
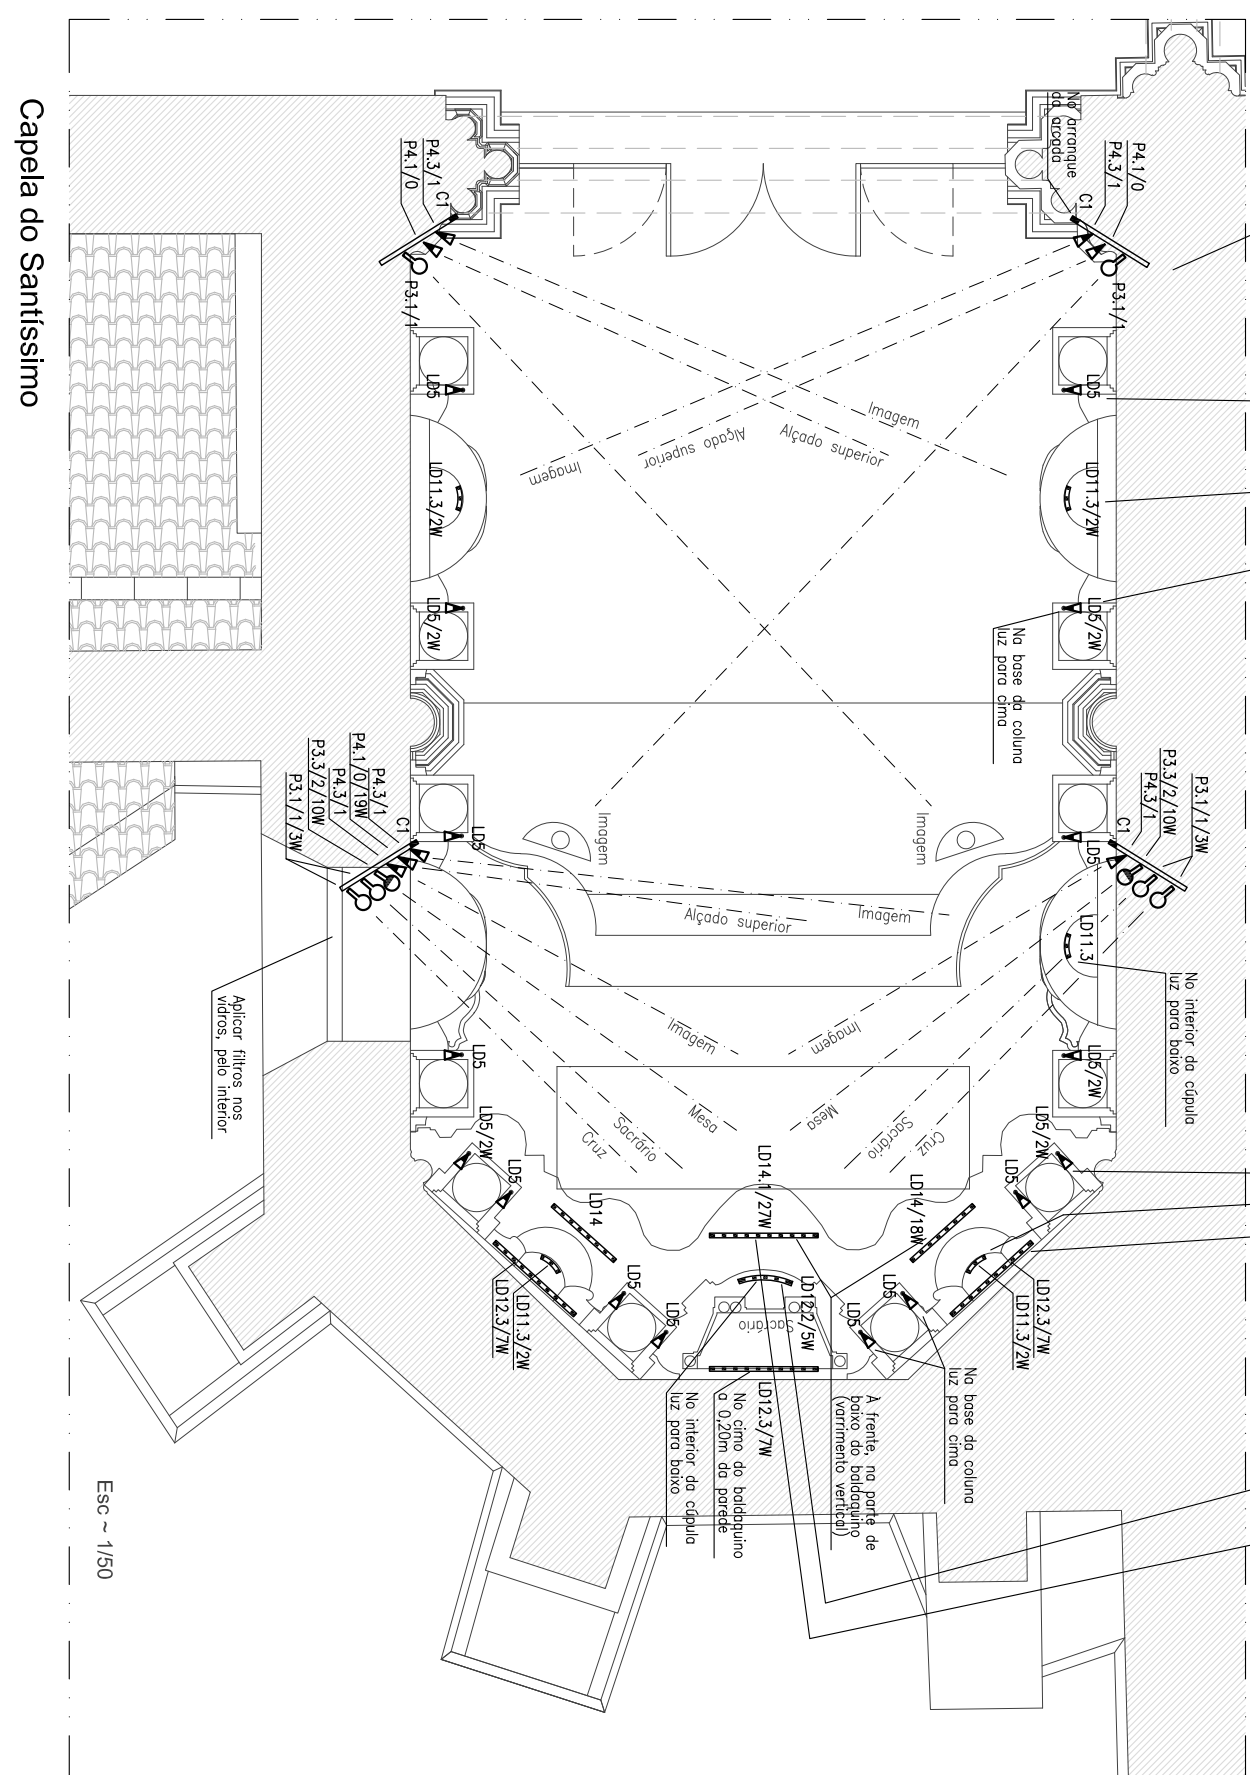
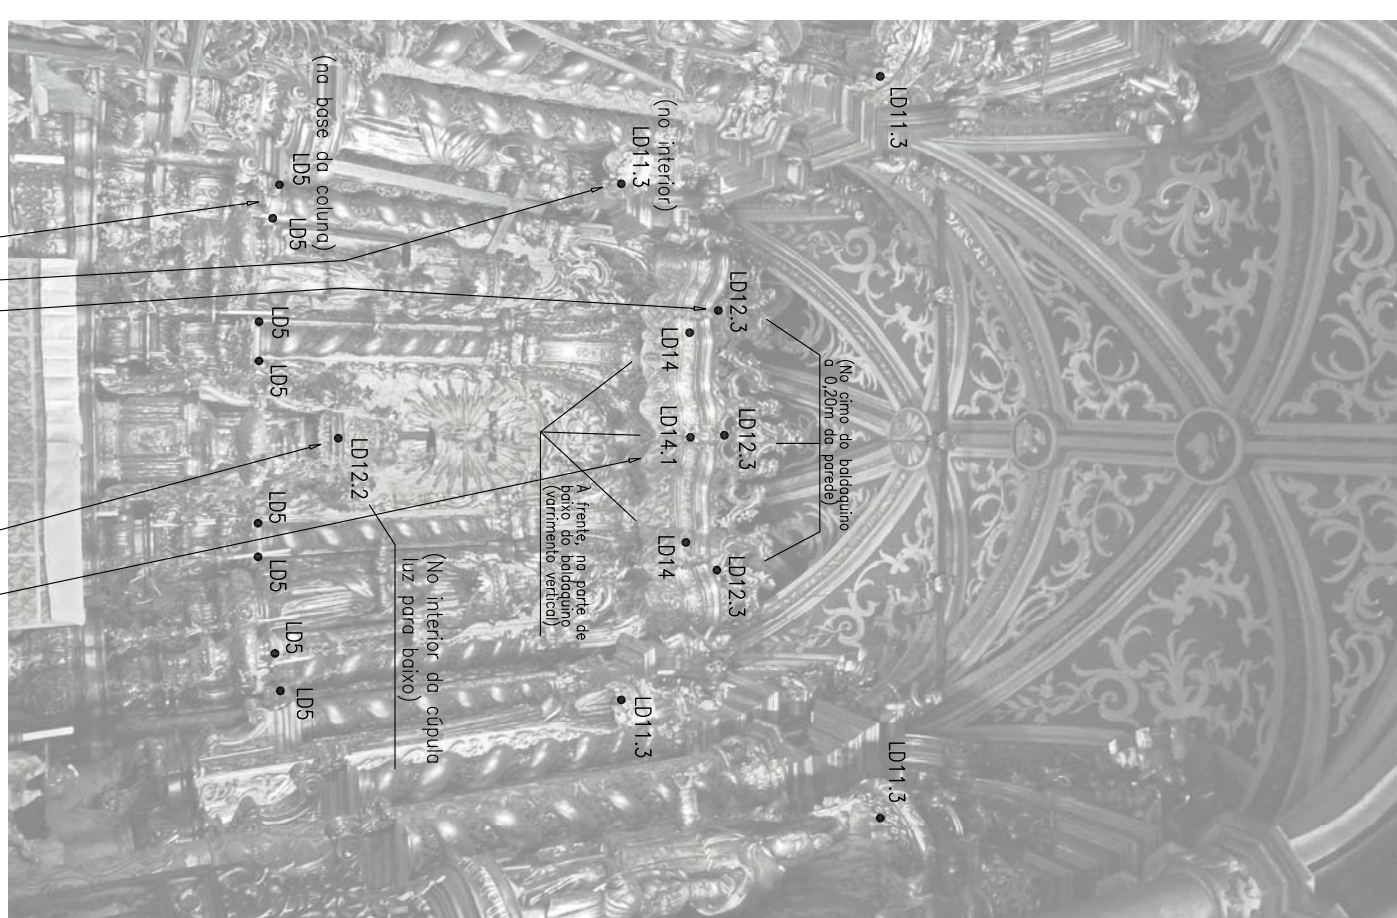
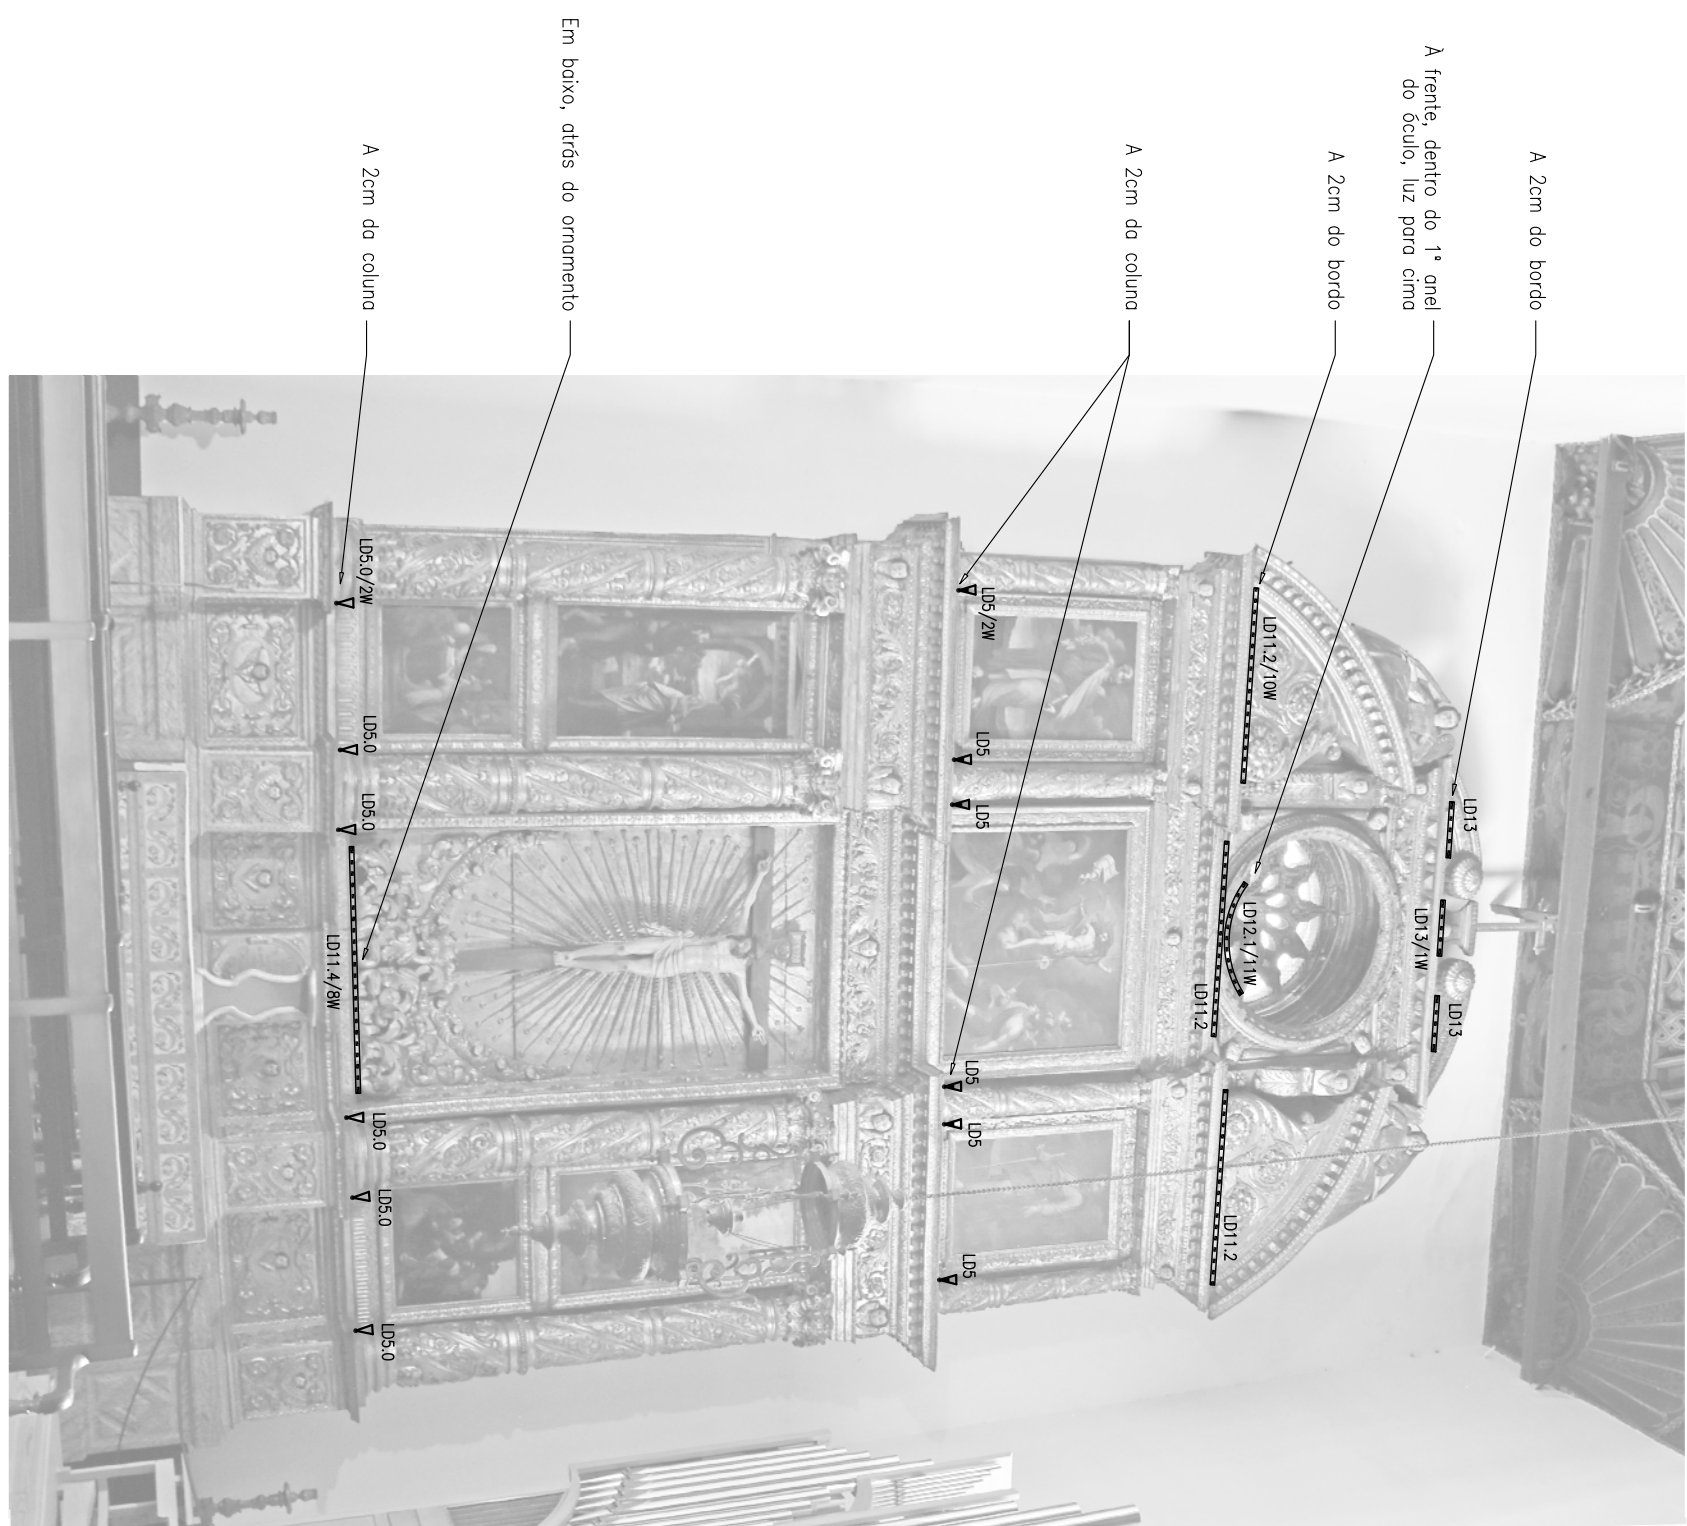
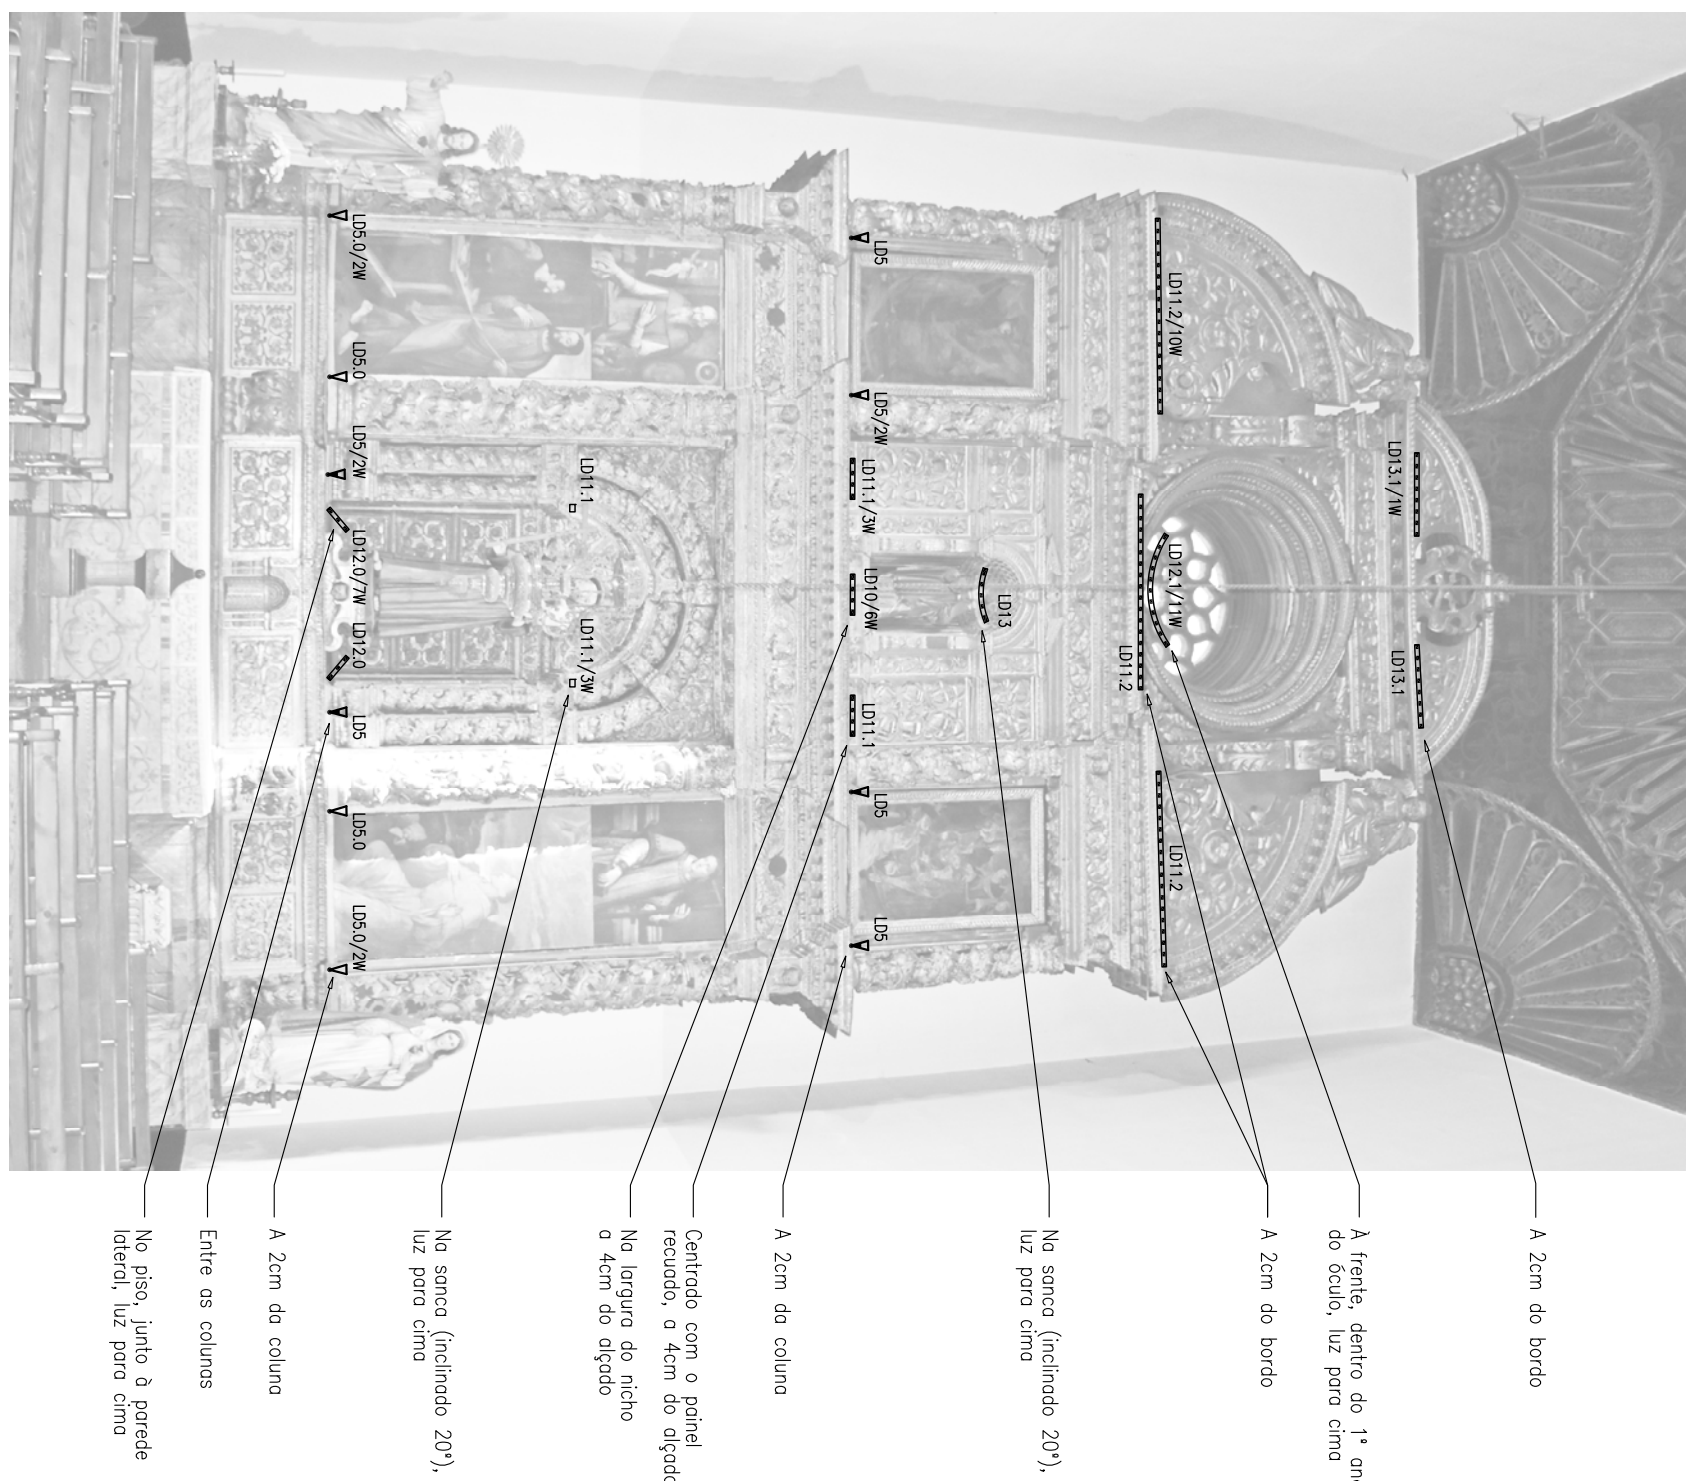
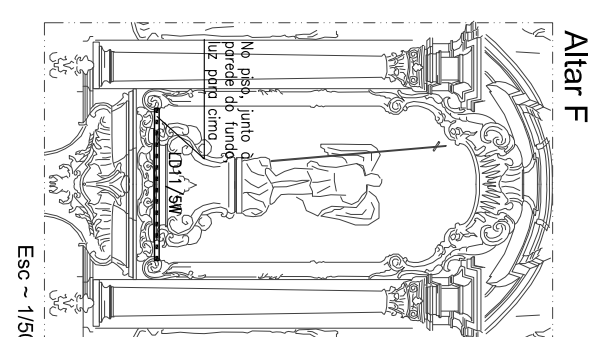
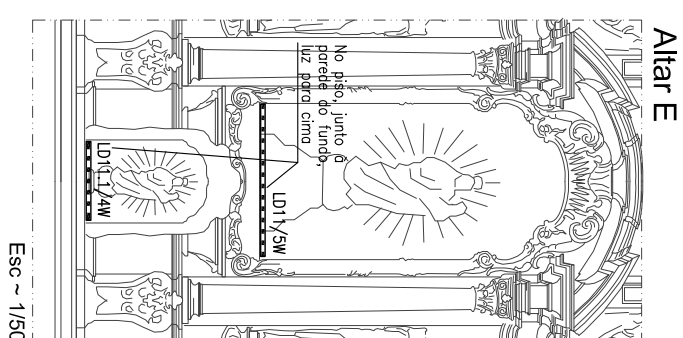
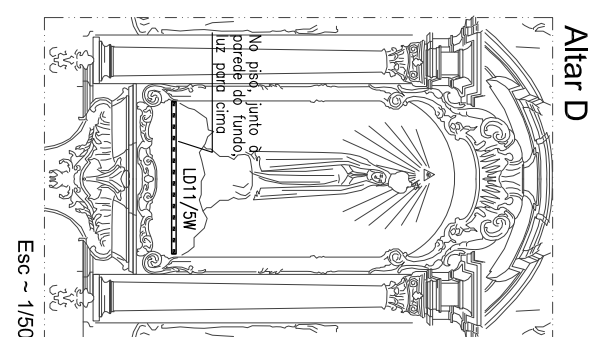
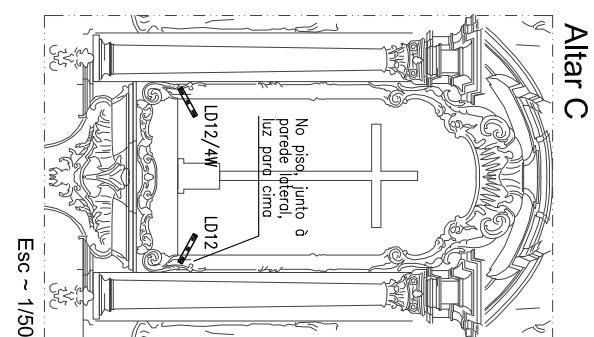
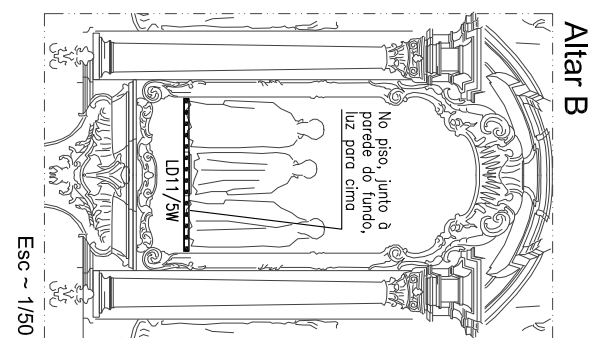
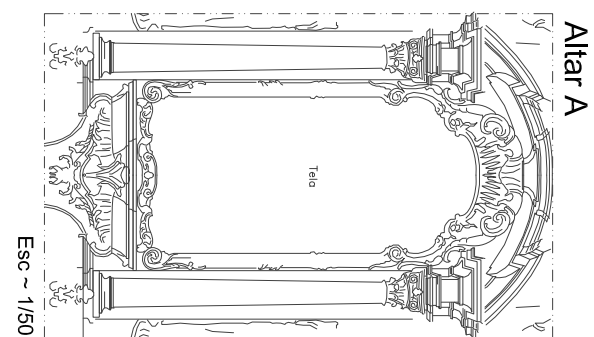


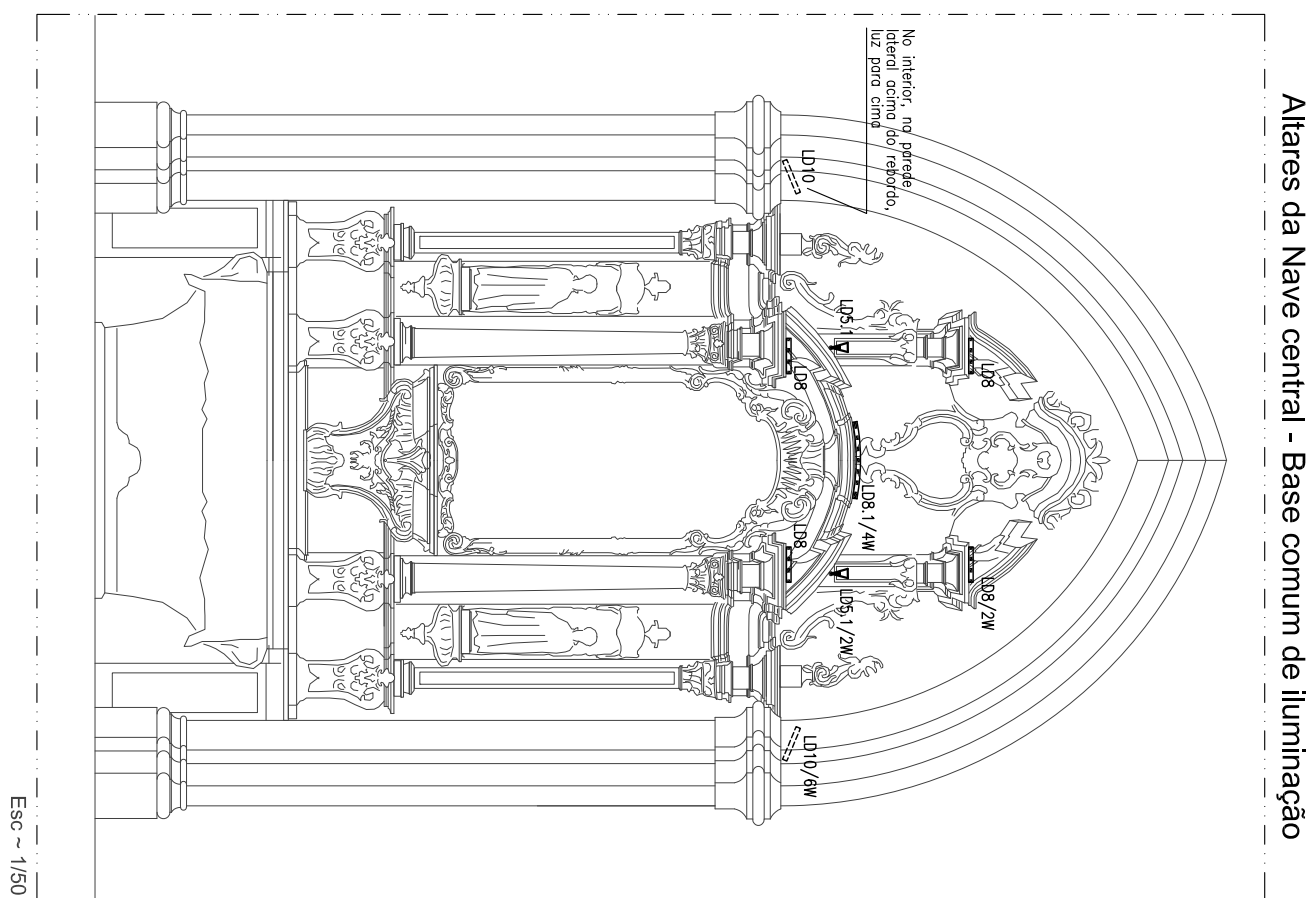

Este desenho só é válido para projeto de especificidade/toda as medidas devem ser confirmados em obra		 VITOR VATO Arquiteto de Interiores e Arquitetura, Lda	
Projeto	Engenheiro	SÉ CATEDRAL DO FUNCHAL NAVE E CAPELAS	Escala: _____ Desenhado por: _____ Verificado por: _____ Data: 27/6/2014
Desenho	Arquiteto		
Assinatura	Assinatura		
Assinatura	Assinatura		
LUMINOTECNIA		IMPLANTAÇÃO DE EQUIPAMENTOS DE ILUMINAÇÃO Copião do Santíssimo e Altare laterais	Substituir por: LU-04