




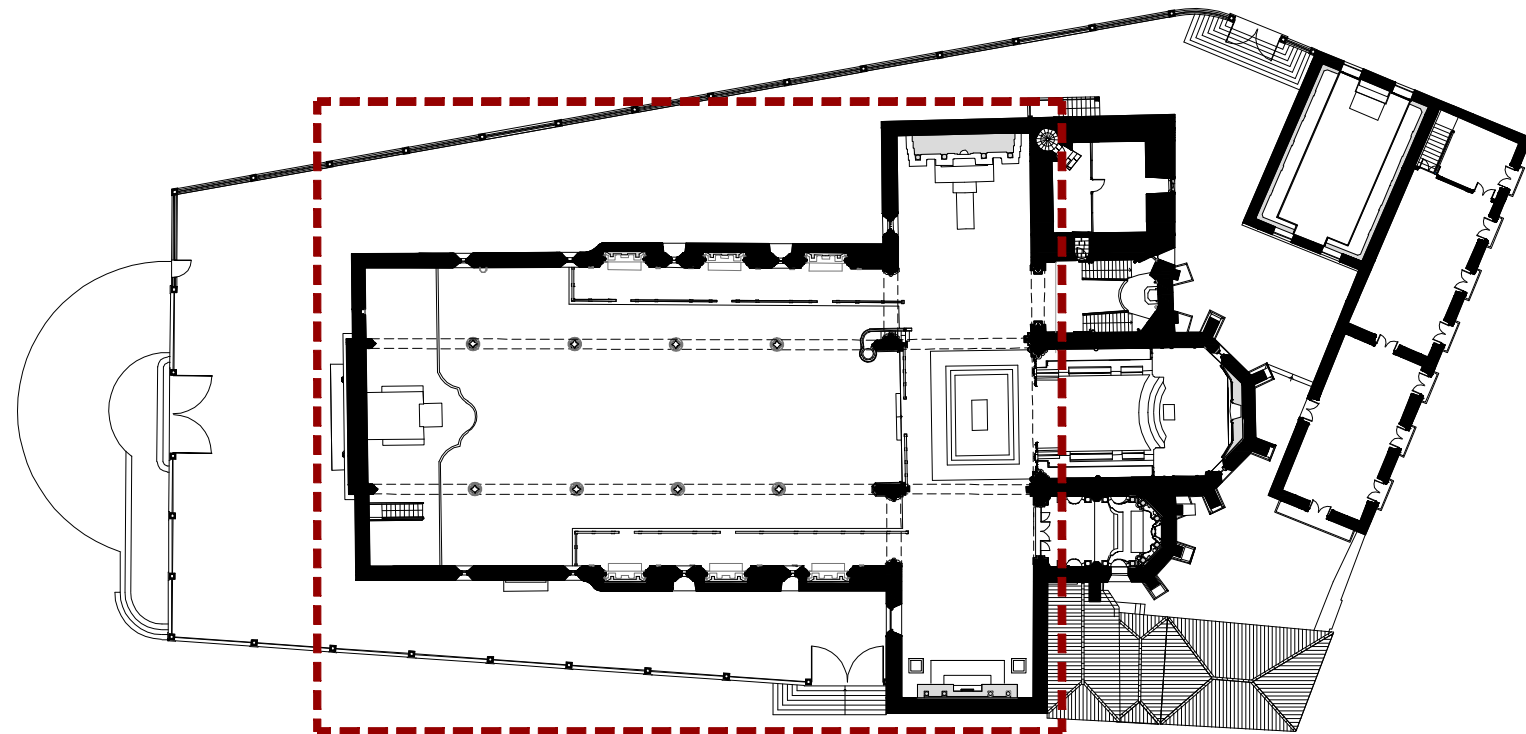

PLANTA (NÍVEL DO CORO) - ÁREA DE INTERVENÇÃO. ESC. 1:500

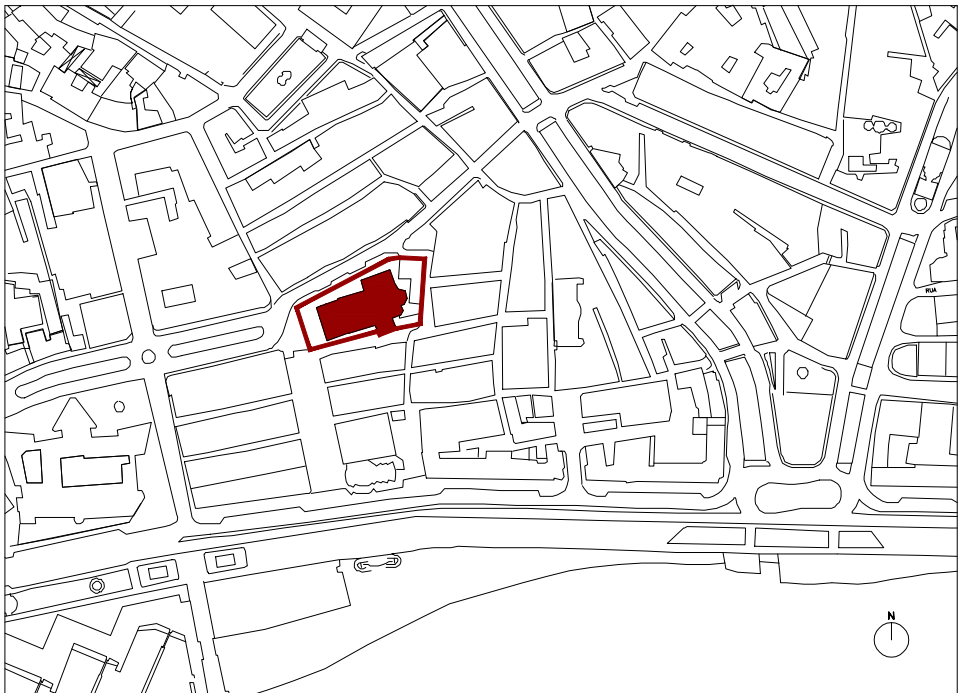

PLANTA DE LOCALIZAÇÃO ESC. 1:1000

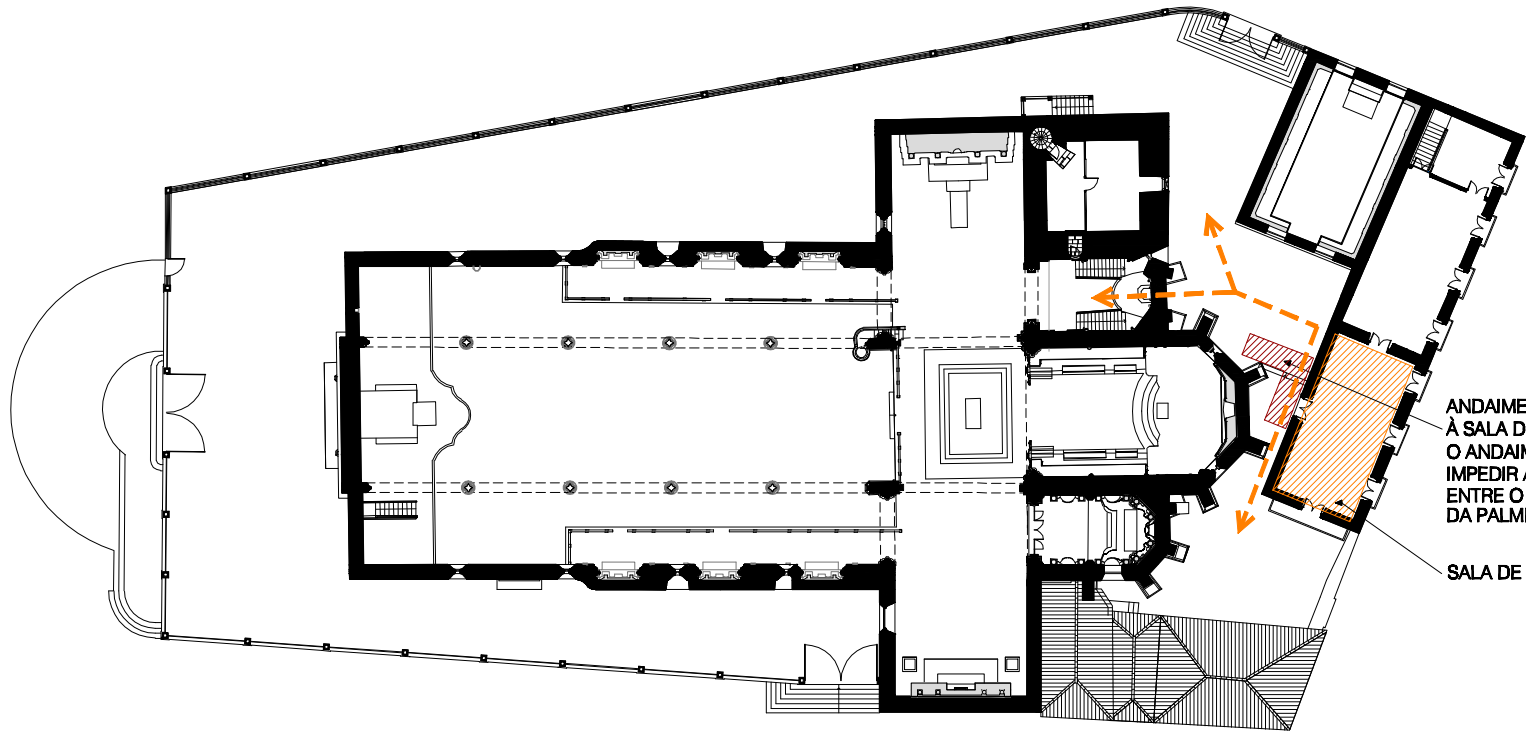

PLANTA (NÍVEL DO CORO) - SALA DE APOIO. ESC. 1:500

ANDAIME DE ACESSO
À SALA DE APOIO
O ANDAIME NÃO PODE
IMPEDIR A CIRCULAÇÃO
ENTRE O ADRO E O PÁTIO
DA PALMEIRA

SALA DE APOIO/ESTALEIRO



NAVES



LOCALIZAÇÃO DO ANDAIME A MONTAR PARA ACESSO À SALA DE APOIO



VISTA AÉREA

SECRETARIA REGIONAL DO TURISMO E CULTURA | DIREÇÃO REGIONAL DA CULTURA

DIREÇÃO DE SERVIÇOS DE MUSEUS E PATRIMÓNIO CULTURAL

JANEIRO 2019

SÉ DO FUNCHAL

Esc. 1:1 000; 1:500

CONSERVAÇÃO E RESTAURO DOS TETOS MUDEJARES

PLANTAS DE LOCALIZAÇÃO