




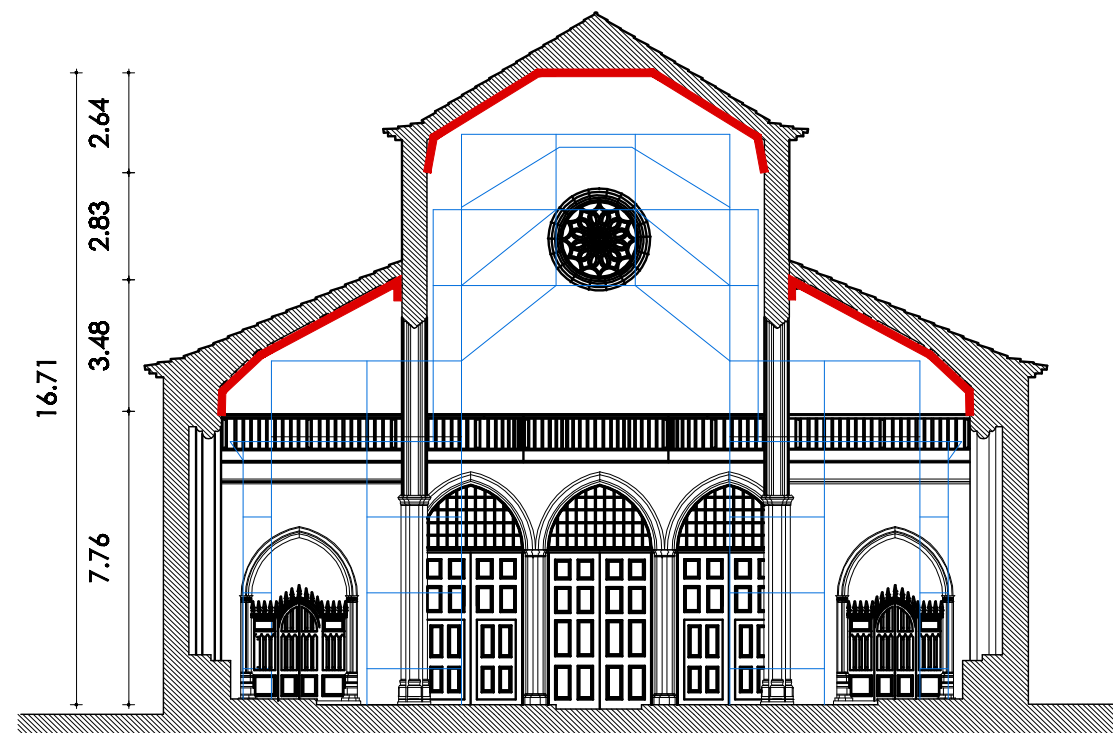


CORTE TRANSVERSAL NAVES. ESQUEMA EXEMPLIFICATIVO DOS ANDAIMES. ÁREA DE TETOS MUDÉRADES ASSINALADA A VERMELHO ESC. 1:200

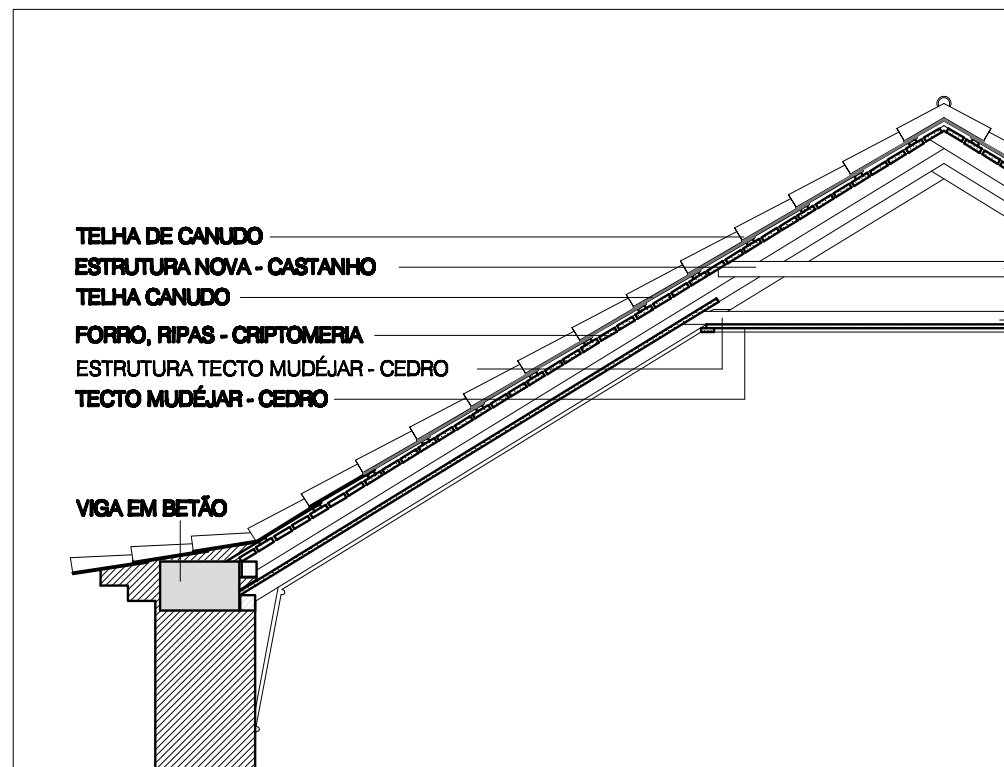


CORTE ESQUEMÁTICO DA COBERTURA. ESC. 1:50

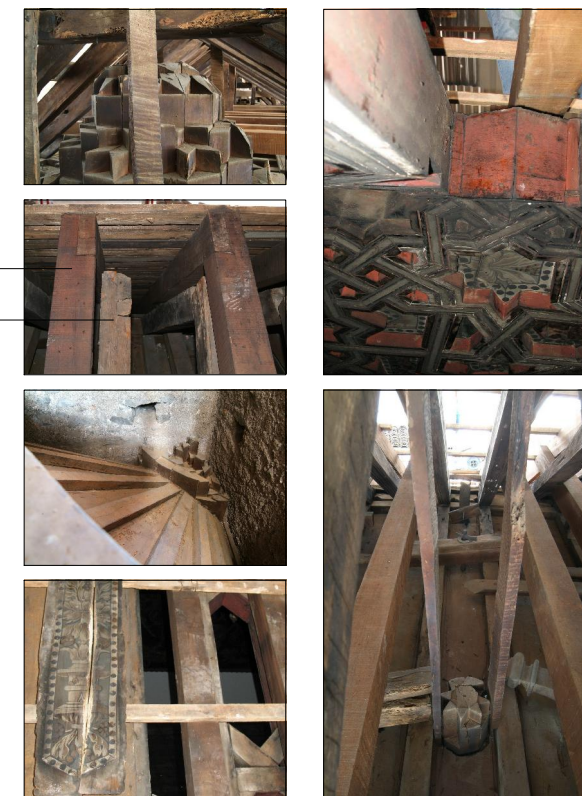

FOTOGRAFIA DO INTERIOR DA COBERTURA - OBRA 2007

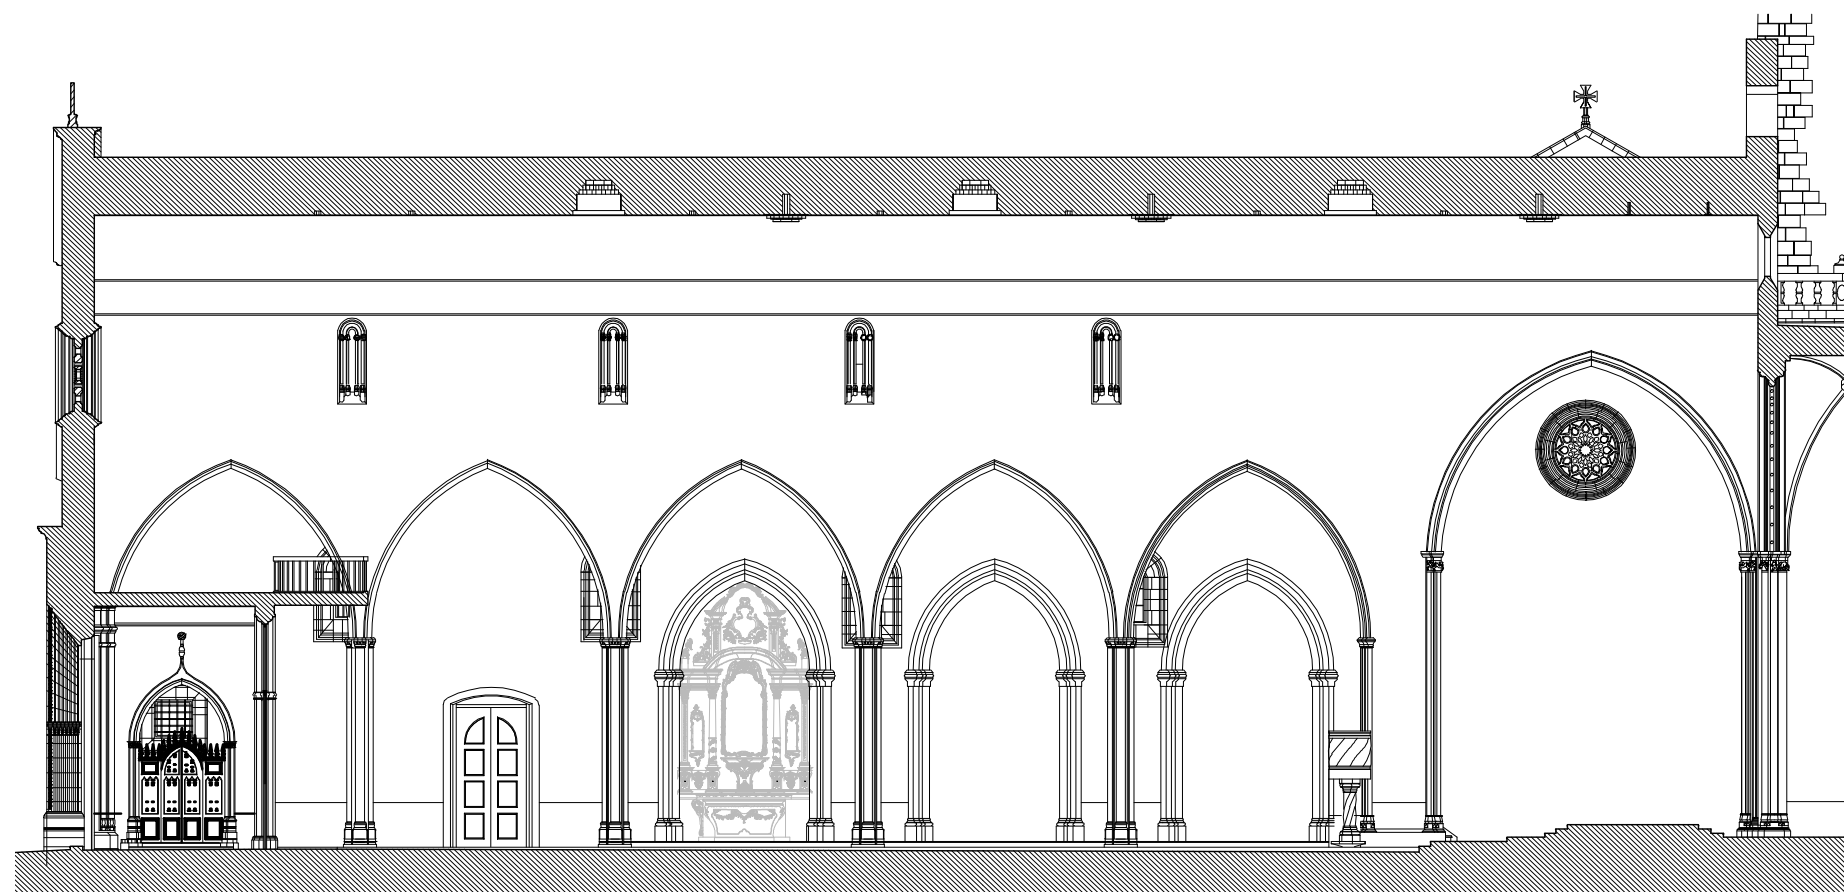

CORTE LONGITUDINAL AO CENTRO DA NAVE. LOCALIZAÇÃO ESQUEMÁTICA DAS "PINHAS" DO TETO. ESC. 1:200

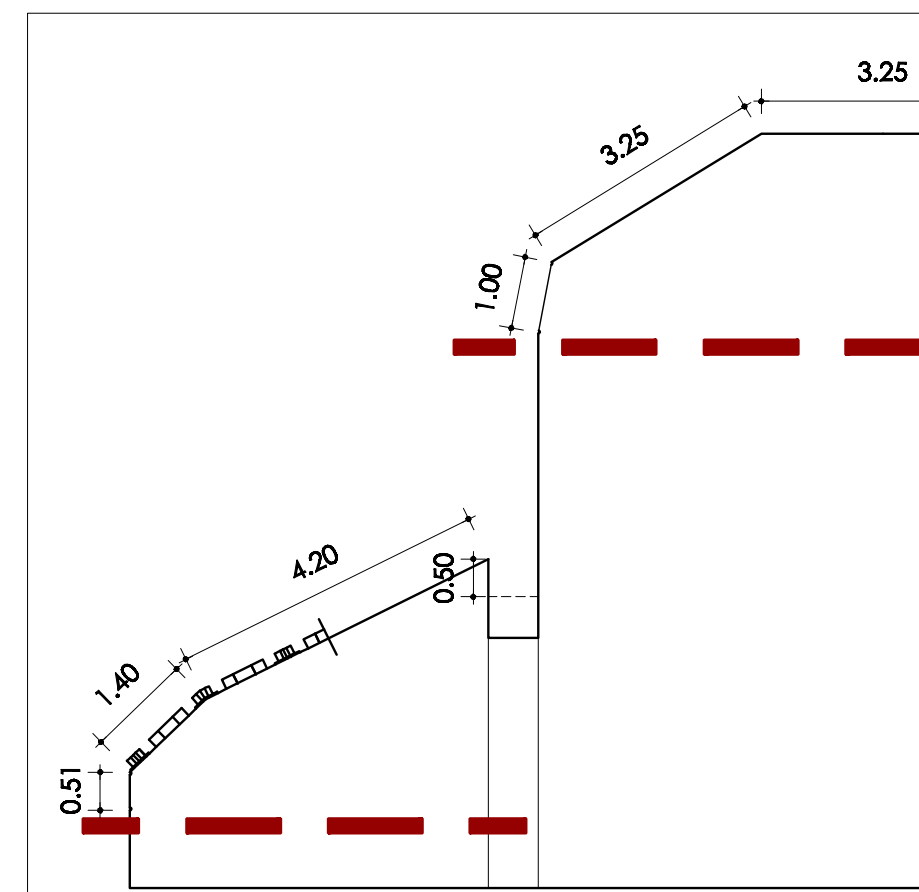

CORTE ESQUEMÁTICO DOS TETOS DAS NAVES. DIMENSÕES GERAIS. ESC. 1:50