




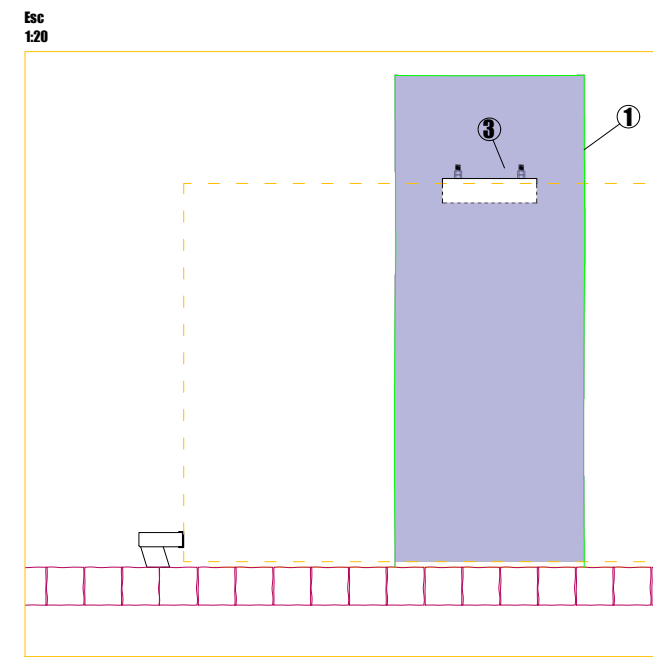

D1

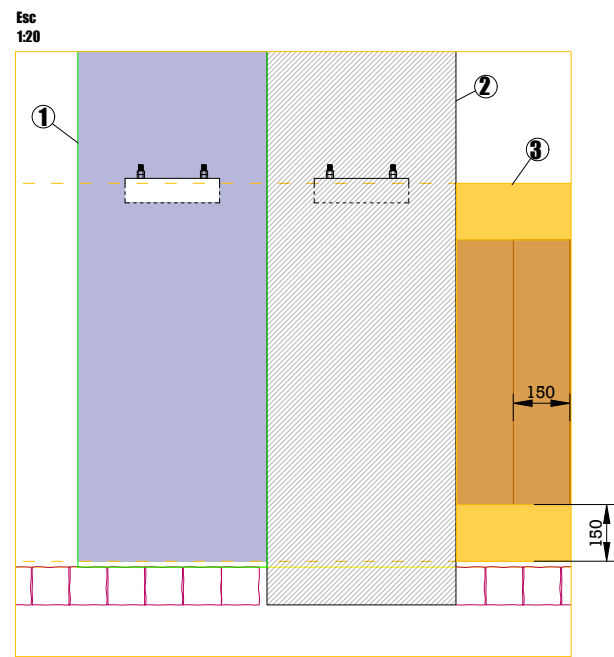


D2

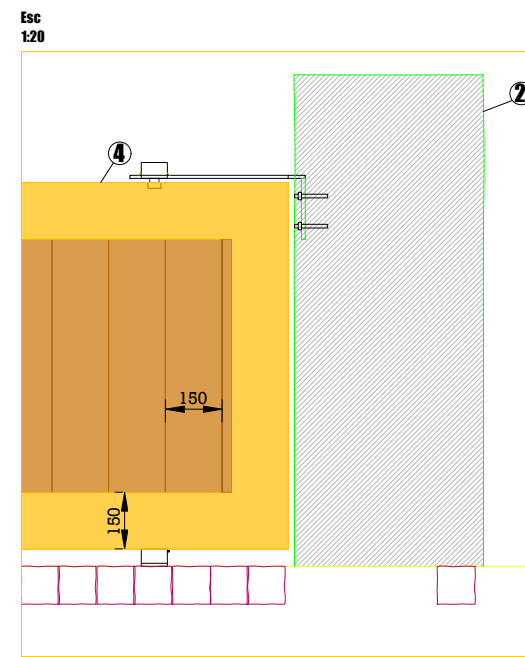

D3

- ① Pilares maciços em Granito Vila Real com face bujardada (artigo 3.5)
- ② Muros de cantaria com junta seca, em blocos de Granito Vila Real com face bujardada e escacilhada aleatória. (artigo 3.6)
- ③ portão de correr (artigo 4.1)
 - estrutura tubular em aço inox AISI 316 (RHS 150x50mm e RHS 80x80mm)
 - tábuas de madeira Riga 150x35mm lacada à cor Natural mate
 - aro em barra de cobre 150x6mm
- ④ porta secundária pivotante (artigo 4.2)
 - estrutura tubular em aço inox AISI 316 (RHS 150x50mm)
 - tábuas de madeira Riga 150x35mm lacada à cor Natural mate
 - aro em barra de cobre 150x6mm

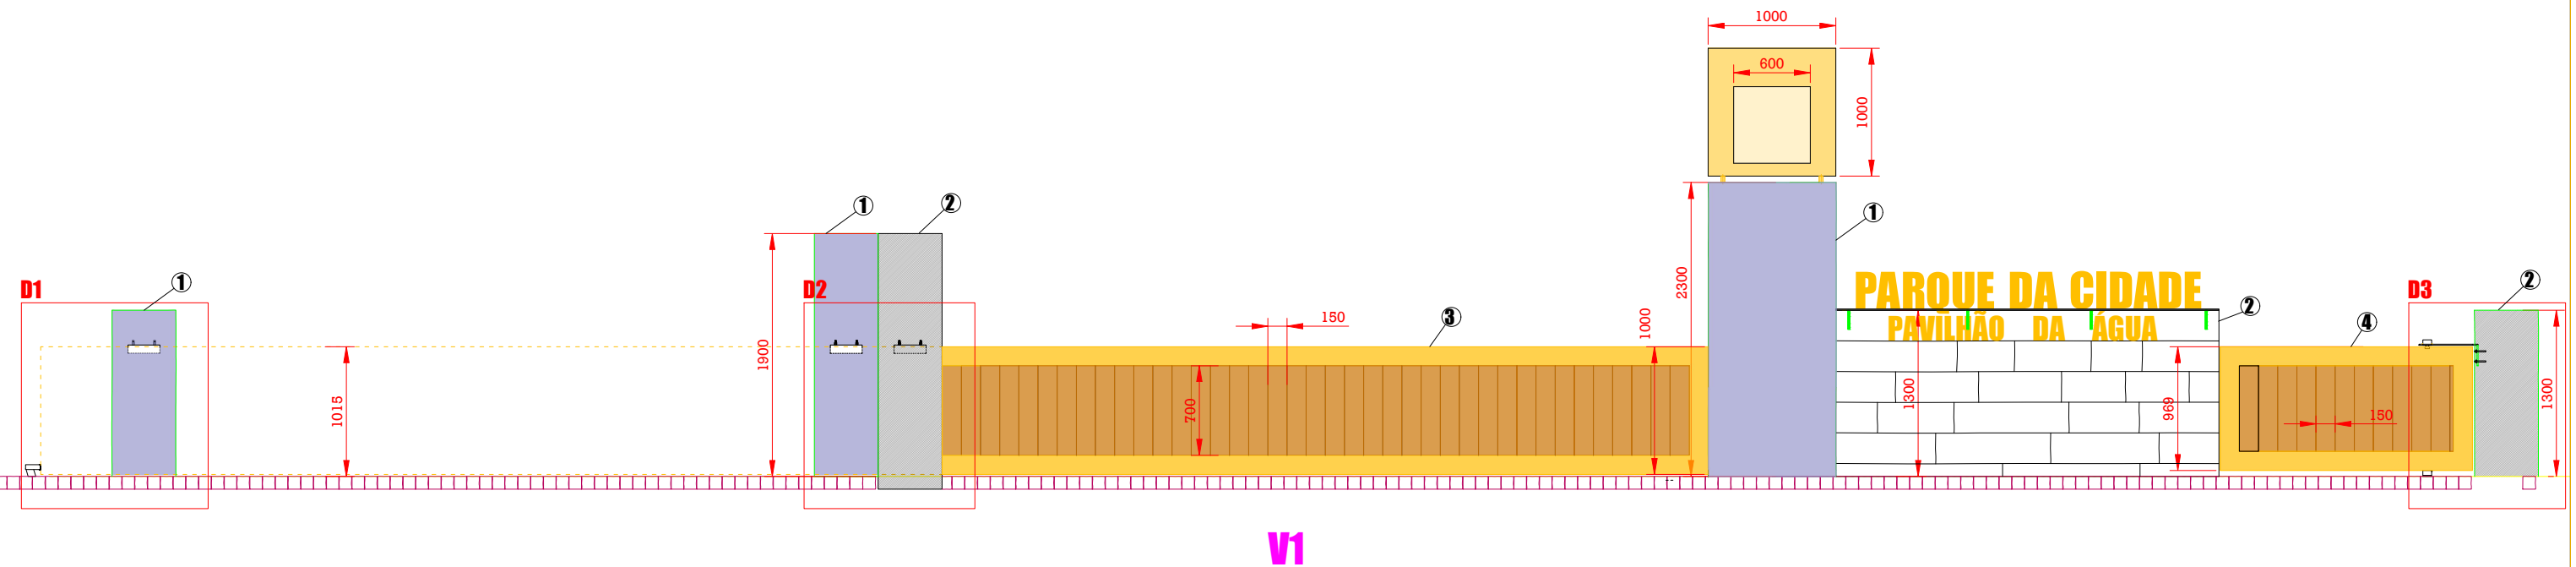

Departamento Municipal de Espaços Verdes e Gestão de Infraestruturas
Divisão Municipal de Estrutura Verde

PARQUE DA CIDADE - REQUALIFICAÇÃO DA ENTRADA NORTE (ESTRADA DA CIRCUNVALAÇÃO)

Secções V1 e detalhes




Autor.: Arq. Pais. Sidónio Pardal

Esc: 1/ 50


Data: agosto 2020

Esc
1:20

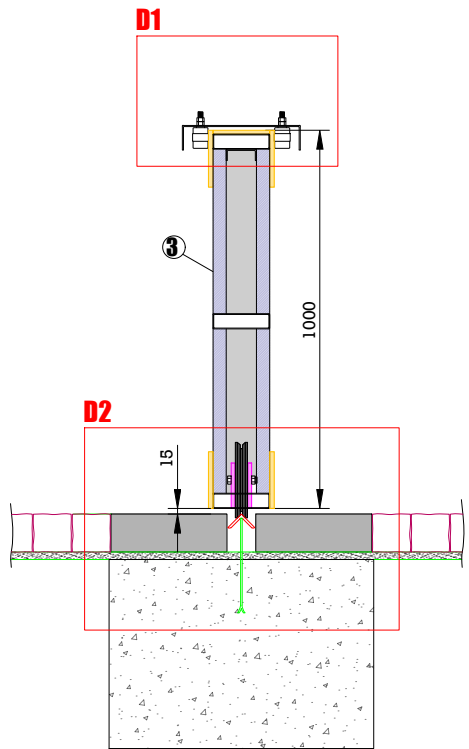


H1

Esc
1:5

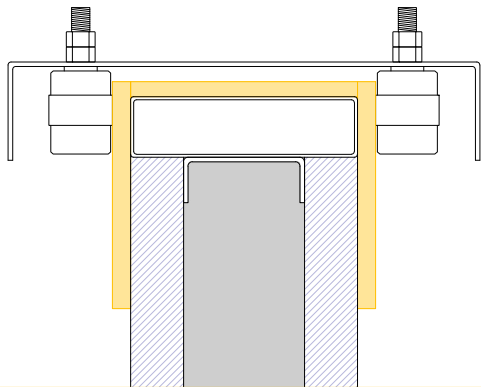


D1

Esc
1:5

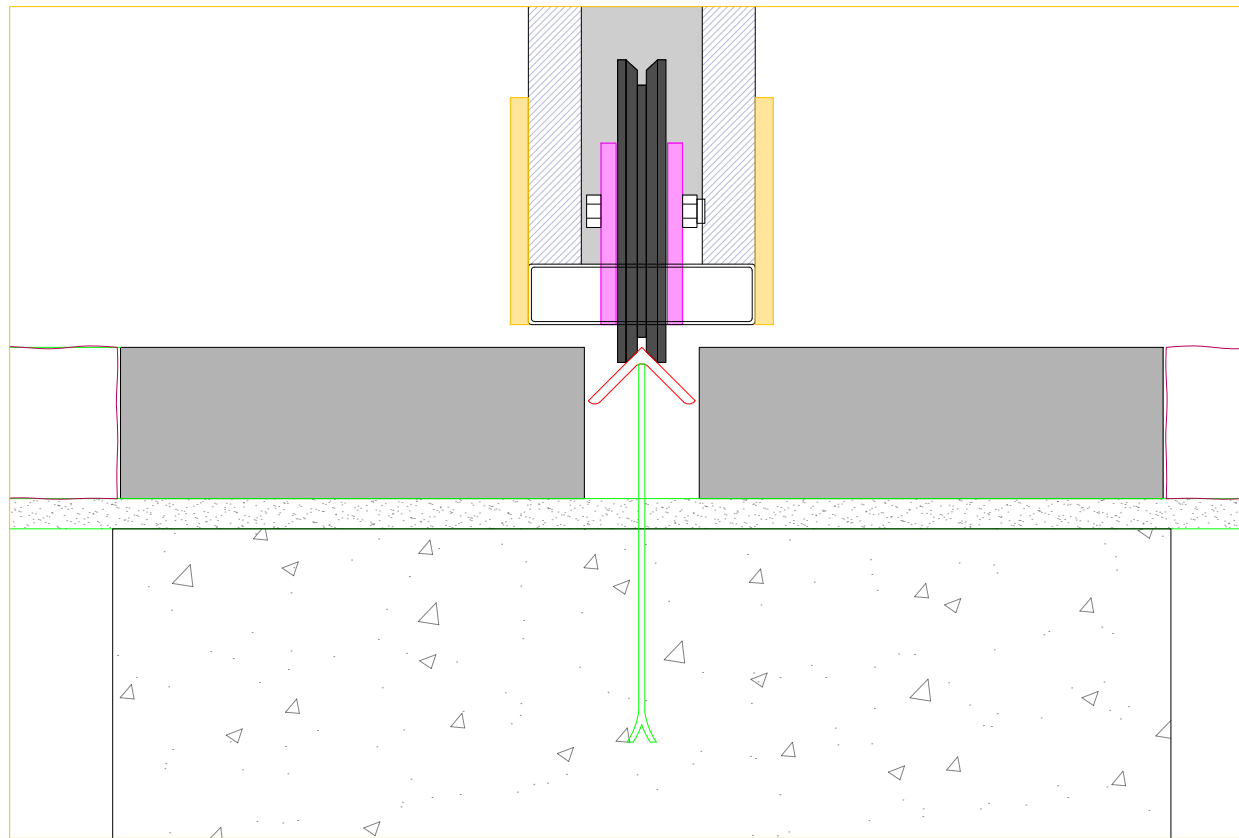

D2

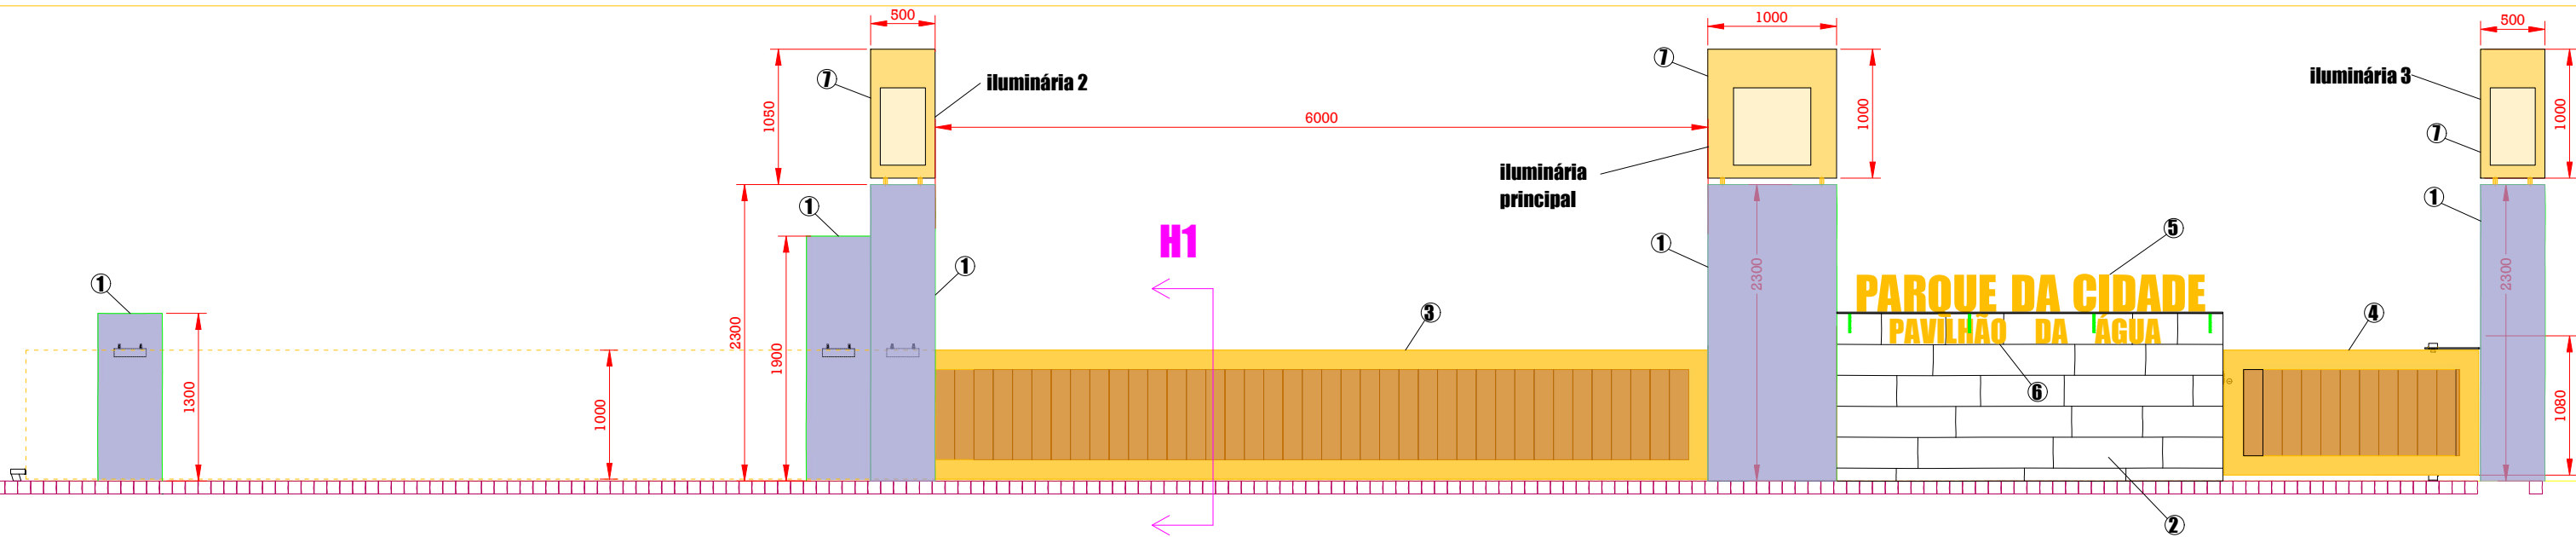

- ① Pilares maciços em Granito Vila Real com face bujardada (artigo 3.5)
- ② Muros de cantaria com junta seca, em blocos de Granito Vila Real com face bujardada e escailhada aleatória. (artigo 3.6)
- ③ portão de correr (artigo 4.1)
-estrutura tubular em aço inox AISI 316 (RHS 150x50mm e RHS 80x80mm)
-tábuas de madeira Riga 150x35mm lacada à cor Natural mate
-aro em barra de cobre 150x6mm
- ④ porta secundária pivotante (artigo 4.2)
-estrutura tubular em aço inox AISI 316 (RHS 150x50mm)
-tábuas de madeira Riga 150x35mm lacada à cor Natural mate
-aro em barra de cobre 150x6mm

- ⑤ Lettering "PARQUE DA CIDADE" assente em barra de cobre de 100x8mm, no topo do muro (artigo 4.4)
-painel de enchimento fenólico e folheado de 1mm de cobre em ambas as faces
- ⑥ Lettering "PAVILHÃO DA ÁGUA" (artigo 4.5)
-chapa de cobre de 8mm, a fixar na face principal do muro.
- ⑦ Iluminárias com estrutura secundária oculta em cantoneira de aço inox AISI 316, totalmente revestida em chapa de cobre de 3mm. Aberturas de luz para fechar com vidro incolor temperado com aresta lapidada. (artigo 4.3)

Departamento Municipal de Espaços Verdes e Gestão de Infraestruturas
Divisão Municipal de Estrutura Verde


PARQUE DA CIDADE - REQUALIFICAÇÃO DA ENTRADA NORTE (ESTRADA DA CIRCUNVALAÇÃO)
Alçado Noroeste e secção H1



Autor.: Arq. Pais. Sidónio Pardal

Esc: 1/ 50

Data: agosto 2020

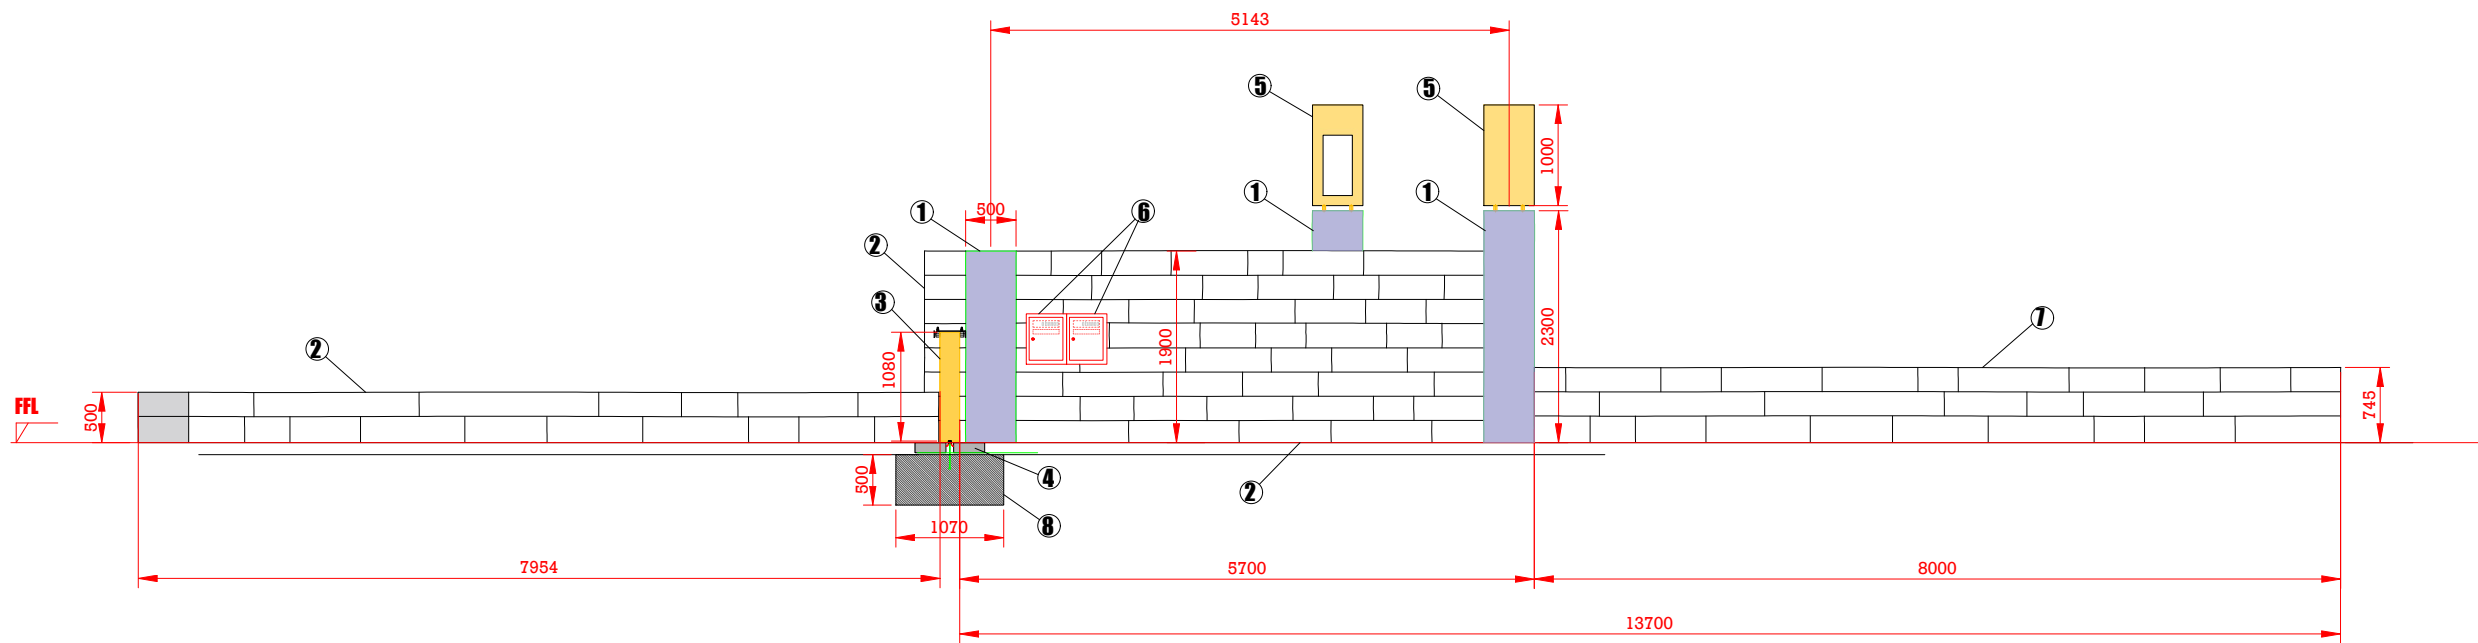

- ① Pilares maciços em Granito Vila Real com face bujardada (artigo 3.5)
- ② Muros de cantaria com junta seca, em blocos de Granito Vila Real com face bujardada e escacilhada aleatória. (artigo 3.6)
- ③ portão de correr (artigo 4.1)
-estrutura tubular em aço inox AISI 316 (RNS 150x50mm e RNS 80x80mm)
-tábuas de madeira Riga 150x35mm lacada à cor Natural mate
-aro em barra de cobre 150x6mm
- ④ Guias em granito 300x120mm relativas aos alinhamentos do portão de correr e de abrir (artigo 3.9)
- ⑤ Iluminárias com estrutura secundária oculta em cantoneira de aço inox AISI 316, totalmente revestida em chapa de cobre de 3mm. Aberturas de luz para fechar com vidro incolor temperado com aresta lapidada. (artigo 4.3)
- ⑥ caixas de correio de dimensões standard em inox AISI 316 inseridas no muro de granito a construir (artigo 4.6)
- ⑦ Desmontagem de duas fiadas de bloco de granito de muro existente e reutilização da mesma pedra de forma a encorpar o mesmo muro. (artigo 3.6)
- ⑧ tintel de betão (artigo 3.4)

Departamento Municipal de Espaços Verdes e Gestão de Infraestruturas
Divisão Municipal de Estrutura Verde








PARQUE DA CIDADE - REQUALIFICAÇÃO DA ENTRADA NORTE (ESTRADA DA CIRCUNVALAÇÃO)
Alçado Nordeste





Autor.: Arq. Pais. Sidónio Pardal

Esc: 1/ 50

Data: agosto 2020

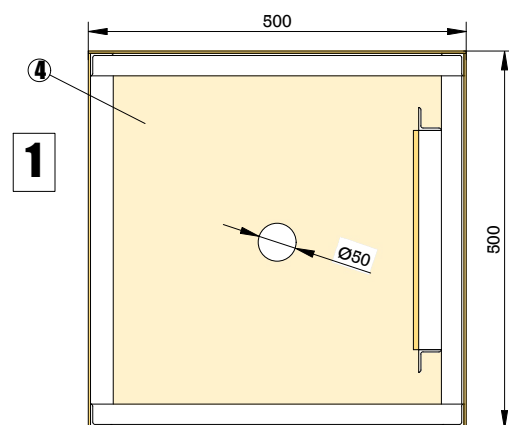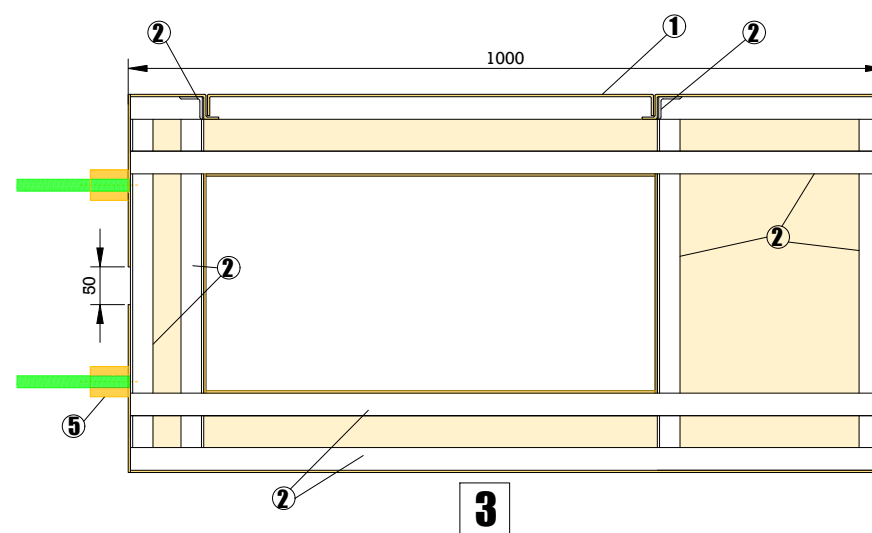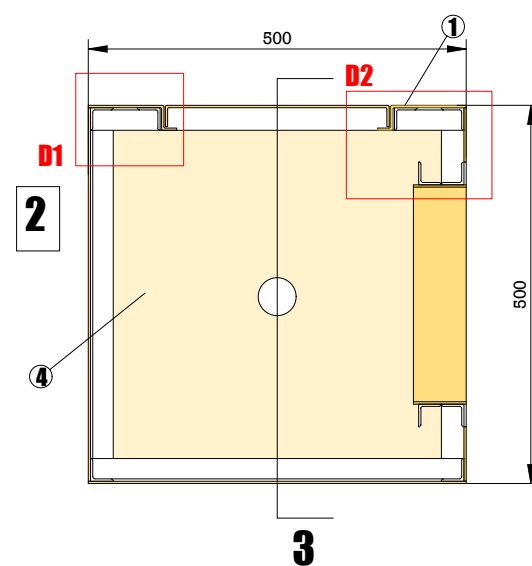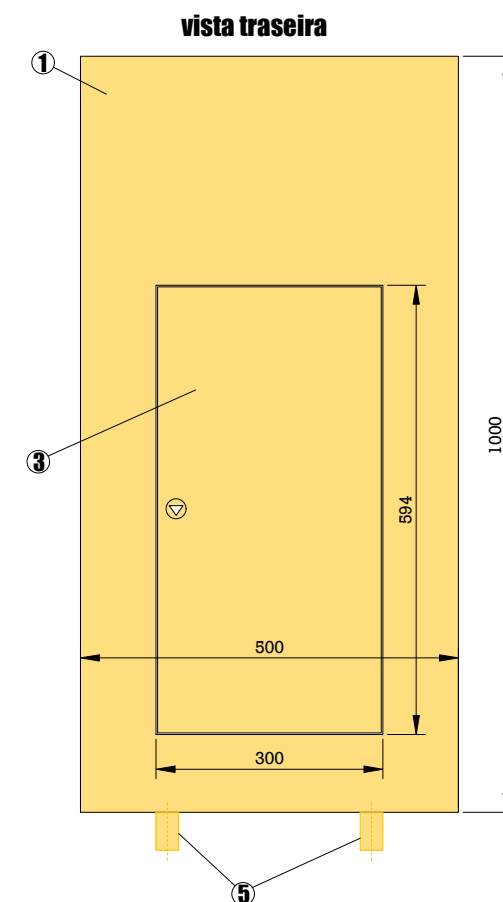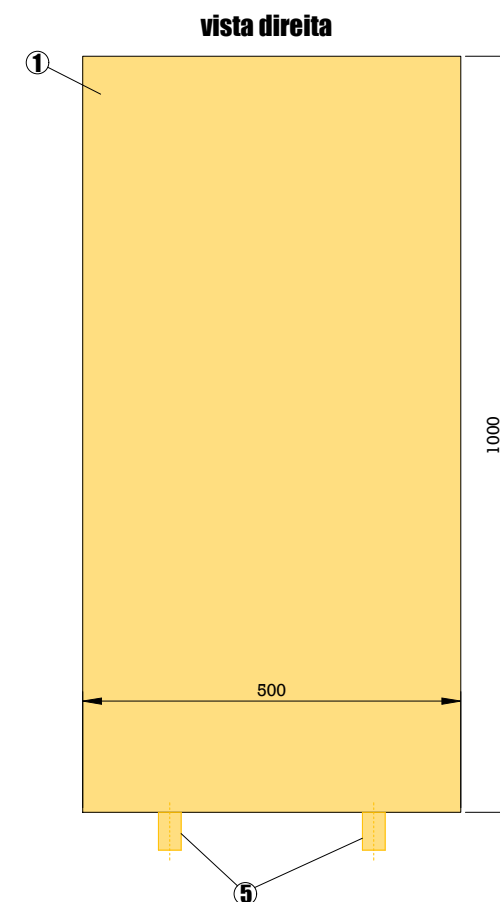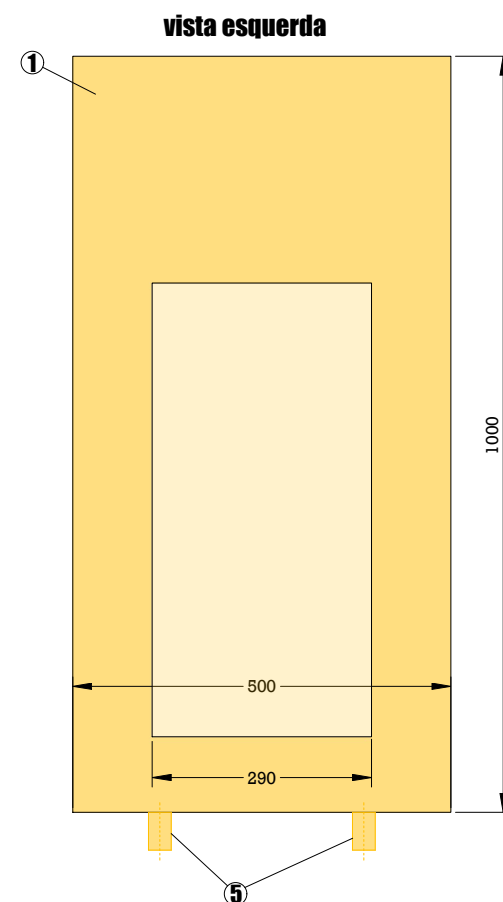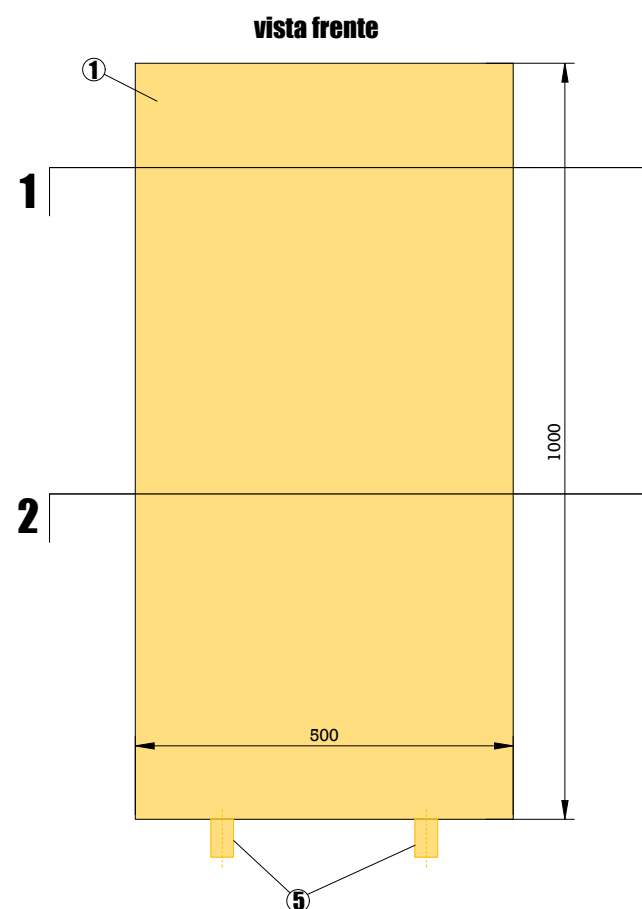

- ① chapa de cobre 3mm (artigo 4.3)
- ② L 30x30 inox AISI 316 (artigo 4.3)
- ③ portinhola para manutenção (artigo 4.3)
- ④ Fundo com abertura para cablagem elétrica (artigo 4.3)
- ⑤ fixações das luminárias à pedra: casquilhos em cobre com furo passante (artigo 4.3)

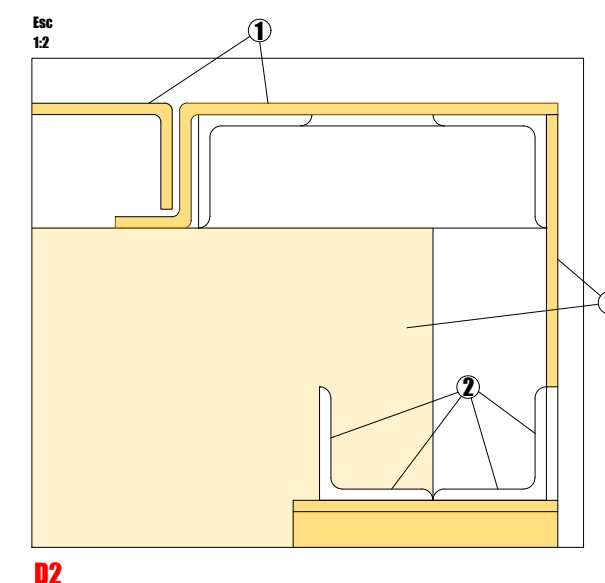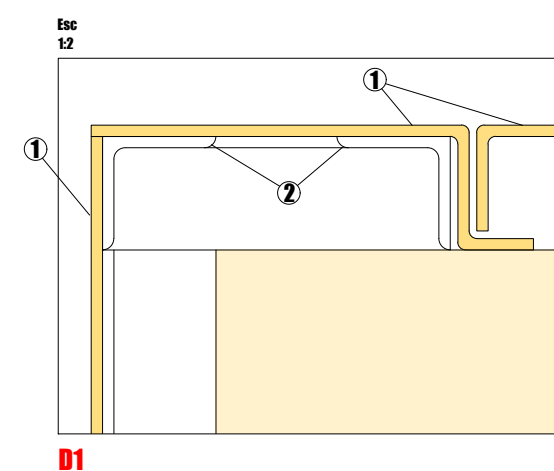

Departamento Municipal de Espaços Verdes e Gestão de Infraestruturas
Divisão Municipal de Estrutura Verde

PARQUE DA CIDADE - REQUALIFICAÇÃO DA ENTRADA NORTE (ESTRADA DA CIRCUNVALAÇÃO)

Exemplo - Iluminária 3

Estrutura em cantoneira 30x30mm em inox AISI 316 com revestimento total em chapa de cobre 3mm

Autor.: Arq. Pais. Sidónio Pardal

Esc: 1/ 10

Data: agosto 2020

