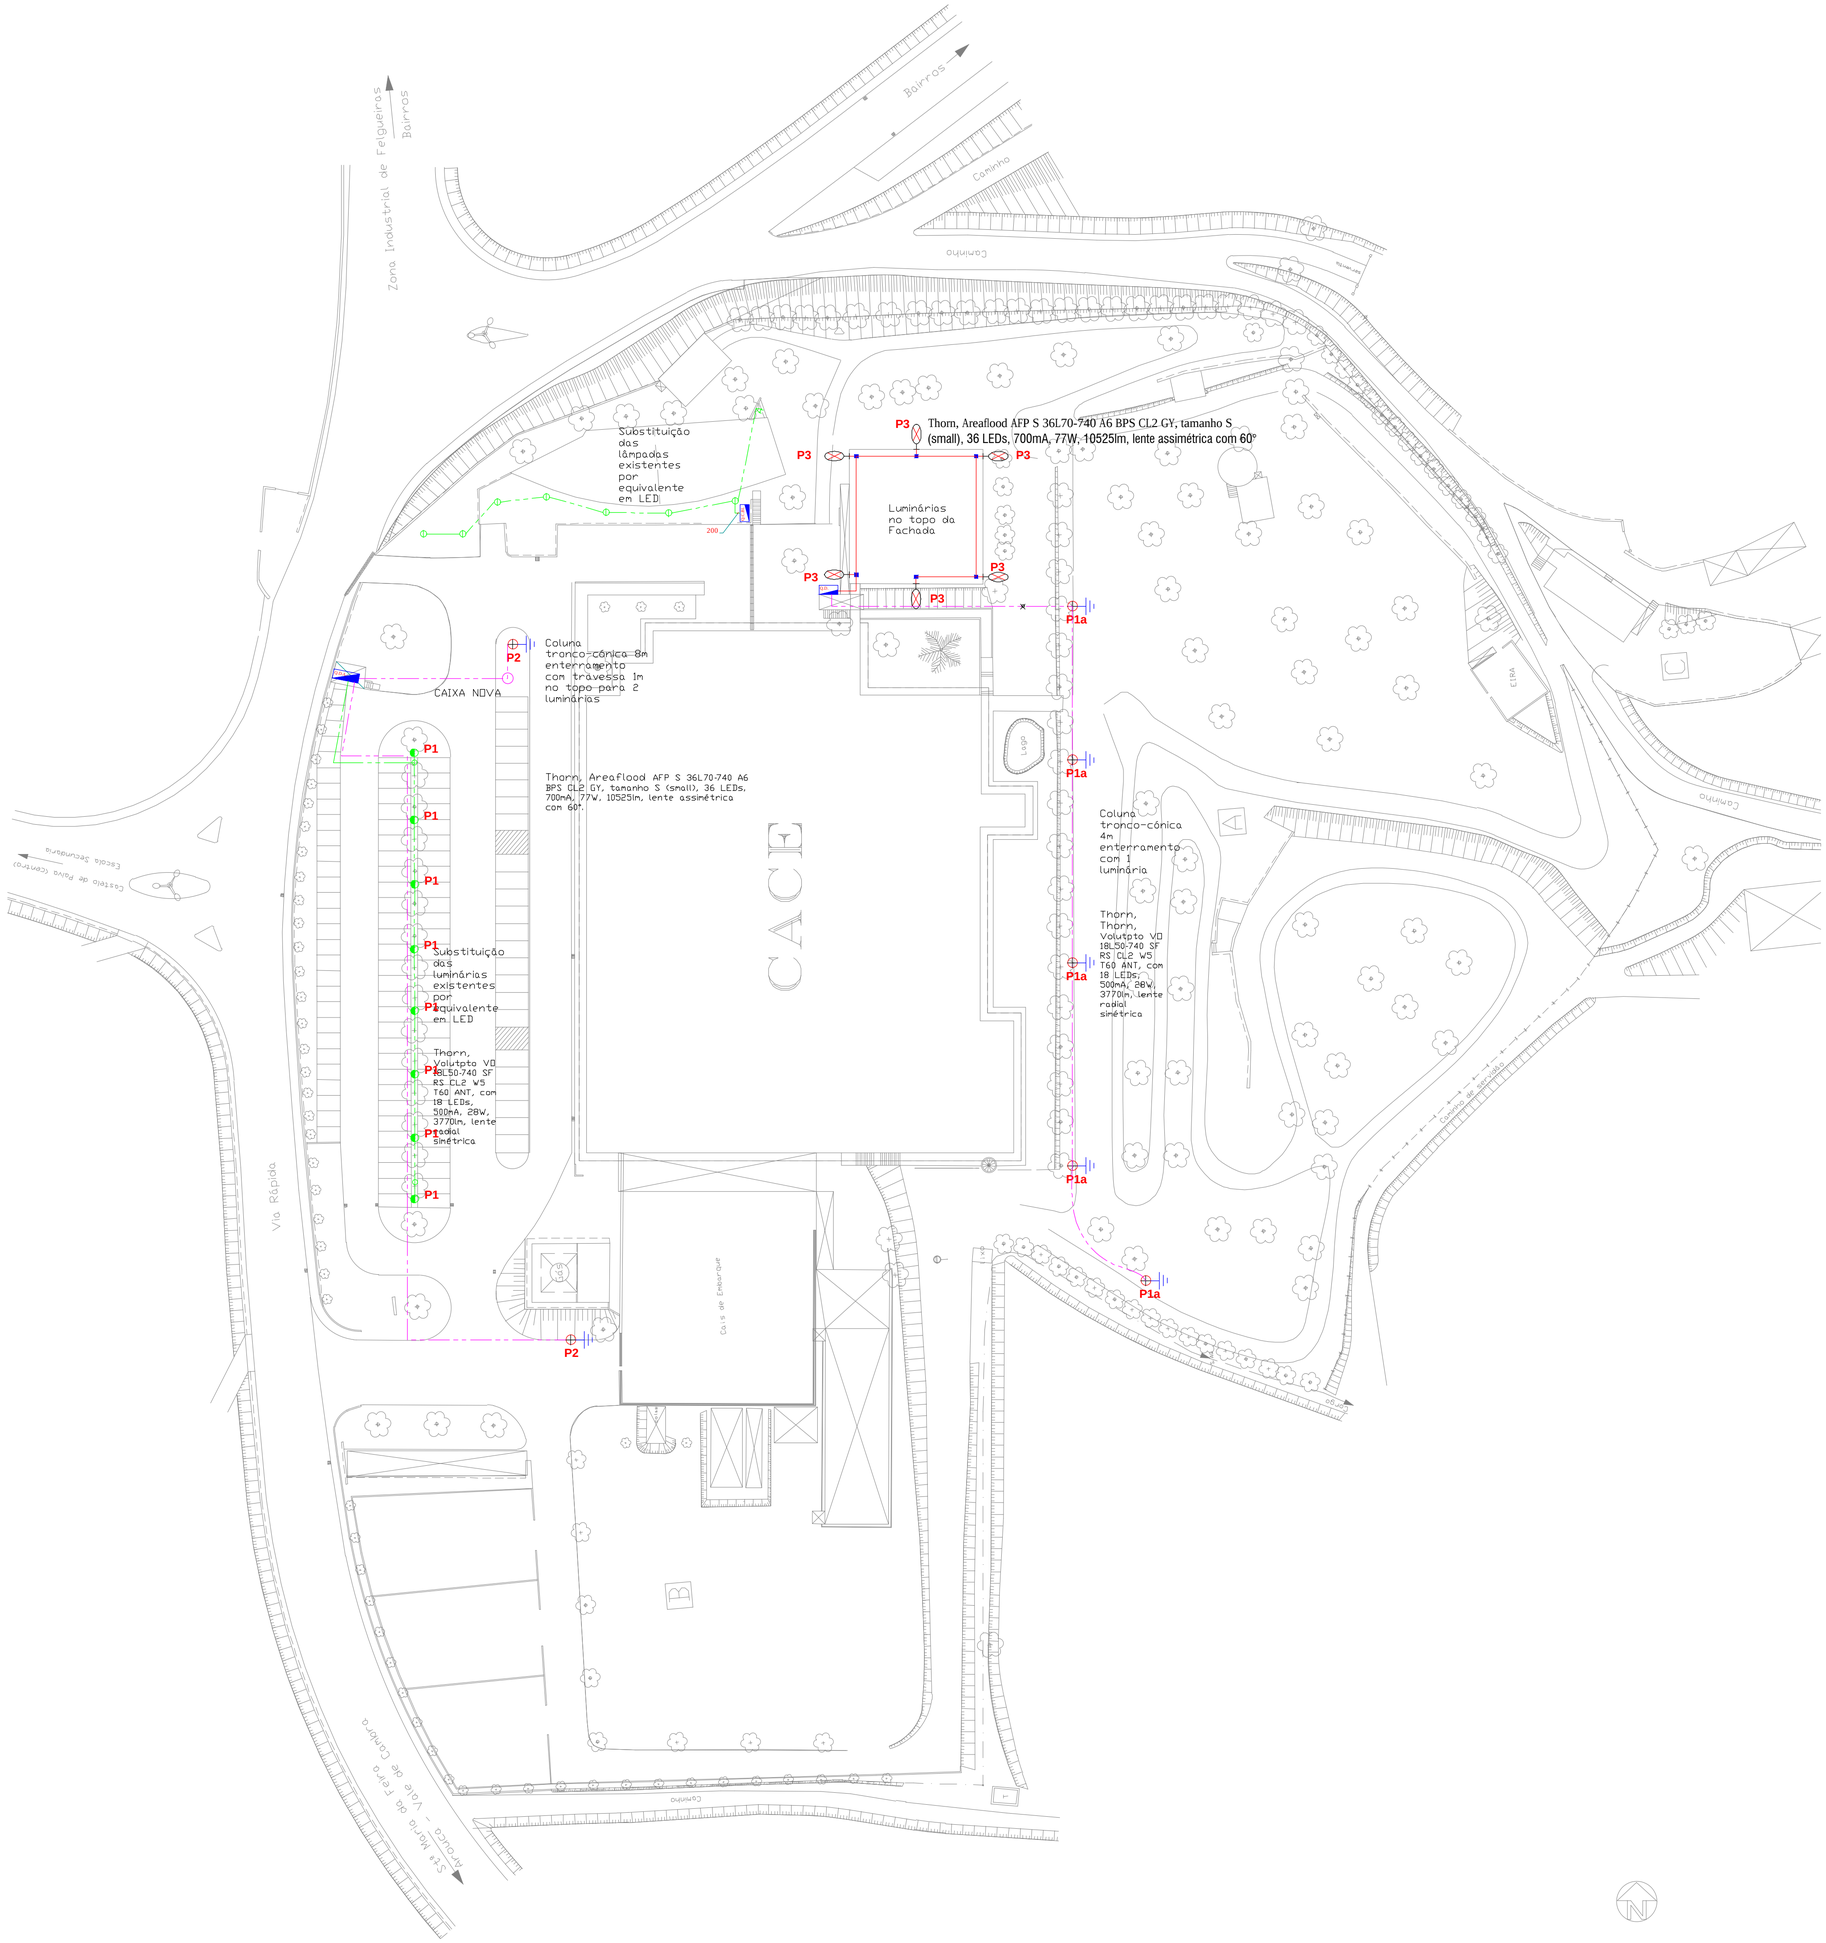

SIMBOLOGIA:

- QUADRO ELÉCTRICO (NORMAL)
- QUADRO ELÉCTRICO EXCLUIDO DA PRESENTE EMPREITADA
- PORTINHOLA
- CONTADOR ENERGIA
- LIGADOR AMOVÍVEL
- ELÉCTRODO DE TERRA
- CONJUNTO MONOFÁSICO DE FICHA/TOMADA TIPO CEE 32A
- CABOS OU CONDUTORES ENFIADOS EM TUBOS
- CABOS INSTALADOS EM CAMINHO DE CABOS
- CABOS INSTALADOS EM CALHA DE RODAPÉ
- CABOS INSTALADOS EM TUBOS PELO PAVIMENTO

NOTA:

- AS LIGAÇÕES EQUIPOTENCIAIS SERÃO REALIZADAS EM FIO H07V-U1G2,5 ENFIADO EM TUBO VD/ERM⌀16

SIMBOLOGIA:

- CABO H1XV-U5G6 ENFIADO EM TUBO PEAD ⌀63mm - 6 Kgf/cm2
- CABO H1XV-U5G2.5 ENFIADO EM TUBO PEAD ⌀40mm - 6 Kgf/cm2
- CABO H1XV-U3G2.5 ENFIADO EM TUBO PEAD ⌀25mm - 6 Kgf/cm2
- TRAVESSIA EM TUBO PEAD ⌀63mm - 6 Kgf/cm2
- ELÉCTRODO DE TERRA + H1VV-R1G35

CACE

Zona Industrial de Felgueiras
Sobrado
4550 - 161 Castelo de Paiva

Instalações Elétricas

Iluminação Exterior

SOUSA MARQUES ENGENHARIA

www.sousa-marques.pt
geral@sousa-marques.pt

N.º de desenho: P1377 - IE IL - PE - 2.01 - 01
(PROJETO - ESPECIALIDADE - FASE - Nº DOCUMENTO - REVISÃO)

02-P1377-PE-IE-IL-R02.dwg

Escala: 1:500

Data: Julho 2020

Vala BT c/ Tubo

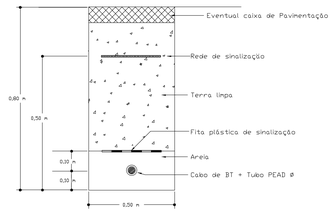

Agrupamento de tubos BT

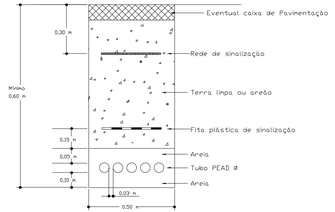

NOTA: Em solo rochoso a 1ª camada de areia deve ser de 0,10 m.

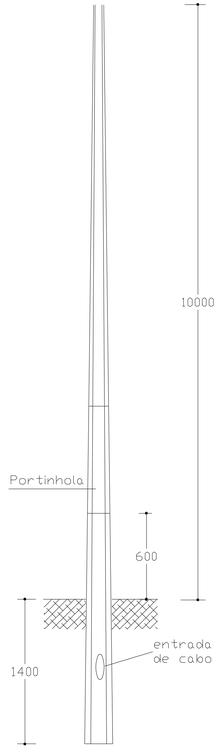

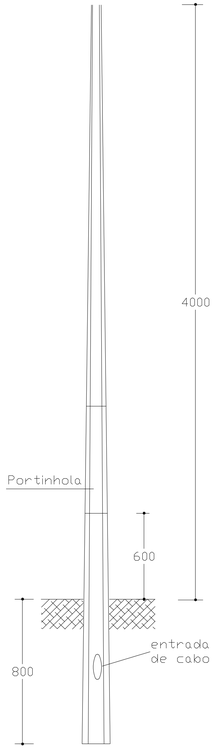

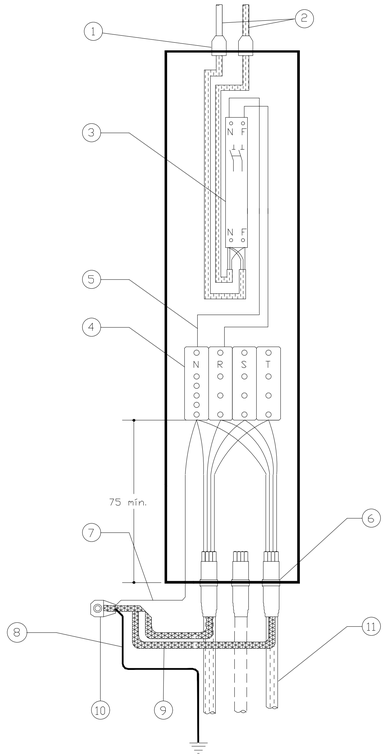

1. Bucim
2. Cabos H05VV-F 3G2,5mm de acordo com o DMA-C33-202/N
3. Conjunto de suporte
4. Bloco de terminais
5. Cabos H07V-U 2,5mm de acordo com o DMA-C33-201/N
6. Terminação de acordo com o DMA-C33-800/N
7. Cabo H07V-R 16mm de acordo com o DMA-C33-201/N
8. Cabos VV 1G35mm de acordo com o DMA-C33-200/N
9. Trança flexivel de cobre com 16mm de secção
10. Terminal C-U-50-B de acordo com o DMA-C33-850/N para ligação ao terminal de terra da coluna
11. Cabos LSVAV 4x16mm de acordo com o DMA-C33-200/N

CACE

Zona Industrial de Felgueiras
Subsacle
4550 - 161 Castelo de Paiva

Instalações Elétricas

Iluminação Exterior

Pormenores

SOUSA MARQUES
PROJECTISTAS

www.sousa-marques.pt
geral@sousa-marques.pt

Nº de desenho: P1377 - IE IL - PE - 2.02 - 01

02-P1377-PE-IE-IL-R02.dwg

Escala: s/e

Data: Julho 2020