

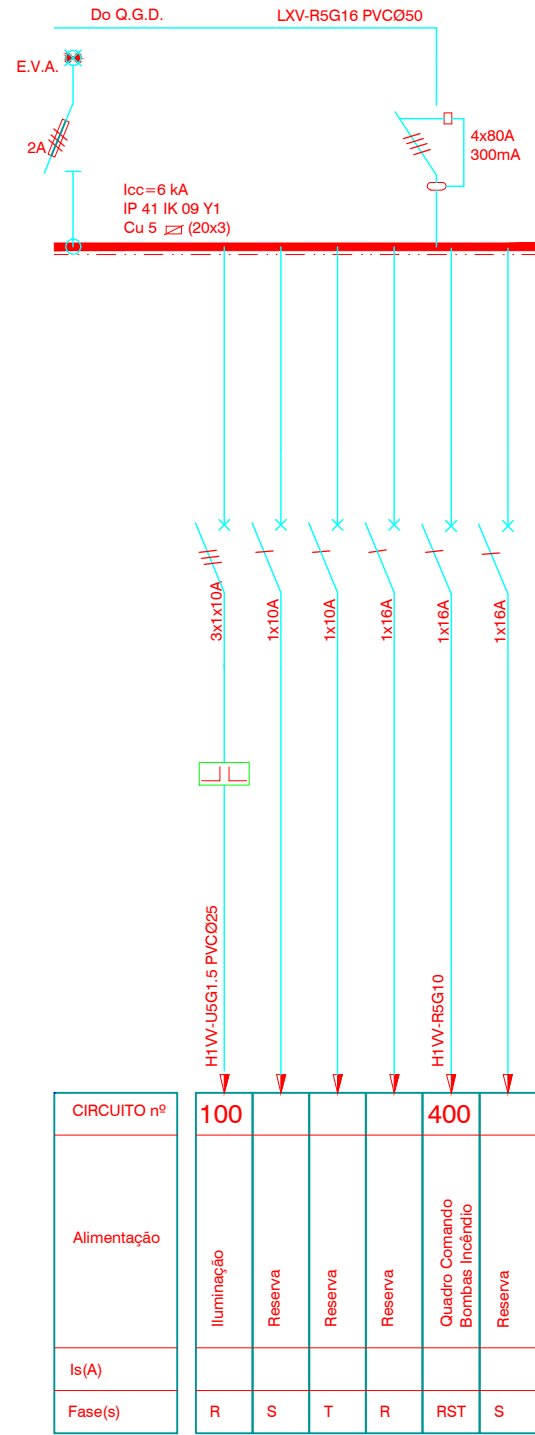


Q. Central Bombagem Incêndio
Q.C.B.I. (Existente a manter)

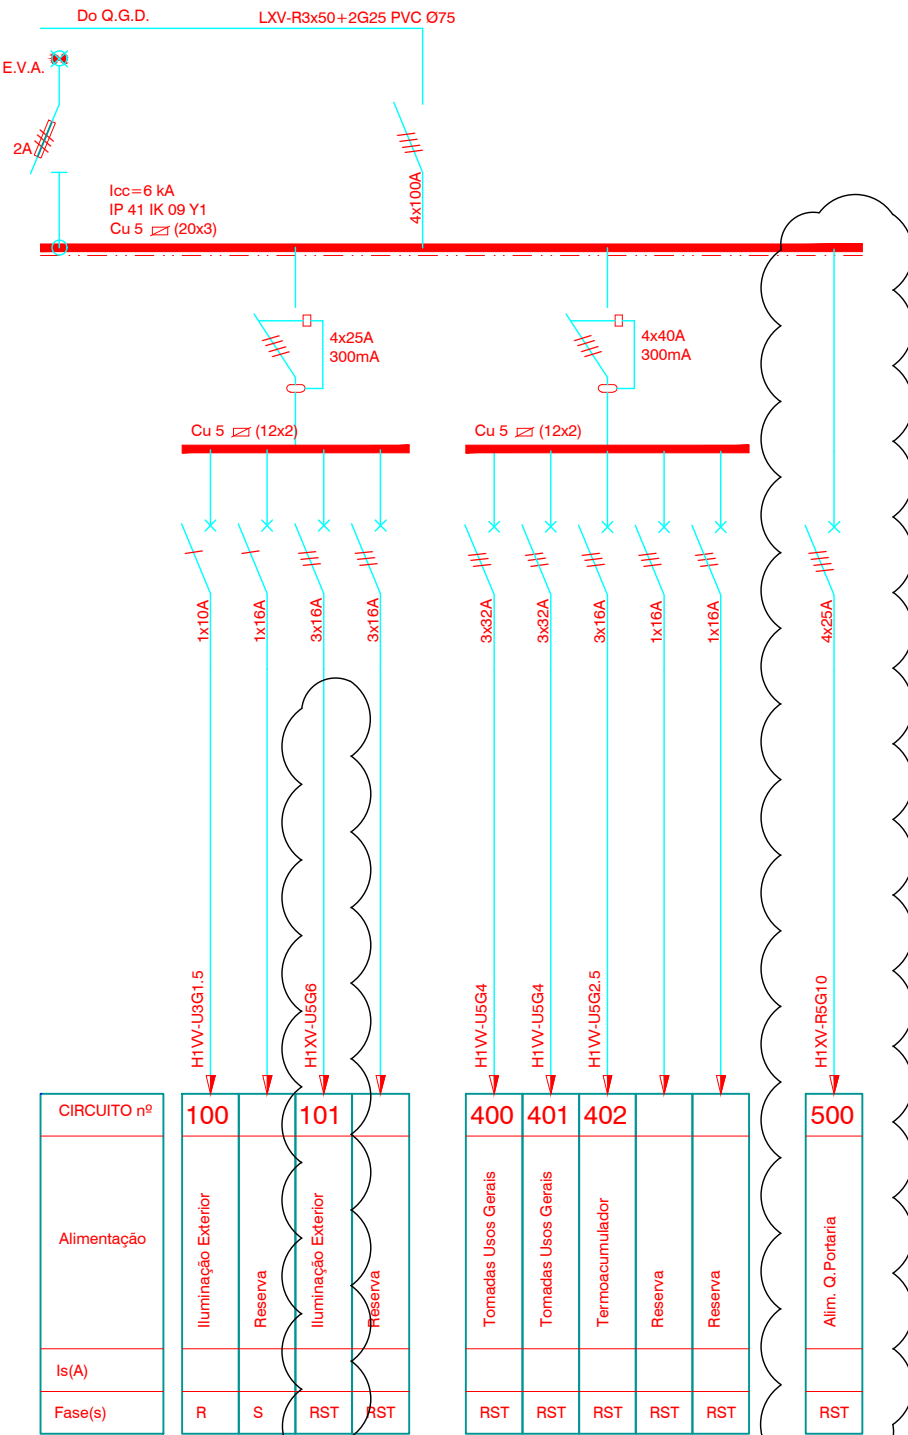

Q. Depósito de Água
Q.D.A. (Existente a alterar)

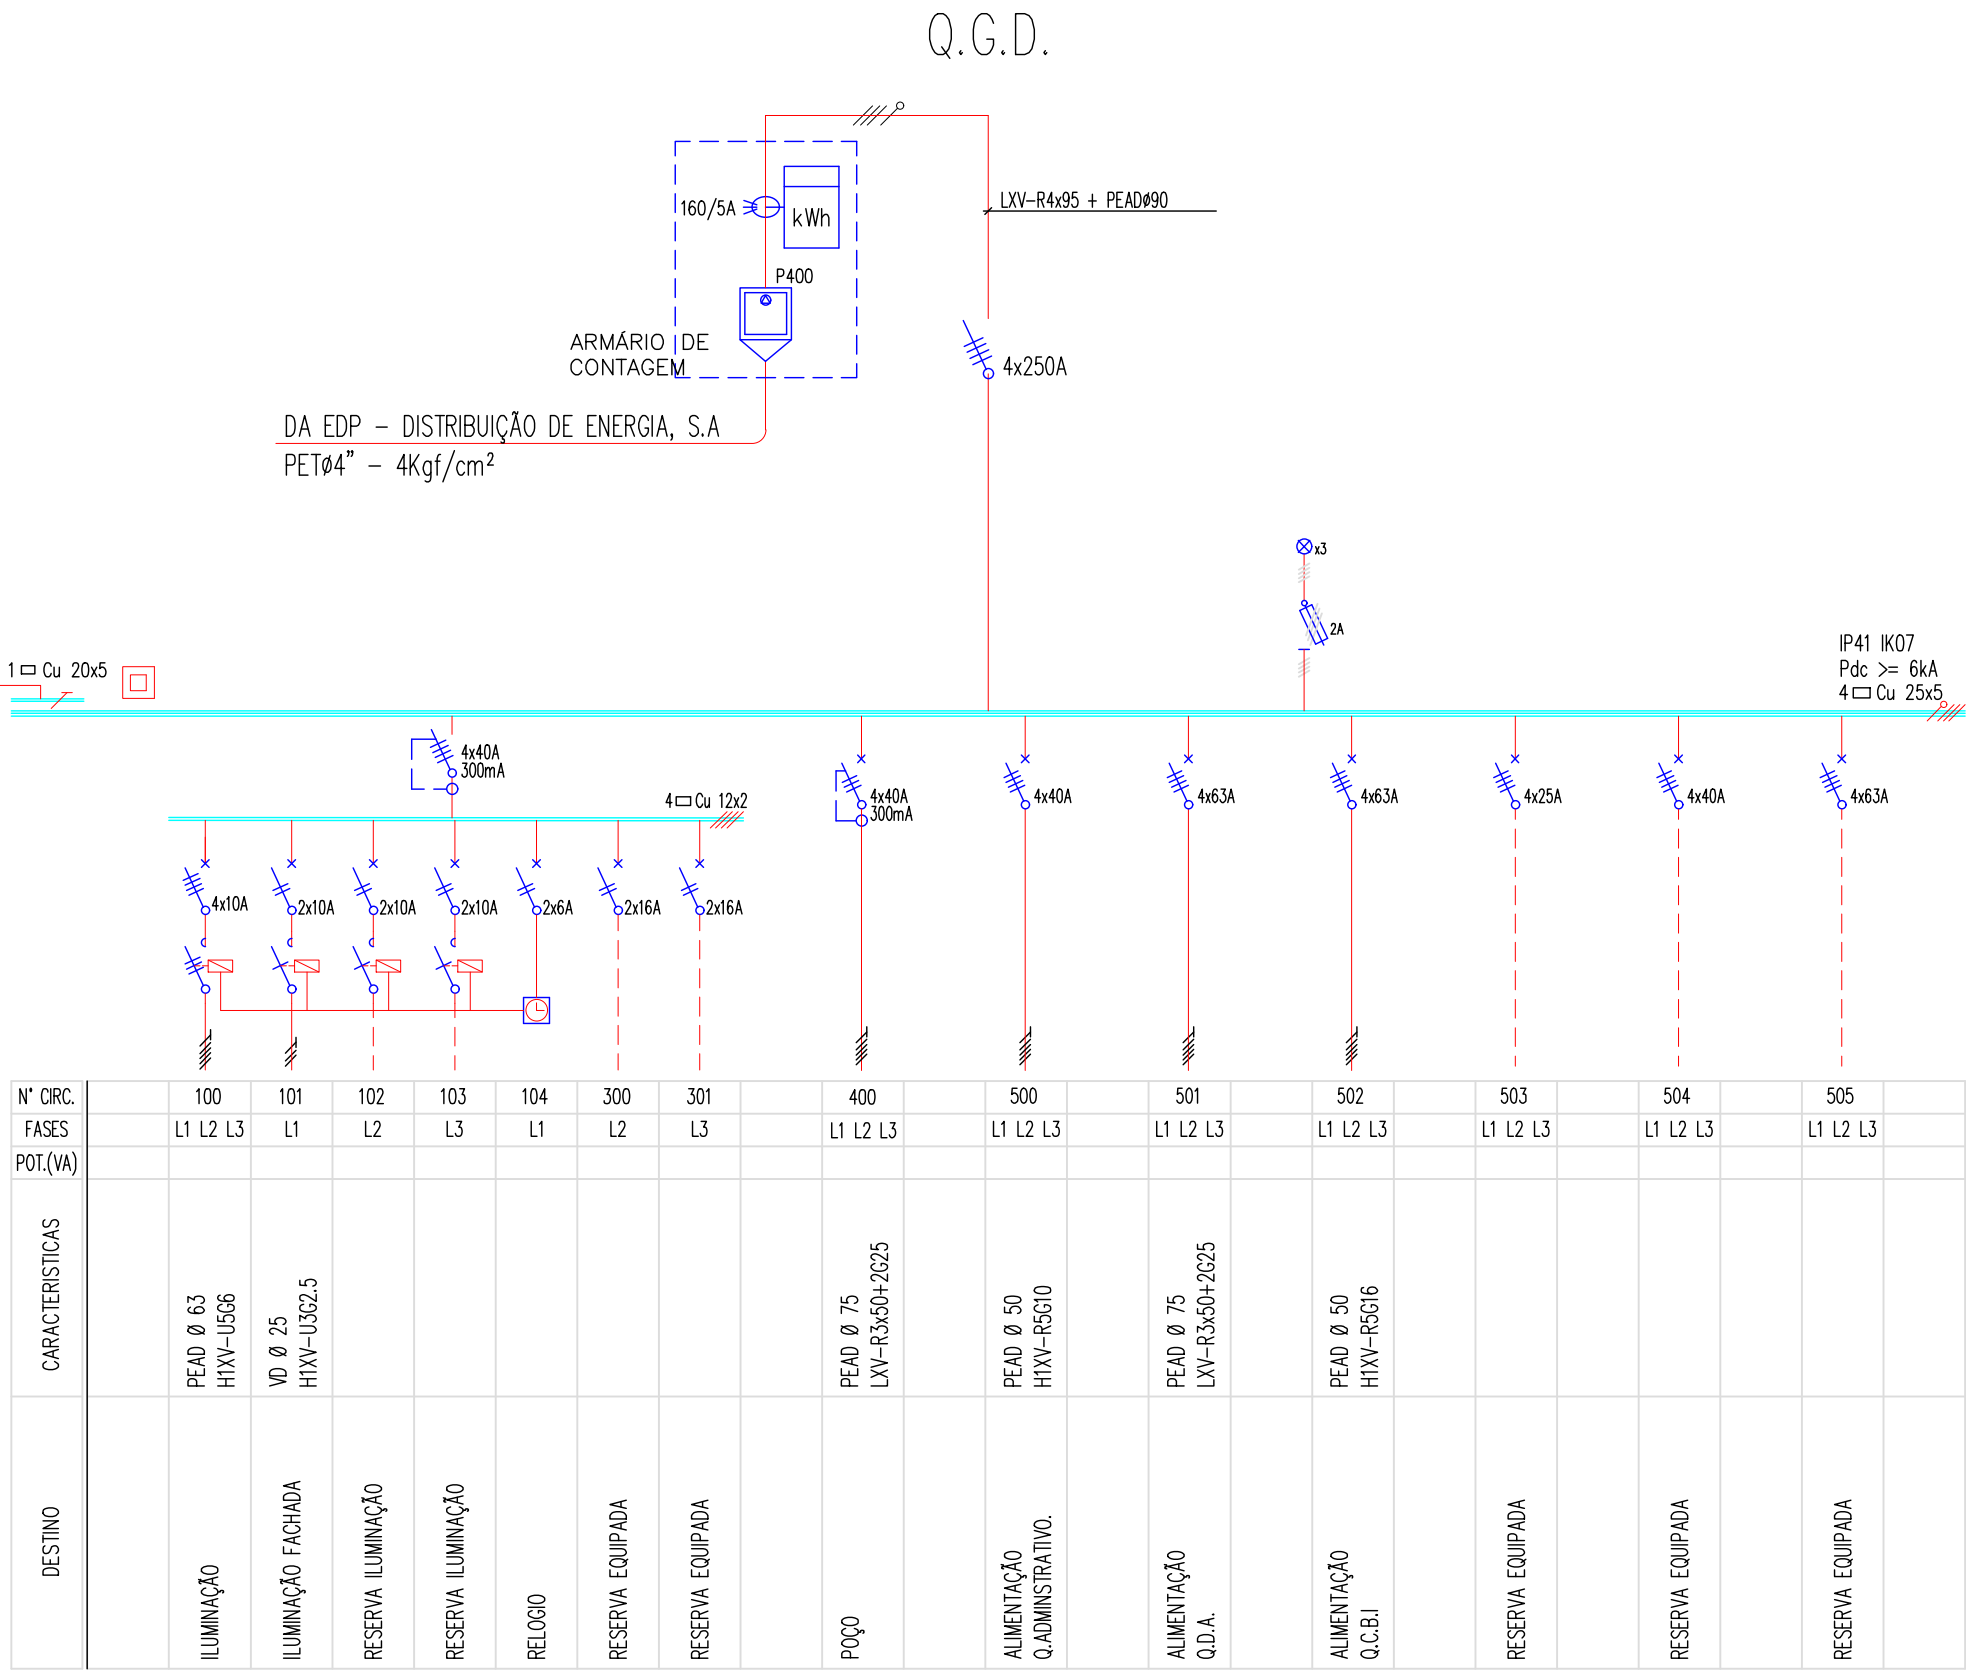

- NA ELECTRIFICAÇÃO DOS QUADROS ELÉCTRICOS OS CONDUTORES DE LIGAÇÃO ENTRE O BARRAMENTO E OS DISJUNTORES:
- DE 1x2A+N A 1x16A+N SERÃO DO TIPO H07V-U2x2.5
 - DE 2x2A A 1x16A+N SERÃO DO TIPO H07V-U2x2.5
 - DE 4x10A A 4x16A SERÃO DO TIPO H07V-U4x2.5
 - DE 4x25A A 4x32A SERÃO DO TIPO H07V-U4x6
 - DE 4x40A SERÃO DO TIPO H07V-R4x10
 - DE 4x63A SERÃO DO TIPO H07V-R4x16
 - DE 4x80A SERÃO DO TIPO H07V-R4x25
 - DE 4x100A SERÃO DO TIPO H07V-R4x35
- NAS RESTANTES LIGAÇÕES DOS DISJUNTORES, OS CONDUTORES TERÃO SECÇÃO IMEDIATAMENTE ACIMA DA SECÇÃO DE SAÍDA.

NOTA:

* -Verificar em obra a necessidade de substituição das canalizações de alimentação a estes quadros e equipamentos

CACE

Zona Industrial de Felgueiras
Sobrado
4550 - 161 Castelo de Paiva
Instalações Eléctricas
Quadros Eléctricos