


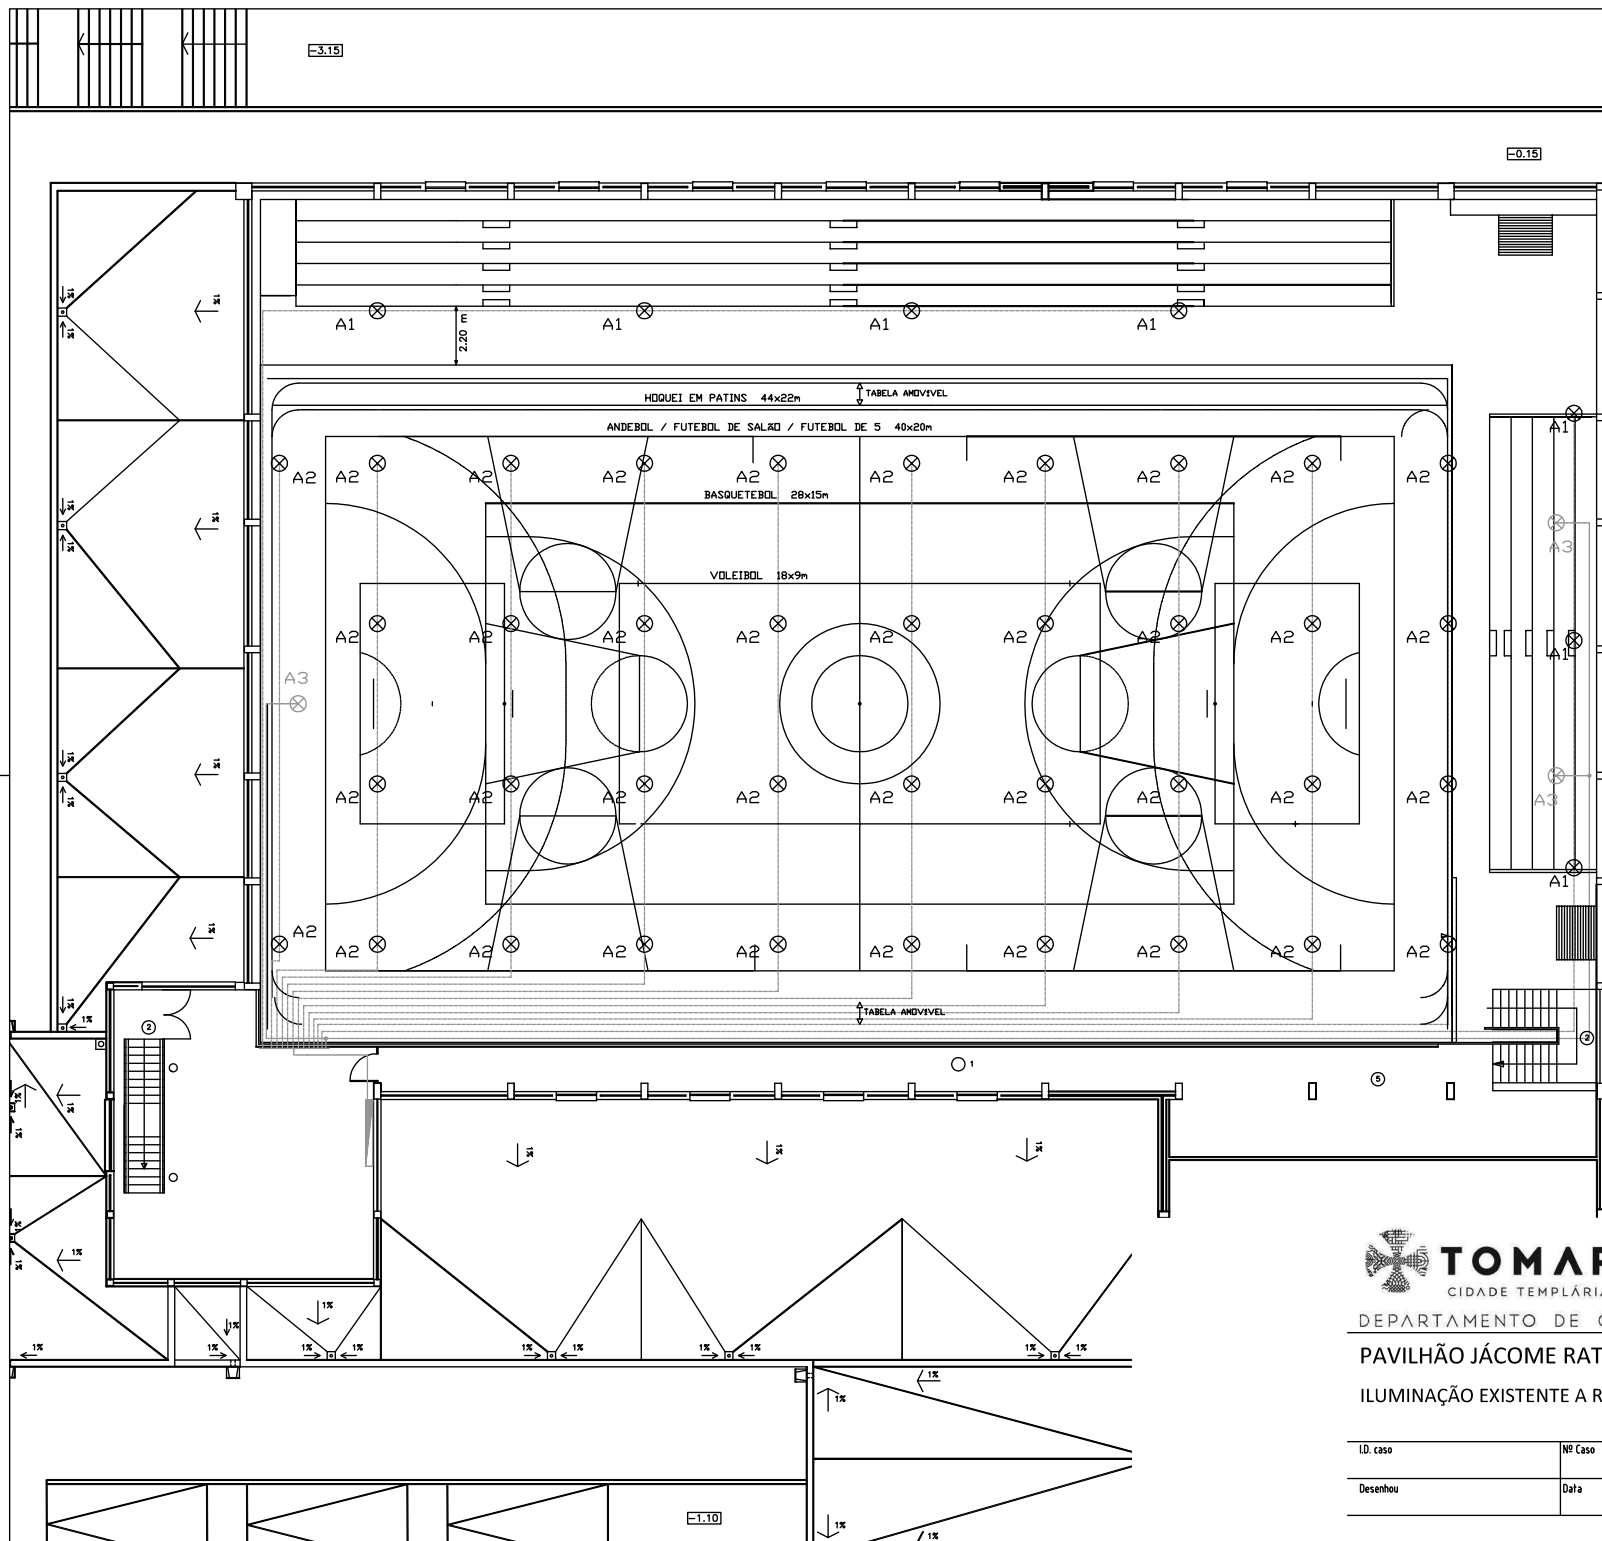

- A1 ⊗ - A RETIRAR
A2 ⊗ - A RETIRAR
A3 ⊗ - A MANTER
- H07VV-U3G1,5
— H07VV-U3G4
— H07VV-U3G2,5 + TVHV3x2x0,5



DEPARTAMENTO DE OBRAS MUNICIPAIS

PAVILHÃO JÁCOME RATTON - ILUMINAÇÃO EFICIENTE "LED"

ILUMINAÇÃO EXISTENTE A RETIRAR

L.D. caso	Nº Caso	Nº Processo		
Desenhou	Data	nov - 2018	Escala	1 : 200
			No. Proc. (papel)	Desenho Nº.
				Anexo I