


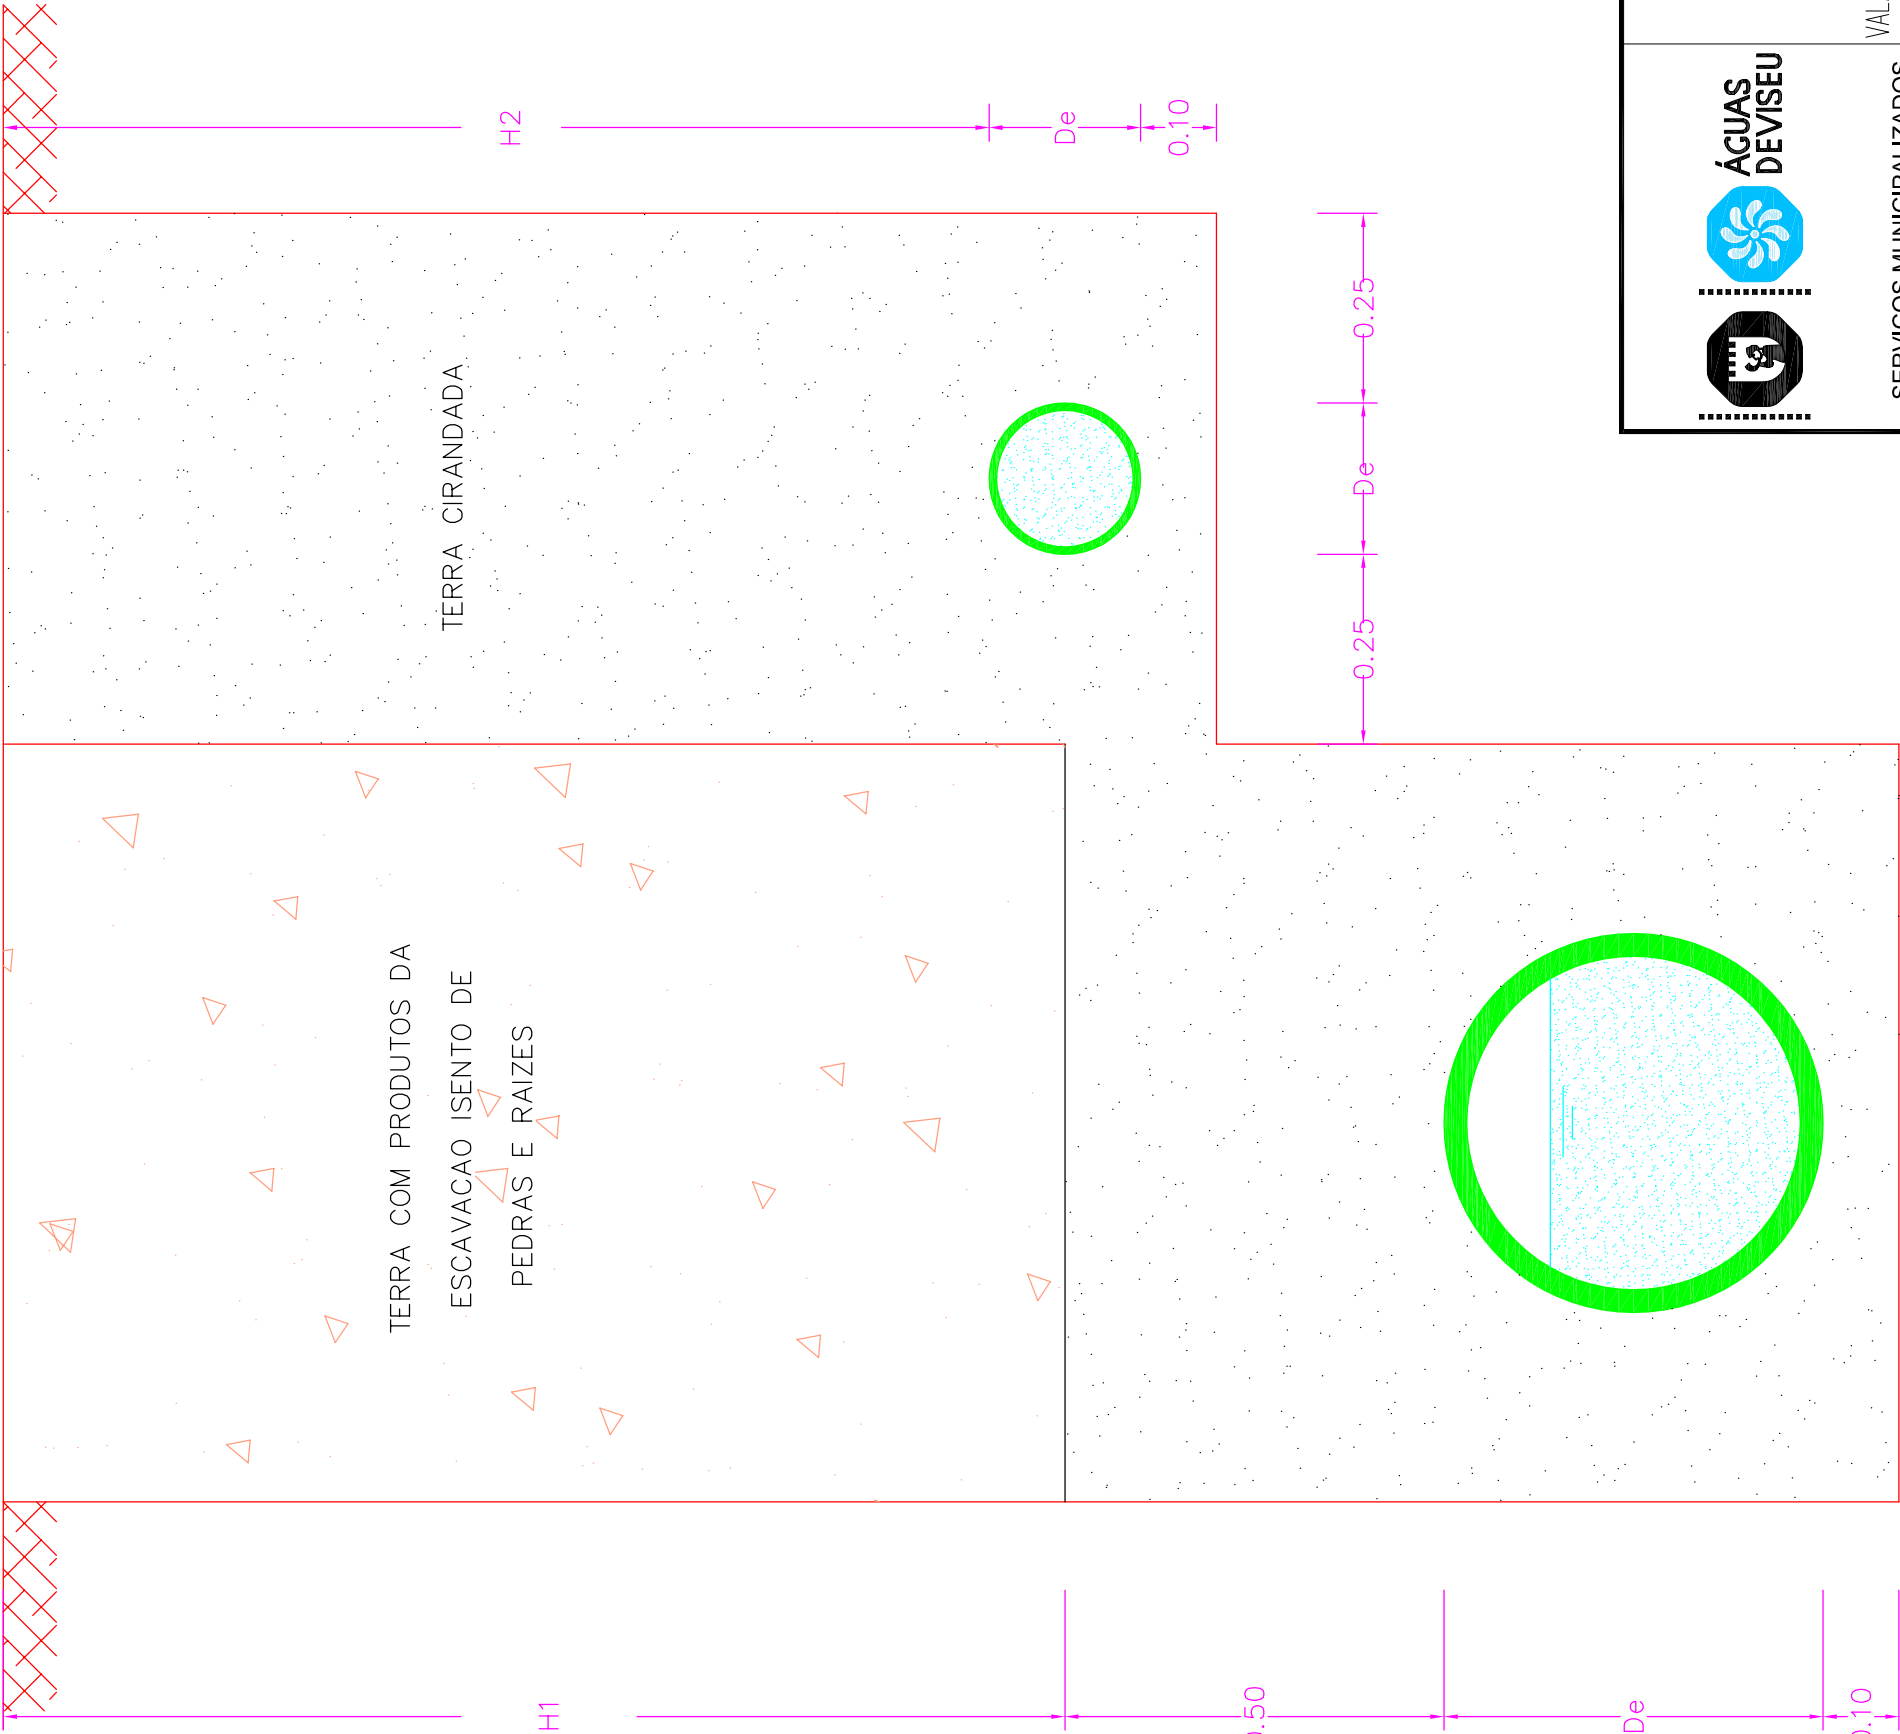

H2 = 1.00m em ruas e 0.80m em passeios

Nas zonas onde o nível freático for elevado o fundo da vala deve levar 30 cm de rachão e 20 cm de betão B20 com malhassol AQ50

 Serviços Municipalizados de Água e Saneamento de Viseu	PROLONGAMENTOS DA REDE DE ÁGUA E DE SANEAMENTO NO CONCELHO PARA 2020 DESENHOS DE PORMENOR TIPO VALA TIPO PARA CONDUITA DE ÁGUA E COLETOR DE ESGOTO PARA SISTEMAS DE ABASTECIMENTO DE ÁGUA E DRENAGEM DE ESGOTO			PROJETO Nº : 29 – 2020
				PROJ:
				TOP:
				CAD 29-2020_prolongamentos_Concelho_2020
				DES:
				DATA: 08/2020
				OBS :
				ESCALA (S):
	O ENG. DIRECTOR-DELEGADO			H= S/E
				V= S/E
				02.03