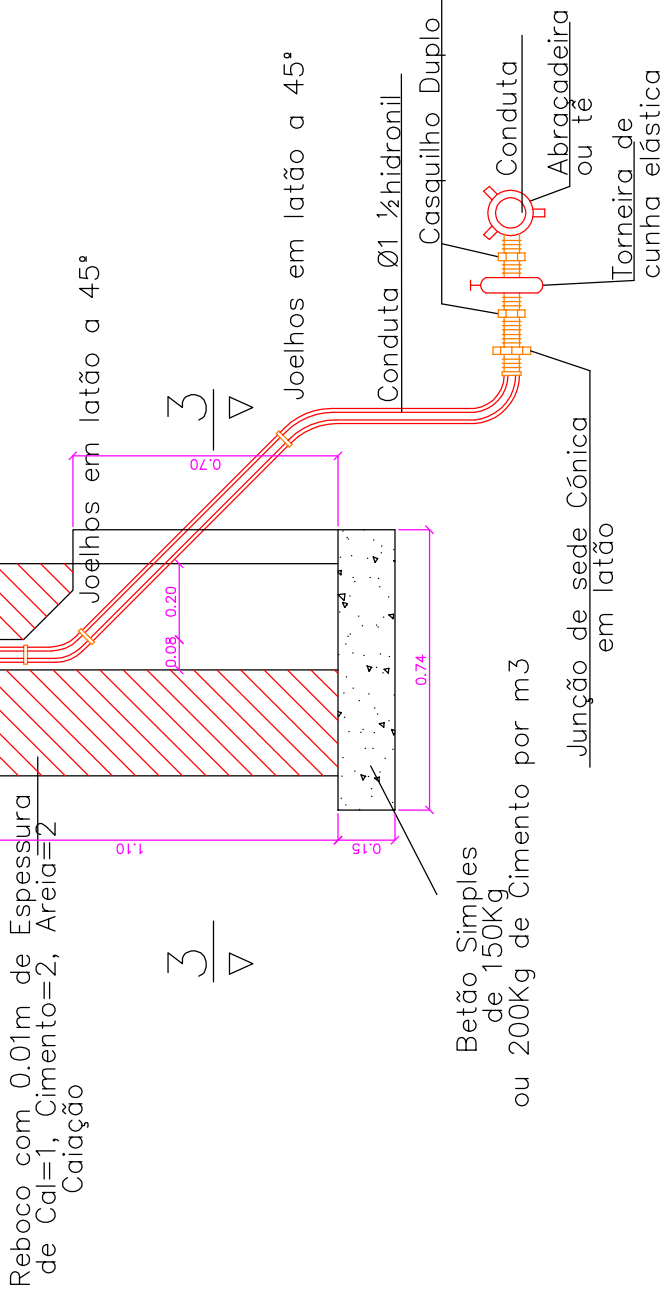
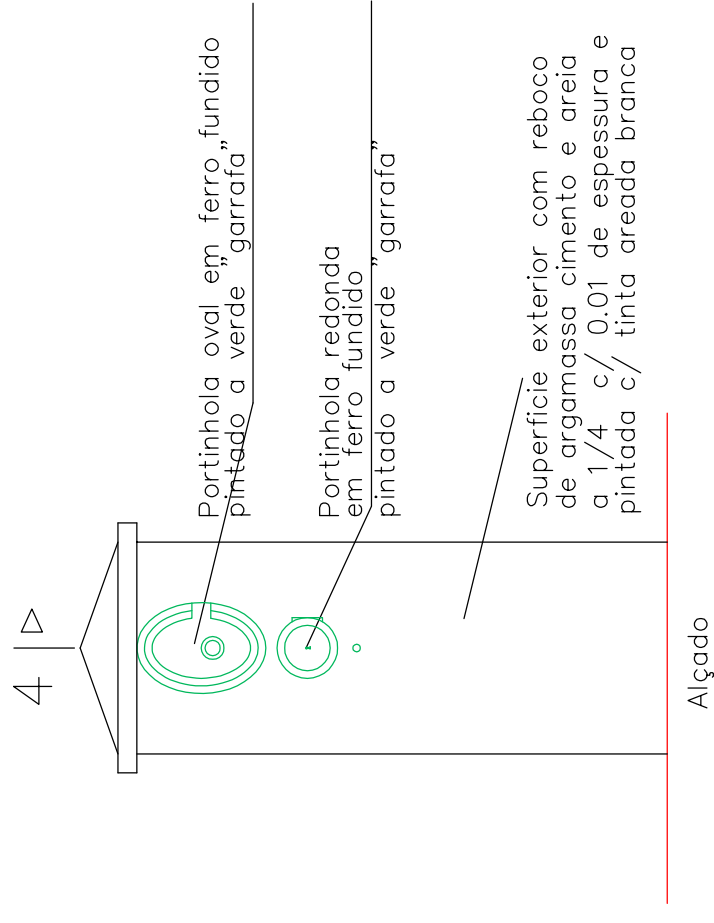
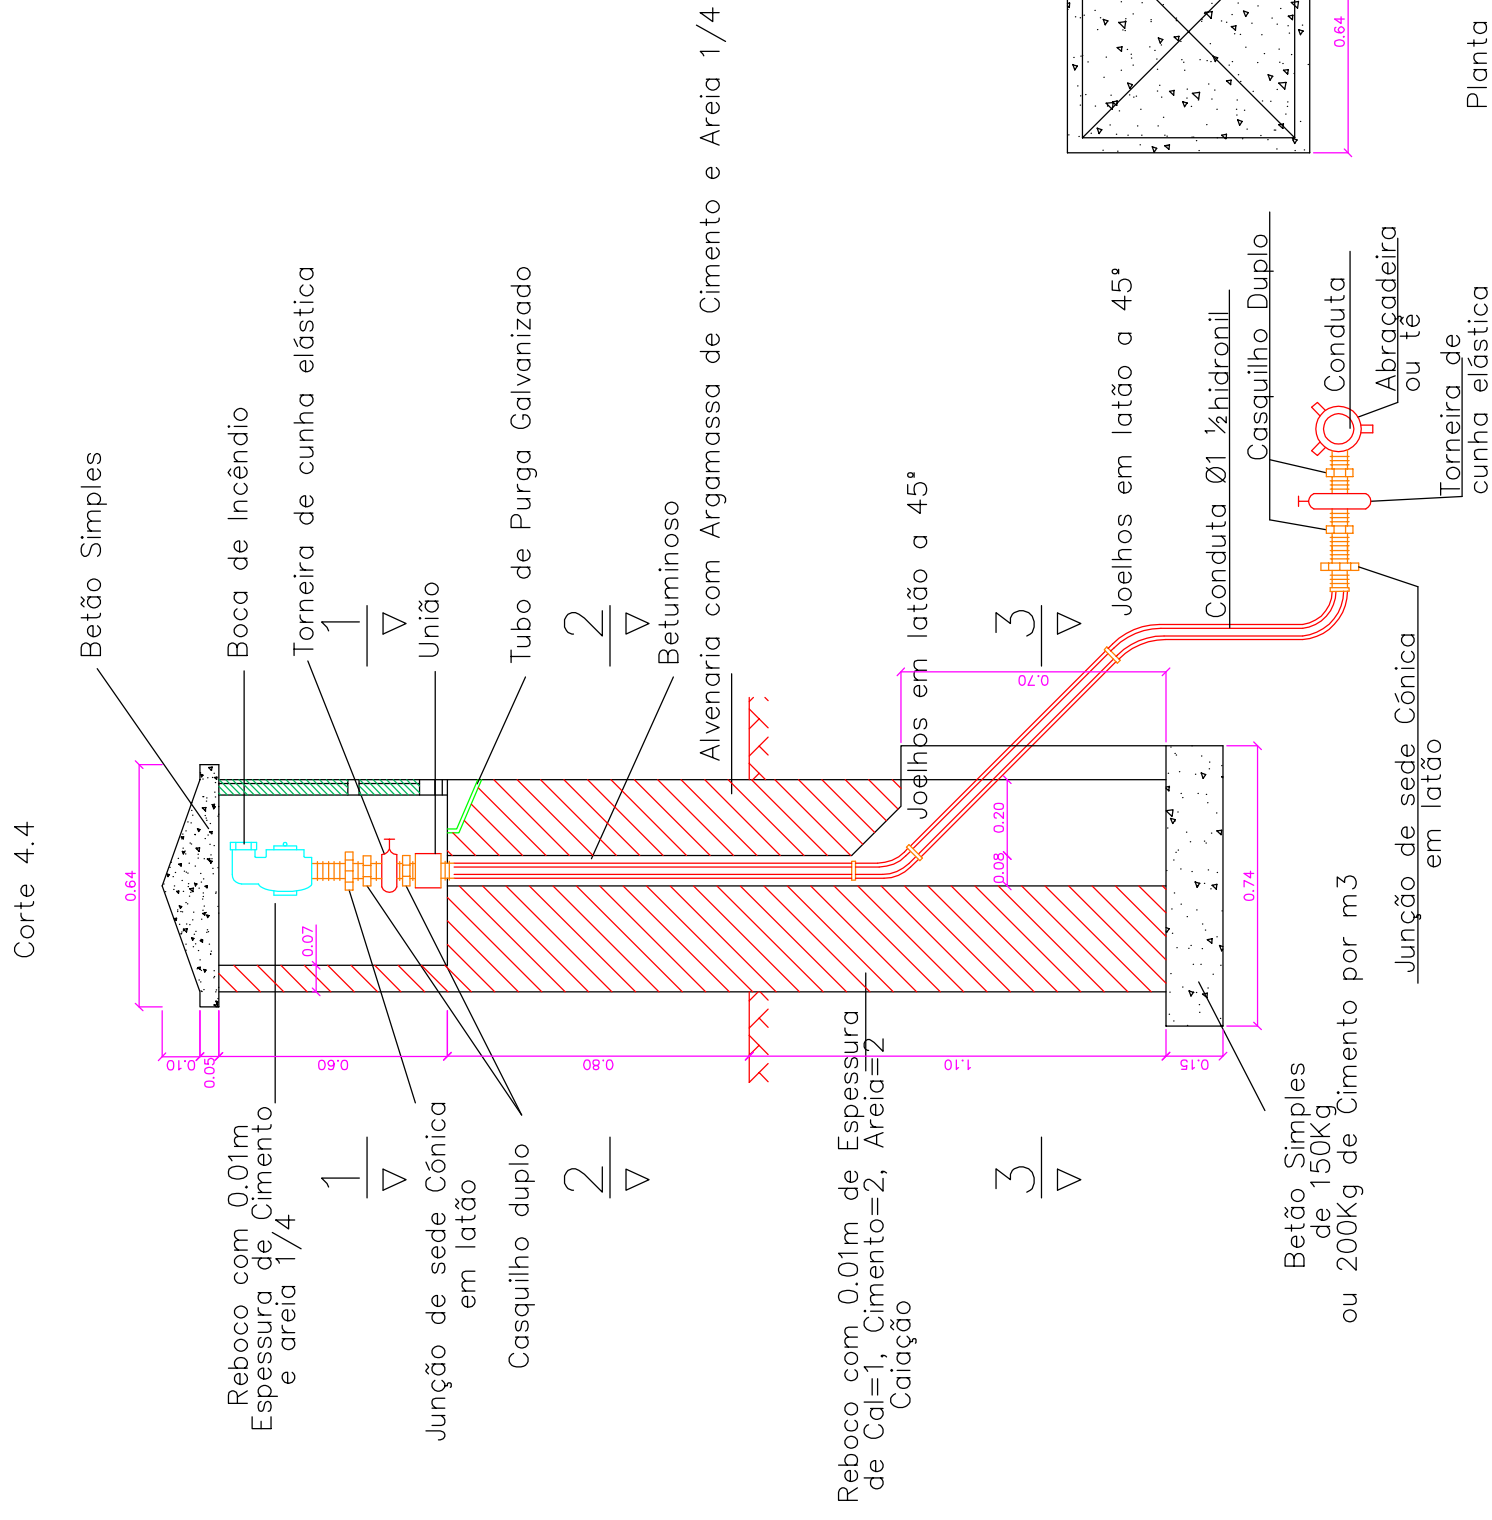


Planta

Corte 1.1

Corte 2.2

Corte 3.3

 ÁGUAS DE VISEU  SERVIÇOS MUNICIPALIZADOS DE ÁGUA E SANEAMENTO DE VISEU	PROLONGAMENTOS DA REDE DE ÁGUA E DE SANEAMENTO NO CONCELHO PARA 2020 DESENHOS DE PORMENOR TIPO BOCA DE INCÊNDIO DE MARCO PARA SISTEMA DE ABASTECIMENTO DE ÁGUA O ENG. DIRECTOR-DELEGADO	PROJETO Nº : 29 – 2020		
		PROJ:		
		TOP:		
		CAD 29-2020_prolongamentos_Concelho_2020		
		DES:		
		DATA: 08/2020		
		OBS :		
		ESCALA (S):		
H= S/E		02.06		
V= S/E				