


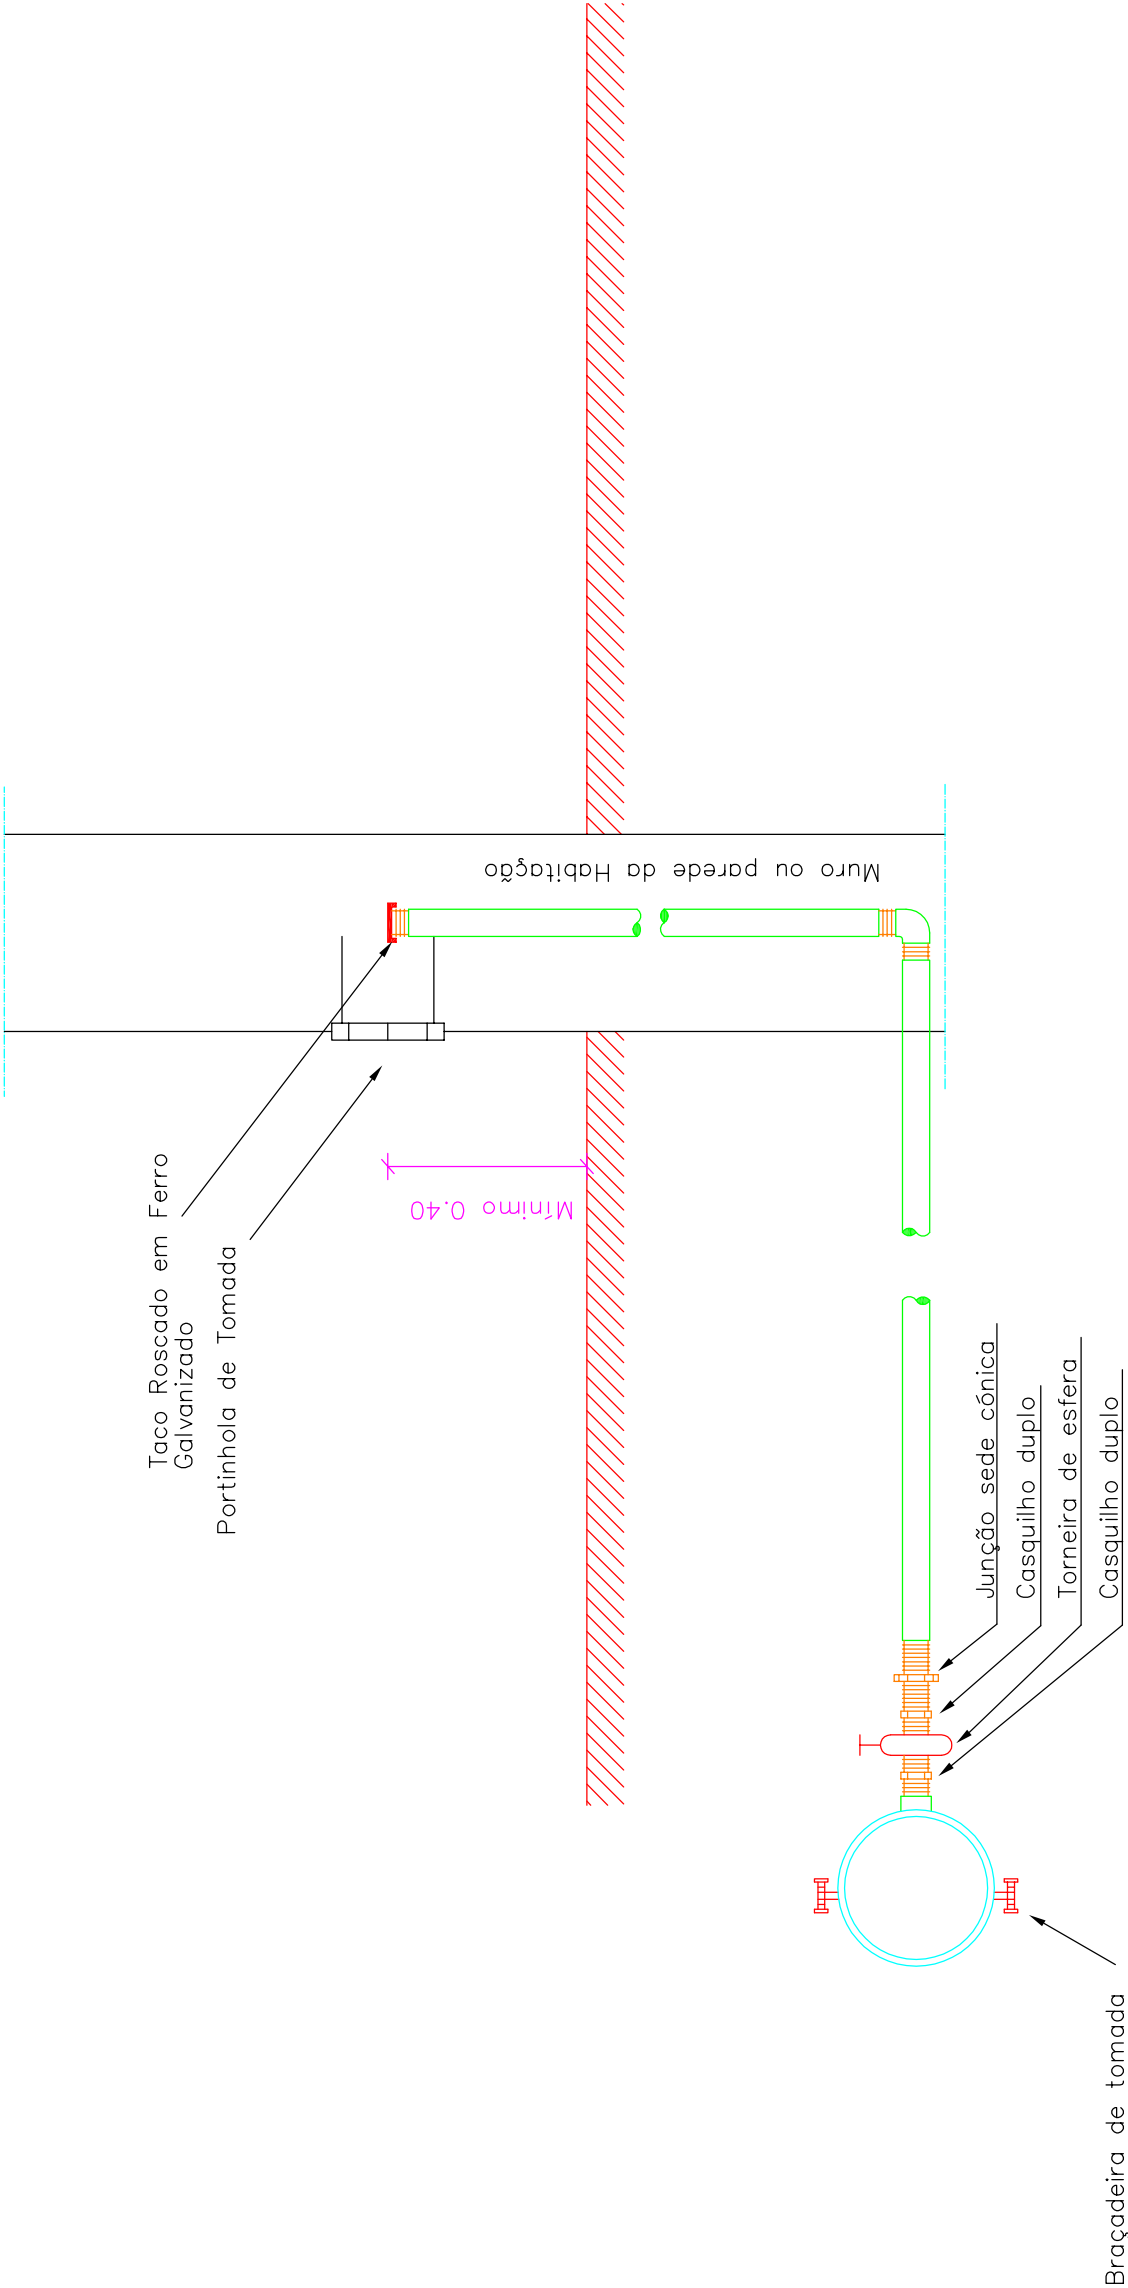

ÁGUAS DE VISEU SERVIÇOS MUNICIPALIZADOS DE ÁGUA E SANEAMENTO DE VISEU	PROLONGAMENTOS DA REDE DE ÁGUA E DE SANEAMENTO NO CONCELHO PARA 2020		PROJETO Nº : 29 – 2020
	DESENHOS DE PORMENOR TIPO		PROJ:
	RAMAL DOMICILIÁRIO		TOP:
	PARA SISTEMA DE ABASTECIMENTO DE ÁGUA		CAD 29-2020_prolongamentos_Concelho_2020
			DES:
			DATA: 08/2020
			OBS :
			ESCALA (S):
			H= S/E
			V= S/E
O ENG. DIRECTOR-DELEGADO		02.07	