



Corte

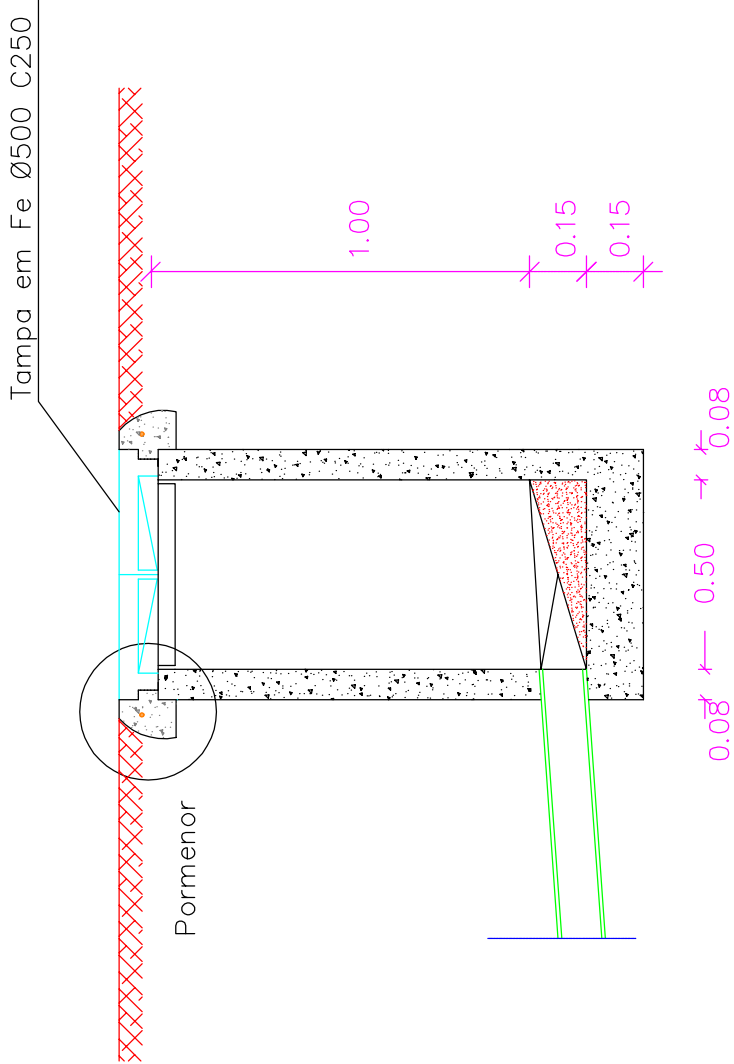


Pormenor

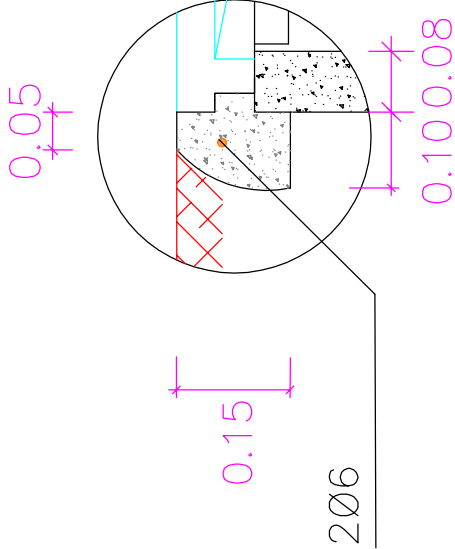

Planta

COLECTOR EM TUBAGEM DE P.V.C

0.08 0.50 0.08

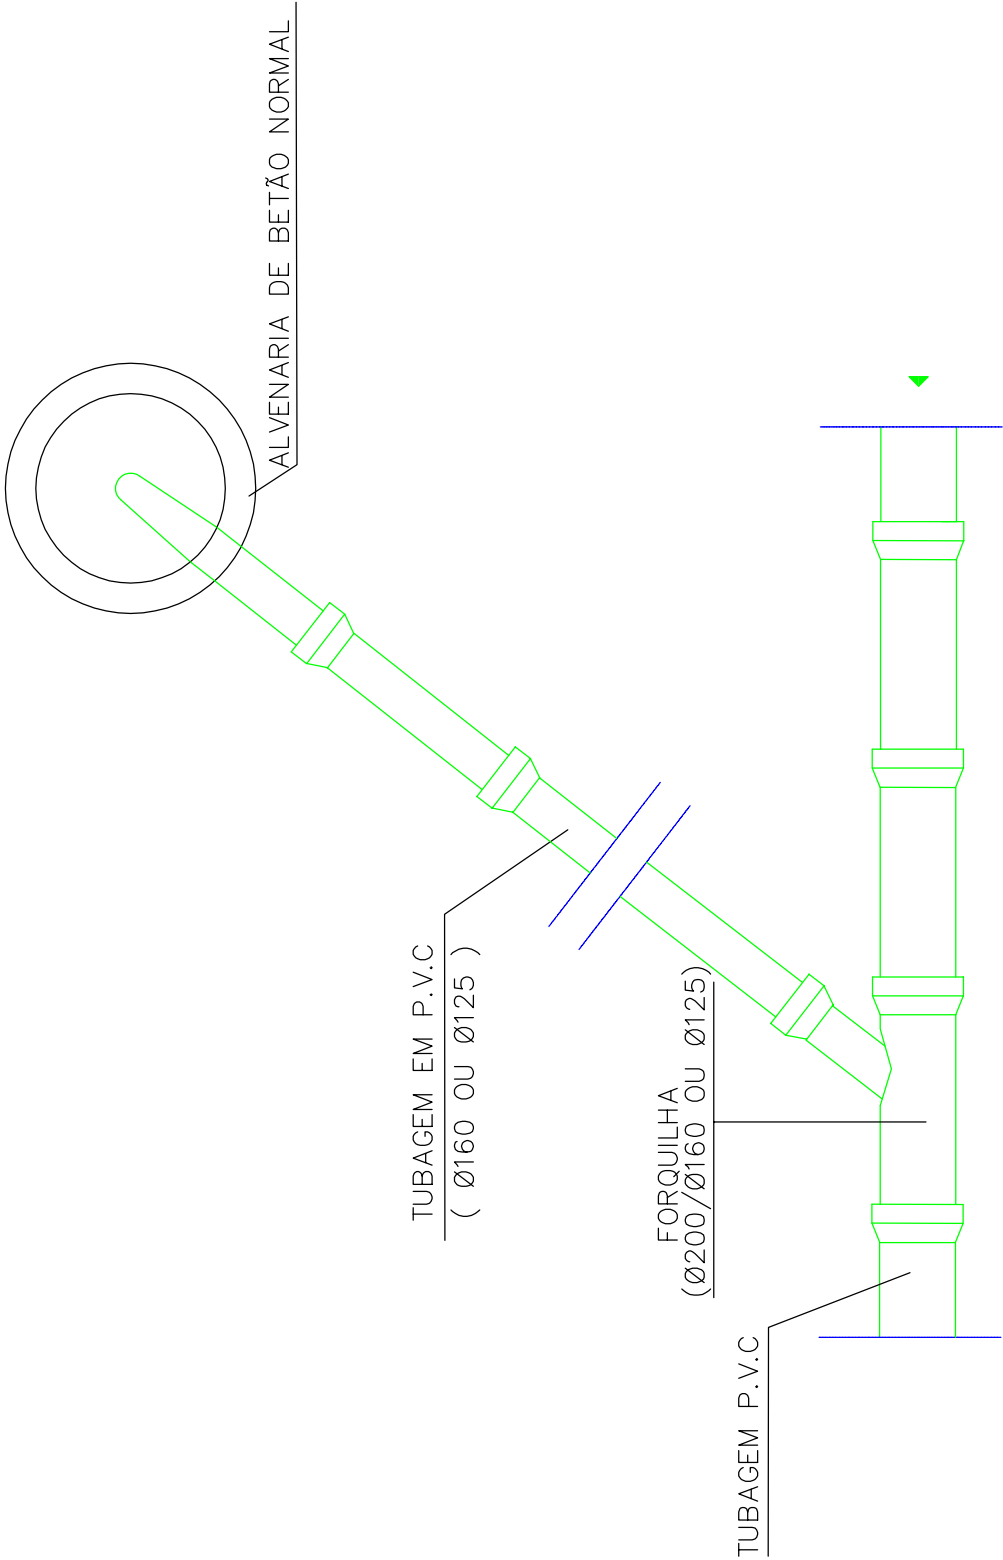

 SERVIÇOS MUNICIPALIZADOS DE ÁGUA E SANEAMENTO DE VISEU	PROLONGAMENTOS DA REDE DE ÁGUA E DE SANEAMENTO NO CONCELHO PARA 2020 DESENHOS DE PORMENOR TIPO RAMAL DOMICILIÁRIO PARA SISTEMA DE DRENAGEM DE ESGOTO O ENG. DIRECTOR-DELEGADO	PROJETO Nº : 29 – 2020
		PROJ:
		TOP:
		CAD 29-2020_prolongamentos_Concelho_2020
		DES:
		DATA: 08/2020
		OBS :
		ESCALA (S):
		H= S/E
	V= S/E	
02.11		