



Caixa de Visita Simples

Corte AA''

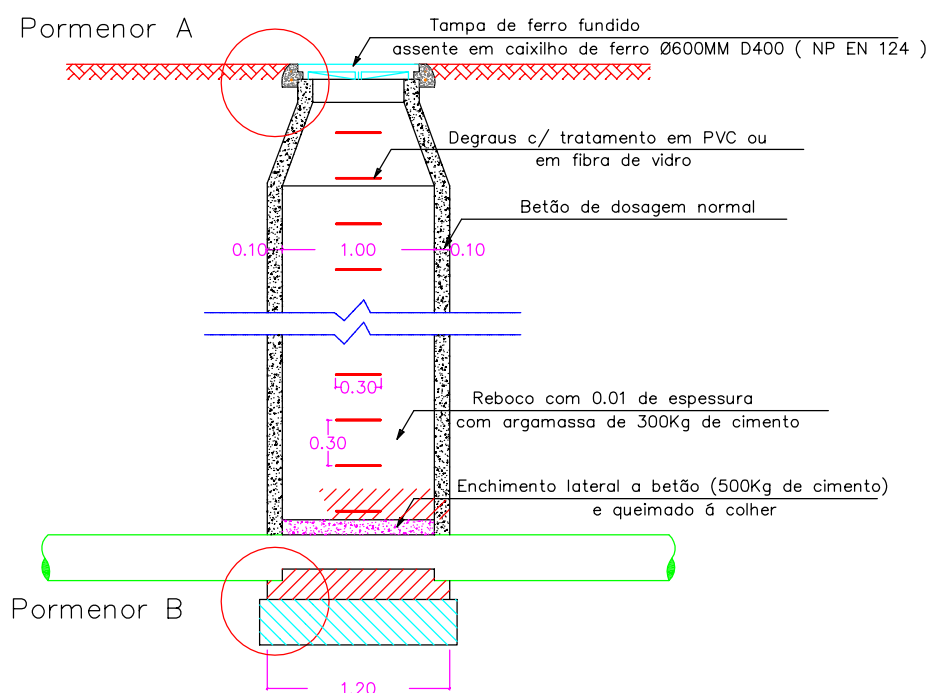

Planta

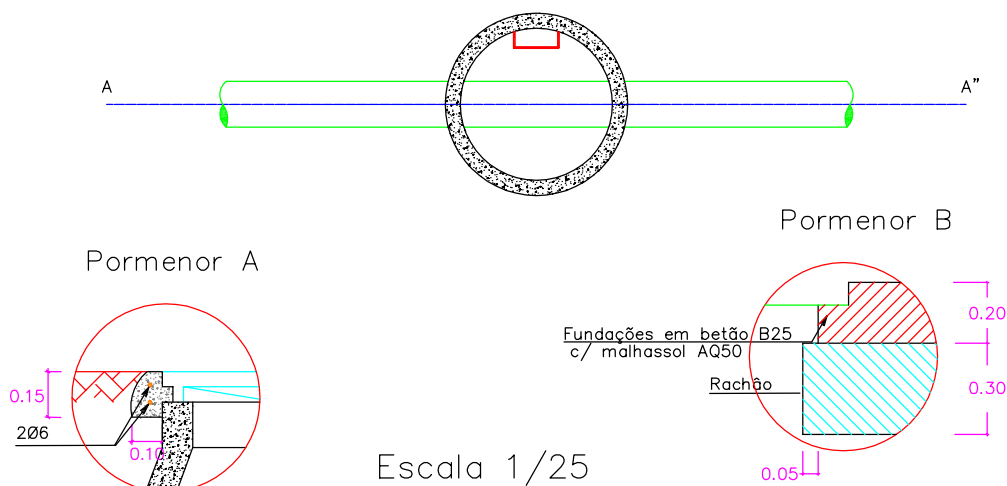

Escala 1/25

 ÁGUAS DE VISEU SERVIÇOS MUNICIPALIZADOS DE ÁGUA E SANEAMENTO DE VISEU	PROLONGAMENTOS DA REDE DE ÁGUA E SANEAMENTO NO CONCELHO EM 2020 DESENHOS DE PORMENOR TIPO CAIXA DE VISITA DE COLETOR PARA SISTEMA DE DRENAGEM DE ÁGUAS PLUVIAIS		PROJETO Nº:29-2020 PROJ: TOP: CAD 29-2020-prolongamentos_2020 DES: DATA: 08/2020 OBS :	
	O ENG. DIRECTOR-DELEGADO		ESCALA (S):	03.02
			H= s/e	
			V= s/e	