



SECRETARIA REGIONAL DE EQUIPAMENTOS E INFRAESTRUTURAS

DIREÇÃO REGIONAL DO EQUIPAMENTO SOCIAL E CONSERVAÇÃO | D.S.P



OPRAM 91 - O CLUBE CÁ FORA - PORTO SANTO

DESENHO
EP CCF PS_PE.dwg

ARQUITETURA - PROJETO DE EXECUÇÃO

LAYOUT
PE LOC

ORTOFOTOMAPA - LOCALIZAÇÃO

FOLHA
PE 01.00

PROJETOU VA	DESENHOU VA	DATA 5 2020	ESCALAS ---	REVISÃO
----------------	----------------	------------------	----------------	---------

Rua dos Álamos

gua

Linha D'Água

PERFIL A

PERFIL B

LEVANTAMENTO TOPOGRÁFICO

Data : 13 de Fevereiro de 2020
Local : Sítio do Dragoal
Freguesia do Porto Santo - Concelho do Porto Santo

Legenda :

- Muros
- Muro em Pedra
- Postes
- Edificado
- Valeta
- + 17.69 Ponto Cotado
- 70 Curvas de Nível

ESCALA : 1 / 250

SECRETARIA REGIONAL DE EQUIPAMENTOS E INFRAESTRUTURAS
DIREÇÃO REGIONAL DO EQUIPAMENTO SOCIAL E CONSERVAÇÃO | D.S.P



OPRAM 91 - O CLUBE CÁ FORA - PORTO SANTO

DESENHO
EP CCF PS_LEV.dwg





ARQUITETURA - PROJETO DE EXECUÇÃO

LAYOUT
PE TOP

LEVANTAMENTO TOPOGRAFICO

FOLHA
PE 02.00

PROJETOU VA	DESENHOU VA	DATA 4 2020	ESCALAS 1/250	REVISÃO
----------------	----------------	------------------	------------------	---------

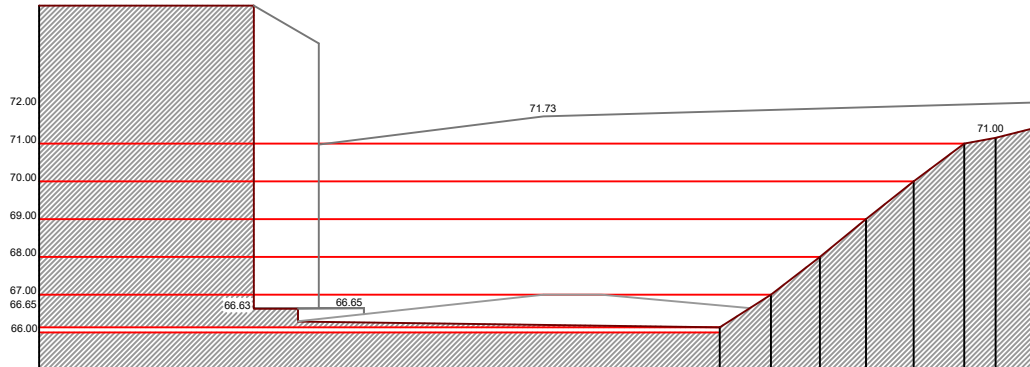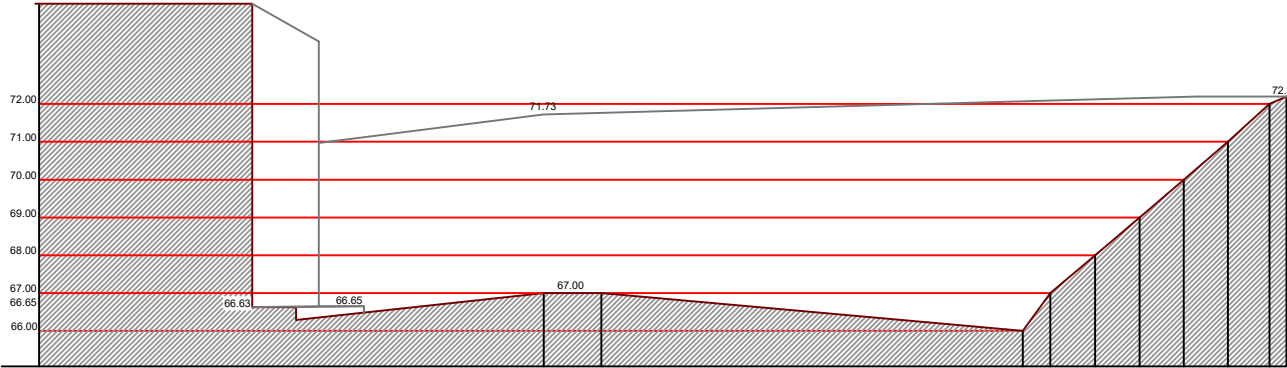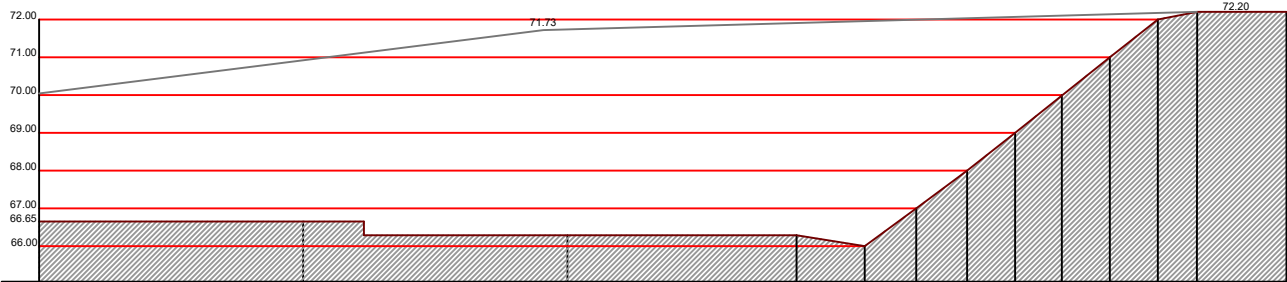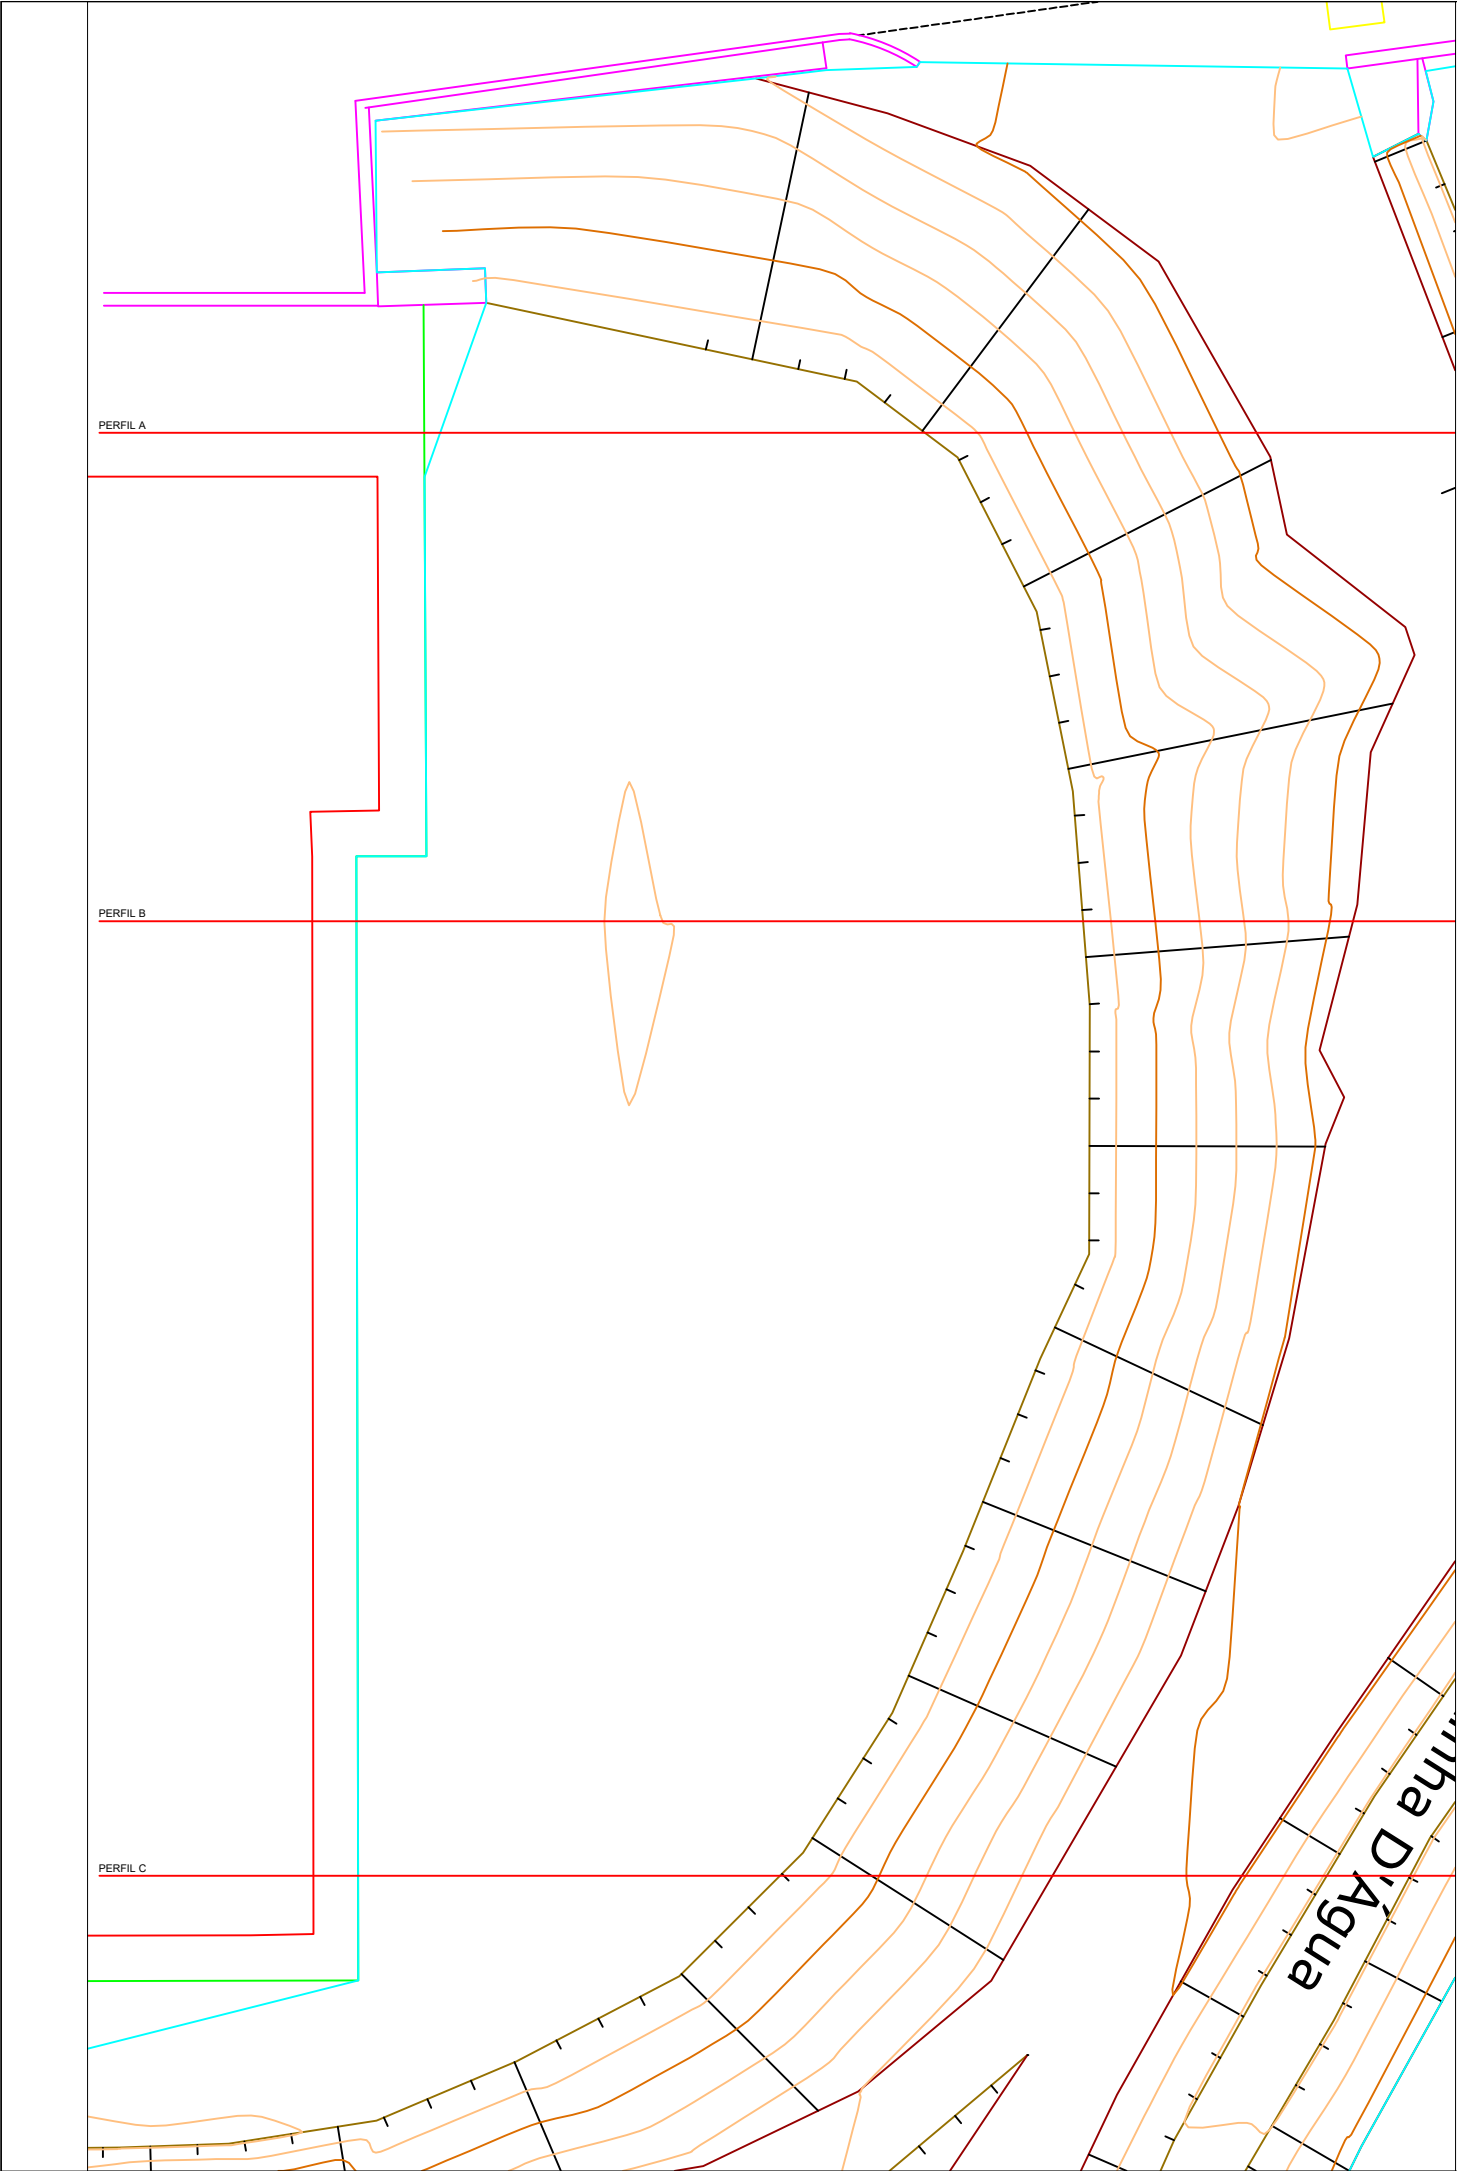

SECRETARIA REGIONAL DE EQUIPAMENTOS E INFRAESTRUTURAS

DIREÇÃO REGIONAL DO EQUIPAMENTO SOCIAL E CONSERVAÇÃO | D.S.P



OPRAM 91 - O CLUBE CÁ FORA - PORTO SANTO

DESENHO
EP CCF PS_LEV.dwg

ARQUITETURA - PROJETO DE EXECUÇÃO

LAYOUT
PE PER

LEVANTAMENTO TOPOGRAFICO - PERFIS DO TERRENO NATURAL

FOLHA
PE 02.01

PROJETOU VA	DESENHOU VA	DATA 4 2020	ESCALAS 1/200	REVISÃO
----------------	----------------	------------------	------------------	---------



					SECRETARIA REGIONAL DE EQUIPAMENTOS E INFRAESTRUTURAS								
					DIREÇÃO REGIONAL DO EQUIPAMENTO SOCIAL E CONSERVAÇÃO D.S.P								
					OPRAM 91 - O CLUBE CÁ FORA - PORTO SANTO							DESENHO EP CCF PS_PE.dwg	
					ARQUITETURA - PROJETO DE EXECUÇÃO							LAYOUT PE IMP	
					ORTOFOTOMAPA - IMPLANTAÇÃO							FOLHA PE 03.00	
PROJETOU VA		DESENHOU VA		DATA 5 2020		ESCALAS ---		REVISÃO					



SECRETARIA REGIONAL DE EQUIPAMENTOS E INFRAESTRUTURAS

DIREÇÃO REGIONAL DO EQUIPAMENTO SOCIAL E CONSERVAÇÃO | D.S.P



OPRAM 91 - O CLUBE CÁ FORA - PORTO SANTO

DESENHO
EP CCF PS_PE.dwg


ARQUITETURA - PROJETO DE EXECUÇÃO

LAYOUT
PE PG

PLANTA GERAL

FOLHA
PE 03.01

PROJETOU VA	DESENHOU VA	DATA 5 2020	ESCALAS 1/200	REVISÃO
----------------	----------------	------------------	------------------	---------

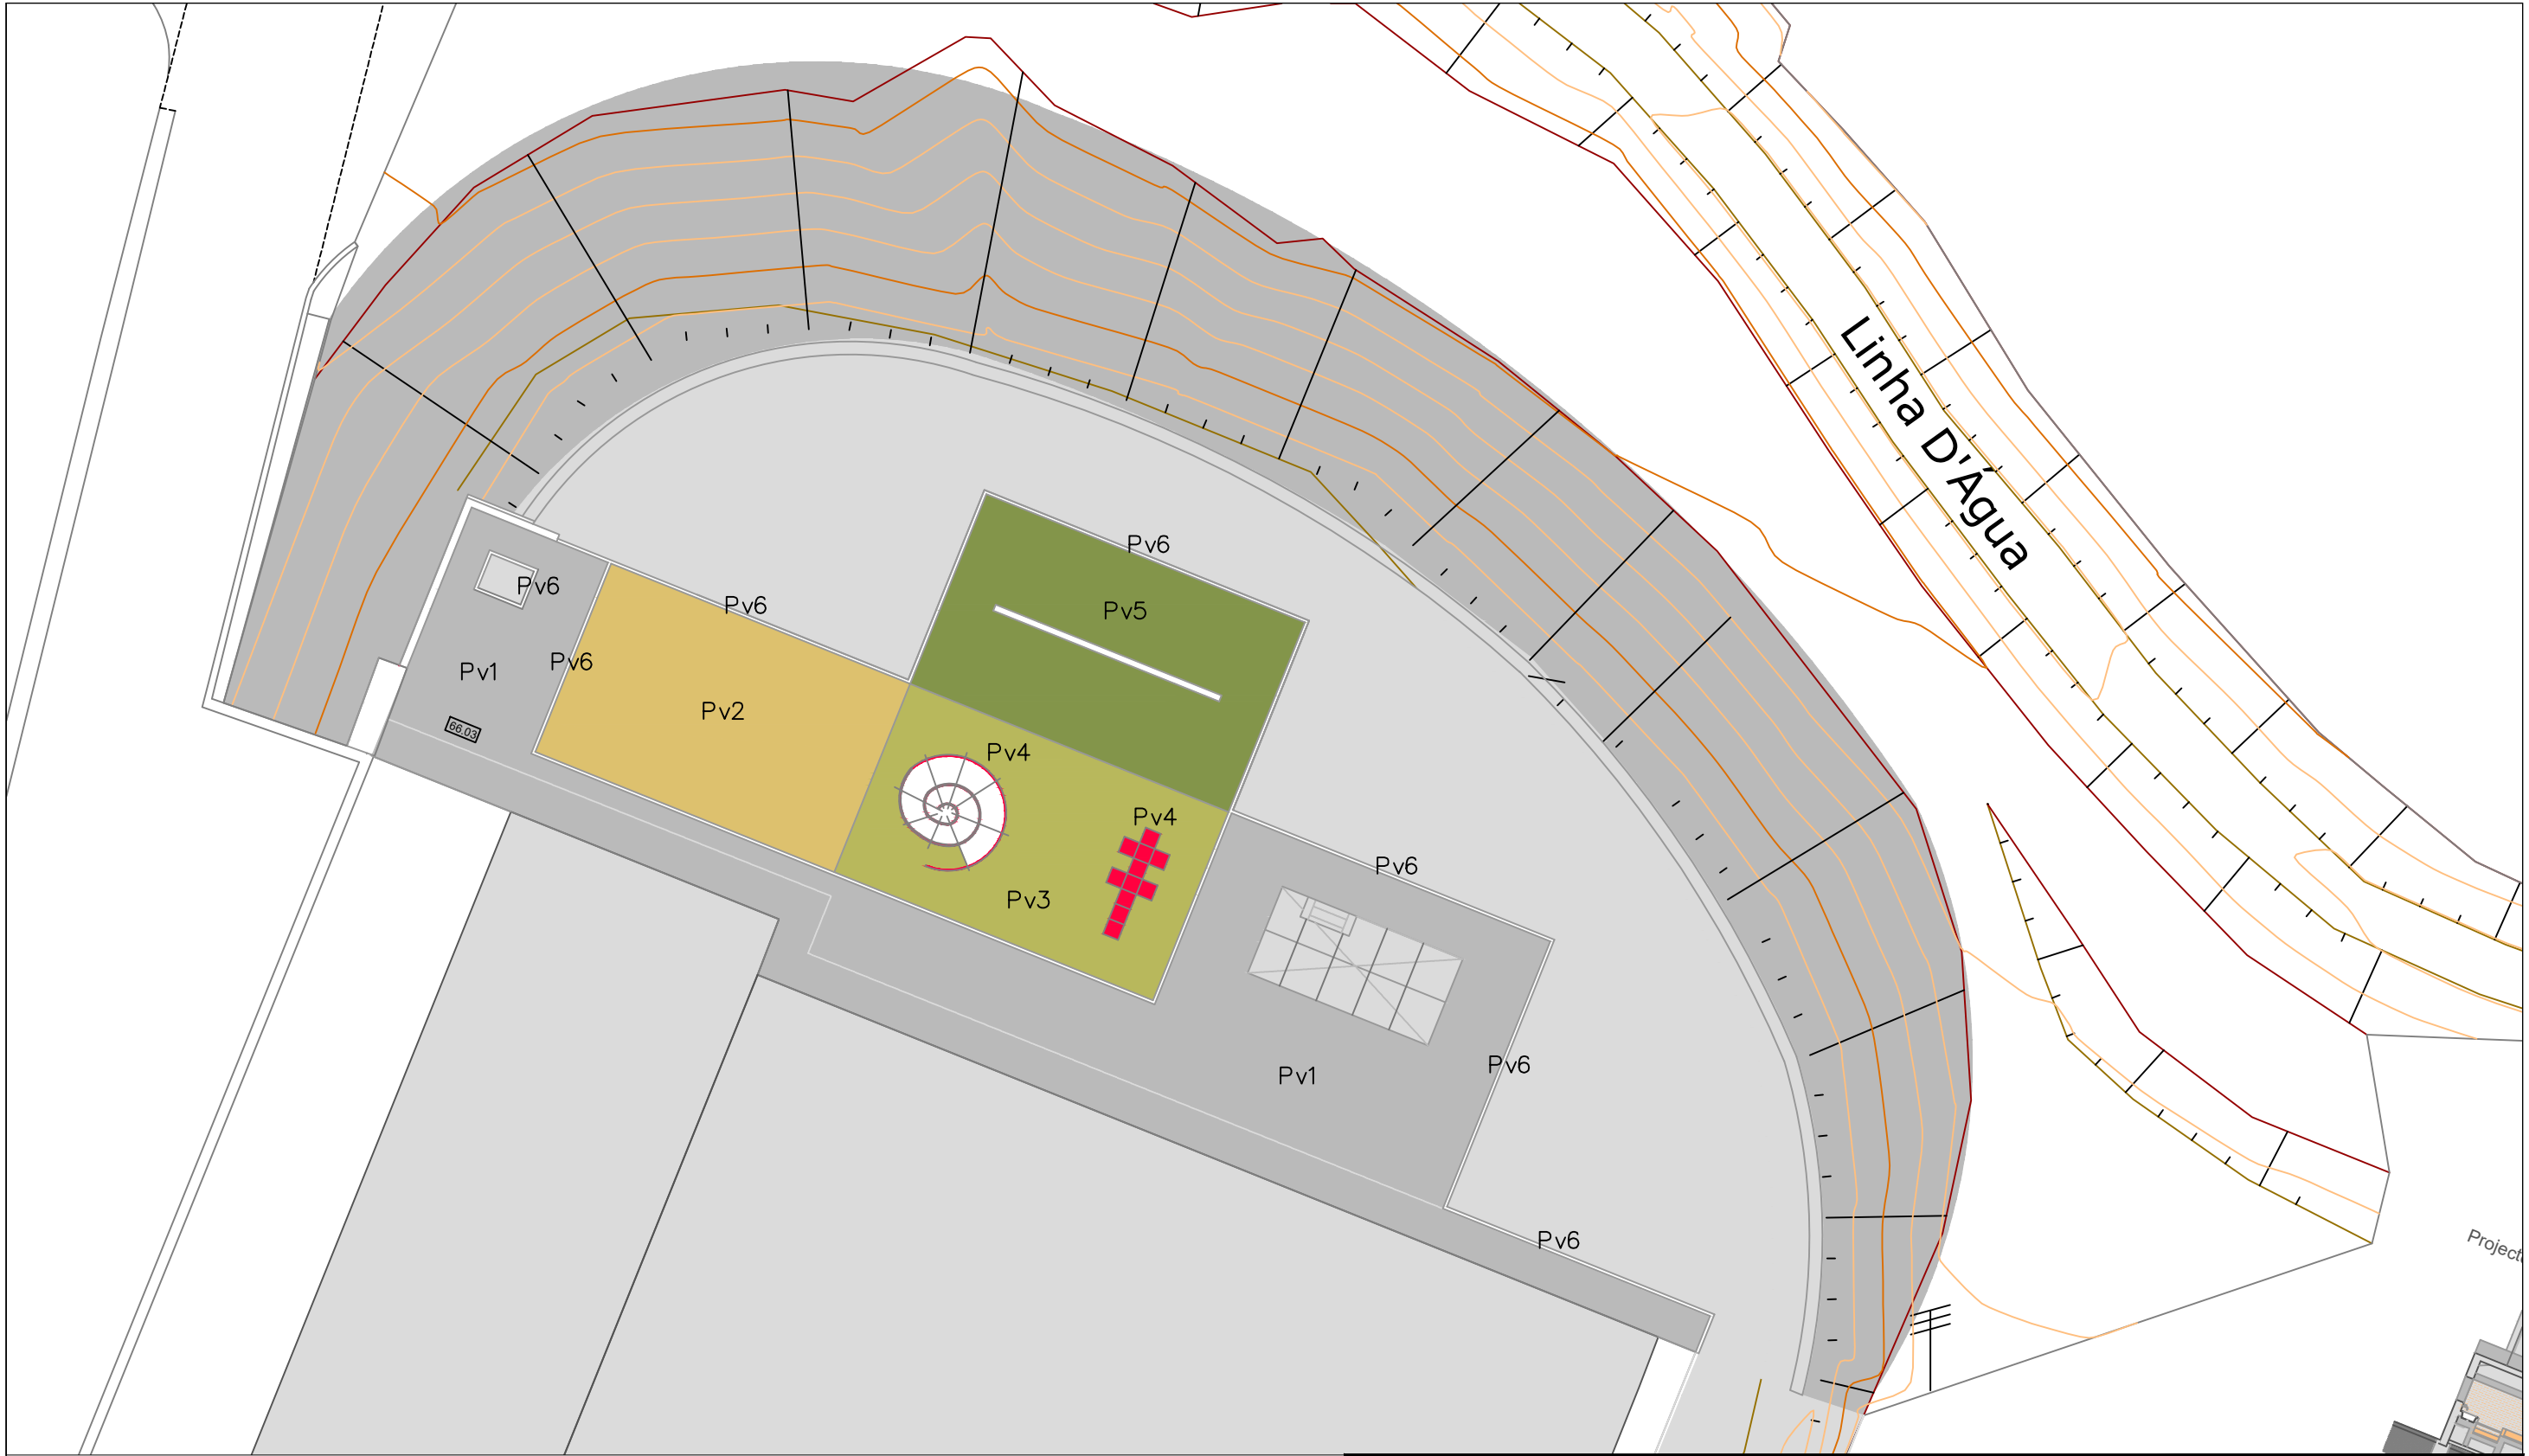

LEGENDA DE PAVIMENTOS

Pavimentos

- Pv Trief retangular
- Pv1 Pavimento de Borracha Amarelo
- Pv2 Pavimento de Borracha Verde
- Pv3 Pavimento de Borracha Vermelho
- Pv4 Pavimento de Borracha Verde 8cm
- Pv5 Lancil transição de Betão

SECRETARIA REGIONAL DE EQUIPAMENTOS E INFRAESTRUTURAS

DIREÇÃO REGIONAL DO EQUIPAMENTO SOCIAL E CONSERVAÇÃO | D.S.P



OPRAM 91 - O CLUBE CÁ FORA - PORTO SANTO

DESENHO
EP CCF PS_PE.dwg

ARQUITETURA - PROJETO DE EXECUÇÃO


LAYOUT
PE PP

PLANTA DE PAVIMENTOS

FOLHA


PROJETOU VA	DESENHOU VA	DATA 5 2020	ESCALAS 1/200	REVISÃO	PE 03.02
----------------	----------------	------------------	------------------	---------	----------

Transição de pavimento Trief - Terreno Natural

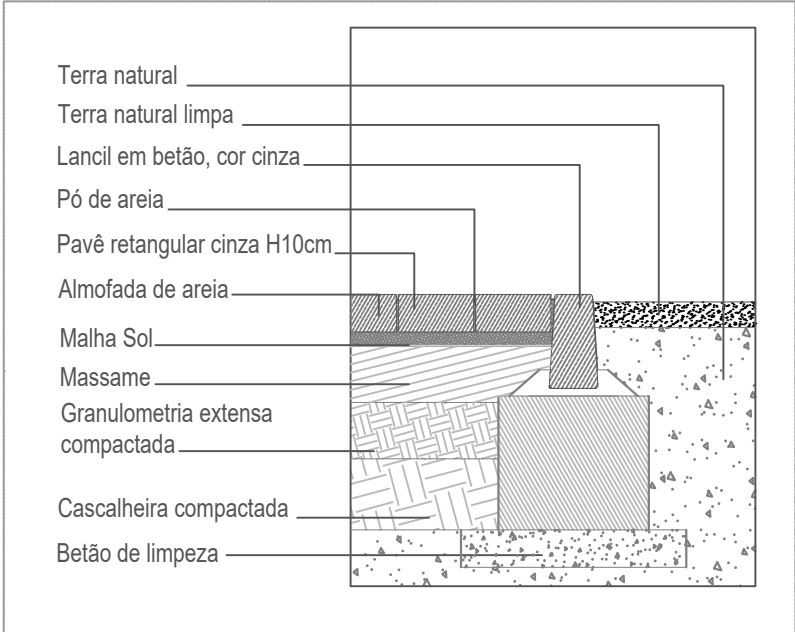


Corte 1

Transição de pavimento Trief - Pav. Borracha

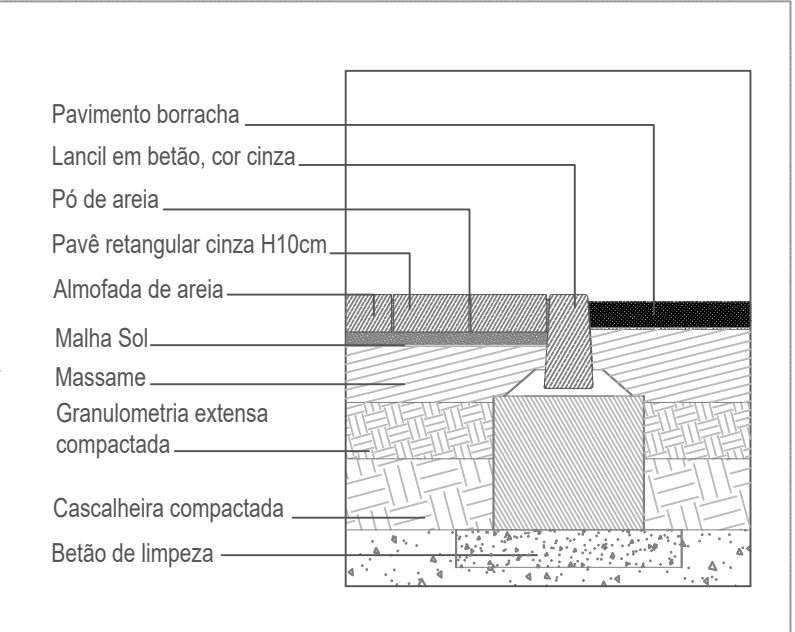


Corte 2

Transição de pavimento Borracha - Ter. Natural

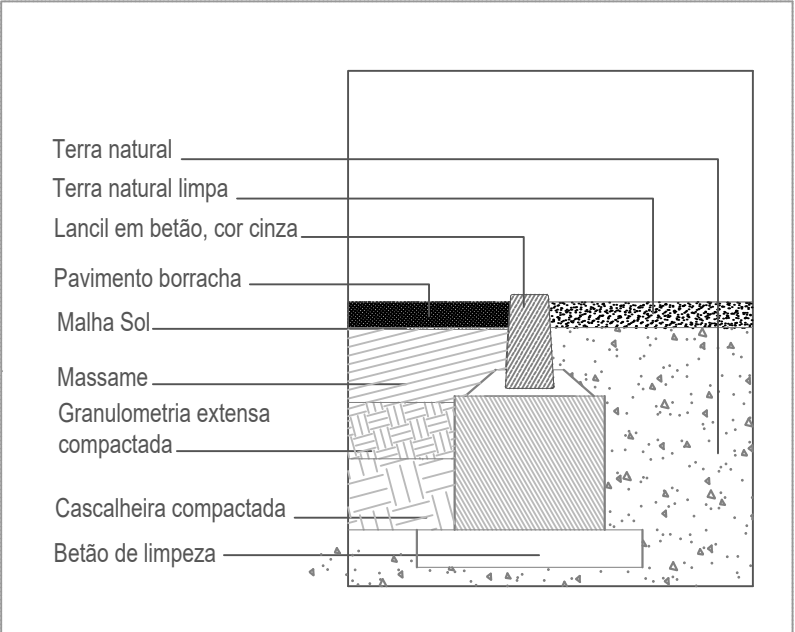

Corte 3

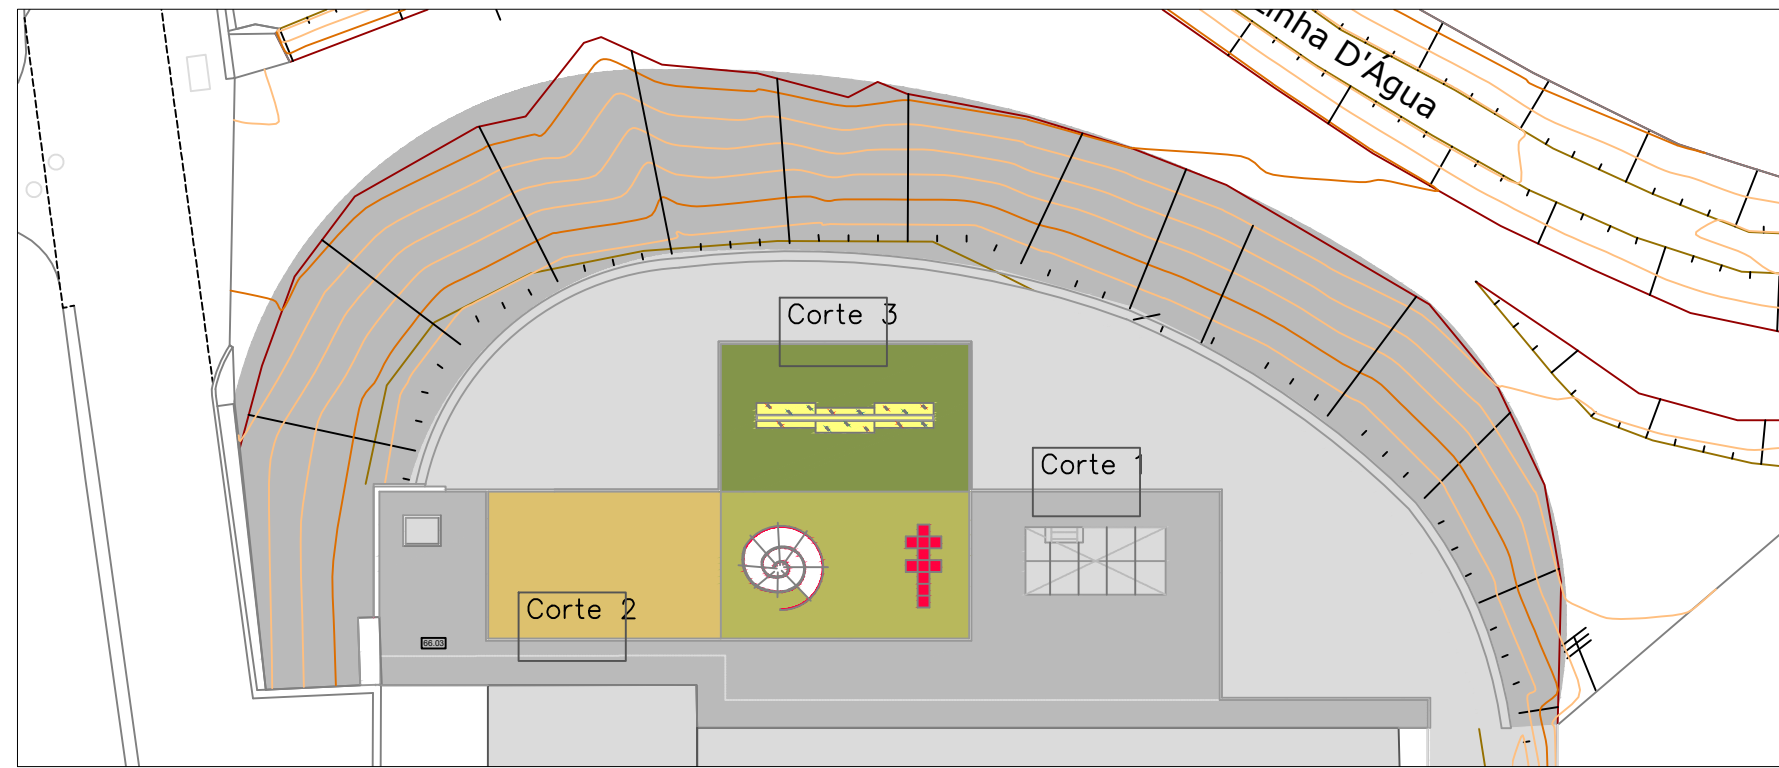

SECRETARIA REGIONAL DE EQUIPAMENTOS E INFRAESTRUTURAS

DIREÇÃO REGIONAL DO EQUIPAMENTO SOCIAL E CONSERVAÇÃO | D.S.P



OPRAM 91 - O CLUBE CÁ FORA - PORTO SANTO

DESENHO
EP CCF PS_PE.dwg

ARQUITETURA - PROJETO DE EXECUÇÃO

LAYOUT
PE PDP

PORMENORES DO PAVIMENTOS

FOLHA

PROJETOU
VA


DESENHO
VA

DATA
5 | 2020

ESCALAS
1/20

REVISÃO

PE 03.03

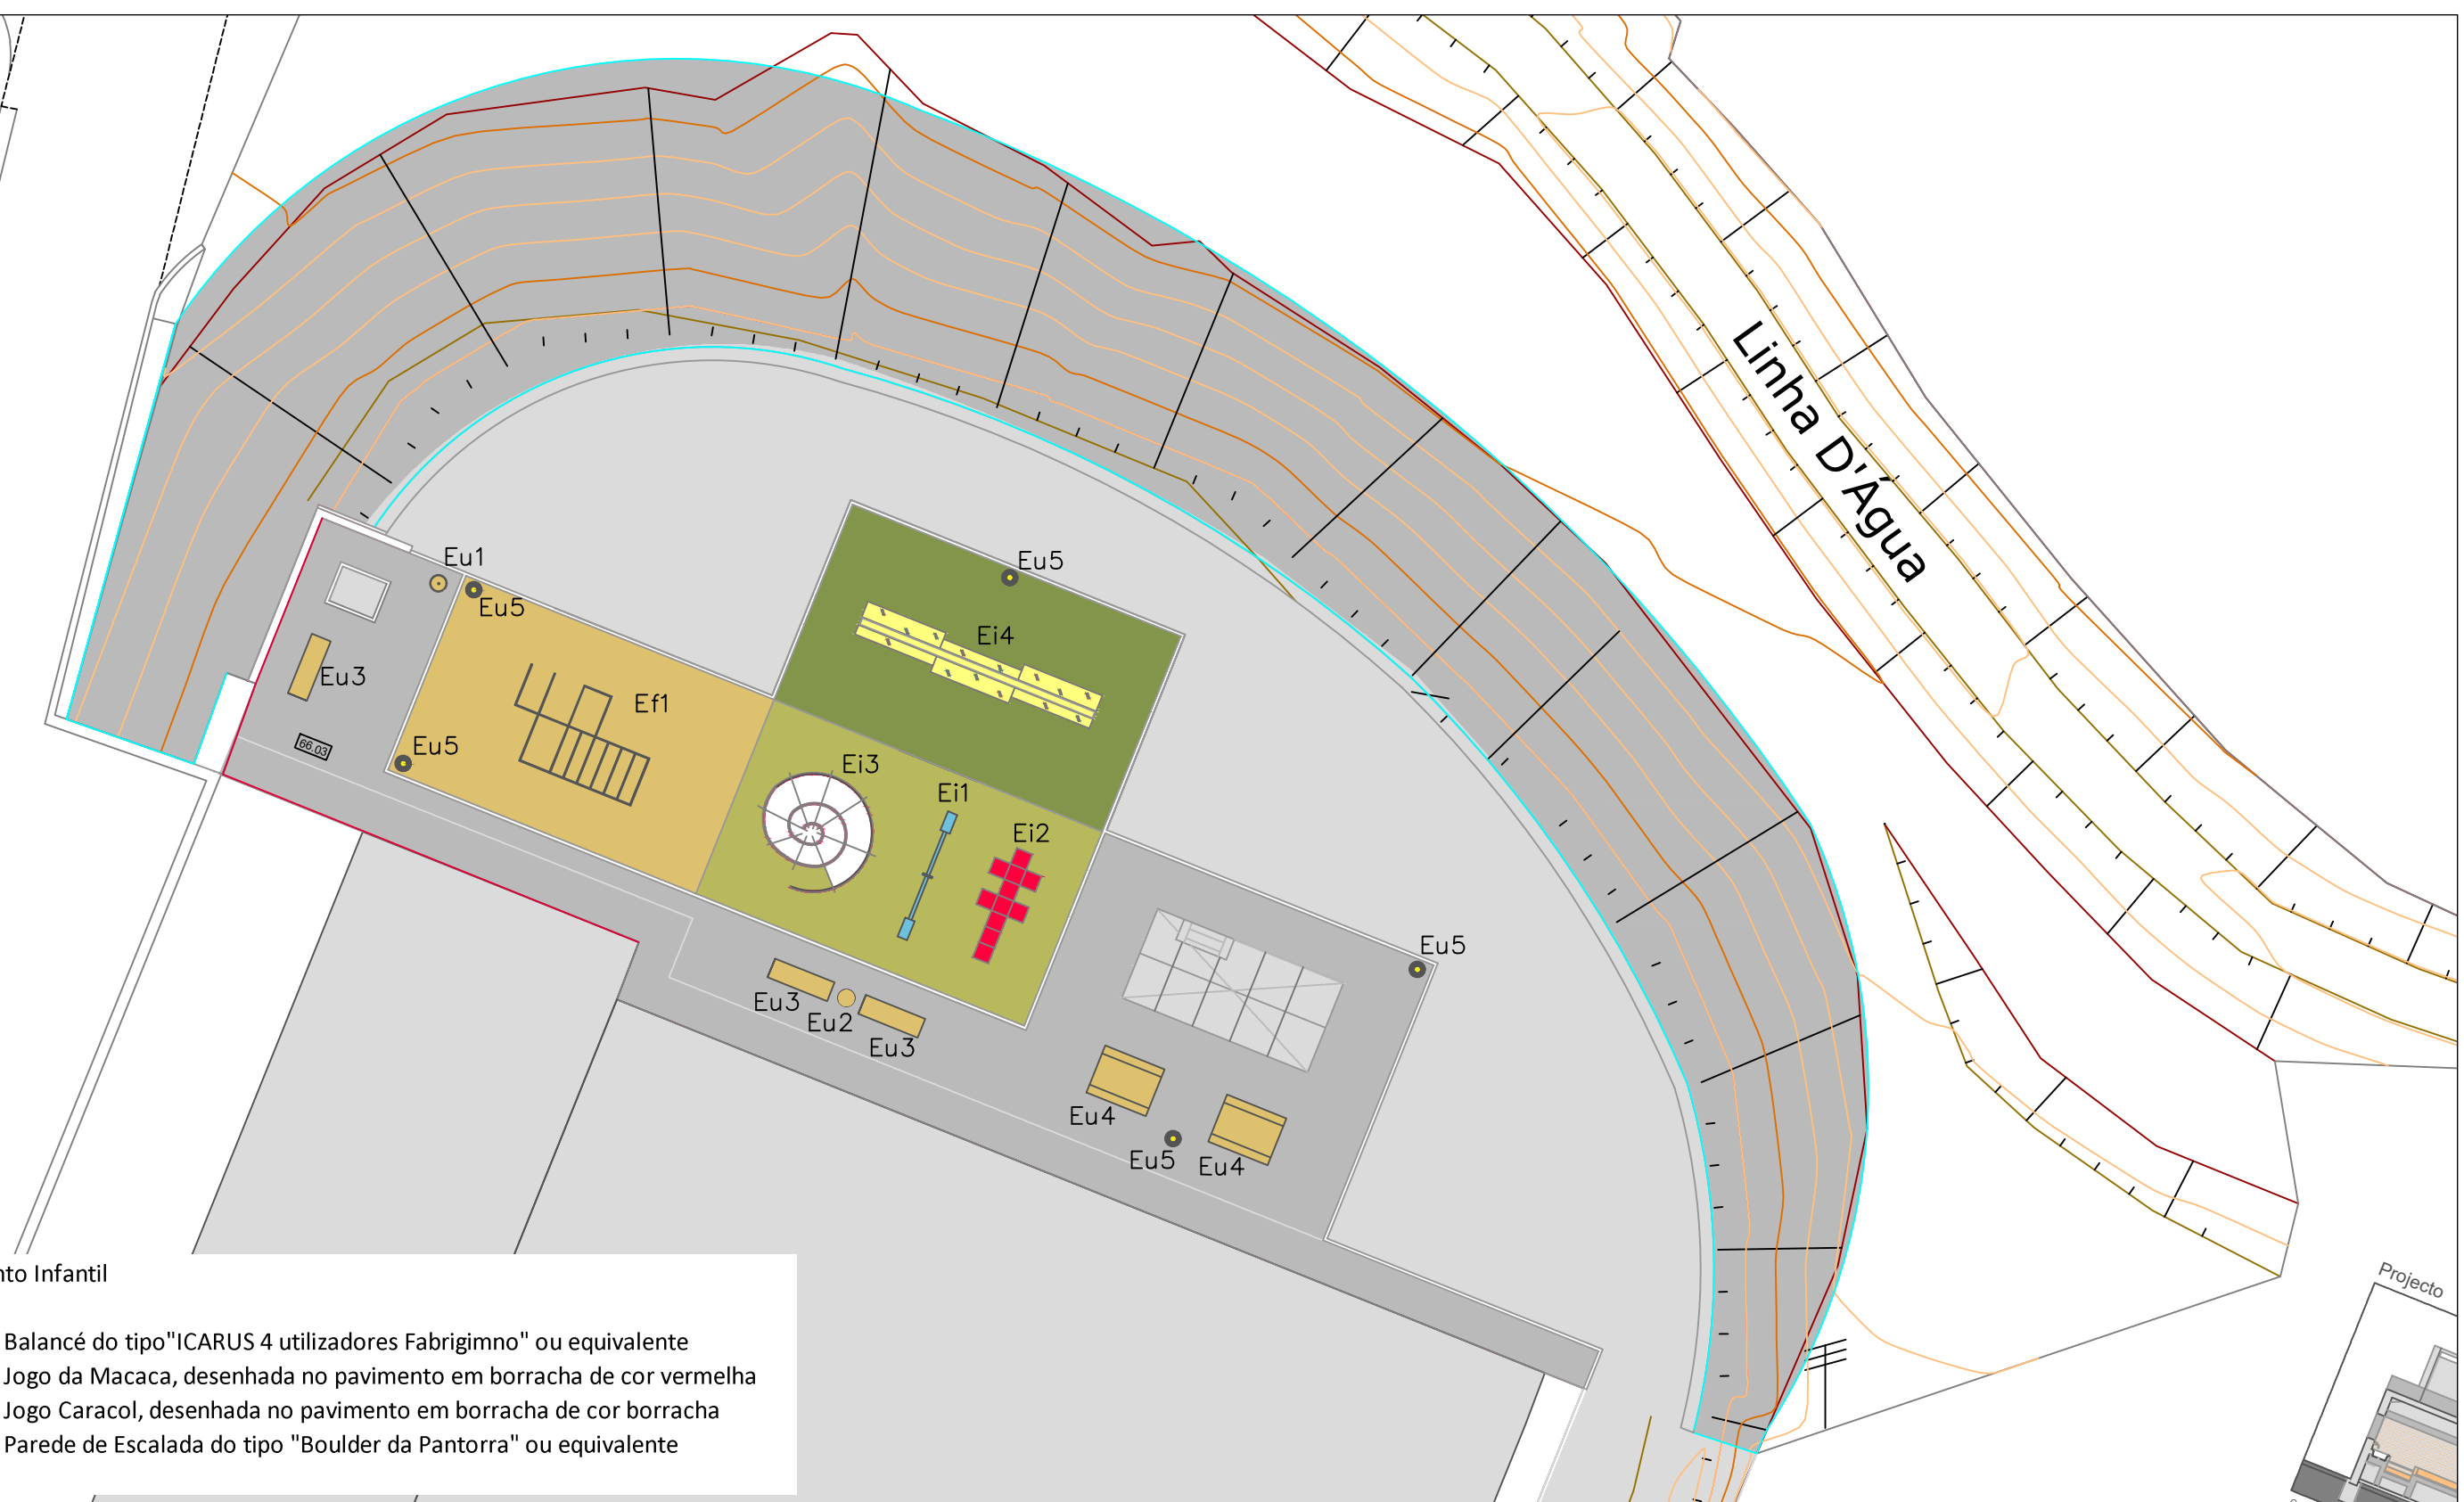

- Equipamento Infantil
- Ei
 - Ei1 Balancé do tipo "ICARUS 4 utilizadores Fabrigimno" ou equivalente
 - Ei2 Jogo da Macaca, desenhada no pavimento em borracha de cor vermelha
 - Ef3 Jogo Caracol, desenhada no pavimento em borracha de cor borracha
 - Ef4 Parede de Escalada do tipo "Boulder da Pantorra" ou equivalente

- Equipamento Urbano
- Eu
 - Eu1 Bebedouro do tipo "papeleira Oslo quadrada forrada a pinho" ou equivalente
 - Eu2 Balde de Lixo do tipo "papeleira Oslo quadrada forrada a pinho" ou equivalente
 - Eu3 Banco "Oslo sem costas" ou equivalente
 - Eu4 Mesa do tipo "Oslo rectangular com banco sem costas" ou equivalente
 - Eu5 Iluminação de acordo com o projecto de iluminação

SECRETARIA REGIONAL DE EQUIPAMENTOS E INFRAESTRUTURAS

DIREÇÃO REGIONAL DO EQUIPAMENTO SOCIAL E CONSERVAÇÃO | D.S.P

OPRAM 91 - O CLUBE CÁ FORA - PORTO SANTO

ARQUITETURA - PROJETO DE EXECUÇÃO

PLANTA DE IDENTIFICAÇÃO DE EQUIPAMENTOS

PROJETOU
VA

DESENHOU
VA

DATA
5 | 2020

ESCALAS
1/200

REVISÃO

DESENHO
EP CCF PS_PE.dwg

LAYOUT
PE PE


FOLHA
PE 03.04



DRESC

DIREÇÃO REGIONAL
DO EQUIPAMENTO SOCIAL E CONSERVAÇÃO

Projecto

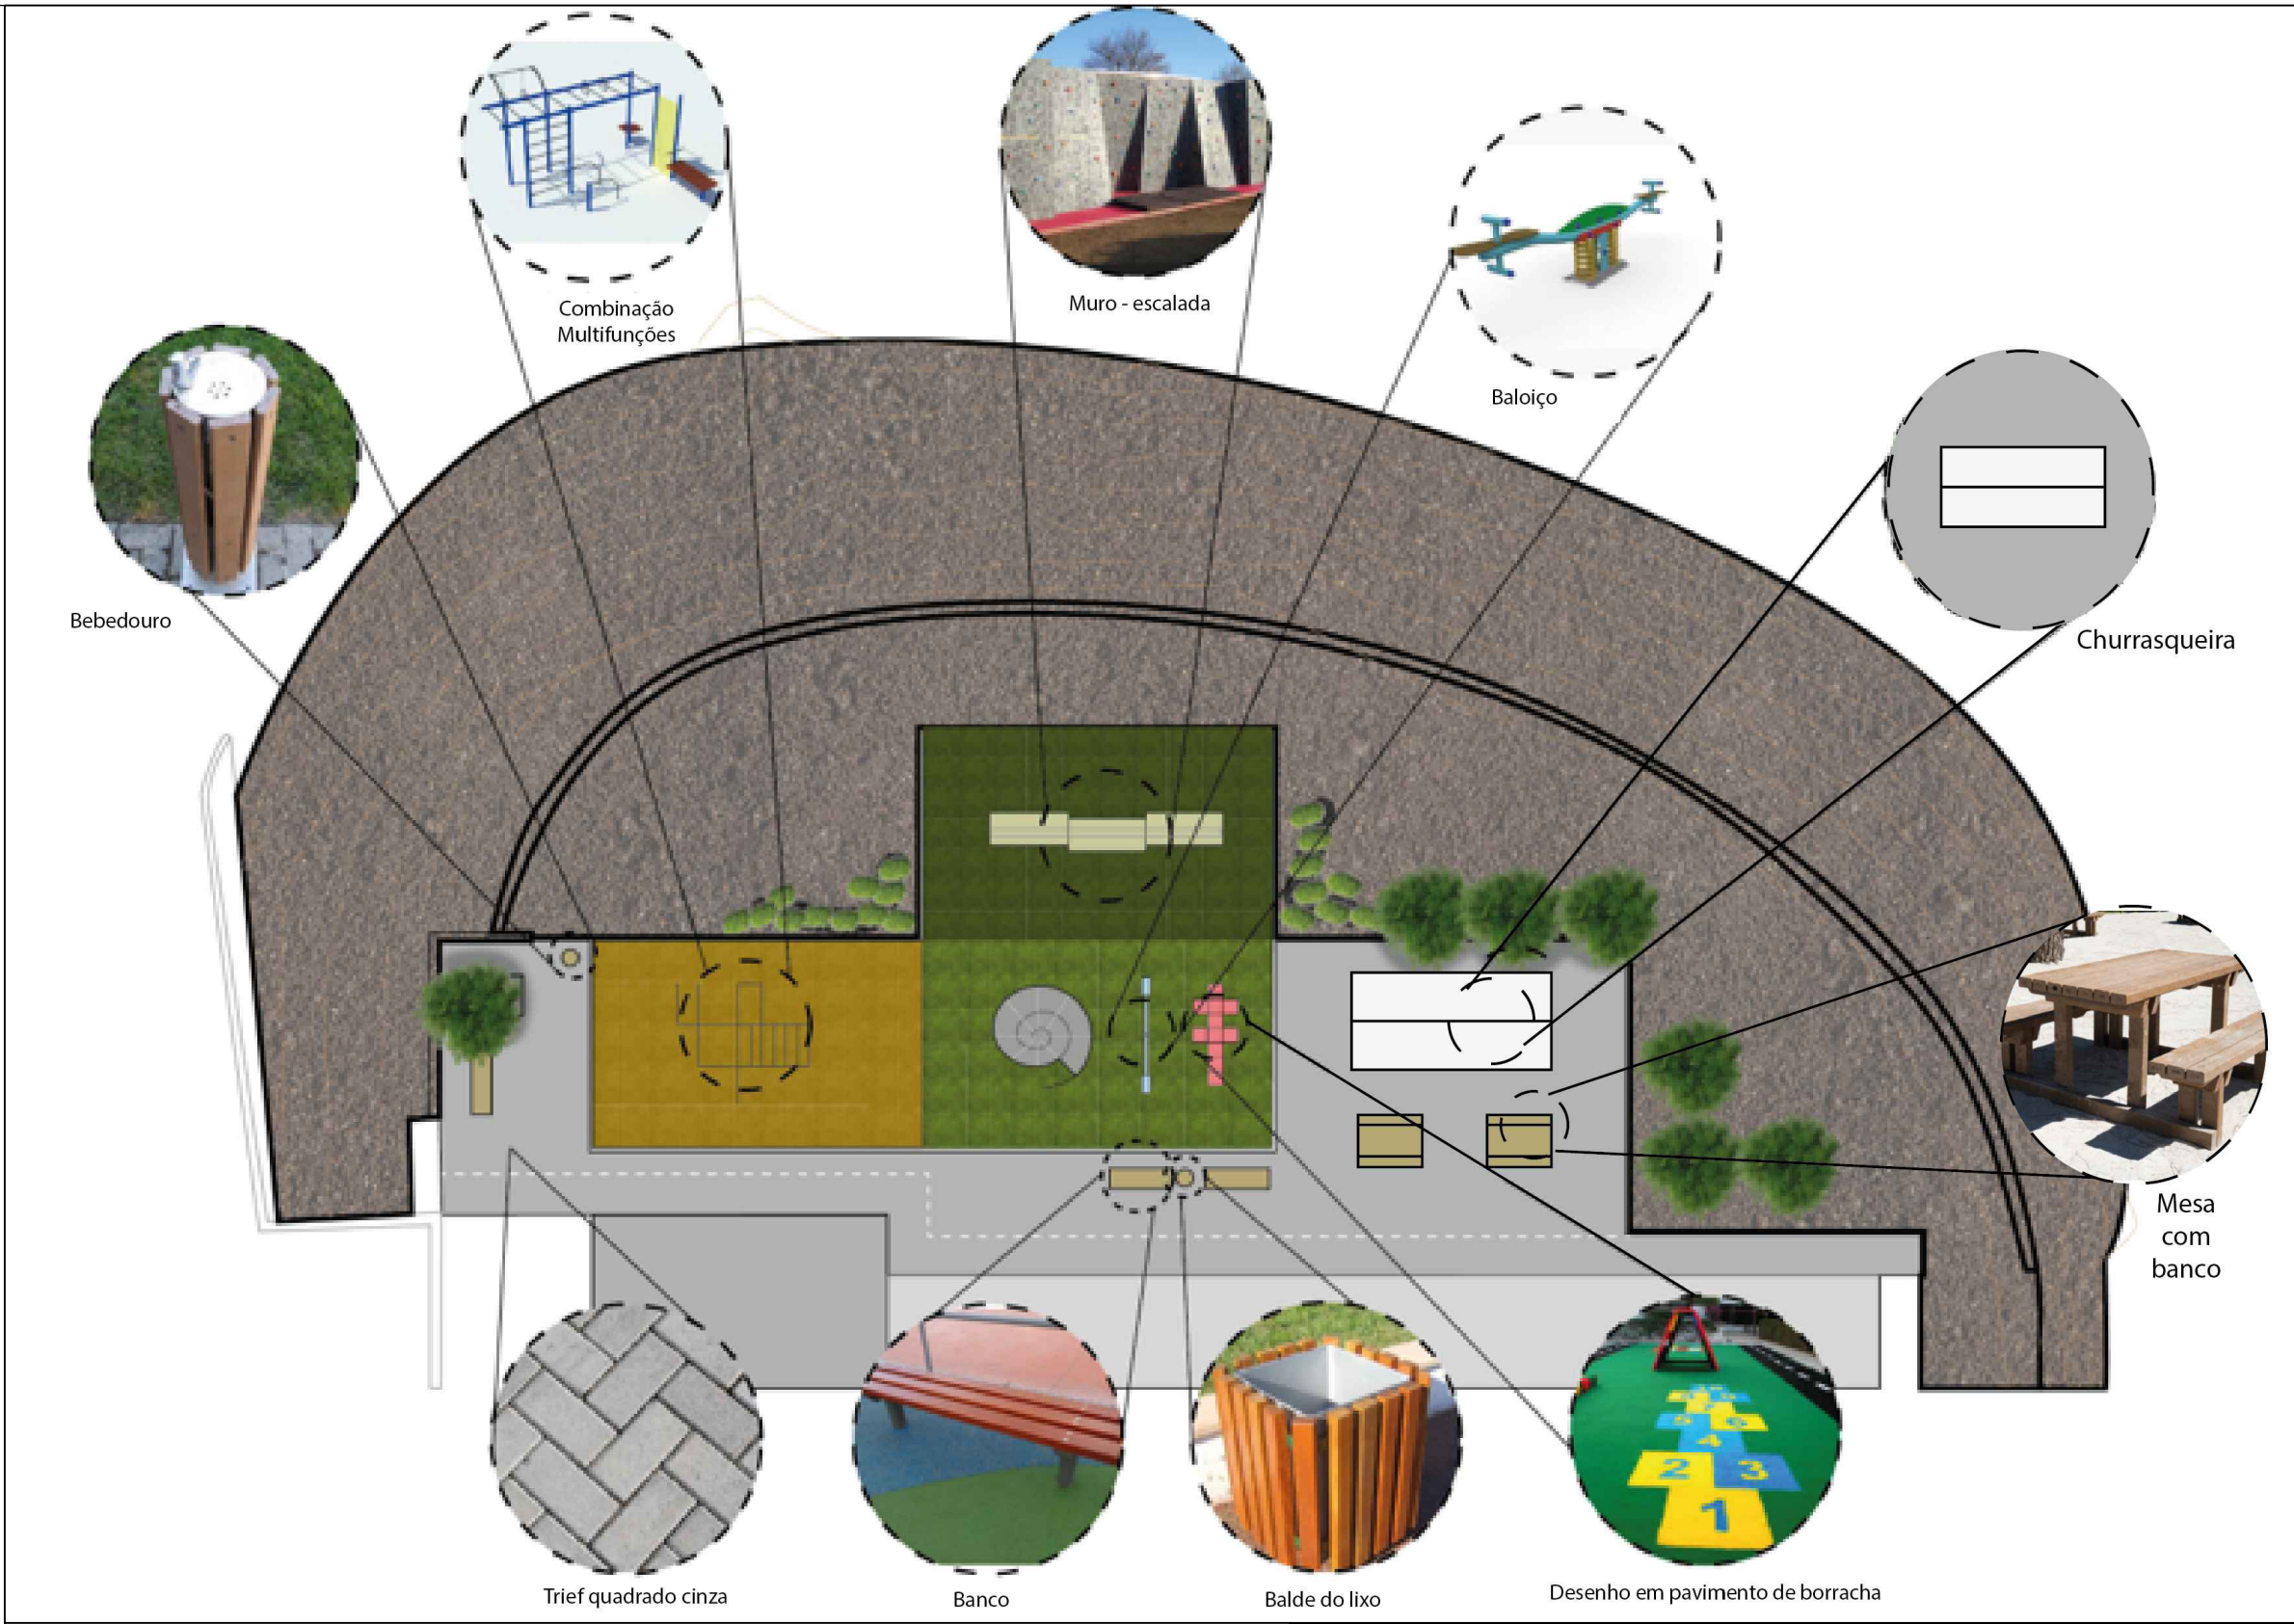

SECRETARIA REGIONAL DE EQUIPAMENTOS E INFRAESTRUTURAS

DIREÇÃO REGIONAL DO EQUIPAMENTO SOCIAL E CONSERVAÇÃO | D.S.P



OPRAM 91 - O CLUBE CÁ FORA - PORTO SANTO

DESENHO
EP CCF PS_PE.dwg


ARQUITETURA - PROJETO DE EXECUÇÃO

LAYOUT
PE PA

PLANTA DE APRESENTAÇÃO

FOLHA

PROJETOU VA	DESENHOU VA	DATA 5 2020	ESCALAS	REVISÃO	PE 03.06
----------------	----------------	------------------	---------	---------	----------

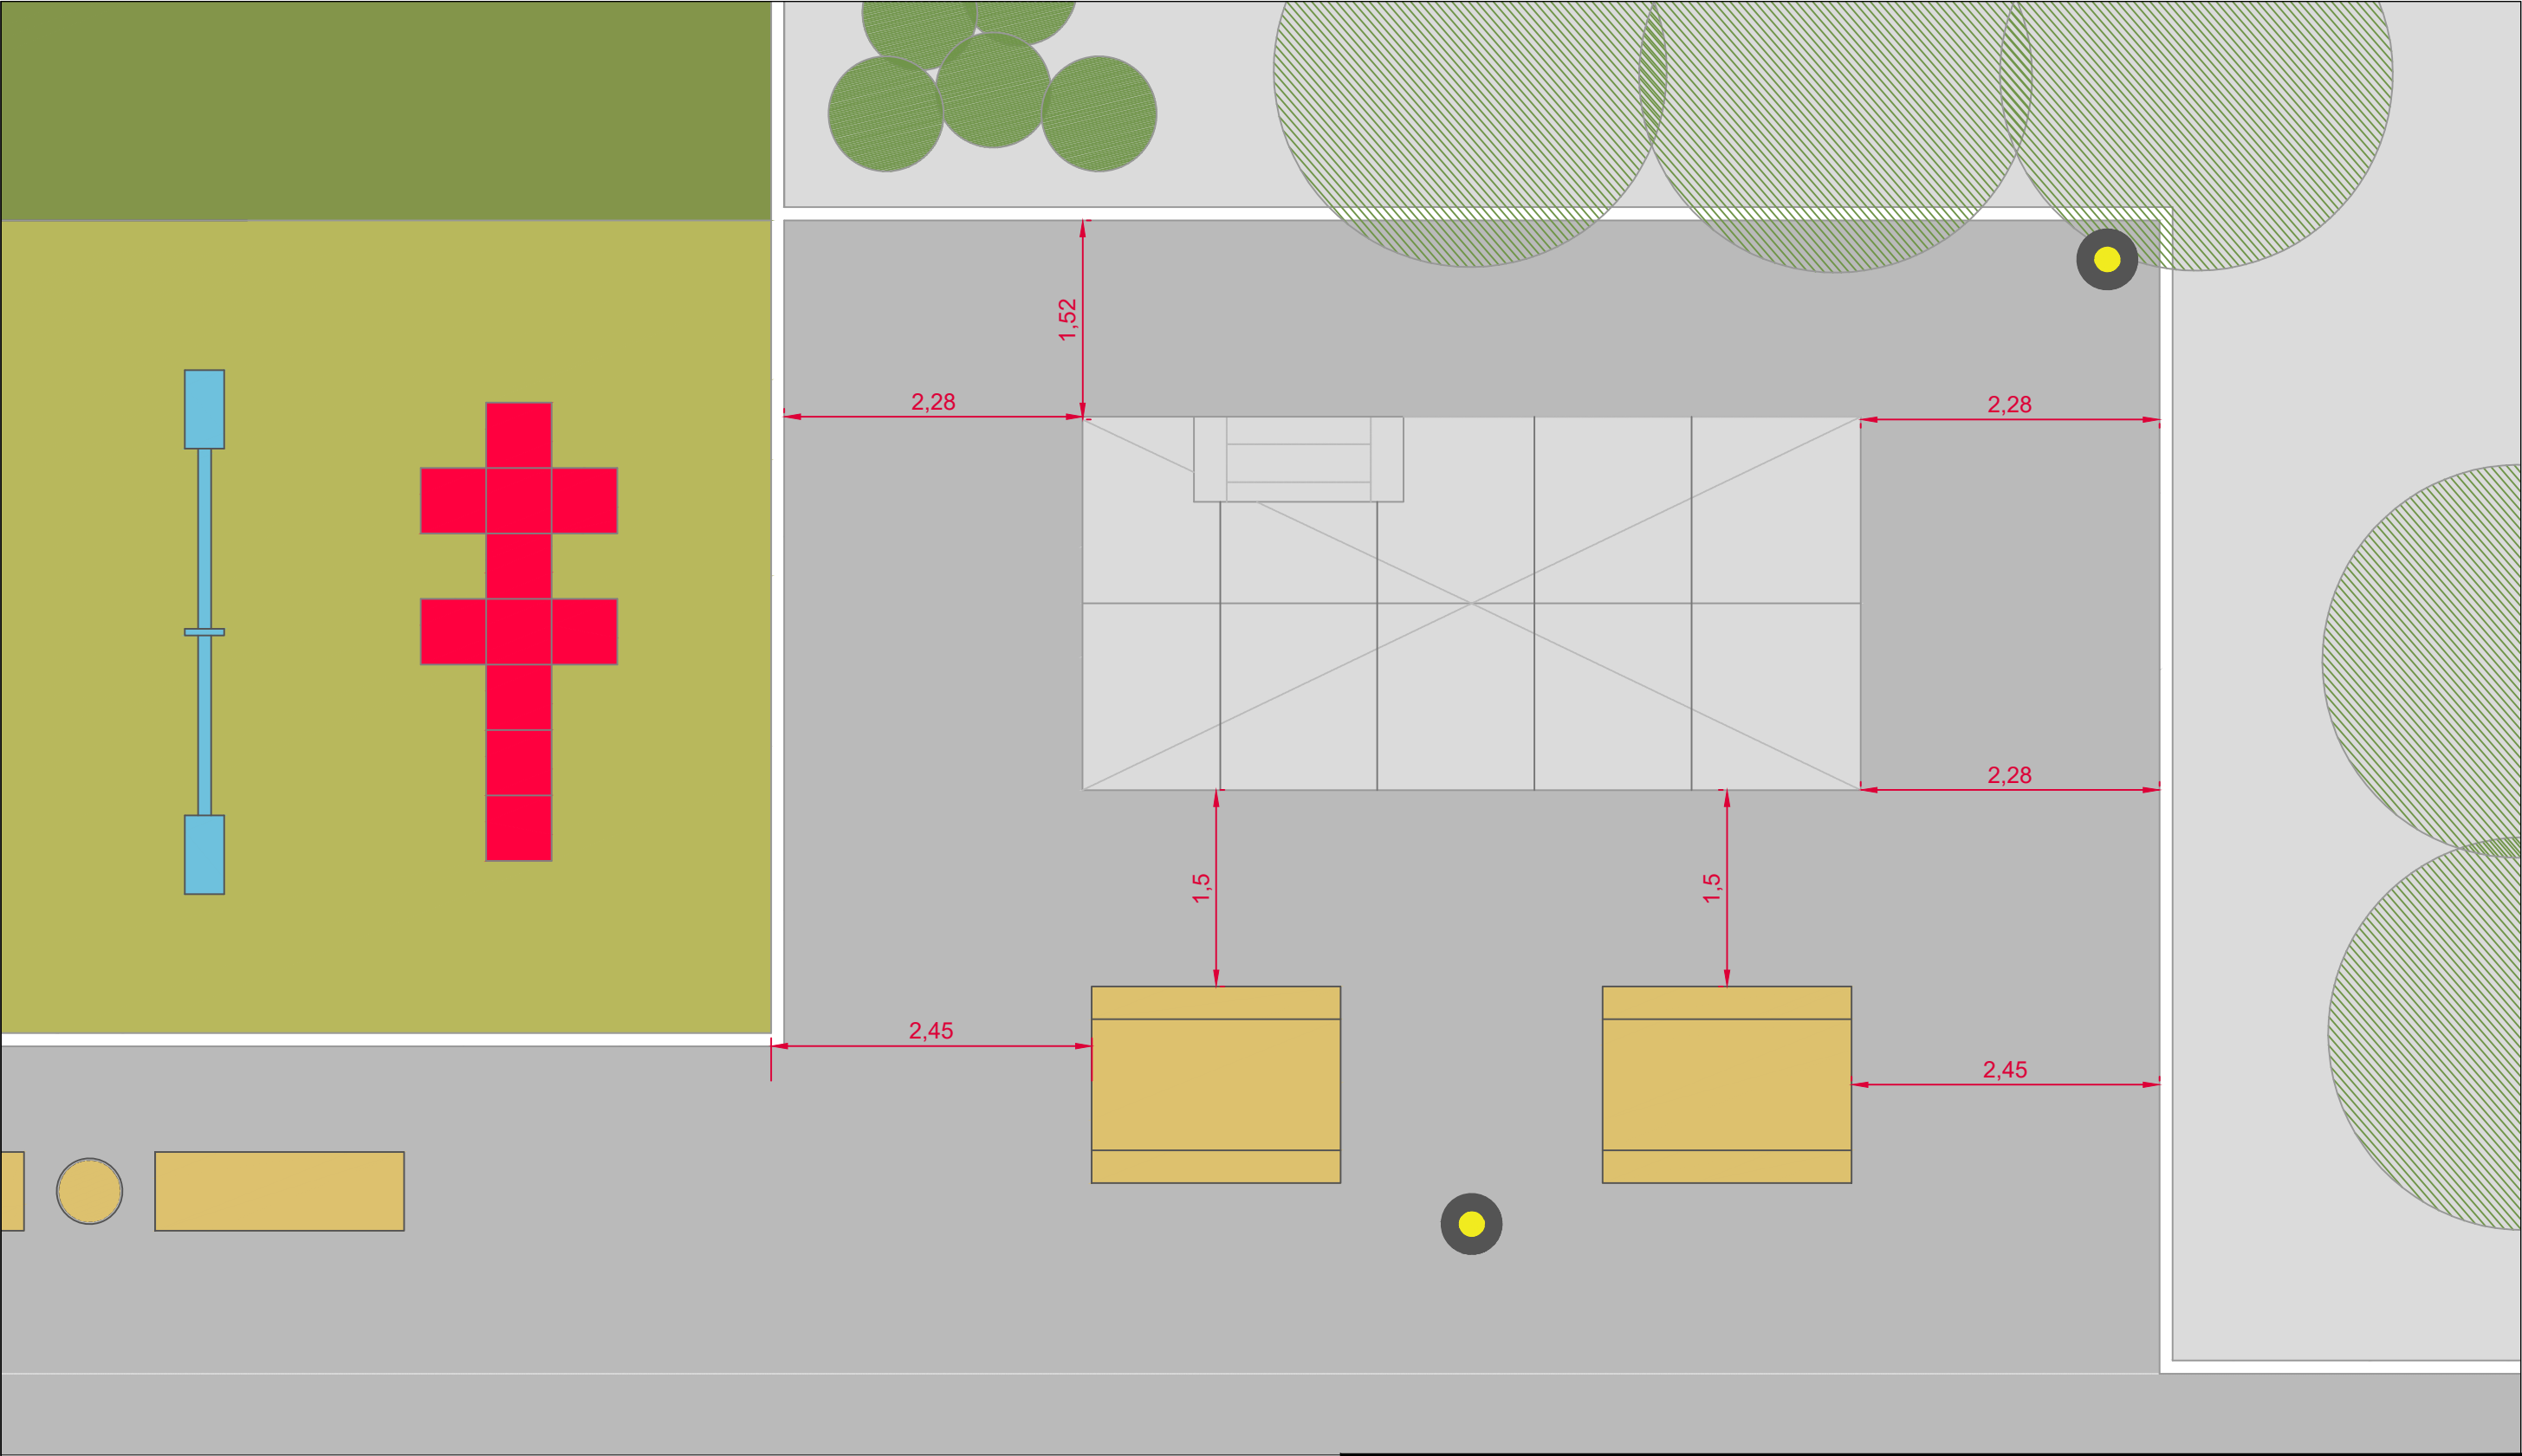

SECRETARIA REGIONAL DE EQUIPAMENTOS E INFRAESTRUTURAS

DIREÇÃO REGIONAL DO EQUIPAMENTO SOCIAL E CONSERVAÇÃO | D.S.P



OPRAM 91 - O CLUBE CÁ FORA - PORTO SANTO

DESENHO
EP CCF PS_PE.dwg


ARQUITETURA - PROJETO DE EXECUÇÃO

LAYOUT
PE CH


IMPLANTAÇÃO DO CHURRASCO | PLANTA DE COBERTURA

FOLHA
PE 04.00


PROJETOU VA	DESENHOU VA	DATA 5 2020	ESCALAS 1/20	REVISÃO
----------------	----------------	------------------	-----------------	---------

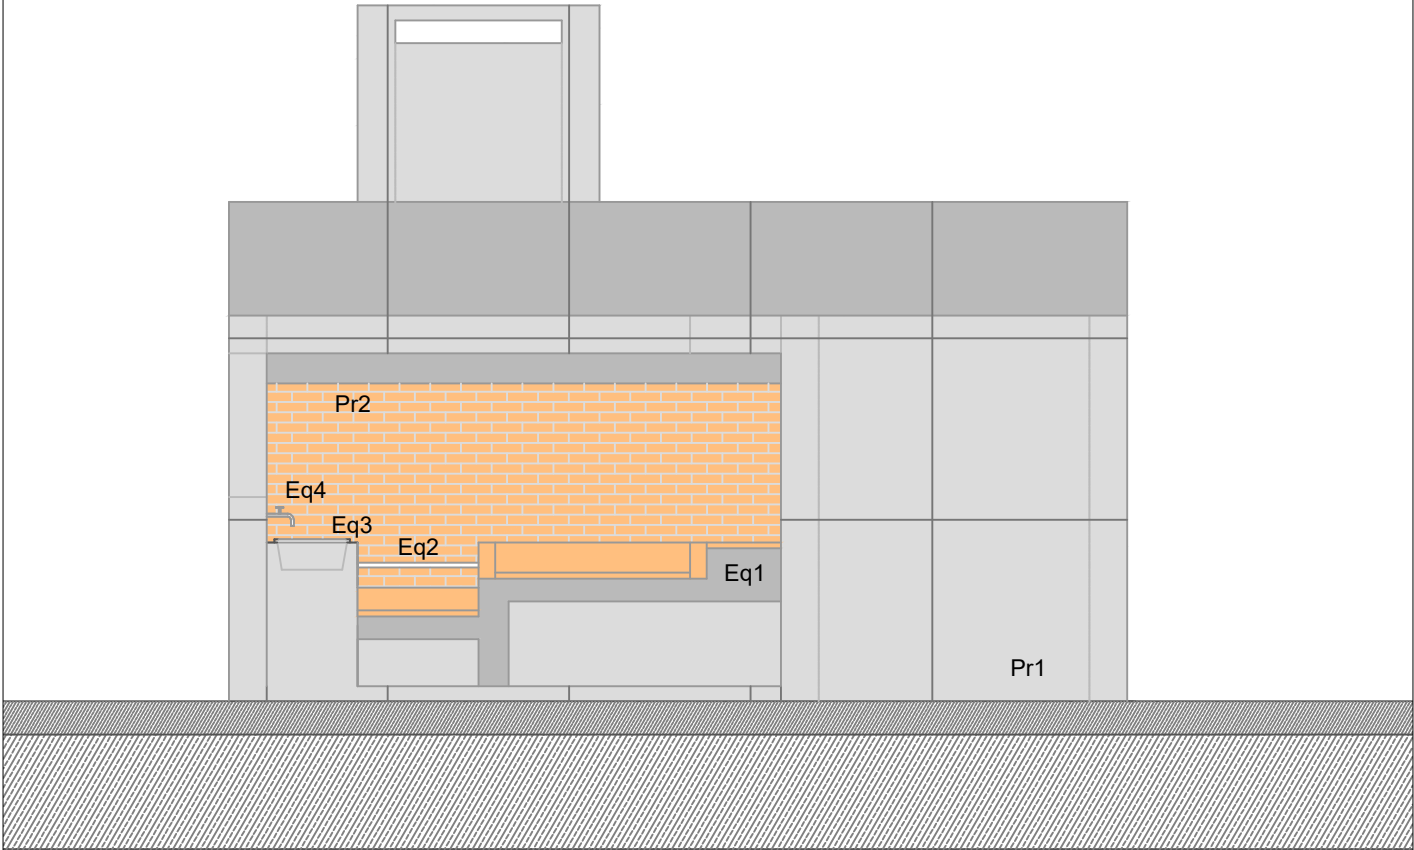


Alçado frontal

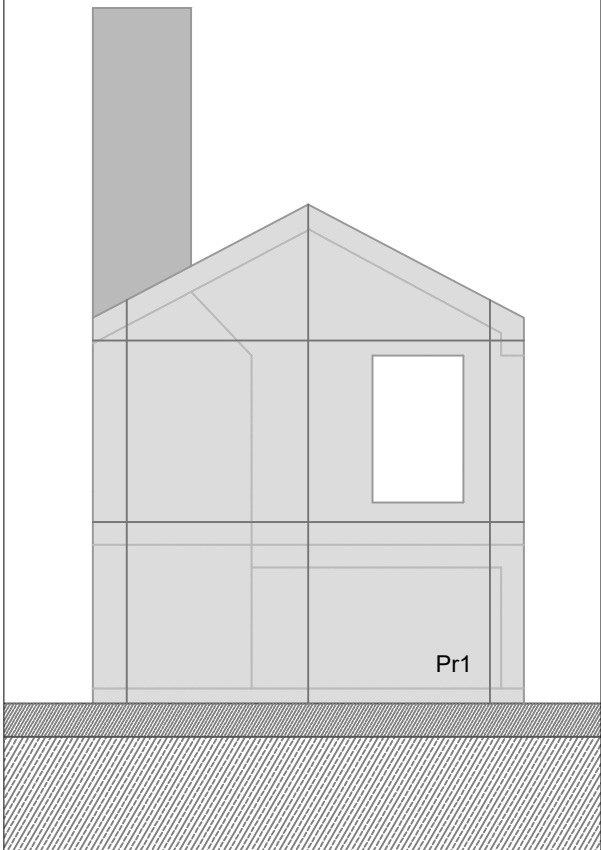

Alçado Lateral Esquerdo

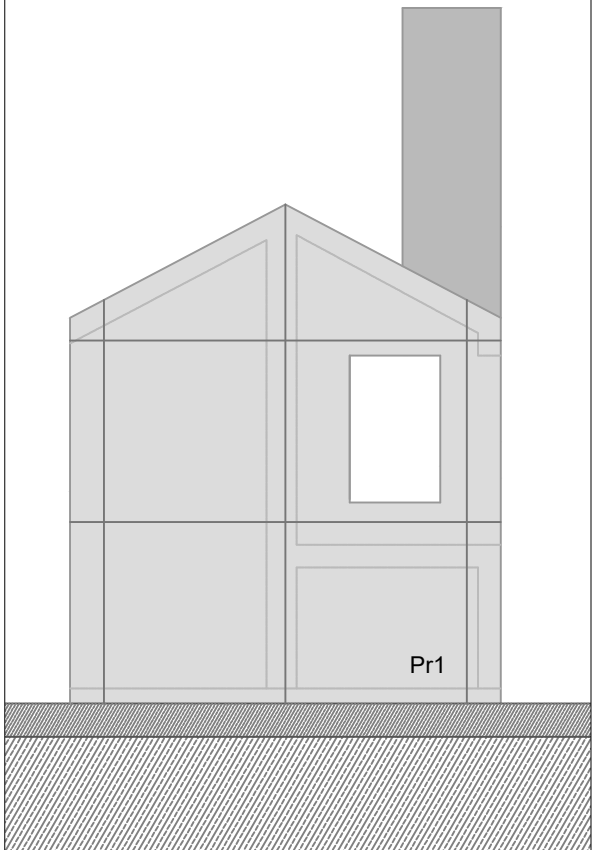

Alçado Lateral Direito

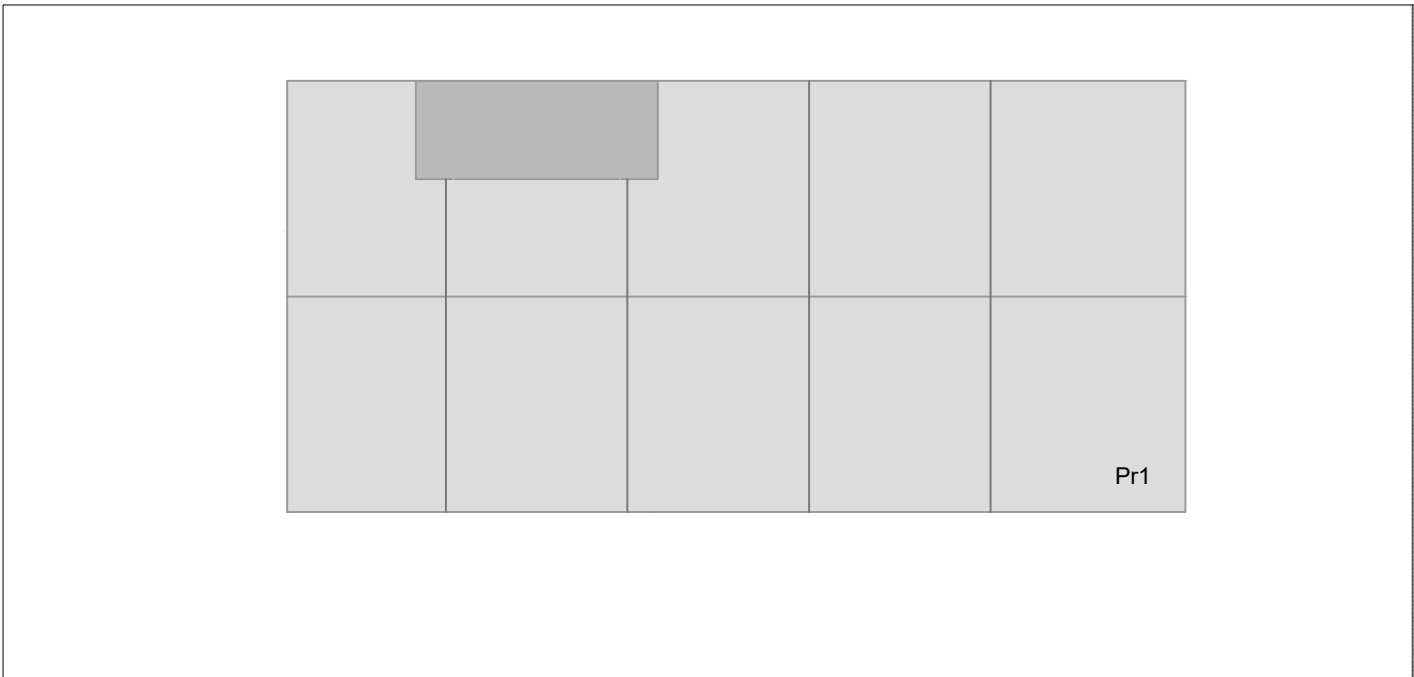


Planta cobertura

Equipamento


- Eq
Eq1 Balcão de Betão 15cm impermeabilizado
Eq2 Tubo maciço de ferro 3cm
Eq3 Pia em Barro com 50cm Diâmetro, do tipo alguidar
Eq4 Torneira, do tipo "Bruma modelo Lusitana" ou equivalente
Eq5 Tubagens e Acessórios para a canalização da água fria
Eq6 Tubagens e Acessórios para a canalização do esgoto
Eq7 Sanita, do tipo "Coral da Sanitania" ou equivalente
Eq8 Porta metálica chapeada a folha alço 3mm lisa pintada a tinta de esmalte a cor a definir pelo projectista

- Churrasco
Paredes
Pr
Pr1 Parede de Betão com estereotomia de acordo com o projecto
Pr2 Parede de Tijolo Amarelo 4x11x25


SECRETARIA REGIONAL DE EQUIPAMENTOS E INFRAESTRUTURAS					 DIREÇÃO REGIONAL DO EQUIPAMENTO SOCIAL E CONSERVAÇÃO
DIREÇÃO REGIONAL DO EQUIPAMENTO SOCIAL E CONSERVAÇÃO D.S.P					
OPRAM 91 - O CLUBE CÁ FORA - PORTO SANTO					DESENHO EP CCF PS_PE.dwg
ARQUITETURA - PROJETO DE EXECUÇÃO					LAYOUT PE CH1
PLANTA COBERTURA AÇADO CORTE (Estudo crómico, colocação das placas)					FOLHA
PROJETOU VA	DESENHO VA	DATA 5 2020	ESCALAS 1/50	REVISÃO	PE 04.01

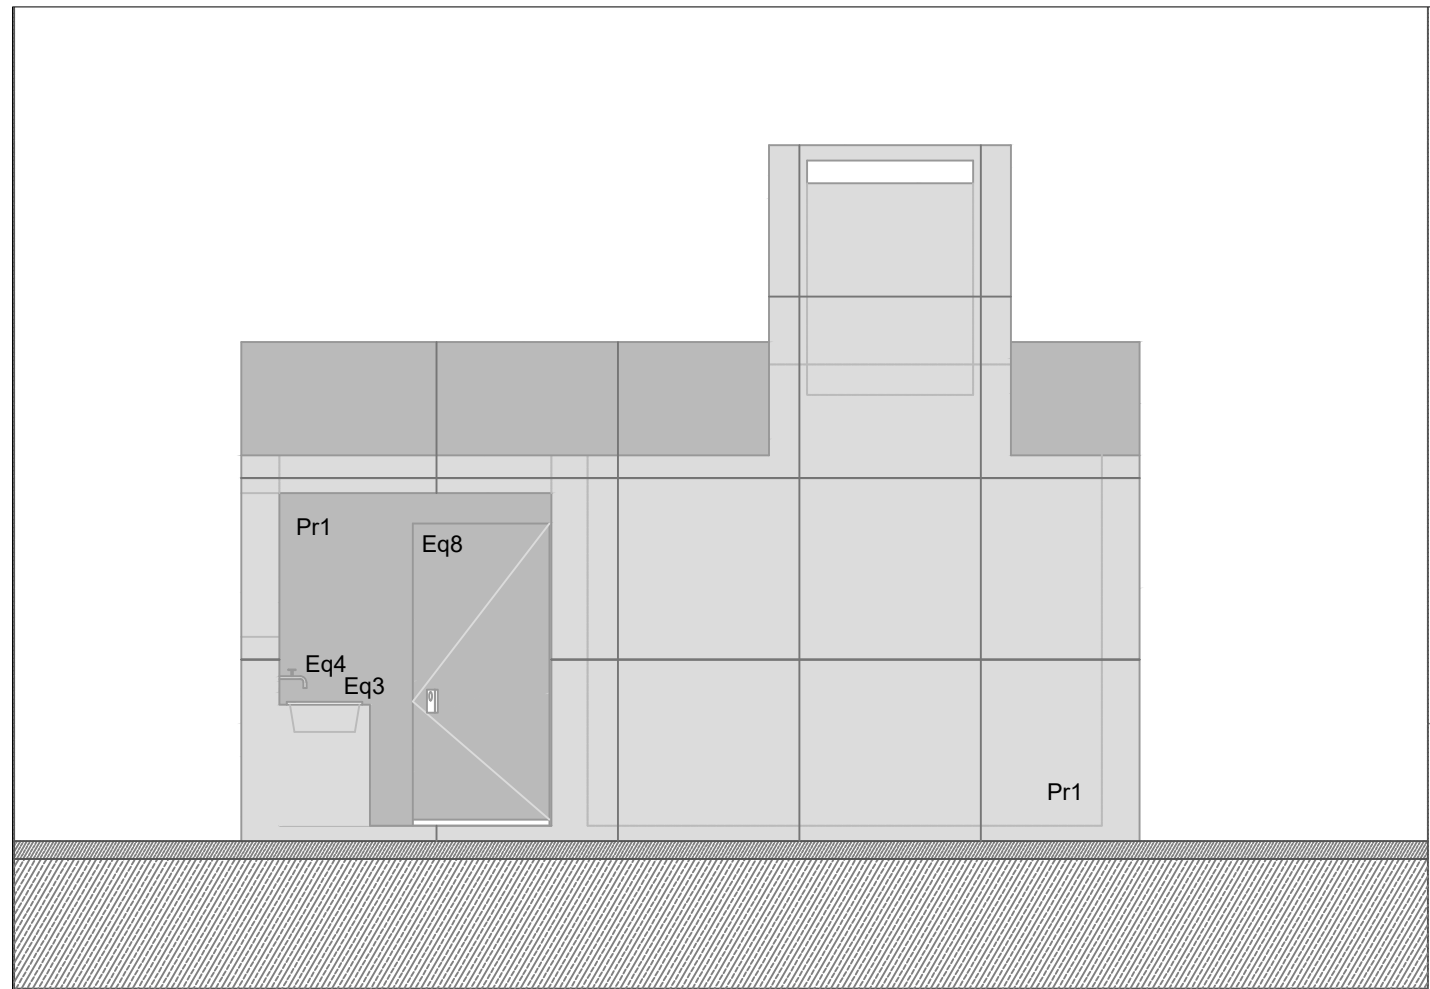


Alçado posterior

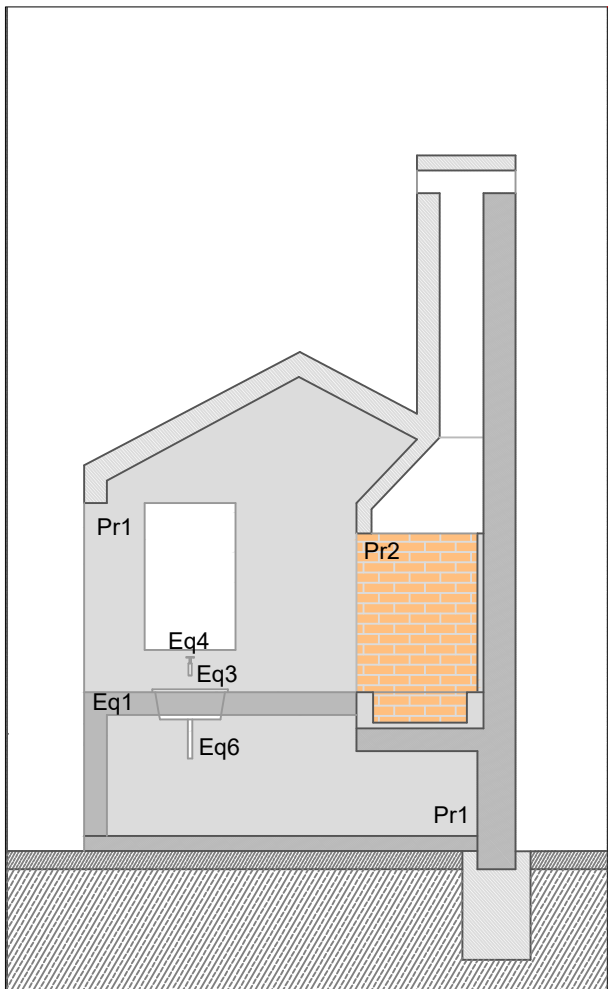

Corte transversal DC




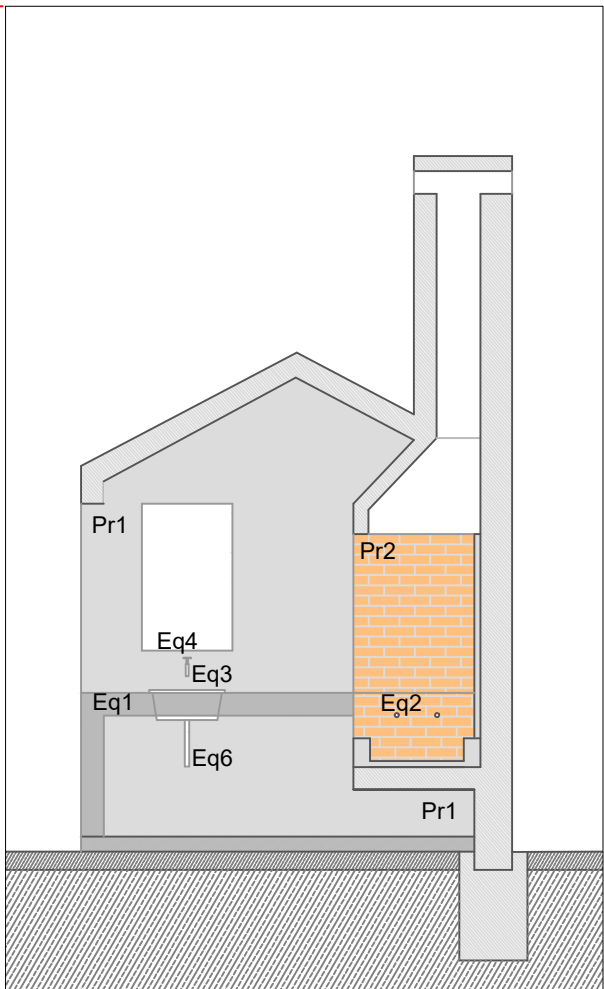


Corte transversal BA

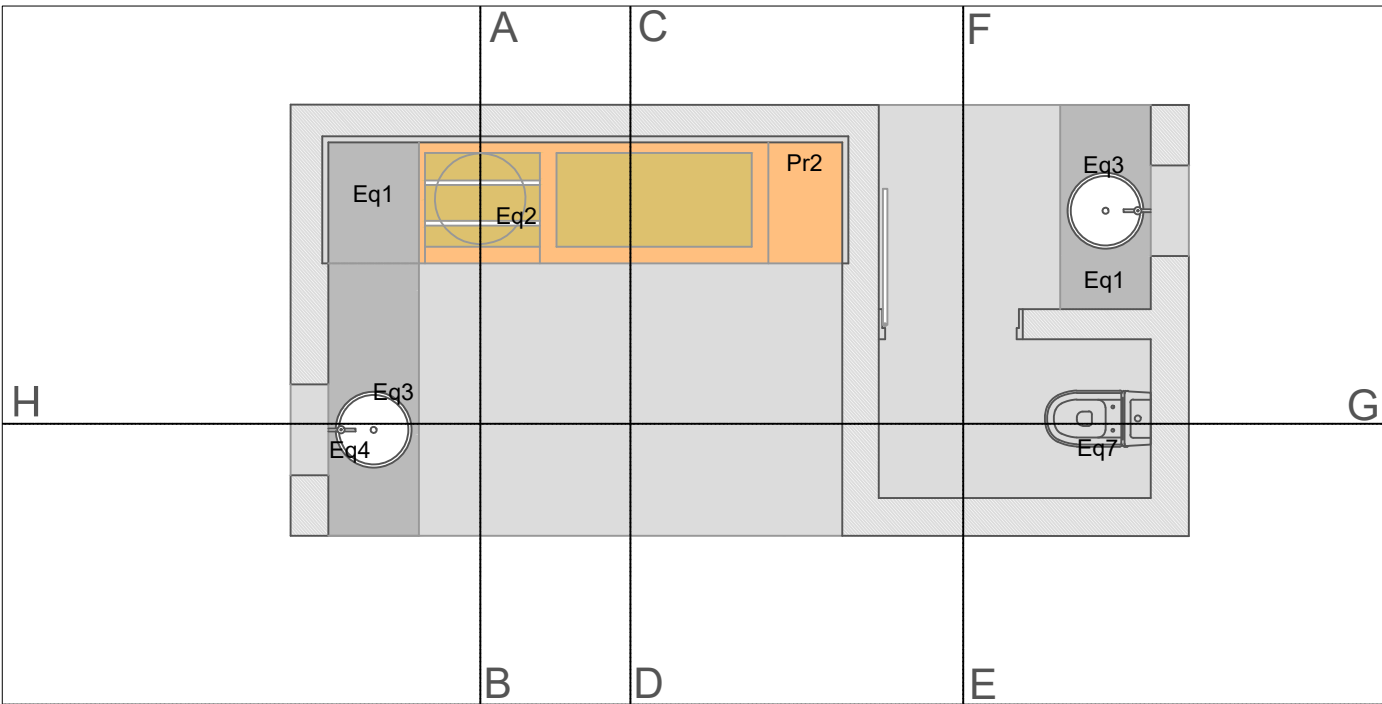

Planta

SECRETARIA REGIONAL DE EQUIPAMENTOS E INFRAESTRUTURAS					 DIREÇÃO REGIONAL DO EQUIPAMENTO SOCIAL E CONSERVAÇÃO
DIREÇÃO REGIONAL DO EQUIPAMENTO SOCIAL E CONSERVAÇÃO D.S.P					
OPRAM 91 - O CLUBE CÁ FORA - PORTO SANTO					
ARQUITETURA - PROJETO DE EXECUÇÃO					DESENHO EP CCF PS_PE.dwg
PLANTA CHURRASCO AÇADOS CORTES					LAYOUT PE CH2
FOLHA					PE 04.02
PROJETOU VA	DESENHOU VA	DATA 5 2020	ESCALAS 1/50	REVISÃO	

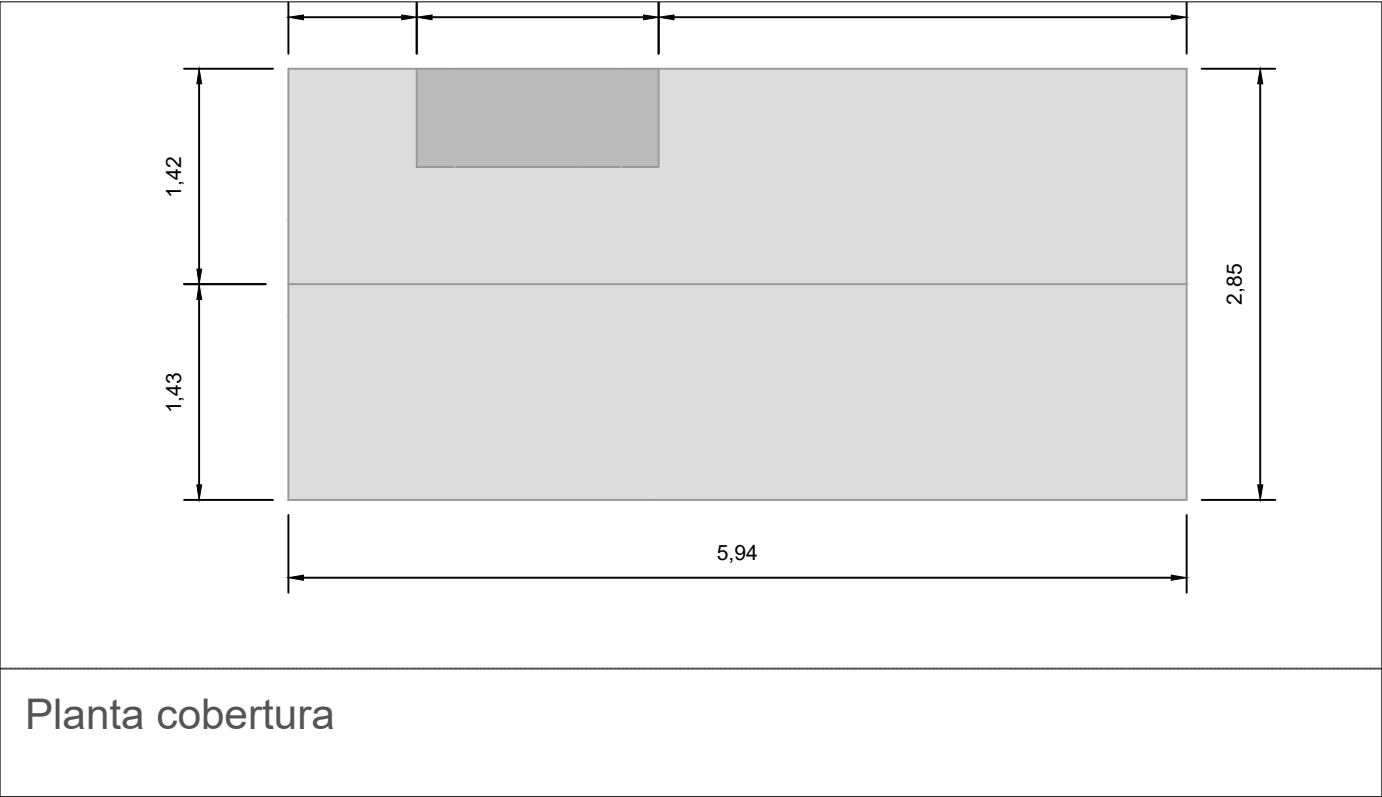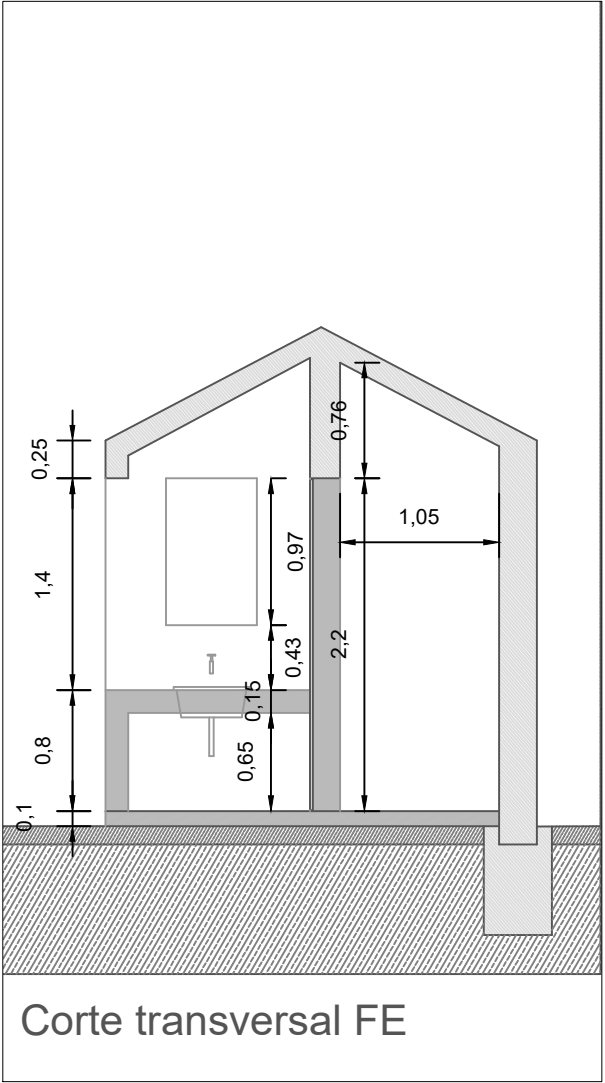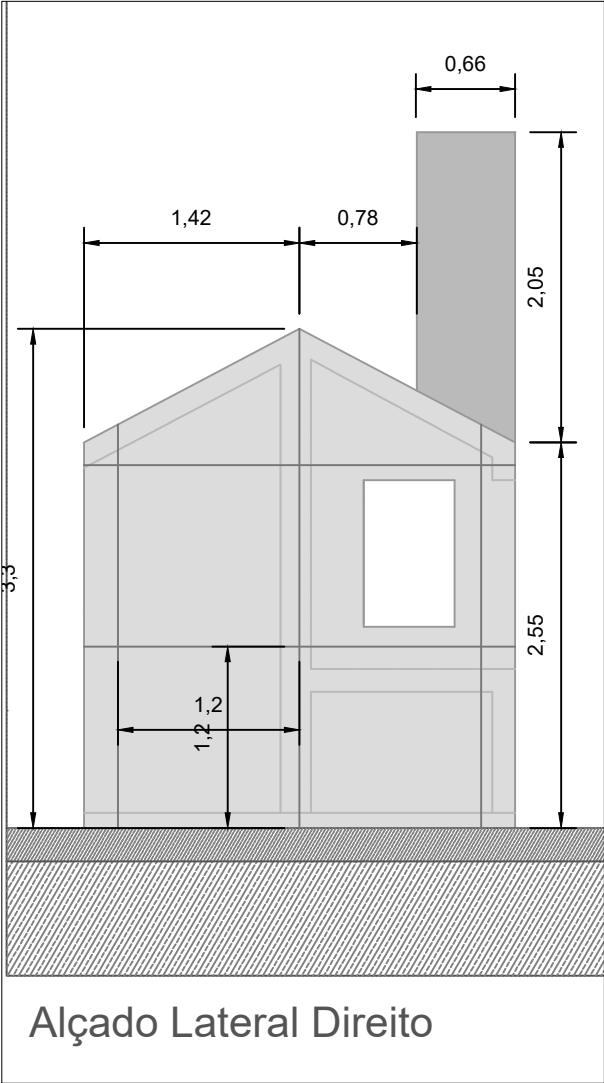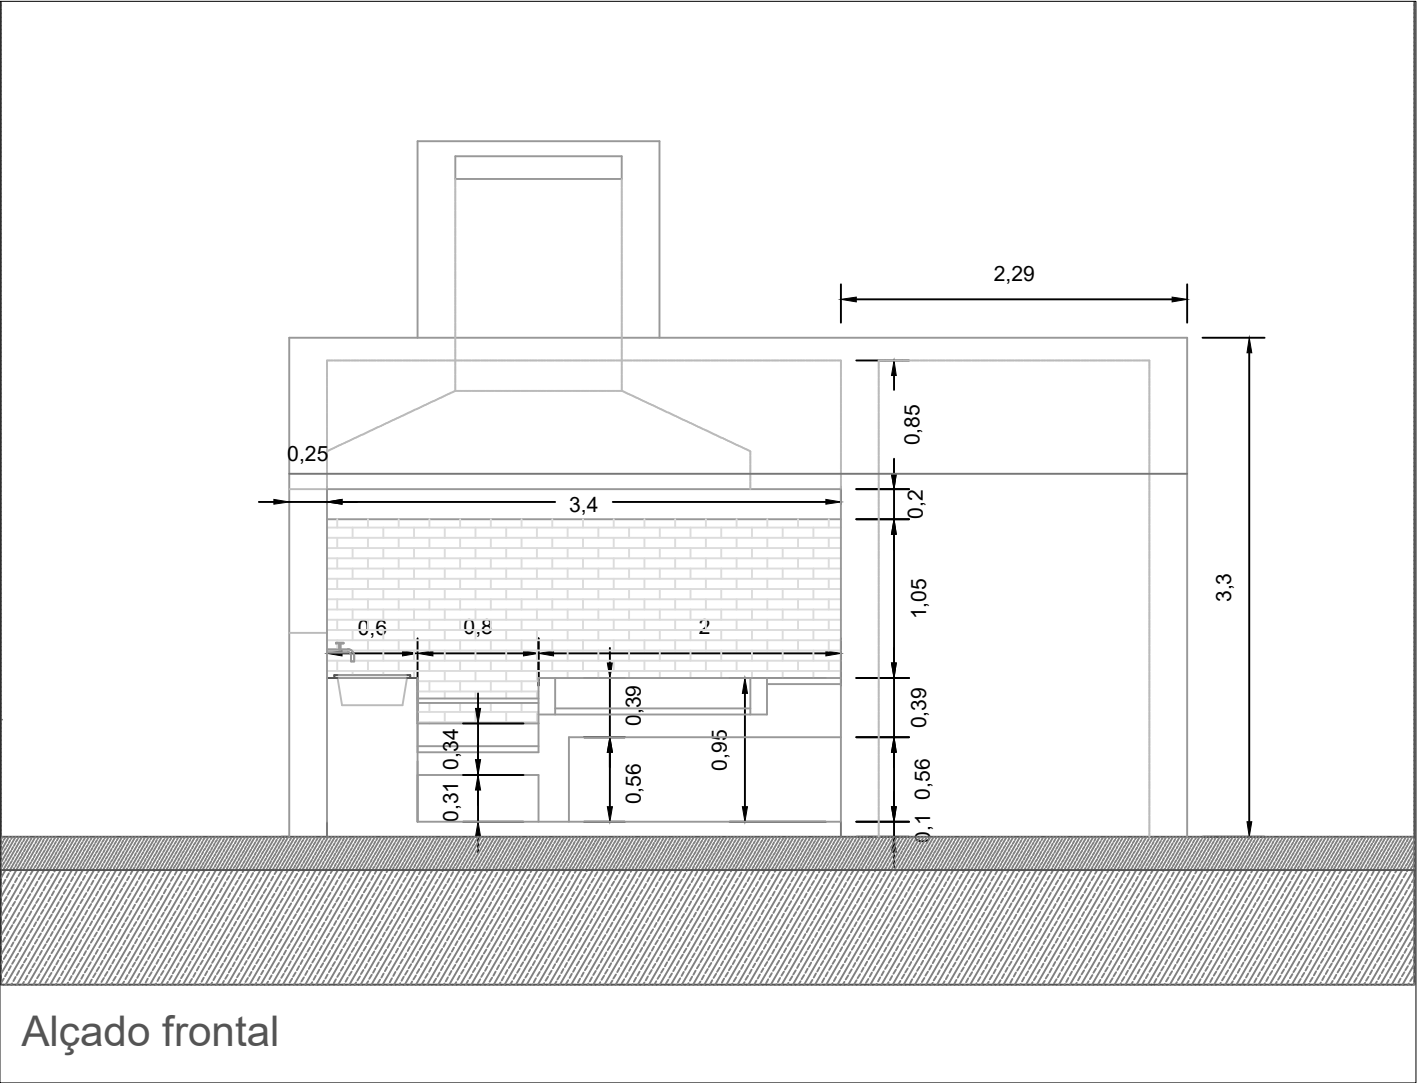

SECRETARIA REGIONAL DE EQUIPAMENTOS E INFRAESTRUTURAS

DIREÇÃO REGIONAL DO EQUIPAMENTO SOCIAL E CONSERVAÇÃO | D.S.P



OPRAM 91 - O CLUBE CÁ FORA - PORTO SANTO

DESENHO
EP CCF PS_PE.dwg

ARQUITETURA - PROJETO DE EXECUÇÃO


LAYOUT
PE CCH1

PLANTA COBERTURA | AÇADOS | CORTE - Peças cotadas


FOLHA

PE 04.03


PROJETOU VA	DESENHOU VA	DATA 5 2020	ESCALAS 1/50	REVISÃO
----------------	----------------	------------------	-----------------	---------

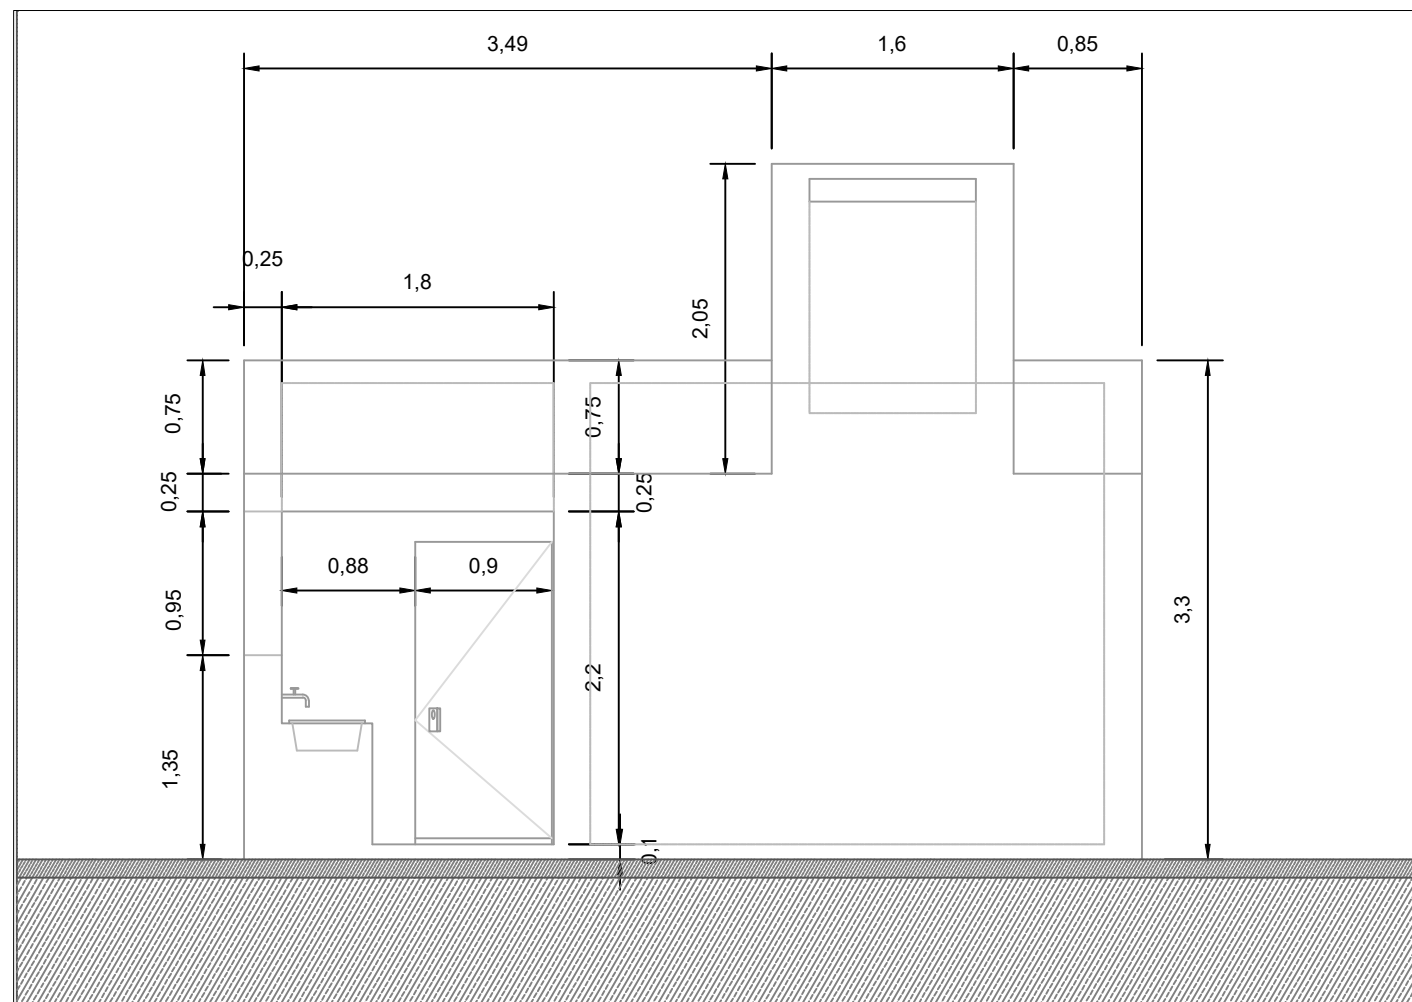


Alçado posterior

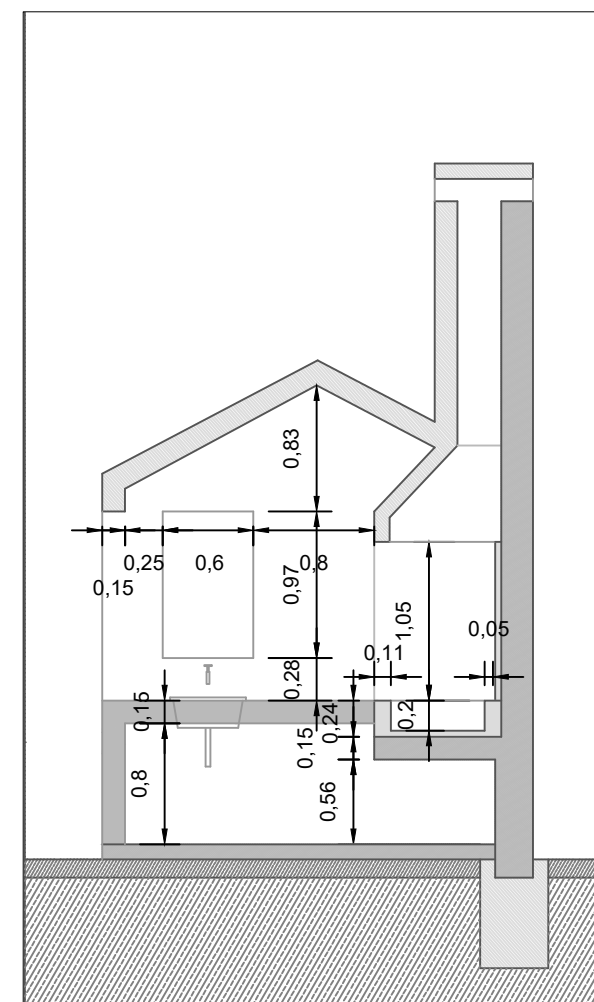

Corte transversal DC

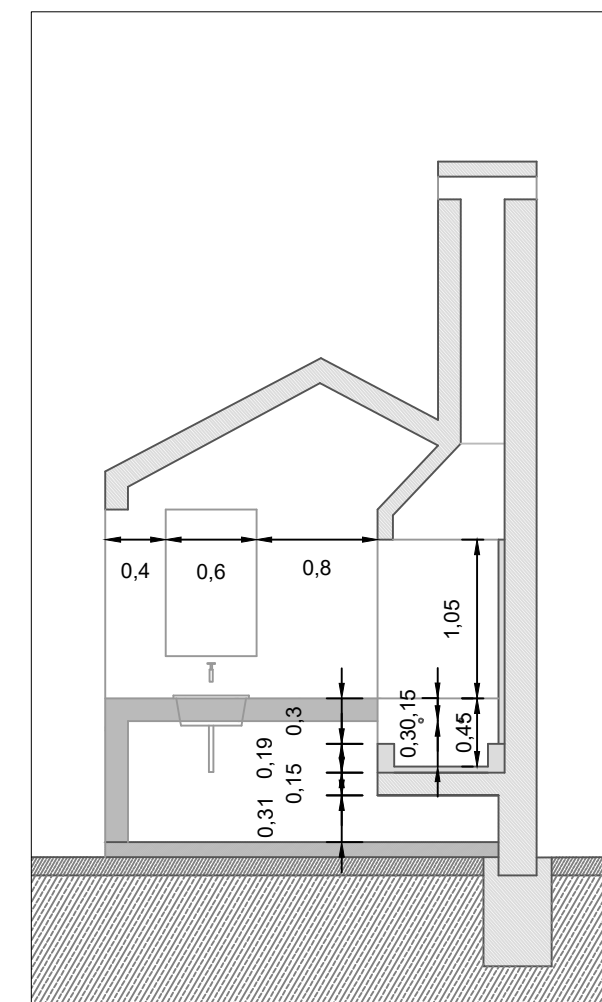


Corte transversal BA

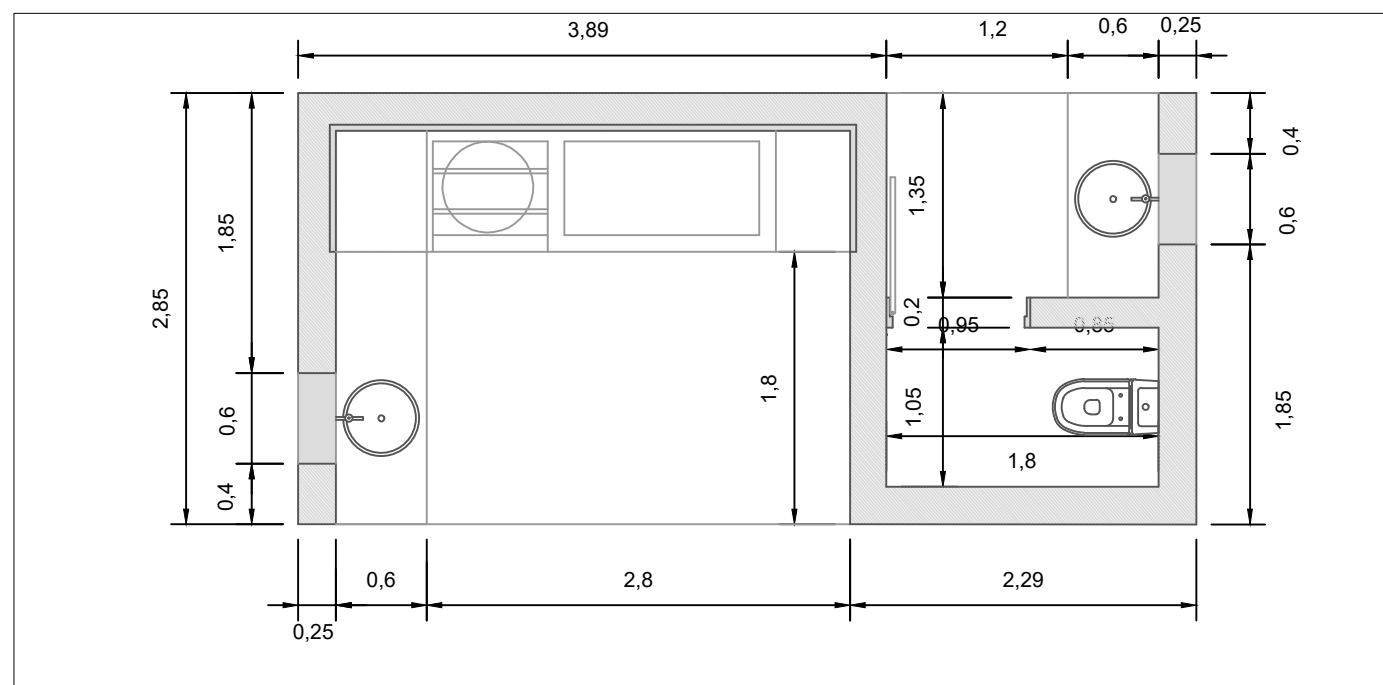

Planta

SECRETARIA REGIONAL DE EQUIPAMENTOS E INFRAESTRUTURAS					 DRESC DIREÇÃO REGIONAL DO EQUIPAMENTO SOCIAL E CONSERVAÇÃO
DIREÇÃO REGIONAL DO EQUIPAMENTO SOCIAL E CONSERVAÇÃO D.S.P					
OPRAM 91 - O CLUBE CÁ FORA - PORTO SANTO				DESENHO EP CCF PS_PE.dwg	
ARQUITETURA - PROJETO DE EXECUÇÃO				LAYOUT PE CCH2	
PLANTA CHURRASCO AÇADOS CORTES - Peças cotadas				FOLHA	
PROJETOU VA	DESENHOU VA	DATA 5 2020	ESCALAS 1/50	PE 04.04	

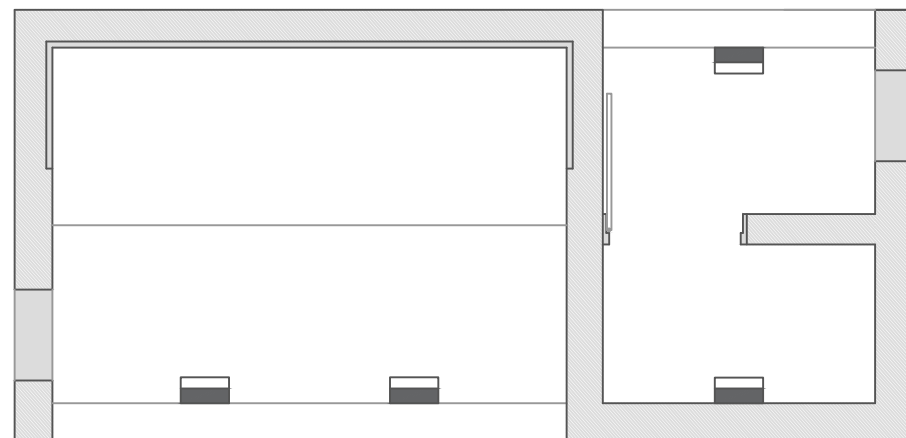

Planta de tetos - localização das luminárias

 Luminária IP65, Classe II de isolamento, saliente do tipo Niger 20W P 100 Lm da Onlight tecnologia LED na cor 4000K

 Luminária de tecnologia LED (IP65,IK10,36w, 4.600 Lm) instalada em coluna metálica com 4 metros de altura do tipo ONLIGHT modelo Tailândia refª OHLFTA na cor 4.000K ou equivalente

SECRETARIA REGIONAL DE EQUIPAMENTOS E INFRAESTRUTURAS

DIREÇÃO REGIONAL DO EQUIPAMENTO SOCIAL E CONSERVAÇÃO | D.S.P



OPRAM 91 - O CLUBE CÁ FORA - PORTO SANTO

DESENHO
EP CCF PS_PE.dwg


ARQUITETURA - PROJETO DE EXECUÇÃO

LAYOUT
PE TL


PLANTA GERAL E PLANTA DE TETOS - LOCALIZAÇÃO DA LUMINÁRIAS

FOLHA
PE 04.05




PROJETOU VA	DESENHOU VA	DATA 5 2020	ESCALAS 1/200 e 1//50	REVISÃO
----------------	----------------	------------------	--------------------------	---------

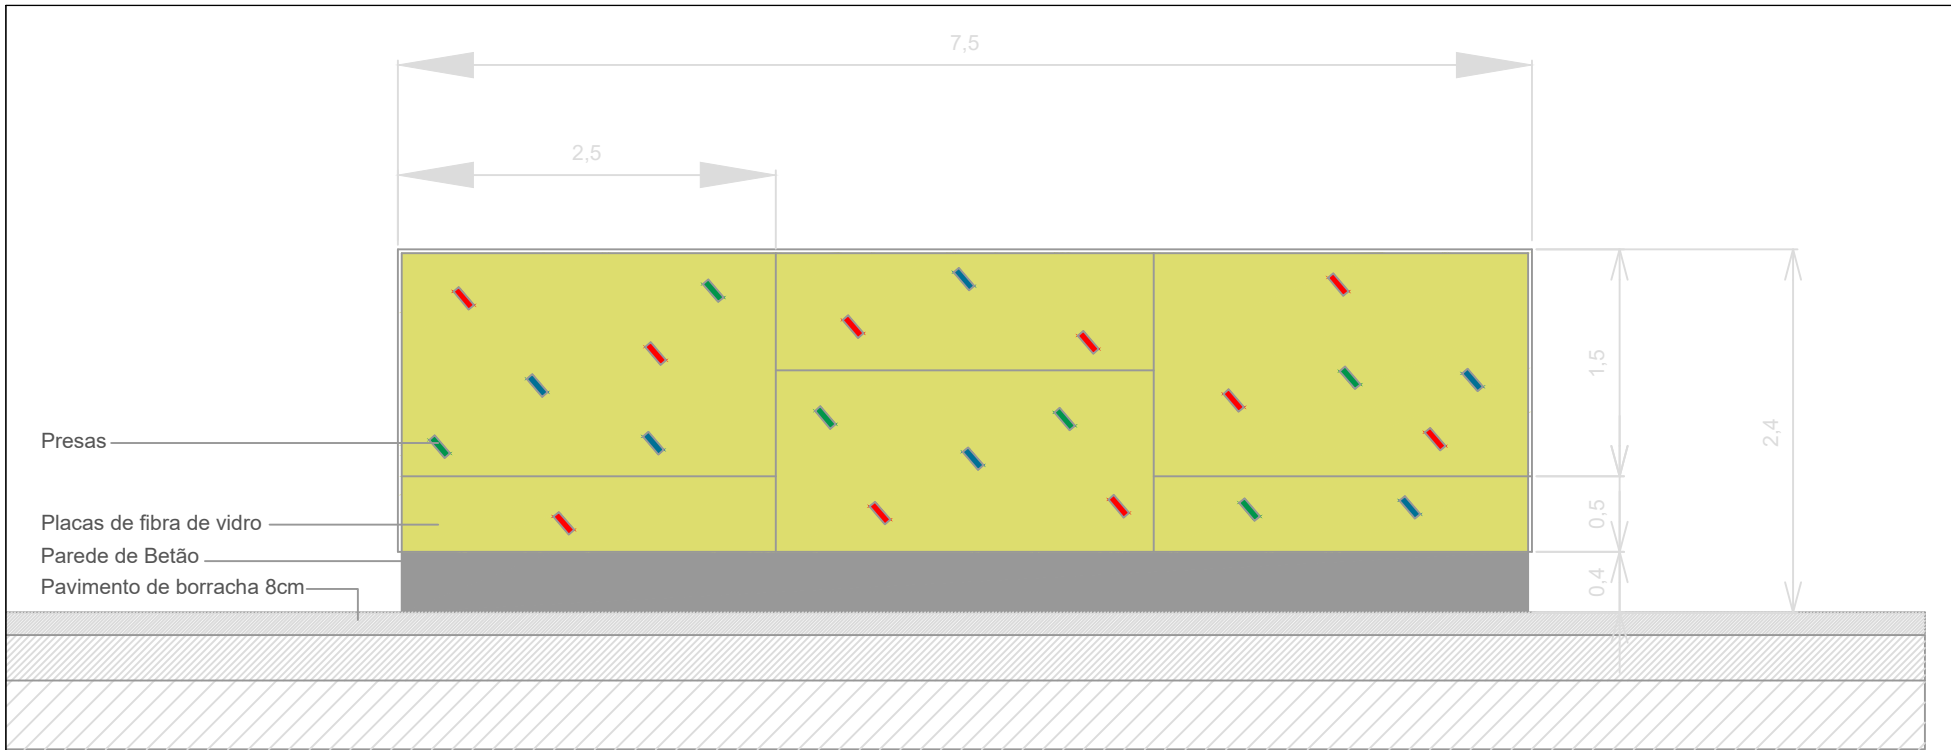



Alçado Sul

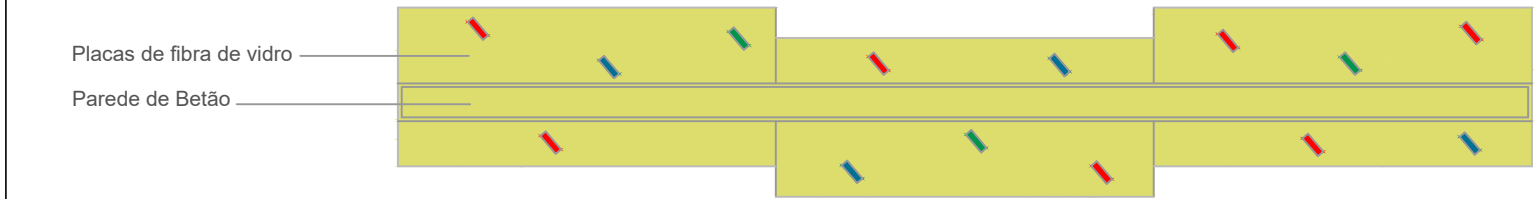



Planta

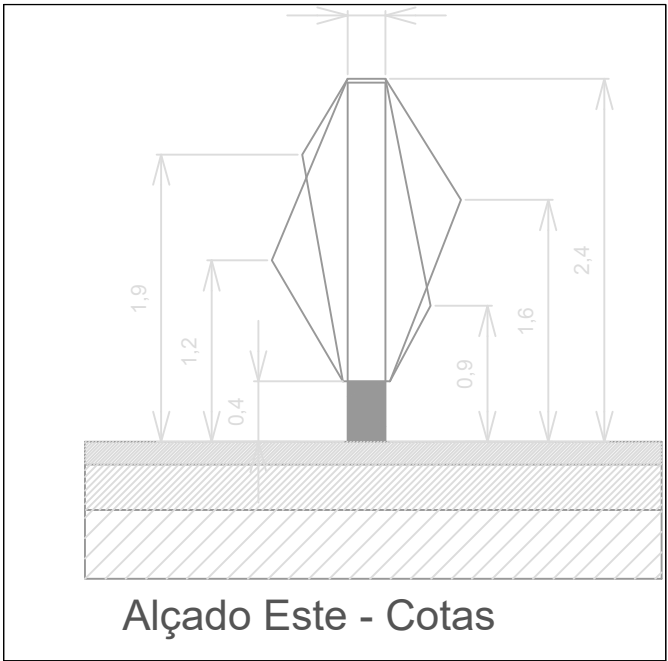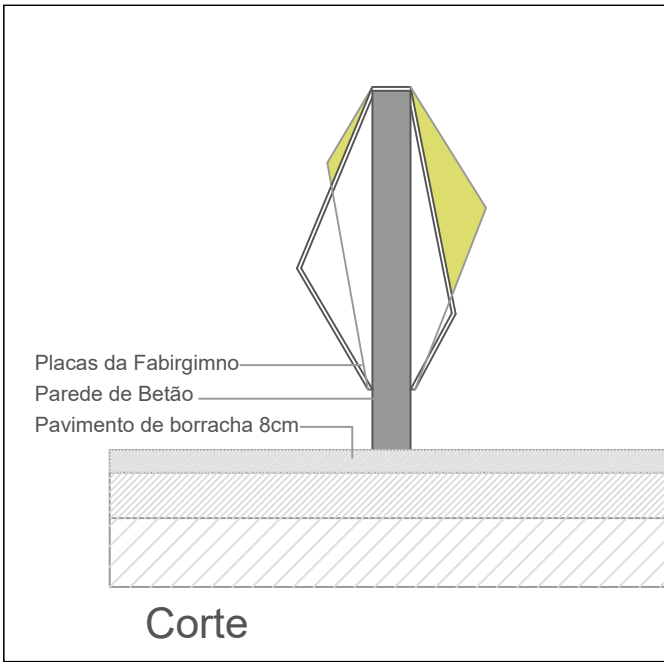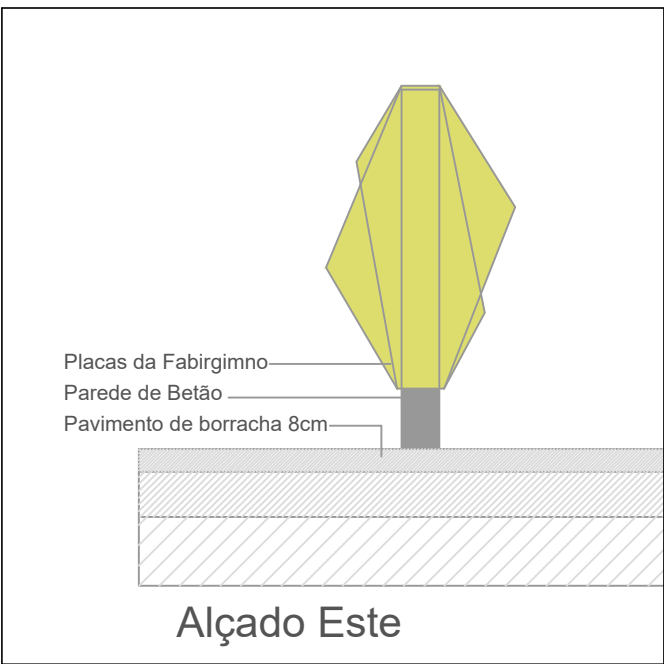

SECRETARIA REGIONAL DE EQUIPAMENTOS E INFRAESTRUTURAS					 DIREÇÃO REGIONAL DO EQUIPAMENTO SOCIAL E CONSERVAÇÃO
DIREÇÃO REGIONAL DO EQUIPAMENTO SOCIAL E CONSERVAÇÃO D.S.P					
OPRAM 91 "O CLUBE CÁ FORA" - PORTO SANTO					DESENHO EP CCF PS_P ESC.dwg
ARQUITETURA - PROJETO DE EXECUÇÃO					LAYOUT PE A PE
PAREDE DE ESCALADA					FOLHA
PROJETOU VA	DESENHOU VA	DATA 5 2020	ESCALAS 1/50	REVISÃO	PE 05.00

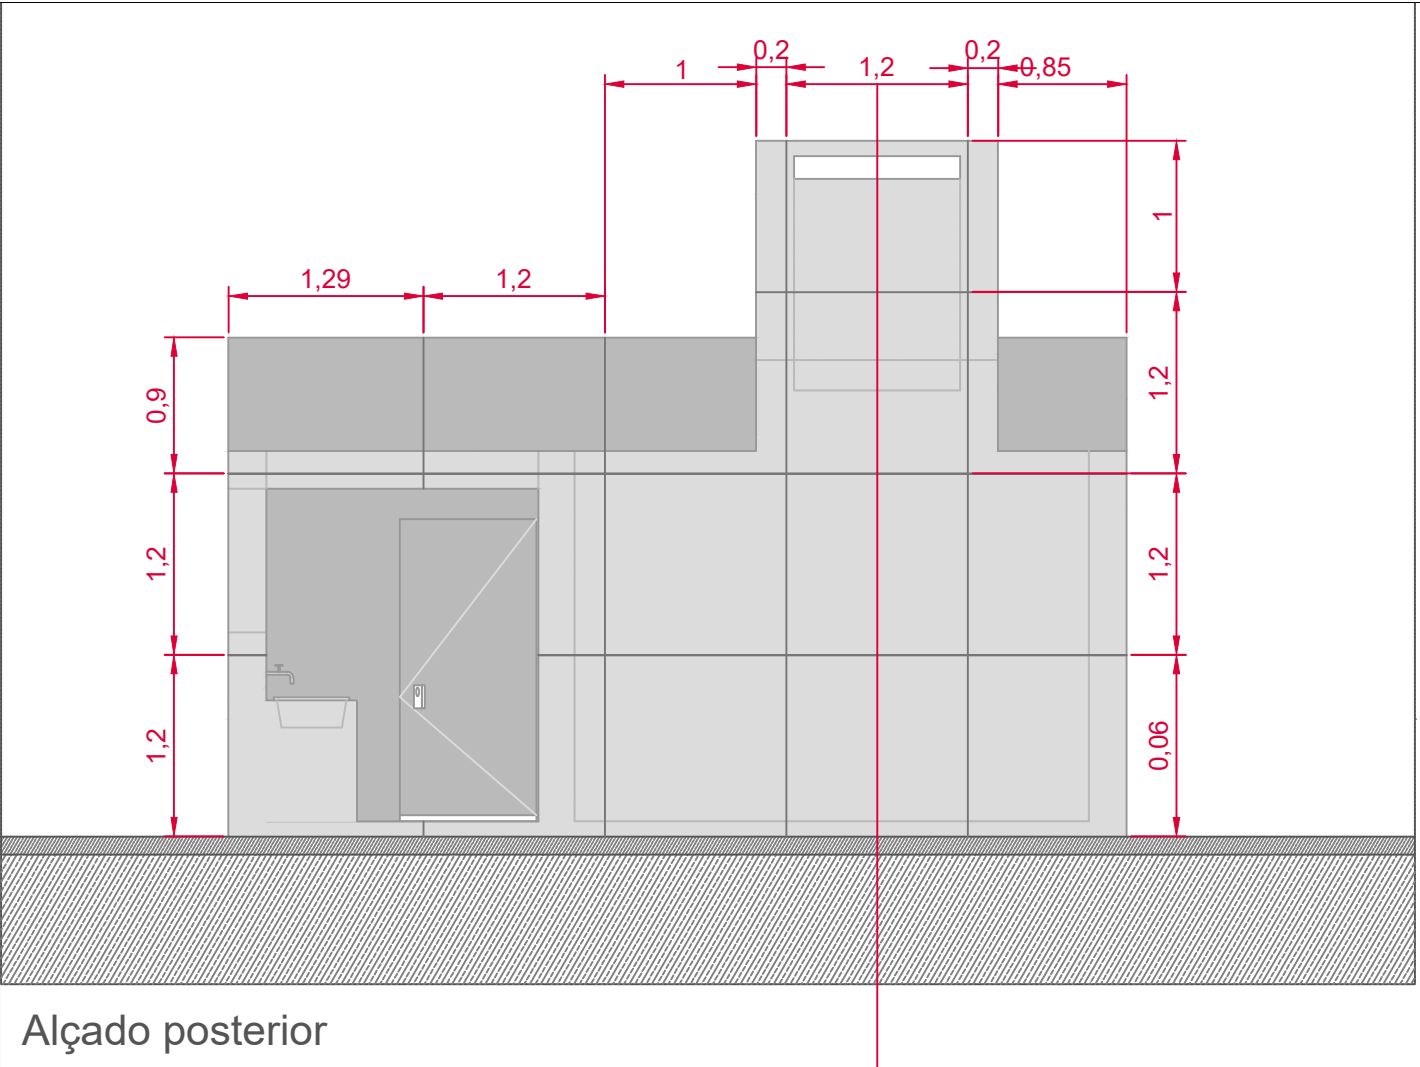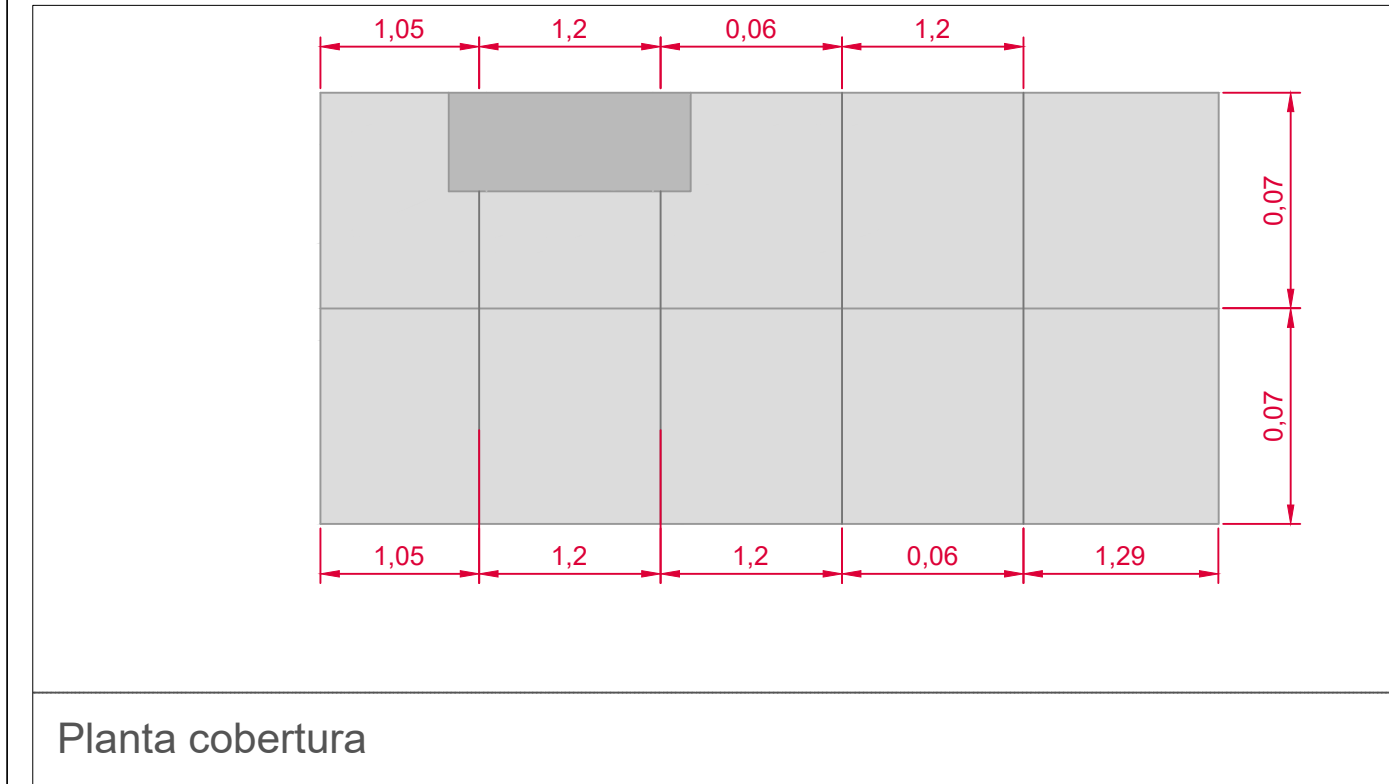

CHAMINÉ - CENTRO DO PADRÃO

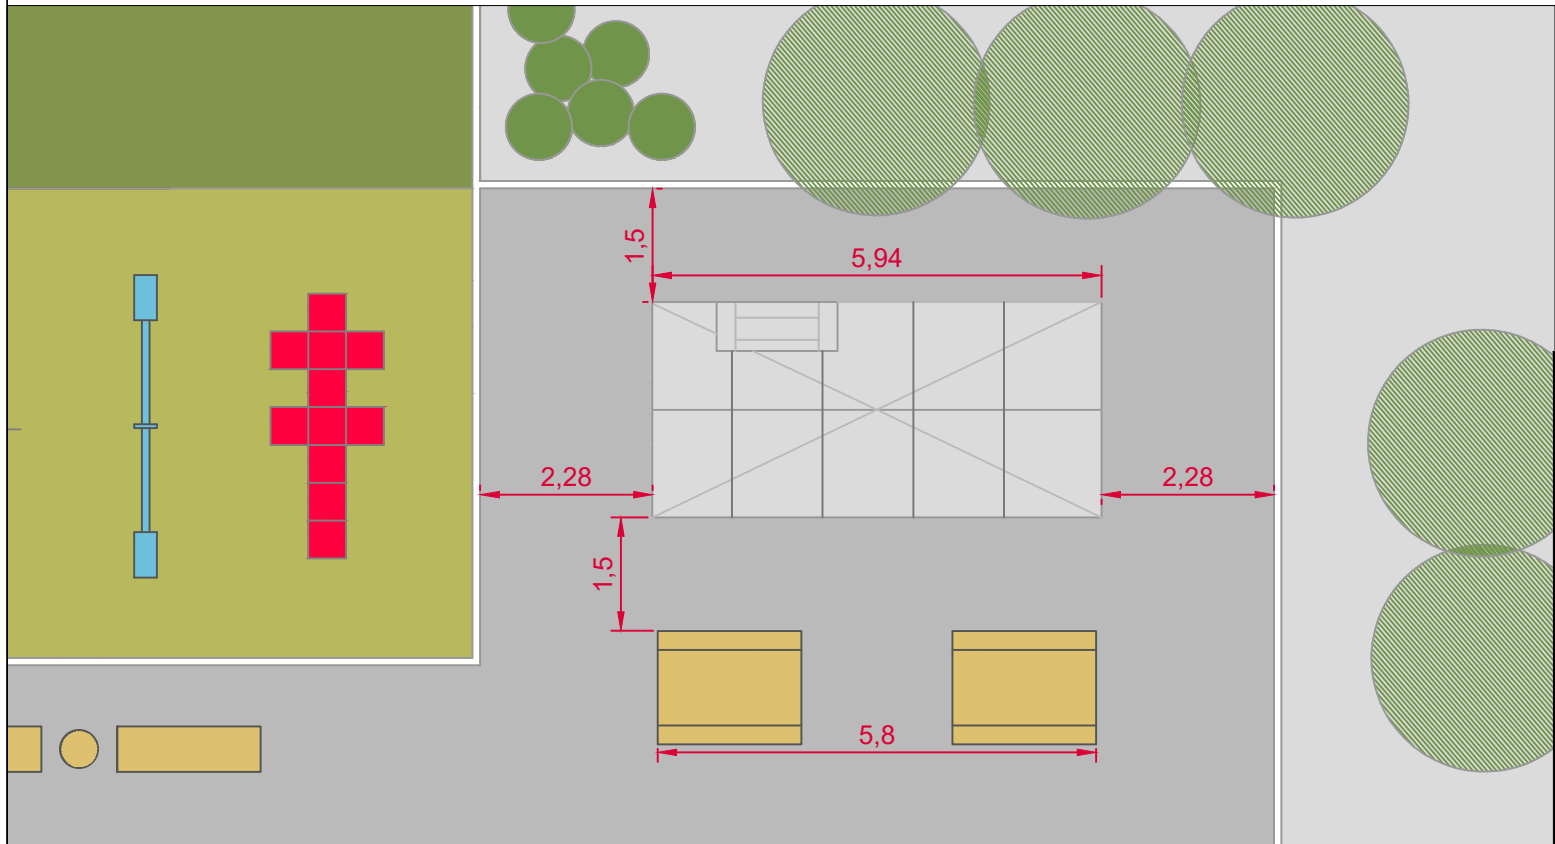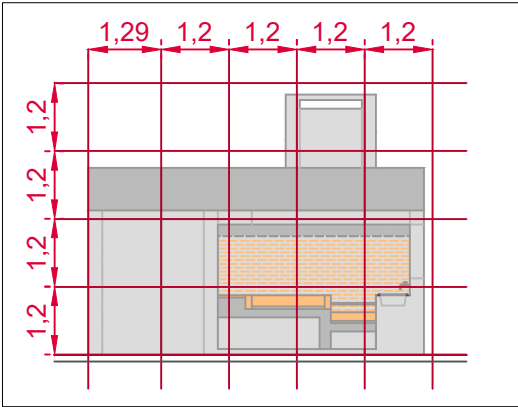

SECRETARIA REGIONAL DE EQUIPAMENTOS E INFRAESTRUTURAS					 DIREÇÃO REGIONAL DO EQUIPAMENTO SOCIAL E CONSERVAÇÃO
DIREÇÃO REGIONAL DO EQUIPAMENTO SOCIAL E CONSERVAÇÃO D.S.P					
OPRAM 91 - O CLUBE CÁ FORA - PORTO SANTO					DESENHO EP CCF PS_P.dwg
ARQUITETURA - PROJETO DE EXECUÇÃO					LAYOUT PE EP
CHURRASCO - ESTEREOTOMIA DA PAREDE - PLANTA DE COBERTURA ALÇADO					FOLHA PE 06.00
PROJETOU VA	DESENHOU VA	DATA 5 2020	ESCALAS 1/20 1/100	REVISÃO	

