


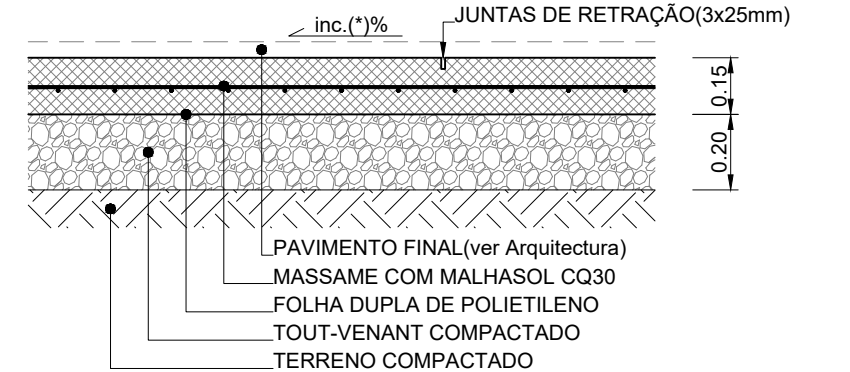
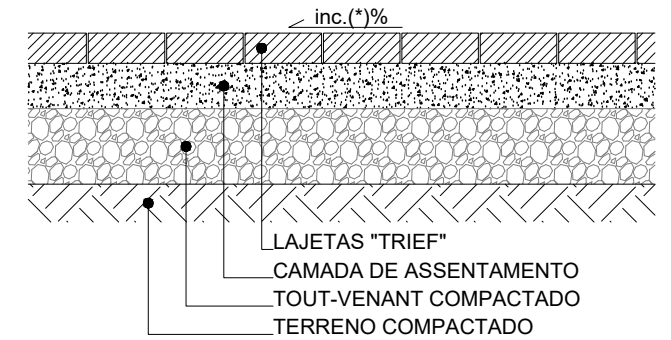
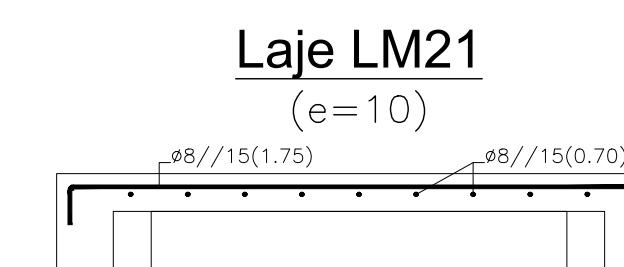
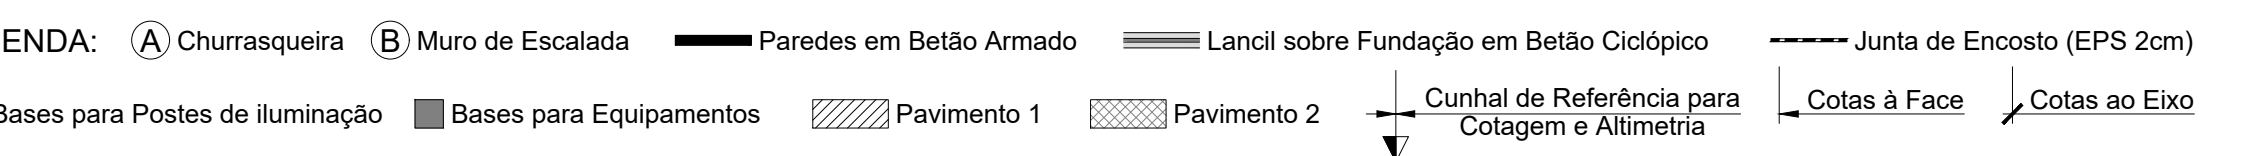
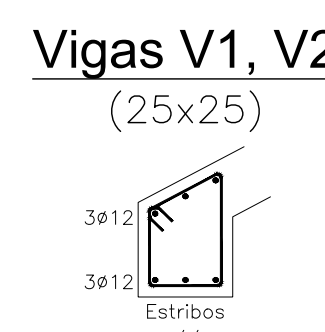
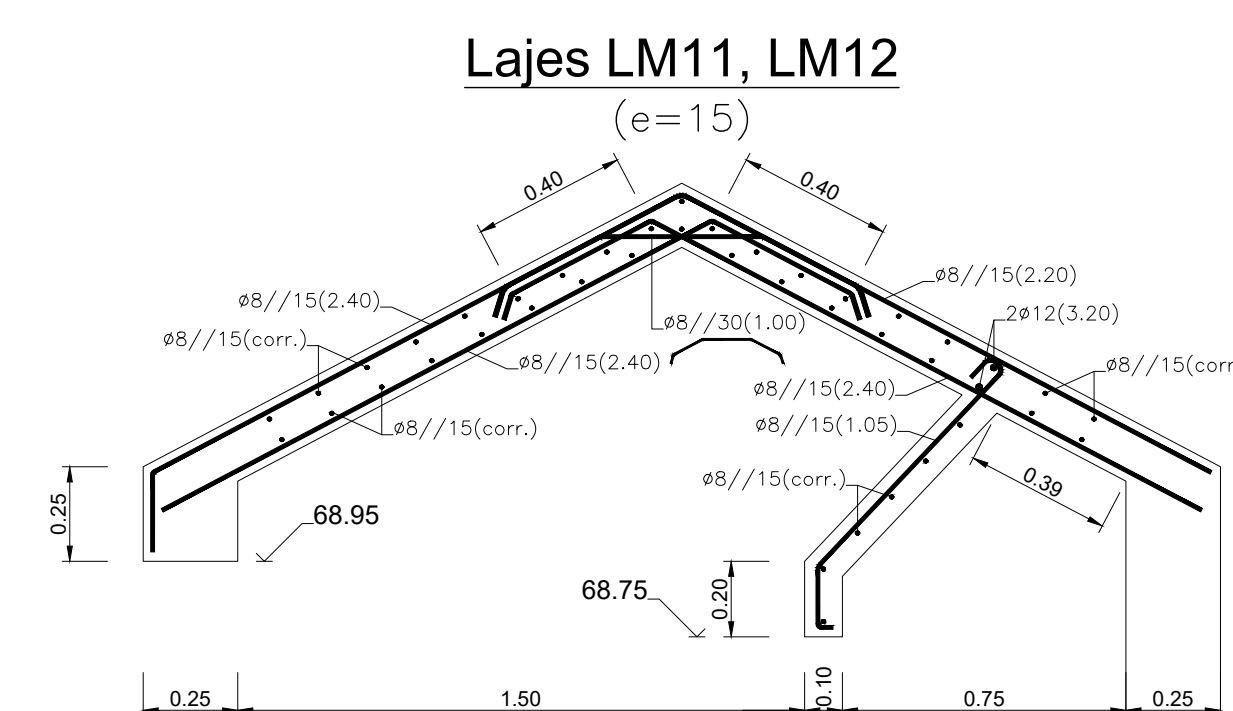
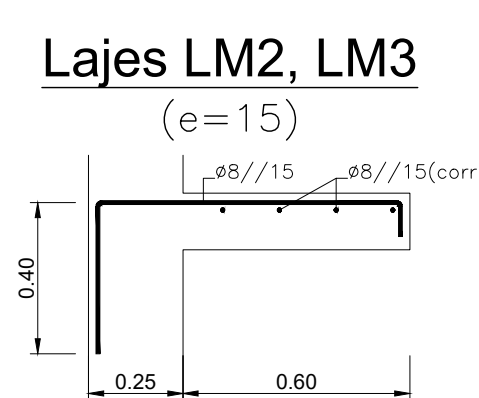
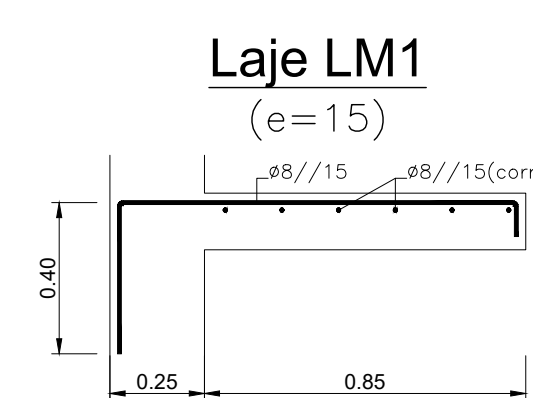
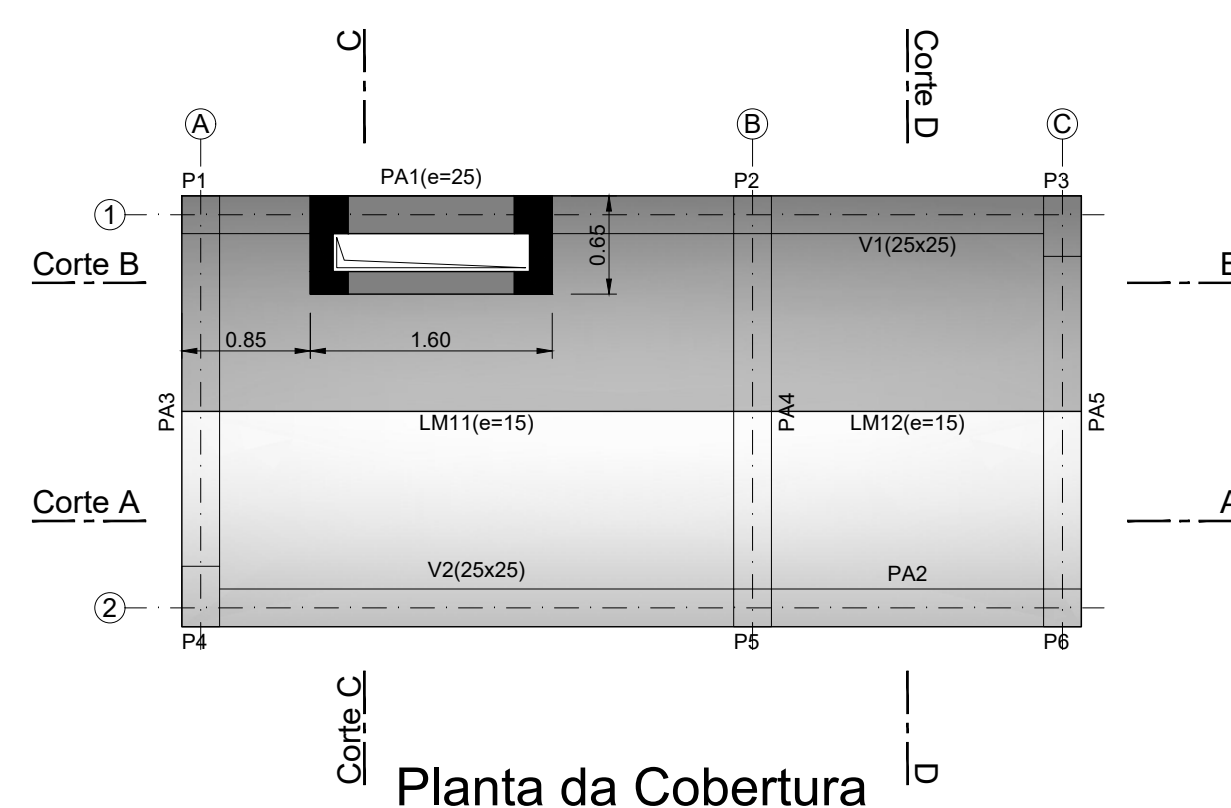
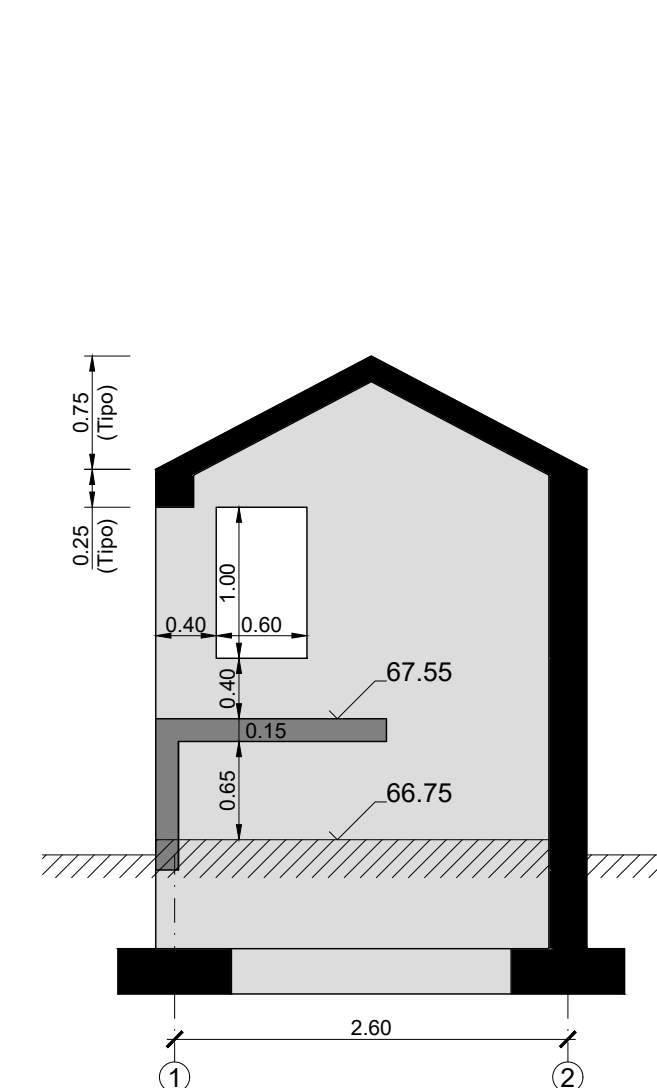
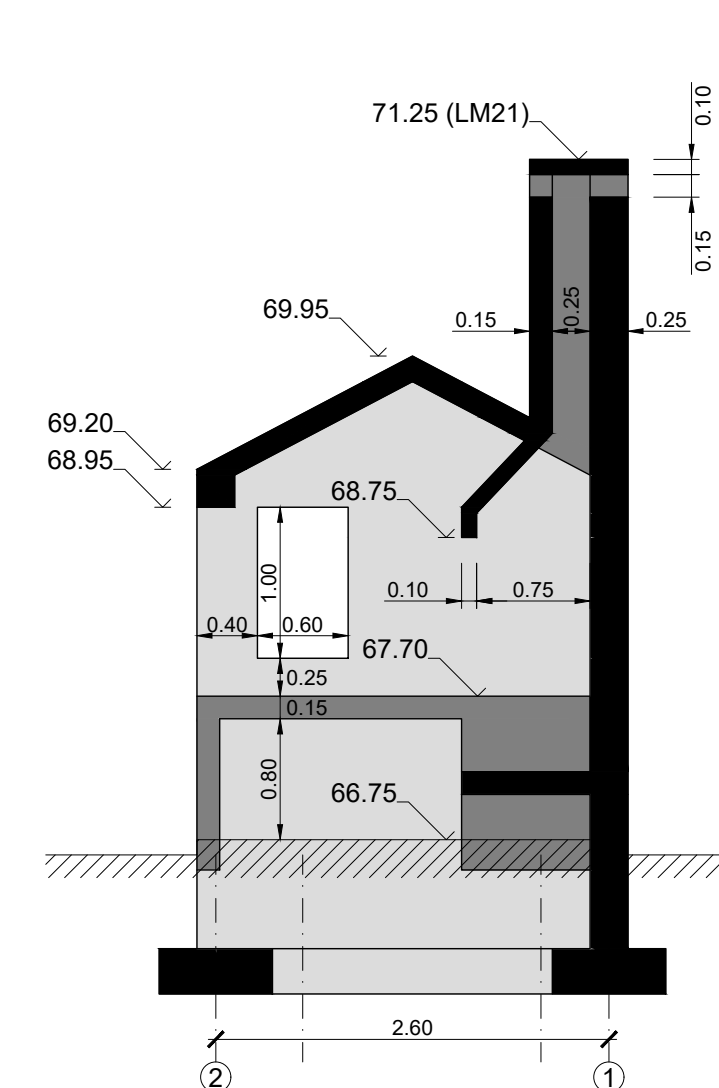
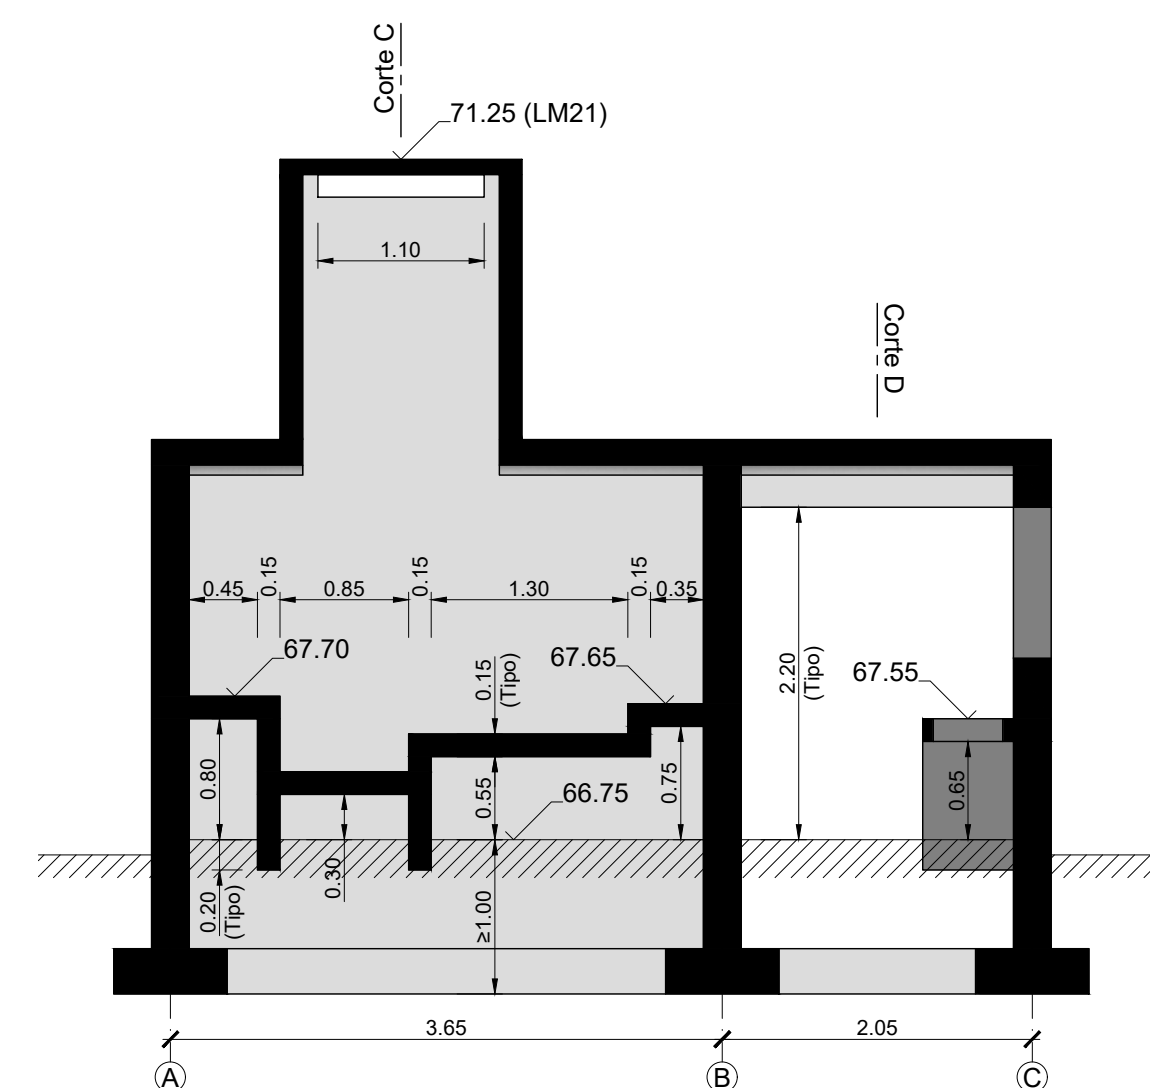
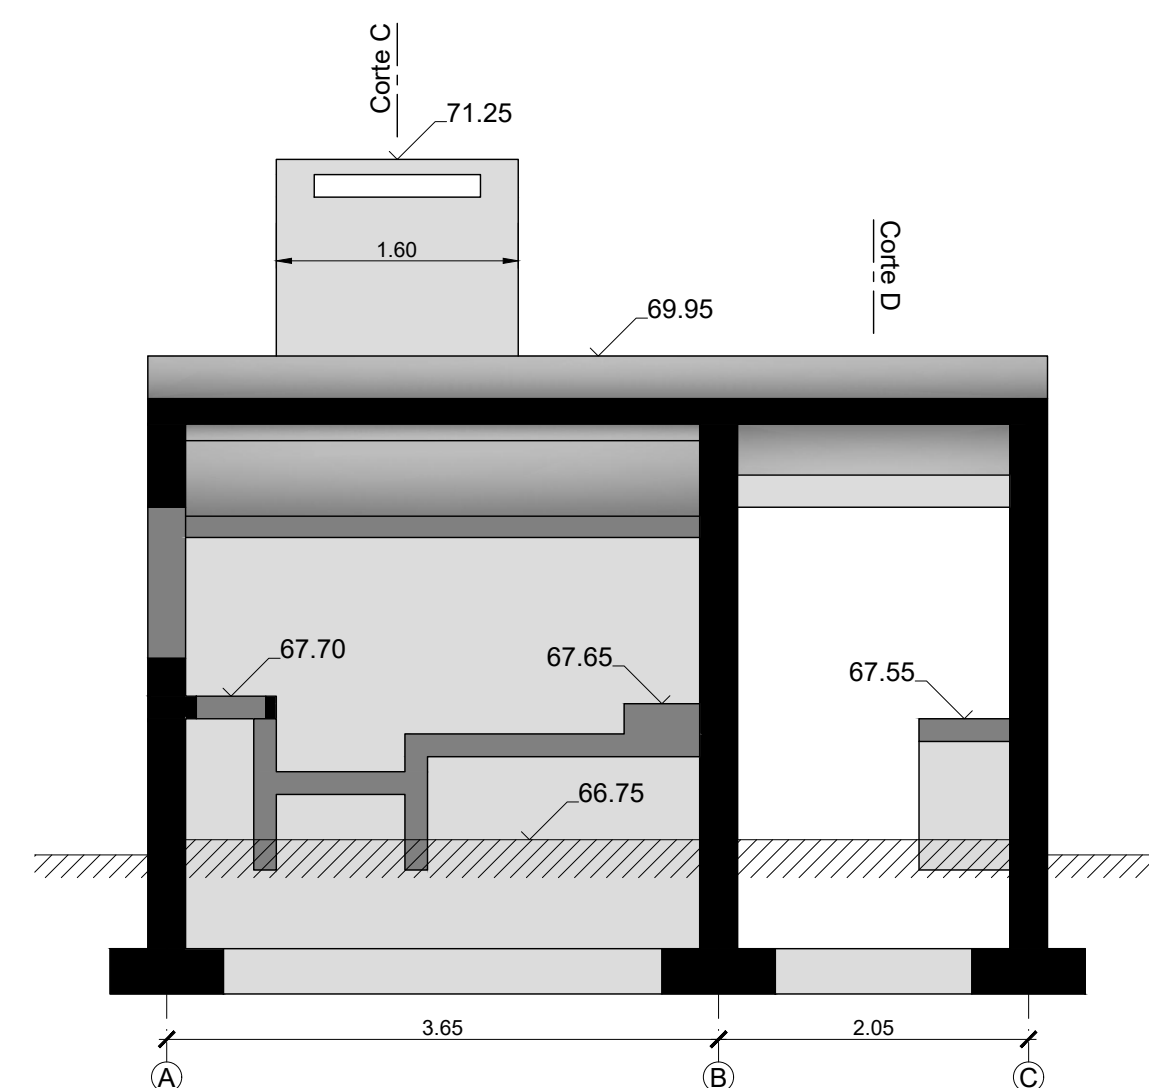
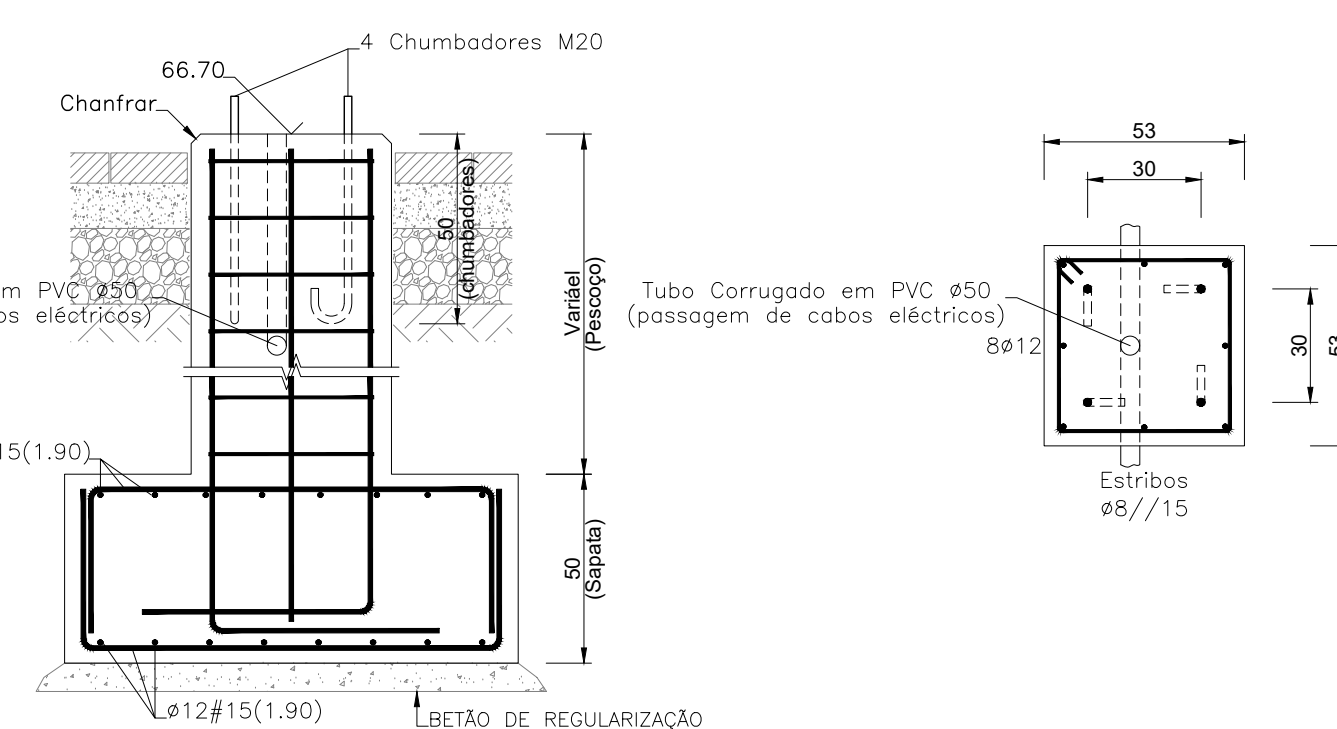
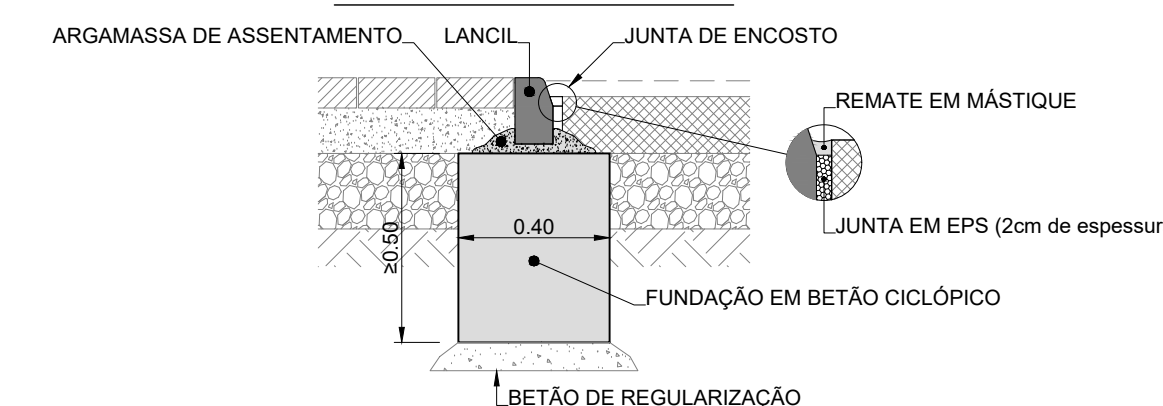
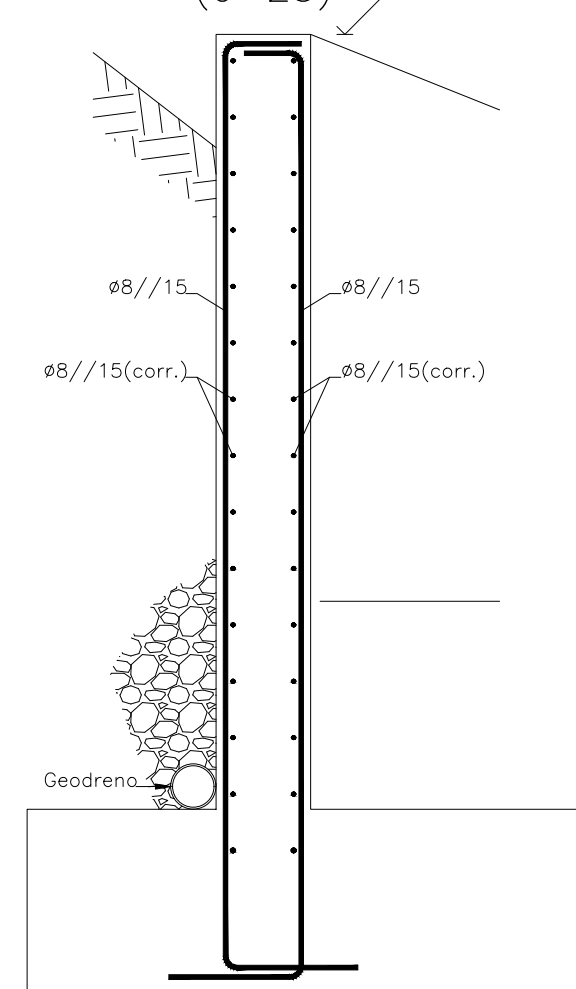
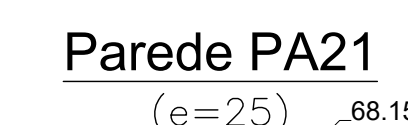
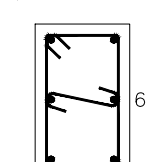
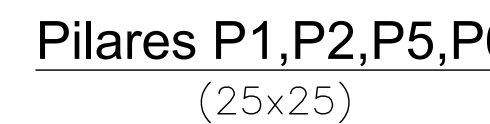
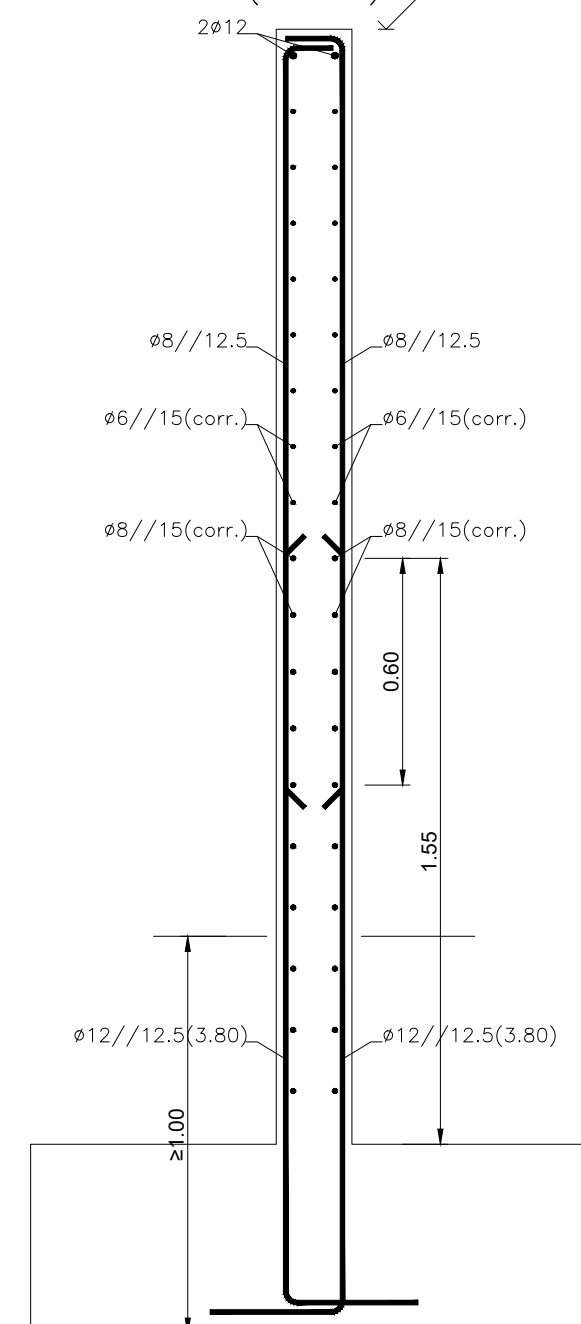
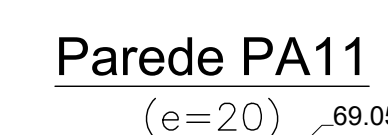
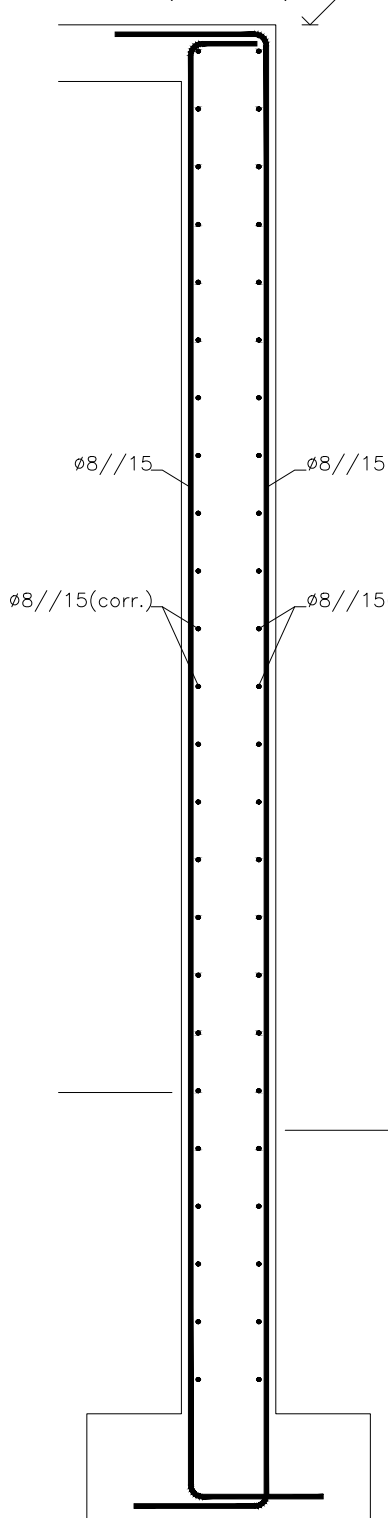
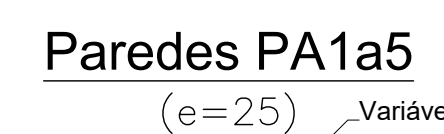
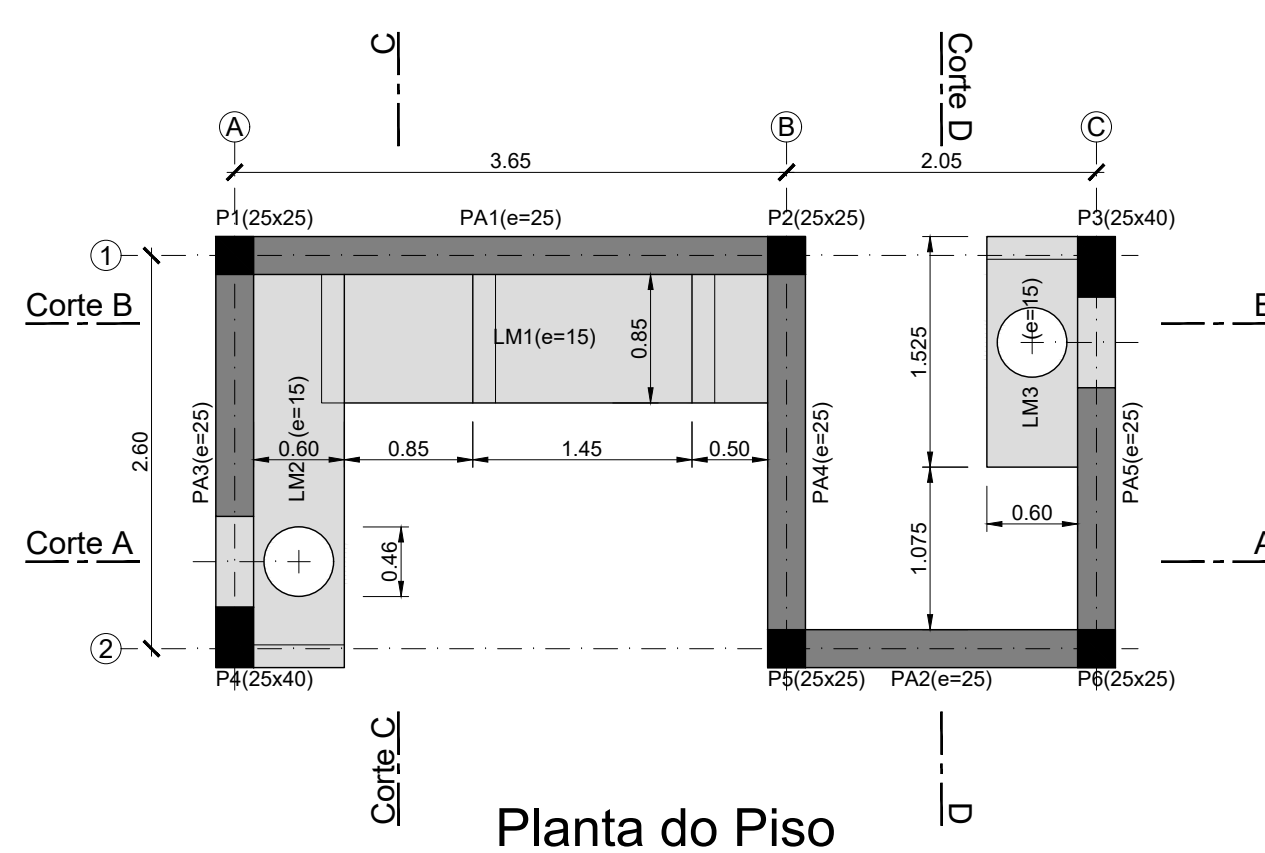
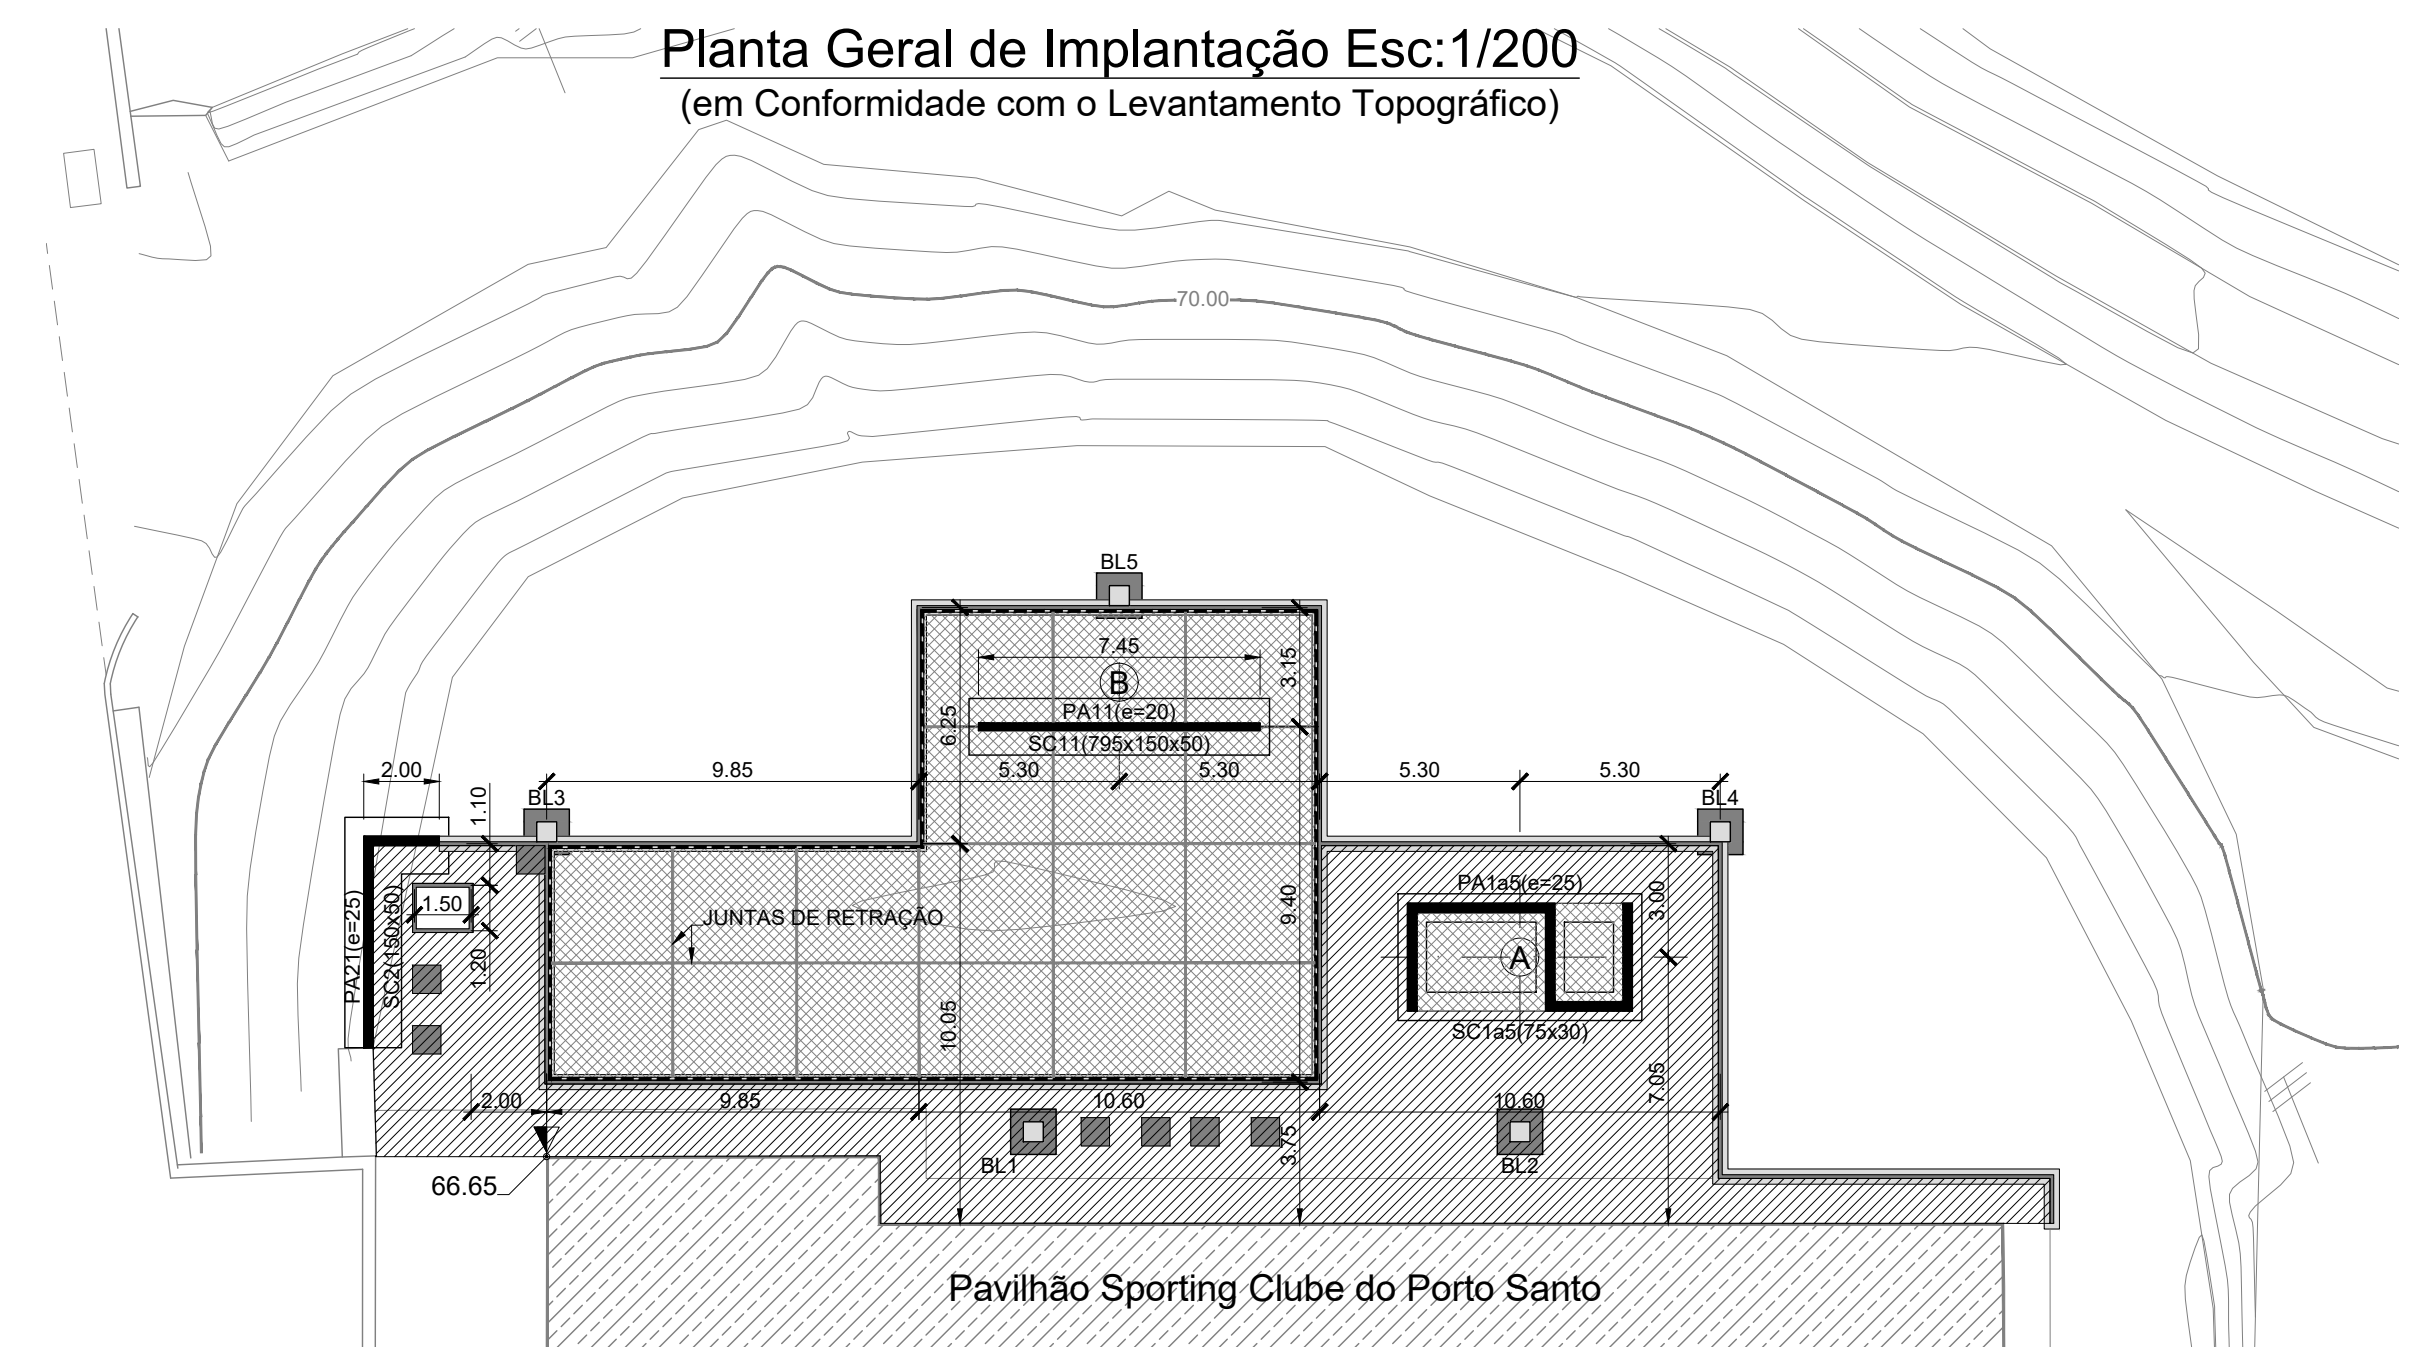
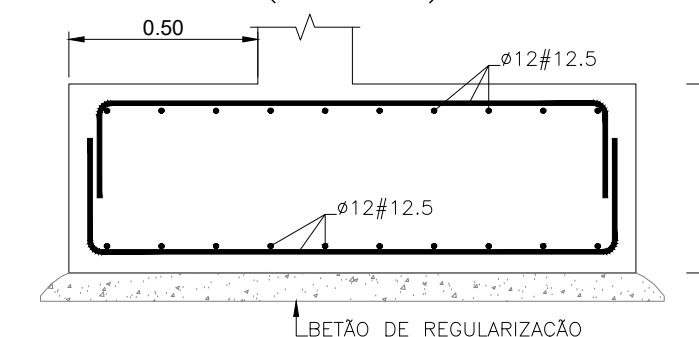


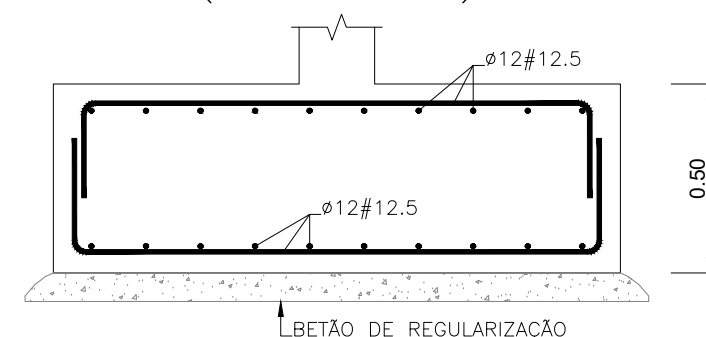

(*) Para inclinações e pendentos ver Projecto da Especialidade(IESH)

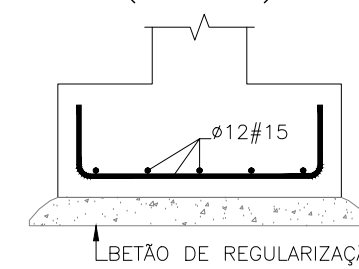

REFERÊNCIA	QUANT.	DIMENSÕES	ARM. SAPATA	ARM. PESCOÇO
BL1aBL5	5	Sapatas (120x120x50) Pescoços (53x53xVar.)	Ø12#15	8Ø12 Estr.Ø8#15

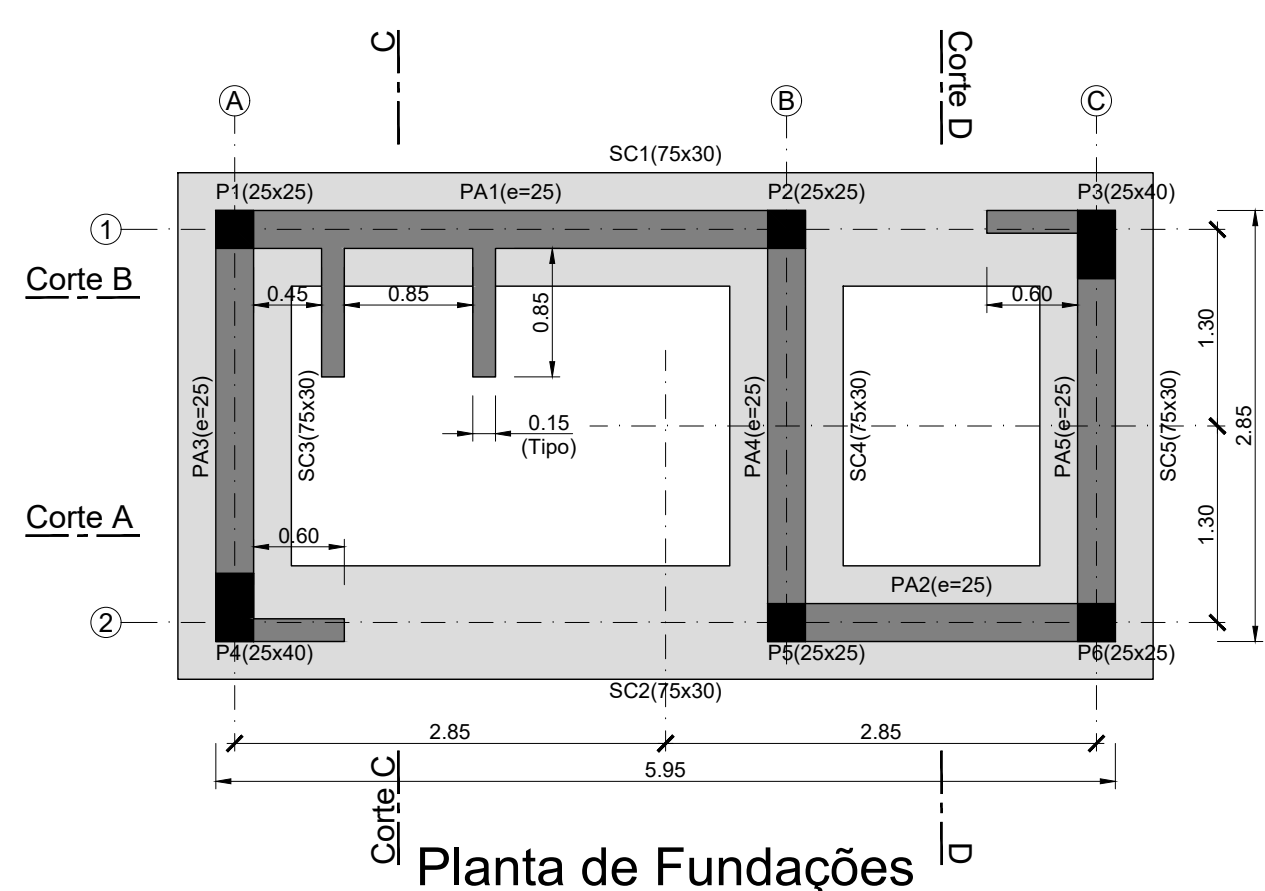

SECRETARIA REGIONAL DE EQUIPAMENTOS E INFRAESTRUTURAS					 DIREÇÃO REGIONAL DO EQUIPAMENTO SOCIAL E CONSERVAÇÃO
DIREÇÃO REGIONAL DO EQUIPAMENTO SOCIAL E CONSERVAÇÃO D.S.E.P					
OPRAM 91 - O CLUBE CÂ DE FORA - PORTO SANTO					DESENHO CLUBECFCS-EBA
ESTRUTURA DE BETÃO ARMADO					LAYOUT 01-EBA
Cofragem e Armaduras					FOLHA
PROJECTO:	AS	CD	DATA JULHO 2020	ESCALAS 1/200, 1/50, 1/20	REVISÃO -