



Planta de Condicionantes do PDM e ARU *

Requerente: Condicionantes Av Infante Dom Henrique_367

Morada: Avenida Infante Dom Henrique, 367



Fracção:

Freguesia: Olivais

Escala 1:1000

Data de Emissão: 06/04/2020

Número: 21462-2020

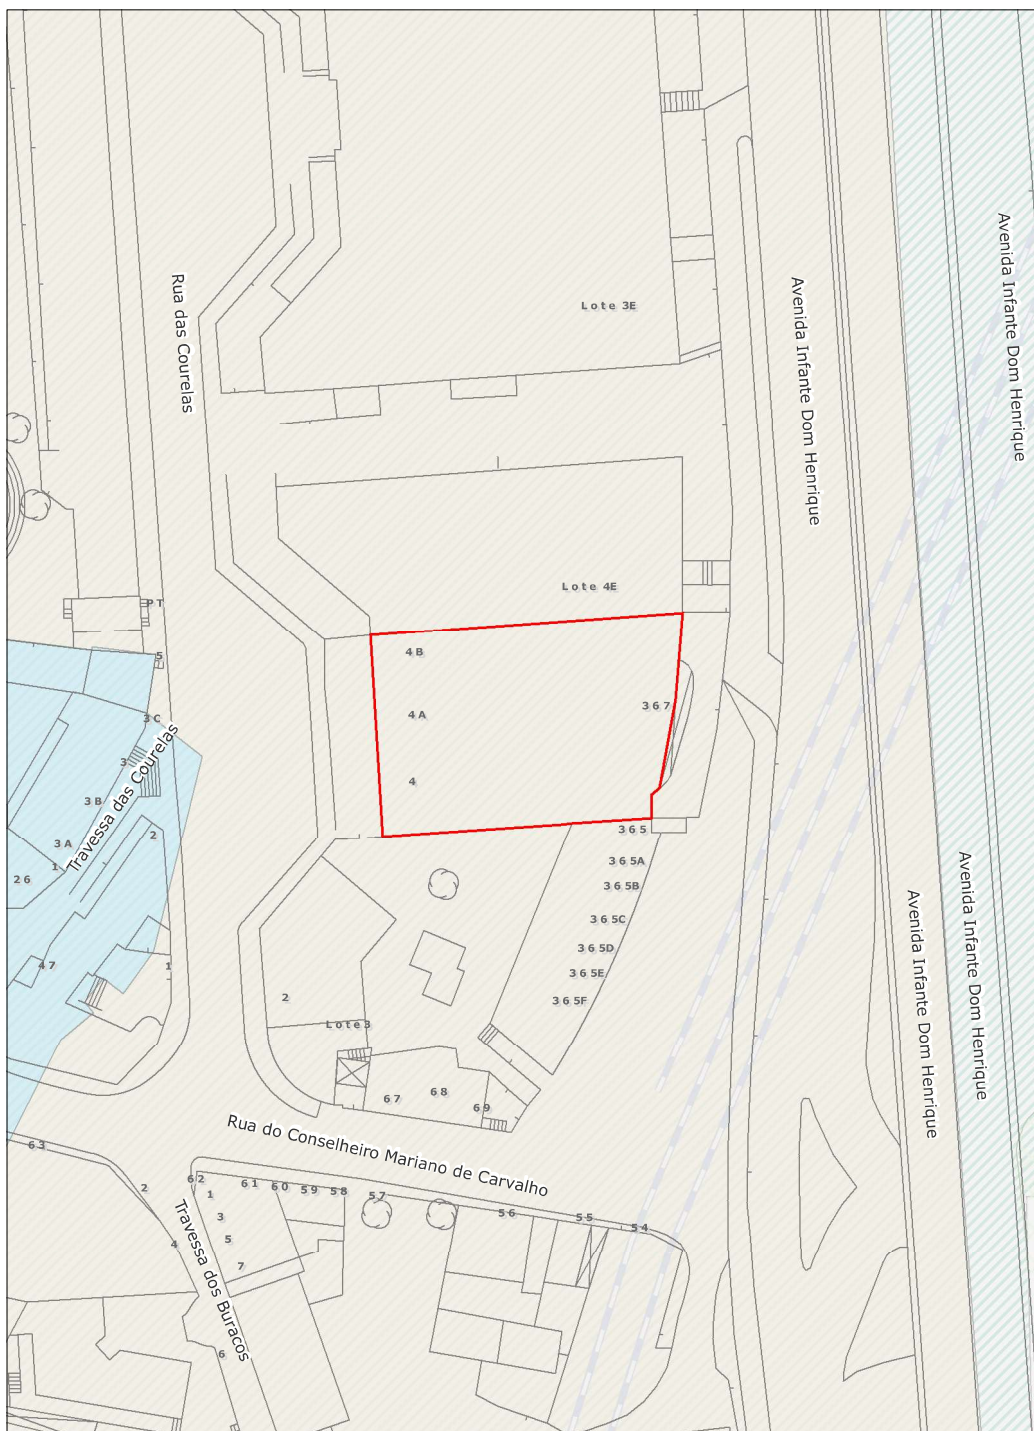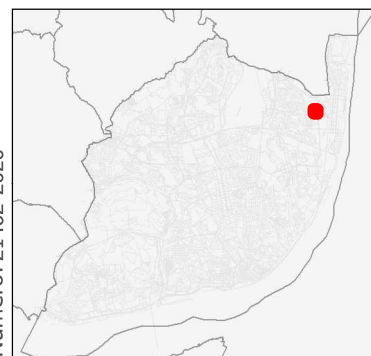

Sistema de Projecção de Coordenadas: ETRS89 PT-TM06 (EPSG: 3763)

- 1
- Faixa de Servidão do Gasoduto
- Servidão Militar Aeronáutica
- Aeroporto de Lisboa
- Imóvel de Interesse Público
- Zona Especial de Protecção
- Área de Reabilitação Urbana de Lisboa

Resultados da Intersecção Geográfica

Servidões Militares

Nome: Base Aérea nº6 no Montijo

Condicionante: Servidão Militar

Aeronáutica

Nome: Depósito Geral de Material da Força Aérea em Alverca

Condicionante: Servidão Militar

Aeronáutica

Aeroporto de Lisboa

Nome: Plano Horizontal Interior

Condicionante: Sujeito a parecer da

Autoridade Nacional de Aviação

Civil, se cota máxima absoluta de

construção for igual ou superior a

145m.

Zona Especial de Protecção

Nome: ZEP do conjunto da Praça da

Viscondessa dos Olivais

Condicionante: Zona Especial de

Protecção

Área de Reabilitação Urbana (ARU)

Nome: Área de Reabilitação Urbana de

Lisboa

Condicionante: Aviso nº8391/2015 do

Dec. Lei 2ª série nº148 de 31 Julho de

2015

Entidades a consultar:

Autoridade Nacional de Aviação Civil

CML - Câmara Municipal de Lisboa

DGPC - Direção Geral do Património

Cultural

MDN - Ministério da Defesa Nacional