MARIA DA LUZ DOS SANTOS JARDIM

Assinado de forma digital por MARIA DA LUZ DOS SANTOS JARDIM
Dados: 2020.07.23 15:11:56 +01'00'

Planta

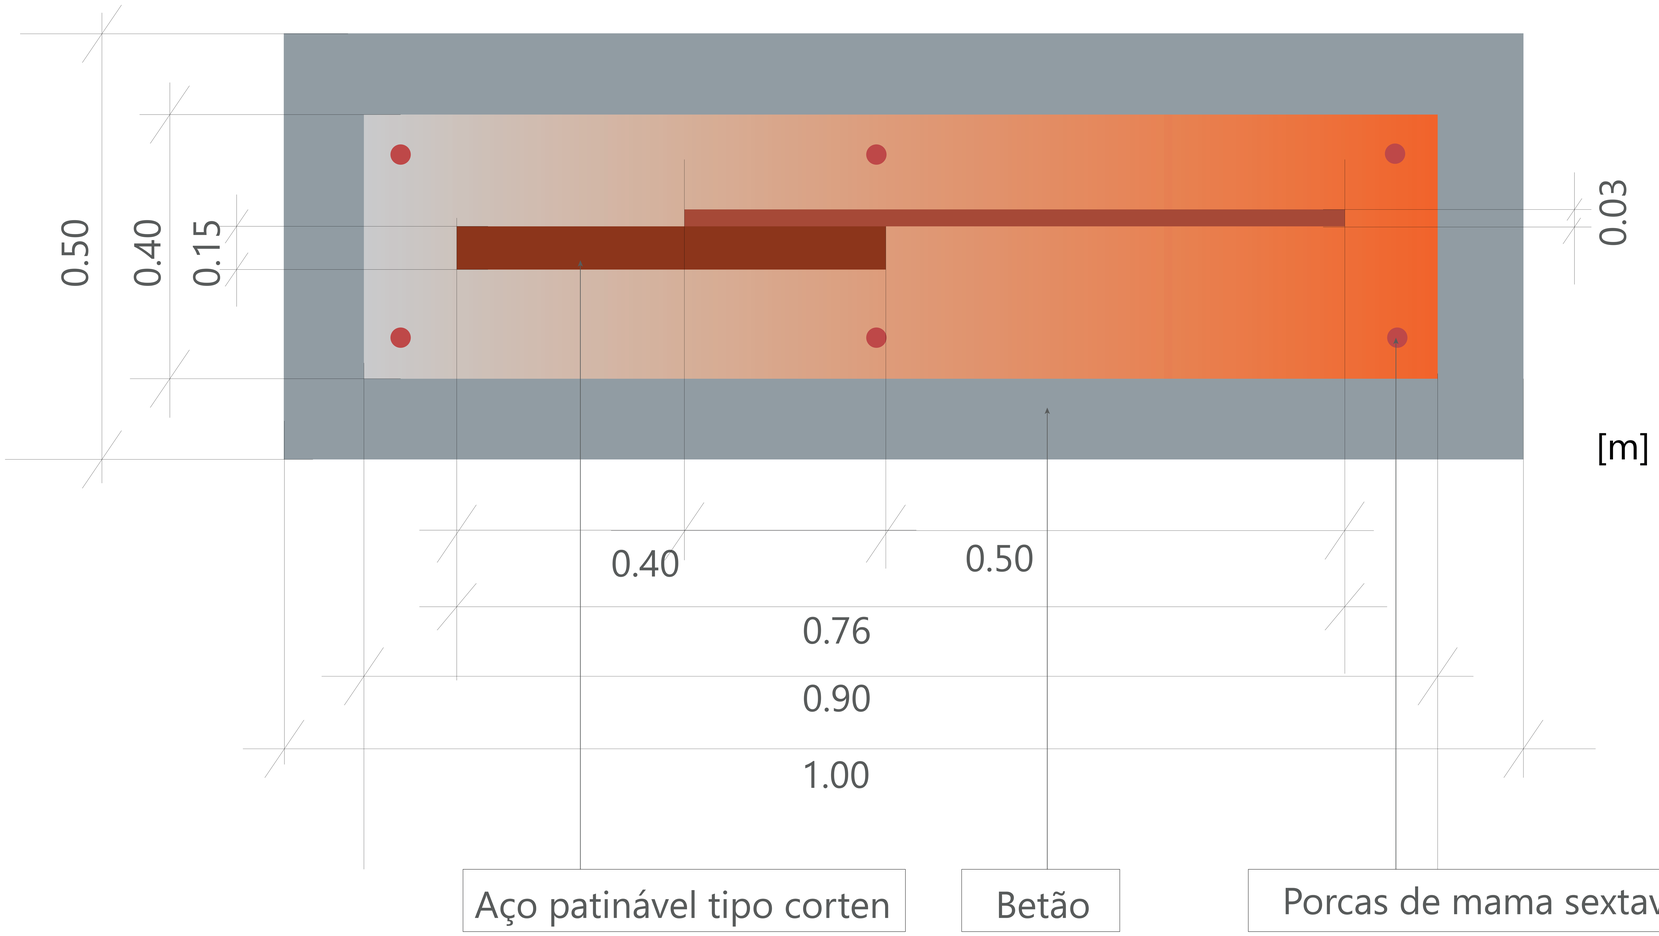

Entidade responsável:
SECRETARIA REGIONAL DE AGRICULTURA E DESENVOLVIMENTO RURAL

Projeto de Design:
PRODUÇÃO, EXECUÇÃO E MONTAGEM DE PAINEL HORIZONTAL E ESCULTURA PARA A ESTAÇÃO ZOOTÉCNICA DA MADEIRA DR.º CARLOS DÓRIA

Local:
SANTA - PORTO MONIZ

Região Autónoma da Madeira
Governo Regional

Secretaria Regional de Agricultura e Desenvolvimento Rural

Peça Desenhada:	O Técnico:	Data:	Folha nº :
PLANTA	Andreia Reis Escala: S/E	JULHO 2020 Observações	07