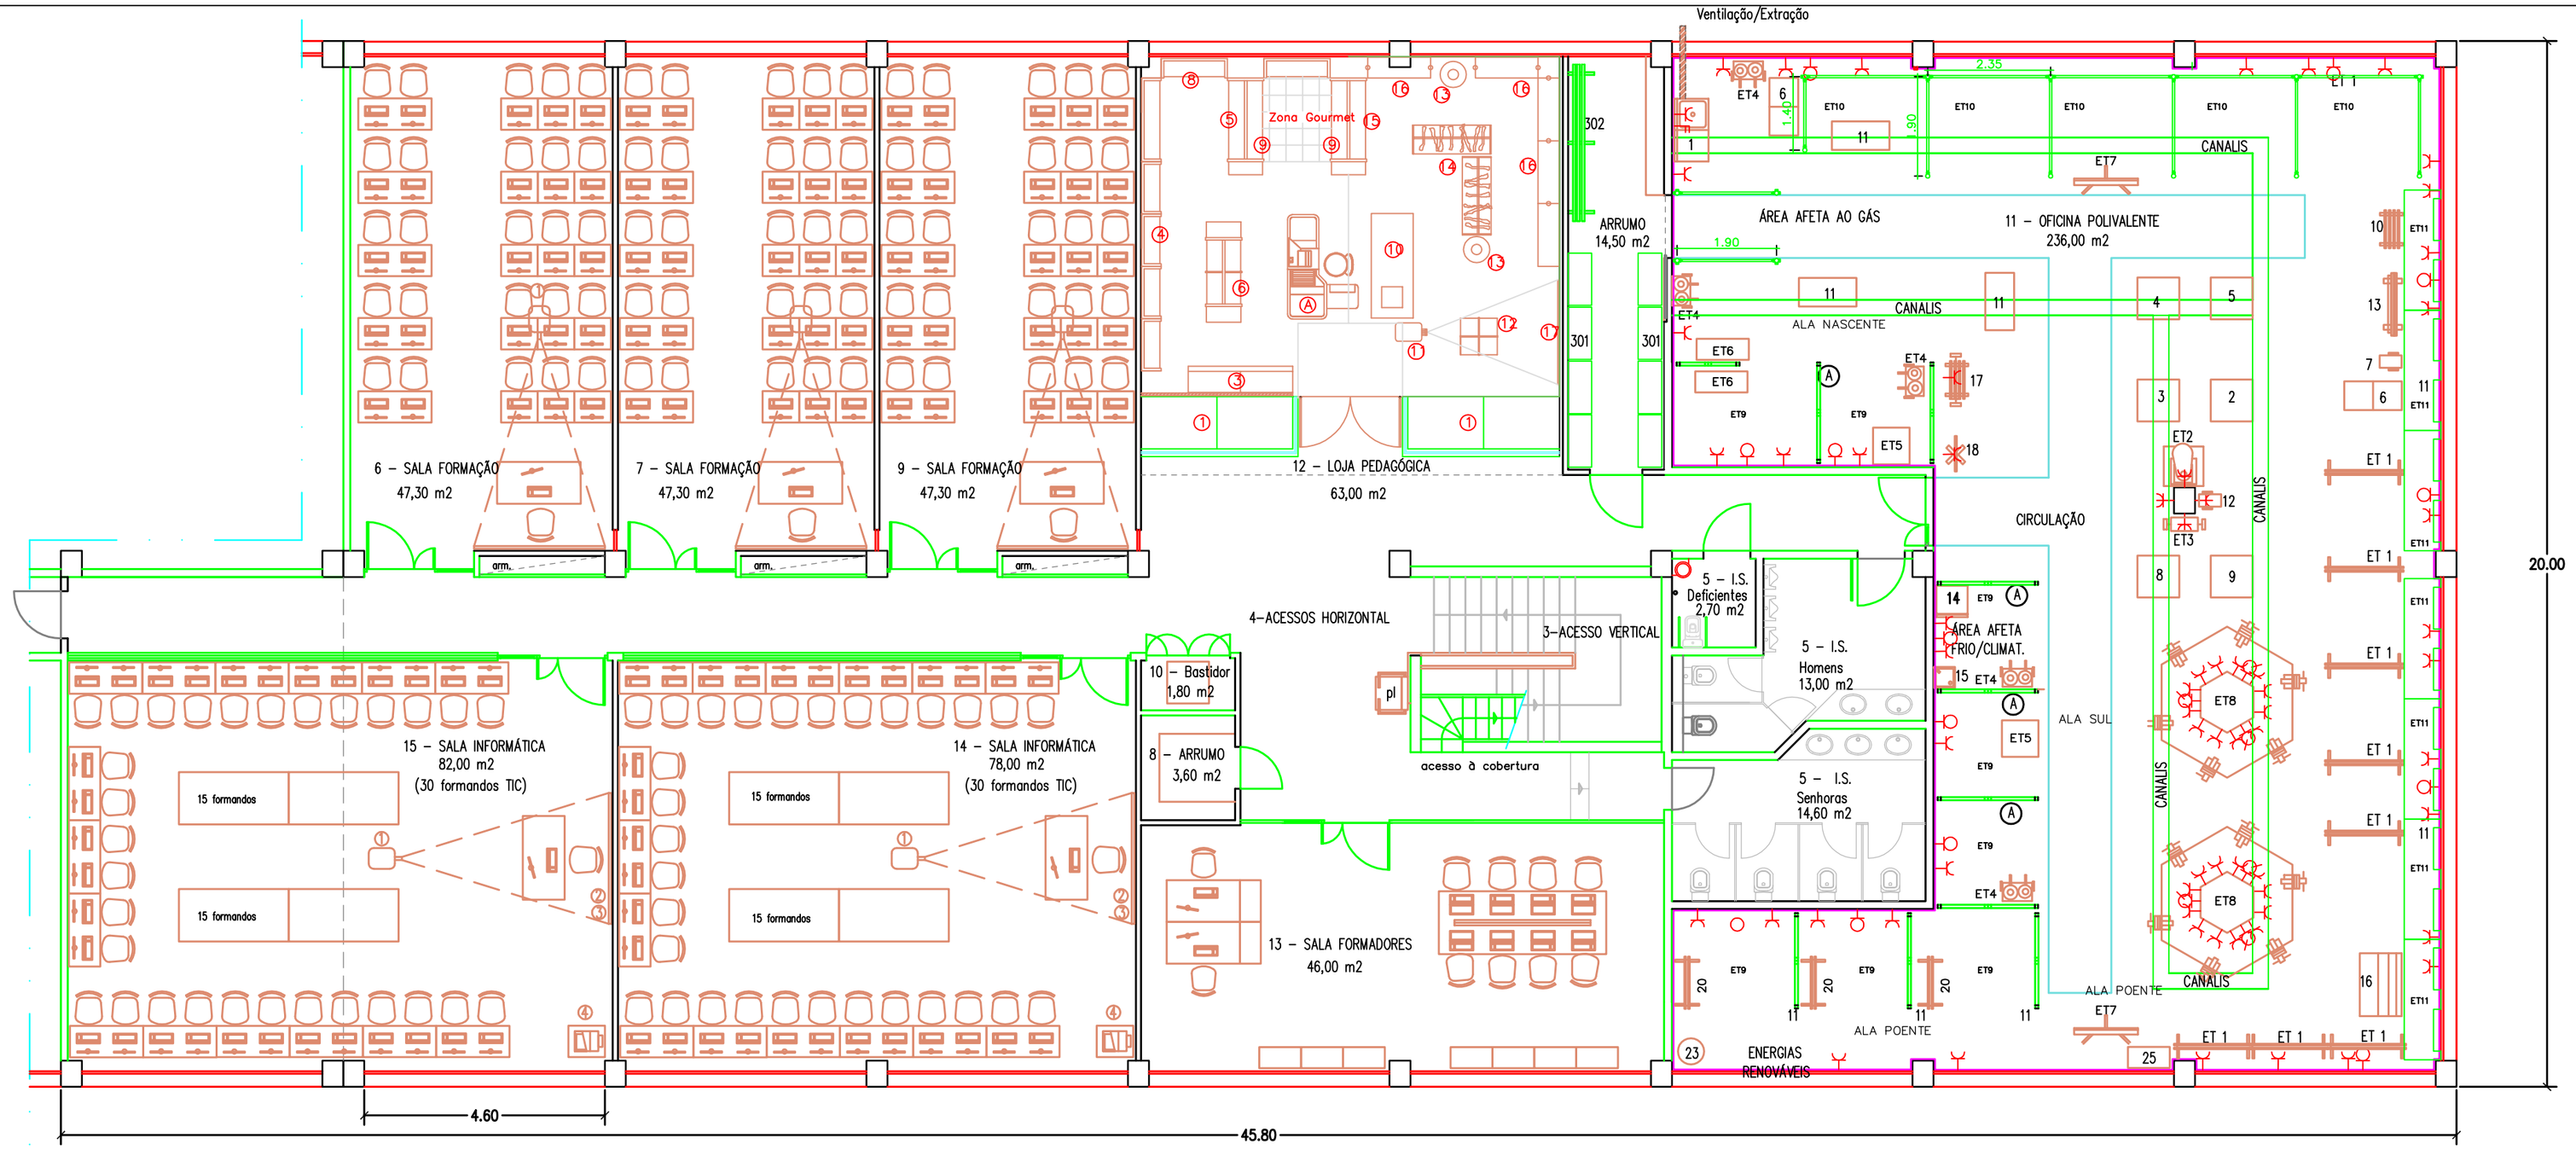

① VÍDEO PROJETOR, FIXO AO TETO ② ECRAN DE PROJEÇÃO ③ QUADRO TRADICIONAL ④ IMPRESSORA DE REDE

15 formandos — MESA de REUNIÃO

pl — PLATAFORMA PARA ACESSO A DEFICIENTES

CIRCULAÇÃO

CANALIS

Rede/anel de calhas eletricas e ar comprimido a 0,85m do pavimento. Nas cabinas, ao nível do teto destas.

OFICINA POLIVALENTE

		DESIGNAÇÃO	Quant.	Energia(kw)	Ar	Água	Esg.	Exaust.
CANALIZAÇÕES / GÁS	1	Bancada com tina de aço inox para ensaio de aparelhos de queima	1	9,0		#1/2"	#50mm	sim
	2	Máquina de soldar acessórios,(PE) eléctrica	1	1,5				
	3	Máquina de soldar topo a topo, (PE) eléctrica	1	1,5				
	4	Máquina de roscar, eléctrica	1	1,5				
	5	Máquina de curvar tubo de cobre, eléctrica	1	0,4				
	6	Armário móvel c/ prateleiras e portas. Tampo de trabalho (revest. madeira/refratário)	3					
	7	Máquina de canelar tubo	1					
	8	Máquina de curvar tubo, hidráulica	1					
	9	Guilhotina para tubo de (PE)	1					
	10	Bancada de ensaio de canalização à pressão	1	(5,0 – ?)		(?)		
	11	Bancada de formando	3+22,5ml					
FRIO/CLIMATIZAÇÃO	12	Máquina soldadura tipo "inverter – 200 A"	1	(15,0 – ?)				
	13	Quinadeira viradeira manual p/ chapa	1	(?)				
	14	Frigorífico doméstico / combinado	1	1,5				
	15	Bica de água refrigerada	1	0,5		(?)		
	16	Vitrina refrigerada	1	2,0				
ELETRIC.	17	Bancada de ensaio de máquinas eléctricas	1					
	18	Suporte p/cablagens de ligação e experimentação	1					
ENERG. RENOVÁVEIS	19	Sistema completo com painéi solar (no exterior)	2					
	20	Sistema completo sem painéi solar	3					
	21	Estrutura c/ telhas p/ montagem de painel solar	no exterior					
	22	Kit solar c/ termoesifão 200l	no exterior					
	23	Depósito solar (interior)						
	24	Grupo de enchimento	no exterior					
	25	Bomba de calor (unidade interior)						
EQUIP. TRANSVERSAL	26	Quadro suporte móvel, de dupla face, ET1 p/trabalhos e experiências	8					
	27	Engenho de furar de bancada ET2	1	0,75				
	28	Esmeriladora / Lixadeira / Afiadora ET3	1	0,75				
	29	Carro soldadura oxi–aciténico ET4	5					
	30	Banca móvel de apoio, c/ gavetas ET5	2					
	31	Quadro simulador de parede de alvenaria ET6 (contadores de água e GÁ)	2					
	32	Quadro didáctico ET7	1					
	33	Bancada hexagonal ET8	2		sim			
	34	Cabine modelo 1 ET9	9					
	35	Cabine modelo 2 ET10	5					
	36	Bancada conforme desenho de promenas (Alçado Sul) ET11	7					
	Ⓐ	Armazenamento de tubagem sobre cabinas						

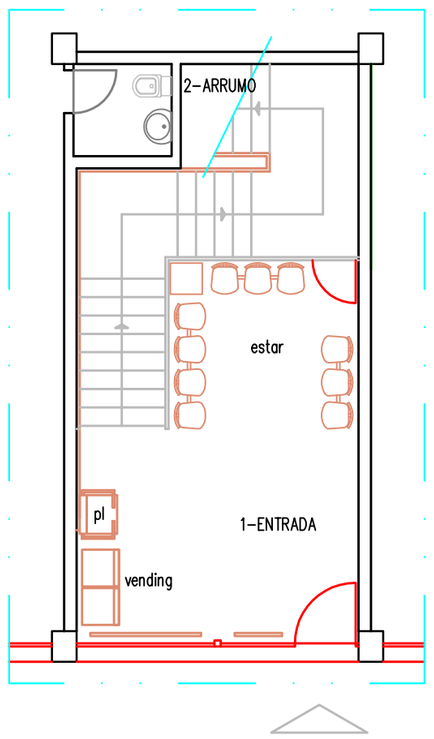

PISO "0"

LOJA PEDAGÓGICA:

1. Vitrine, com abertura pelo exterior
2. Frigorífico com porta de vidro para bebidas engarrafadas
3. Estante com prateleiras para vasilhame
4. Estante metálica
5. Linear metálico com/sem topo para destaques/promoções
6. Expositor para fruta e legumes
7. Ilha para destaques e promoções
8. Vitrine frigorífica para produtos frescos
9. Estantes em madeira para zona Gourmet
10. Balcão de atendimento / mesa de trabalho
11. Projector de video
12. Cubo expositor
13. Manequim
14. Estrutura metálica para cabides
15. Estrutura com prateleiras para exposição de vestuário
16. Estrutura metálica tubular para fixação de prateleiras/gavetas
17. Ecran retráctil

Ⓐ Linha de caixa

Ⓑ Carrinhos de compras

INSTITUTO DO EMPREGO E FORMAÇÃO PROFISSIONAL, I.P.		DELEGAÇÃO REGIONAL DO ALGARVE DG-G-PG
AUTOR	POLO FORMAÇÃO PROFISSIONAL VILA REAL ST° ANTÓNIO URBANIZAÇÃO DAS AMENDOEIRAS-HORTAS LOTE 23 CORPO "B" FRAÇÃO "C"	N°CADASTRO ARQUITECTURA ESTUDO PRÉVIO
	PLANTA DE EQUIPAMENTO	Desenho n° 1500013 001
Proj. DFP FP-QF Des. Cop. Verificou	PLANTA PISO 1	DATA: Fev.2017 ESCALA: 1/100 FILE XXX.DWG N°PROJECTISTA SUBSTITUI: