


UNIDADE DE PRODUÇÃO EM AUTOCONSUMO - 15kw

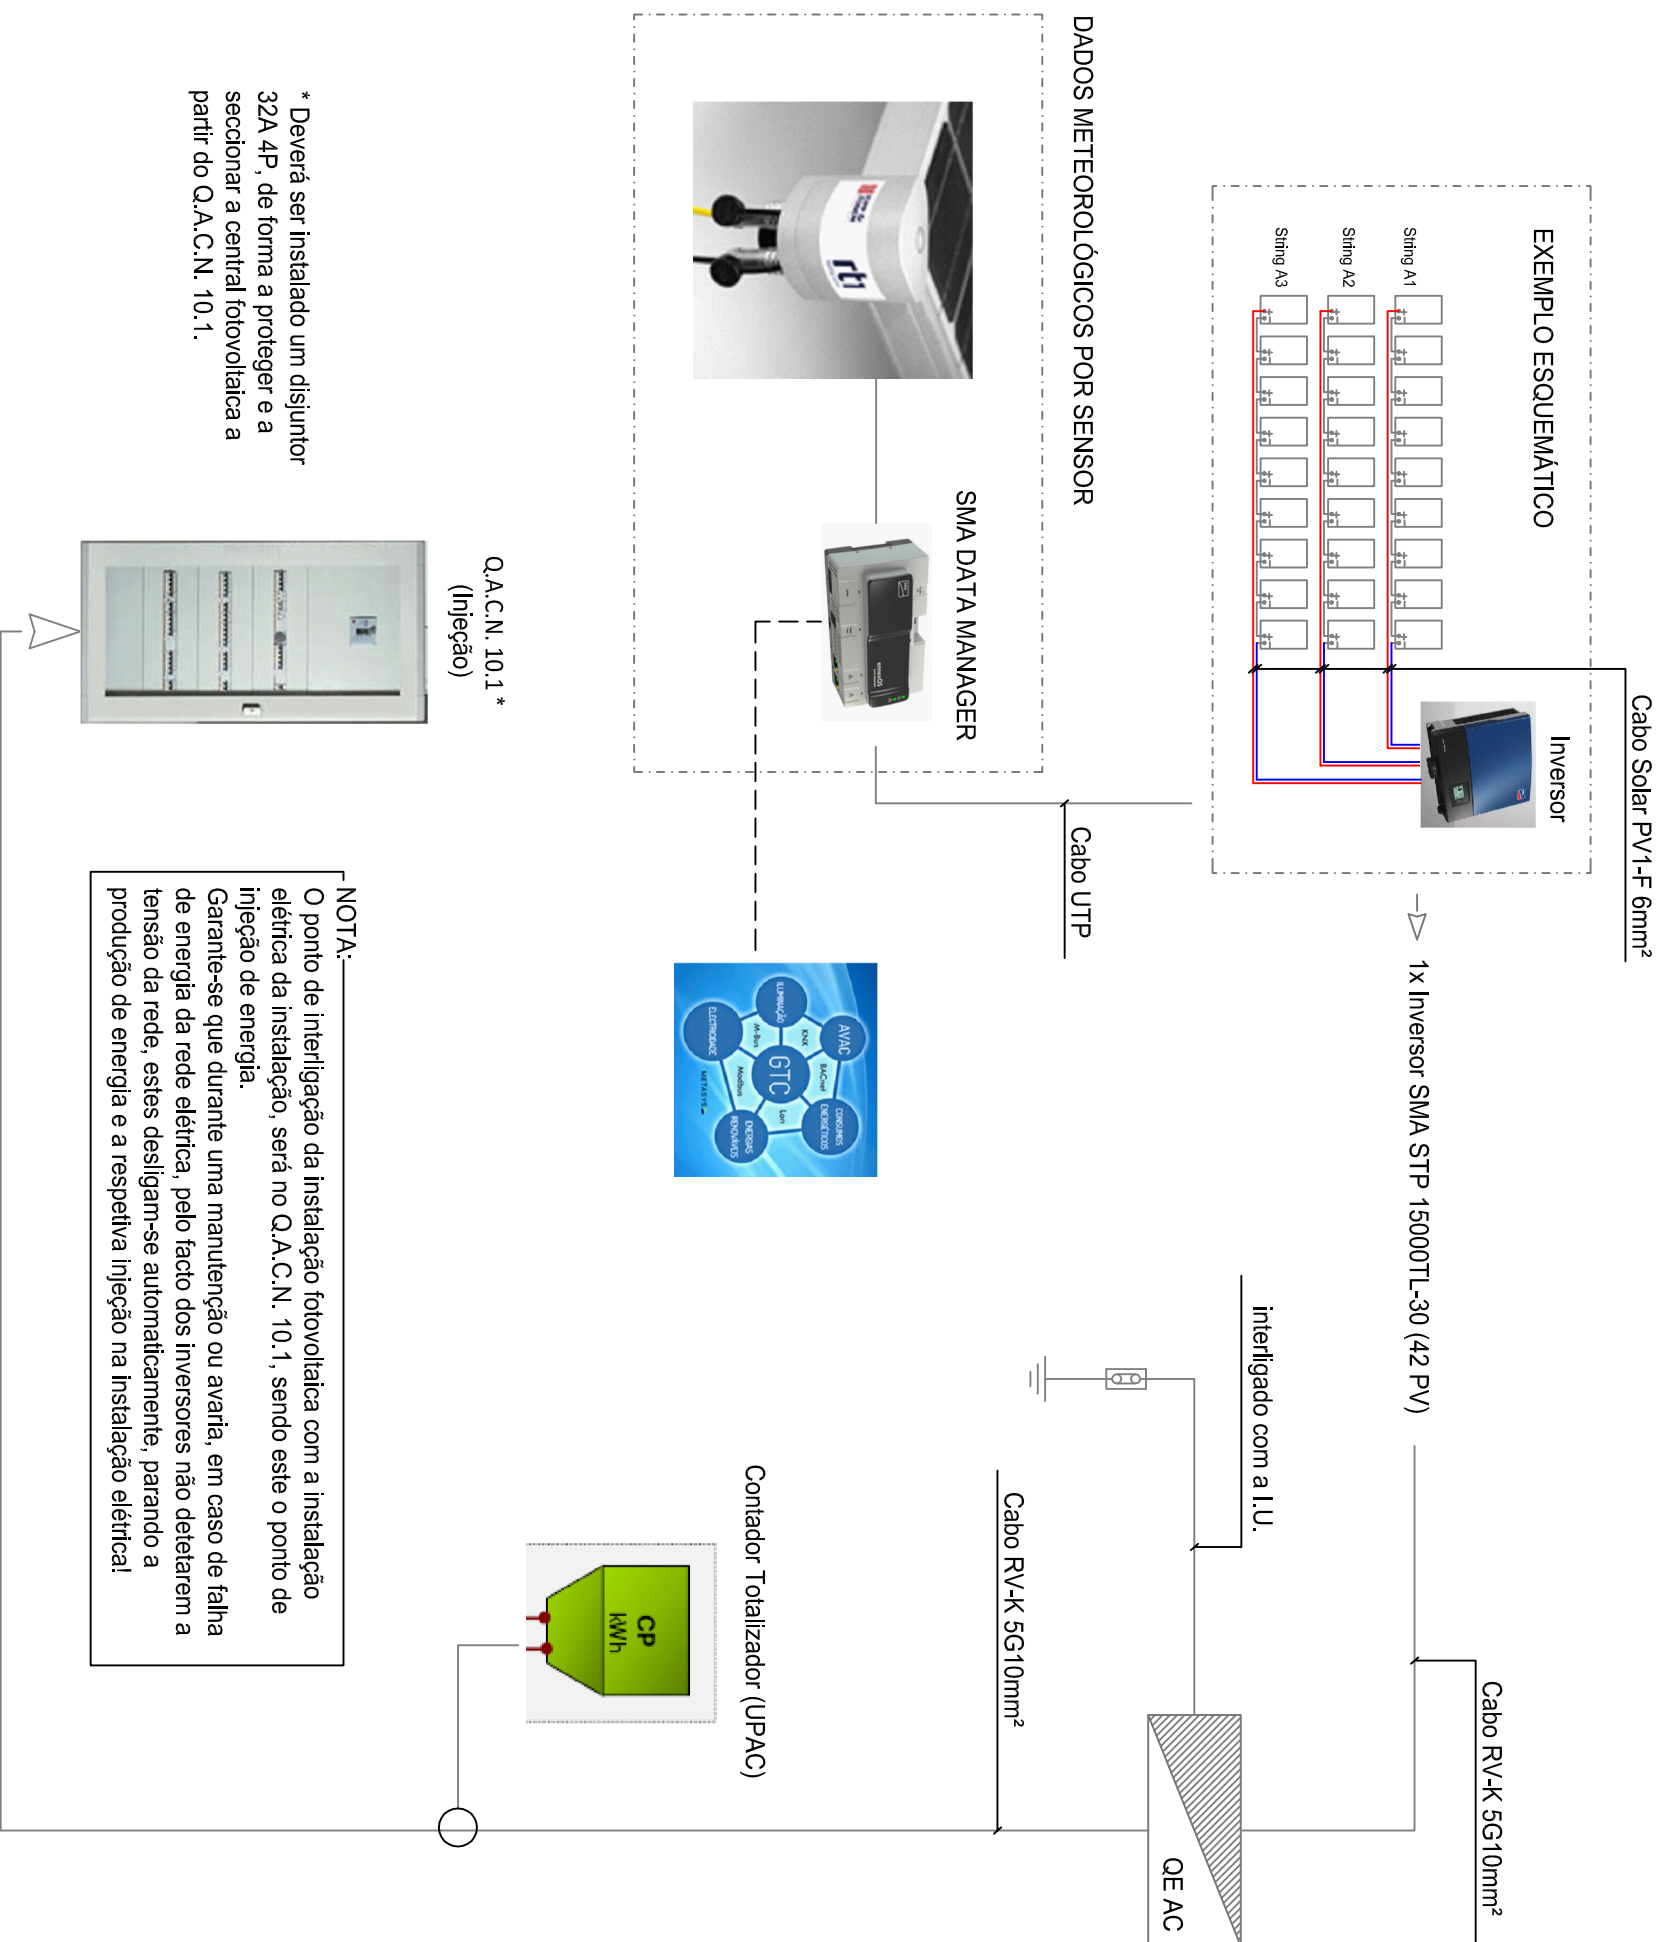

PROJETADO POR:



REQUERENTE:

CÂMARA MUNICIPAL DE LISBOA

LOCALIZAÇÃO:

EDIFÍCIO CG25
Campo Grande, 25 - Lisboa

FASE:

PROJETO DE LICENCIAMENTO

DESIGNAÇÃO:

UPAC - 15kW

Diagrama Geral

Técnico Responsável:

Escala:
S/E

Nº do Desenho

Luis Bernardes, Eng^o

Data:

01