


UNIDADE DE PRODUÇÃO EM AUTOCONSUMO - 15kw

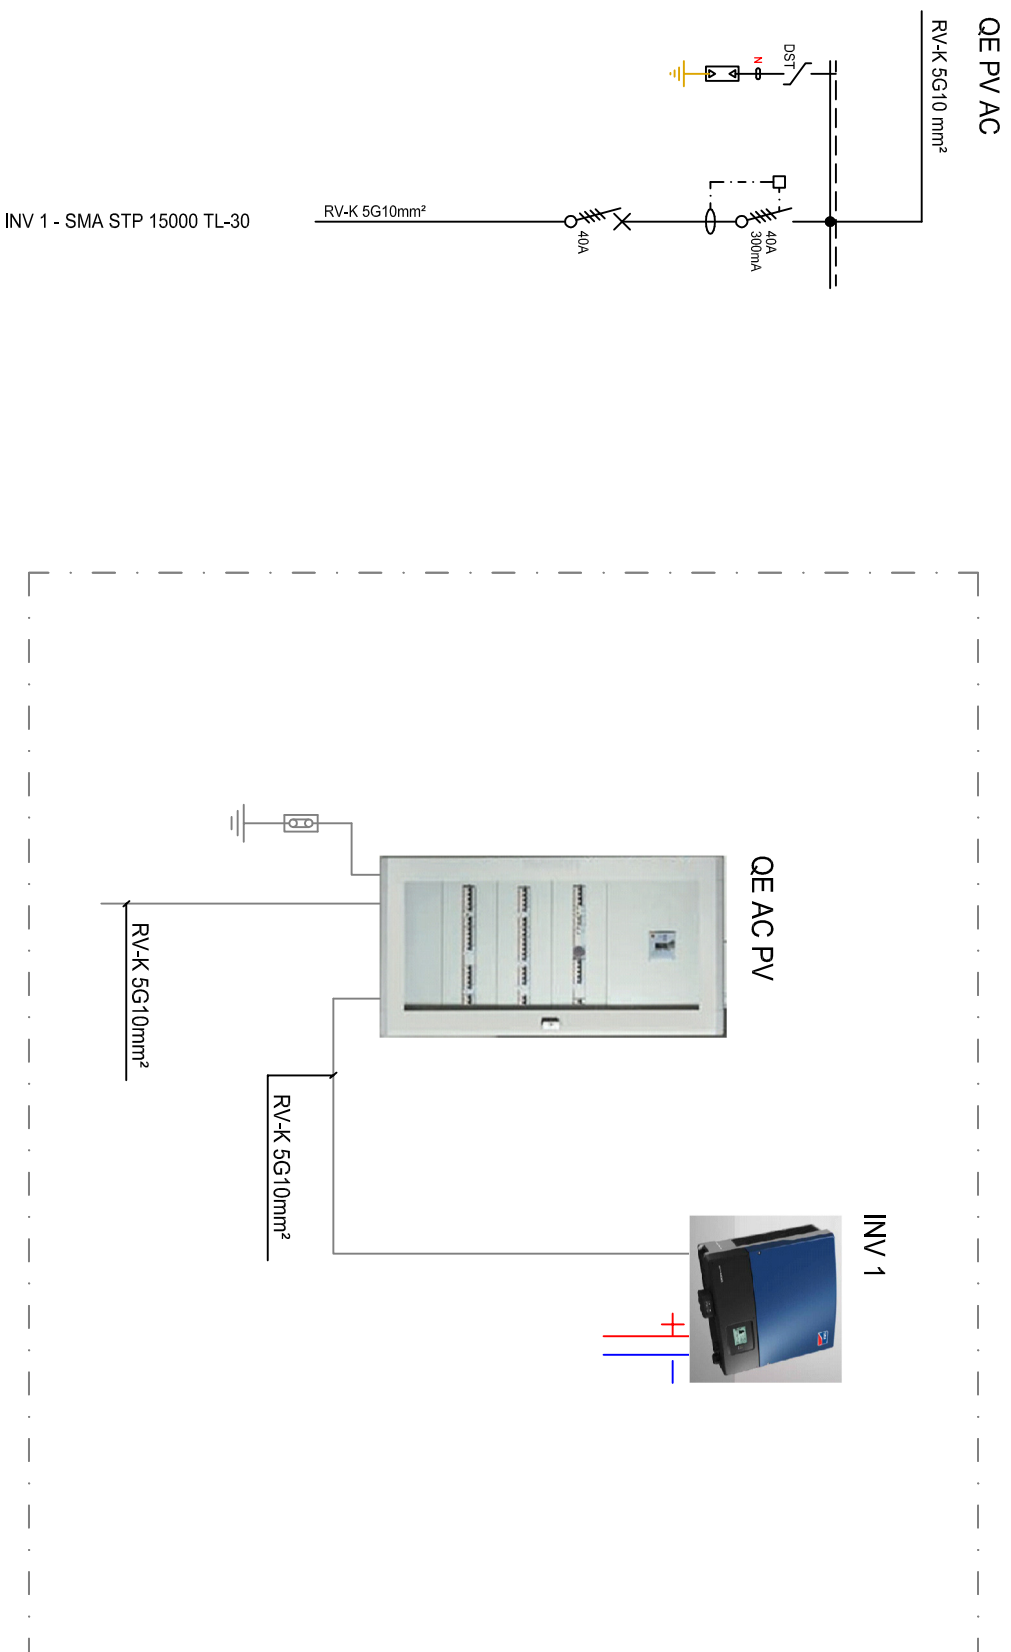

PROJETADO POR:



REQUERENTE:

CÂMARA MUNICIPAL DE LISBOA

LOCALIZAÇÃO:

EDIFÍCIO CG25
Campo Grande, 25 - Lisboa

FASE:

PROJETO DE LICENCIAMENTO

DESIGNAÇÃO:

UPAC - 15kW

QE PV AC - Esquema Unifilar

Técnico Responsável:

Escala:
S/E

Nº do Desenho:

Luis Bernardes, Eng^o

Data: 1 2 3 4 5 6 7 8 9 10

02