


o técnico
Emanuel Pêso

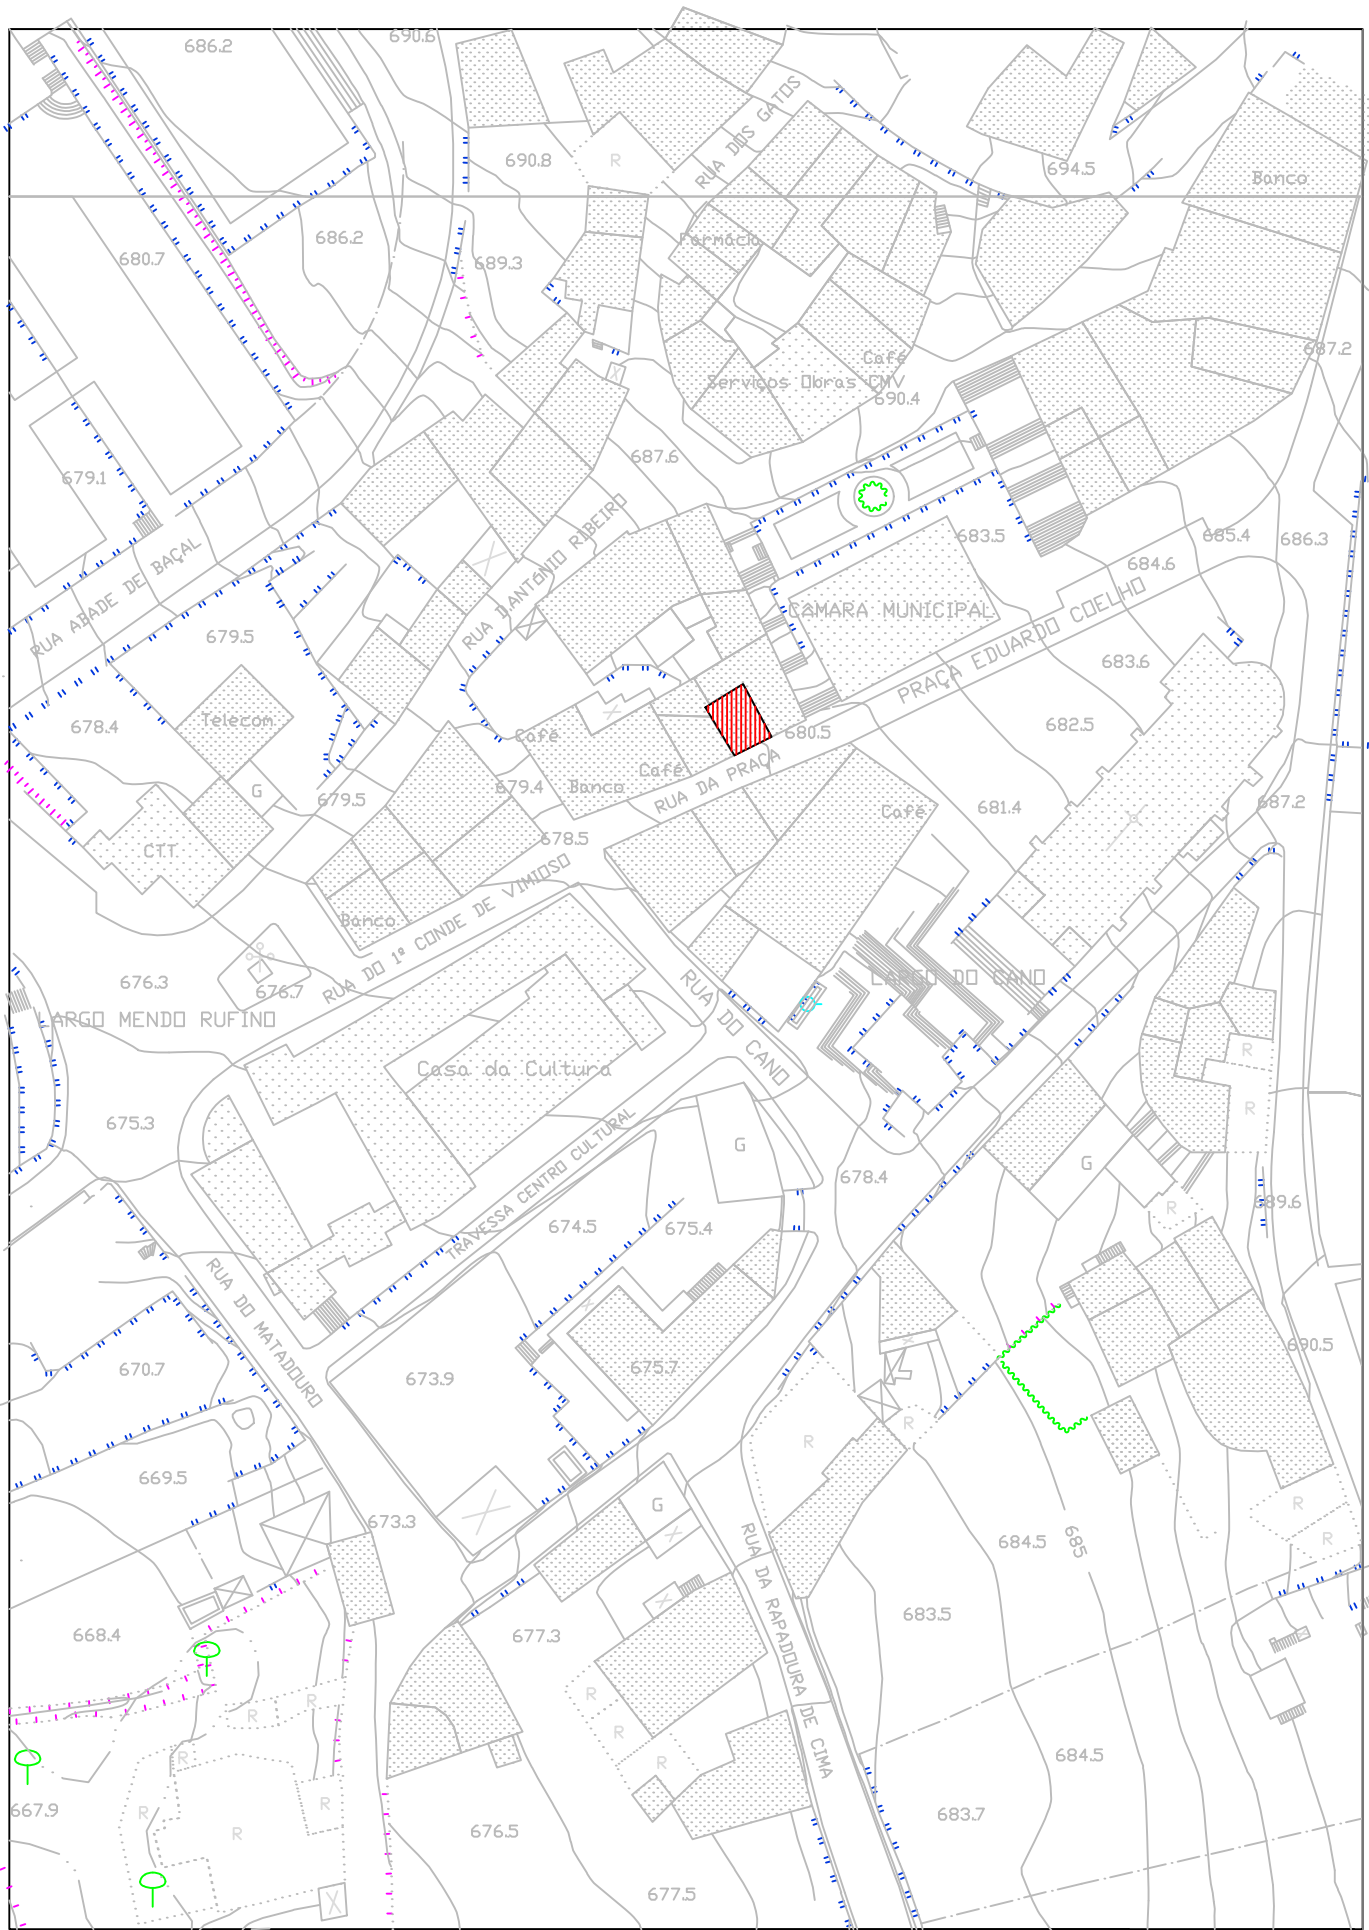

Legenda:

Observações:

Os materiais empregues poderão ser alterados por outros equivalentes desde que as suas características não influenciem desfavoravelmente o cálculo efetuado em função do cumprimento do regulamento. Essas características devem ser comprovadas pelos respectivos documentos de homologação.

O Diretor da Obra deverá:

- Ler o projeto de comportamento térmico e verificar eventuais alterações introduzidas nas soluções construtivas;
- Em caso de dúvida deverá contactar os projetistas (arquitetura e especialidades), sendo que, deve prevalecer o previsto no presente projecto;
- Mandar executar todas as soluções construtivas previstas no atual projecto e apenas alterar com a concordância expressa e escrita do projetista do presente projeto.
- Criar um registo fotográfico de todas as soluções não visíveis a olho nu após a conclusão da obra (isolamentos de paredes, pavimentos, coberturas, desvãos, tubagem de água quente, etc.);
- Conferir se a qualidade das caixilharias e vidros a colocar satisfazem o previsto no projeto , criando um arquivo com catálogos, documentos técnicos, etc., dos mesmos;
- Não dar a obra por concluída antes de serem colocados e estarem a funcionar todos os elementos previstos no projeto, incluindo persianas, estores, painéis solares, etc.;
- Não permitir alterações dos acabamentos sem a concordância do projetista;
- O Diretor Técnico da Obra deverá passar um termo de conformidade da obra com o especificado nos projetos aprovados.

NOTAS:

A execução dos trabalhos deverá ser realizada de acordo com estes elementos e com o disposto nas respectivas peças escritas, não sendo dispensada a consulta dos restantes projetos constantes do processo

EMANUEL
FILIPE DOS
SANTOS PESO

Digitally signed by EMANUEL FILIPE DOS SANTOS PESO
DN: cn=Filipe dos Santos Peso, ou=Assinatura Qualificada do Cidadão, ou=Cadastre
Português, ou=EMANUEL FILIPE DOS SANTOS PESO, serialNumber=48128052066, cn=EMANUEL FILIPE DOS SANTOS PESO
Date: 2019.11.21 11:00:11 Z

00	05-10-2019	-	-	Projeto de Licenciamento
Revisão	Data	Substitui		Descrição
		desenho	revisão	

Este desenho é propriedade do(s) seu(s) autores, pelo que não pode ser reproduzido, divulgado ou copiado, no todo ou em parte, sem autorização expressa. Reservados todos os direitos pela legislação em vigor. (Decreto-Lei n.º 63/85 de 14 de Março).

Projetos de Engenharia:



<http://www.nordesbuild.com> e-mail: geral@nordesbuild.com

Promotor

CÂMARA MUNICIPAL DE VIMIOSO

Obra:

Reconstrução de Edifício destinado a Centro Municipal da Proteção Civil
Rua da Praça - Vimioso

Designação:

PLANTA DE LOCALIZAÇÃO

Documento:


ESP	ESP	ESP	5/10/2019
PROJETOU	DESENHOU	VERIFICOU	DATA

Desenho:

IE2019_2	-	IE	-	Lic.	-	1	-	00	1:100
PROJETO		ESPECIALIDADE		FASE		Nº DOCUMENTO		REVISÃO	ESCALA

Emmanuel Pêso

o técnico

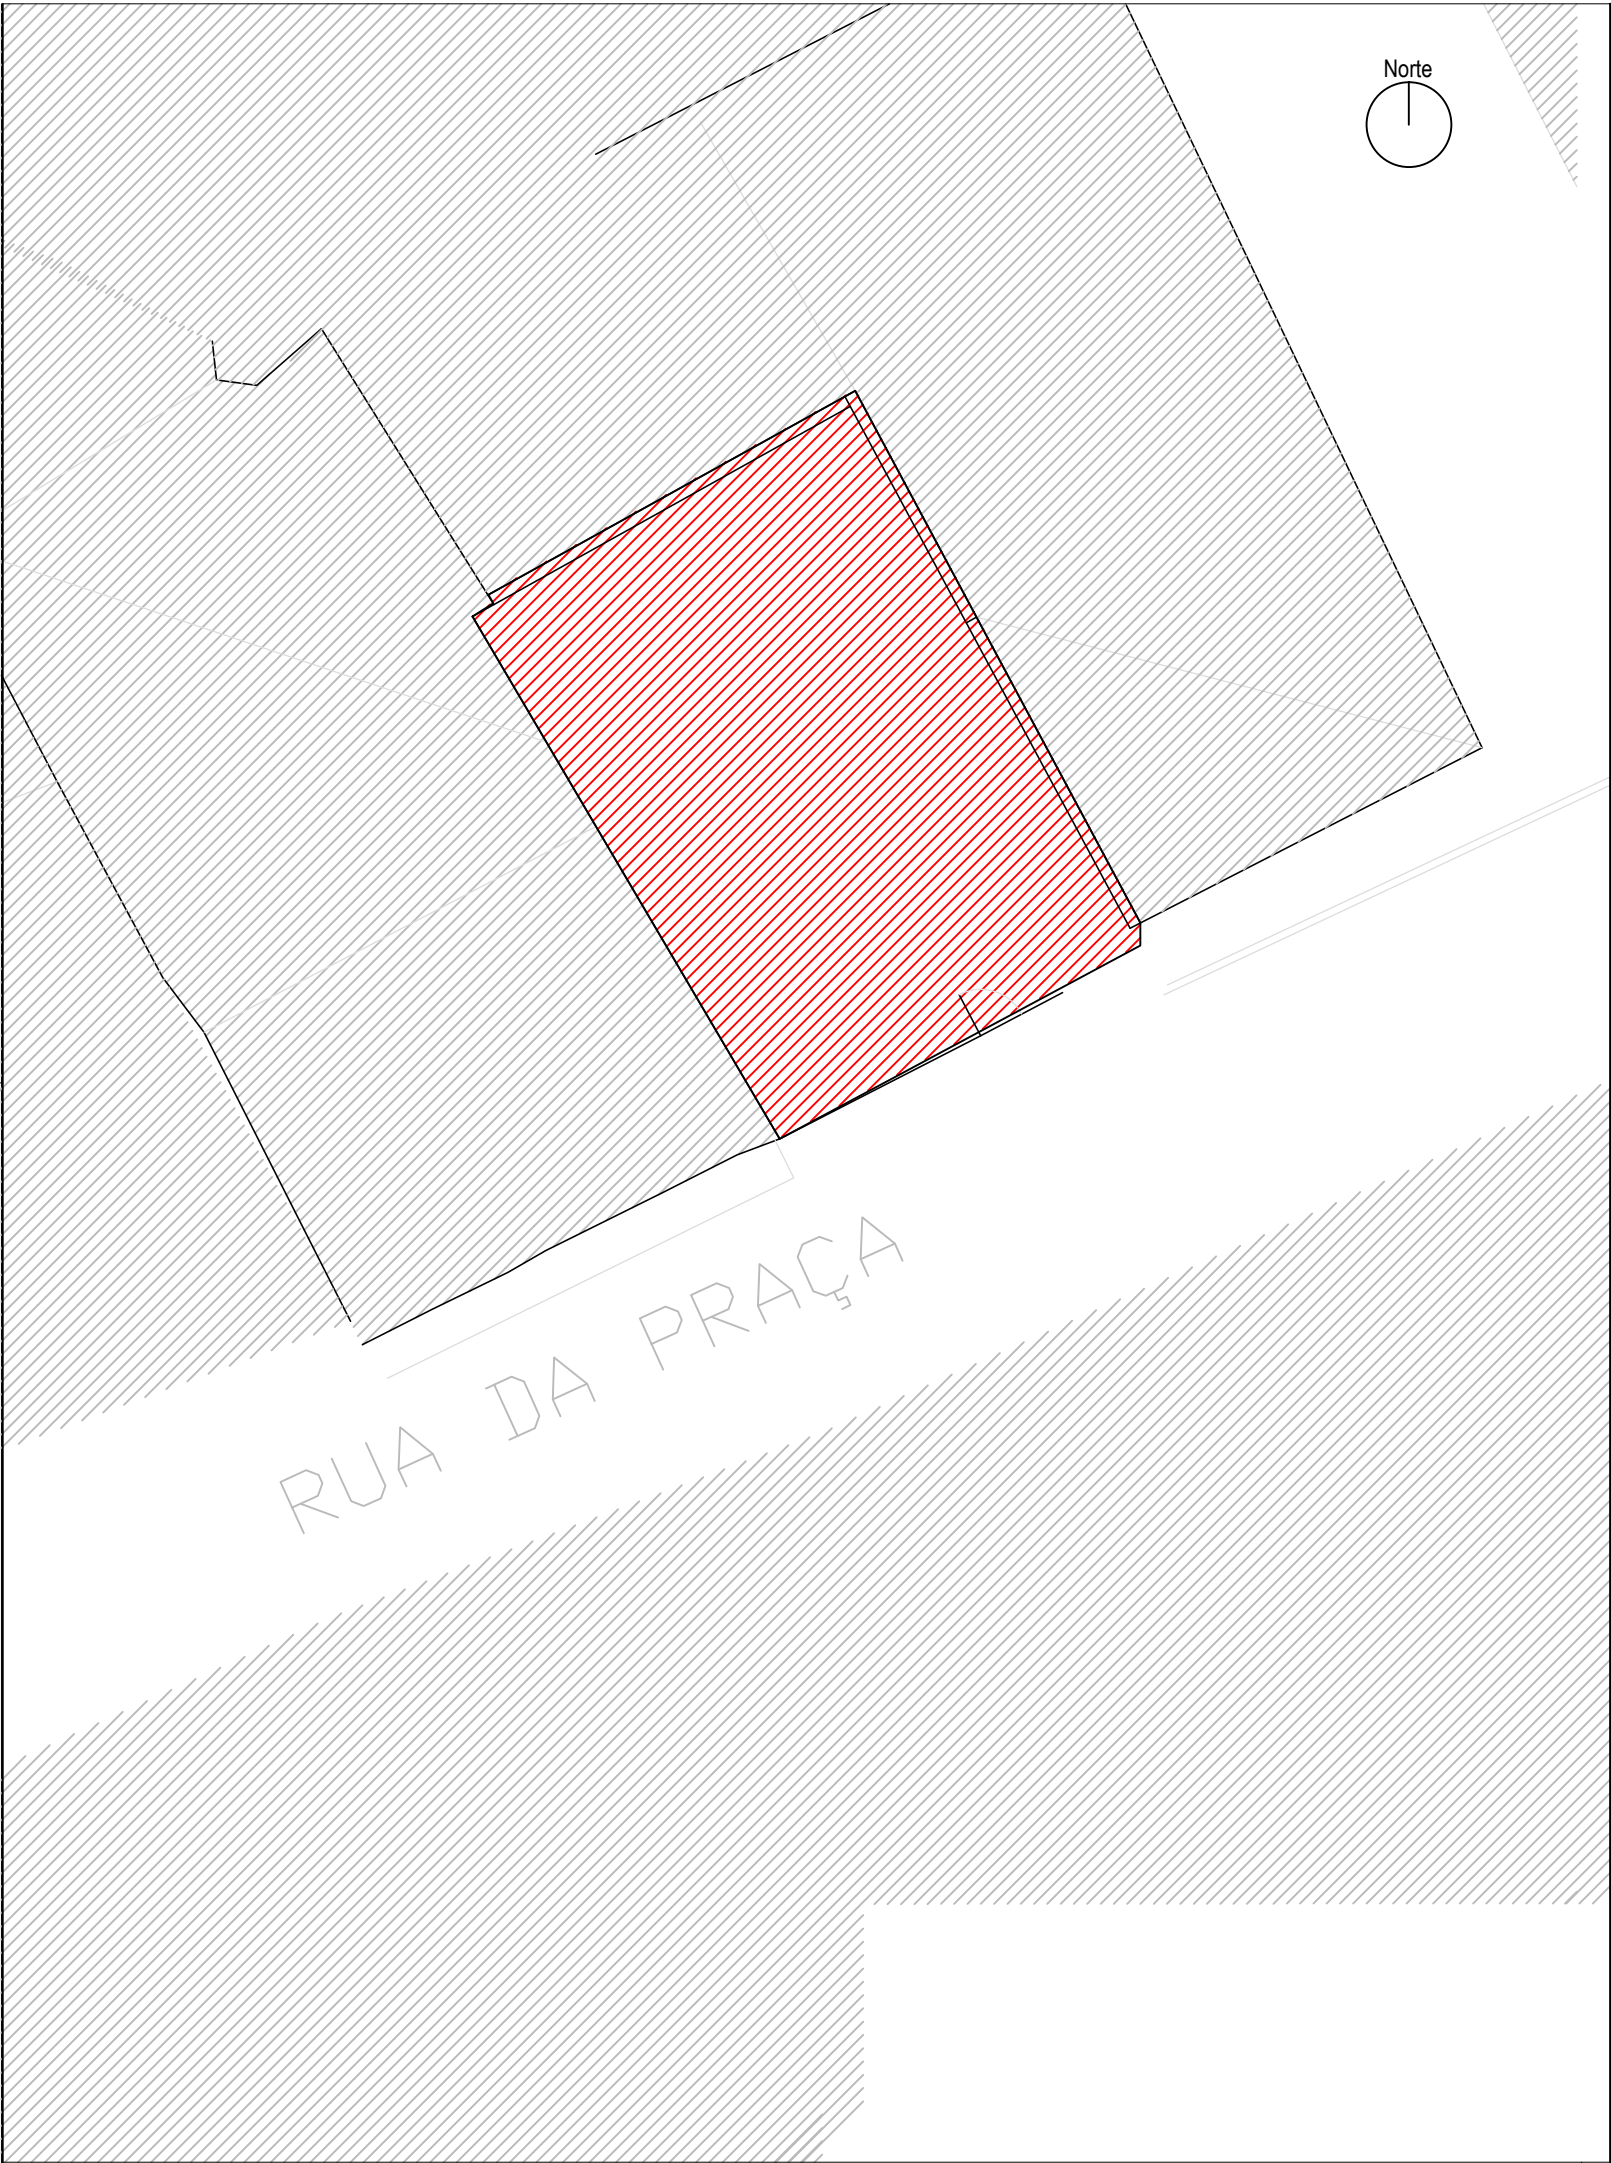

Legenda:

Observações:

Os materiais empregues poderão ser alterados por outros equivalentes desde que as suas características não influenciem desfavoravelmente o cálculo efetuado em função do cumprimento do regulamento. Essas características devem ser comprovadas pelos respectivos documentos de homologação.

O Diretor da Obra deverá:

- Ler o projeto de comportamento térmico e verificar eventuais alterações introduzidas nas soluções construtivas;
- Em caso de dúvida deverá contactar os projetistas (arquitetura e especialidades), sendo que, deve prevalecer o previsto no presente projecto;
- Mandar executar todas as soluções construtivas previstas no atual projecto e apenas alterar com a concordância expressa e escrita do projetista do presente projeto.
- Criar um registo fotográfico de todas as soluções não visíveis a olho nu após a conclusão da obra (isolamentos de paredes, pavimentos, coberturas, desvãos, tubagem de água quente, etc.);
- Conferir se a qualidade das caixilharias e vidros a colocar satisfazem o previsto no projeto , criando um arquivo com catálogos, documentos técnicos, etc., dos mesmos;
- Não dar a obra por concluída antes de serem colocados e estarem a funcionar todos os elementos previstos no projeto, incluindo persianas, estores, painéis solares, etc.;
- Não permitir alterações dos acabamentos sem a concordância do projetista;
- O Diretor Técnico da Obra deverá passar um termo de conformidade da obra com o especificado nos projetos aprovados.

NOTAS:

A execução dos trabalhos deverá ser realizada de acordo com estes elementos e com o disposto nas respectivas peças escritas, não sendo dispensada a consulta dos restantes projetos constantes do processo

EMANUEL FILIPE
DOS SANTOS
PESO

Digitally signed by EMANUEL FILIPE DOS SANTOS PESO
DN: cn=PT, o=Cartão de Cidadão, ou=Assinatura Qualificada do Cidadão, ou=Cidadão Português, sn=DOS SANTOS PESO, givenName=EMANUEL FILIPE, serialNumber=B128052066, cn=EMANUEL FILIPE DOS SANTOS PESO
Date: 2019.11.21 11:02:48 Z

00	05-10-2019	-	-	Projeto de Licenciamento
Revisão	Data	Substitui		Descrição
		desenho	revisão	

Este desenho é propriedade do(s) seu(s) autores, pelo que não pode ser reproduzido, divulgado ou copiado, no todo ou em parte, sem autorização expressa. Reservados todos os direitos pela legislação em vigor. (Decreto-Lei n.º 63/85 de 14 de Março).

Projetos de Engenharia:



<http://www.nordesbuild.com> e-mail: geral@nordesbuild.com

Promotor

CÂMARA MUNICIPAL DE VIMIOSO

Obra:

Reconstrução de Edifício destinado a Centro Municipal da Proteção Civil
Rua da Praça - Vimioso

Designação:

PLANTA DE IMPLEMENTAÇÃO


Documento:

ESP	ESP	ESP	5/10/2019
PROJETOU	DESENHOU	VERIFICOU	DATA

Desenho:


IE2019_2	-	IE	-	Lic.	-	2	-	00	1:100
PROJETO		ESPECIALIDADE		FASE		Nº DOCUMENTO		REVISÃO	ESCALA

INTERLIGAÇÃO E LOCALIZAÇÃO QUADROS

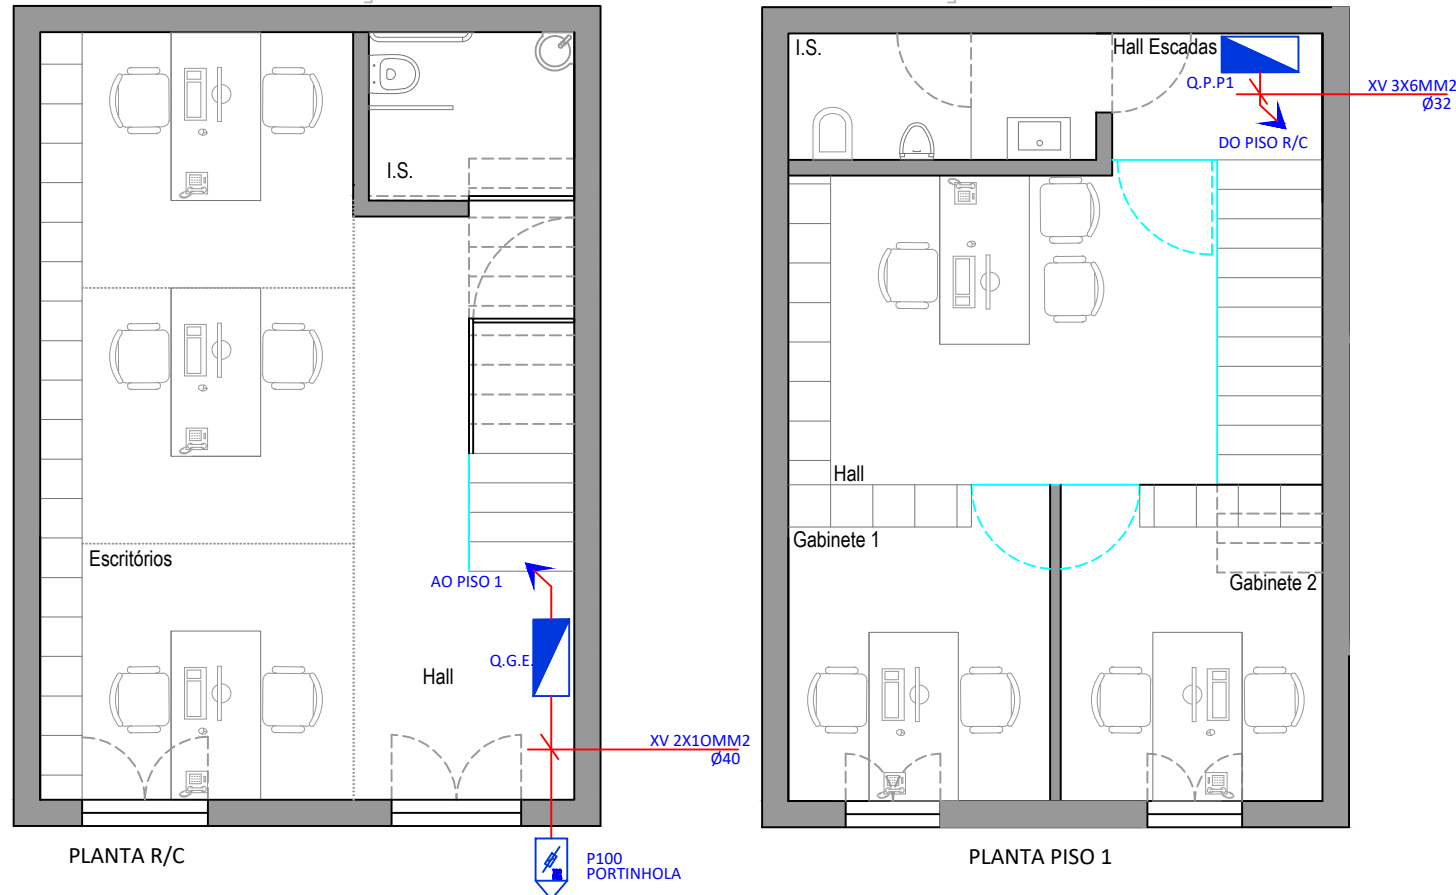

ØTubo PEAD Ø 63mm enterrado a profundidade de 0,80m até a guia do passeio para enfiamento do ramal da rede pública de BT da E.D.P. Distribuição Energia, S.A. proveniente das instalações existentes

PORMENOR DA LIGAÇÃO À TERRA

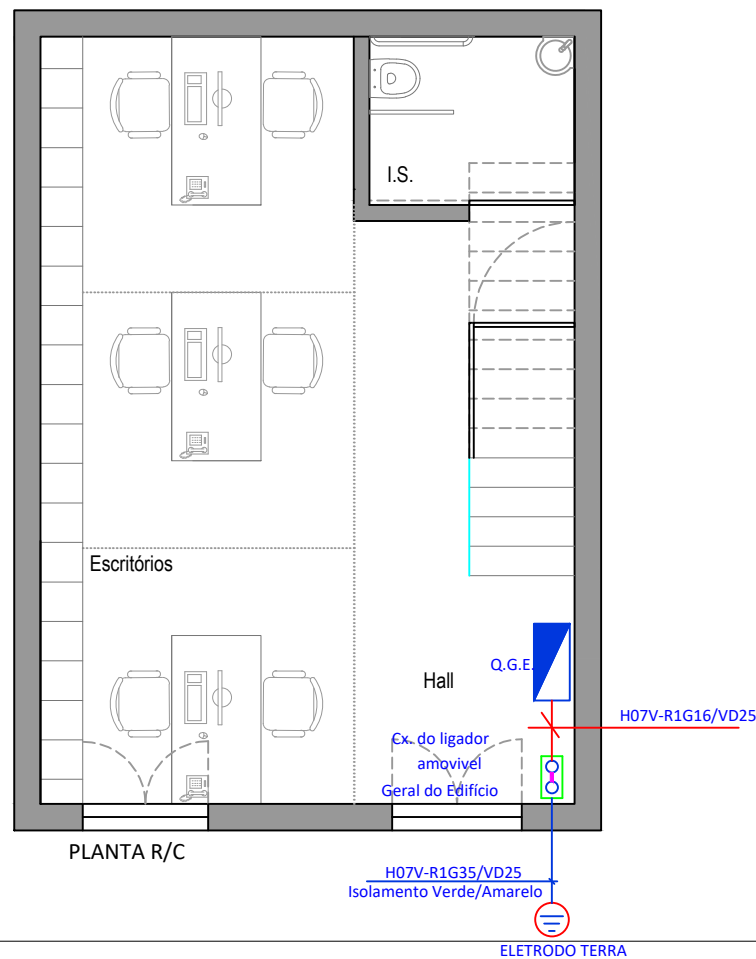

Legenda:

Legenda de Rede de Tubos:

Q.G.E. - Quadro Geral de Entrada
Q.P.P.1 - Quadro Parcial Piso 1
B.G.T. - Barramento geral de terras
* - Caixa de chão equipada com tomadas de corrente e demais consoante projeto de Ited
*1 - Alimentação unidade de ventilação
*2 - Alimentação unidade exterior de ar condicionado
*3 - Alimentação unidade exterior de ar condicionado
*4 - alimentação sistema chamada

- Downlight LED 4000K 18W Redondo
- Downlight LED 4000K 12W Redondo
- Downlight LED 4000K 6W Redondo

- Ponto de Luz, casquilho e lâmpada
- Aplice Parede LED Elplast Dval 4000K 10W
- Interruptor
- Comutador de lustre
- Comutador de escada
- Comutador de escada duplo
- Inversor
- Sensor de movimento 360°

Observações:

Os materiais empregues poderão ser alterados por outros equivalentes desde que as suas características não influenciem desfavoravelmente o cálculo efetuado em função do cumprimento do regulamento. Essas características devem ser comprovadas pelos respectivos documentos de homologação.

O Diretor da Obra deverá:

- Ler o projeto de comportamento térmico e verificar eventuais alterações introduzidas nas soluções construtivas;
- Em caso de dúvida deverá contactar os projetistas (arquitetura e especialidades), sendo que, deve prevalecer o previsto no presente projecto;
- Mandar executar todas as soluções construtivas previstas no atual projecto e apenas alterar com a concordância expressa e escrita do projetista do presente projeto.
- Criar um registo fotográfico de todas as soluções não visíveis a olho nu após a conclusão da obra (isolamentos de paredes, pavimentos, coberturas, desvãos, tubagem de água quente, etc.);
- Conferir se a qualidade das caixilharias e vidros a colocar satisfazem o previsto no projeto, criando um arquivo com catálogos, documentos técnicos, etc., dos mesmos;
- Não dar a obra por concluída antes de serem colocados e estarem a funcionar todos os elementos previstos no projeto, incluindo persianas, estores, painéis solares, etc.;
- Não permitir alterações dos acabamentos sem a concordância do projetista;
- O Diretor Técnico da Obra deverá passar um termo de conformidade da obra com o especificado nos projetos aprovados.

NOTAS:

A execução dos trabalhos deverá ser realizada de acordo com estes elementos e com o disposto nas respectivas peças escritas, não sendo dispensada a consulta dos restantes projetos constantes do processo


EMANUEL FILIPE
DOS SANTOS PESO

Digitally signed by EMANUEL FILIPE DOS SANTOS PESO
DN: cn=PT, ou=Carilho de Cidadão, ou=Assinatura
Qualificada do Cidadão, ou=Cidadão Português, sn=DOS
SANTOS PESO, givenName=EMANUEL FILIPE,
serialNumber=0128032066, cn=EMANUEL FILIPE DOS
SANTOS PESO
Date: 2019.11.21 11:03:53 Z

00	05-10-2019	-	-	Projeto de Licenciamento
Revisão	Data	Substitui		Descrição
		desenho	revisão	

Este desenho é propriedade do(s) seu(s) autores, pelo que não pode ser reproduzido, divulgado ou copiado, no todo ou em parte, sem autorização expressa. Reservados todos os direitos pela legislação em vigor. (Decreto-Lei n.º 63/85 de 14 de Março).

Projetos de Engenharia:

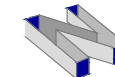

<http://www.nordesbuild.com> e-mail: geral@nordesbuild.com

Nordesbuild
Engenharia, Lda.

Promotor

CÂMARA MUNICIPAL DE VIMIOSO

Obra:

Reconstrução de Edifício destinado a Centro Municipal da Proteção Civil
Rua da Praça - Vimioso

Designação:

INTERLIGAÇÃO E LOCALIZAÇÃO DOS QUADRO ELÉTRICOS

Documento:


ESP	ESP	ESP	5/10/2019
PROJETOU	DESENHOU	VERIFICOU	DATA

Desenho:


IE2019_2	-	IE	-	Lic.	-	3	-	00	-	S/E
PROJETO		ESPECIALIDADE		FASE		Nº DOCUMENTO		REVISÃO		ESCALA

Emmanuel Pêso

o técnico

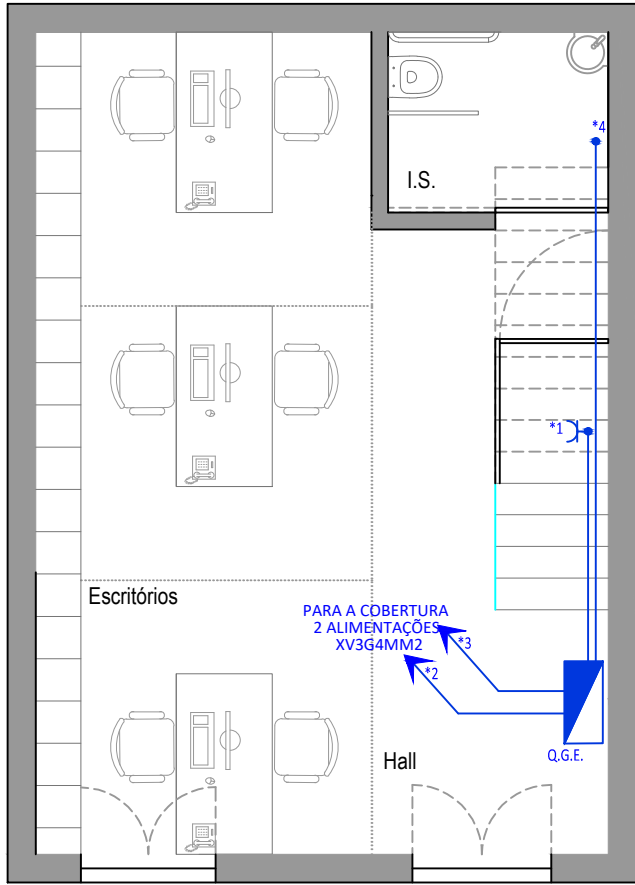

PLANTA R/C

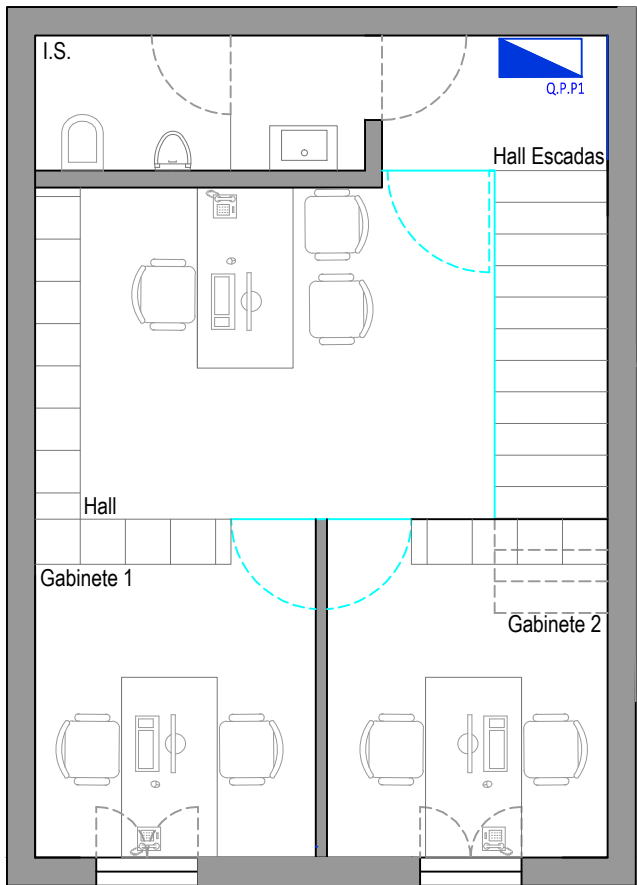

PLANTA PISO 1

Legenda:

Legenda de Rede de Tubos:

- Q.G.E. - Quadro Geral de Entrada
Q.P.P1 - Quadro Parcial Piso 1
B.G.T - Barramento geral de terras
* - Caixa de chão equipada com tomadas de corrente e demais consoante projeto de Ited
*1 - Alimentação cilindro
*2 - Alimentação unidade de ventilação
*3 - Alimentação unidade exterior de ar condicionado
*4 - alimentação sistema chamada

- Downlight LED 4000K 18W Redondo
Downlight LED 4000K 12W Redondo
Downlight LED 4000K 6W Redondo

- Ponto de Luz, casquilho e lâmpada
Aplique Parede LED Elplast Oval 4000K 10W
Interruptor
Comutador de lustre
Comutador de escada
Comutador de escada duplo
Inversor
Sensor de movimento 360°

Observações:

Os materiais empregues poderão ser alterados por outros equivalentes desde que as suas características não influenciem desfavoravelmente o cálculo efetuado em função do cumprimento do regulamento. Essas características devem ser comprovadas pelos respectivos documentos de homologação.

O Diretor da Obra deverá:

- Ler o projeto de comportamento térmico e verificar eventuais alterações introduzidas nas soluções construtivas;
- Em caso de dúvida deverá contactar os projetistas (arquitetura e especialidades), sendo que, deve prevalecer o previsto no presente projecto;
- Mandar executar todas as soluções construtivas previstas no atual projecto e apenas alterar com a concordância expressa e escrita do projetista do presente projeto.
- Criar um registo fotográfico de todas as soluções não visíveis a olho nu após a conclusão da obra (isolamentos de paredes, pavimentos, coberturas, desvãos, tubagem de água quente, etc.);
- Conferir se a qualidade das caixilharias e vidros a colocar satisfazem o previsto no projeto , criando um arquivo com catálogos, documentos técnicos, etc., dos mesmos;
- Não dar a obra por concluída antes de serem colocados e estarem a funcionar todos os elementos previstos no projeto, incluindo persianas, estores, painéis solares, etc.;
- Não permitir alterações dos acabamentos sem a concordância do projetista;
- O Diretor Técnico da Obra deverá passar um termo de conformidade da obra com o especificado nos projetos aprovados.

NOTAS:

A execução dos trabalhos deverá ser realizada de acordo com estes elementos e com o disposto nas respectivas peças escritas, não sendo dispensada a consulta dos restantes projetos constantes do processo

EMANUEL FILIPE
DOS SANTOS PESO

Digitally signed by EMANUEL FILIPE DOS SANTOS PESO
DN: cn=PT, ou=Cartão de Cidadão, ou=Instituição Qualificada
do Cidadão, ou=Cidadão Português, sn=DOS SANTOS
PESO, givenName=EMANUEL FILIPE,
serialNumber=8812802066, cn=EMANUEL FILIPE DOS
SANTOS PESO
Date: 2019.11.21 11:04:36 Z

Revisão	Data	Substitui	Descrição
00	05-10-2019	-	-
		desenho	revisão

Este desenho é propriedade do(s) seu(s) autores, pelo que não pode ser reproduzido, divulgado ou copiado, no todo ou em parte, sem autorização expressa. Reservados todos os direitos pela legislação em vigor. (Decreto-Lei n.º 63/85 de 14 de Março).

Projetos de Engenharia:



http://www.nordesbuild.com e-mail:geral@nordesbuild.com

Promotor

CÂMARA MUNICIPAL DE VIMIOSO

Obra:

Reconstrução de Edifício destinado a Centro Municipal da Proteção Civil
Rua da Praça - Vimioso

Designação:

CIRCUITO DE ALIMENTAÇÕES DIRETAS


Documento:

ESP	ESP	ESP	5/10/2019
PROJETOU	DESENHOU	VERIFICOU	DATA


Desenho:

IE2019_2	-	IE	-	Lic.	-	4	-	00	-	S/E
PROJETO		ESPECIALIDADE		FASE		Nº DOCUMENTO		REVISÃO		ESCALA

o técnico *Emanuel Filipe*

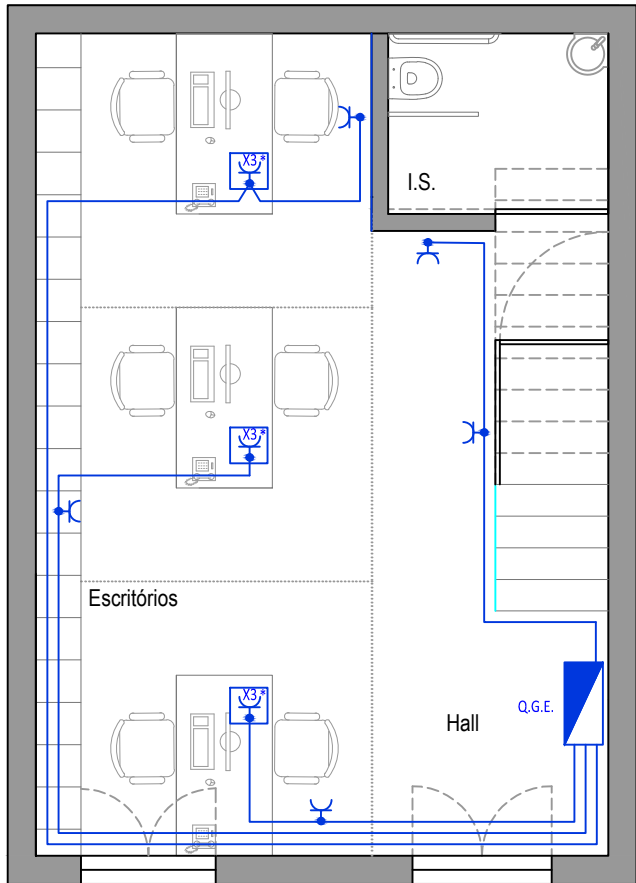

PLANTA R/C

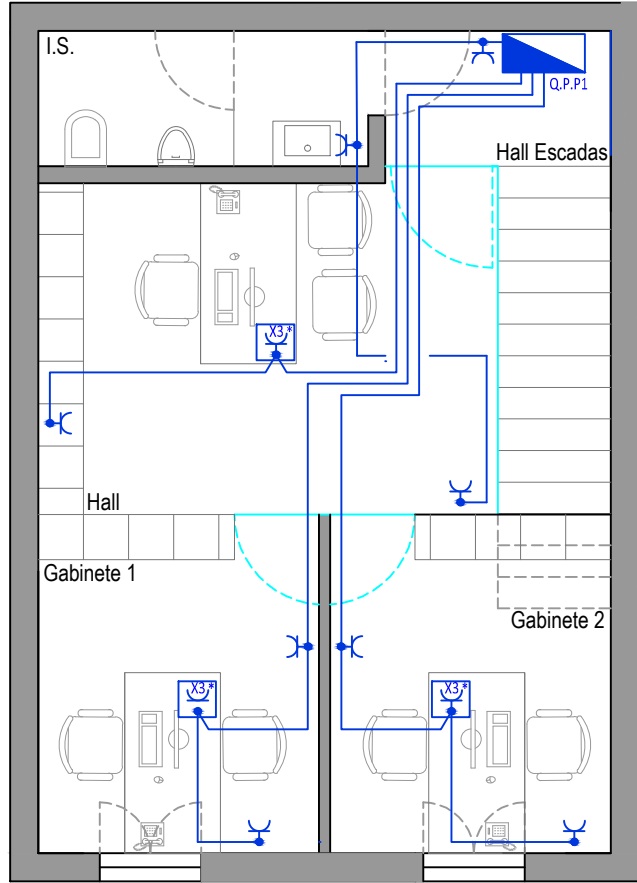

PLANTA PISO 1

Legenda:

Legenda de Rede de Tubos:

- Q.G.E. - Quadro Geral de Entrada
Q.P.P1 - Quadro Parcial Piso 1
B.G.T - Barramento geral de terras
* - Caixa de chão equipada com tomadas de corrente e demais consoante projeto de Ited
*1 - Alimentação cilindro
*2 - Alimentação unidade de ventilação
*3 - Alimentação unidade exterior de ar condicionado
*4 - alimentação sistema chamada

- - Downlight LED 4000K 18W Redondo
○ - Downlight LED 4000K 12W Redondo
○ - Downlight LED 4000K 6W Redondo

- ⊕ - Ponto de Luz, casquilho e lâmpada
⌋ - Aplique Parede LED Elplast Oval 4000K 10W
⏻ - Interruptor
⏻ - Comutador de lustre
⏻ - Comutador de escada
⏻ - Comutador de escada duplo
⏻ - Inversor
⊙ - Sensor de movimento 360°

Observações:

Os materiais empregues poderão ser alterados por outros equivalentes desde que as suas características não influenciem desfavoravelmente o cálculo efetuado em função do cumprimento do regulamento. Essas características devem ser comprovadas pelos respectivos documentos de homologação.

O Diretor da Obra deverá:

- Ler o projeto de comportamento térmico e verificar eventuais alterações introduzidas nas soluções construtivas;
- Em caso de dúvida deverá contactar os projetistas (arquitetura e especialidades), sendo que, deve prevalecer o previsto no presente projecto;
- Mandar executar todas as soluções construtivas previstas no atual projecto e apenas alterar com a concordância expressa e escrita do projetista do presente projeto.
- Criar um registo fotográfico de todas as soluções não visíveis a olho nu após a conclusão da obra (isolamentos de paredes, pavimentos, coberturas, desvãos, tubagem de água quente, etc.);
- Conferir se a qualidade das caixilharias e vidros a colocar satisfazem o previsto no projeto , criando um arquivo com catálogos, documentos técnicos, etc., dos mesmos;
- Não dar a obra por concluída antes de serem colocados e estarem a funcionar todos os elementos previstos no projeto, incluindo persianas, estores, painéis solares, etc.;
- Não permitir alterações dos acabamentos sem a concordância do projetista;
- O Diretor Técnico da Obra deverá passar um termo de conformidade da obra com o especificado nos projetos aprovados.

NOTAS:

A execução dos trabalhos deverá ser realizada de acordo com estes elementos e com o disposto nas respectivas peças escritas, não sendo dispensada a consulta dos restantes projetos constantes do processo


EMANUEL FILIPE
DOS SANTOS PESO

Digitally signed by EMANUEL FILIPE DOS SANTOS PESO
DN: c=PT, ou=Centro de Cidades, ou=Instituto
Qualificado do Cidadão, ou=Cidadão Português,
sn=DOS SANTOS PESO, givenName=EMANUEL FILIPE,
serialNumber=8128052066, cn=EMANUEL FILIPE DOS
SANTOS PESO
Date: 2019.11.21 11:05:31 Z

00	05-10-2019	-	-	Projeto de Licenciamento
Revisão	Data	Substitui		Descrição
		desenho	revisão	

Este desenho é propriedade do(s) seu(s) autores, pelo que não pode ser reproduzido, divulgado ou copiado, no todo ou em parte, sem autorização expressa. Reservados todos os direitos pela legislação em vigor. (Decreto-Lei n.º 63/85 de 14 de Março).

Projetos de Engenharia:

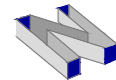

Nordesbuild
Engenharia, Lda.

<http://www.nordesbuild.com> e-mail: geral@nordesbuild.com

Promotor

CÂMARA MUNICIPAL DE VIMIOSO

Obra:

Reconstrução de Edifício destinado a Centro Municipal da Proteção Civil
Rua da Praça - Vimioso

Designação:

CIRCUITOS DE TOMADAS

Documento:


ESP	ESP	ESP	5/10/2019
PROJETOU	DESENHOU	VERIFICOU	DATA

Desenho:


IE2019_2	-	IE	-	Lic.	-	5	-	00	-	S/E
PROJETO		ESPECIALIDADE		FASE		Nº DOCUMENTO		REVISÃO		ESCALA

Emmanuel Pê

o técnico

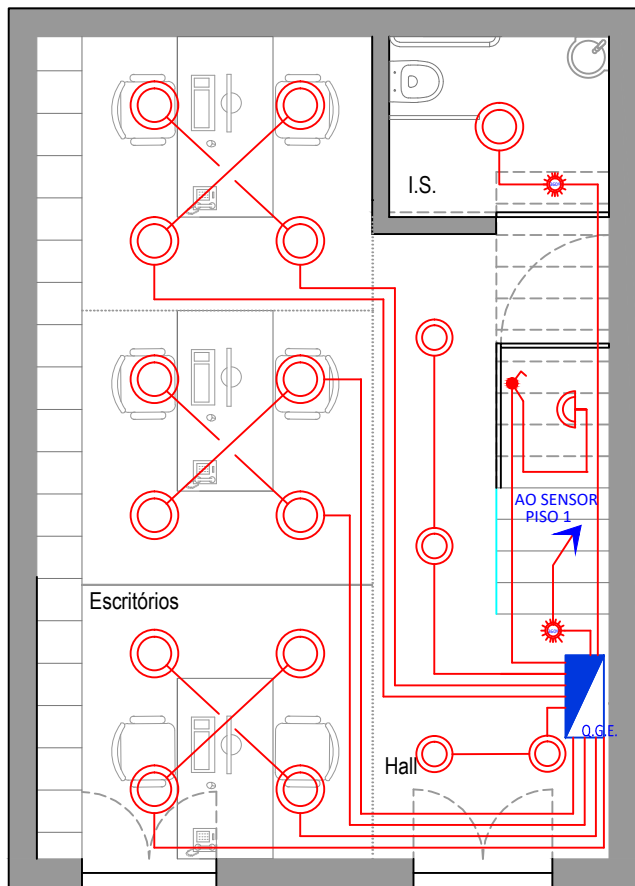

PLANTA R/C

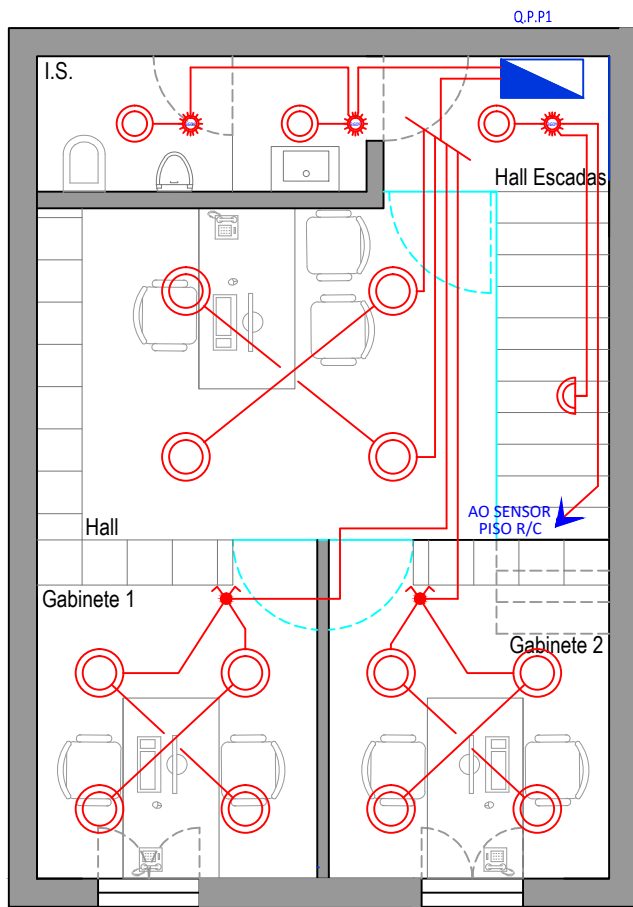

PLANTA PISO 1

Legenda:

Legenda de Rede de Tubos:

Q.G.E. - Quadro Geral de Entrada
Q.P.P1 - Quadro Parcial Piso 1
B.G.T - Barramento geral de terras
* - Caixa de chão equipada com tomadas de corrente e demais consoante projeto de Ited
*1 - Alimentação cilindro
*2 - Alimentação unidade de ventilação
*3 - Alimentação unidade exterior de ar condicionado
*4 - alimentação sistema chamada

○ - Downlight LED 4000K 18W Redondo
○ - Downlight LED 4000K 12W Redondo
○ - Downlight LED 4000K 6W Redondo

⊕ - Ponto de Luz, casquilho e lâmpada
⌋ - Aplique Parede LED Elplast Dval 4000K 10W
⚡ - Interruptor
⚡ - Comutador de lustre
⚡ - Comutador de escada
⚡ - Comutador de escada duplo
⚡ - Inversor
⚡ - Sensor de movimento 360°

Observações:

Os materiais empregues poderão ser alterados por outros equivalentes desde que as suas características não influenciem desfavoravelmente o cálculo efetuado em função do cumprimento do regulamento. Essas características devem ser comprovadas pelos respectivos documentos de homologação.

O Diretor da Obra deverá:

- Ler o projeto de comportamento térmico e verificar eventuais alterações introduzidas nas soluções construtivas;
- Em caso de dúvida deverá contactar os projetistas (arquitetura e especialidades), sendo que, deve prevalecer o previsto no presente projecto;
- Mandar executar todas as soluções construtivas previstas no atual projecto e apenas alterar com a concordância expressa e escrita do projetista do presente projeto.
- Criar um registo fotográfico de todas as soluções não visíveis a olho nu após a conclusão da obra (isolamentos de paredes, pavimentos, coberturas, desvãos, tubagem de água quente, etc.);
- Conferir se a qualidade das caixilharias e vidros a colocar satisfazem o previsto no projeto , criando um arquivo com catálogos, documentos técnicos, etc., dos mesmos;
- Não dar a obra por concluída antes de serem colocados e estarem a funcionar todos os elementos previstos no projeto, incluindo persianas, estores, painéis solares, etc.;
- Não permitir alterações dos acabamentos sem a concordância do projetista;
- O Diretor Técnico da Obra deverá passar um termo de conformidade da obra com o especificado nos projetos aprovados.

NOTAS:

A execução dos trabalhos deverá ser realizada de acordo com estes elementos e com o disposto nas respectivas peças escritas, não sendo dispensada a consulta dos restantes projetos constantes do processo


EMANUEL FILIPE
DOS SANTOS
PESO

Digitally signed by EMANUEL FILIPE DOS SANTOS PESO
DN: cn=PT, o=Cartão de Cidadão, ou=Assinatura
Qualificada do Cidadão, ou=Cidadão Português,
sn=DOS SANTOS PESO, givenName=EMANUEL
FILIPE, serialNumber=8128052066, cn=EMANUEL
FILIPE DOS SANTOS PESO
Date: 2019.11.21 11:06:34 Z

00	05-10-2019	-	-	Projeto de Licenciamento
Revisão	Data	Substitui		Descrição
		desenho	revisão	

Este desenho é propriedade do(s) seu(s) autores, pelo que não pode ser reproduzido, divulgado ou copiado, no todo ou em parte, sem autorização expressa. Reservados todos os direitos pela legislação em vigor. (Decreto-Lei n.º 63/85 de 14 de Março).

Projetos de Engenharia:

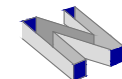

Nordesbuild
Engenharia, Lda.

<http://www.nordesbuild.com> e-mail: geral@nordesbuild.com

Promotor

CÂMARA MUNICIPAL DE VIMIOSO

Obra:

Reconstrução de Edifício destinado a Centro Municipal da Proteção Civil
Rua da Praça - Vimioso

Designação:

CIRCUITOS DE ILUMINAÇÃO NORMAL

Documento:


ESP	ESP	ESP	5/10/2019
PROJETOU	DESENHOU	VERIFICOU	DATA

Desenho:

IE2019_2	-	IE	-	Lic.	-	06	-	00	-	S/E
PROJETO		ESPECIALIDADE		FASE		Nº DOCUMENTO		REVISÃO		ESCALA

Legenda da rede de cabos de emergência

- cabo de alimentação das emergêncas (XV3G1,5mm2)

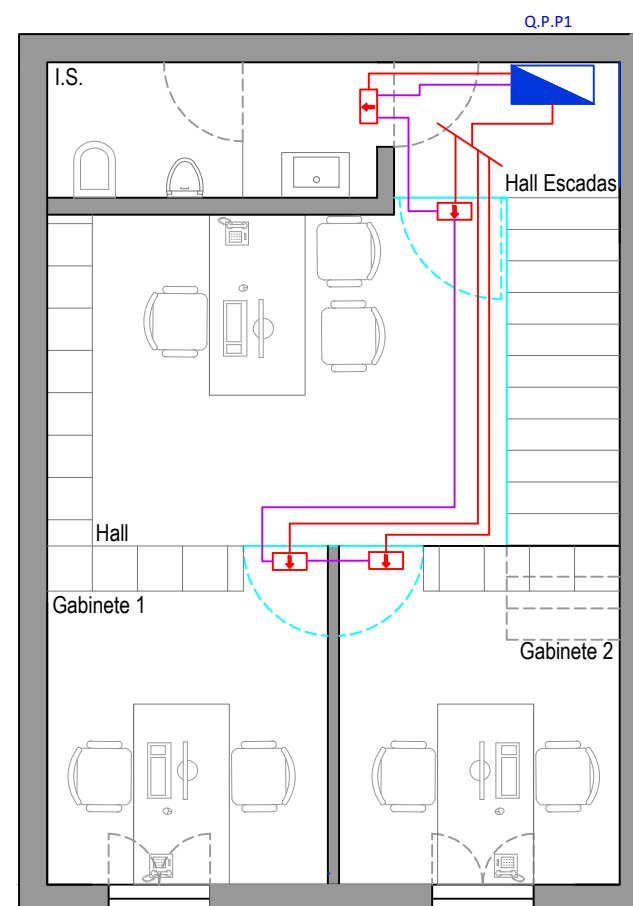

Digitally signed by EMANUEL FILIPE DOS SANTOS PESO
DN: o=PT, ou=Cartão de Cidadão, ou=Assinatura
Qualificada do Cidadão, ou=Cidadão Português,
sn=DOS SANTOS PESO, givenName=EMANUEL
FILIPE, serialNumber=B1128052066,
cn=EMANUEL FILIPE DOS SANTOS PESO
Date: 2019.11.21 11:07:30 Z


Este desenho é propriedade do(s) seu(s) autores, pelo que não pode ser reproduzido, divulgado ou copiado, no todo ou em parte, sem autorização expressa. Reservados todos os direitos pela legislação em vigor. (Decreto-Lei n.º 63/85 de 14 de Março).

<http://www.nordesbuild.com> e-mail: geral@nordesbuild.com

IE2019_2 - IE - Lic. - 07 - 00 S/E

o técnico Emanuel Filipe

QUADRO PARCIAL PISO 1 – (Q.P.P1)

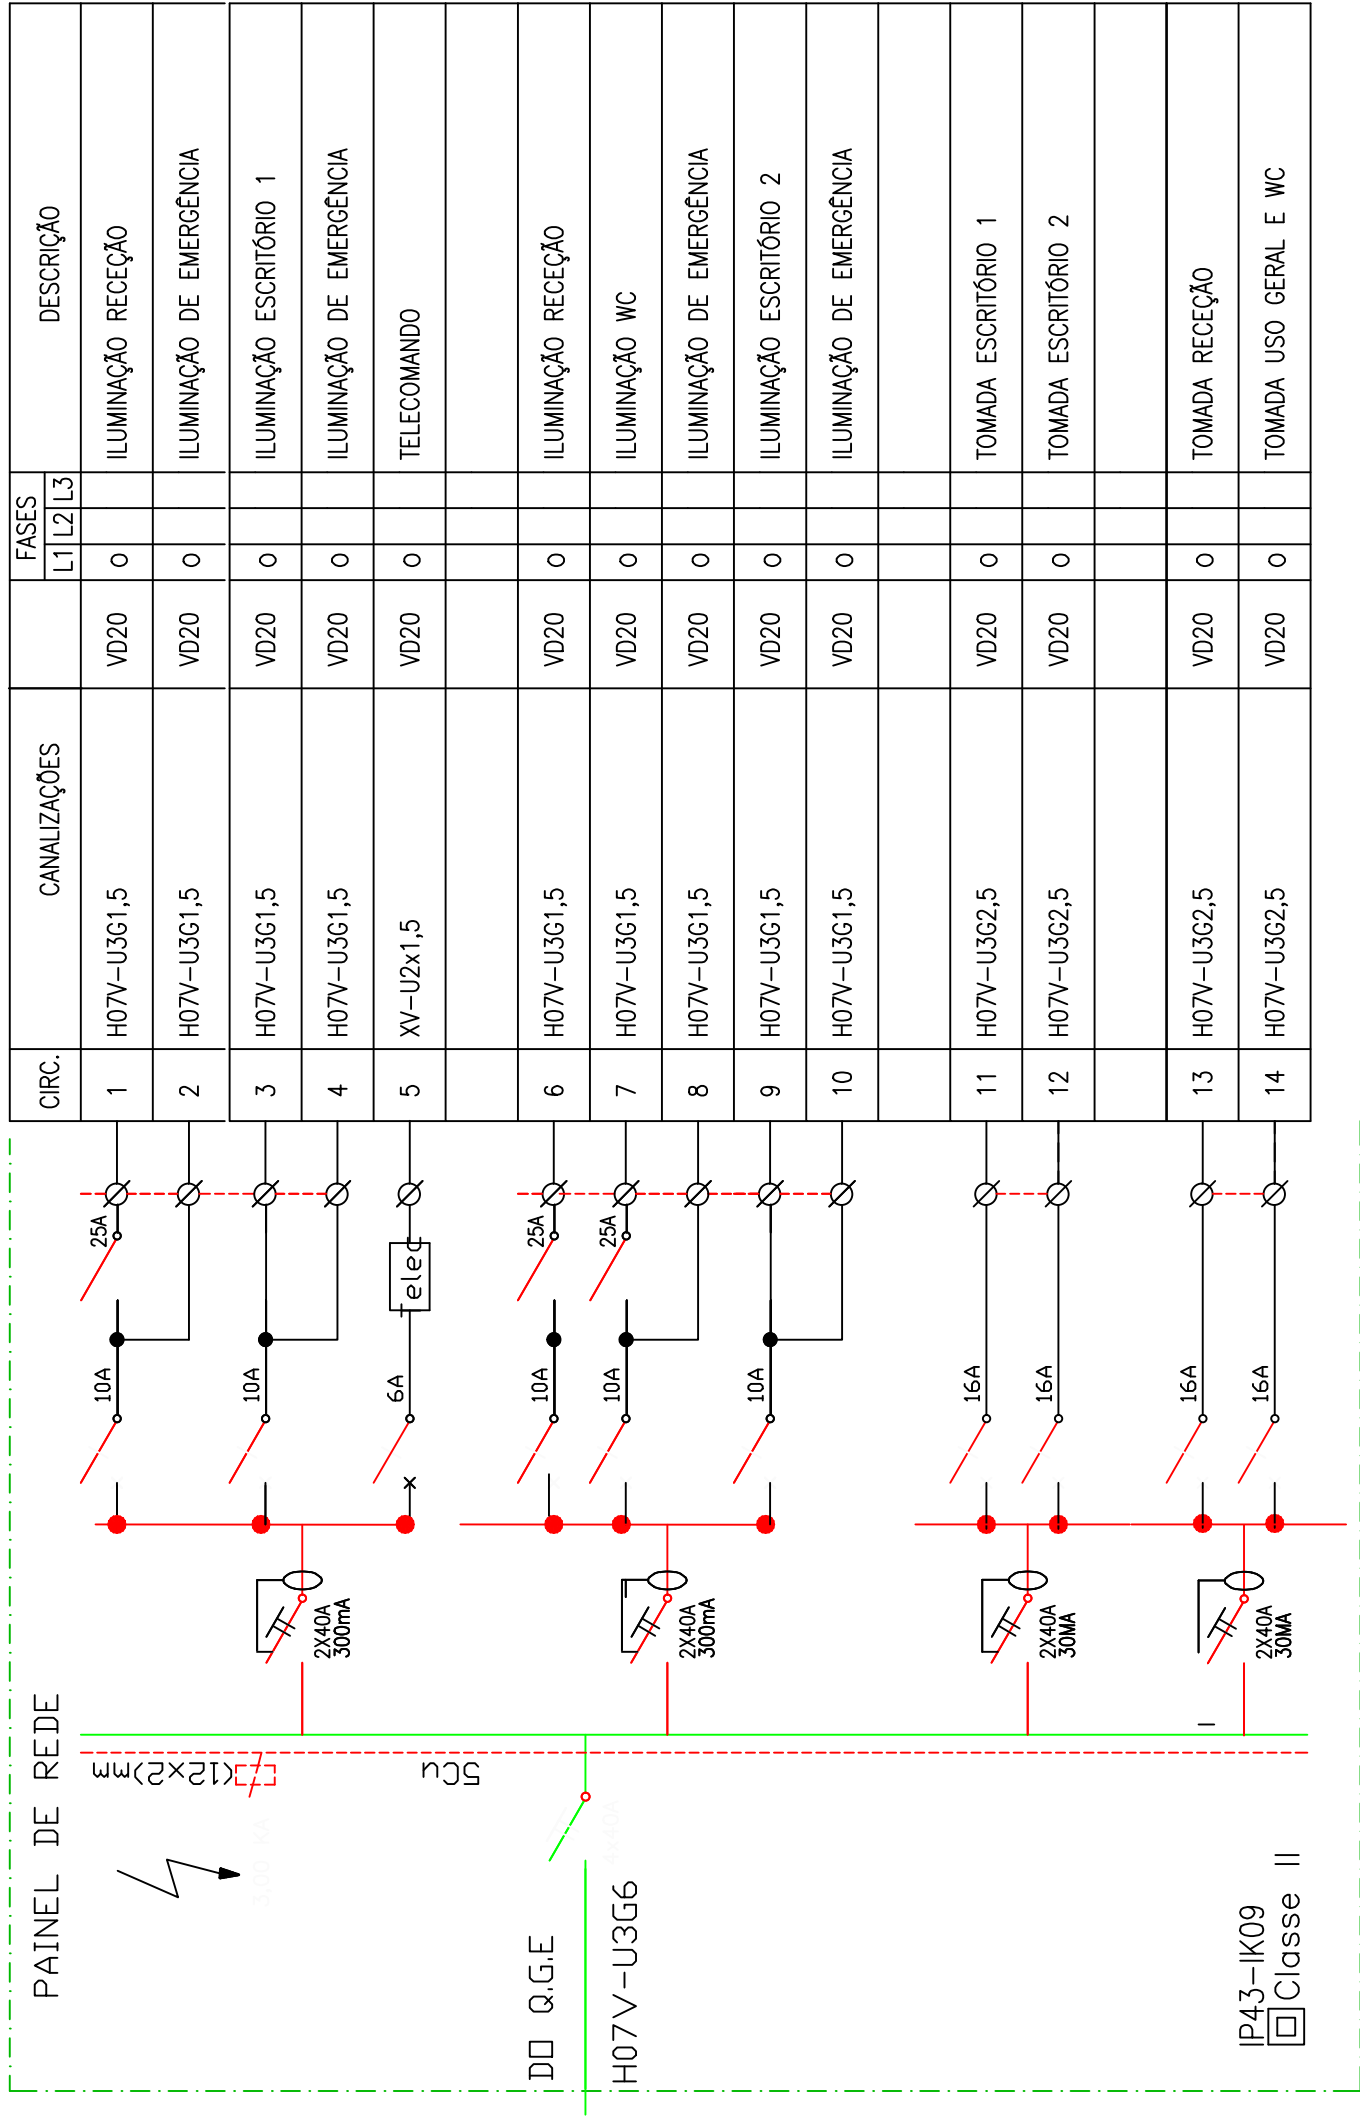

Legenda:

Observações:

Os materiais empregues poderão ser alterados por outros equivalentes desde que as suas características não influenciem desfavoravelmente o cálculo efetuado em função do cumprimento do regulamento. Essas características devem ser comprovadas pelos respectivos documentos de homologação.

O Diretor da Obra deverá:

- Ler o projeto de comportamento térmico e verificar eventuais alterações introduzidas nas soluções construtivas;
- Em caso de dúvida deverá contactar os projetistas (arquitetura e especialidades), sendo que, deve prevalecer o previsto no presente projecto;
- Mandar executar todas as soluções construtivas previstas no atual projecto e apenas alterar com a concordância expressa e escrita do projetista do presente projeto.
- Criar um registo fotográfico de todas as soluções não visíveis a olho nu após a conclusão da obra (isolamentos de paredes, pavimentos, coberturas, desvãos, tubagem de água quente, etc.);
- Conferir se a qualidade das caixilharias e vidros a colocar satisfazem o previsto no projeto , criando um arquivo com catálogos, documentos técnicos, etc., dos mesmos;
- Não dar a obra por concluída antes de serem colocados e estarem a funcionar todos os elementos previstos no projeto, incluindo persianas, estores, painéis solares, etc.;
- Não permitir alterações dos acabamentos sem a concordância do projetista;
- O Diretor Técnico da Obra deverá passar um termo de conformidade da obra com o especificado nos projetos aprovados.

NOTAS:

A execução dos trabalhos deverá ser realizada de acordo com estes elementos e com o disposto nas respectivas peças escritas, não sendo dispensada a consulta dos restantes projetos constantes do processo

EMANUEL FILIPE
DOS SANTOS PESO

Digitally signed by EMANUEL FILIPE DOS SANTOS PESO
DN: cn=PT, o=Cartão de Cidadão, ou=Assinatura
Qualificada do Cidadão, ou=Cidadão Português,
sn=DOS SANTOS PESO, givenName=EMANUEL FILIPE,
serialNumber=48120533066, cn=EMANUEL FILIPE DOS
SANTOS PESO
Date: 2019.11.21 11:09:36 Z

00	05-10-2019	-	-	Projeto de Licenciamento
Revisão	Data	Substitui desenho	revisão	Descrição

Este desenho é propriedade do(s) seu(s) autores, pelo que não pode ser reproduzido, divulgado ou copiado, no todo ou em parte, sem autorização expressa. Reservados todos os direitos pela legislação em vigor. (Decreto-Lei n.º 63/85 de 14 de Março).

Projetos de Engenharia:



<http://www.nordesbuild.com> e-mail: geral@nordesbuild.com

Promotor

CÂMARA MUNICIPAL DE VIMIOSO

Obra:

Reconstrução de Edifício destinado a Centro Municipal da Proteção Civil
Rua da Praça - Vimioso

Designação:

REDE PARES DE COBRE E COAXIAIS

Documento:

ESP PROJETO ESP DESENHO ESP VERIFICOU 5/10/2019 DATA

Desenho:

IE2019_2 - IE - Lic. - 09 - 00 1:100 ESCALA