



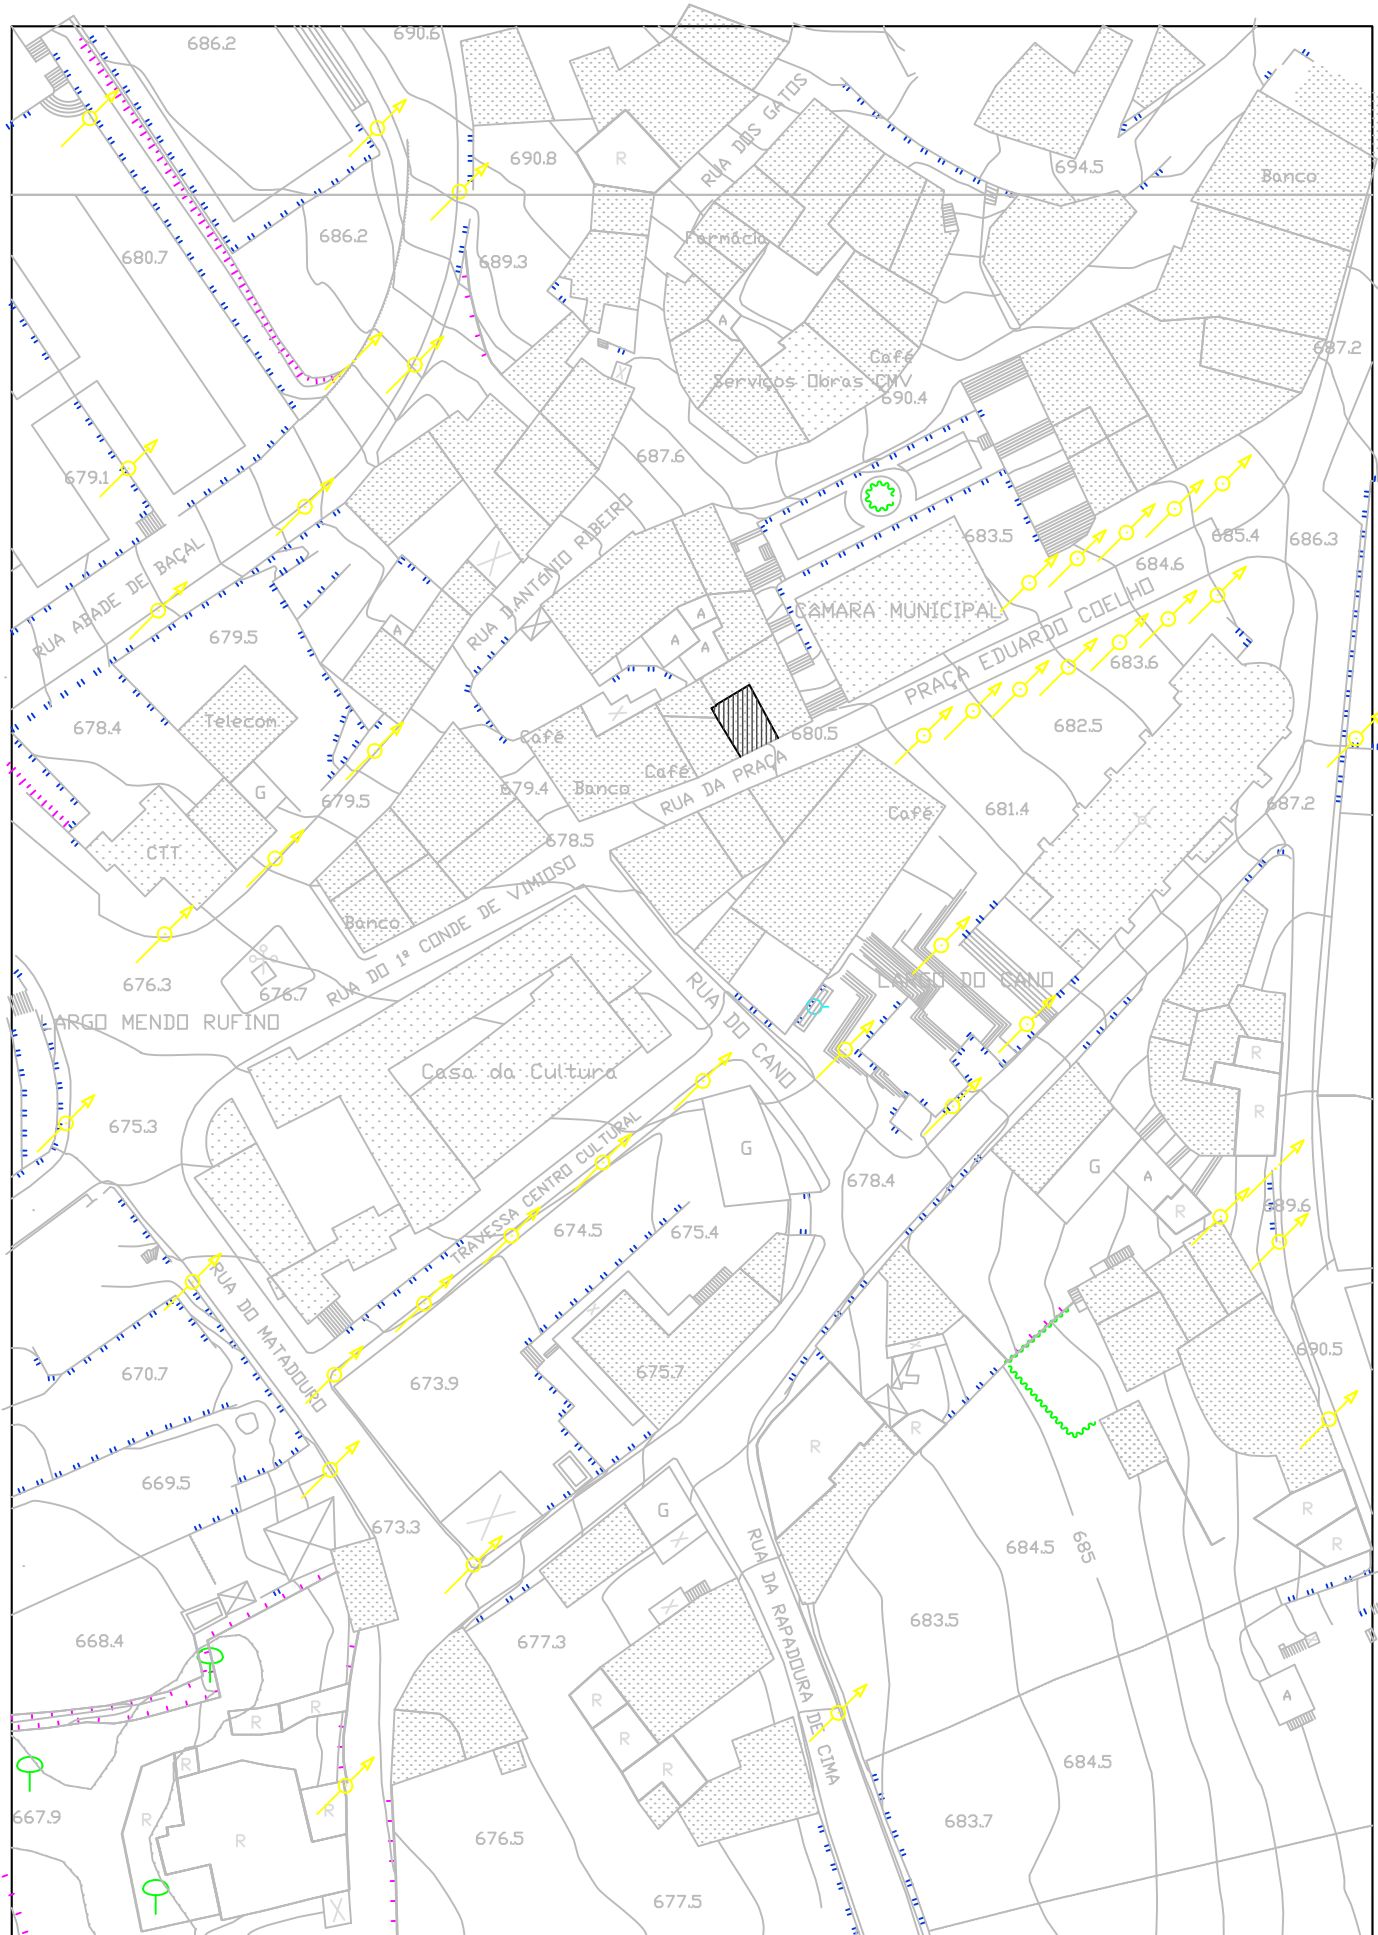

Câmara Municipal de Vimioso		Processo
Reconstrução de um edifício destinado a Centro Municipal de Proteção Civil		Fase
		Data
		Nov 2019
		Escala
		1:100
Planta de Localização		Desenho nº
Conteúdo	Projeto de Demolição	Des. 01
Coordenação	Análisa Martins, Eng.ª Civil	




Câmara Municipal de Vimioso		Processo
Reconstrução de um edifício destinado a Centro Municipal de Proteção Civil		Fase
		Data
		Nov 2019
Planta Implantação		Escala
		1:100
Conteúdo		Desenho nº
TÉCNICO RESPONSÁVEL:	Projeto de Demolição	Des. 02
Analisa Martins, Eng.ª Civil		

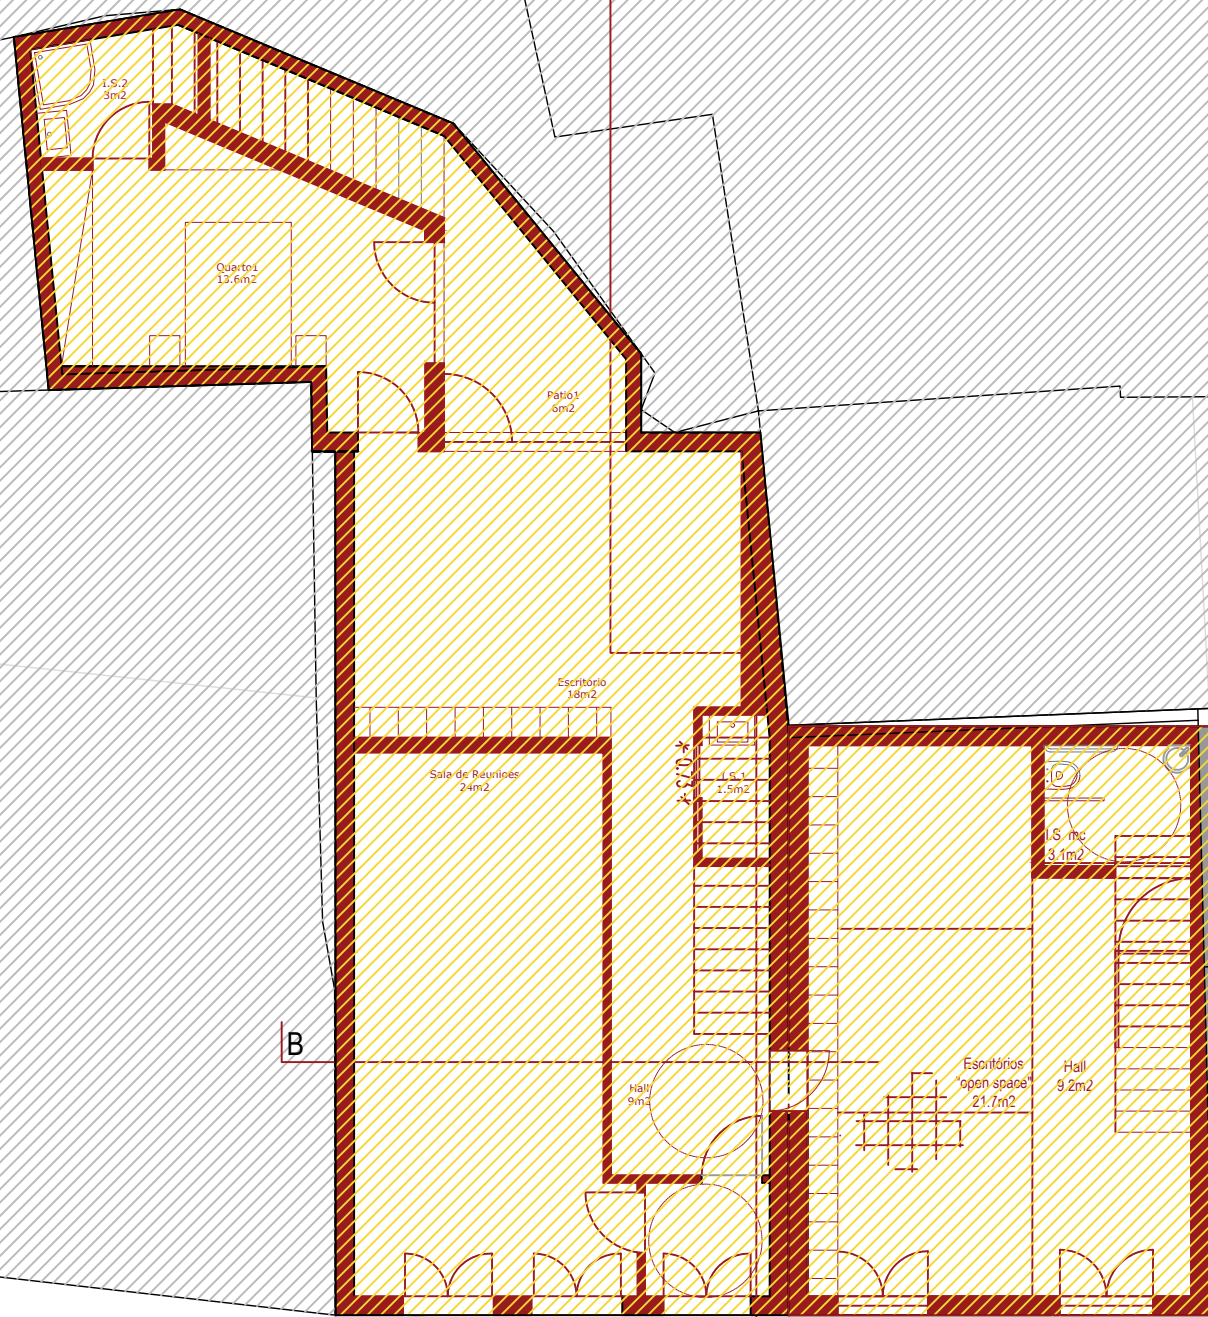

Edifício 2
Res-do-chão

Edifício 1
Res-do-chão

RUA DA PRAÇA

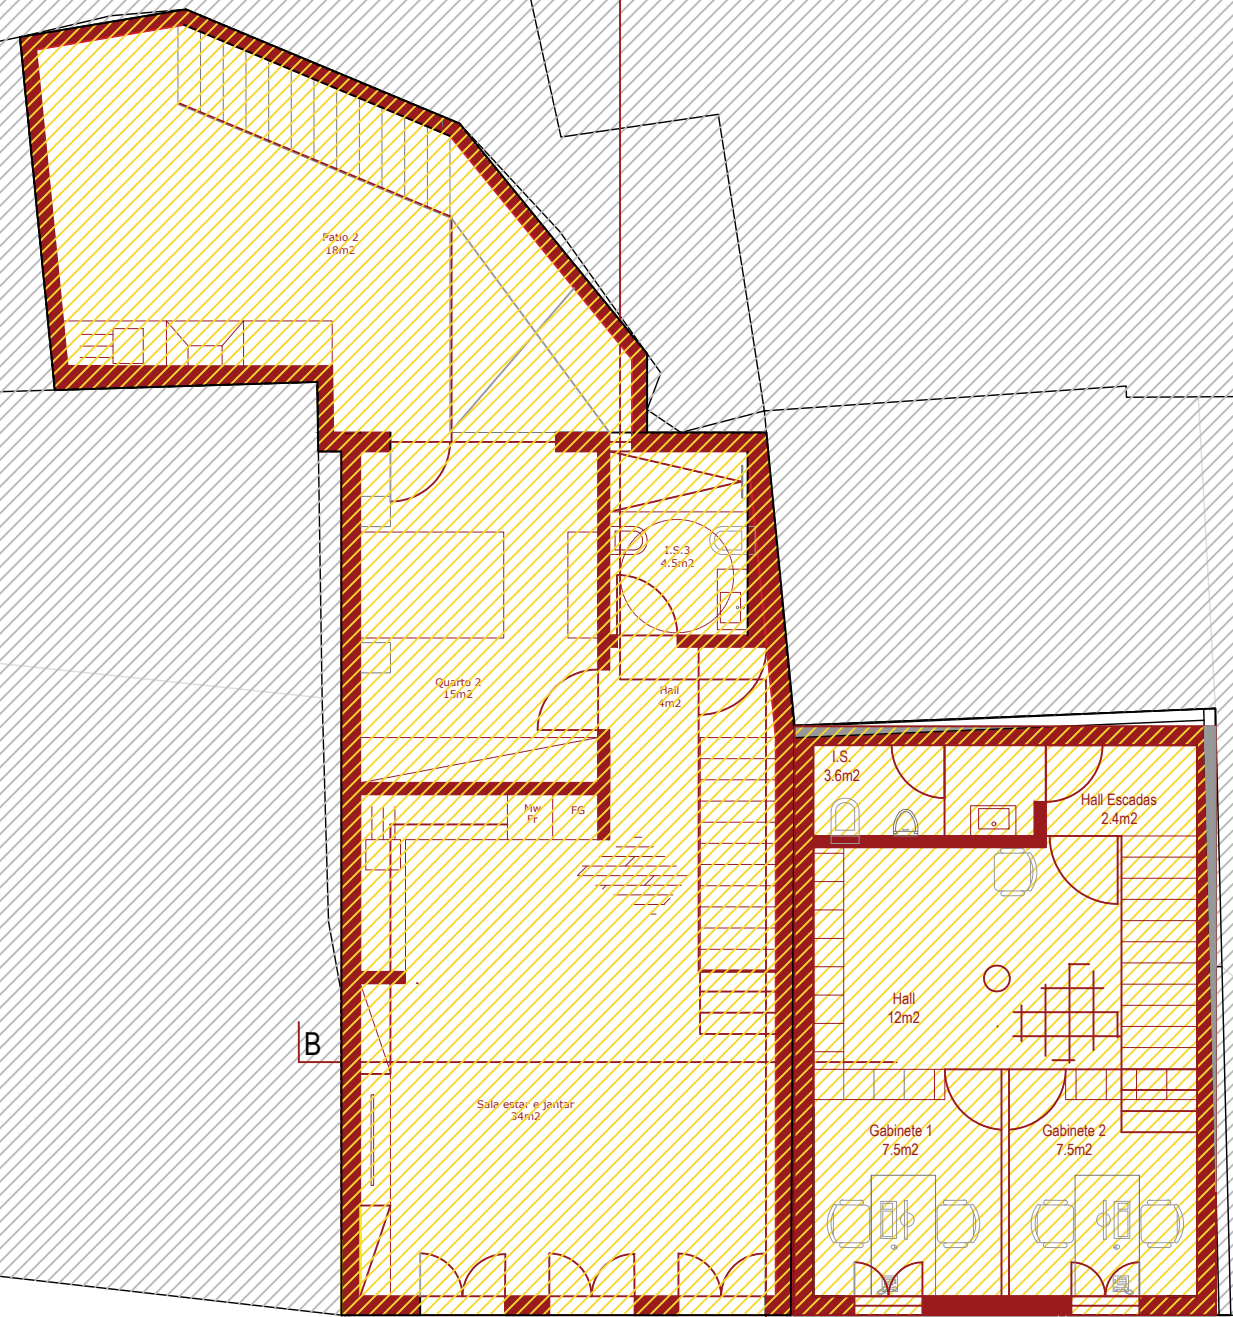

Edifício 2
Piso 1

Edifício 1
Piso 1

RUA DA PRAÇA

Câmara Municipal de Vimioso		Processo
Reconstrução de um edifício destinado a Centro Municipal de Proteção Civil		Fase
		Data
		Nov 2019
		Escala
1:100		Desenho nº
Conteúdo		
Plantas		
Coordenação		
Projeto de Demolição		Des. 03
Análisa Martins, Eng.ª Civil		