





Câmara Municipal de Vimioso		Processo
Reconstrução de edifício para Alojamento e abastecimento de desalojados em situação de catástrofe.		Fase
		Levantamento
		Data
		Julho 2019
		Escala
		1:100
Conteúdo		Desenho nº
Planta Implantação		Arq. 02
TÉCNICO RESPONSÁVEL:	COORDENAÇÃO:	
António Coelho, ARQ.	António Coelho, ARQ.	

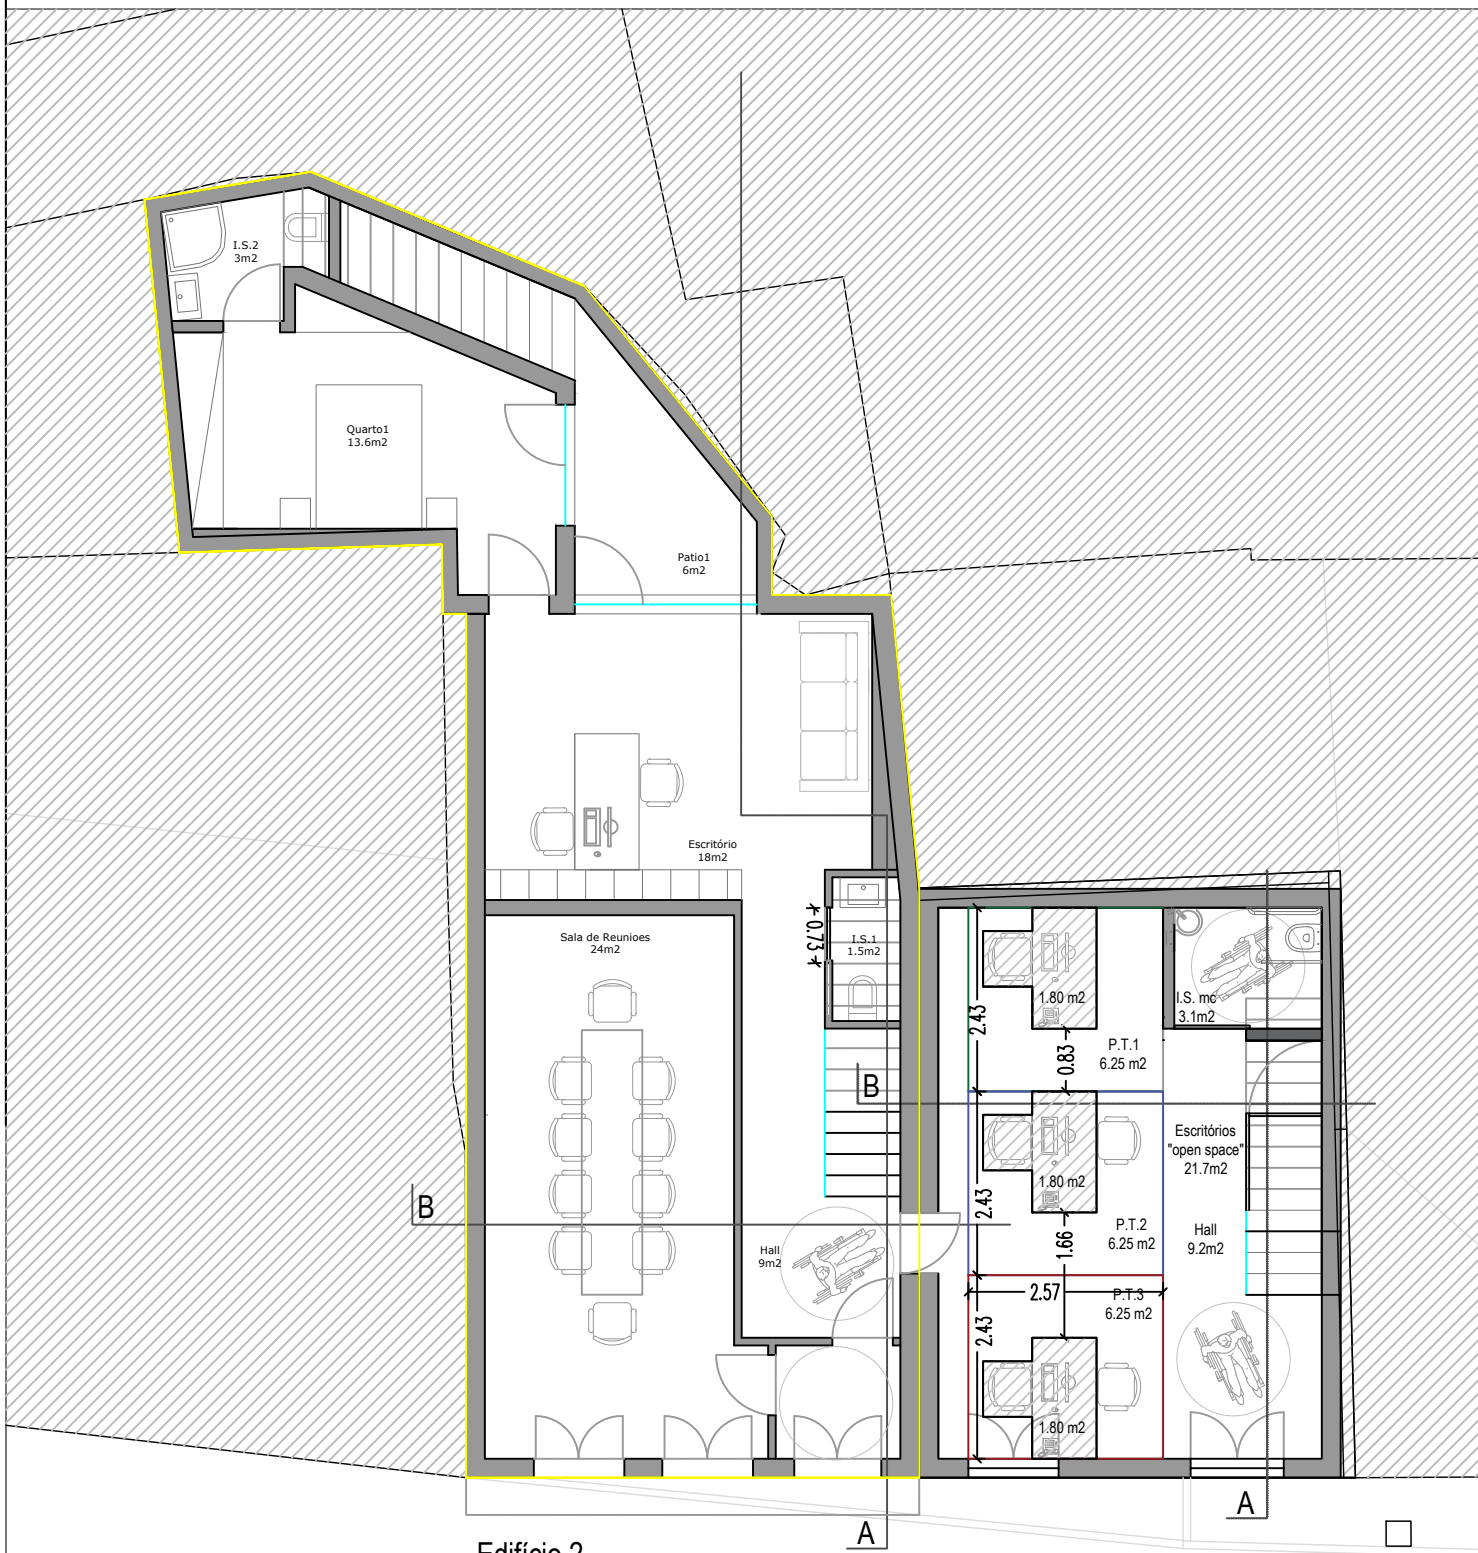

Edifício 2
Res-do-chão


RUA DA PRAÇA

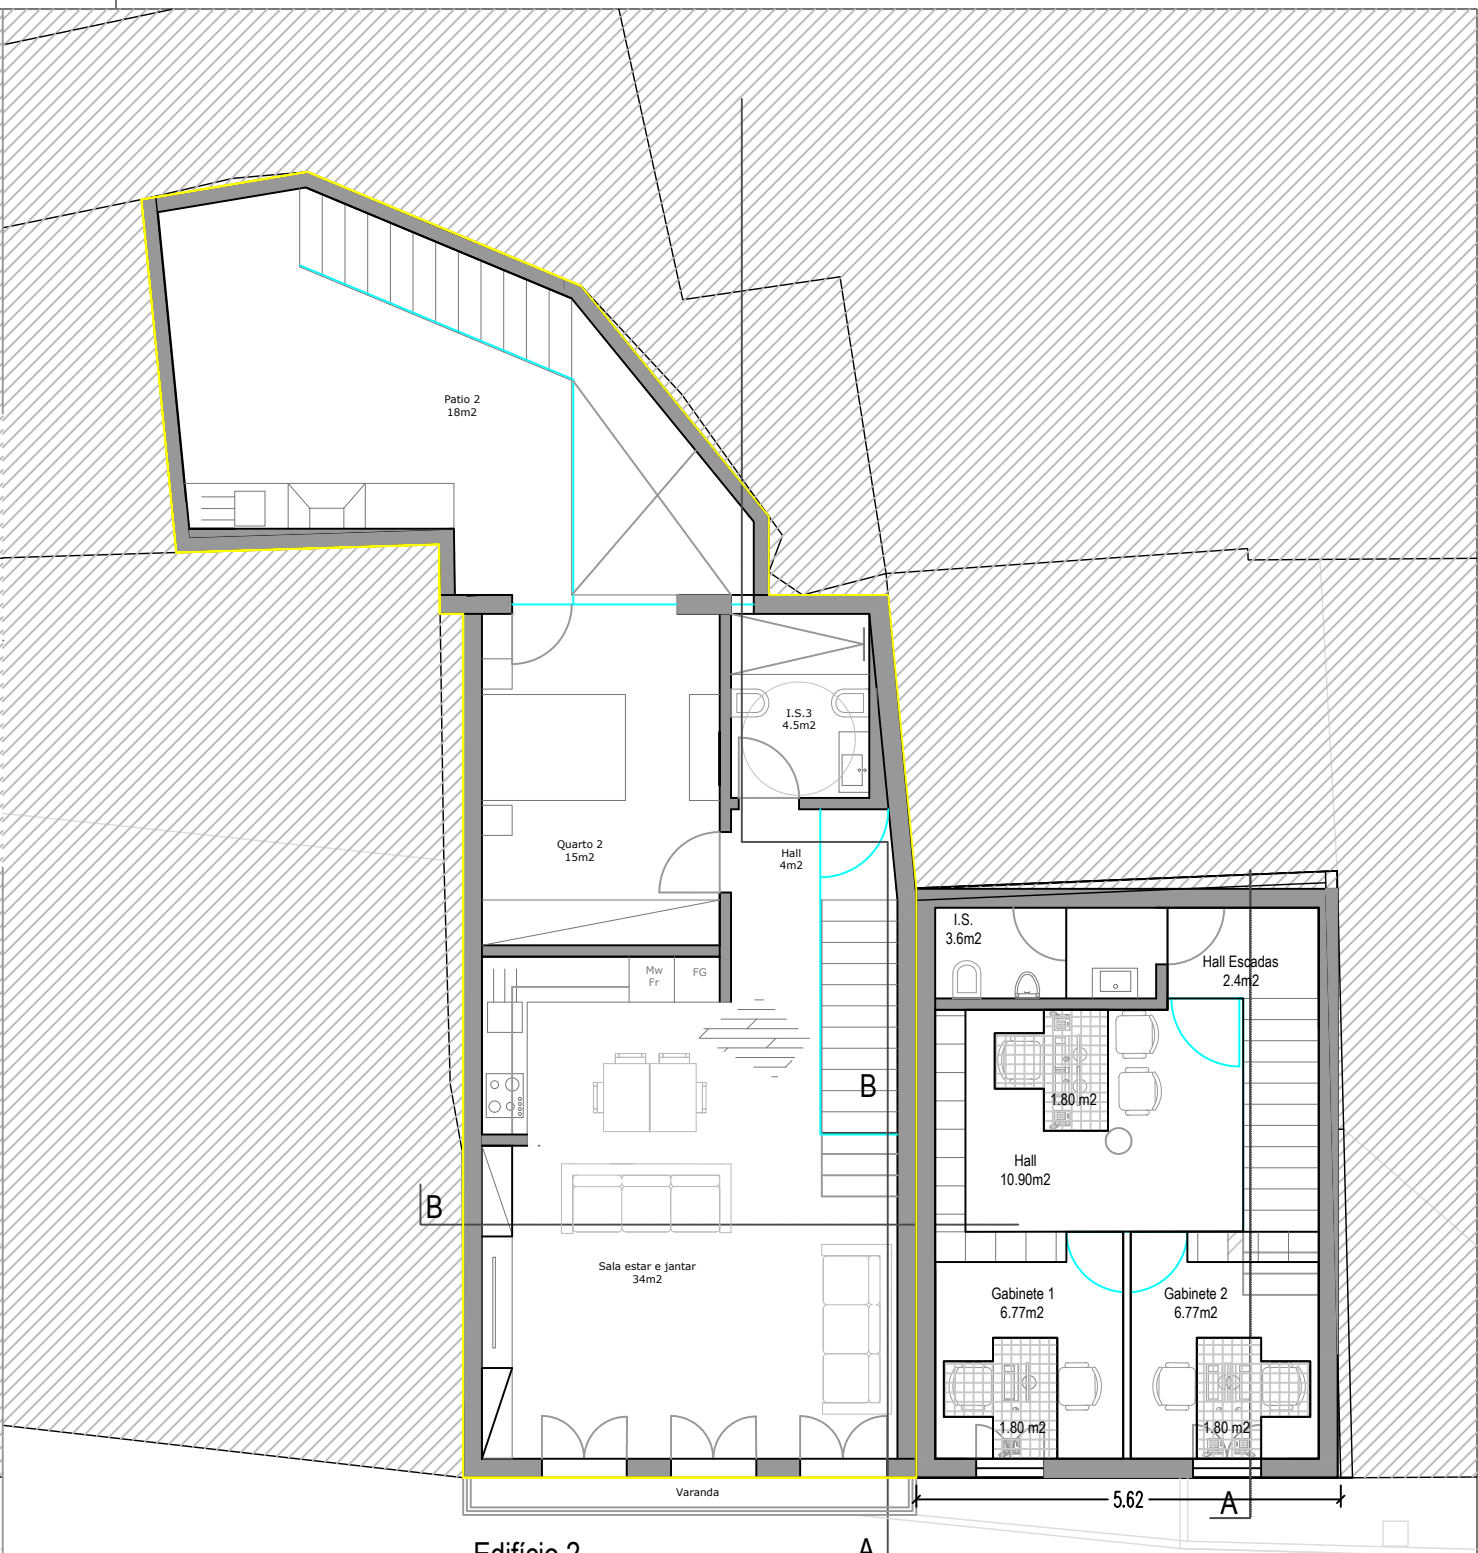


Edifício 2
Piso 1

RUA DA PRAÇA

Câmara Municipal de Vimioso		Processo	
Reconstrução de edifício para Alojamento e abastecimento de desalojados em situação de catástrofe.		Fase	Projeto de Arquitetura
		Data	Julho 2019
		Escala	1:100
Conteúdo	Plantas		Desenho nº
Coordenação	António Coelho, ARQ.	Projeto de Arquitetura	António Coelho, ARQ.

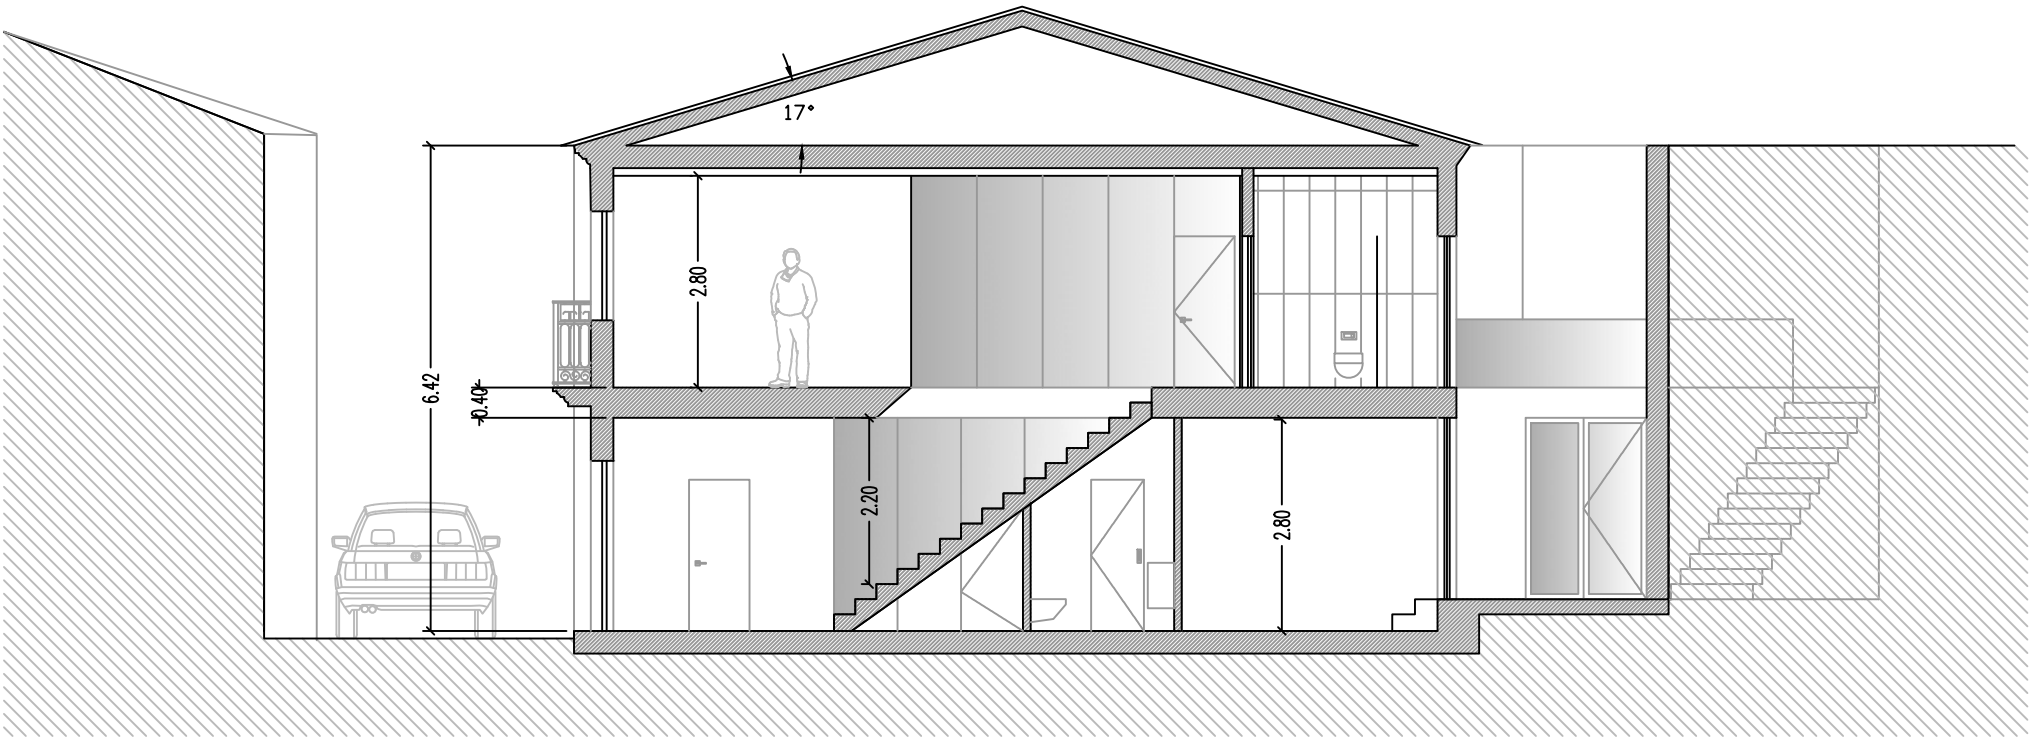

Corte A

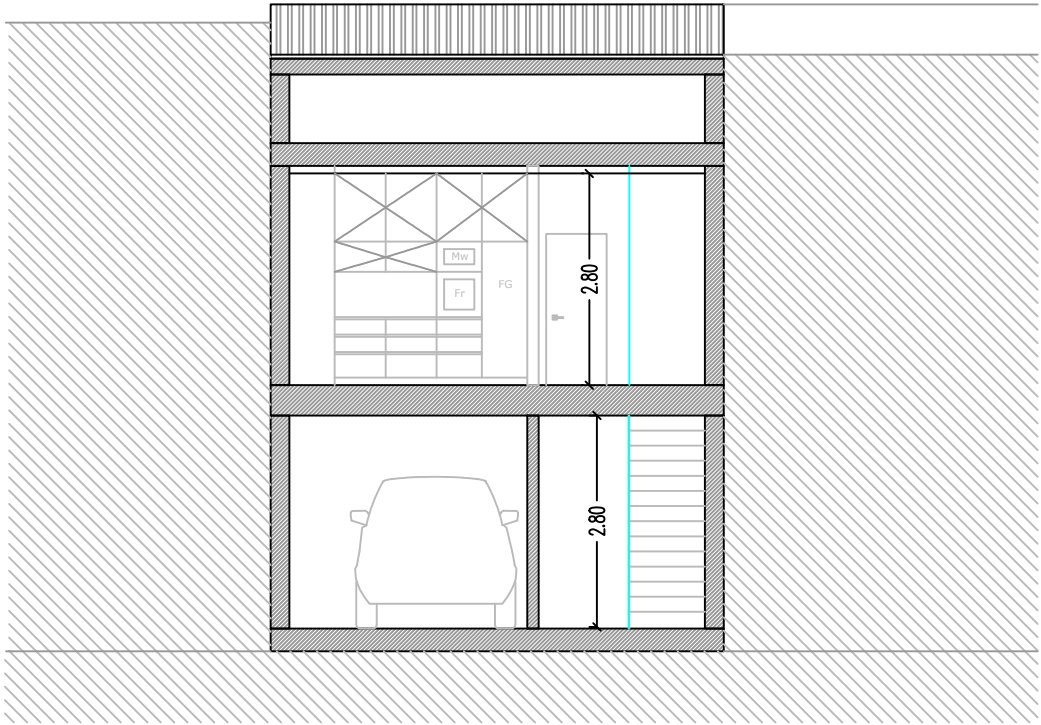


Corte B

Câmara Municipal de Vimioso		Processo	
Reconstrução de edifício para Alojamento e abastecimento de desalojados em situação de catástrofe.		Fase	Projeto de Arquitetura
		Data	Julho 2019
		Escala	1:100
Conteúdo	Cortes		Desenho nº
Coordenação	António Coelho, ARQ.	Projeto de Arquitetura	António Coelho, ARQ.
Arq. 04			




PERFIL DA RUA EXISTENTE

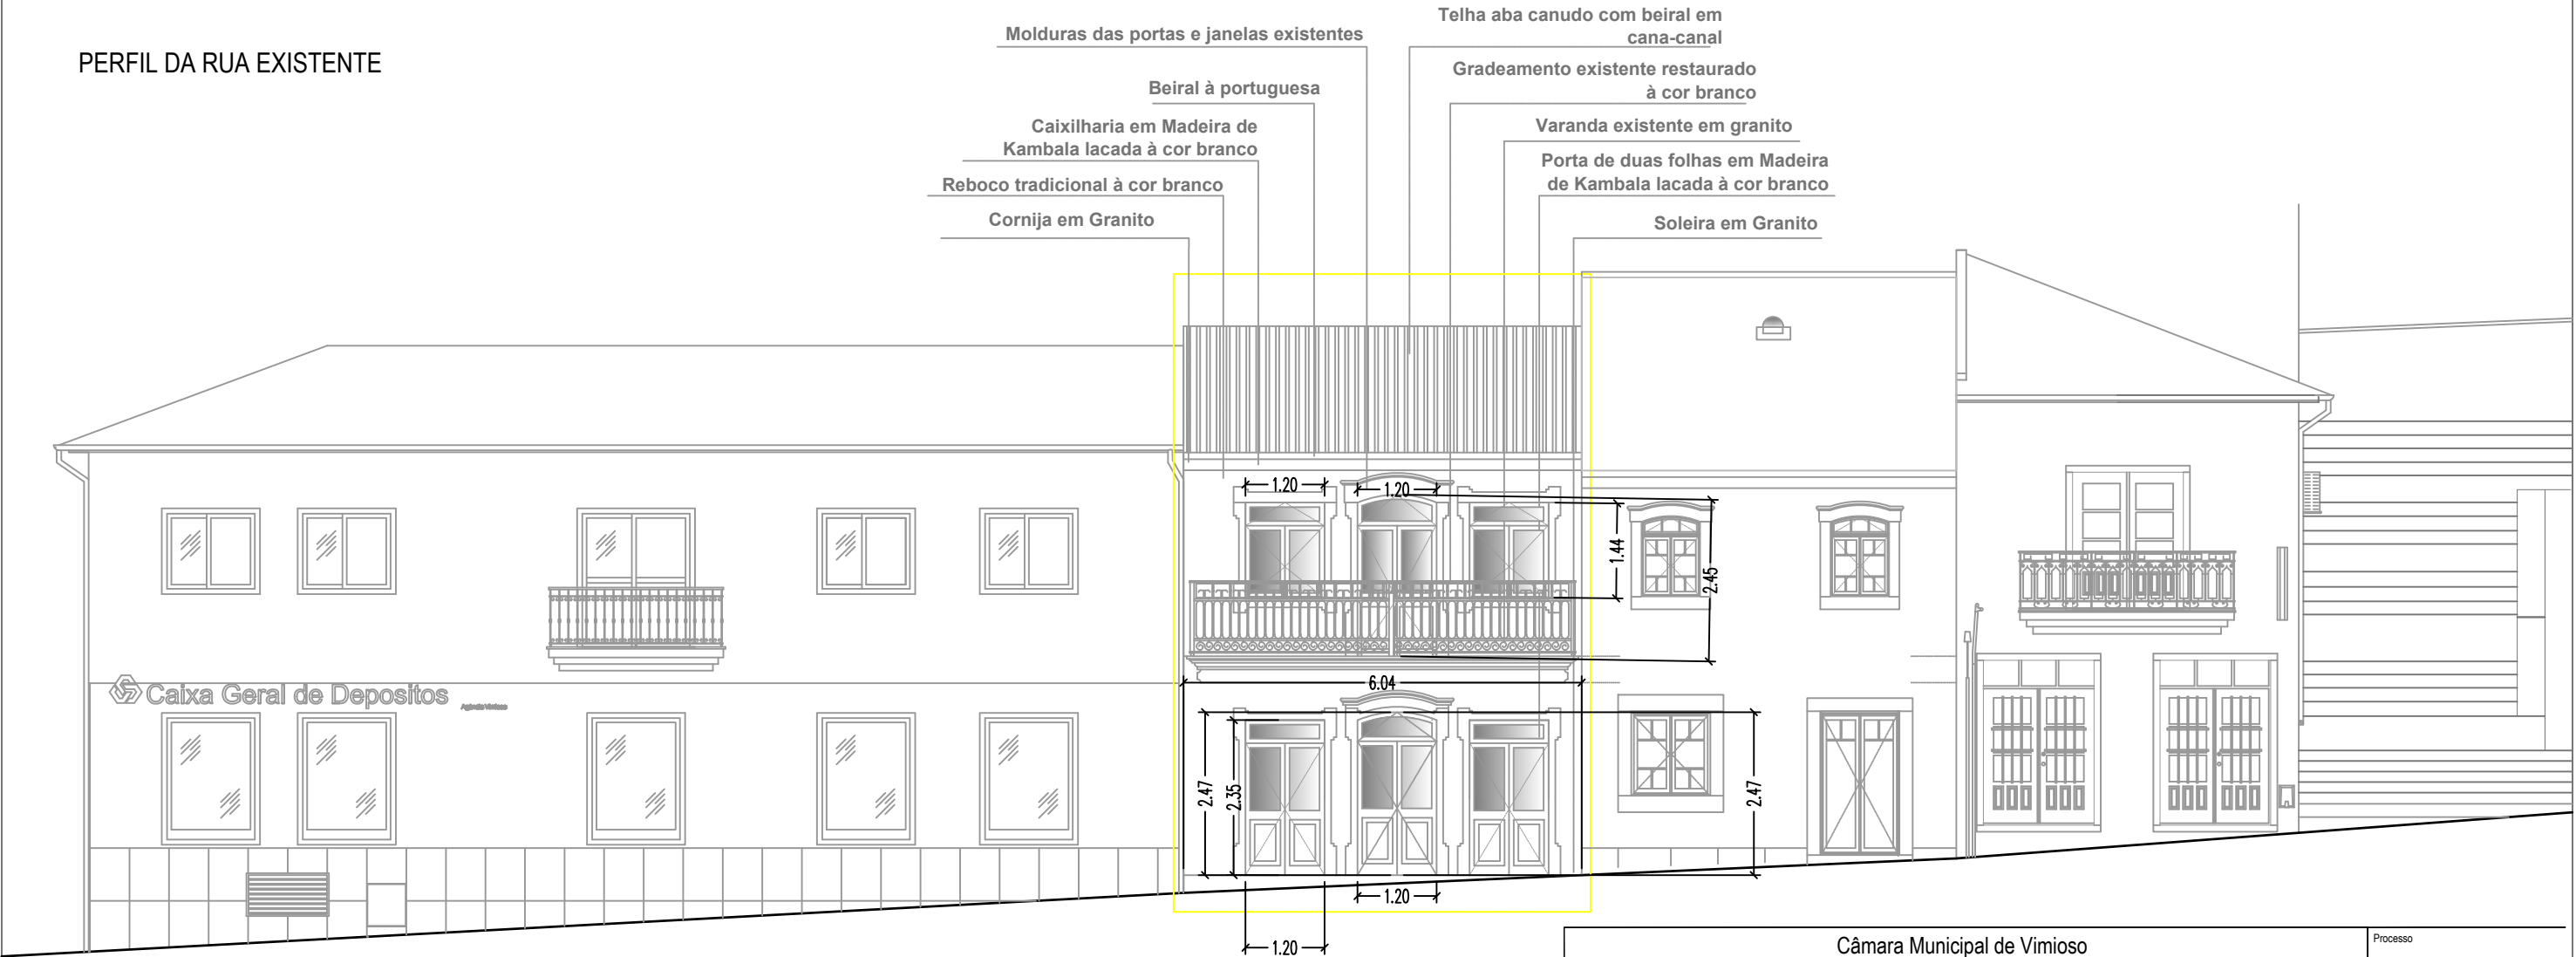

PERFIL DA RUA PROPOSTO

Câmara Municipal de Vimioso		Processo	
Reconstrução de edifício para Alojamento e abastecimento de desalojados em situação de catastrophe.		Fase	Projeto de Arquitetura
		Data	Julho 2019
		Escala	1:100
Conteúdo		Desenho nº	
Coordenação	António Coelho, ARQ.		
Projeto de Arquitetura		António Coelho, ARQ.	
		Arq. 05	

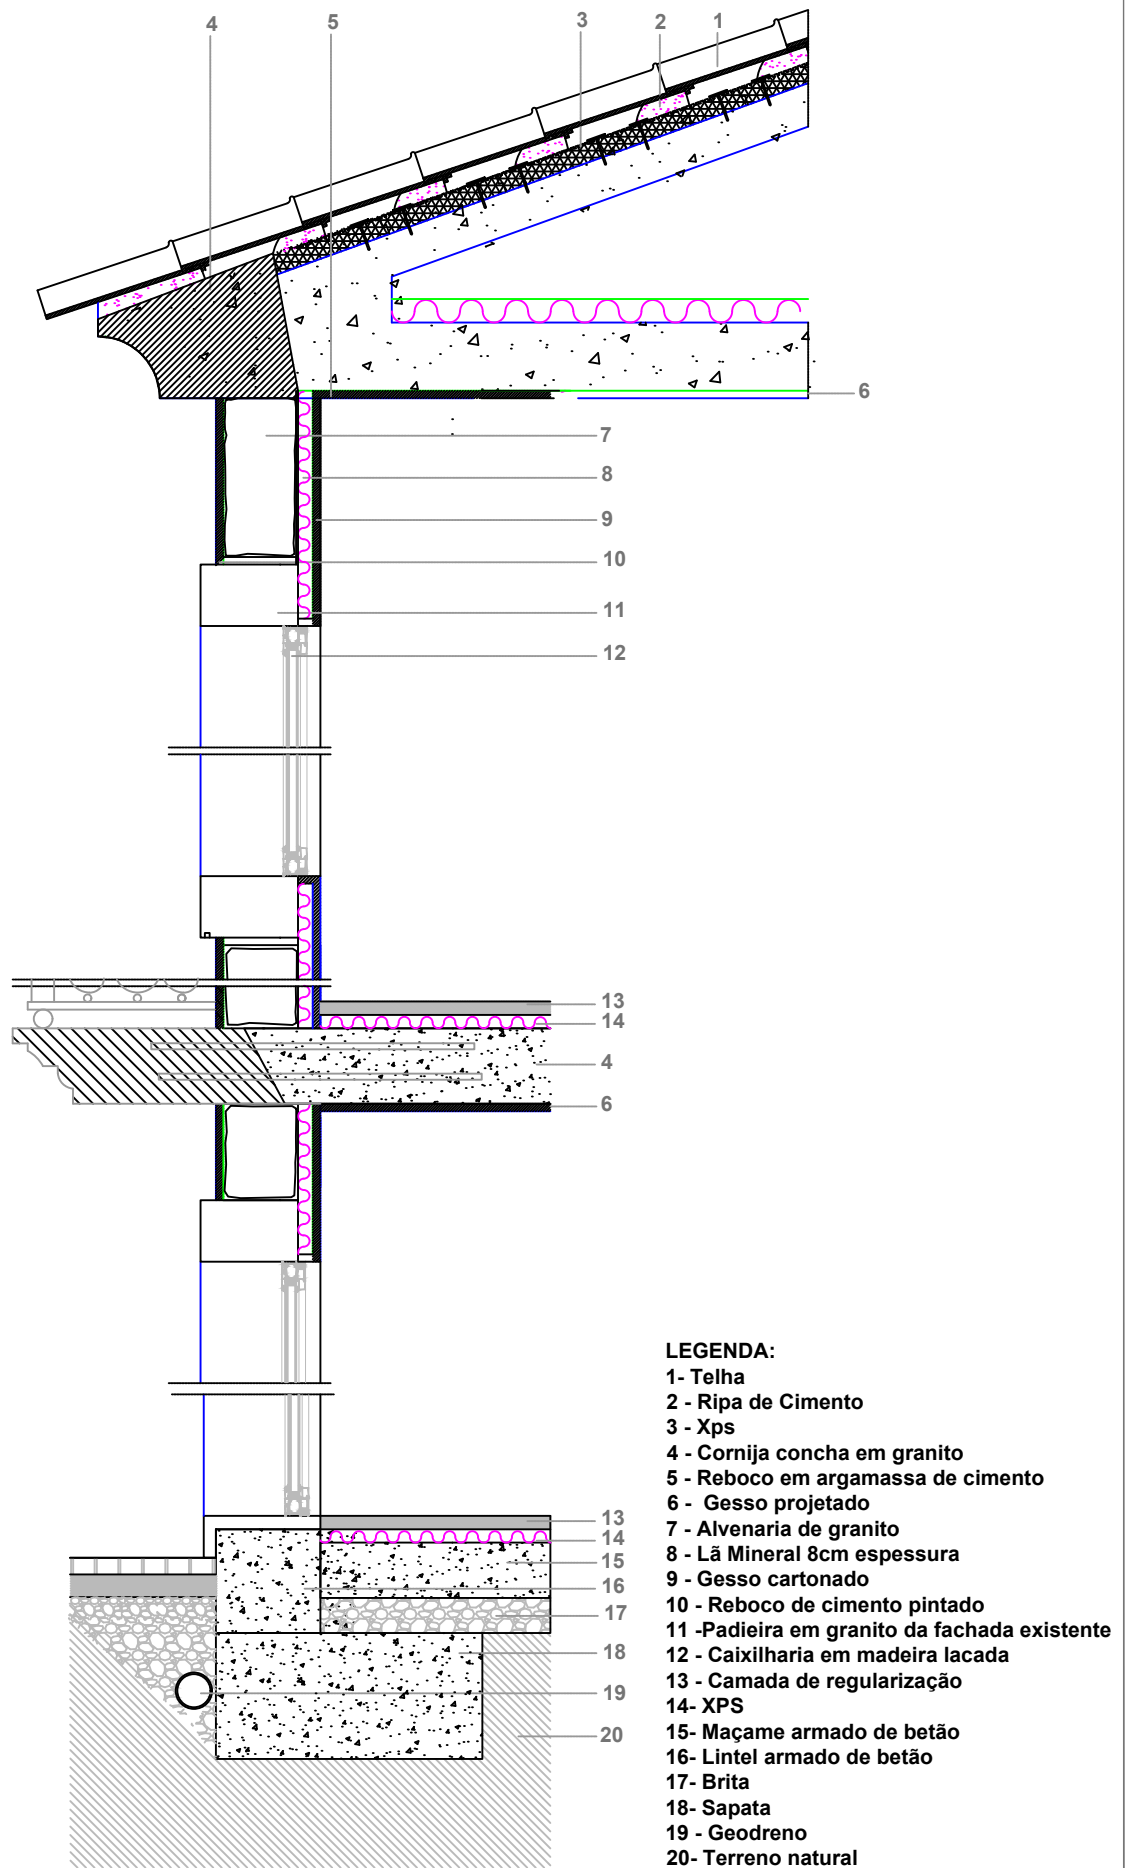

Câmara Municipal de Vimioso		Processo
Reconstrução de edifício para Alojamento e abastecimento de desalojados em situação de catastrophe.		Fase
		Projeto de Arquitetura
		Data
		Julho 2019
		Escala
		1:20
Conteúdo	Perfil construtivo	
Coordenação	António Coelho, ARQ.	Projeto de Arquitetura
		António Coelho, ARQ.