


PLANTA DO RES-DO-CHAU (Esc. 1:100)



PLANTA DO PISO 1 (Esc. 1:100)



CORTE AA

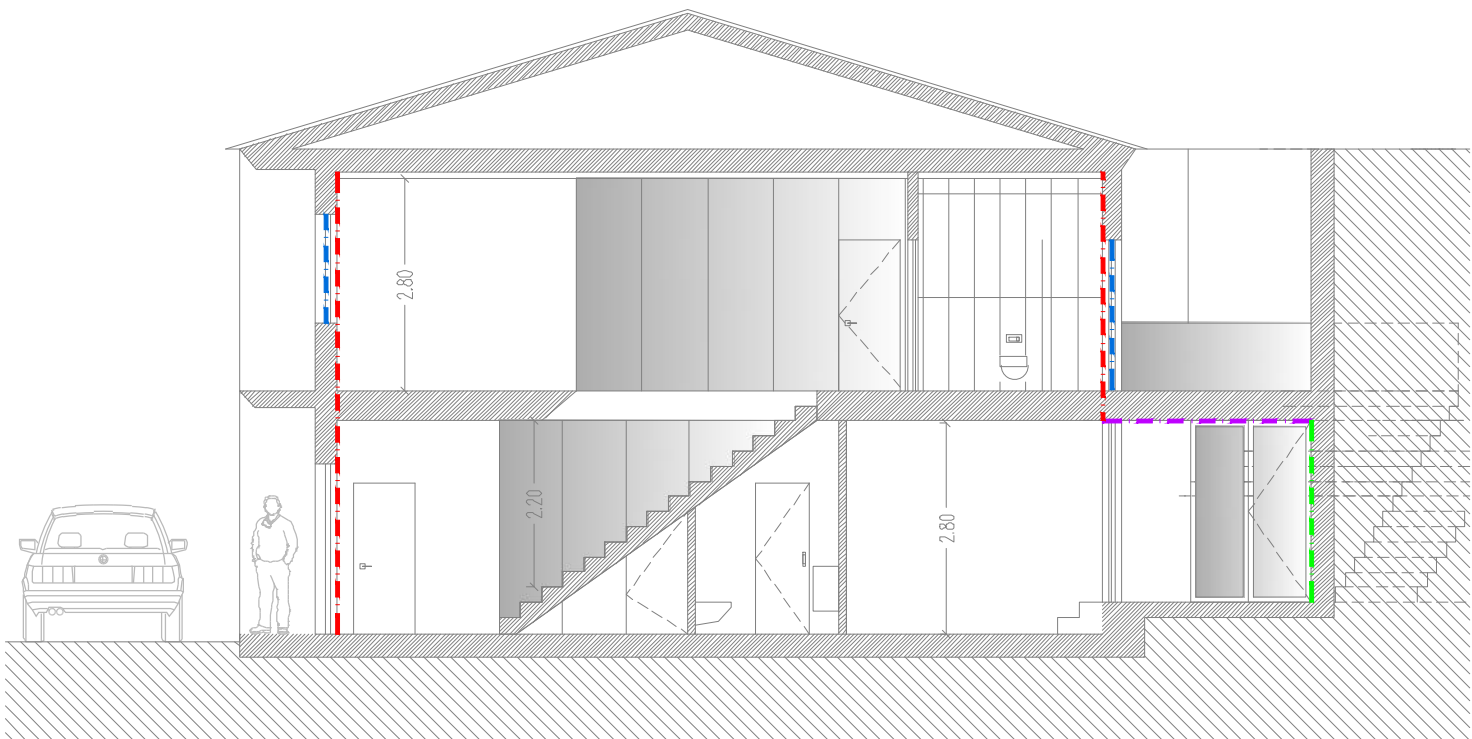

CORTE B



Legenda Frações de Habitação:

SÍMBOLOS	DESIGNAÇÃO
---	Parede da envolvente em contacto com o exterior - PDE1
---	Parede da envolvente em contacto com edifícios adjacentes - PDI1
---	Cobertura em contacto com o exterior - CBE1
---	Envolvente envidraçada em contacto com o exterior

Observações:

Os materiais empregues poderão ser alterados por outros equivalentes desde que as suas características não influenciem desfavoravelmente o cálculo efetuado em função do cumprimento do regulamento. Essas características devem ser comprovadas pelos respectivos documentos de homologação.

O Diretor da Obra deverá:

- Ler o projeto de comportamento térmico e verificar eventuais alterações introduzidas nas soluções construtivas;
- Em caso de dúvida deverá contactar os projetistas (arquitetura e especialidades), sendo que, deve prevalecer o previsto no presente projeto;
- Mandar executar todas as soluções construtivas previstas no atual projeto e apenas alterar com a concordância expressa e escrita do projetista do presente projeto.
- Criar um registo fotográfico de todas as soluções não visíveis a olho nu após a conclusão da obra (isolamentos de paredes, pavimentos, coberturas, desvãos, tubagem de água quente, etc.);
- Conferir se a qualidade das caixilharias e vidros a colocar satisfazem o previsto no projeto, criando um arquivo com catálogos, documentos técnicos, etc., dos mesmos;
- Não dar a obra por concluída antes de serem colocados e estarem a funcionar todos os elementos previstos no projeto, incluindo persianas, estores, painéis solares, etc.;
- Não permitir alterações dos acabamentos sem a concordância do projetista;
- O Diretor Técnico da Obra deverá passar um termo de conformidade da obra com o especificado nos projetos aprovados.


NOTAS:

A execução dos trabalhos deverá ser realizada de acordo com estes elementos e com o disposto nas respectivas peças escritas, não sendo dispensada a consulta dos restantes projetos constantes do processo

00	05-06-2019	-	-	Projeto de Licenciamento
Revisão	Data	Substitui		Descrição
		desenho	revisão	

Este desenho é propriedade do(s) seu(s) autores, pelo que não pode ser reproduzido, divulgado ou copiado, no todo ou em parte, sem autorização expressa. Reservados todos os direitos pela legislação em vigor. (Decreto-Lei n.º 63/85 de 14 de Março).

Projetos de Engenharia:

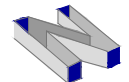

<http://www.nordesbuild.com> e-mail: geral@nordesbuild.com

Promotor



Município de Vimioso

Obra:

Reconstrução de edifício para alojamento e abastecimento de desalojados em situação de catástrofe
Rua da Praça, Vimioso

Designação:

Plantas e Cortes

Documento:	LP	LP	LP	10/10/2019
	PROJETO	DESENHO	VERIFICOU	DATA

Desenho:	Acu.CMV_19	-	Acust.	-	Lic.	-	01	-	00	1:100; 1:20
	PROJETO		ESPECIALIDADE		FASE		Nº DOCUMENTO		REVISÃO	ESCALA