


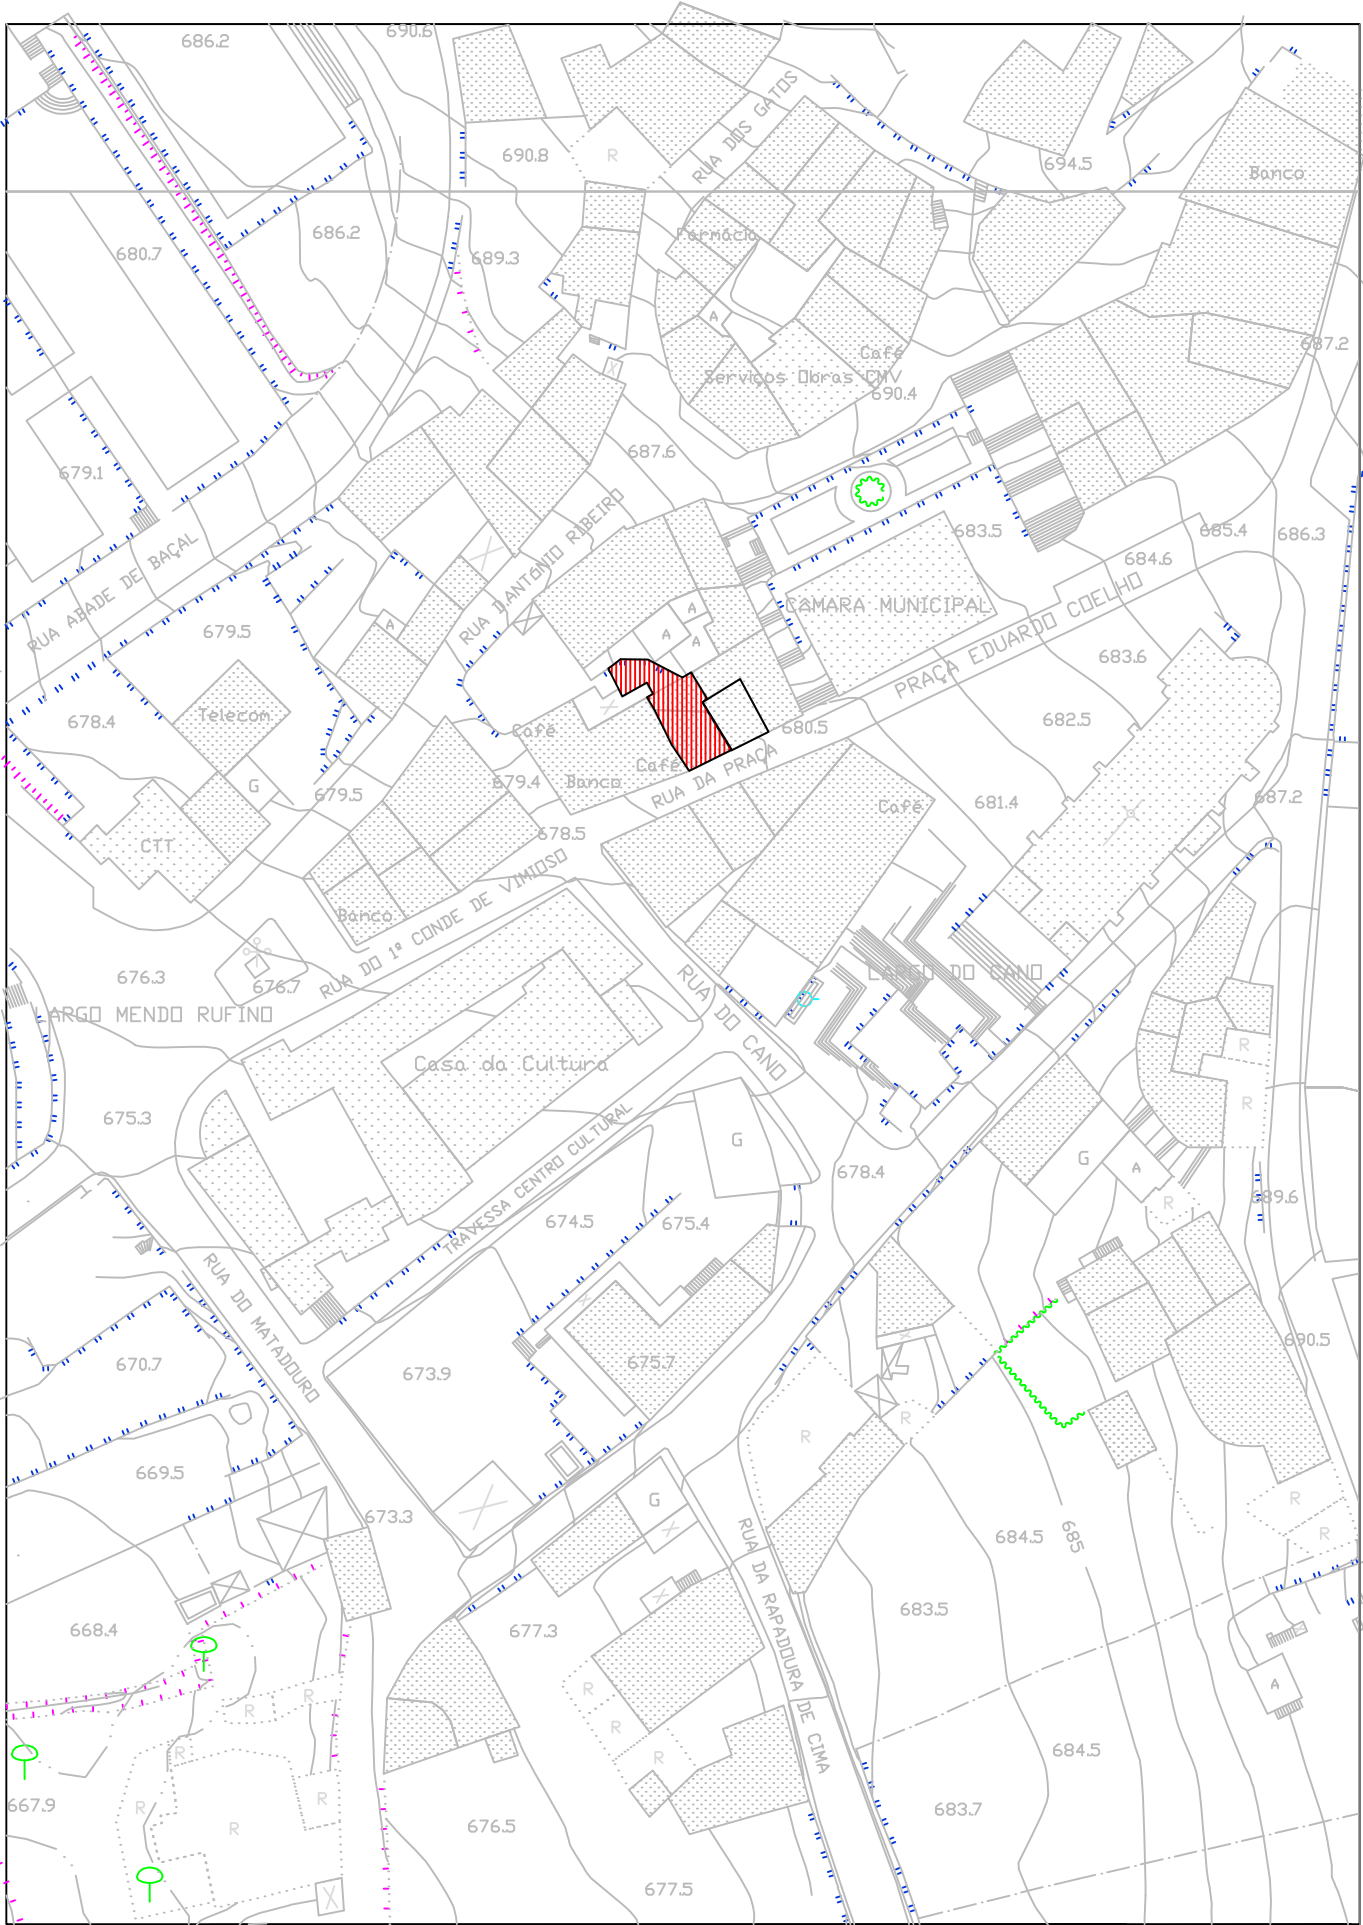

Legenda:

Observações:

Os materiais empregues poderão ser alterados por outros equivalentes desde que as suas características não influenciem desfavoravelmente o cálculo efetuado em função do cumprimento do regulamento. Essas características devem ser comprovadas pelos respectivos documentos de homologação.

- O Diretor da Obra deverá:
- Ler o projeto de comportamento térmico e verificar eventuais alterações introduzidas nas soluções construtivas;
 - Em caso de dúvida deverá contactar os projetistas (arquitetura e especialidades), sendo que, deve prevalecer o previsto no presente projecto;
 - Mandar executar todas as soluções construtivas previstas no atual projecto e apenas alterar com a concordância expressa e escrita do projetista do presente projeto.
 - Criar um registo fotográfico de todas as soluções não visíveis a olho nu após a conclusão da obra (isolamentos de paredes, pavimentos, coberturas, desvãos, tubagem de água quente, etc.);
 - Conferir se a qualidade das caixilharias e vidros a colocar satisfazem o previsto no projeto , criando um arquivo com catálogos, documentos técnicos, etc., dos mesmos;
 - Não dar a obra por concluída antes de serem colocados e estarem a funcionar todos os elementos previstos no projeto, incluindo persianas, estores, painéis solares, etc.;
 - Não permitir alterações dos acabamentos sem a concordância do projetista;
 - O Diretor Técnico da Obra deverá passar um termo de conformidade da obra com o especificado nos projetos aprovados.

NOTAS:
A execução dos trabalhos deverá ser realizada de acordo com estes elementos e com o disposto nas respectivas peças escritas, não sendo dispensada a consulta dos restantes projetos constantes do processo

EMANUEL
FILIPE DOS
SANTOS PESO

Digitally signed by EMANUEL FILIPE DOS SANTOS PESO
DN: c=PT, o=Cartão de Cidadão, ou=Assinatura Qualificada do Cidadão, ou=Cidadão Português, ou=DOS SANTOS PESO, givenName=EMANUEL, FILIPE, serialNumber=8128052066, ou=EMANUEL FILIPE DOS SANTOS PESO
Date: 2019.11.21 12:01:12 Z

00	05-10-2019	-	-	Projeto de Licenciamento
Revisão	Data	Substitui		Descrição
		desenho	revisão	

Este desenho é propriedade do(s) seu(s) autores, pelo que não pode ser reproduzido, divulgado ou copiado, no todo ou em parte, sem autorização expressa. Reservados todos os direitos pela legislação em vigor. (Decreto-Lei n.º 63/85 de 14 de Março).

Projetos de Engenharia:



<http://www.nordesbuild.com> e-mail: geral@nordesbuild.com

Promotor
CÂMARA MUNICIPAL DE VIMIOSO

Obra:
Reconstrução de Edifício destinado a Habitação para desalojados
Rua da Praça - Vimioso

Designação:
PLANTA DE LOCALIZAÇÃO

Documento:				5/10/2019
ESP	ESP	ESP		
PROJETOU	DESENHOU	VERIFICOU		DATA
Desenho:				
IE2019_3	IE	Lic.	1	00
PROJETO	ESPECIALIDADE	FASE	Nº DOCUMENTO	REVISÃO
				1:100
				ESCALA



Legenda:

Observações:

Os materiais empregues poderão ser alterados por outros equivalentes desde que as suas características não influenciem desfavoravelmente o cálculo efetuado em função do cumprimento do regulamento. Essas características devem ser comprovadas pelos respectivos documentos de homologação.

O Diretor da Obra deverá:

- Ler o projeto de comportamento térmico e verificar eventuais alterações introduzidas nas soluções construtivas;
- Em caso de dúvida deverá contactar os projetistas (arquitetura e especialidades), sendo que, deve prevalecer o previsto no presente projecto;
- Mandar executar todas as soluções construtivas previstas no atual projecto e apenas alterar com a concordância expressa e escrita do projetista do presente projeto.
- Criar um registo fotográfico de todas as soluções não visíveis a olho nu após a conclusão da obra (isolamentos de paredes, pavimentos, coberturas, desvãos, tubagem de água quente, etc.);
- Conferir se a qualidade das caixilharias e vidros a colocar satisfazem o previsto no projeto , criando um arquivo com catálogos, documentos técnicos, etc., dos mesmos;
- Não dar a obra por concluída antes de serem colocados e estarem a funcionar todos os elementos previstos no projeto, incluindo persianas, estores, painéis solares, etc.;
- Não permitir alterações dos acabamentos sem a concordância do projetista;
- O Diretor Técnico da Obra deverá passar um termo de conformidade da obra com o especificado nos projetos aprovados.

NOTAS:

A execução dos trabalhos deverá ser realizada de acordo com estes elementos e com o disposto nas respectivas peças escritas, não sendo dispensada a consulta dos restantes projetos constantes do processo


EMANUEL FILIPE
DOS SANTOS PESO

Digitally signed by EMANUEL FILIPE DOS SANTOS PESO
DN: c=PT, o=Cartão de Cidadão, ou=Assinatura Qualificada
do Cidadão, ou=Cartão de Cidadão, ou=DOS SANTOS PESO,
givenName=EMANUEL FILIPE, serialNumber=81128032066,
cn=EMANUEL FILIPE DOS SANTOS PESO
Date: 2019.11.21 12:01:37 Z

00	05-10-2019	-	-	Projeto de Licenciamento
Revisão	Data	Substitui		Descrição
		desenho	revisão	

Este desenho é propriedade do(s) seu(s) autores, pelo que não pode ser reproduzido, divulgado ou copiado, no todo ou em parte, sem autorização expressa. Reservados todos os direitos pela legislação em vigor. (Decreto-Lei n.º 63/85 de 14 de Março).

Projetos de Engenharia:

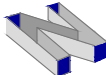

http://www.nordesbuild.com e-mail:geral@nordesbuild.com

Nordesbuild
Engenharia, Lda.

Promotor

CÂMARA MUNICIPAL DE VIMIOSO

Obra:

Reconstrução de Edifício destinado a Habitação para desalojados
Rua da Praça - Vimioso

Designação:


PLANTA DE IMPLEMENTAÇÃO

Documento:

ESP	ESP	ESP	5/10/2019
PROJETOU	DESENHOU	VERIFICOU	DATA

Desenho:

IE2019_3	-	IE	-	Lic.	-	2	-	00	1:100
PROJETO		ESPECIALIDADE		FASE		Nº DOCUMENTO		REVISÃO	ESCALA

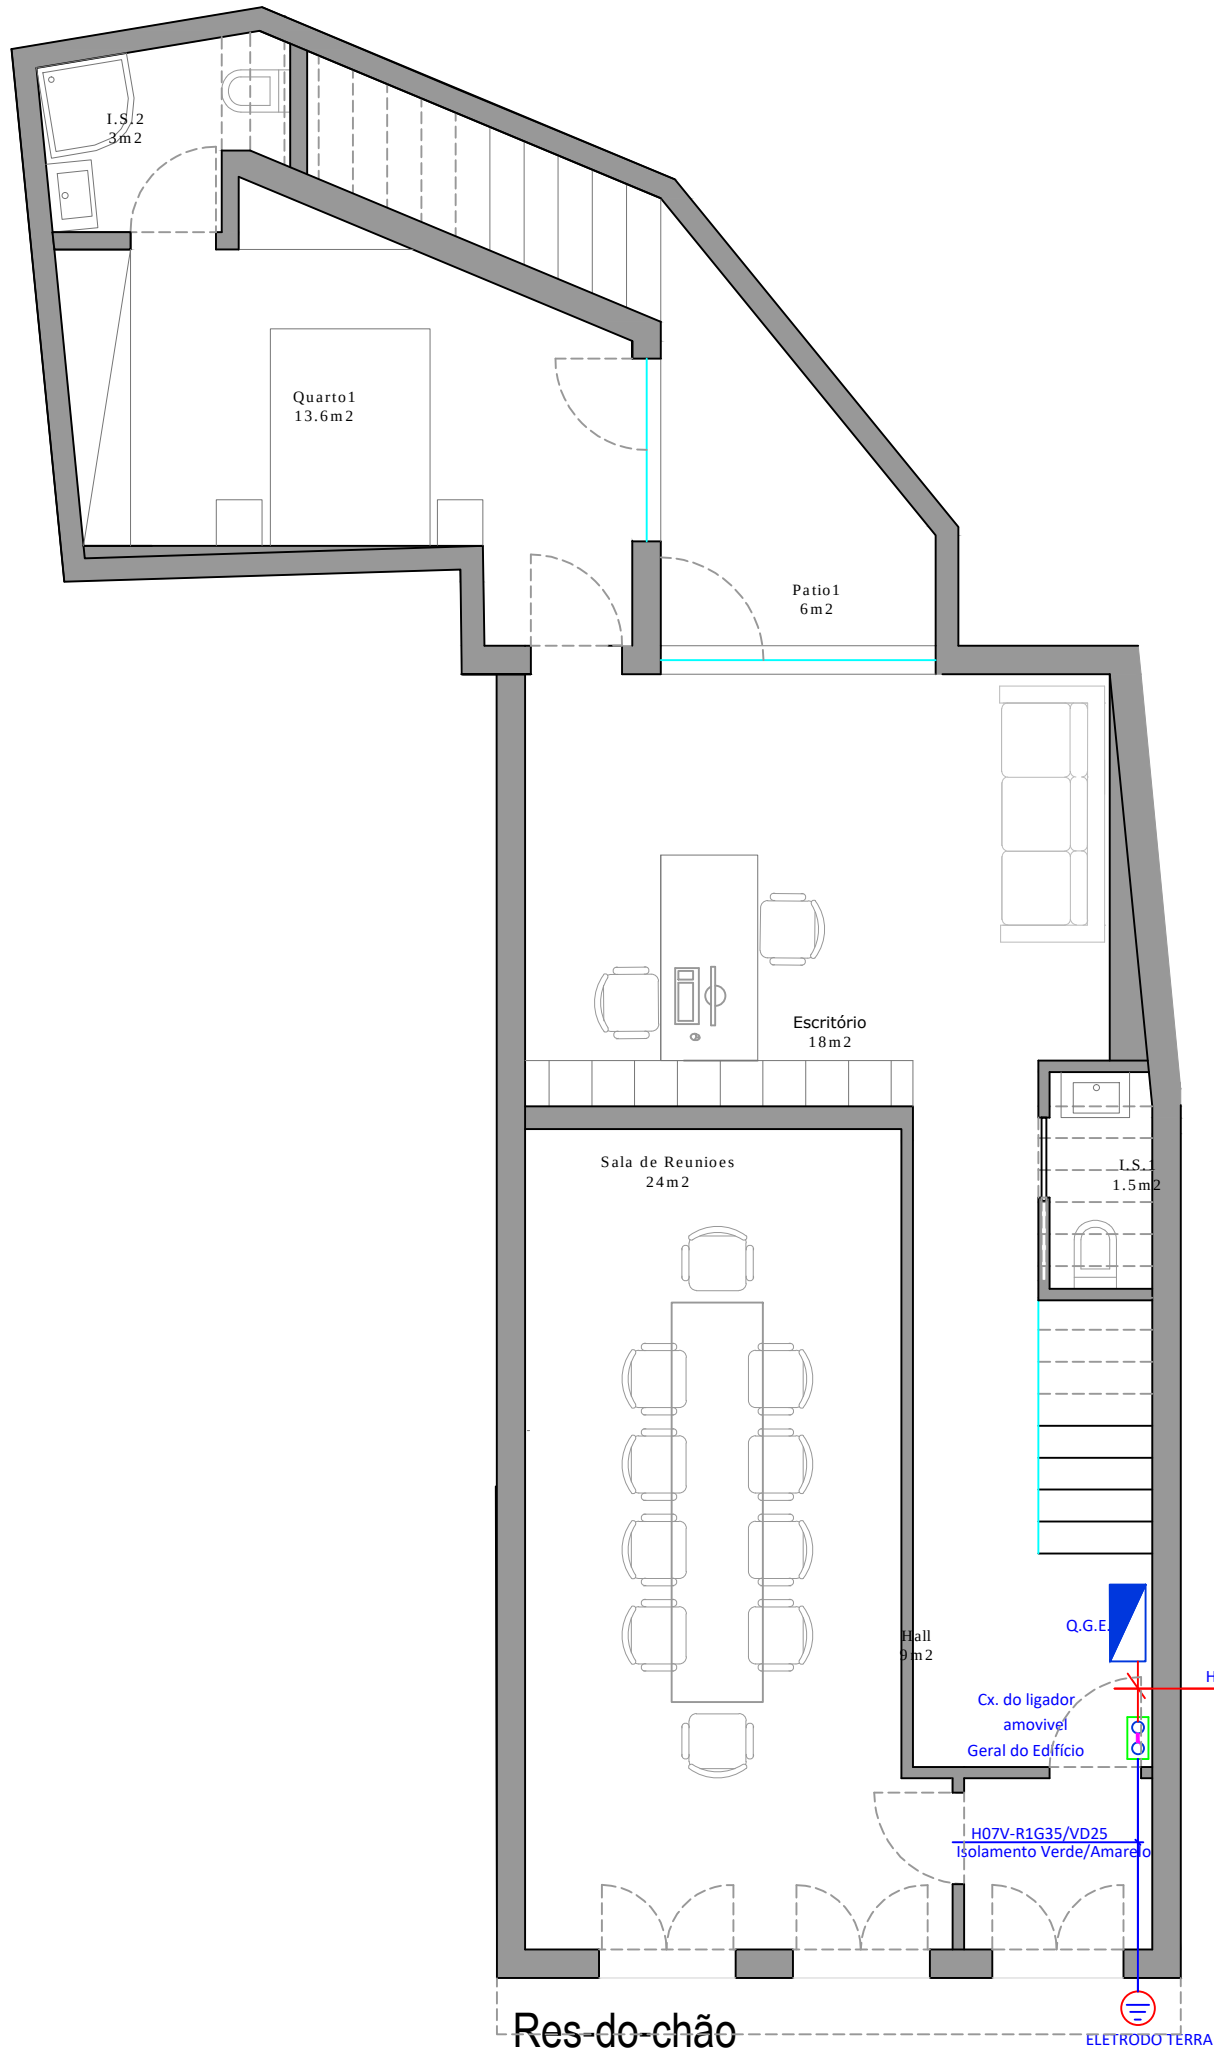

- Legenda:

 - Q.G.E. - Quadro Geral de Entrada
 - Q.P.P1 - Quadro Parcial Piso 1
 - B.G.T - Barramento geral de terras
 - *1 - Alimentação portão automático
 - *2 - Alimentação bomba de calor
 - *3 - Alimentação unidade exterior ar condicionado
 - *4 - Alimentação unidade de aquecimento de águas
 - *5 - Alimentação unidade ventilação
 - *6 - Alimentação máquina lavar roupa
 - *7 - Alimentação máquina secar roupa
 - *8 - Alimentação frigorífico
 - *9 - Alimentação micro ondas
 - *10 - Alimentação Forno
 - *11 - Alimentação máquina lavar loiça
 - *12 - Alimentação placa
- Ponto de Luz, casquilho e lâmpada
 - Aplique Parede LED Elplast Dval 4000K 10W
 - Interruptor
 - Comutador de lustre
 - Comutador de escada
 - Comutador de escada duplo
 - Inversor
- Downlight LED 4000K 18W Redondo
 - Downlight LED 4000K 12W Redondo
 - Downlight LED 4000K 6W Redondo

Observações:

Os materiais empregues poderão ser alterados por outros equivalentes desde que as suas características não influenciem desfavoravelmente o cálculo efetuado em função do cumprimento do regulamento. Essas características devem ser comprovadas pelos respectivos documentos de homologação.

O Diretor da Obra deverá:

- Ler o projeto de comportamento térmico e verificar eventuais alterações introduzidas nas soluções construtivas;
- Em caso de dúvida deverá contactar os projetistas (arquitetura e especialidades), sendo que, deve prevalecer o previsto no presente projecto;
- Mandar executar todas as soluções construtivas previstas no atual projecto e apenas alterar com a concordância expressa e escrita do projetista do presente projeto.
- Criar um registo fotográfico de todas as soluções não visíveis a olho nu após a conclusão da obra (isolamentos de paredes, pavimentos, coberturas, desvãos, tubagem de água quente, etc.);
- Conferir se a qualidade das caixilharias e vidros a colocar satisfazem o previsto no projeto , criando um arquivo com catálogos, documentos técnicos, etc., dos mesmos;
- Não dar a obra por concluída antes de serem colocados e estarem a funcionar todos os elementos previstos no projeto, incluindo persianas, estores, painéis solares, etc.;
- Não permitir alterações dos acabamentos sem a concordância do projetista;
- O Diretor Técnico da Obra deverá passar um termo de conformidade da obra com o especificado nos projetos aprovados.

NOTAS:

A execução dos trabalhos deverá ser realizada de acordo com estes elementos e com o disposto nas respectivas peças escritas, não sendo dispensada a consulta dos restantes projetos constantes do processo


EMANUEL FILIPE DOS SANTOS PESO

Digitally signed by EMANUEL FILIPE DOS SANTOS PESO
DN: cn=F, ou=Câmara de Vila Verde, ou=Assinatura
Qualificada do Cidadão, ou=Cidadão Português,
sn=DOS SANTOS PESO, givenName=EMANUEL
FILIPE, serialNumber=81128052066,
cn=EMANUEL FILIPE DOS SANTOS PESO
Date: 2019.11.21 12:00:17

00	05-10-2019	-	-	Projeto de Licenciamento
Revisão	Data	Substitui		Descrição
		desenho	revisão	

Este desenho é propriedade do(s) seu(s) autores, pelo que não pode ser reproduzido, divulgado ou copiado, no todo ou em parte, sem autorização expressa. Reservados todos os direitos pela legislação em vigor. (Decreto-Lei n.º 63/85 de 14 de Março).

Projetos de Engenharia:

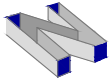

Nordesbuild
Engenharia, Lda.

<http://www.nordesbuild.com> e-mail: geral@nordesbuild.com

Promotor

CÂMARA MUNICIPAL DE VIMIOSO

Obra:

Reconstrução de Edifício destinado a Habitação para desalojados

Rua da Praça - Vimioso

Designação:


PORMENOR DA LIGAÇÃO Á TERRA

Documento:

ESP	ESP	ESP	5/10/2019
PROJETOU	DESENHOU	VERIFICOU	DATA

Desenho:

IE2019_3	-	IE	-	Lic.	-	3	-	00	-	S/E
PROJETO		ESPECIALIDADE		FASE		Nº DOCUMENTO		REVISÃO		ESCALA

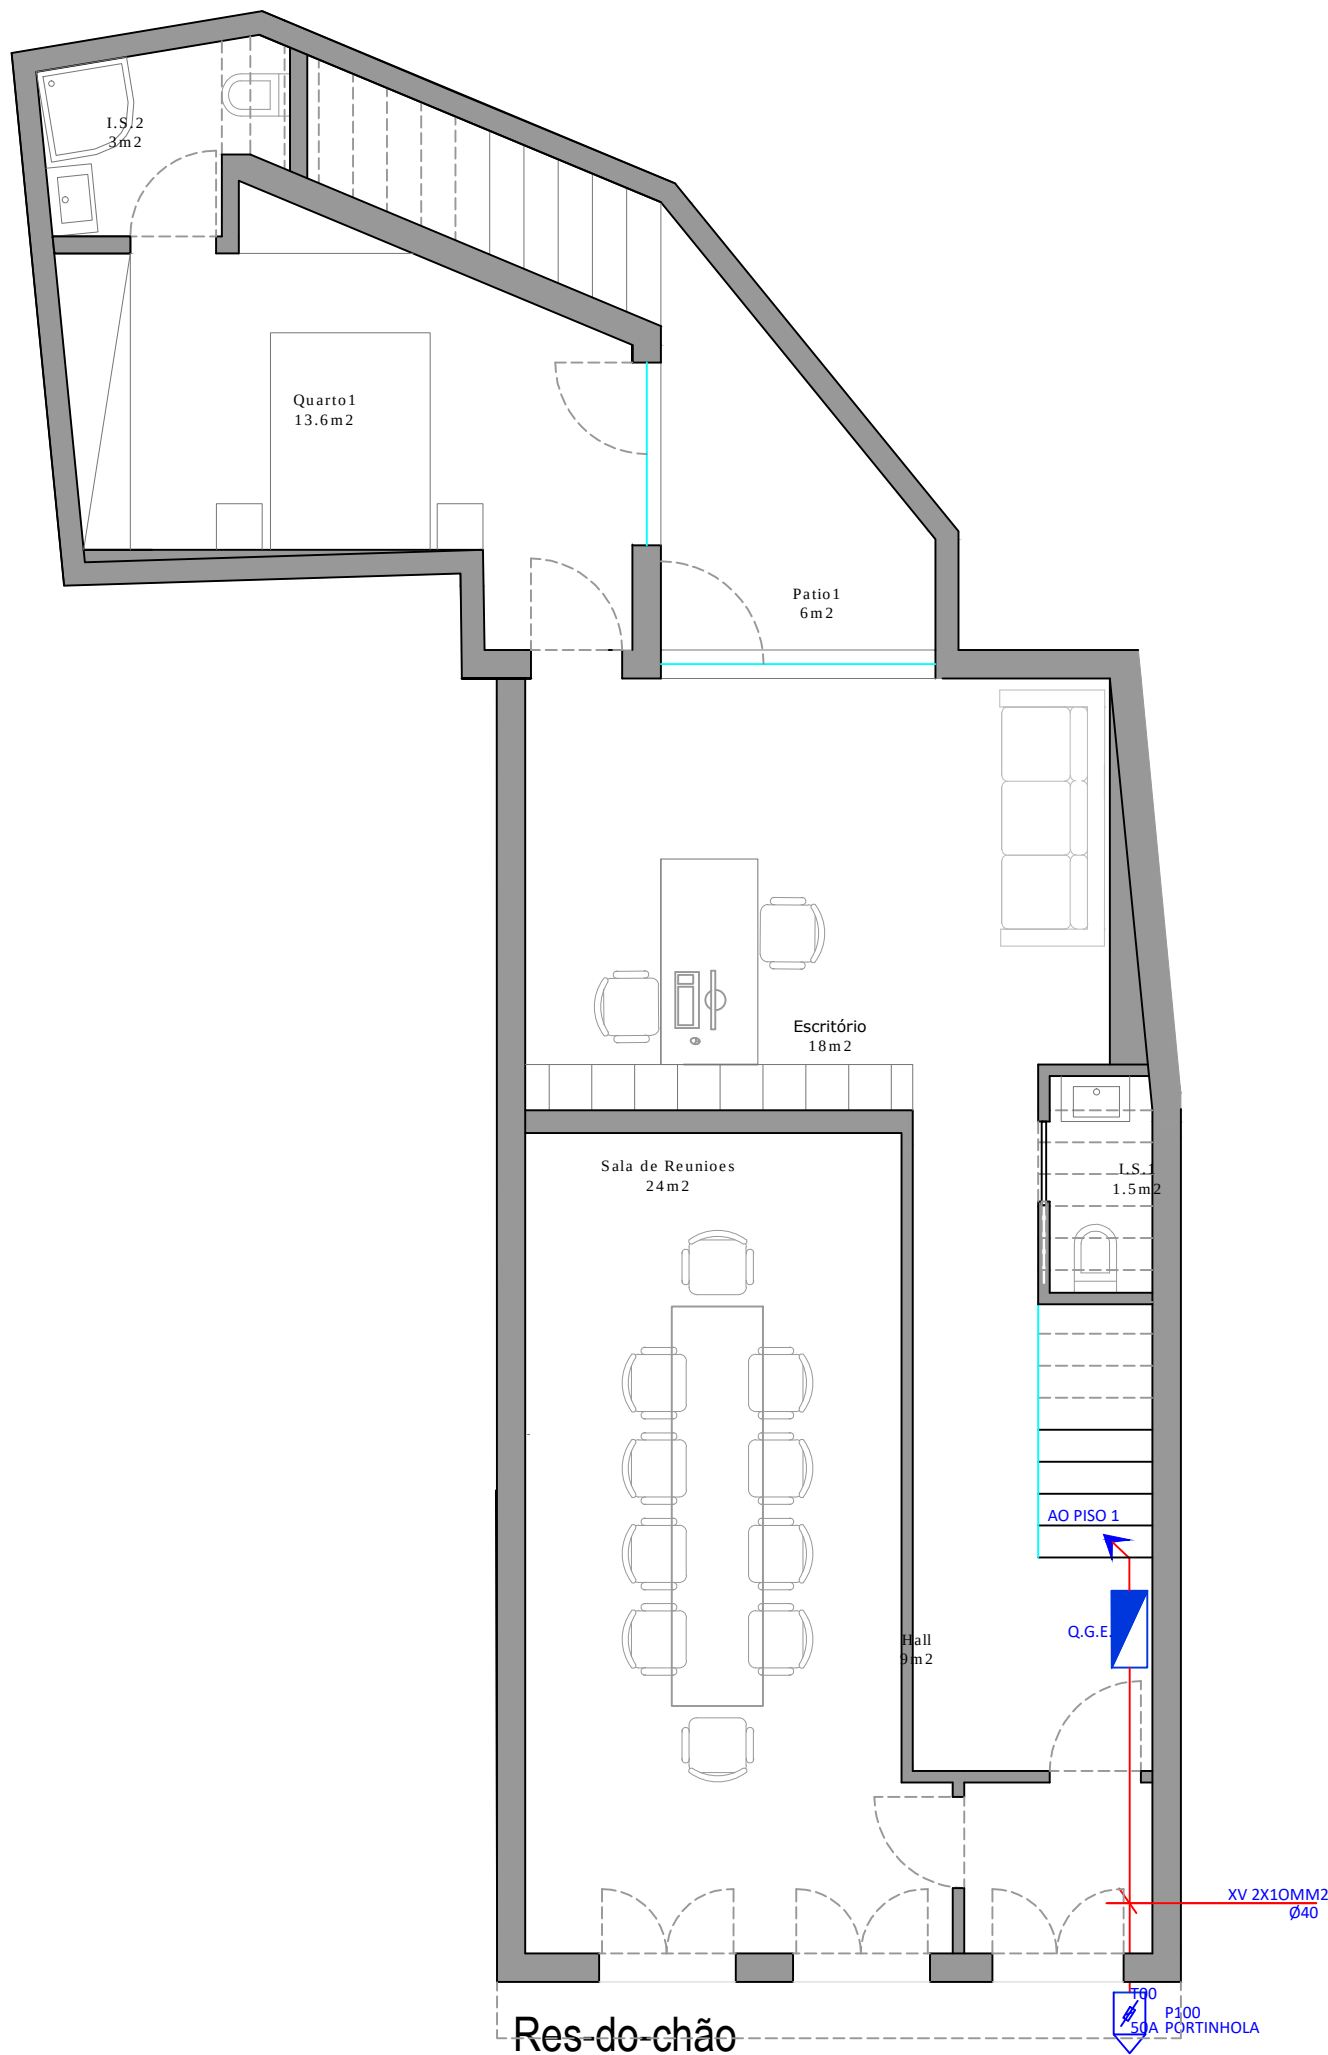

ØTubo PEAD Ø 63mm enterrado a profundidade de 0,80m até a guia do passeio para enfiamento do ramal da rede pública de BT da E.D.P. Distribuição Energia, S.A. proveniente das instalações existentes

- Legenda:
- Q.G.E. - Quadro Geral de Entrada
 - Q.P.P1 - Quadro Parcial Piso 1
 - B.G.T - Barramento geral de terras
 - *1 - Alimentação portão automático
 - *2 - Alimentação bomba de calor
 - *3 - Alimentação unidade exterior ar condicionado
 - *4 - Alimentação unidade de aquecimento de águas
 - *5 - Alimentação unidade ventilação
 - *6 - Alimentação máquina lavar roupa
 - *7 - Alimentação máquina secar roupa
 - *8 - Alimentação frigorífico
 - *9 - Alimentação micro ondas
 - *10 - Alimentação Forno
 - *11 - Alimentação máquina lavar loiça
 - *12 - Alimentação placa
- - Downlight LED 4000K 18W Redondo
 - - Downlight LED 4000K 12W Redondo
 - - Downlight LED 4000K 6W Redondo

- ⚡ - Ponto de Luz, casquilho e lâmpada
- ⚡ - Aplique Parede LED Elplast Oval 4000K 10W
- ⚡ - Interruptor
- ⚡ - Comutador de lustre
- ⚡ - Comutador de escada
- ⚡ - Comutador de escada duplo
- ⚡ - Inversor

Observações:

Os materiais empregues poderão ser alterados por outros equivalentes desde que as suas características não influenciem desfavoravelmente o cálculo efetuado em função do cumprimento do regulamento. Essas características devem ser comprovadas pelos respectivos documentos de homologação.

O Diretor da Obra deverá:

- Ler o projeto de comportamento térmico e verificar eventuais alterações introduzidas nas soluções construtivas;
- Em caso de dúvida deverá contactar os projetistas (arquitetura e especialidades), sendo que, deve prevalecer o previsto no presente projecto;
- Mandar executar todas as soluções construtivas previstas no atual projecto e apenas alterar com a concordância expressa e escrita do projetista do presente projeto.
- Criar um registo fotográfico de todas as soluções não visíveis a olho nu após a conclusão da obra (isolamentos de paredes, pavimentos, coberturas, desvãos, tubagem de água quente, etc.);
- Conferir se a qualidade das caixilharias e vidros a colocar satisfazem o previsto no projeto , criando um arquivo com catálogos, documentos técnicos, etc., dos mesmos;
- Não dar a obra por concluída antes de serem colocados e estarem a funcionar todos os elementos previstos no projeto, incluindo persianas, estores, painéis solares, etc.;
- Não permitir alterações dos acabamentos sem a concordância do projetista;
- O Diretor Técnico da Obra deverá passar um termo de conformidade da obra com o especificado nos projetos aprovados.

NOTAS:

A execução dos trabalhos deverá ser realizada de acordo com estes elementos e com o disposto nas respectivas peças escritas, não sendo dispensada a consulta dos restantes projetos constantes do processo

EMANUEL
FILIPE DOS
SANTOS PESO

Digitally signed by EMANUEL FILIPE DOS SANTOS PESO
DN: cn=PT, o=Cartão de Cidadão, ou=Assinatura Qualificada do Cidadão, ou=Cartão de Cidadão, ou=DOS SANTOS PESO, givenName=EMANUEL FILIPE, serialNumber=812852066, cn=EMANUEL FILIPE DOS SANTOS PESO
Date: 2019.11.21 12:02:22 Z

00	05-10-2019	-	-	Projeto de Licenciamento
Revisão	Data	Substitui		Descrição
		desenho	revisão	

Este desenho é propriedade do(s) seu(s) autores, pelo que não pode ser reproduzido, divulgado ou copiado, no todo ou em parte, sem autorização expressa. Reservados todos os direitos pela legislação em vigor. (Decreto-Lei n.º 63/85 de 14 de Março).

Projetos de Engenharia:



http://www.nordesbuild.com e-mail:geral@nordesbuild.com

Promotor

CÂMARA MUNICIPAL DE VIMIOSO

Obra:

Reconstrução de Edifício destinado a Habitação para desalojados

Rua da Praça - Vimioso

Designação:


INTERLIGAÇÃO E LOCALIZAÇÃO DOS QUADRO ELÉTRICOS

Documento:

ESP	ESP	ESP	5/10/2019
PROJETOU	DESENHOU	VERIFICOU	DATA

Desenho:

IE2019_3	-	IE	-	Lic.	-	4	-	00	-	S/E
PROJETO		ESPECIALIDADE		FASE		Nº DOCUMENTO		REVISÃO		ESCALA

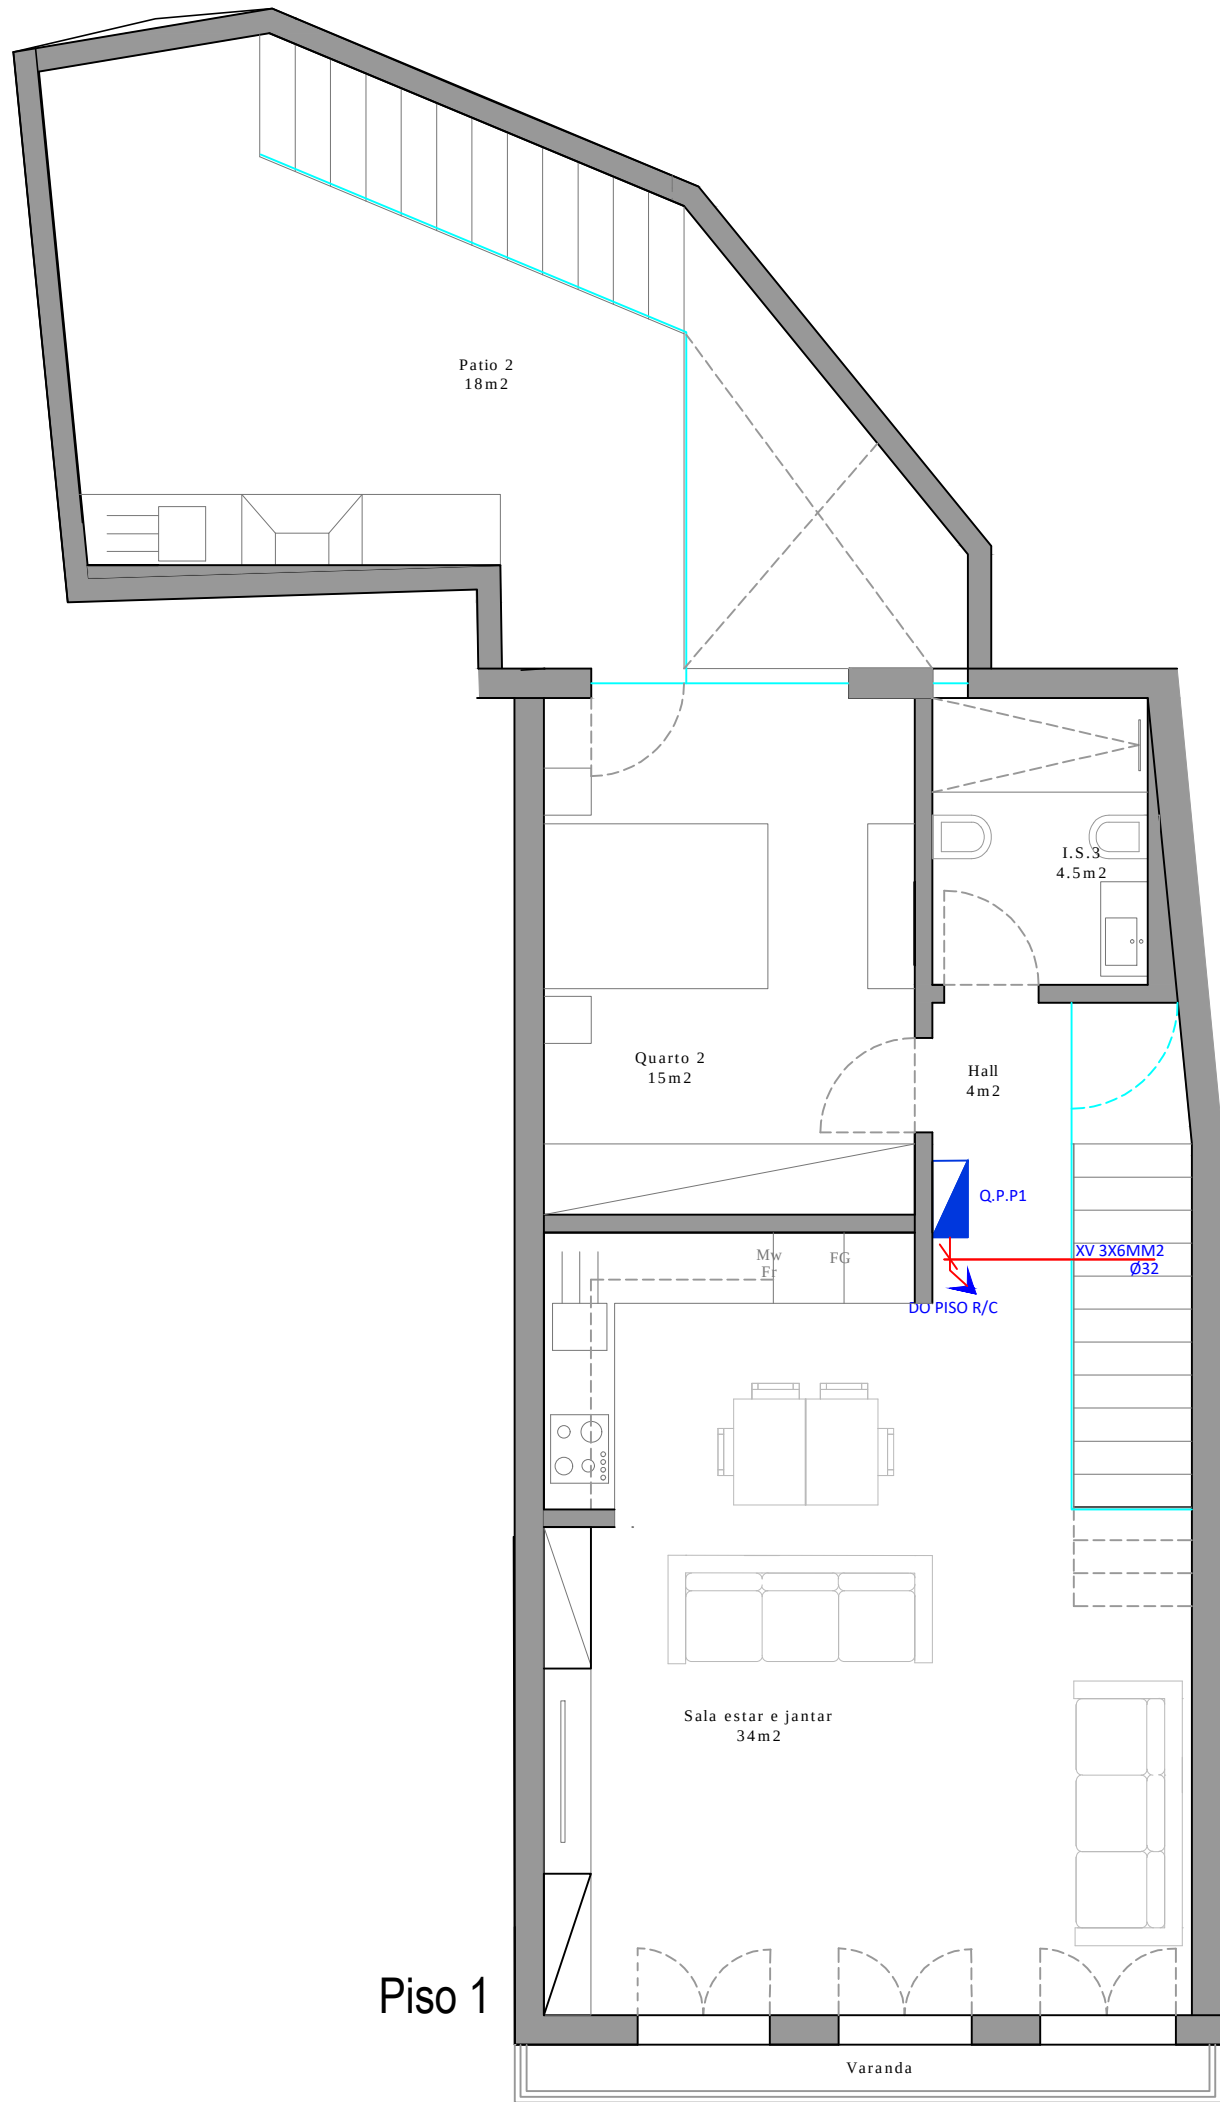

- Legenda:

 - Q.G.E. - Quadro Geral de Entrada
 - Q.P.P1 - Quadro Parcial Piso 1
 - B.G.T - Barramento geral de terras
 - *1 - Alimentação portão automático
 - *2 - Alimentação bomba de calor
 - *3 - Alimentação unidade exterior ar condicionado
 - *4 - Alimentação unidade de aquecimento de águas
 - *5 - Alimentação unidade ventilação
 - *6 - Alimentação máquina lavar roupa
 - *7 - Alimentação máquina secar roupa
 - *8 - Alimentação frigorífico
 - *9 - Alimentação micro ondas
 - *10 - Alimentação Forno
 - *11 - Alimentação máquina lavar loiça
 - *12 - Alimentação placa
- Ponto de Luz, casquilho e lâmpada
 - Aplique Parede LED Elplast Oval 4000K 10W
 - Interruptor
 - Comutador de lustre
 - Comutador de escada
 - Comutador de escada duplo
 - Inversor
- Downlight LED 4000K 18W Redondo
 - Downlight LED 4000K 12W Redondo
 - Downlight LED 4000K 6W Redondo

Observações:

Os materiais empregues poderão ser alterados por outros equivalentes desde que as suas características não influenciem desfavoravelmente o cálculo efetuado em função do cumprimento do regulamento. Essas características devem ser comprovadas pelos respectivos documentos de homologação.

O Diretor da Obra deverá:

- Ler o projeto de comportamento térmico e verificar eventuais alterações introduzidas nas soluções construtivas;
- Em caso de dúvida deverá contactar os projetistas (arquitetura e especialidades), sendo que, deve prevalecer o previsto no presente projecto;
- Mandar executar todas as soluções construtivas previstas no atual projecto e apenas alterar com a concordância expressa e escrita do projetista do presente projeto.
- Criar um registo fotográfico de todas as soluções não visíveis a olho nu após a conclusão da obra (isolamentos de paredes, pavimentos, coberturas, desvãos, tubagem de água quente, etc.);
- Conferir se a qualidade das caixilharias e vidros a colocar satisfazem o previsto no projeto , criando um arquivo com catálogos, documentos técnicos, etc., dos mesmos;
- Não dar a obra por concluída antes de serem colocados e estarem a funcionar todos os elementos previstos no projeto, incluindo persianas, estores, painéis solares, etc.;
- Não permitir alterações dos acabamentos sem a concordância do projetista;
- O Diretor Técnico da Obra deverá passar um termo de conformidade da obra com o especificado nos projetos aprovados.

NOTAS:

A execução dos trabalhos deverá ser realizada de acordo com estes elementos e com o disposto nas respectivas peças escritas, não sendo dispensada a consulta dos restantes projetos constantes do processo


EMANUEL
FILIPE DOS
SANTOS PESO

Digitally signed by EMANUEL FILIPE DOS SANTOS PESO
DN: c=PT, o=Cartão de Cidadão,
ou=Instituição Qualificada do Cidadão,
ou=Cidadão Português, sm=DOS SANTOS PESO, givenName=EMANUEL FILIPE, serialNumber=8312852006, cn=EMANUEL FILIPE DOS SANTOS PESO
Date: 2019.11.21 12:03:03 Z

00	05-10-2019	-	-	Projeto de Licenciamento
Revisão	Data	Substitui		Descrição
		desenho	revisão	

Este desenho é propriedade do(s) seu(s) autores, pelo que não pode ser reproduzido, divulgado ou copiado, no todo ou em parte, sem autorização expressa. Reservados todos os direitos pela legislação em vigor. (Decreto-Lei n.º 63/85 de 14 de Março).

Projetos de Engenharia:

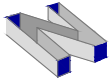

<http://www.nordesbuild.com> e-mail: geral@nordesbuild.com

Nordesbuild
Engenharia, Lda.

Promotor

CÂMARA MUNICIPAL DE VIMIOSO

Obra:

Reconstrução de Edifício destinado a Habitação para desalojados

Rua da Praça - Vimioso

Designação:

INTERLIGAÇÃO E LOCALIZAÇÃO DOS QUADRO ELÉTRICOS

Documento:

ESP

ESP

ESP

5/10/2019

Desenho:

IE2019_3


IE

Lic.

5

00

S/E

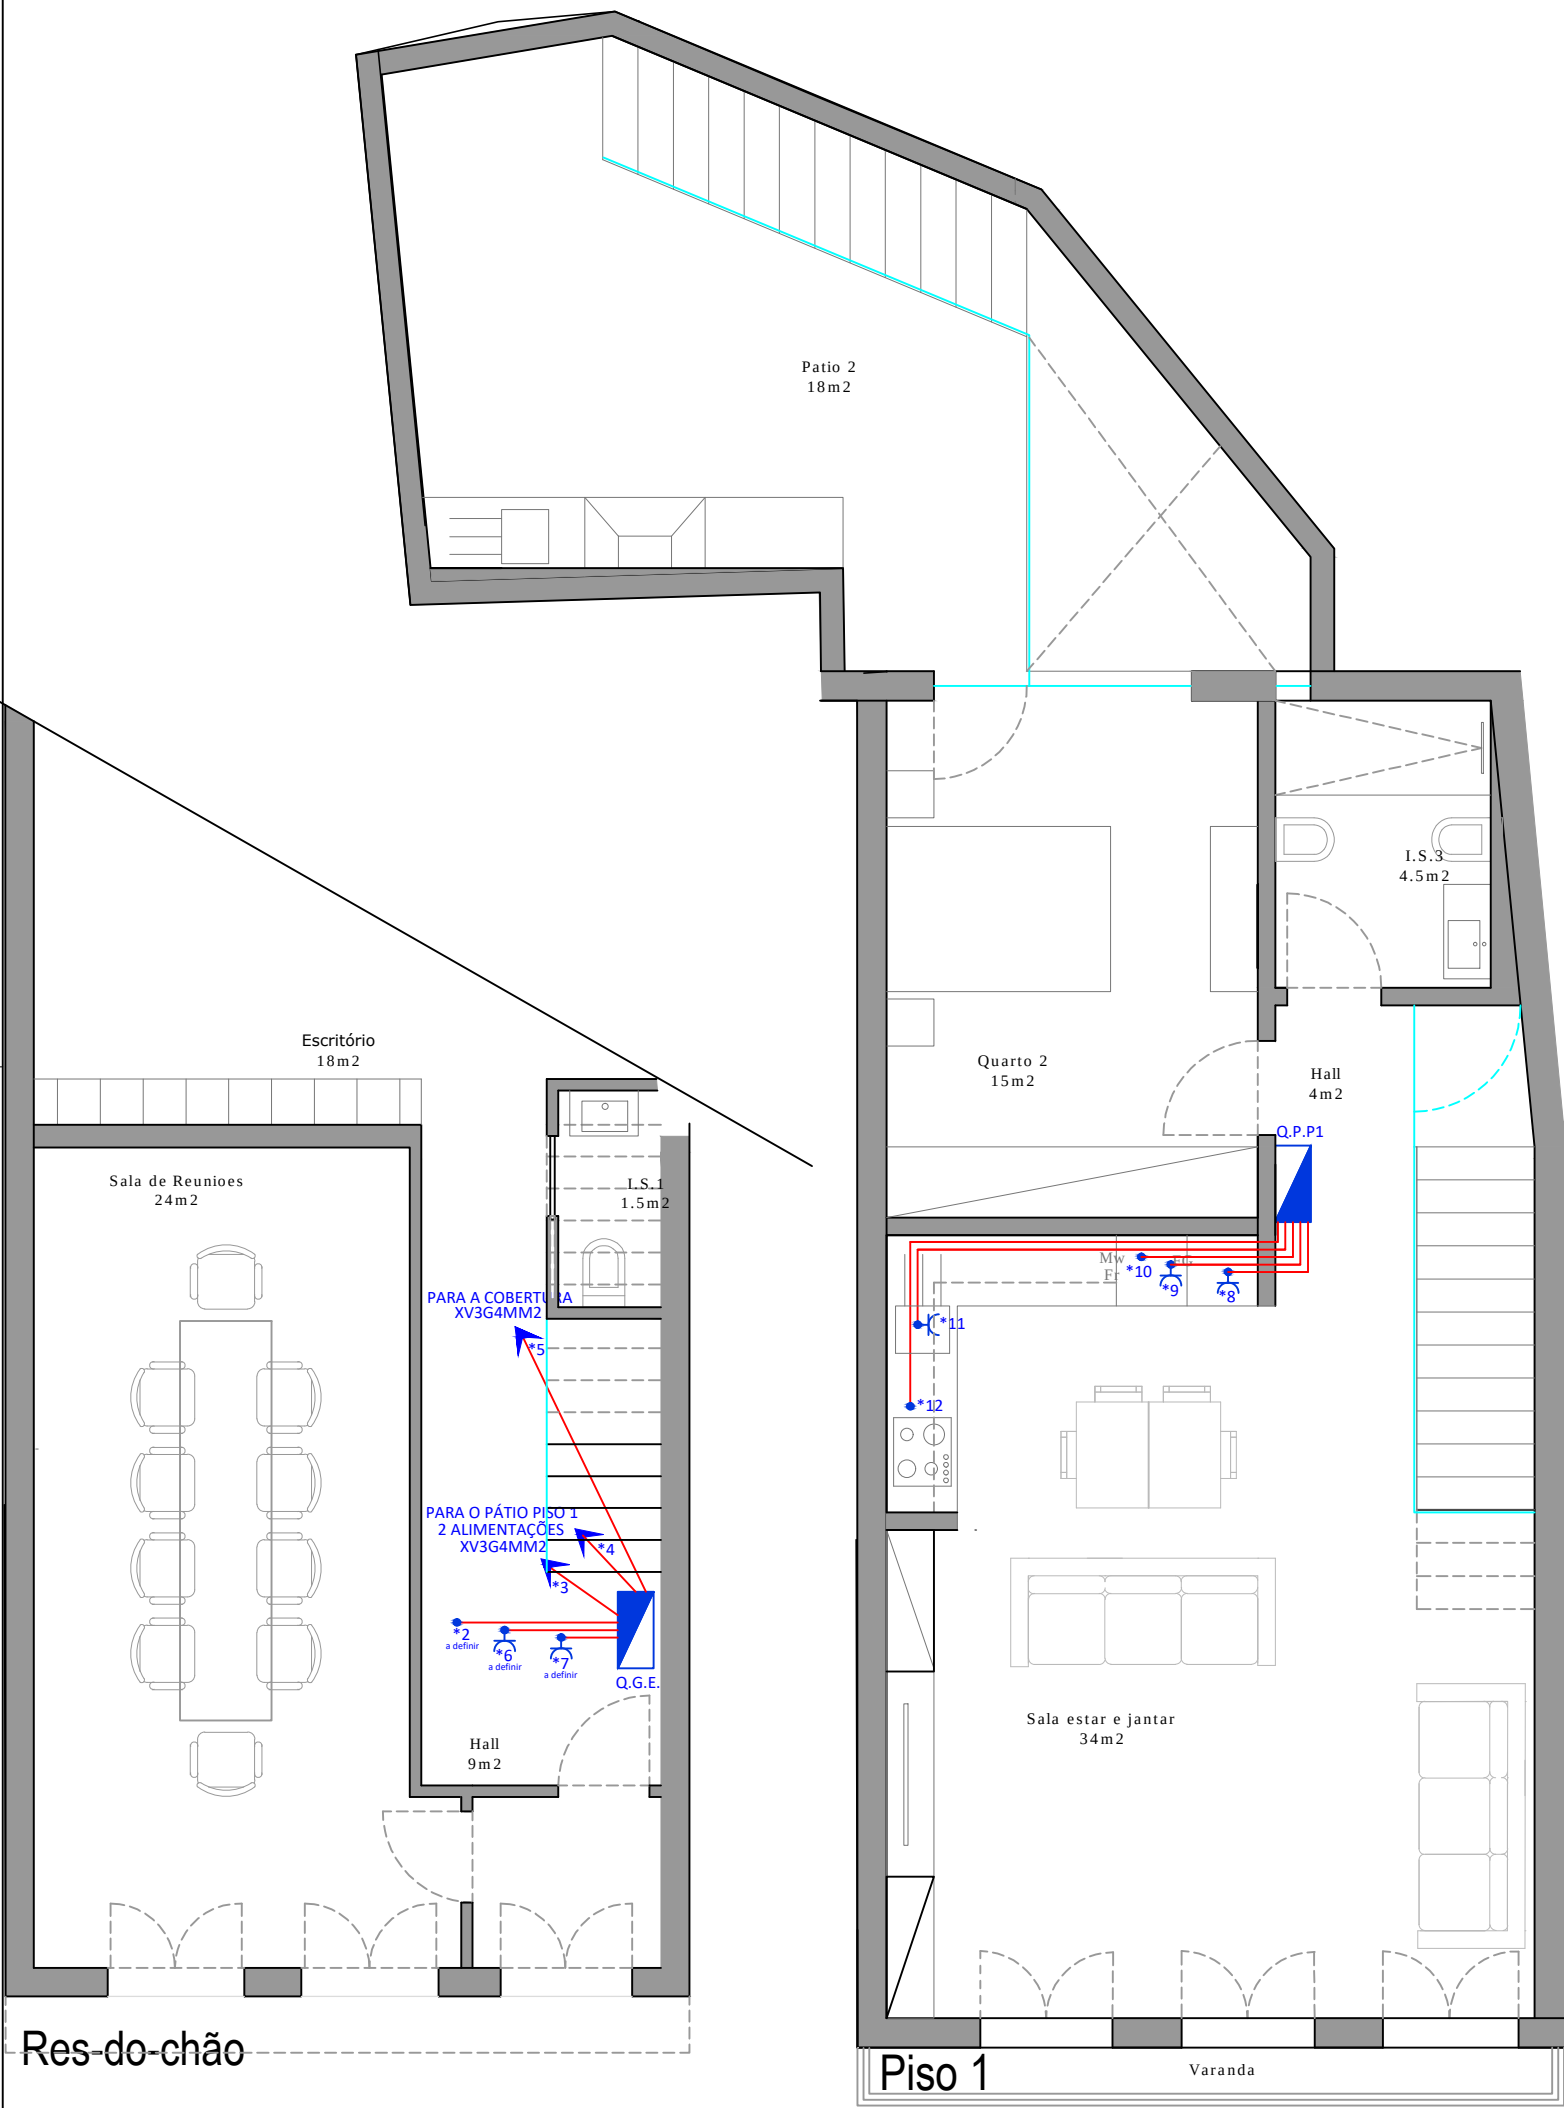

- Legenda:
- Q.G.E. - Quadro Geral de Entrada
 - Q.P.P1 - Quadro Parcial Piso 1
 - B.G.T - Barramento geral de terras
 - *1 - Alimentação portão automático
 - *2 - Alimentação bomba de calor
 - *3 - Alimentação unidade exterior ar condicionado
 - *4 - Alimentação unidade de aquecimento de águas
 - *5 - Alimentação unidade ventilação
 - *6 - Alimentação máquina lavar roupa
 - *7 - Alimentação máquina secar roupa
 - *8 - Alimentação frigorífico
 - *9 - Alimentação micro ondas
 - *10 - Alimentação Forno
 - *11 - Alimentação máquina lavar loiça
 - *12 - Alimentação placa
- ⚡ - Ponto de Luz, casquilho e lâmpada
 - 🔌 - Aplique Parede LED Elplast Oval 4000K 10W
 - 🔌 - Interruptor
 - 🔌 - Comutador de lustre
 - 🔌 - Comutador de escada
 - 🔌 - Comutador de escada duplo
 - 🔌 - Inversor
- 🔴 - Downlight LED 4000K 18W Redondo
 - 🔴 - Downlight LED 4000K 12W Redondo
 - 🔴 - Downlight LED 4000K 6W Redondo

Observações:

Os materiais empregues poderão ser alterados por outros equivalentes desde que as suas características não influenciem desfavoravelmente o cálculo efetuado em função do cumprimento do regulamento. Essas características devem ser comprovadas pelos respectivos documentos de homologação.

- O Diretor da Obra deverá:
- Ler o projeto de comportamento térmico e verificar eventuais alterações introduzidas nas soluções construtivas;
 - Em caso de dúvida deverá contactar os projetistas (arquitetura e especialidades), sendo que, deve prevalecer o previsto no presente projecto;
 - Mandar executar todas as soluções construtivas previstas no atual projecto e apenas alterar com a concordância expressa e escrita do projetista do presente projeto.
 - Criar um registo fotográfico de todas as soluções não visíveis a olho nu após a conclusão da obra (isolamentos de paredes, pavimentos, coberturas, desvãos, tubagem de água quente, etc.);
 - Conferir se a qualidade das caixilharias e vidros a colocar satisfazem o previsto no projeto , criando um arquivo com catálogos, documentos técnicos, etc., dos mesmos;
 - Não dar a obra por concluída antes de serem colocados e estarem a funcionar todos os elementos previstos no projeto, incluindo persianas, estores, painéis solares, etc.;
 - Não permitir alterações dos acabamentos sem a concordância do projetista;
 - O Diretor Técnico da Obra deverá passar um termo de conformidade da obra com o especificado nos projetos aprovados.

NOTAS:
A execução dos trabalhos deverá ser realizada de acordo com estes elementos e com o disposto nas respectivas peças escritas, não sendo dispensada a consulta dos restantes projetos constantes do processo


EMANUEL
FILIPE DOS
SANTOS PESO

Digitally signed by EMANUEL FILIPE DOS SANTOS PESO
DN: cn=PT, o=Cartão de Cidadão, ou=Assinatura Qualificada do Cidadão, ou=Cidadão Português, sn=DOS SANTOS PESO, givenName=EMANUEL FILIPE, serialNumber=8128052066, cn=EMANUEL FILIPE DOS SANTOS PESO
Date: 2019.11.21 12:03:32 Z

00	05-10-2019	-	-	Projeto de Licenciamento
Revisão	Data	Substitui		Descrição
		desenho	revisão	

Este desenho é propriedade do(s) seu(s) autores, pelo que não pode ser reproduzido, divulgado ou copiado, no todo ou em parte, sem autorização expressa. Reservados todos os direitos pela legislação em vigor. (Decreto-Lei n.º 63/85 de 14 de Março).

Projetos de Engenharia:

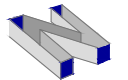

http://www.nordesbuild.com e-mail: geral@nordesbuild.com

Nordesbuild
Engenharia, Lda.

Promotor

CÂMARA MUNICIPAL DE VIMIOSO

Obra:


Reconstrução de Edifício destinado a Centro Municipal da Proteção Civil

Rua da Praça - Vimioso

Designação:

CIRCUITOS DE ALIMENTAÇÕES DIRETAS

Documento:	ESP	ESP	ESP	5/10/2019
	PROJETOU	DESENHOU	VERIFICOU	DATA
Desenho:	IE2019_2	IE	Lic.	06
	PROJETO	ESPECIALIDADE	FASE	Nº DOCUMENTO
				00
				REVISÃO
				S/E
				ESCALA

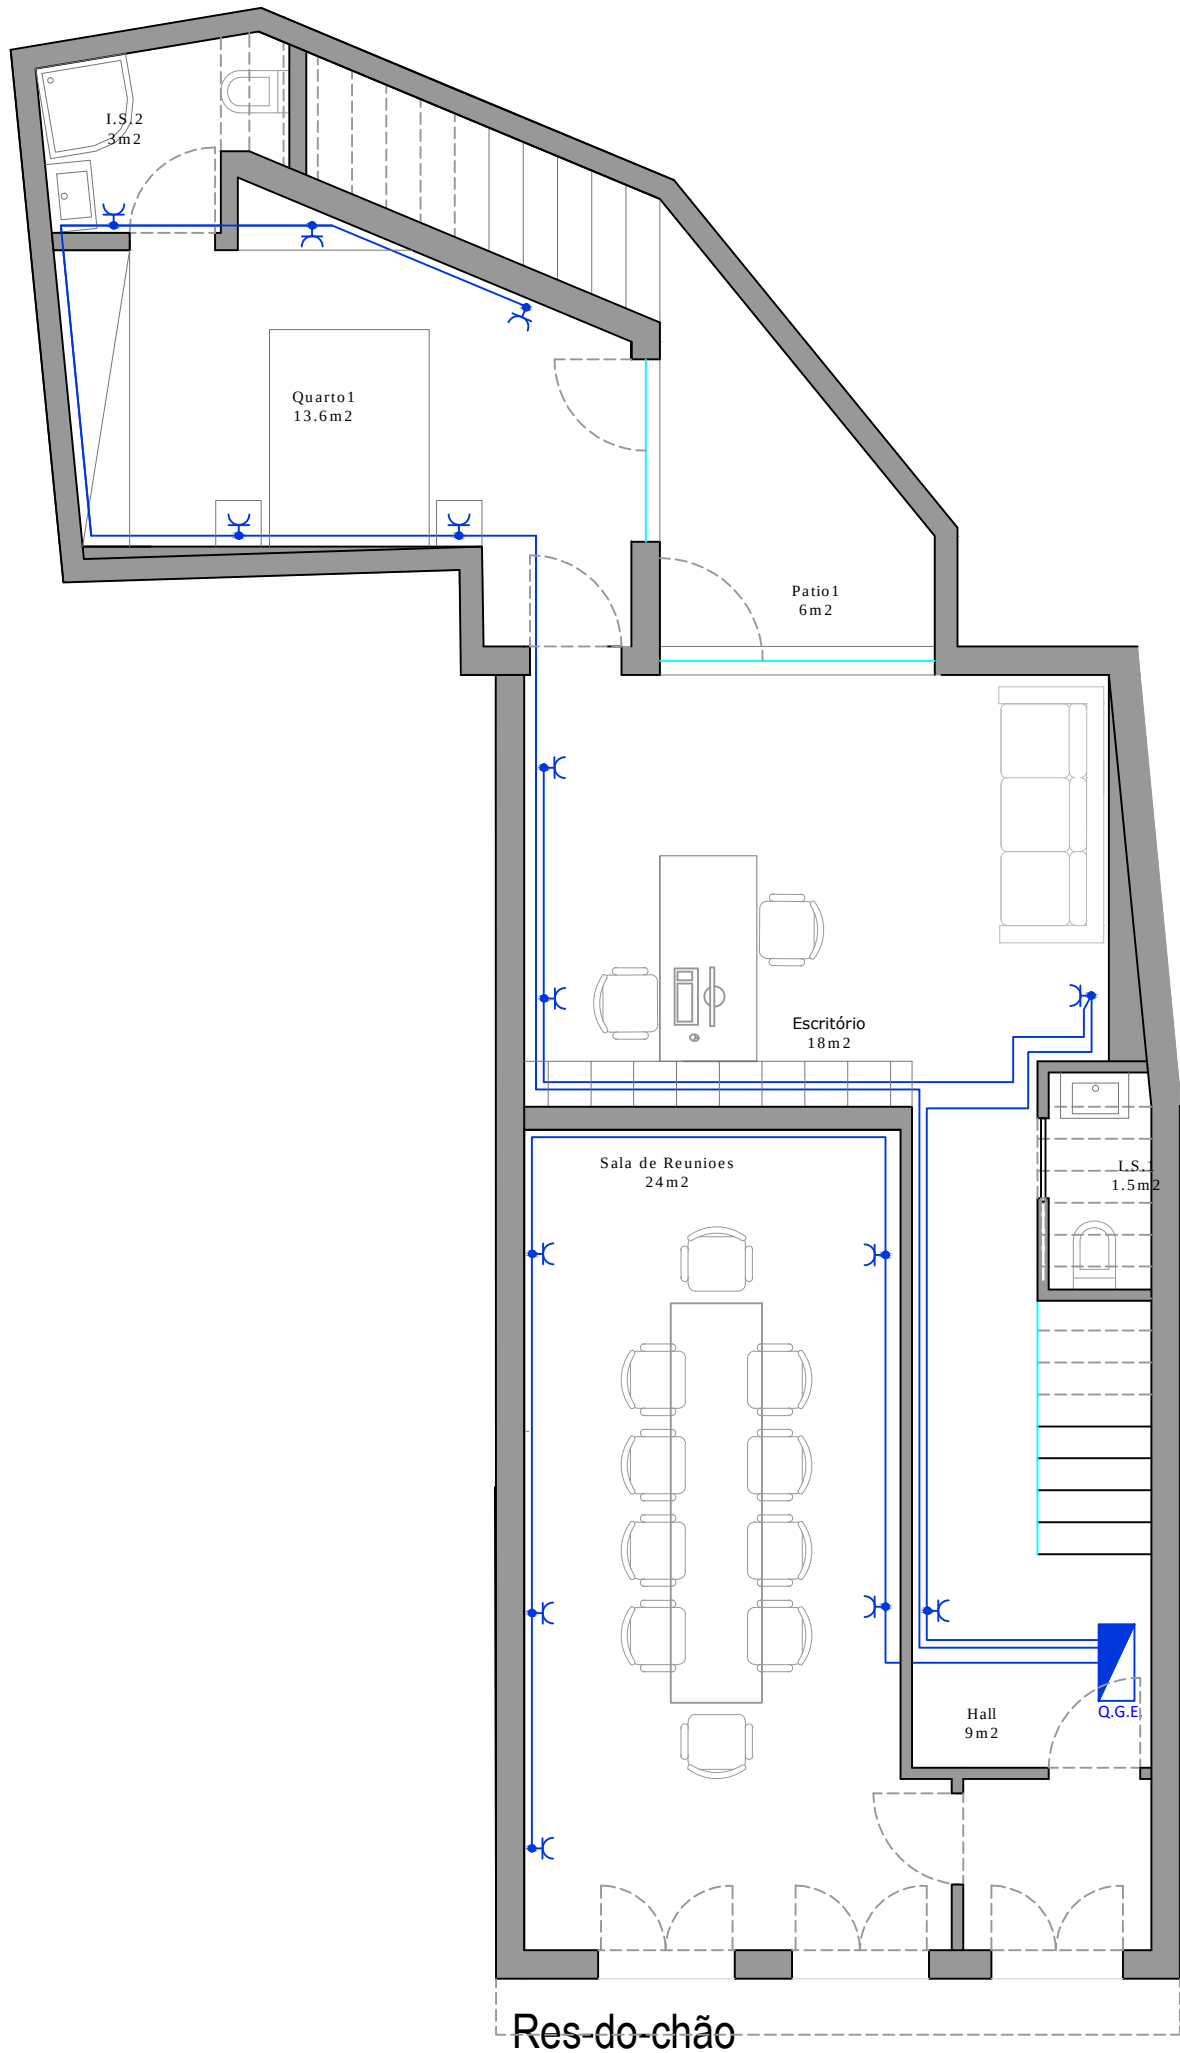

- Legenda:

 - Q.G.E. - Quadro Geral de Entrada
 - Q.P.P1 - Quadro Parcial Piso 1
 - B.G.T - Barramento geral de terras
 - *1 - Alimentação portão automático
 - *2 - Alimentação bomba de calor
 - *3 - Alimentação unidade exterior ar condicionado
 - *4 - Alimentação unidade de aquecimento de águas
 - *5 - Alimentação unidade ventilação
 - *6 - Alimentação máquina lavar roupa
 - *7 - Alimentação máquina secar roupa
 - *8 - Alimentação frigorífico
 - *9 - Alimentação micro ondas
 - *10 - Alimentação Forno
 - *11 - Alimentação máquina lavar loiça
 - *12 - Alimentação placa
- Ponto de Luz, casquilho e lâmpada
 - Aplique Parede LED Elplast Oval 4000K 10W
 - Interruptor
 - Comutador de lustre
 - Comutador de escada
 - Comutador de escada duplo
 - Inversor
- Downlight LED 4000K 18W Redondo
 - Downlight LED 4000K 12W Redondo
 - Downlight LED 4000K 6W Redondo

Observações:

Os materiais empregues poderão ser alterados por outros equivalentes desde que as suas características não influenciem desfavoravelmente o cálculo efetuado em função do cumprimento do regulamento. Essas características devem ser comprovadas pelos respectivos documentos de homologação.

O Diretor da Obra deverá:

- Ler o projeto de comportamento térmico e verificar eventuais alterações introduzidas nas soluções construtivas;
- Em caso de dúvida deverá contactar os projetistas (arquitetura e especialidades), sendo que, deve prevalecer o previsto no presente projecto;
- Mandar executar todas as soluções construtivas previstas no atual projecto e apenas alterar com a concordância expressa e escrita do projetista do presente projeto.
- Criar um registo fotográfico de todas as soluções não visíveis a olho nu após a conclusão da obra (isolamentos de paredes, pavimentos, coberturas, desvãos, tubagem de água quente, etc.);
- Conferir se a qualidade das caixilharias e vidros a colocar satisfazem o previsto no projeto , criando um arquivo com catálogos, documentos técnicos, etc., dos mesmos;
- Não dar a obra por concluída antes de serem colocados e estarem a funcionar todos os elementos previstos no projeto, incluindo persianas, estores, painéis solares, etc.;
- Não permitir alterações dos acabamentos sem a concordância do projetista;
- O Diretor Técnico da Obra deverá passar um termo de conformidade da obra com o especificado nos projetos aprovados.

NOTAS:

A execução dos trabalhos deverá ser realizada de acordo com estes elementos e com o disposto nas respectivas peças escritas, não sendo dispensada a consulta dos restantes projetos constantes do processo

EMANUEL
FILIPE DOS
SANTOS PESO

Digitally signed by EMANUEL FILIPE DOS SANTOS PESO
DN: cn=P1, ou=Cartão de Cidadão, ou=Assinatura
Qualificada do Cidadão, ou=Cartão Português,
sn=DOS SANTOS PESO, givenName=EMANUEL
FILIPE, serialNumber=80128032066,
cn=EMANUEL FILIPE DOS SANTOS PESO
Date: 2019.11.21 12:03:58 Z

00	05-10-2019	-	-	Projeto de Licenciamento
Revisão	Data	Substitui		Descrição
		desenho	revisão	

Este desenho é propriedade do(s) seu(s) autores, pelo que não pode ser reproduzido, divulgado ou copiado, no todo ou em parte, sem autorização expressa. Reservados todos os direitos pela legislação em vigor. (Decreto-Lei n.º 63/85 de 14 de Março).



<http://www.nordesbuild.com> e-mail: geral@nordesbuild.com

Promotor

CÂMARA MUNICIPAL DE VIMIOSO

Obra:

Reconstrução de Edifício destinado a Centro Municipal da Proteção Civil

Rua da Praça - Vimioso

Designação:

CIRCUITOS DE TOMADAS USO GERAL

Documento:

ESP

ESP

ESP

5/10/2019

Desenho:

IE2019_2


IE

Lic.

07

00

S/E

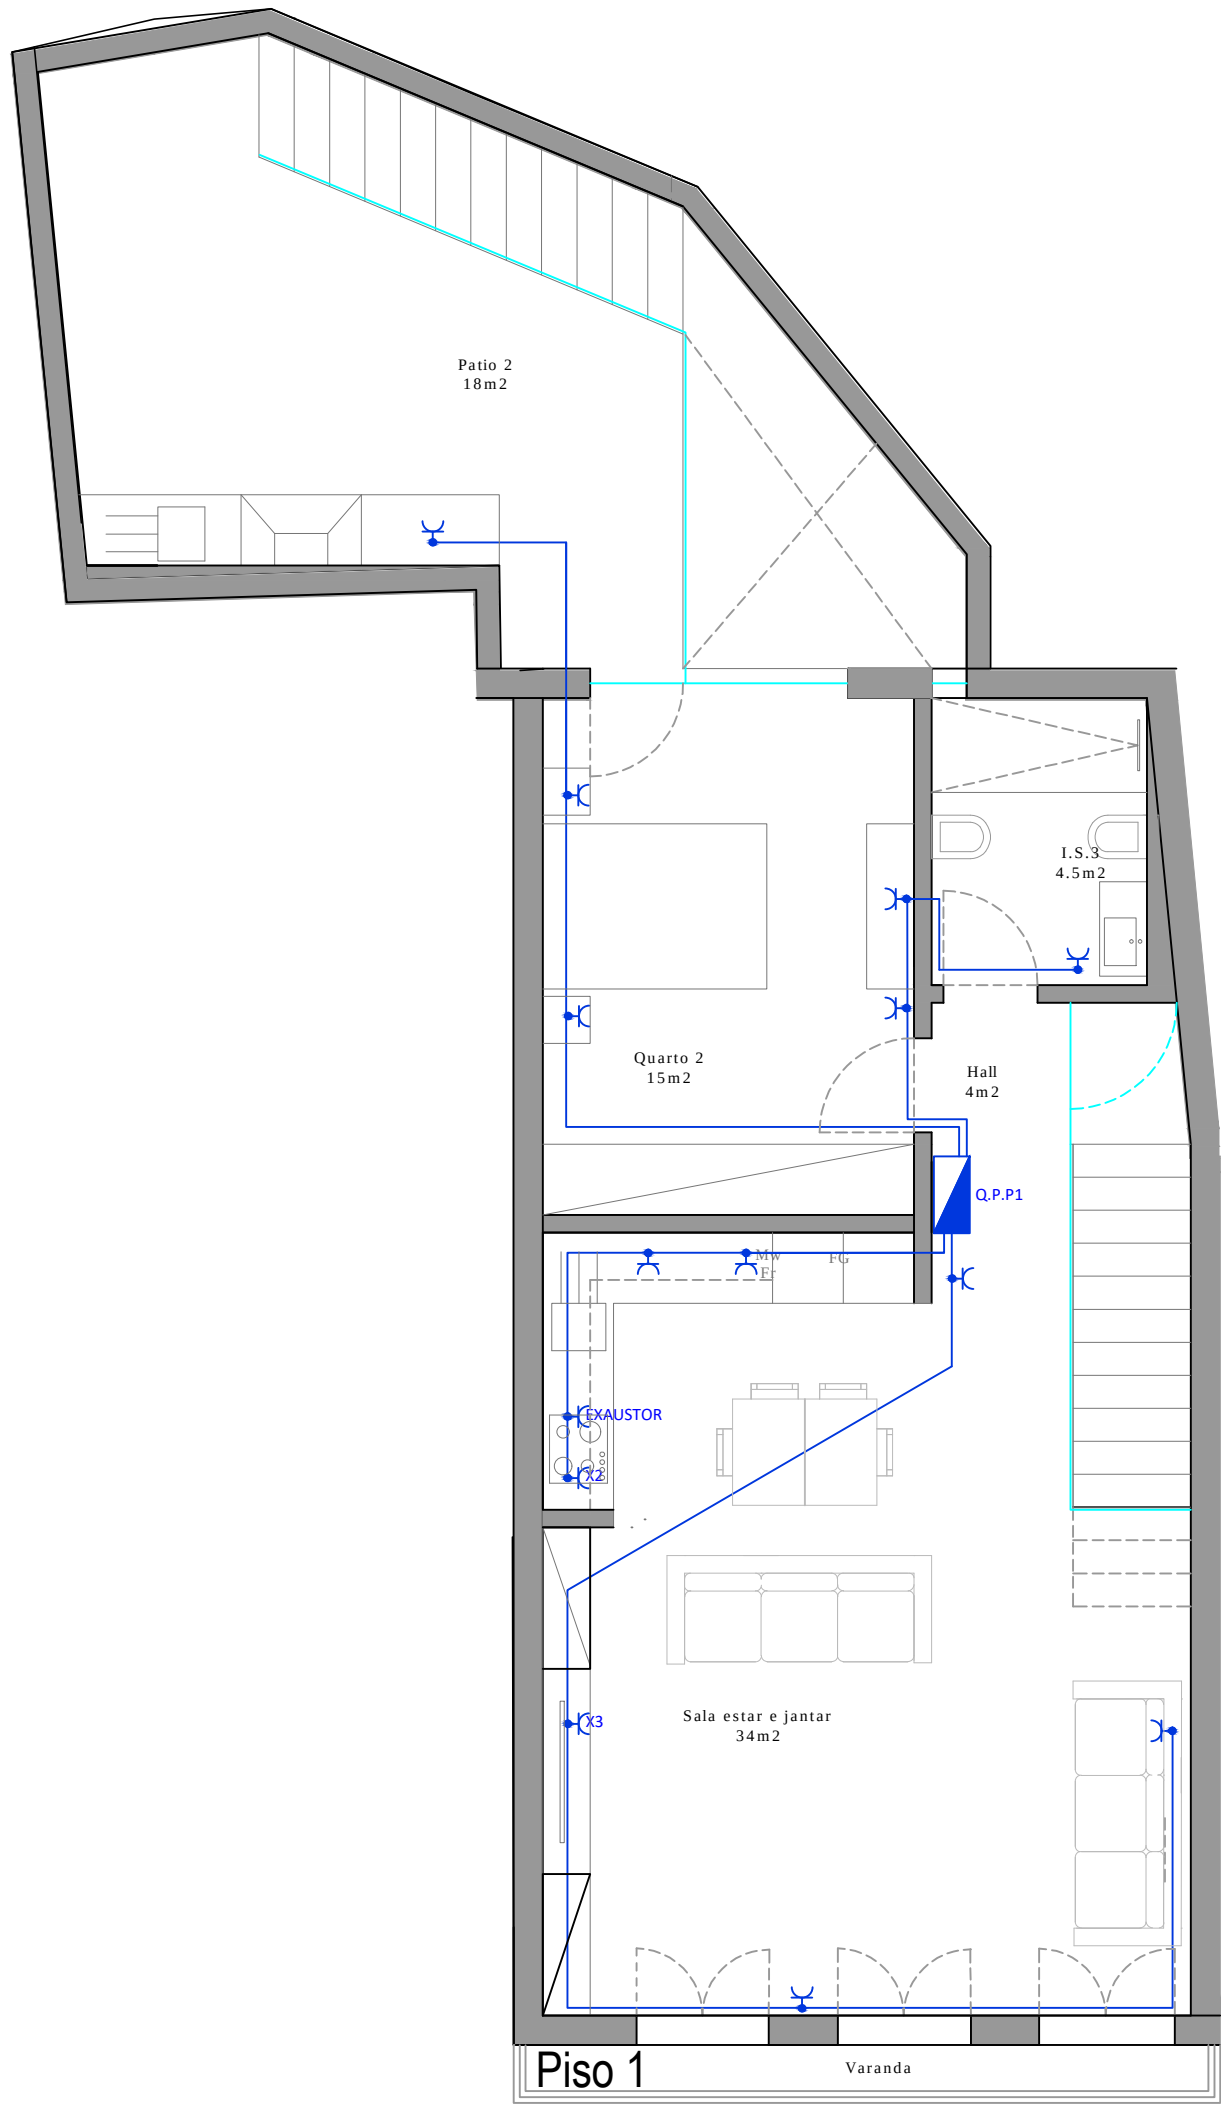

- Legenda:

Q.G.E. - Quadro Geral de Entrada

Q.P.P1 - Quadro Parcial Piso 1

B.G.T - Barramento geral de terras

*1 - Alimentação portão automático

*2 - Alimentação bomba de calor

*3 - Alimentação unidade exterior ar condicionado

*4 - Alimentação unidade de aquecimento de águas

*5 - Alimentação unidade ventilação

*6 - Alimentação máquina lavar roupa

*7 - Alimentação máquina secar roupa

*8 - Alimentação frigorífico

*9 - Alimentação micro ondas

*10 - Alimentação Forno

*11 - Alimentação máquina lavar loiça

*12 - Alimentação placa

-

Downlight LED 4000K 18W Redondo

-

Downlight LED 4000K 12W Redondo

-

Downlight LED 4000K 6W Redondo

-

Ponto de Luz, casquilho e lâmpada

-

Aplique Parede LED Elplast Oval 4000K 10W

-

Interruptor

-

Comutador de lustre

-

Comutador de escada

-

Comutador de escada duplo

-


Inversor
- Observações:

Os materiais empregues poderão ser alterados por outros equivalentes desde que as suas características não influenciem desfavoravelmente o cálculo efetuado em função do cumprimento do regulamento. Essas características devem ser comprovadas pelos respectivos documentos de homologação.
- O Diretor da Obra deverá:

 - Ler o projeto de comportamento térmico e verificar eventuais alterações introduzidas nas soluções construtivas;
 - Em caso de dúvida deverá contactar os projetistas (arquitetura e especialidades), sendo que, deve prevalecer o previsto no presente projecto;
 - Mandar executar todas as soluções construtivas previstas no atual projecto e apenas alterar com a concordância expressa e escrita do projetista do presente projeto.
 - Criar um registo fotográfico de todas as soluções não visíveis a olho nu após a conclusão da obra (isolamentos de paredes, pavimentos, coberturas, desvãos, tubagem de água quente, etc.);
 - Conferir se a qualidade das caixilharias e vidros a colocar satisfazem o previsto no projeto , criando um arquivo com catálogos, documentos técnicos, etc., dos mesmos;
 - Não dar a obra por concluída antes de serem colocados e estarem a funcionar todos os elementos previstos no projeto, incluindo persianas, estores, painéis solares, etc.;
 - Não permitir alterações dos acabamentos sem a concordância do projetista;
 - O Diretor Técnico da Obra deverá passar um termo de conformidade da obra com o especificado nos projetos aprovados.
- NOTAS:

A execução dos trabalhos deverá ser realizada de acordo com estes elementos e com o disposto nas respectivas peças escritas, não sendo dispensada a consulta dos restantes projetos constantes do processo
- EMANUEL FILIPE
DOS SANTOS
PESO

Digitally signed by EMANUEL FILIPE DOS SANTOS PESO
DN: cn=P.T, o=Cartão de Cidadão, ou=Assinatura
Qualificada do Cidadão, ou=Cidadão Português,
sn=DOS SANTOS PESO, givenName=EMANUEL
FILIPE, serialNumber=128052066,
cn=EMANUEL FILIPE DOS SANTOS PESO
Date: 2019.11.21 12:04:26 Z
- | 00 | 05-10-2019 | - | - | Projeto de Licenciamento |
|---------|------------|-----------|---------|--------------------------|
| Revisão | Data | Substitui | | Descrição |
| | | desenho | revisão | |
- Este desenho é propriedade do(s) seu(s) autores, pelo que não pode ser reproduzido, divulgado ou copiado, no todo ou em parte, sem autorização expressa. Reservados todos os direitos pela legislação em vigor. (Decreto-Lei n.º 63/85 de 14 de Março).
- Projetos de Engenharia:

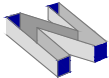

Nordesbuild

Engenharia, Lda.

http://www.nordesbuild.com

e-mail:geral@nordesbuild.com
- Promotor

CÂMARA MUNICIPAL DE VIMIOSO

Obra:

Reconstrução de Edifício destinado a Centro Municipal da Proteção Civil

Rua da Praça - Vimioso
- Designação:

CIRCUITOS DE TOMADAS USO GERAL
- Documento:

ESP

ESP

ESP

5/10/2019

PROJETOU

DESENHOU

VERIFICOU

DATA

Desenho:

IE2019_2

IE

Lic.

08

00

S/E

PROJETO


ESPECIALIDADE

FASE

Nº DOCUMENTO

REVISÃO

ESCALA
- PROJETO DE INFRAESTRUTURAS DE INSTALAÇÕES ELÉTRICAS

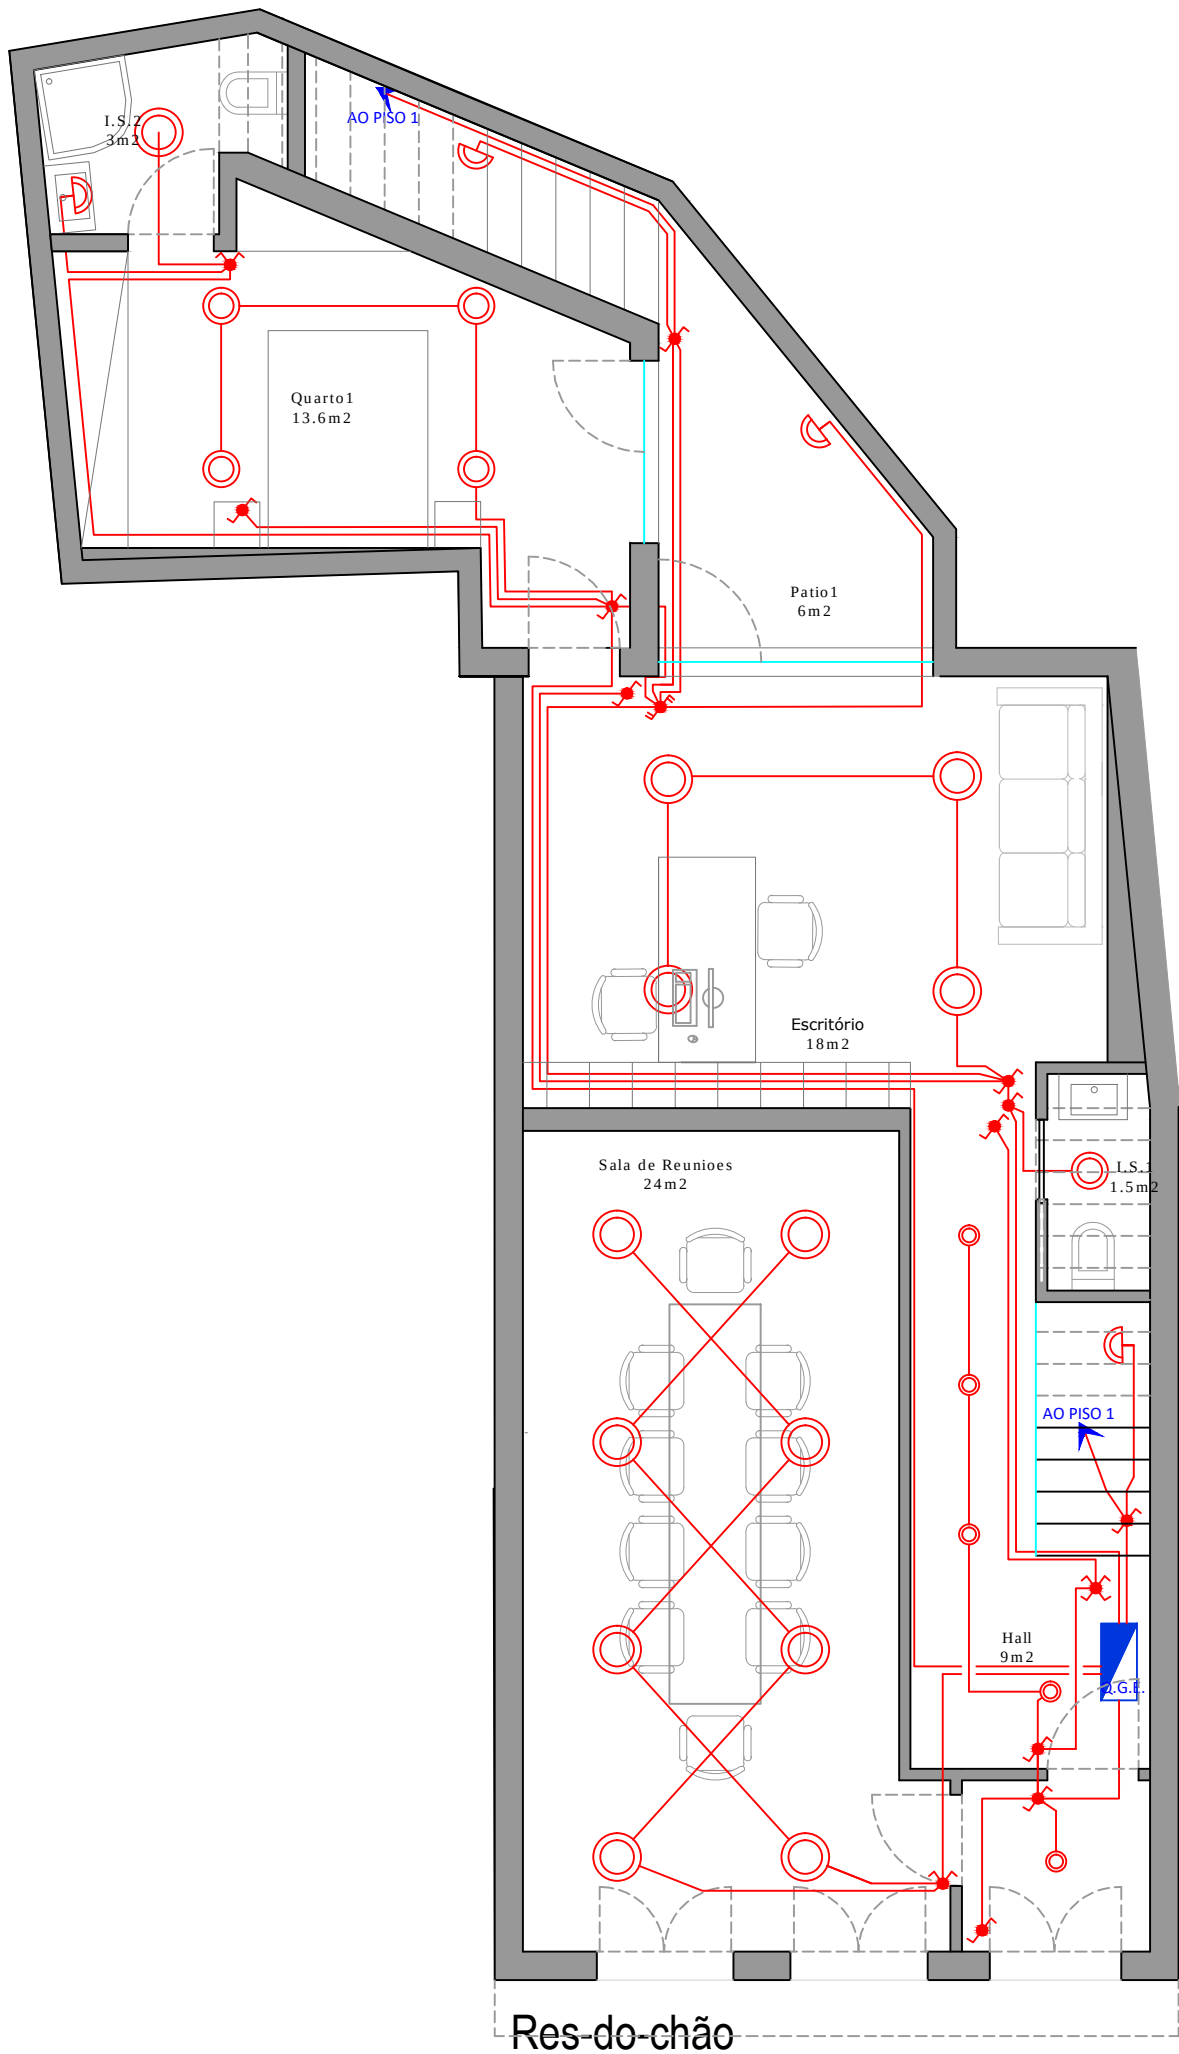

- Legenda:
- Q.G.E. - Quadro Geral de Entrada
 - Q.P.P1 - Quadro Parcial Piso 1
 - B.G.T - Barramento geral de terras
 - *1 - Alimentação portão automático
 - *2 - Alimentação bomba de calor
 - *3 - Alimentação unidade exterior ar condicionado
 - *4 - Alimentação unidade de aquecimento de águas
 - *5 - Alimentação unidade ventilação
 - *6 - Alimentação máquina lavar roupa
 - *7 - Alimentação máquina secar roupa
 - *8 - Alimentação frigorífico
 - *9 - Alimentação micro ondas
 - *10 - Alimentação Forno
 - *11 - Alimentação máquina lavar loiça
 - *12 - Alimentação placa

- Downlight LED 4000K 18W Redondo
- Downlight LED 4000K 12W Redondo
- Downlight LED 4000K 6W Redondo

- Ponto de Luz, casquilho e lâmpada
- Aplique Parede LED Elplast Oval 4000K 10W
- Interruptor
- Comutador de lustre
- Comutador de escada
- Comutador de escada duplo
- Inversor

Observações:

Os materiais empregues poderão ser alterados por outros equivalentes desde que as suas características não influenciem desfavoravelmente o cálculo efetuado em função do cumprimento do regulamento. Essas características devem ser comprovadas pelos respectivos documentos de homologação.

- O Diretor da Obra deverá:
- Ler o projeto de comportamento térmico e verificar eventuais alterações introduzidas nas soluções construtivas;
 - Em caso de dúvida deverá contactar os projetistas (arquitetura e especialidades), sendo que, deve prevalecer o previsto no presente projecto;
 - Mandar executar todas as soluções construtivas previstas no atual projecto e apenas alterar com a concordância expressa e escrita do projetista do presente projeto.
 - Criar um registo fotográfico de todas as soluções não visíveis a olho nu após a conclusão da obra (isolamentos de paredes, pavimentos, coberturas, desvãos, tubagem de água quente, etc.);
 - Conferir se a qualidade das caixilharias e vidros a colocar satisfazem o previsto no projeto , criando um arquivo com catálogos, documentos técnicos, etc., dos mesmos;
 - Não dar a obra por concluída antes de serem colocados e estarem a funcionar todos os elementos previstos no projeto, incluindo persianas, estores, painéis solares, etc.;
 - Não permitir alterações dos acabamentos sem a concordância do projetista;
 - O Diretor Técnico da Obra deverá passar um termo de conformidade da obra com o especificado nos projetos aprovados.

NOTAS:

A execução dos trabalhos deverá ser realizada de acordo com estes elementos e com o disposto nas respectivas peças escritas, não sendo dispensada a consulta dos restantes projetos constantes do processo

EMANUEL FILIPE
DOS SANTOS
PESO

Digitally signed by EMANUEL FILIPE DOS SANTOS PESO
DN: cn=PT, ou=Cartão de Cidadão, ou=Assinatura
Qualificada do Cidadão, ou=Cidadão Português,
sn=DOS SANTOS PESO, givenName=EMANUEL,
FILIPE, serialNumber=8128052066, cn=EMANUEL
FILIPE DOS SANTOS PESO
Date: 2019.11.21 12:05:15 Z

00	05-10-2019	-	-	Projeto de Licenciamento
Revisão	Data	Substitui		Descrição
		desenho	revisão	

Este desenho é propriedade do(s) seu(s) autores, pelo que não pode ser reproduzido, divulgado ou copiado, no todo ou em parte, sem autorização expressa. Reservados todos os direitos pela legislação em vigor. (Decreto-Lei n.º 63/85 de 14 de Março).

Projetos de Engenharia:



<http://www.nordesbuild.com> e-mail: geral@nordesbuild.com

Promotor

CÂMARA MUNICIPAL DE VIMIOSO

Obra:

Reconstrução de Edifício destinado a Centro Municipal da Proteção Civil
Rua da Praça - Vimioso

Designação:


CIRCUITOS DE ILUMINAÇÃO NORMAL

Documento:

ESP	ESP	ESP	5/10/2019
PROJETOU	DESENHOU	VERIFICOU	DATA

Desenho:

IE2019_2	-	IE	-	Lic.	-	09	-	00	-	S/E
PROJETO		ESPECIALIDADE		FASE		Nº DOCUMENTO		REVISÃO		ESCALA

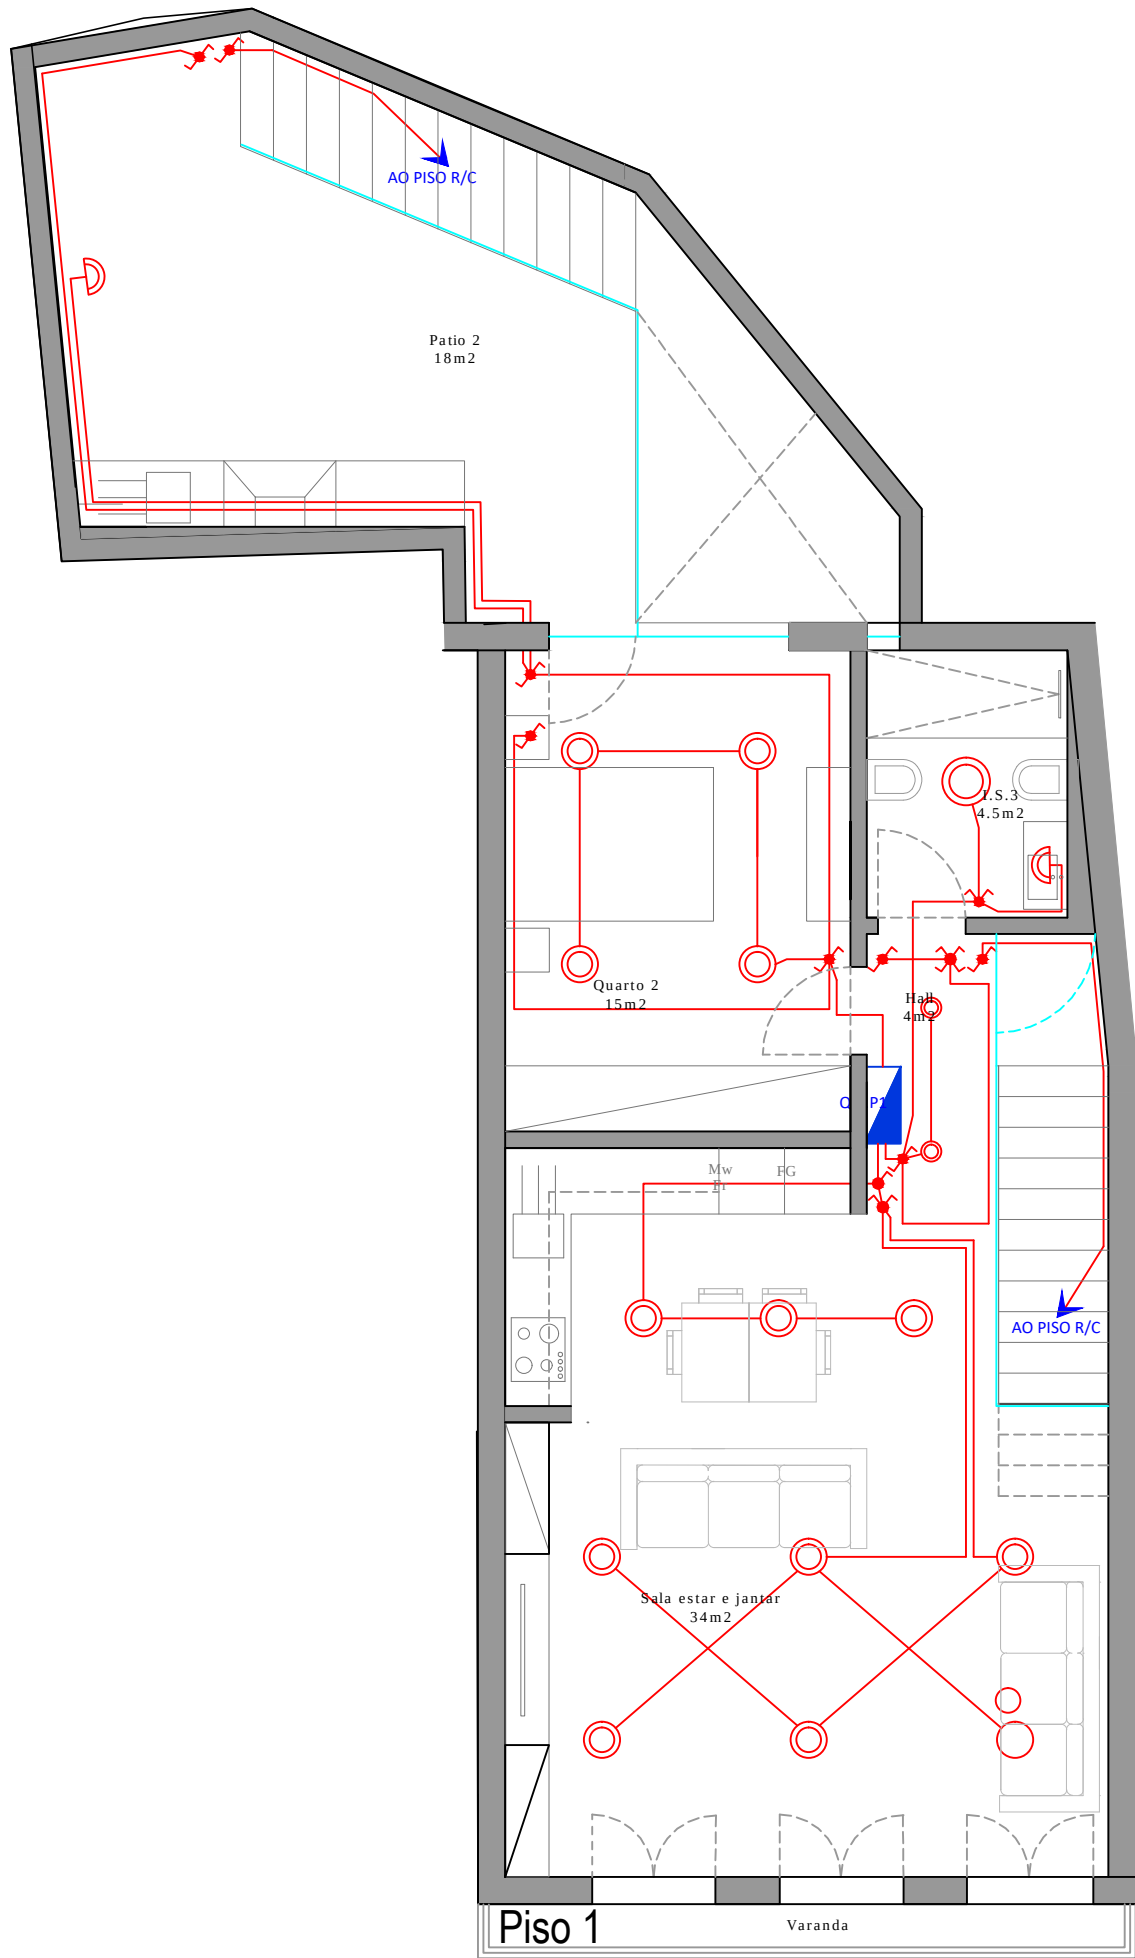

- Legenda:
- Q.G.E. - Quadro Geral de Entrada
 - Q.P.P1 - Quadro Parcial Piso 1
 - B.G.T - Barramento geral de terras
 - *1 - Alimentação portão automático
 - *2 - Alimentação bomba de calor
 - *3 - Alimentação unidade exterior ar condicionado
 - *4 - Alimentação unidade de aquecimento de águas
 - *5 - Alimentação unidade ventilação
 - *6 - Alimentação máquina lavar roupa
 - *7 - Alimentação máquina secar roupa
 - *8 - Alimentação frigorífico
 - *9 - Alimentação micro ondas
 - *10 - Alimentação Forno
 - *11 - Alimentação máquina lavar loiça
 - *12 - Alimentação placa
- ⊕ - Ponto de Luz, casquilho e lâmpada
 - ⌋ - Aplique Parede LED Elplast Dval 4000K 10W
 - ⬮ - Interruptor
 - ⬮ - Comutador de lustre
 - ⬮ - Comutador de escada
 - ⬮ - Comutador de escada duplo
 - ⬮ - Inversor
- ⊙ - Downlight LED 4000K 18W Redondo
 - ⊙ - Downlight LED 4000K 12W Redondo
 - ⊙ - Downlight LED 4000K 6W Redondo

Observações:

Os materiais empregues poderão ser alterados por outros equivalentes desde que as suas características não influenciem desfavoravelmente o cálculo efetuado em função do cumprimento do regulamento. Essas características devem ser comprovadas pelos respectivos documentos de homologação.

- O Diretor da Obra deverá:
- Ler o projeto de comportamento térmico e verificar eventuais alterações introduzidas nas soluções construtivas;
 - Em caso de dúvida deverá contactar os projetistas (arquitetura e especialidades), sendo que, deve prevalecer o previsto no presente projecto;
 - Mandar executar todas as soluções construtivas previstas no atual projecto e apenas alterar com a concordância expressa e escrita do projetista do presente projeto.
 - Criar um registo fotográfico de todas as soluções não visíveis a olho nu após a conclusão da obra (isolamentos de paredes, pavimentos, coberturas, desvãos, tubagem de água quente, etc.);
 - Conferir se a qualidade das caixilharias e vidros a colocar satisfazem o previsto no projeto , criando um arquivo com catálogos, documentos técnicos, etc., dos mesmos;
 - Não dar a obra por concluída antes de serem colocados e estarem a funcionar todos os elementos previstos no projeto, incluindo persianas, estores, painéis solares, etc.;
 - Não permitir alterações dos acabamentos sem a concordância do projetista;
 - O Diretor Técnico da Obra deverá passar um termo de conformidade da obra com o especificado nos projetos aprovados.

NOTAS:

A execução dos trabalhos deverá ser realizada de acordo com estes elementos e com o disposto nas respectivas peças escritas, não sendo dispensada a consulta dos restantes projetos constantes do processo


EMANUEL
FILIPE DOS
SANTOS PESO

Digitally signed by EMANUEL FILIPE DOS SANTOS PESO
DN: c=PT, ou=Cartão de Cidadão, ou=Assinatura Qualificada do Cidadão, ou=Cidadão Português, email=SANTOS PESO, givenName=EMANUEL FILIPE, serialNumber=8128052066, cn=EMANUEL FILIPE DOS SANTOS PESO
Date: 2019.11.21 12:05:44 Z

00	05-10-2019	-	-	Projeto de Licenciamento
Revisão	Data	Substitui		Descrição
		desenho	revisão	

Este desenho é propriedade do(s) seu(s) autores, pelo que não pode ser reproduzido, divulgado ou copiado, no todo ou em parte, sem autorização expressa. Reservados todos os direitos pela legislação em vigor. (Decreto-Lei n.º 63/85 de 14 de Março).

Projetos de Engenharia:

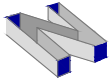

http://www.nordesbuild.com e-mail:geral@nordesbuild.com

Nordesbuild
Engenharia, Lda.

Promotor

CÂMARA MUNICIPAL DE VIMIOSO

Obra:

Reconstrução de Edifício destinado a Centro Municipal da Proteção Civil

Rua da Praça - Vimioso

Designação:

CIRCUITOS DE ILUMINAÇÃO NORMAL


Documento:

ESP	ESP	ESP	5/10/2019
PROJETOU	DESENHOU	VERIFICOU	DATA

Desenho:

IE2019_2	-	IE	-	Lic.	-	10	-	00	-	S/E
PROJETO		ESPECIALIDADE		FASE		Nº DOCUMENTO		REVISÃO		ESCALA

QUADRO GERAL ENTRADA – (Q.G.E)

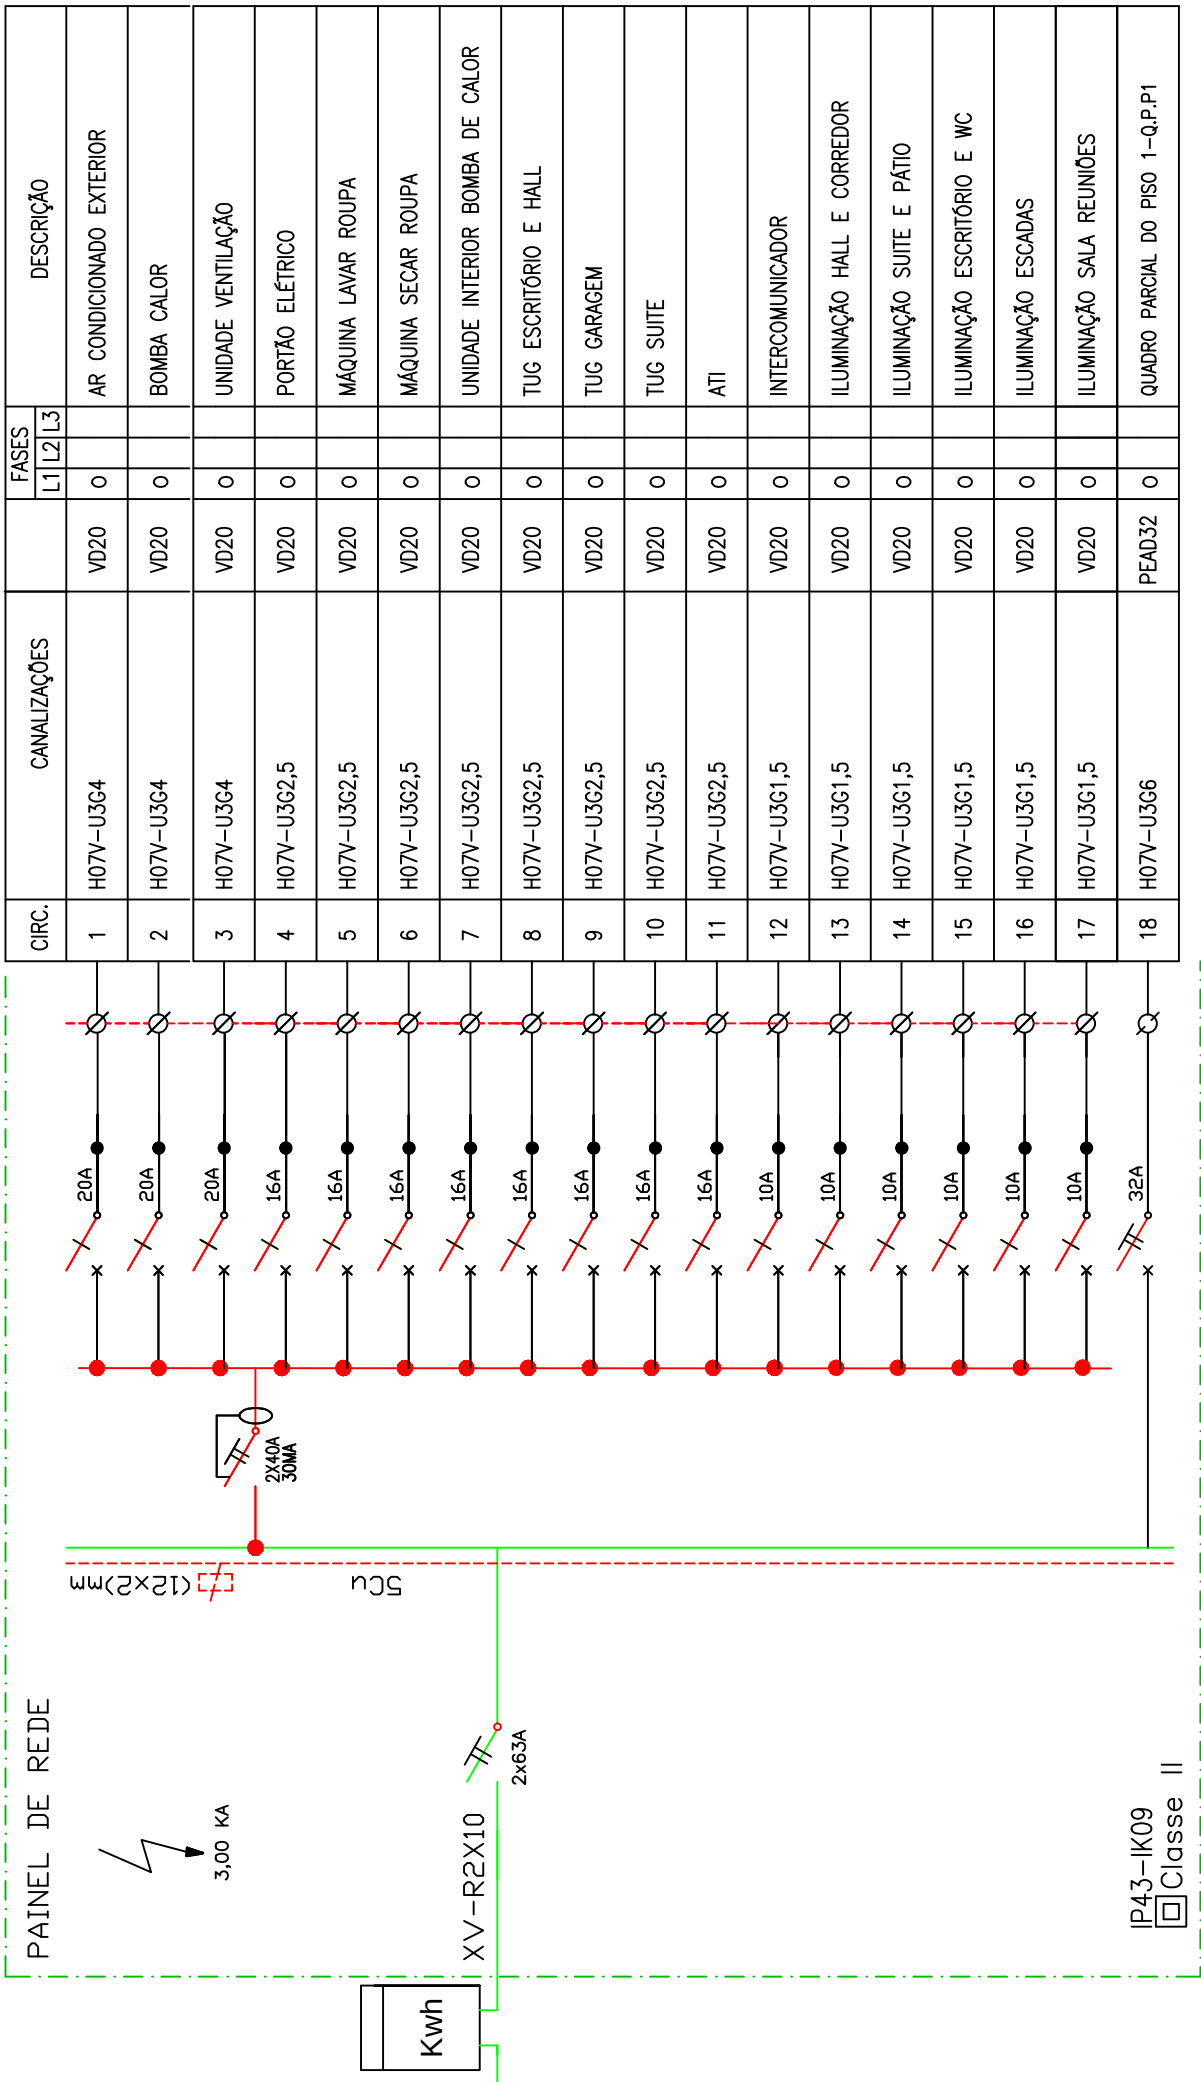

Legenda:

Observações:

Os materiais empregues poderão ser alterados por outros equivalentes desde que as suas características não influenciem desfavoravelmente o cálculo efetuado em função do cumprimento do regulamento. Essas características devem ser comprovadas pelos respectivos documentos de homologação.

O Diretor da Obra deverá:

- Ler o projeto de comportamento térmico e verificar eventuais alterações introduzidas nas soluções construtivas;
- Em caso de dúvida deverá contactar os projetistas (arquitetura e especialidades), sendo que, deve prevalecer o previsto no presente projecto;
- Mandar executar todas as soluções construtivas previstas no atual projecto e apenas alterar com a concordância expressa e escrita do projetista do presente projeto.
- Criar um registo fotográfico de todas as soluções não visíveis a olho nu após a conclusão da obra (isolamentos de paredes, pavimentos, coberturas, desvãos, tubagem de água quente, etc.);
- Conferir se a qualidade das caixilharias e vidros a colocar satisfazem o previsto no projeto , criando um arquivo com catálogos, documentos técnicos, etc., dos mesmos;
- Não dar a obra por concluída antes de serem colocados e estarem a funcionar todos os elementos previstos no projeto, incluindo persianas, estores, painéis solares, etc.;
- Não permitir alterações dos acabamentos sem a concordância do projetista;
- O Diretor Técnico da Obra deverá passar um termo de conformidade da obra com o especificado nos projetos aprovados.

NOTAS:

A execução dos trabalhos deverá ser realizada de acordo com estes elementos e com o disposto nas respectivas peças escritas, não sendo dispensada a consulta dos restantes projetos constantes do processo

EMANUEL
FILIPE DOS
SANTOS PESO

Digitally signed by EMANUEL FILIPE DOS SANTOS PESO
DN: cn=PT, cn=Cartão de Cidadão, ou=Assinatura Qualificada do Cidadão, ou=Cidadão Português, sn=DOS SANTOS PESO, givenName=EMANUEL FILIPE, serialNumber=B128052066, cn=EMANUEL FILIPE DOS SANTOS PESO
Date: 2019.11.21 12:06:17 Z

00	05-10-2019	-	-	Projeto de Licenciamento
Revisão	Data	Substitui		Descrição
		desenho	revisão	

Este desenho é propriedade do(s) seu(s) autores, pelo que não pode ser reproduzido, divulgado ou copiado, no todo ou em parte, sem autorização expressa. Reservados todos os direitos pela legislação em vigor. (Decreto-Lei n.º 63/85 de 14 de Março).

Projetos de Engenharia:



http://www.nordesbuild.com e-mail:geral@nordesbuild.com

Promotor

CÂMARA MUNICIPAL DE VIMIOSO

Obra:

Reconstrução de Edifício destinado a Centro Municipal da Proteção Civil
Rua da Praça - Vimioso

Designação:


ESQUEMA DO QUADRO GERAL DE ENTRADA

Documento:

ESP	ESP	ESP	5/10/2019
PROJETOU	DESENHOU	VERIFICOU	DATA

Desenho:

IE2019_2	-	IE	-	Lic.	-	11	-	00	-	S/E
PROJETO		ESPECIALIDADE		FASE		Nº DOCUMENTO		REVISÃO		ESCALA

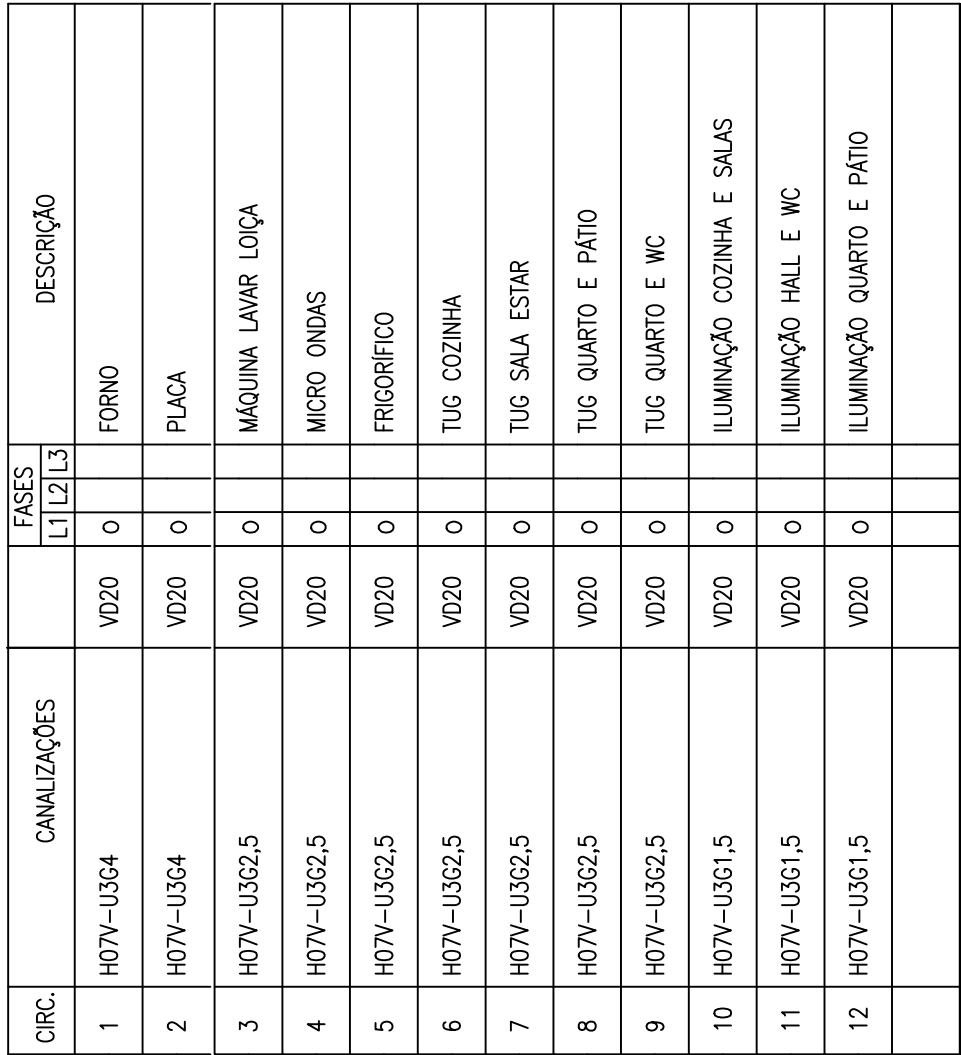

Observações:

Os materiais empregues poderão ser alterados por outros equivalentes desde que as suas características não influenciem desfavoravelmente o cálculo efetuado em função do cumprimento do regulamento. Essas características devem ser comprovadas pelos respectivos documentos de homologação.

O Diretor da Obra deverá:

- Ler o projeto de comportamento térmico e verificar eventuais alterações introduzidas nas soluções construtivas;
- Em caso de dúvida deverá contactar os projetistas (arquitetura e especialidades), sendo que, deve prevalecer o previsto no presente projecto;
- Mandar executar todas as soluções construtivas previstas no atual projeto e apenas alterar com a concordância expressa e escrita do projetista do presente projeto.
- Criar um registo fotográfico de todas as soluções não visíveis a olho nu após a conclusão da obra (isolamentos de paredes, pavimentos, coberturas, desvãos, tubagem de água quente, etc.);
- Conferir se a qualidade das caixilharias e vidros a colocar satisfazem o previsto no projeto , criando um arquivo com catálogos, documentos técnicos, etc., dos mesmos;
- Não dar a obra por concluída antes de serem colocados e estarem a funcionar todos os elementos previstos no projeto, incluindo persianas, estores, painéis solares, etc.;
- Não permitir alterações dos acabamentos sem a concordância do projetista;
- O Diretor Técnico da Obra deverá passar um termo de conformidade da obra com o especificado nos projetos aprovados.

NOTAS:

A execução dos trabalhos deverá ser realizada de acordo com estes elementos e com o disposto nas respectivas peças escritas, não sendo dispensada a consulta dos restantes projetos constantes do processo

**EMANUEL
FILIPE DOS
SANTOS PESO**

00	05-10-2019	-	-	Projeto de Licenciamento
Revisão	Data	Substitui		Descrição
		desenho	revisão	

Este desenho é propriedade do(s) seu(s) autores, pelo que não pode ser reproduzido, divulgado ou copiado, no todo ou em parte, sem autorização expressa. Reservados todos os direitos pela legislação em vigor. (Decreto-Lei n.º 63/85 de 14 de Março).

Projetos de Engenharia:



<http://www.nordesbuild.com> e-mail: geral@nordesbuild.com

Promotor

CÂMARA MUNICIPAL DE VIMIOSO

Obra:

Reconstrução de Edifício destinado a Centro Municipal da Proteção Civil
Rua da Praça - Vimioso

Designação:

ESQUEMA DO QUADRO PARCIAL DO PISO 1

Documento

ESP PROJETO ESP DESENHO ESP VERIFICOU 5/10/2019 DATA

Desenho:

IE2019_2 - IE - Lic. - 12 - 00 S/E