



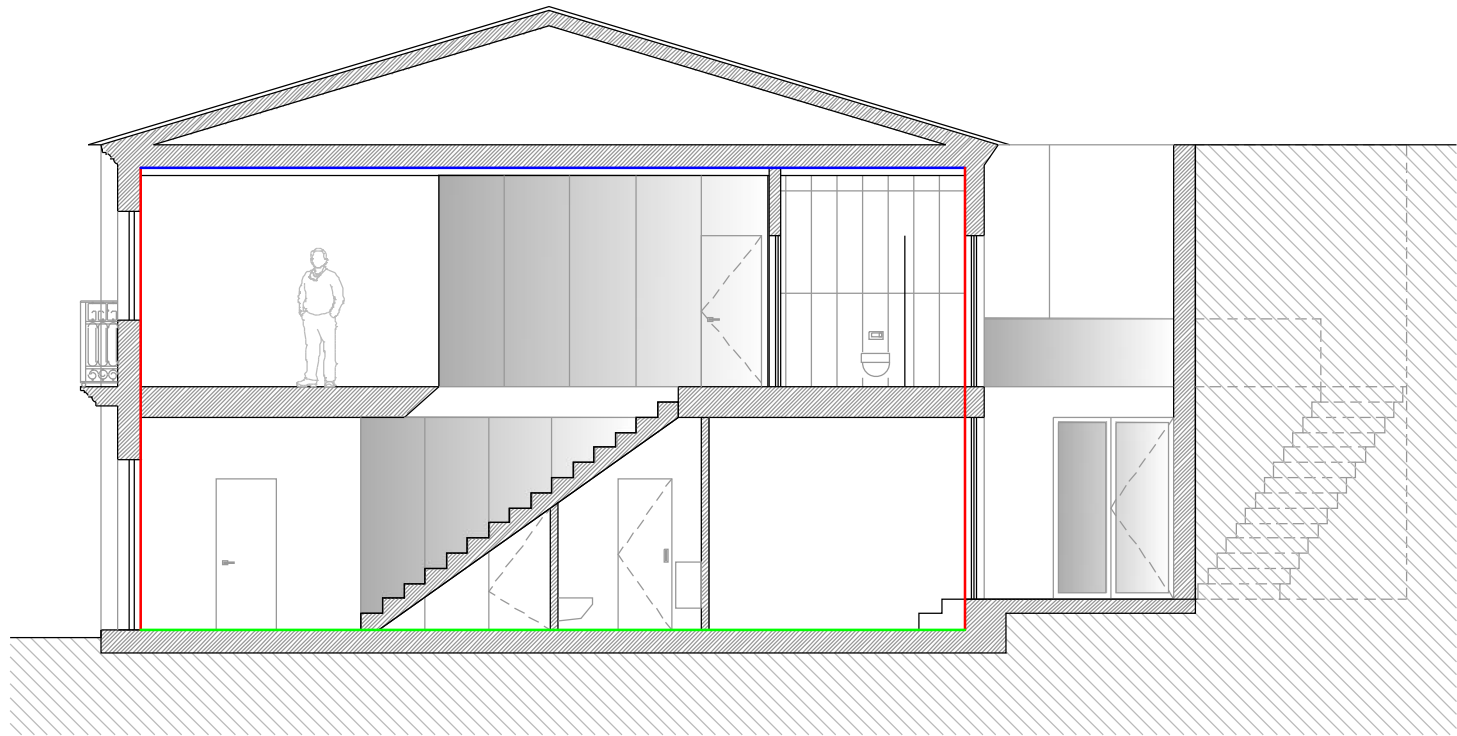

Corte A

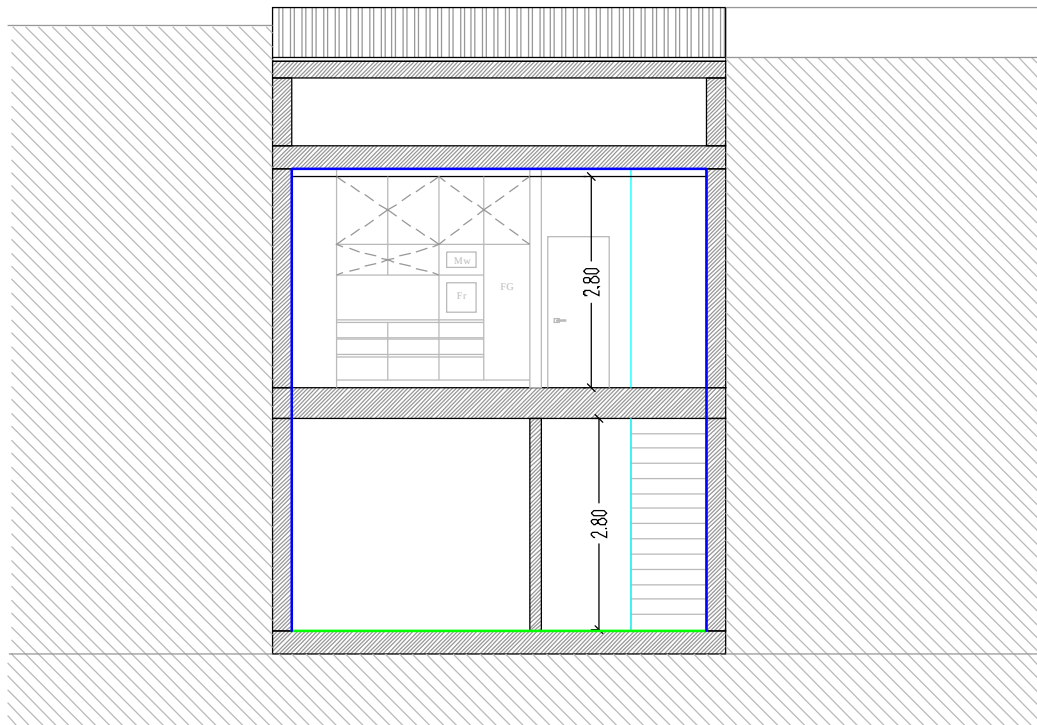

Corte B

Legenda Frações de Habitação:

SÍMBOLOS	DESIGNAÇÃO
█	Envolvente Exterior
█	Envolvente Interior com requisitos de exterior
█	Envolvente interior com requisitos de exterior
█	Envolvente sem requisitos
▨	Coberturas Exteriores
▨	Coberturas Interiores com requisitos de exterior
▨	Coberturas Interiores com requisitos de exterior
▤	Pavimentos Exteriores
▤	Pavimentos Interiores com requisitos de exterior
▤	Pavimentos Interiores com requisitos de exterior

Observações:

Os materiais empregues poderão ser alterados por outros equivalentes desde que as suas características não influenciem desfavoravelmente o cálculo efetuado em função do cumprimento do regulamento. Essas características devem ser comprovadas pelos respectivos documentos de homologação.

O Diretor da Obra deverá:

- Ler o projeto de comportamento térmico e verificar eventuais alterações introduzidas nas soluções construtivas;
- Em caso de dúvida deverá contactar os 2projetistas (arquitetura e especialidades), sendo que, deve prevalecer o previsto no presente projecto;
- Mandar executar todas as soluções construtivas previstas no atual projecto e apenas alterar com a concordância expressa e escrita do projetista do presente projeto. Deverão ser analisadas todas as pontes térmicas planas com a estrutura;
- Criar um registo fotográfico de todas as soluções não visíveis a olho nu após a conclusão da obra (isolamentos de paredes, pavimentos, coberturas, desvãos, tubagem de água quente, etc.);
- Conferir se a qualidade das caixilharias e vidros a colocar satisfazem o previsto no projeto térmico, criando um arquivo com catálogos, documentos técnicos, etc., dos mesmos;
- Conferir se o equipamento para AQS satisfaz a eficiência do projeto de comportamento térmico, guardando os dados técnicos do mesmo;
- Não dar a obra por concluída antes de serem colocados e estarem a funcionar todos os elementos previstos no projeto, incluindo persianas, estores, painéis solares, etc.;
- Não permitir alterações dos acabamentos sem a concordância do projetista;
- O Diretor Técnico da Obra deverá passar um termo de conformidade da obra com o especificado nos projetos aprovados.


NOTAS:

A execução dos trabalhos deverá ser realizada de acordo com estes elementos e com o disposto nas respectivas peças escritas, não sendo dispensada a consulta dos restantes projetos constantes do processo

Revisão	Data	Substitui	Descrição
		desenho	revisão

Este desenho é propriedade do(s) seu(s) autor(es), pelo que não pode ser reproduzido, divulgado ou copiado, no todo ou em parte, sem autorização expressa. Reservados todos os direitos pela legislação em vigor. (Decreto-Lei n.º 63/85 de 14 de Março).

Projetos de Engenharia:

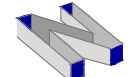

Nordesbuild
Engenharia, Lda.

<http://www.nordesbuild.com> e-mail:geral@nordesbuild.com

Promotor



Município de Vimioso

Obra:

Reconstrução de edifício para alojamento e abastecimento de desalojados em situação de catástrofe
Rua da Praça - Vimioso

Designação:

Envoltentes (Plantas e Alçados)

Documento:

LP	LP	LP	15/10/2019
PROJETOU	DESENHOU	VERIFICOU	DATA

Desenho:

ECT	TERM.	Lic.	01	1:100
PROJETO	ESPECIALIDADE	FASE	Nº DOCUMENTO	ESCALA