




PLANTA DO RÉS-DO-CHÃO (Esc. 1:100)

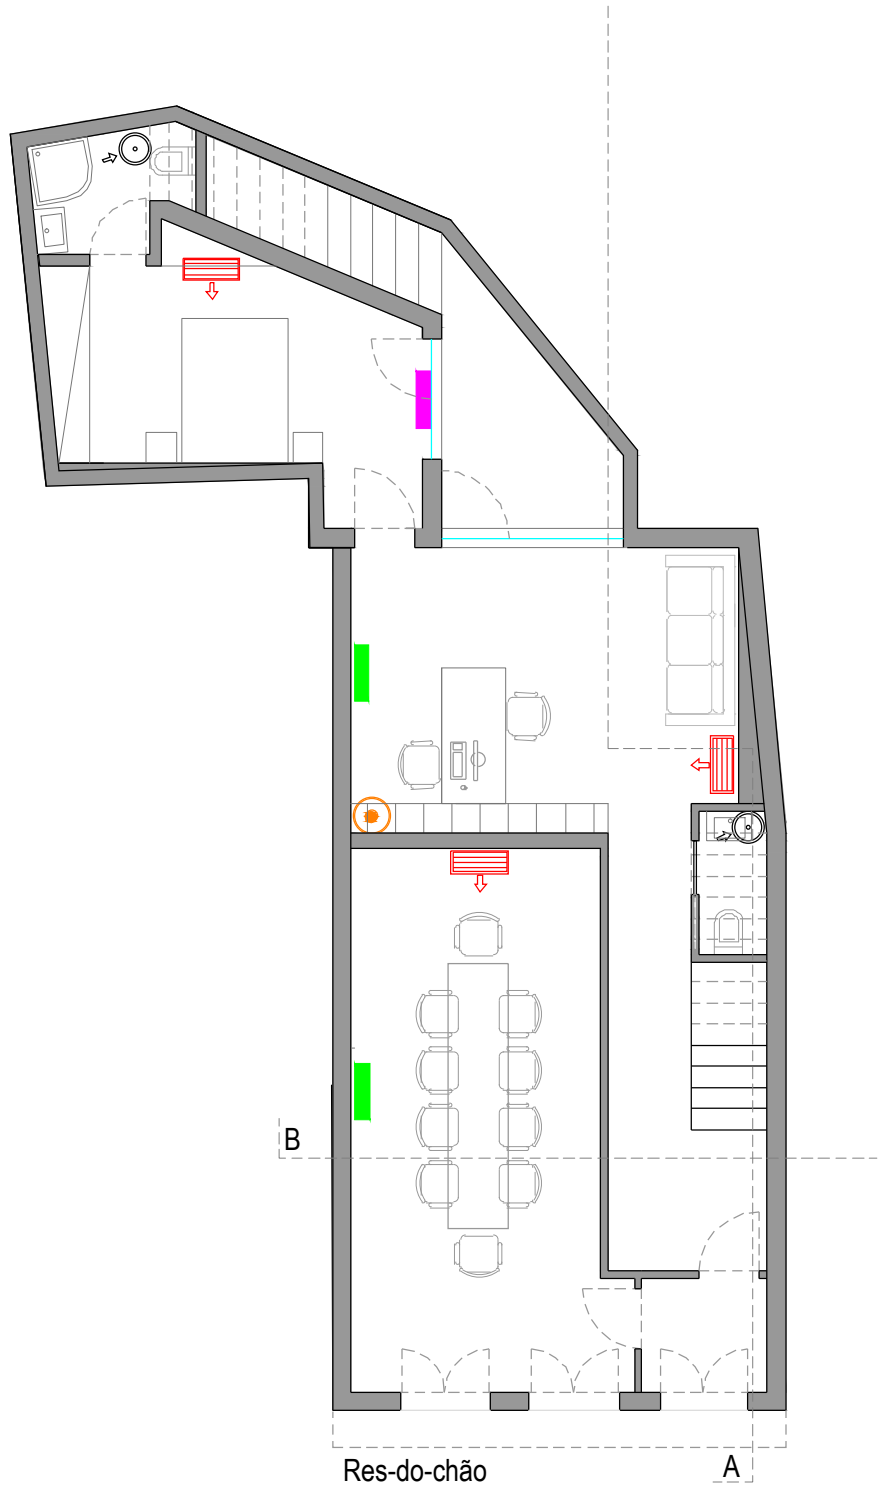


PLANTA DO PISO 1 (Esc. 1:100)

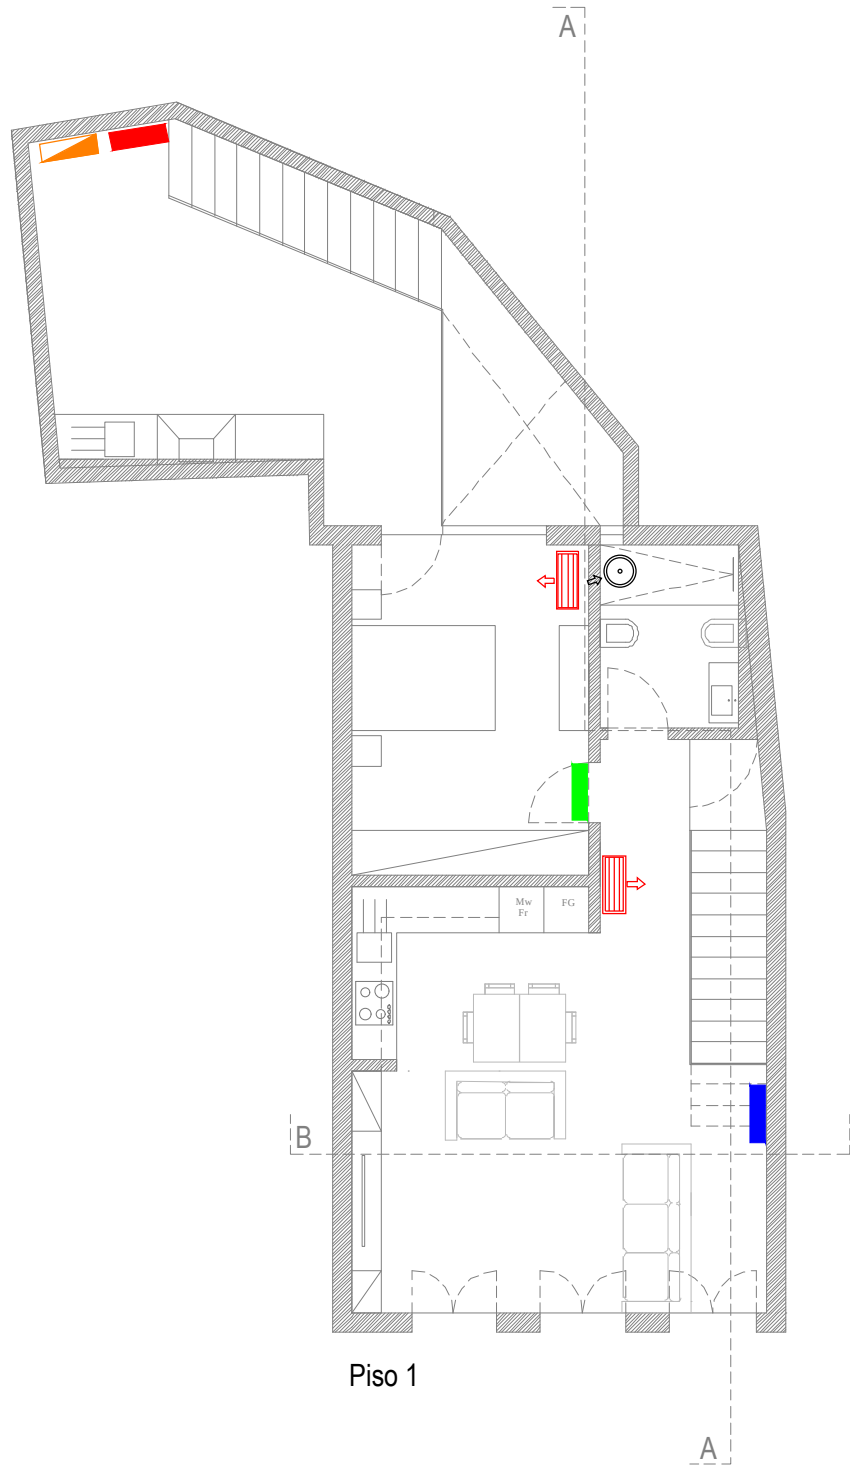

CORTE A

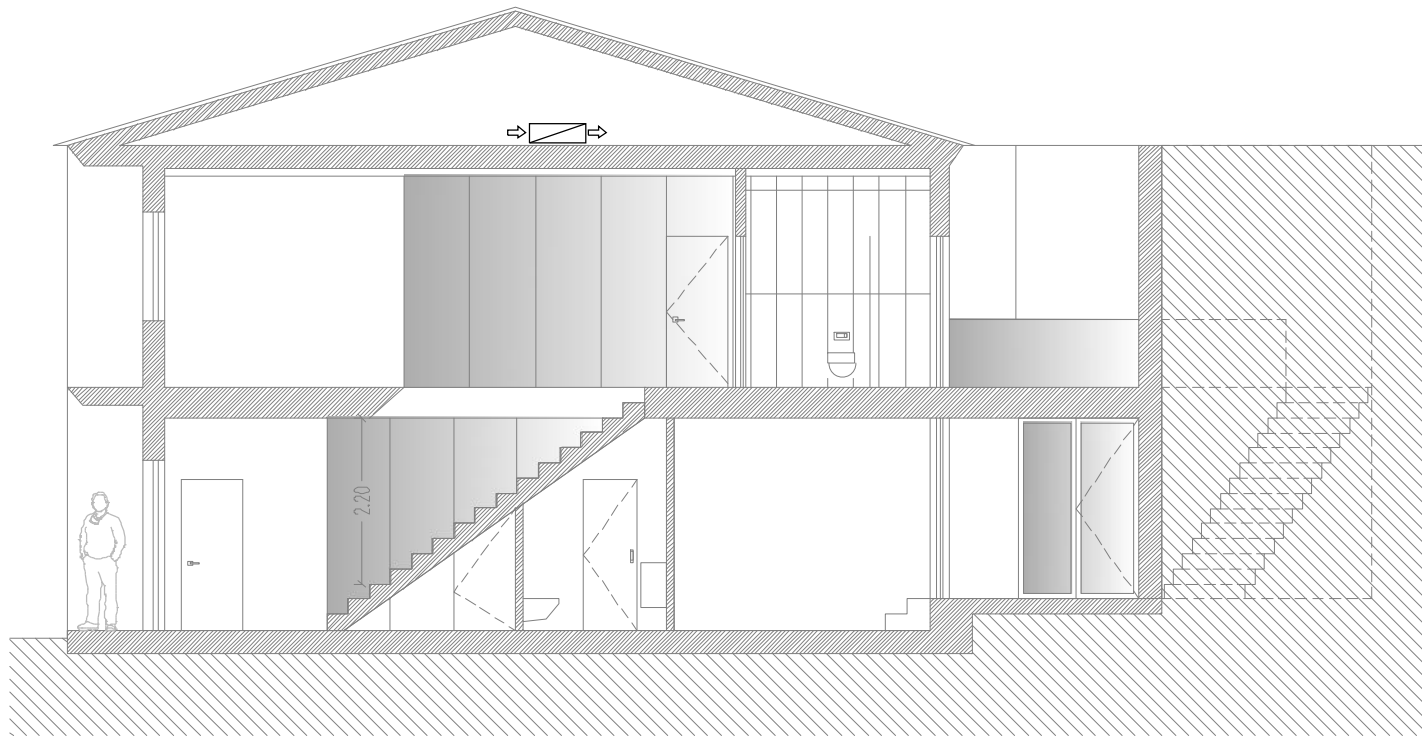

CORTE B

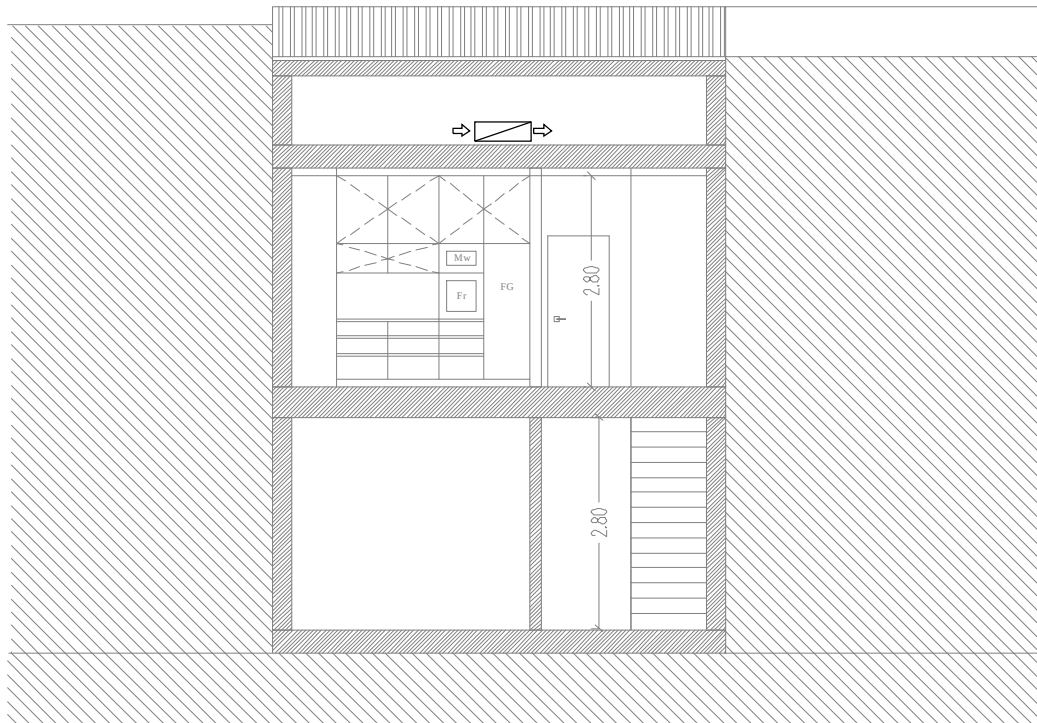

SÍMBOLOS	DESIGNAÇÃO
	Unidade Exterior AC - 5MXM90N
	Unidade Interior AC - FTXM35
	Unidade Interior AC - FTXM25
	Unidade Interior AC - FTXM20
	Unidade Exterior - Bomba de Calor, ERWQ02AV3
	Unidade Interior - Bomba de Calor, EKHP 300AZV3
	Unidade de Ventilação com Recuperação de calor mod. VAM250FC, Daikin
	Bocas de Extração - mod. FranceAir BRH125
	Grelhas de Insuflação - mod. FranceAir LAC21 200*150

Observações:

Os materiais empregues poderão ser alterados por outros equivalentes desde que as suas características não influenciem desfavoravelmente o cálculo efetuado em função do cumprimento do regulamento. Essas características devem ser comprovadas pelos respectivos documentos de homologação.

O Diretor da Obra deverá:

- Ler o projeto de comportamento térmico e verificar eventuais alterações introduzidas nas soluções construtivas;
- Em caso de dúvida deverá contactar os 2projetistas (arquitetura e especialidades), sendo que, deve prevalecer o previsto no presente projecto;
- Mandar executar todas as soluções construtivas previstas no atual projeto e apenas alterar com a concordância expressa e escrita do projetista do presente projeto. Deverão ser analisadas todas as pontes térmicas planas com a estrutura;
- Criar um registo fotográfico de todas as soluções não visíveis a olho nu após a conclusão da obra (isolamentos de paredes, pavimentos, coberturas, desvãos, tubagem de água quente, etc.);
- Conferir se a qualidade das caixilharias e vidros a colocar satisfazem o previsto no projeto térmico, criando um arquivo com catálogos, documentos técnicos, etc., dos mesmos;
- Conferir se o equipamento para AQS satisfaz a eficiência do projeto de comportamento térmico, guardando os dados técnicos do mesmo;
- Não dar a obra por concluída antes de serem colocados e estarem a funcionar todos os elementos previstos no projeto, incluindo persianas, estores, painéis solares, etc.;
- Não permitir alterações dos acabamentos sem a concordância do projetista;
- O Diretor Técnico da Obra deverá passar um termo de conformidade da obra com o especificado nos projetos aprovados.


NOTAS:

A execução dos trabalhos deverá ser realizada de acordo com estes elementos e com o disposto nas respectivas peças escritas, não sendo dispensada a consulta dos restantes projetos constantes do processo

Revisão	Data	Substitui		Descrição
		desenho	revisão	

Este desenho é propriedade de(s) seu(s) autor(es), pelo que não pode ser reproduzido, divulgado ou copiado, no todo ou em parte, sem autorização expressa. Reservados todos os direitos pela legislação em vigor. (Decreto-Lei n.º 63/85 de 14 de Março).

Projetos de Engenharia:

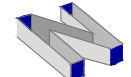

<http://www.nordesbuild.com> e-mail:geral@nordesbuild.com

Nordesbuild
Engenharia, Lda.



Município de Vimioso

Obra:

Reconstrução de edifício para alojamento e abastecimento de desalojados em situação de catástrofe
Rua da Praça - Vimioso

Designação:

Climatização e Ventilação - Instalação

Documento:

LP	LP	LP	15/10/2019
PROJETOU	DESENHOU	VERIFICOU	DATA

Desenho:

ECT	-	TERM.	-	Lic.	-	03	-	1:100
PROJETO		ESPECIALIDADE		FASE		Nº DOCUMENTO		ESCALA