


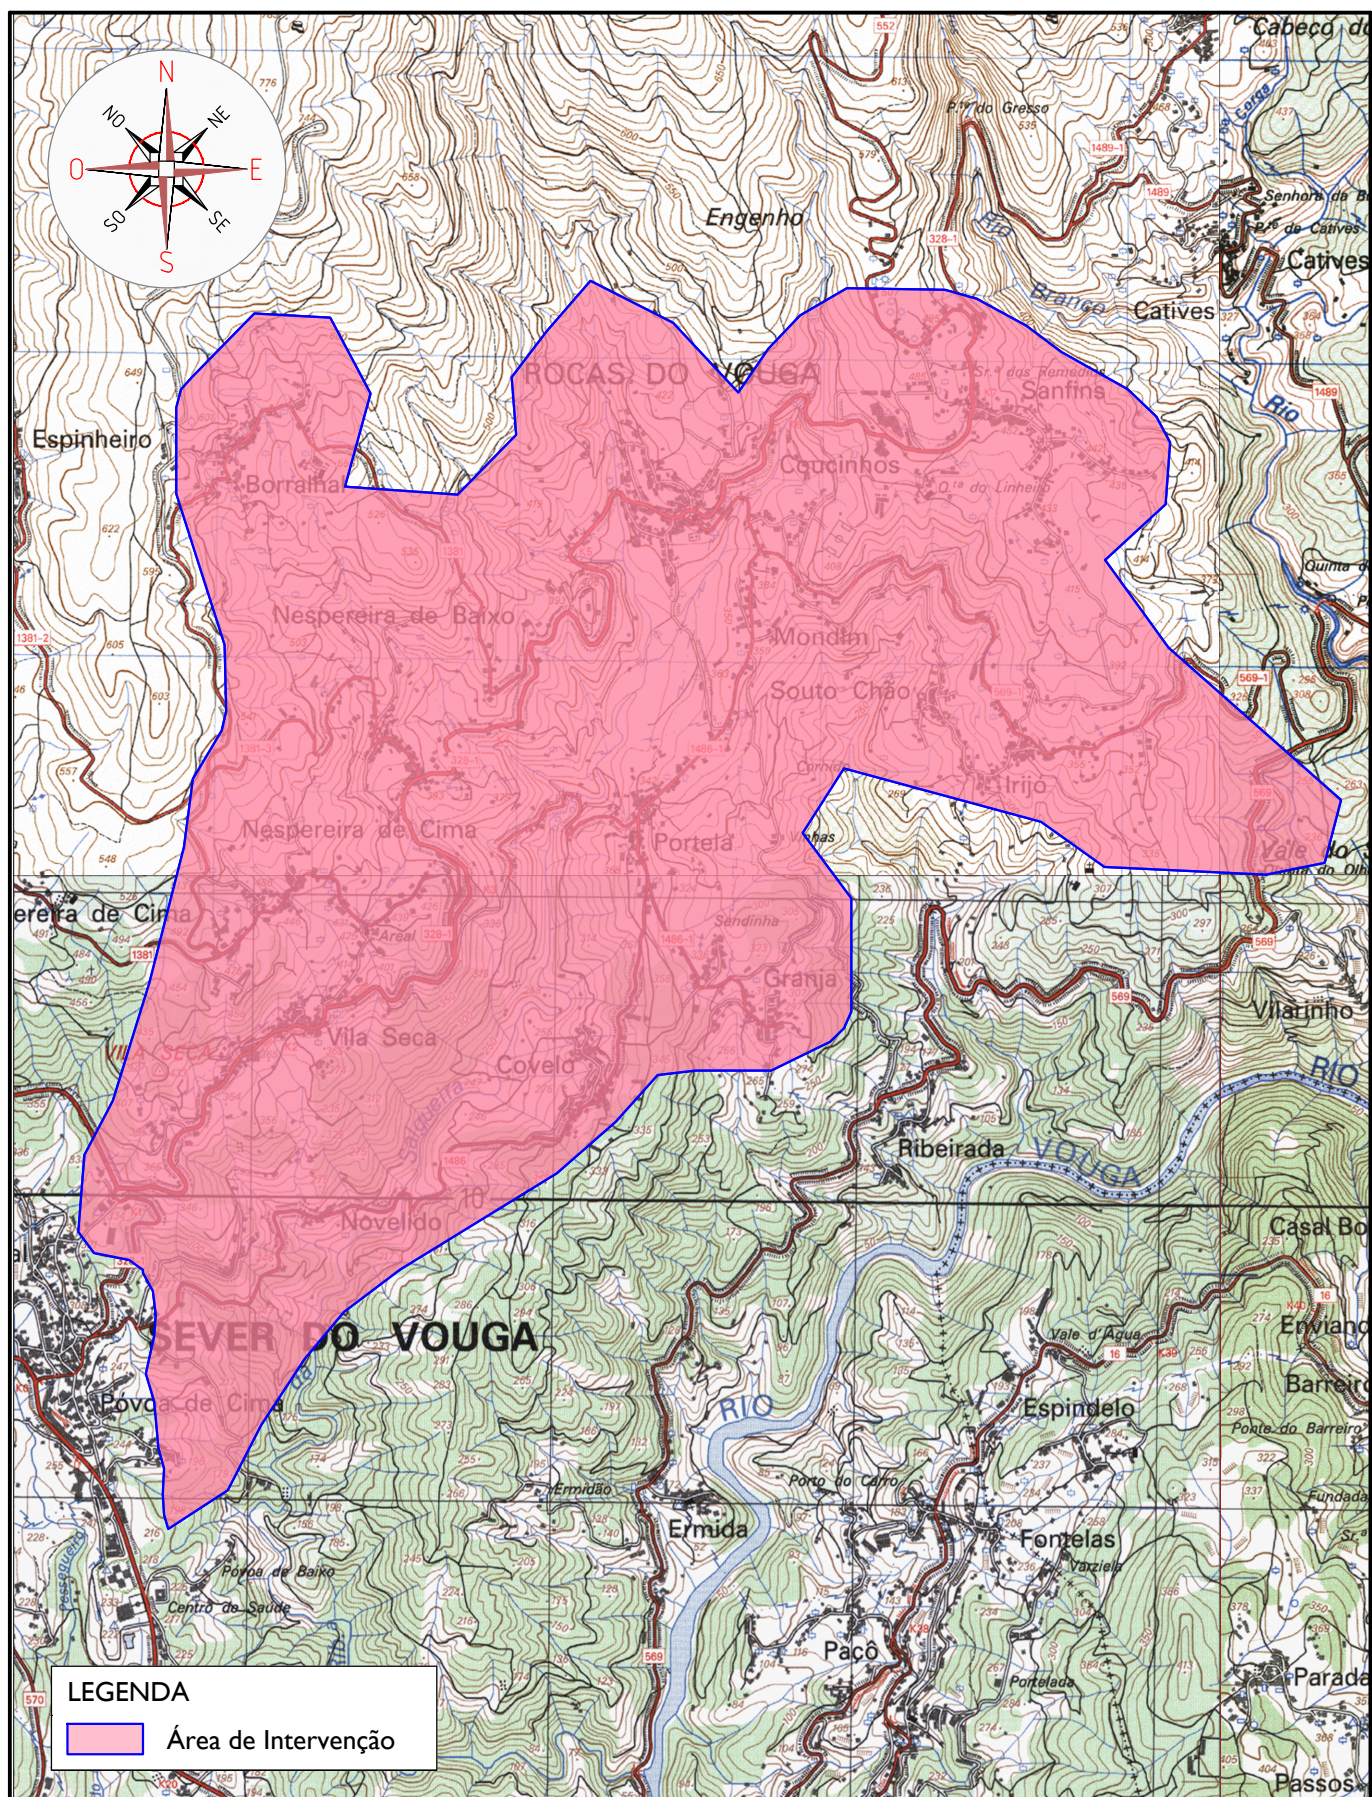

Projeto:		
ÁGUAS RESIDUAIS EM ROCAS DO VOUGA (PAR 004) - SEVER DO VOUGA		
Data: 30/09/2020	Designação:	Ref.º:
Projeto: VF	PLANTA DE LOCALIZAÇÃO	Des. nº:
Verificou: AA		
Aprovou: AR		Escala: 1:25 000