


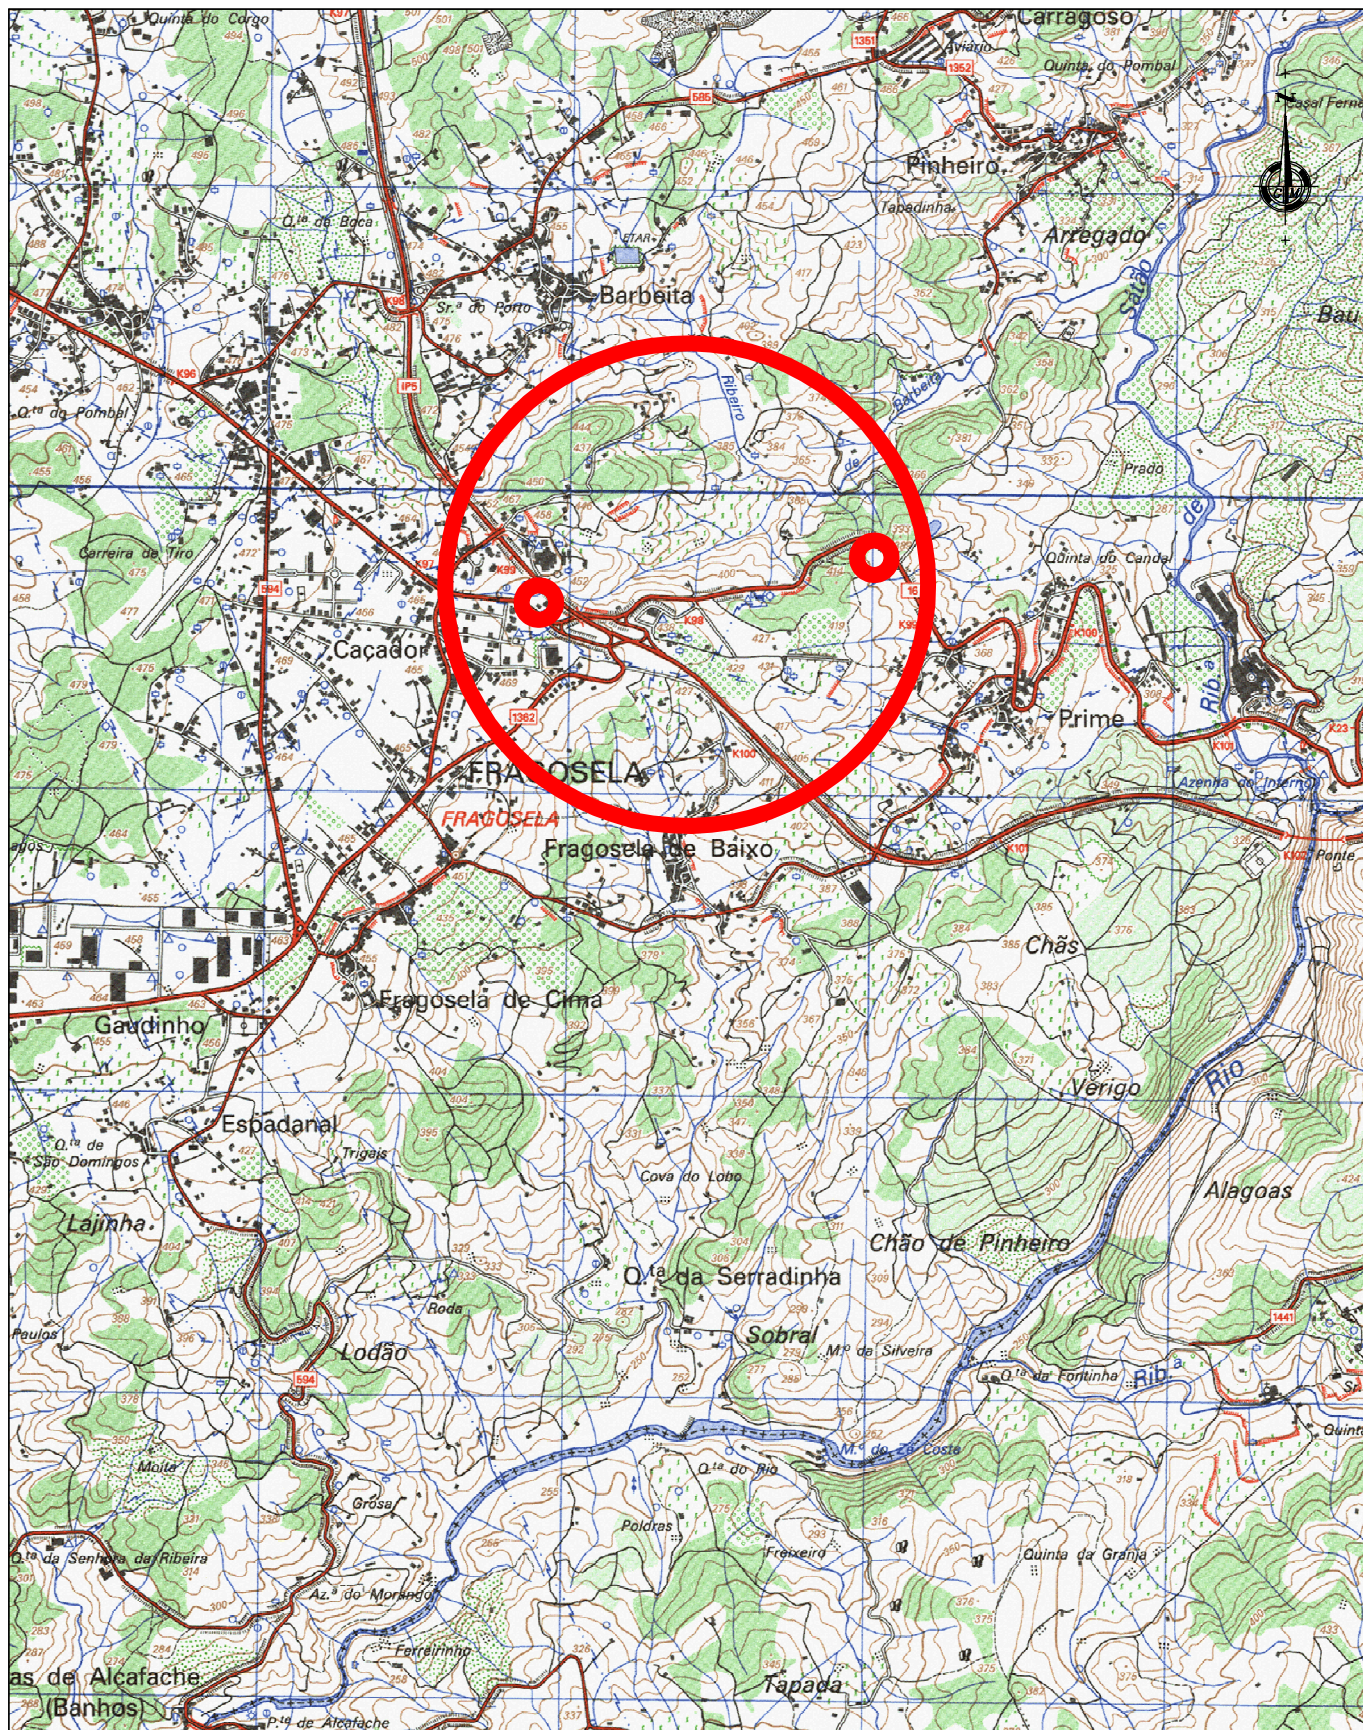

**ÁGUAS
DE VISEU**

SERVIÇOS MUNICIPALIZADOS
DE ÁGUA E SANEAMENTO
DE VISEU

REMODELAÇÃO DAS CONDUTAS DE ÁGUA NA
EN16 EM PRIME AO KM 97+300 E 98+700

PLANTA DE LOCALIZAÇÃO

O ENG. DIRECTOR-DELEGADO

PROJETO Nº :32-2020

PROJ:

TOP:

CAD :32-2020-Remodelacao_condutas_en16_prime-km-97+300_98+700

DES:

DATA: 09/2020

OBS :

ESCALA (S):

H= 1/25000

V= 1/25000

01.01