



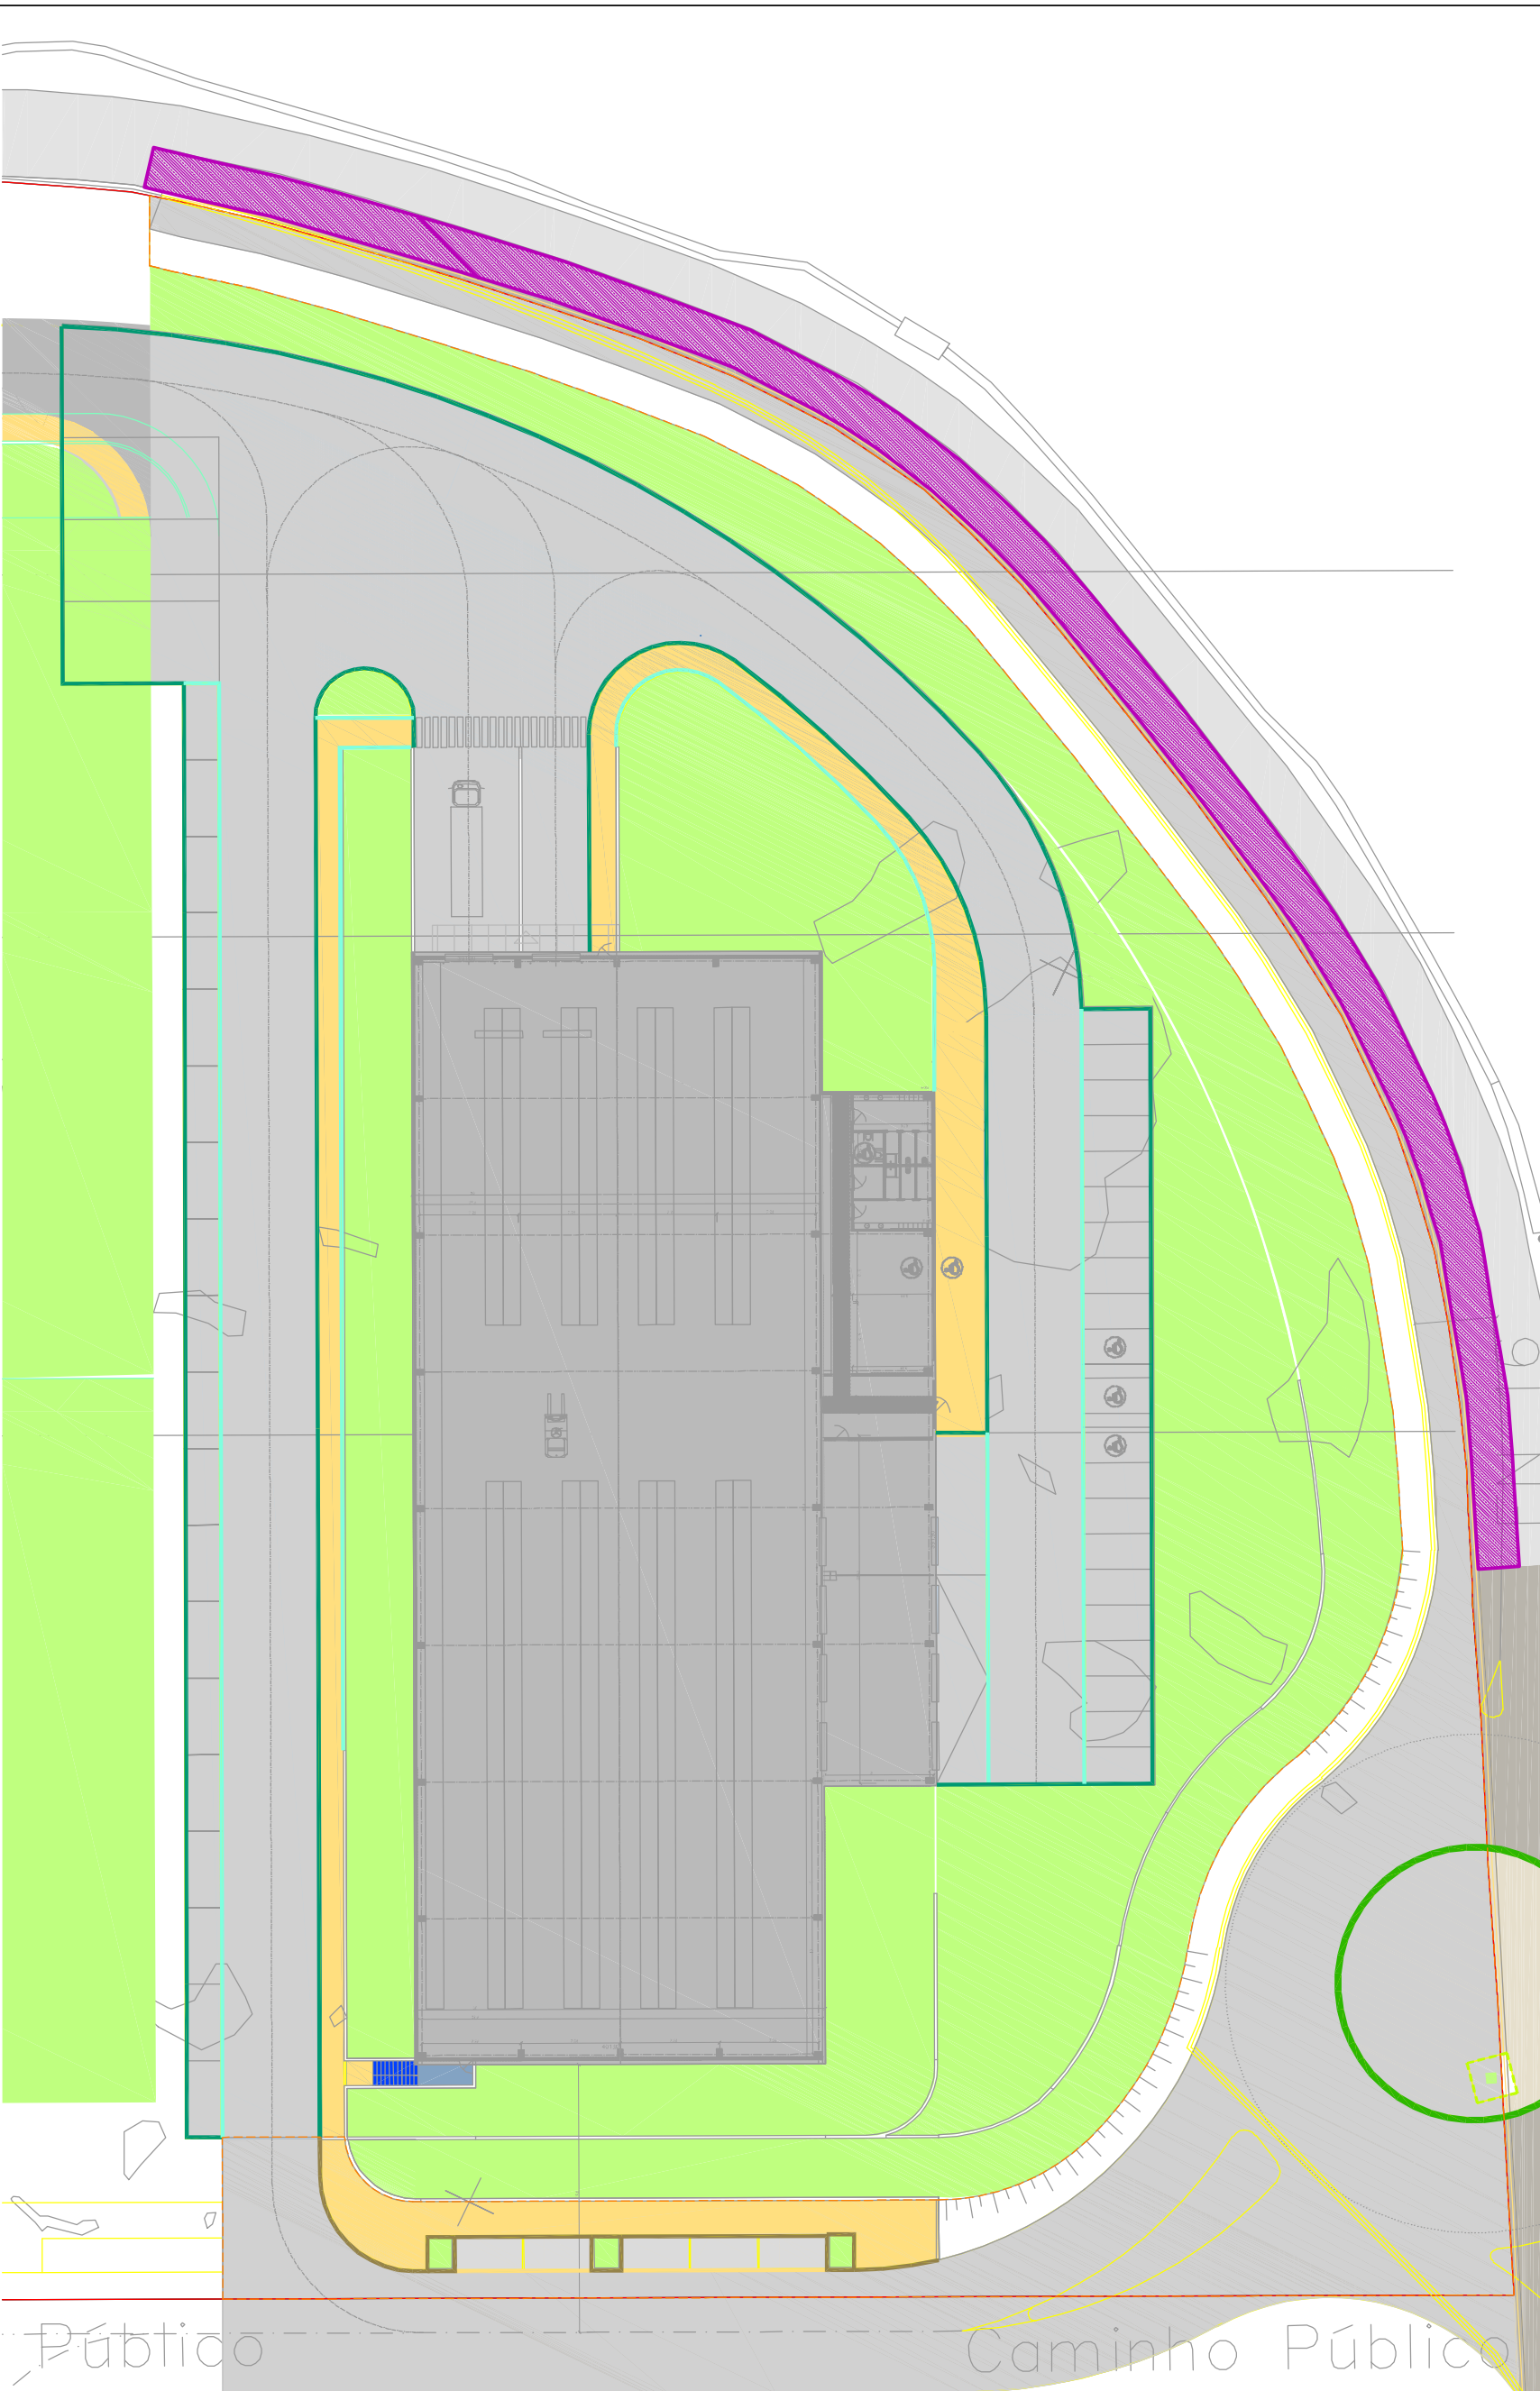

LEGENDA

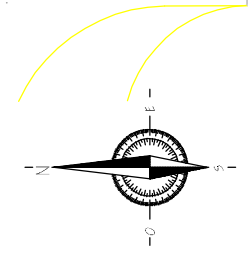

SERVIÇOS MUNICIPAIS DE VISEU
DE ÁGUA E SANEAMENTO
DE VISEU

PROJETO Nº : 32 – 2020		REMODELÇÃO DAS CONDUTAS DE ÁGUA NA	
PROJ:		EN16 EM PRIME AO KM 97+300 E 98+700	
TOP:		PAVIMENTOS	
CAD : 32-2020-Remodelação_condutas_água_prime-km-97+300_98+700		PLANTA	
DES:		OBS :	
DATA: 09/2020		ESCALA (S):	
		H= 1/1000	
		V= 1/1000	
		O ENG. DIRECTOR-DELEGADO	
		03.02	