

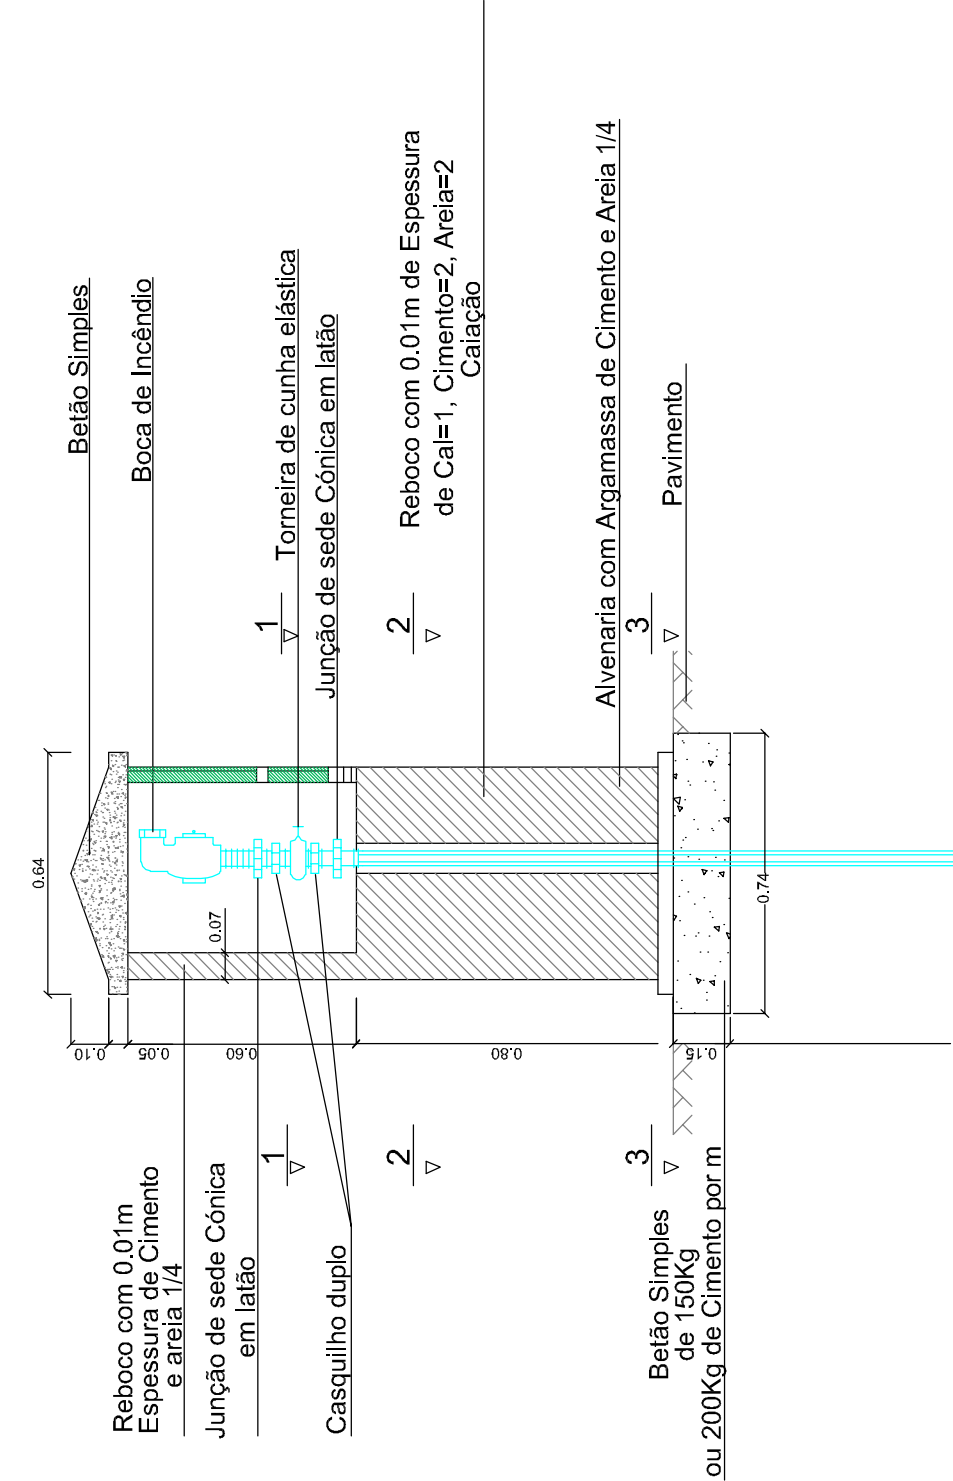
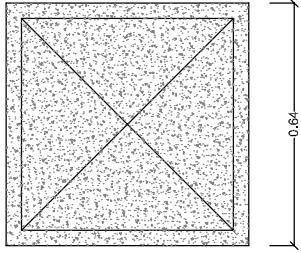



Corte 4.4

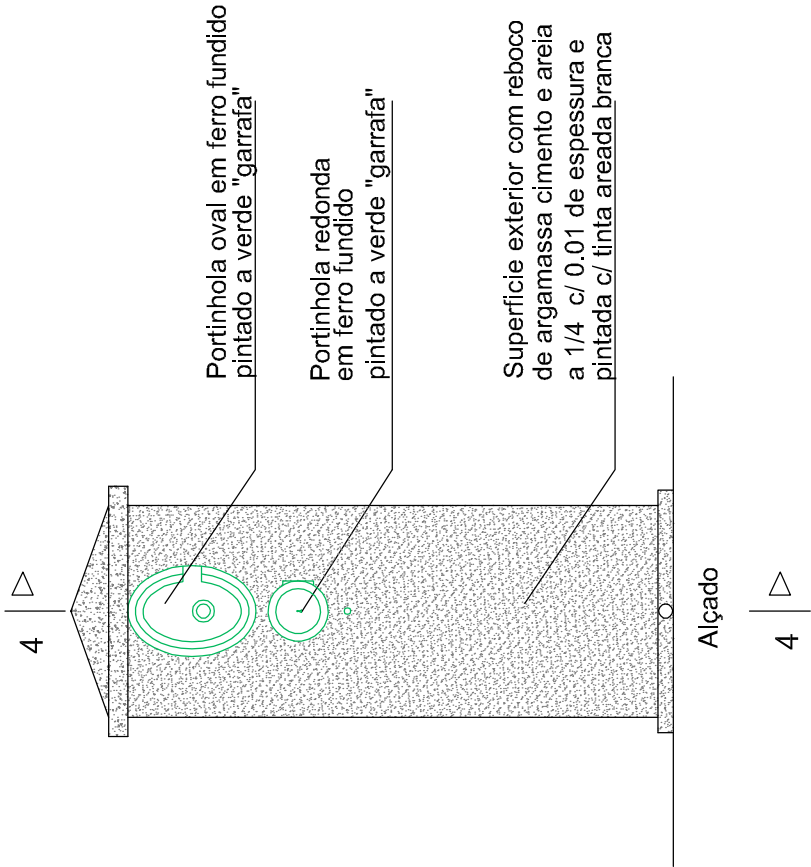


H1= 1.00m em ruas e 0.80m em passeios

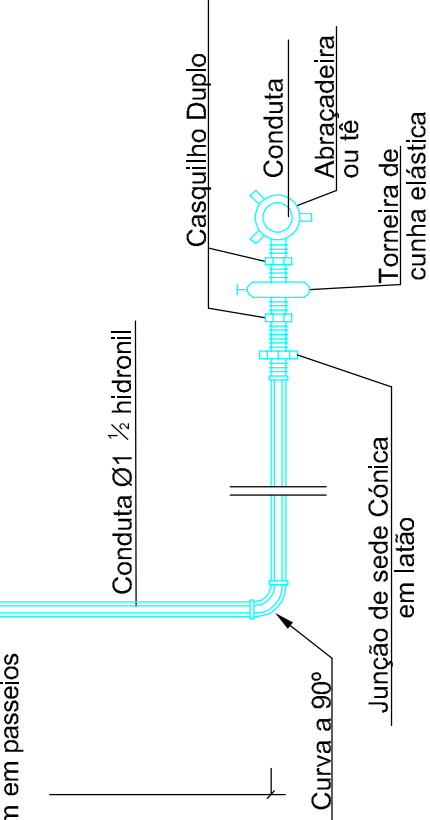


Planta

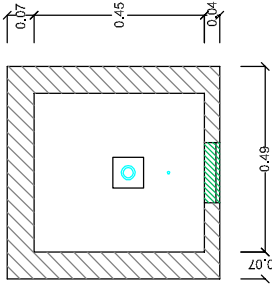

Corte 1.1

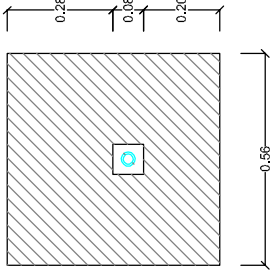

Corte 2.2

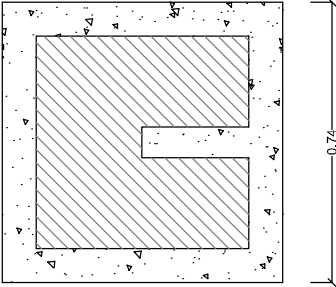

Corte 3.3

  ÁGUAS DE VISEU	REMODELAÇÃO DAS CONDUTAS DE ÁGUA NA EN16 EM PRIME AO KM 97+300 E 98+700		PROJETO Nº : 32 – 2020
	DESENHOS DE PORMENOR TIPO		PROJ:
	BOCA DE INCÊNDIO DE MARCO		TOP:
	PARA SISTEMA DE ABASTECIMENTO DE ÁGUA		CAD : 32-2020-Remodelacao_condutas_en16_prime-km-97+300_98+700
	O ENG. DIRECTOR-DELEGADO		DES:
SERVIÇOS MUNICIPALIZADOS DE ÁGUA E SANEAMENTO DE VISEU	OBS :		DATA: 09/2020
	ESCALA (S):		
	H= S/E	V= S/E	
04.10			