


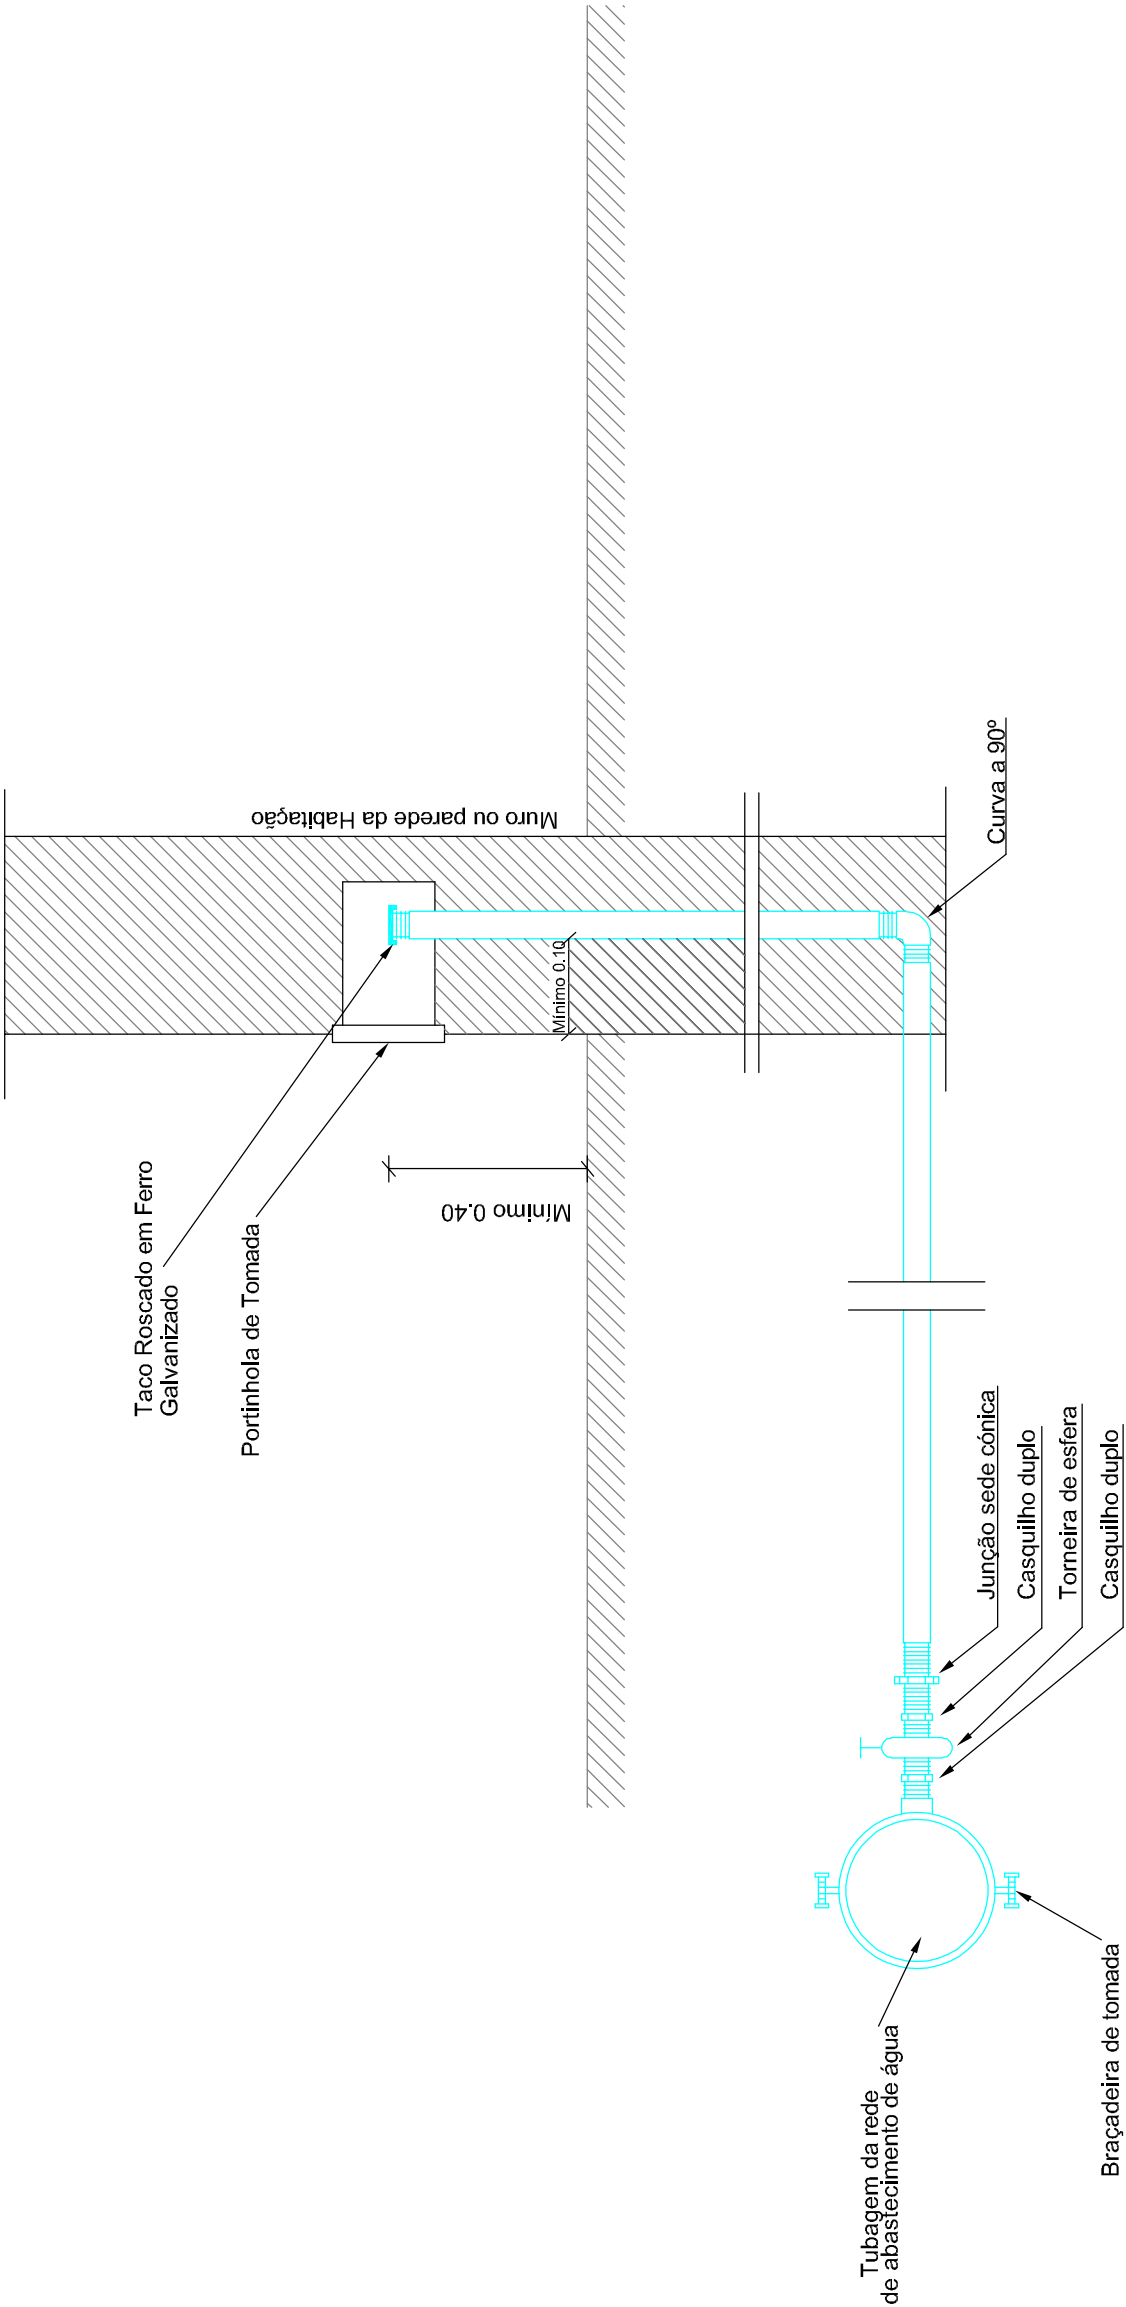

|   |                                                                            |             |                                                                |
|---|----------------------------------------------------------------------------|-------------|----------------------------------------------------------------|
| <div><div></div><div>SERVIÇOS MUNICIPALIZADOS<br/>DE ÁGUA E SANEAMENTO<br/>DE VISEU</div></div> | REMODELAÇÃO DAS CONDUTAS DE ÁGUA NA<br>EN16 EM PRIME AO KM 97+300 E 98+700 |             | PROJETO Nº : 32 – 2020                                         |
|   | DESENHOS DE PORMENOR TIPO                                                  |             | PROJ:                                                          |
|   | RAMAL DOMICILIÁRIO                                                         |             | TOP:                                                           |
|   | PARA SISTEMA DE ABASTECIMENTO DE ÁGUA                                      |             | CAD : 32-2020-Remodelacao_condutas_en16_prime-km-97+300_98+700 |
|   | O ENG. DIRECTOR-DELEGADO                                                   |             | DES:                                                           |
|   |                                                                            |             | DATA: 09/2020                                                  |
|   |                                                                            |             | OBS :                                                          |
|   |                                                                            | ESCALA (S): |                                                                |
|   |                                                                            | H= S/E      | 04.12                                                          |
|   |                                                                            | V= S/E      |                                                                |