



 LOCALIZAÇÃO DA INTERVENÇÃO

SECRETARIA REGIONAL DE EQUIPAMENTOS E INFRAESTRUTURAS
DIREÇÃO REGIONAL DO EQUIPAMENTO SOCIAL E CONSERVAÇÃO | D.S.E.P



CONTINGÊNCIA COVID 2019 - INTERVENÇÕES DE EMERGÊNCIA 3: HOSPITAL DR. NÉLIO MENDONÇA - UNIDADE DE INTERNAMENTO COVID 19

DESENHO
HNM_URG-ARQ-F1-PEDWG


ARQUITETURA | PROJETO DE EXECUÇÃO | AMPLIAÇÃO E REMODELAÇÃO

LAYOUT
HNM_01

PLANTA DE LOCALIZAÇÃO

FOLHA
ARQ PE - 01

PROJETOU FC	DESENHO -	DATA NOV. 2020	ESCALAS S/E	REVISÃO
----------------	--------------	-------------------	----------------	------------------

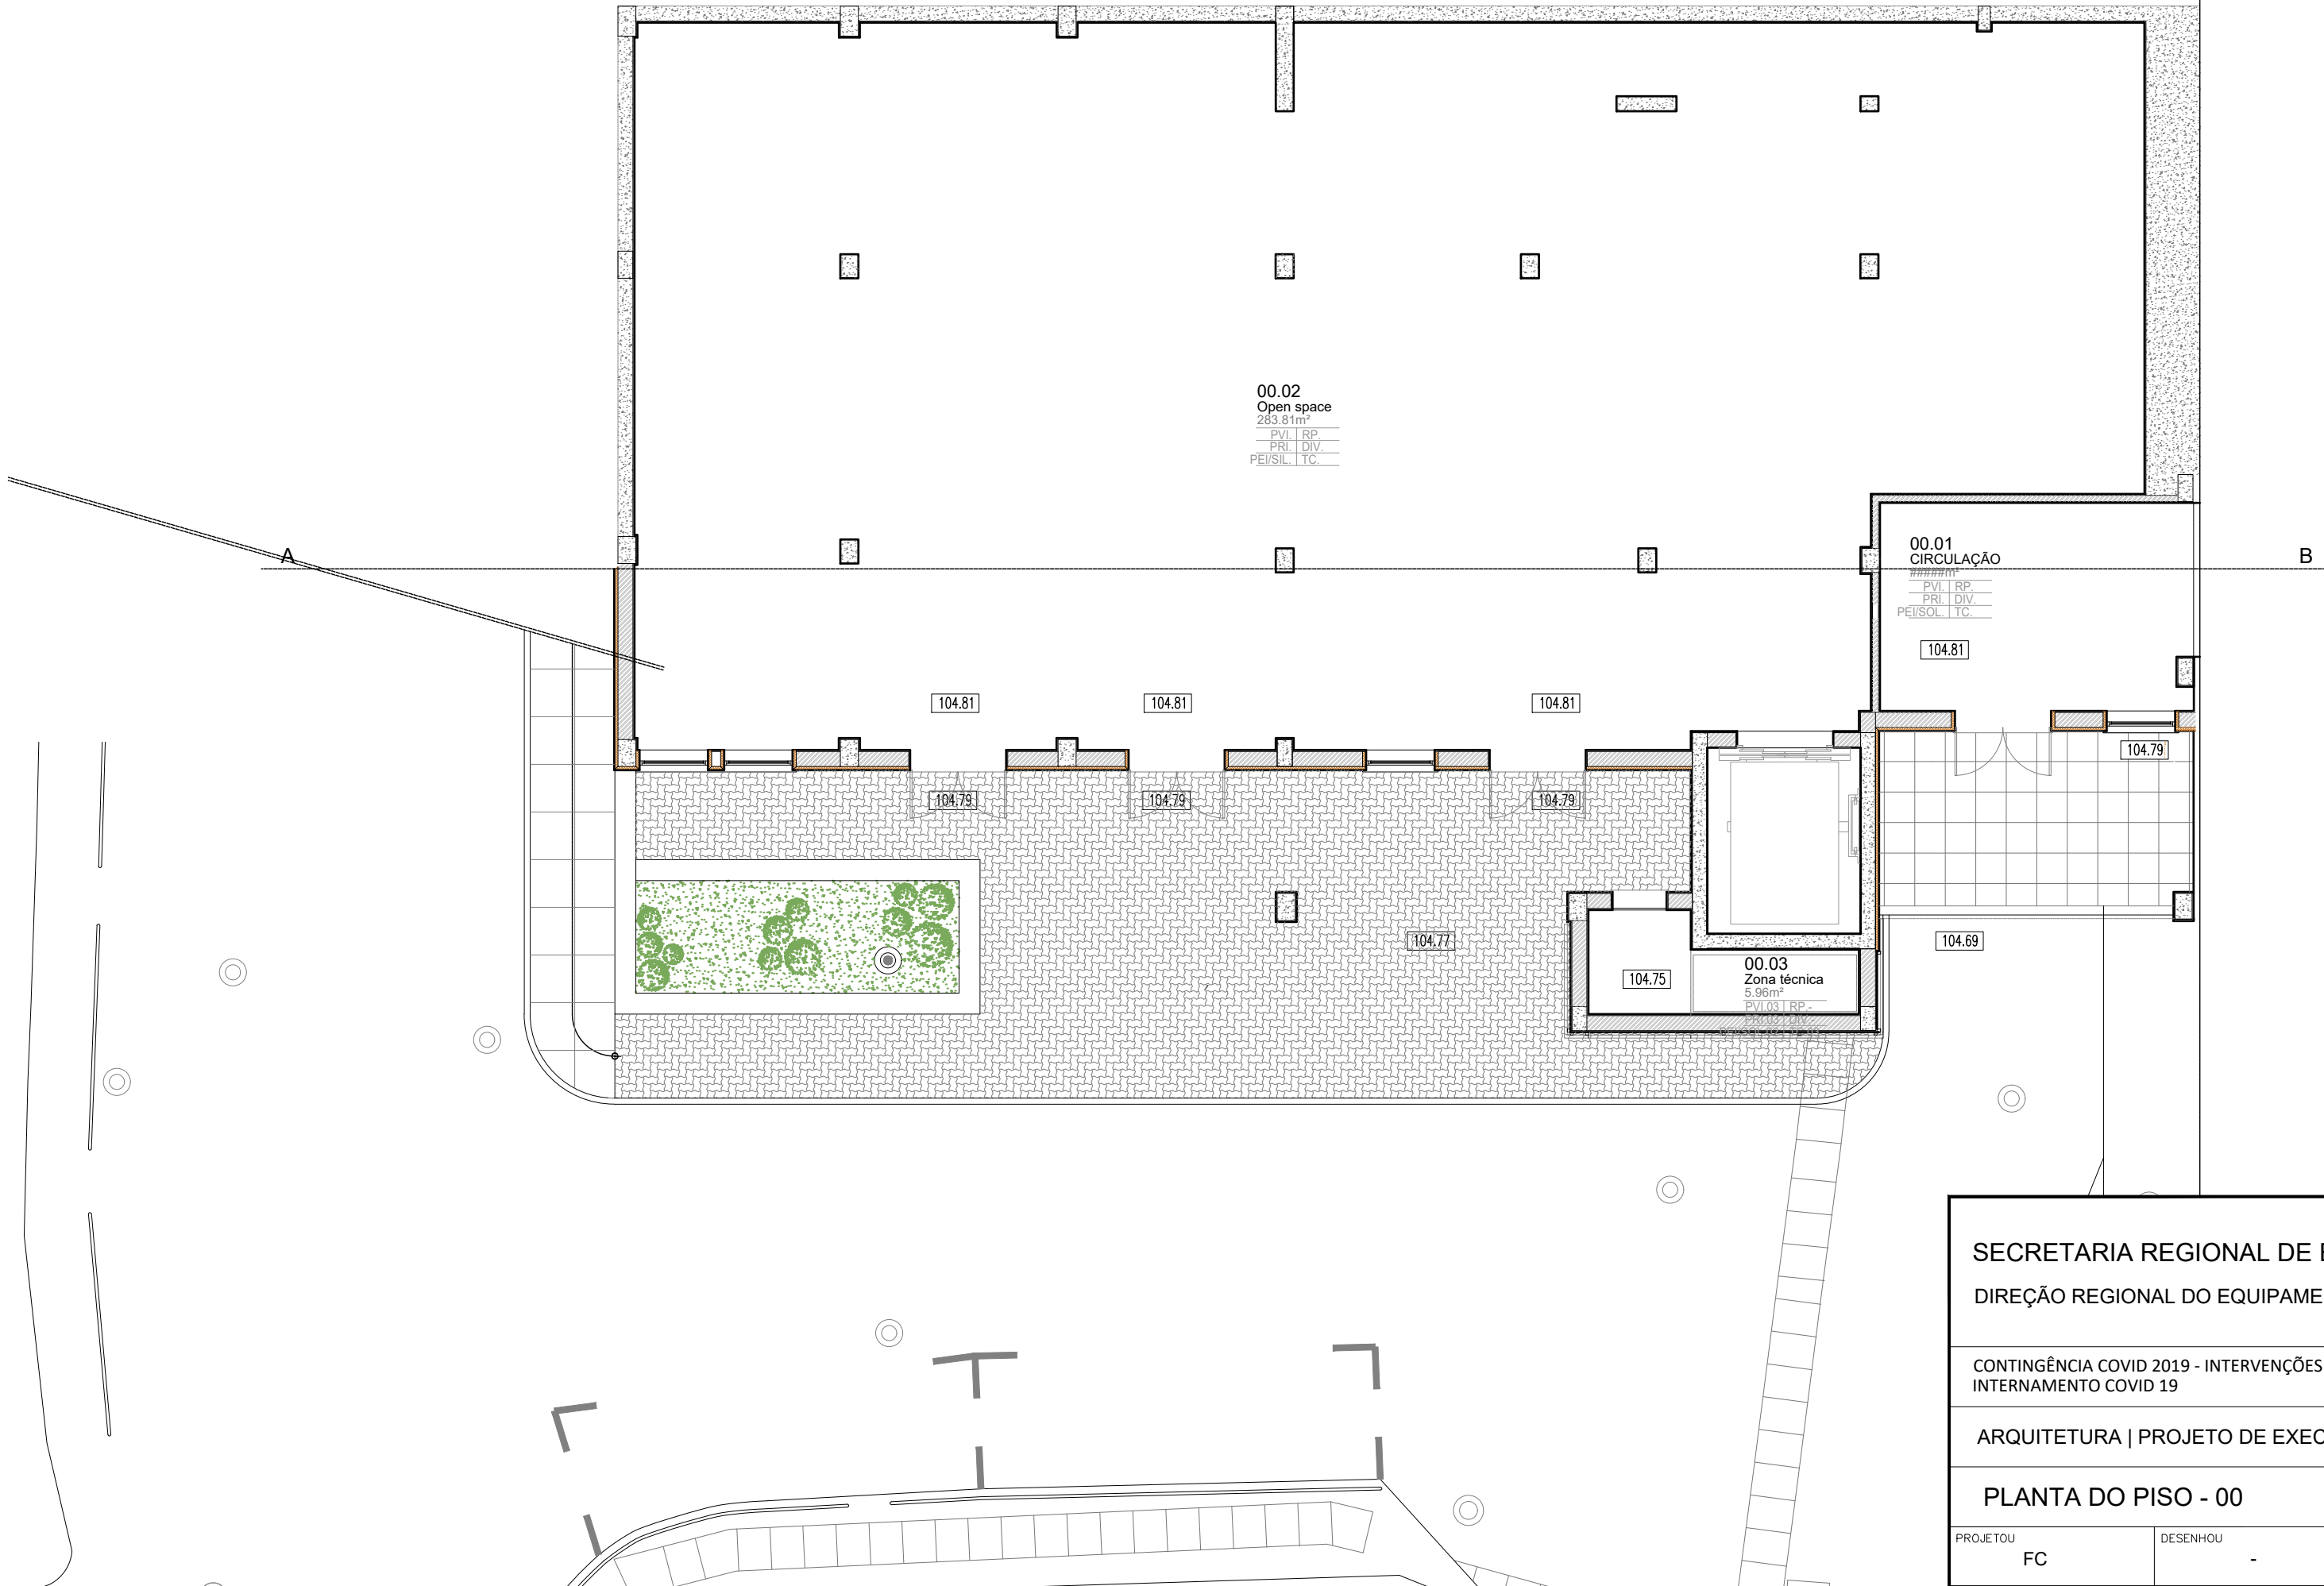

SECRETARIA REGIONAL DE EQUIPAMENTOS E INFRAESTRUTURAS
DIREÇÃO REGIONAL DO EQUIPAMENTO SOCIAL E CONSERVAÇÃO | D.S.E.P



CONTINGÊNCIA COVID 2019 - INTERVENÇÕES DE EMERGÊNCIA 3: HOSPITAL DR. NÉLIO MENDONÇA - UNIDADE DE INTERNAMENTO COVID 19

DESENHO
HNM_URG-ARQ-piso00-PEDWG


ARQUITETURA | PROJETO DE EXECUÇÃO | EXISTENTE

LAYOUT
HNM_02

PLANTA DO PISO - 00

FOLHA
ARQ PE - 02

PROJETOU FC	DESENHOU -	DATA NOV. 2020	ESCALAS 1/100	REVISÃO
----------------	---------------	-------------------	------------------	------------------

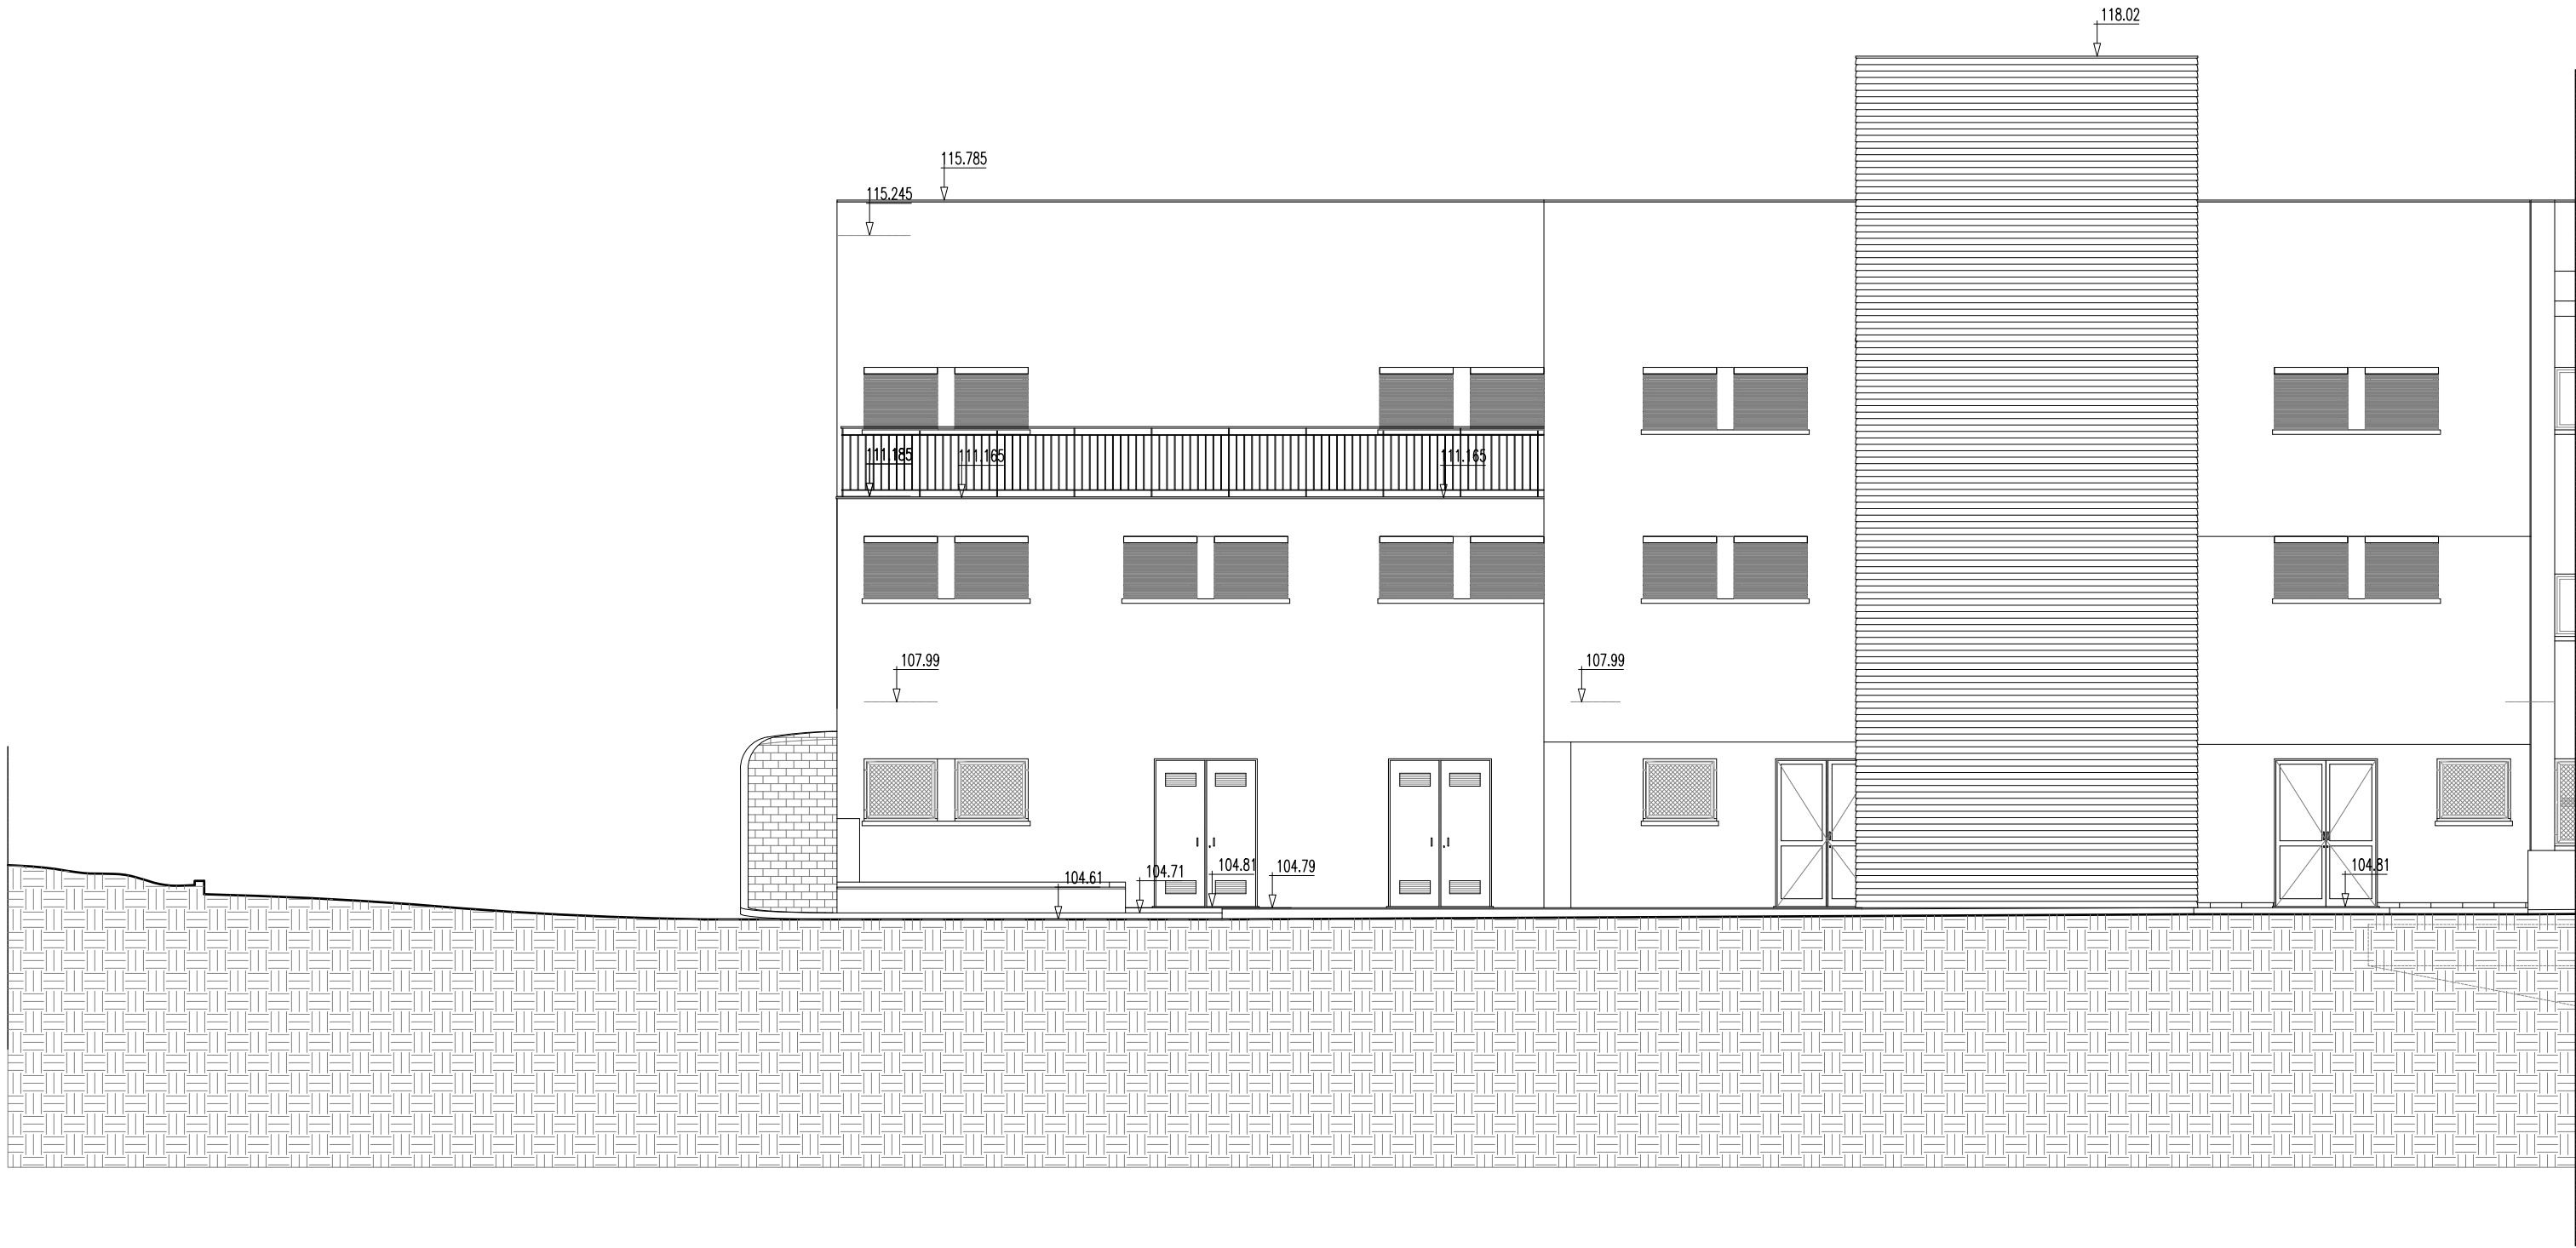

SECRETARIA REGIONAL DE EQUIPAMENTOS E INFRAESTRUTURAS
DIREÇÃO REGIONAL DO EQUIPAMENTO SOCIAL E CONSERVAÇÃO | D.S.E.P



CONTINGÊNCIA COVID 2019 - INTERVENÇÕES DE EMERGÊNCIA 3: HOSPITAL DR. NÉLIO MENDONÇA - UNIDADE DE INTERNAMENTO COVID 19

DESENHO
HNM_URG-ARQ-piso00-PEDWG


ARQUITETURA | PROJETO DE EXECUÇÃO | EXISTENTE

LAYOUT
HNM_03

ALÇADO SUL

FOLHA
ARQ PE - 03

PROJETOU	DESENHOU	DATA	ESCALAS	REVISÃO
FC	-	NOV. 2020	1/100	

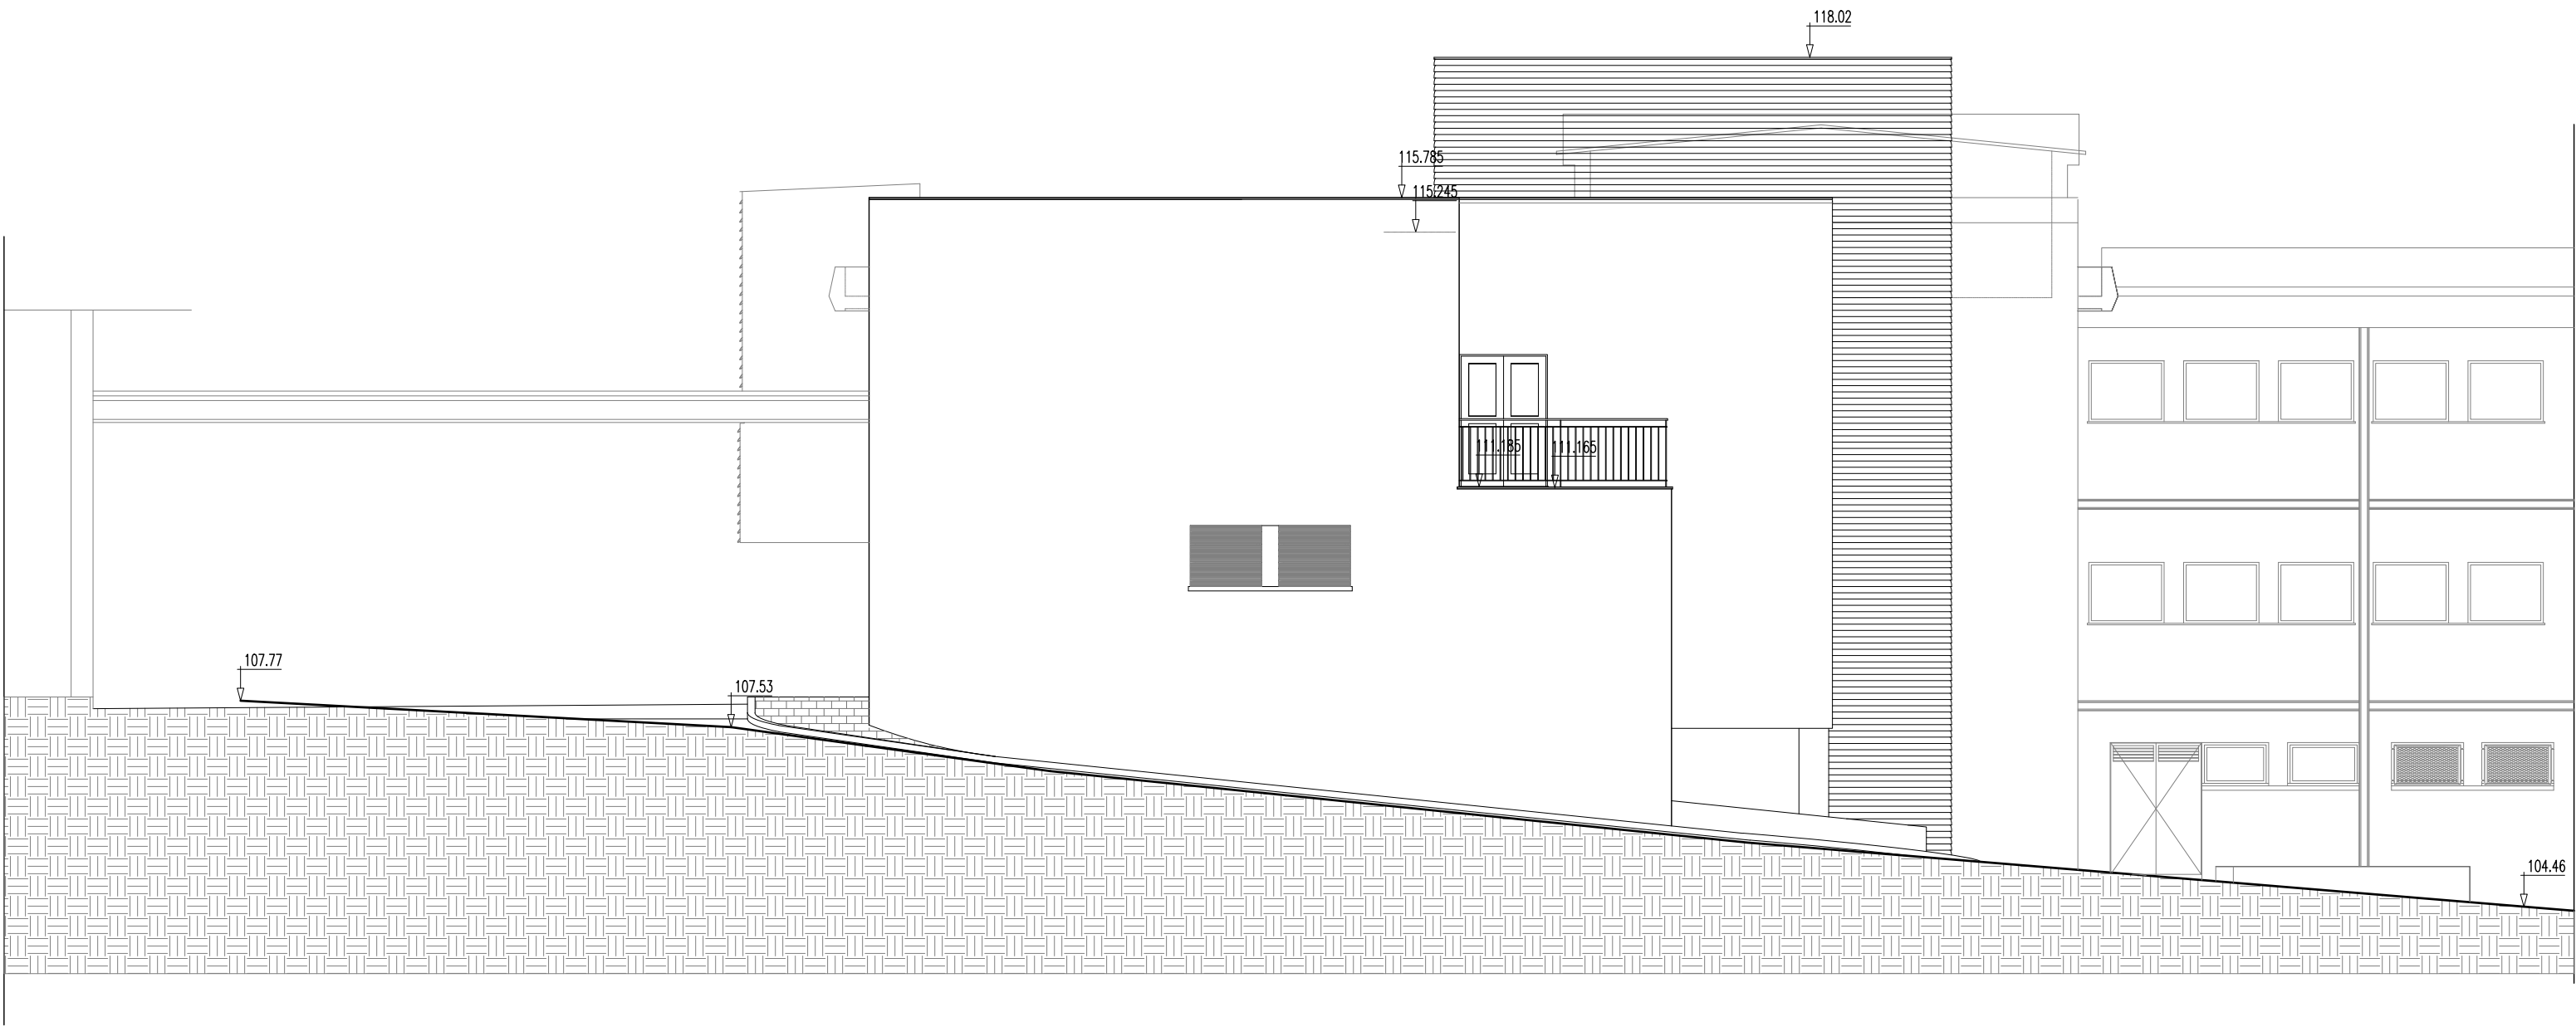

SECRETARIA REGIONAL DE EQUIPAMENTOS E INFRAESTRUTURAS
DIREÇÃO REGIONAL DO EQUIPAMENTO SOCIAL E CONSERVAÇÃO | D.S.E.P



CONTINGÊNCIA COVID 2019 - INTERVENÇÕES DE EMERGÊNCIA 3: HOSPITAL DR. NÉLIO MENDONÇA - UNIDADE DE INTERNAMENTO COVID 19

DESENHO
HNM_URG-ARQ-piso00-PEDWG


ARQUITETURA | PROJETO DE EXECUÇÃO | EXISTENTE

LAYOUT
HNM_04

ALÇADO POENTE

FOLHA
ARQ PE - 04

PROJETOU	DESENHOU	DATA	ESCALAS	REVISÃO
FC	-	NOV. 2020	1/100	

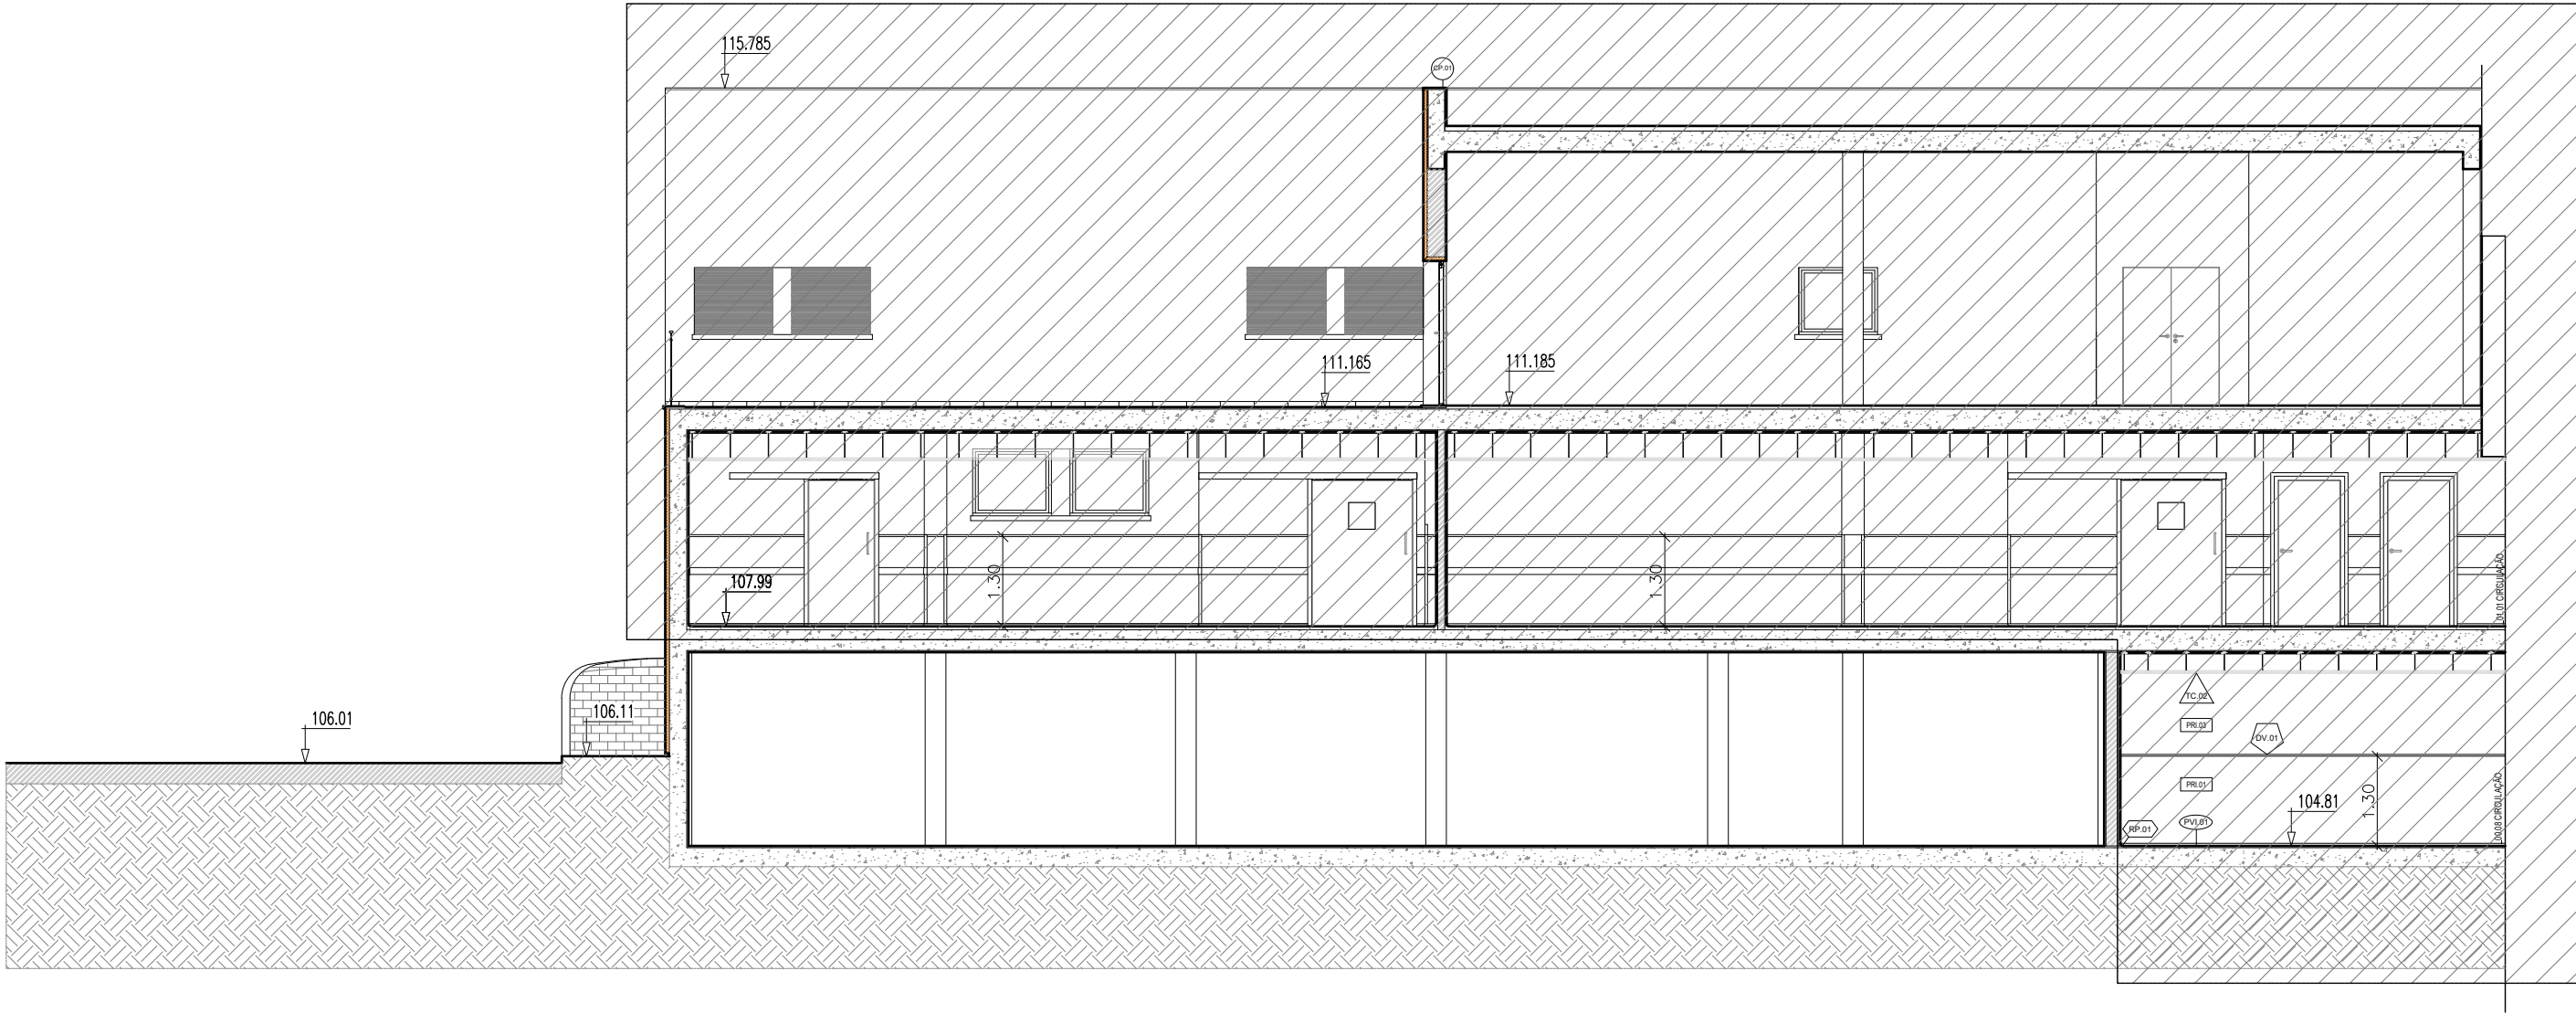

SECRETARIA REGIONAL DE EQUIPAMENTOS E INFRAESTRUTURAS
DIREÇÃO REGIONAL DO EQUIPAMENTO SOCIAL E CONSERVAÇÃO | D.S.E.P



CONTINGÊNCIA COVID 2019 - INTERVENÇÕES DE EMERGÊNCIA 3: HOSPITAL DR. NÉLIO MENDONÇA - UNIDADE DE INTERNAMENTO COVID 19

DESENHO
HNM_LURG-ARQ-piso00-PEDWG

ARQUITETURA | PROJETO DE EXECUÇÃO | EXISTENTE

LAYOUT
HNM_05


CORTE A-B

FOLHA
ARQ PE - 05


PROJETOU FC	DESENHOU -	DATA NOV. 2020	ESCALAS 1/100	REVISÃO
----------------	---------------	-------------------	------------------	------------------

PAVIMENTOS	
PAV	MATERIAL
PVI 01	PAVIMENTO EM PVC, EM ROLO, COM CAMADA DE DESGASTE IGUAL OU SUPERIOR A 1,0MM, TIPO " GERFLOR, TARALAY PREMIUM CONFORT, INDIANA, REF. 4002 MANUA (cinza mesclado)", APLICADO SOBRE CAMADA AUTONIVELANTE REGULARIZADA TIPO " CIN". PAVIMENTO EM PVC, ELECTRO-SOLDADO E COM REMATES COM CORDÃO DE SOLDADURA TIPO " GERFLOR" EM CÔR COMPATÍVEL COM O PAVIMENTO; CONFORME INDICAÇÕES DO FABRICANTE, E/ OU EQUIV. (ver artigo caderno encargos)
PVI 02	PAVIMENTO EM PVC, EM ROLO, COM CAMADA DE DESGASTE IGUAL OU SUPERIOR A 1,0MM, TIPO " GERFLOR, TARASAFE ULTRA, PEBBLE (cinza mesclado)", APLICADO SOBRE CAMADA AUTONIVELANTE REGULARIZADA TIPO " CIN". PAVIMENTO EM PVC, ELECTRO-SOLDADO E COM REMATES COM CORDÃO DE SOLDADURA TIPO " GERFLOR" EM CÔR COMPATÍVEL COM O PAVIMENTO; CONFORME INDICAÇÕES DO FABRICANTE, E/ OU EQUIV. (ver artigo caderno encargos)
PVI 03	PAVIMENTO EM BETÃO, COM APLICAÇÃO DE PRIMÁRIO TIPO "CIN - CS PRIMER WB, ARGAMASSA AUTONIVELANTE CIMENTÍCIA BICOMPONENTE TIPO " CIN - CS SL60, PRIMÁRIO C-FLOOR PRIMER E120, PINTURA TIPO " CIN C-FLOOR E225, RAL. 7040 E APLICAÇÃO DE VERNIZ MATE DE POLIURETANO TIPO "CIN 7F - 385 C-FLOOR VARNISH PU385 MATT", CONFORME INDICAÇÕES DO FABRICANTE, E/OU EQUIV. (ver artigo caderno encargos)
PVI 04	PAVIMENTO EM PVC, EM ROLO, COM CAMADA DE DESGASTE IGUAL OU SUPERIOR A 1,0MM, TIPO " GERFLOR, MIPOLAN ELEGANCE EL5, REF. 0350 LIGHT GREY (cinza mesclado)", APLICADO SOBRE CAMADA AUTONIVELANTE REGULARIZADA TIPO " CIN". PAVIMENTO EM PVC, ELECTRO-SOLDADO E COM REMATES COM CORDÃO DE SOLDADURA TIPO " GERFLOR" EM CÔR COMPATÍVEL COM O PAVIMENTO; CONFORME INDICAÇÕES DO FABRICANTE, E/ OU EQUIV. (ver artigo caderno encargos)
PAREDES	
PRI	MATERIAL
PRI 01	REVESTIMENTO INTERIOR EM PVC, TIPO " GERFLOR, DECOCHOC ref. 0016 Glacier (Azul claro) , APLICADO SOBRE PAREDE INTERIOR , EM BASE REGULARIZADA COM ARGAMASSA FINA TIPO " MACAFINO". REVESTIMENTO EM PVC, ELECTRO-SOLDADO E COM REMATES COM CORDÃO DE SOLDADURA TIPO " GERFLOR" EM CÔR COMPATÍVEL;CONFORME INDICAÇÕES DO FABRICANTE, E/ OU EQUIV. (ver artigo caderno encargos)
PRI 02	REVESTIMENTO INTERIOR EM PVC, TIPO " GERFLOR, DECOCLEAN ref. 0016 Glacier (Azul claro) , APLICADO SOBRE PAREDE INTERIOR , EM BASE REGULARIZADA COM ARGAMASSA FINA TIPO " MACAFINO". REVESTIMENTO EM PVC, ELECTRO-SOLDADO E COM REMATES COM CORDÃO DE SOLDADURA TIPO " GERFLOR" EM CÔR COMPATÍVEL;CONFORME INDICAÇÕES DO FABRICANTE, E/ OU EQUIV. (ver artigo caderno encargos)
PRI 03	PAREDE INTERIOR CONFORME PROJETO DE ESPECIALIDADE, PINTADO A TINTA TIPO 12-220 CINACRYL ACETINADO DA CIN", NA CÔR BRANCA MATE C/ TODOS OS ACESSÓRIOS IND. PELO FABRICANTE; E/OU EQUIV. (ver artigo caderno encargos)
PRI 04	PAREDE COM REVESTIMENTO EM AZULEJO CERÂMICO 15X15, TIPO " CINCA, NOVA ARQUITECTURA, BRANCO MATE, REF 2300", COM JUNTAS BETUMADAS A BETUME TIPO " WEBBER, BRANCO" E COLADAS COM CIMENTO COLA TIPO "MAPEI" KERABOND TOU EQUIV., CONFORME INDICAÇÕES DO FABRICANTE; E/OU PORMENOR A DEFINIR, E OU EQUIV. (ver artigo caderno encargos)
PRI 05	REVESTIMENTO INTERIOR EM PVC, TIPO " GERFLOR, MURAL CALYPSO ref. 7611 Snow (beige), APLICADO SOBRE PAREDE INTERIOR, EM BASE REGULARIZADA COM ARGAMASSA FINA TIPO " MACAFINO". REVESTIMENTO EM PVC, ELECTRO-SOLDADO E COM REMATES COM CORDÃO DE SOLDADURA TIPO " GERFLOR" EM CÔR COMPATÍVEL;CONFORME INDICAÇÕES DO FABRICANTE, E/ OU EQUIV. (ver artigo caderno encargos)
TETOS	
TC	MATERIAL
TC 01	TETO FALSO DO TIPO "KNAUF". SISTEMA D47 PLACAS HIDRÓFUGAS TIPO H/12.5mm APARAFUSADAS A ESTRUTURA METÁLICA EM CHAPA GALVANIZADA Z140 DE MAESTRAS 47/170.6MM. ALHETA ANGULAR PERIMETRAL DL-55 AFASTAMENTO 15MM. TRATAMENTO DE JUNTAS COM CINTA DE PAPEL E PASTA,OU EQUIVALENTE C/ TODOS OS ACESSÓRIOS E PROC. INDICADOS PELO FABRICANTE; E/OU EQUIV. (ver artigo caderno encargos)
TC 02	TETO FALSO METÁLICO DO TIPO "ARMSTRONG", COM LÂMINAS TERMOLACADAS COM 1200X300mm, SÉRIE TIPO "METAL BIOGUARD 3707MRB" LISOINCLUINDO SISTEMA DE FIXAÇÃO TIPO CLIP-IN, PERFIL DE LIGAÇÃO ÀS PAREDES COM ALHETA, ABERTURA DE RASGOS PARA ILUMINAÇÃO E AVAC, LÂ MINERAL DE 70KG/m² COM 5cm DE ESPESSURA, OU EQUIVALENTE C/ TODOS OS ACESSÓRIOS E PROC. INDICADOS PELO FABRICANTE; E/OU EQUIV. (ver artigo caderno encargos)
TC 03	TETO INTERIOR CONFORME PROJETO DE ESPECIALIDADE, PINTADO A TINTA TIPO 12-220 CINACRYL ACETINADO DA CIN", NA CÔR BRANCA MATE C/ TODOS OS ACESSÓRIOS IND. PELO FABRICANTE; E/OU EQUIV. (ver artigo caderno encargos)
RODAPÉ	
RP	MATERIAL
RP 01	SUBIDA DE RODAPÉ COMPLETA DO TIPO GERFLOR, PERFIL DE MEIA CANA 38X38mm, CÓDIGO 4014, CÔR ref. 6512, INCLUINDO TODOS OS ACESSÓRIOS NECESSÁRIOS E CONFORME INDICAÇÕES DO FABRICANTE E/OU PORMENOR A DEFINIR; E/ OU EQUIV. (ver artigo caderno encargos)
DIVERSOS	
DV	MATERIAL
DIV 01	PERFIL DE ACABAMENTO DO TIPO GERFLOR OU EQUIV. EM J DE ALUMÍNIO ANODIZADO FIN'ALU PRATA SATINADO. (ver artigo caderno encargos)
DIV 02	RÉGUA DE IMPACT DO TIPO GERFLOR DE 120X30mm EM PVC ANTI BACTERIANO côr ref. 0011 Pebble - LRV 56.2. (ver artigo caderno encargos)
DIV 03	PERFIL DE ACABAMENTO EM AÇO INOX ESCOVADO COM 40mm, INCLUINDO TODOS OS ACESSÓRIOS NECESSÁRIOS E OU EQUIV. (ver artigo caderno encargos)
SOLEIRA/PEITORIL	
PEI/SOL	MATERIAL
PEI/SOL 01	PEITORIL DE VÃOS EM CANTARIA DA REGIÃO, DIMENSÕES DO PROJETO (ver artigo do caderno encargos)
PEI/SOL 02	SOLEIRA DE VÃOS EM CANTARIA DA REGIÃO, DIMENSÕES DO PROJETO (ver artigo do caderno encargos)

Maceradora Vernacare Vortex (ou Equiv.)

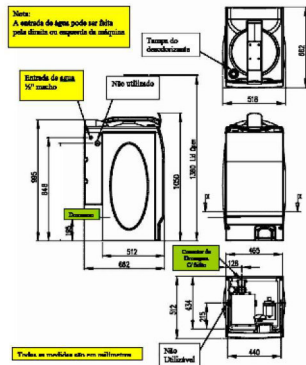

SITUAÇÃO OPCIONAL:
O Hospital pode estar optar pela construção (em alternativa) de uma pequena altura (poliéster com cerca de 10 cm) com as medidas da máquina, na qual esta seria apoiada. Esta, visa garantir uma boa ventilação do espaço em volta da máquina evitando simultaneamente o acumular de lixo e humidade debaixo desta.

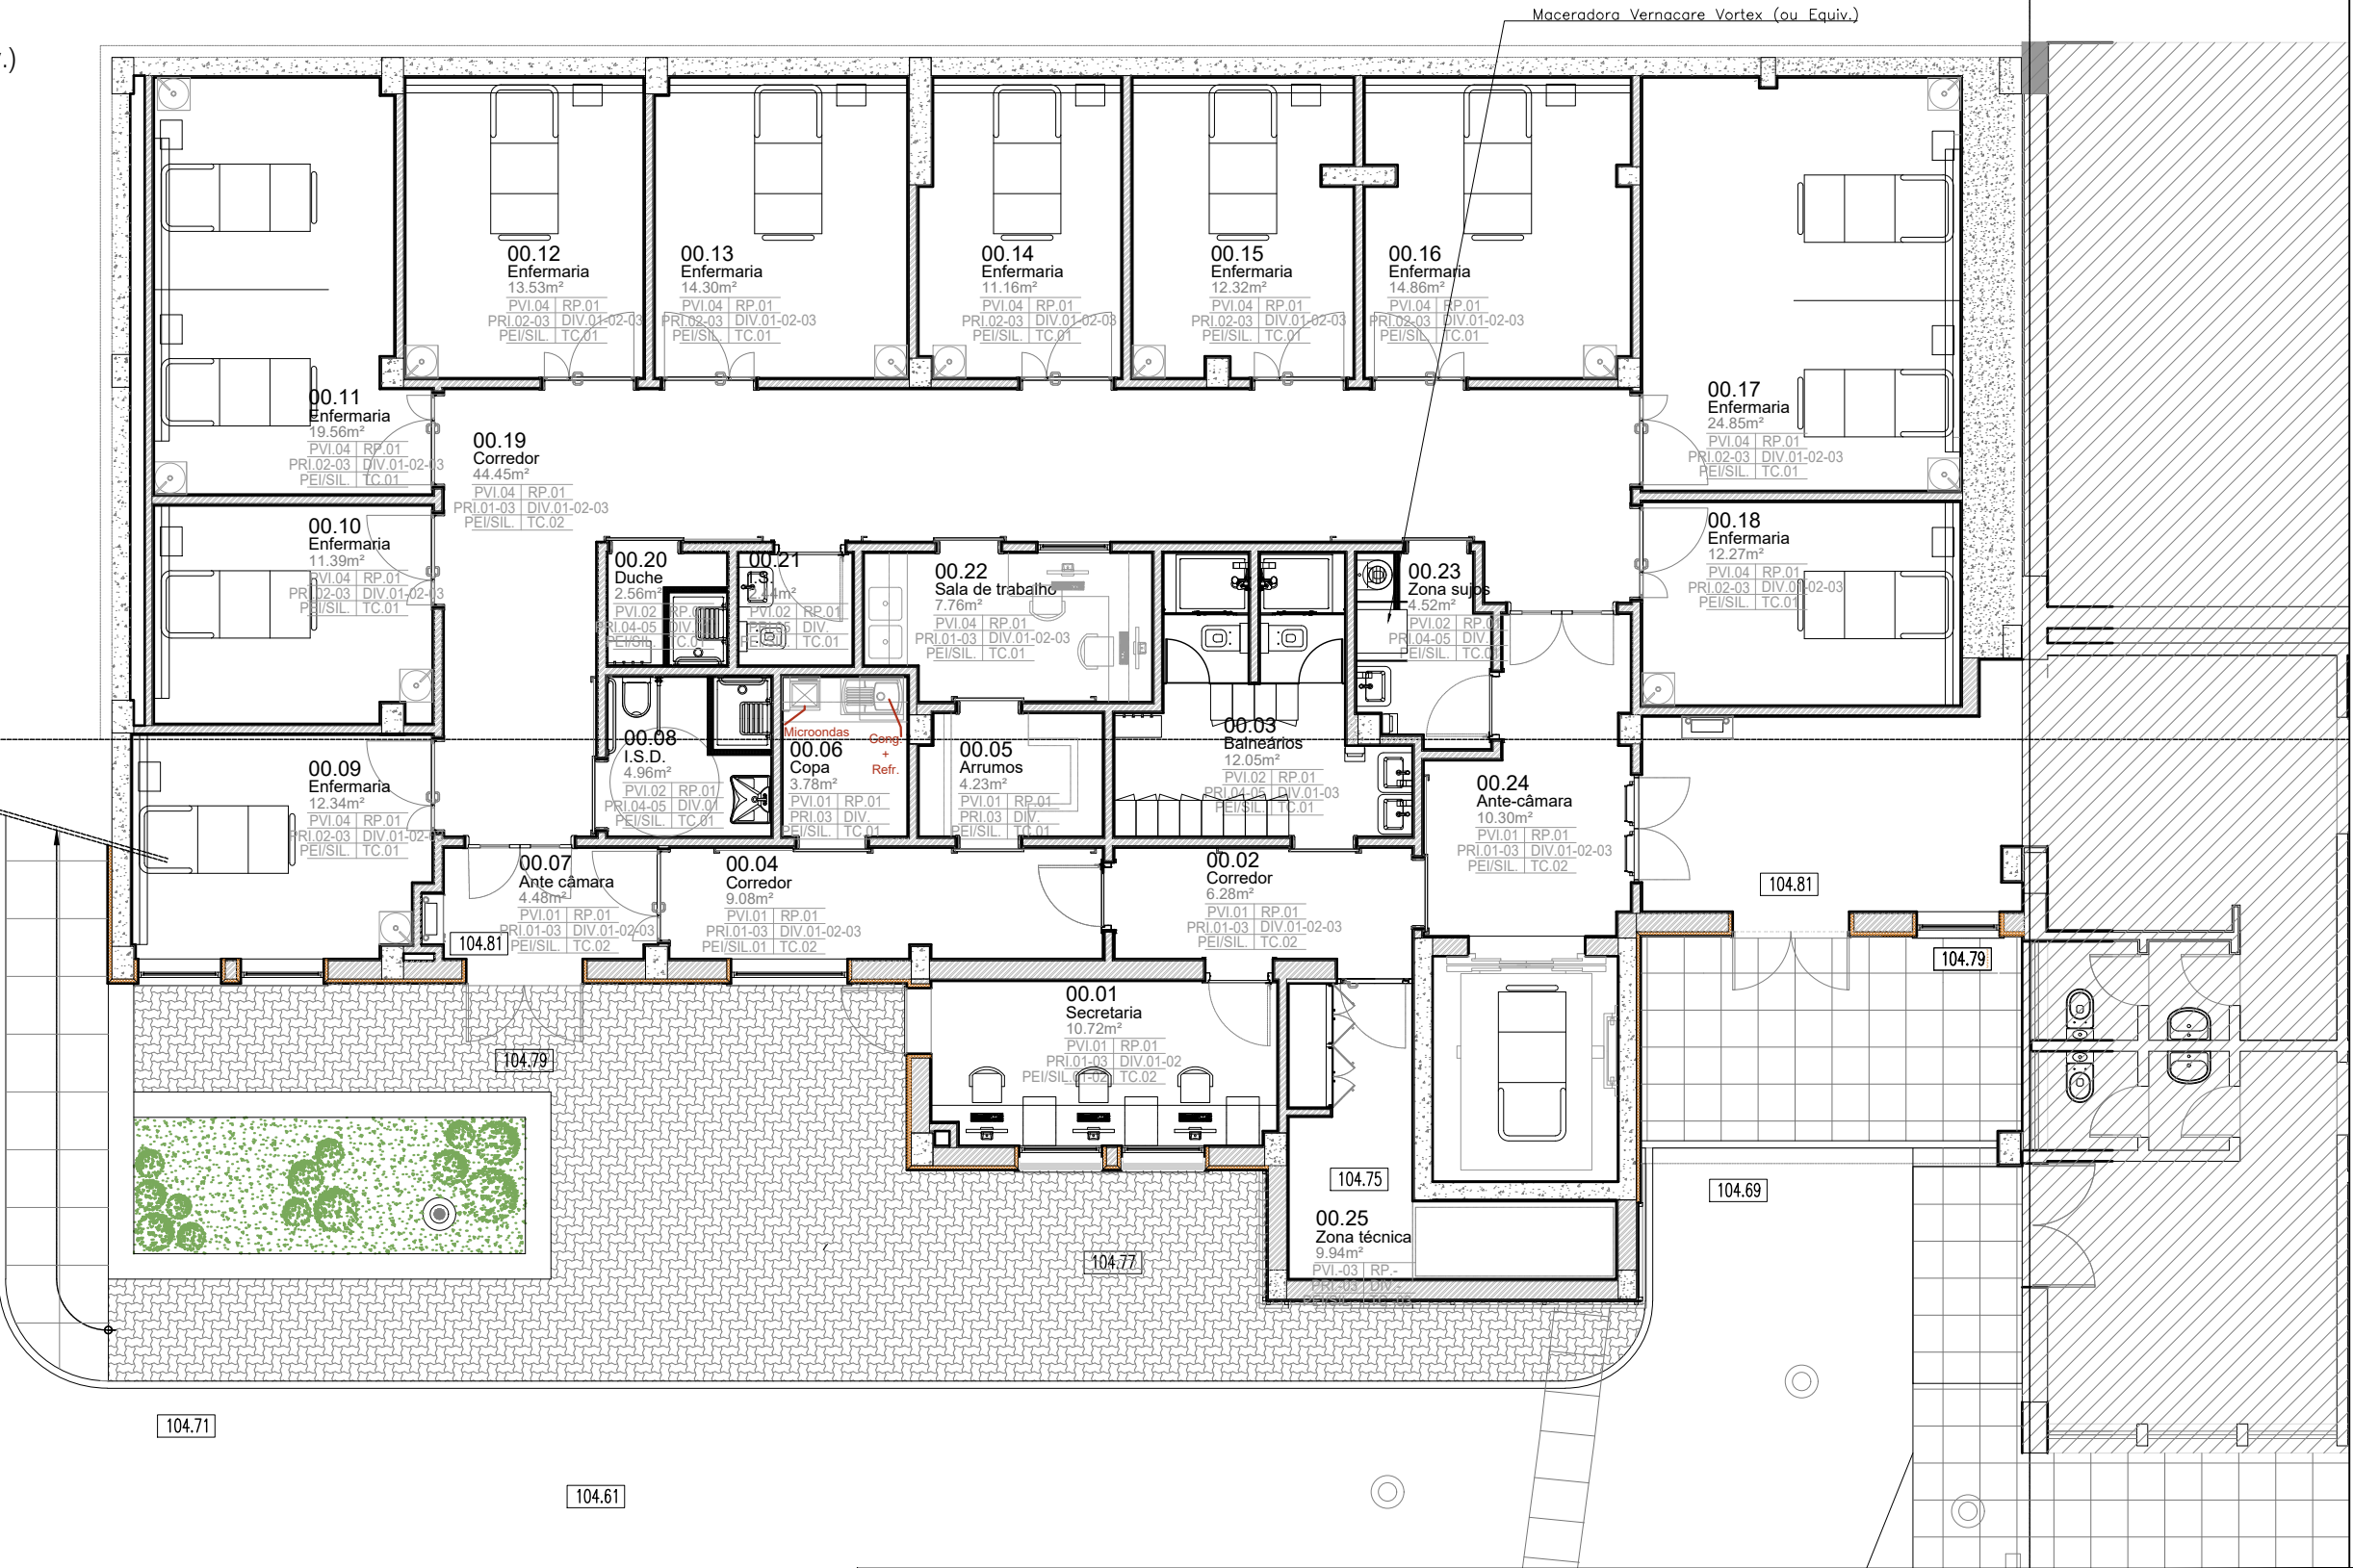

SECRETARIA REGIONAL DE EQUIPAMENTOS E INFRAESTRUTURAS
DIREÇÃO REGIONAL DO EQUIPAMENTO SOCIAL E CONSERVAÇÃO | D.S.E.P



CONTINGÊNCIA COVID 2019 - INTERVENÇÕES DE EMERGÊNCIA 3: HOSPITAL DR. NÉLIO MENDONÇA - UNIDADE DE INTERNAMENTO COVID 19

DESENHO
HNH_LURG-ARQ-piso00-PEDWVG


ARQUITETURA | PROJETO DE EXECUÇÃO | PROPOSTA

LAYOUT
HNH_06

PLANTA DO PISO - 00

FOLHA
ARQ PE - 06

PROJETO	DESENHO	DATA	ESCALAS	REVISÃO
FC	-	NOV. 2020	1/100	

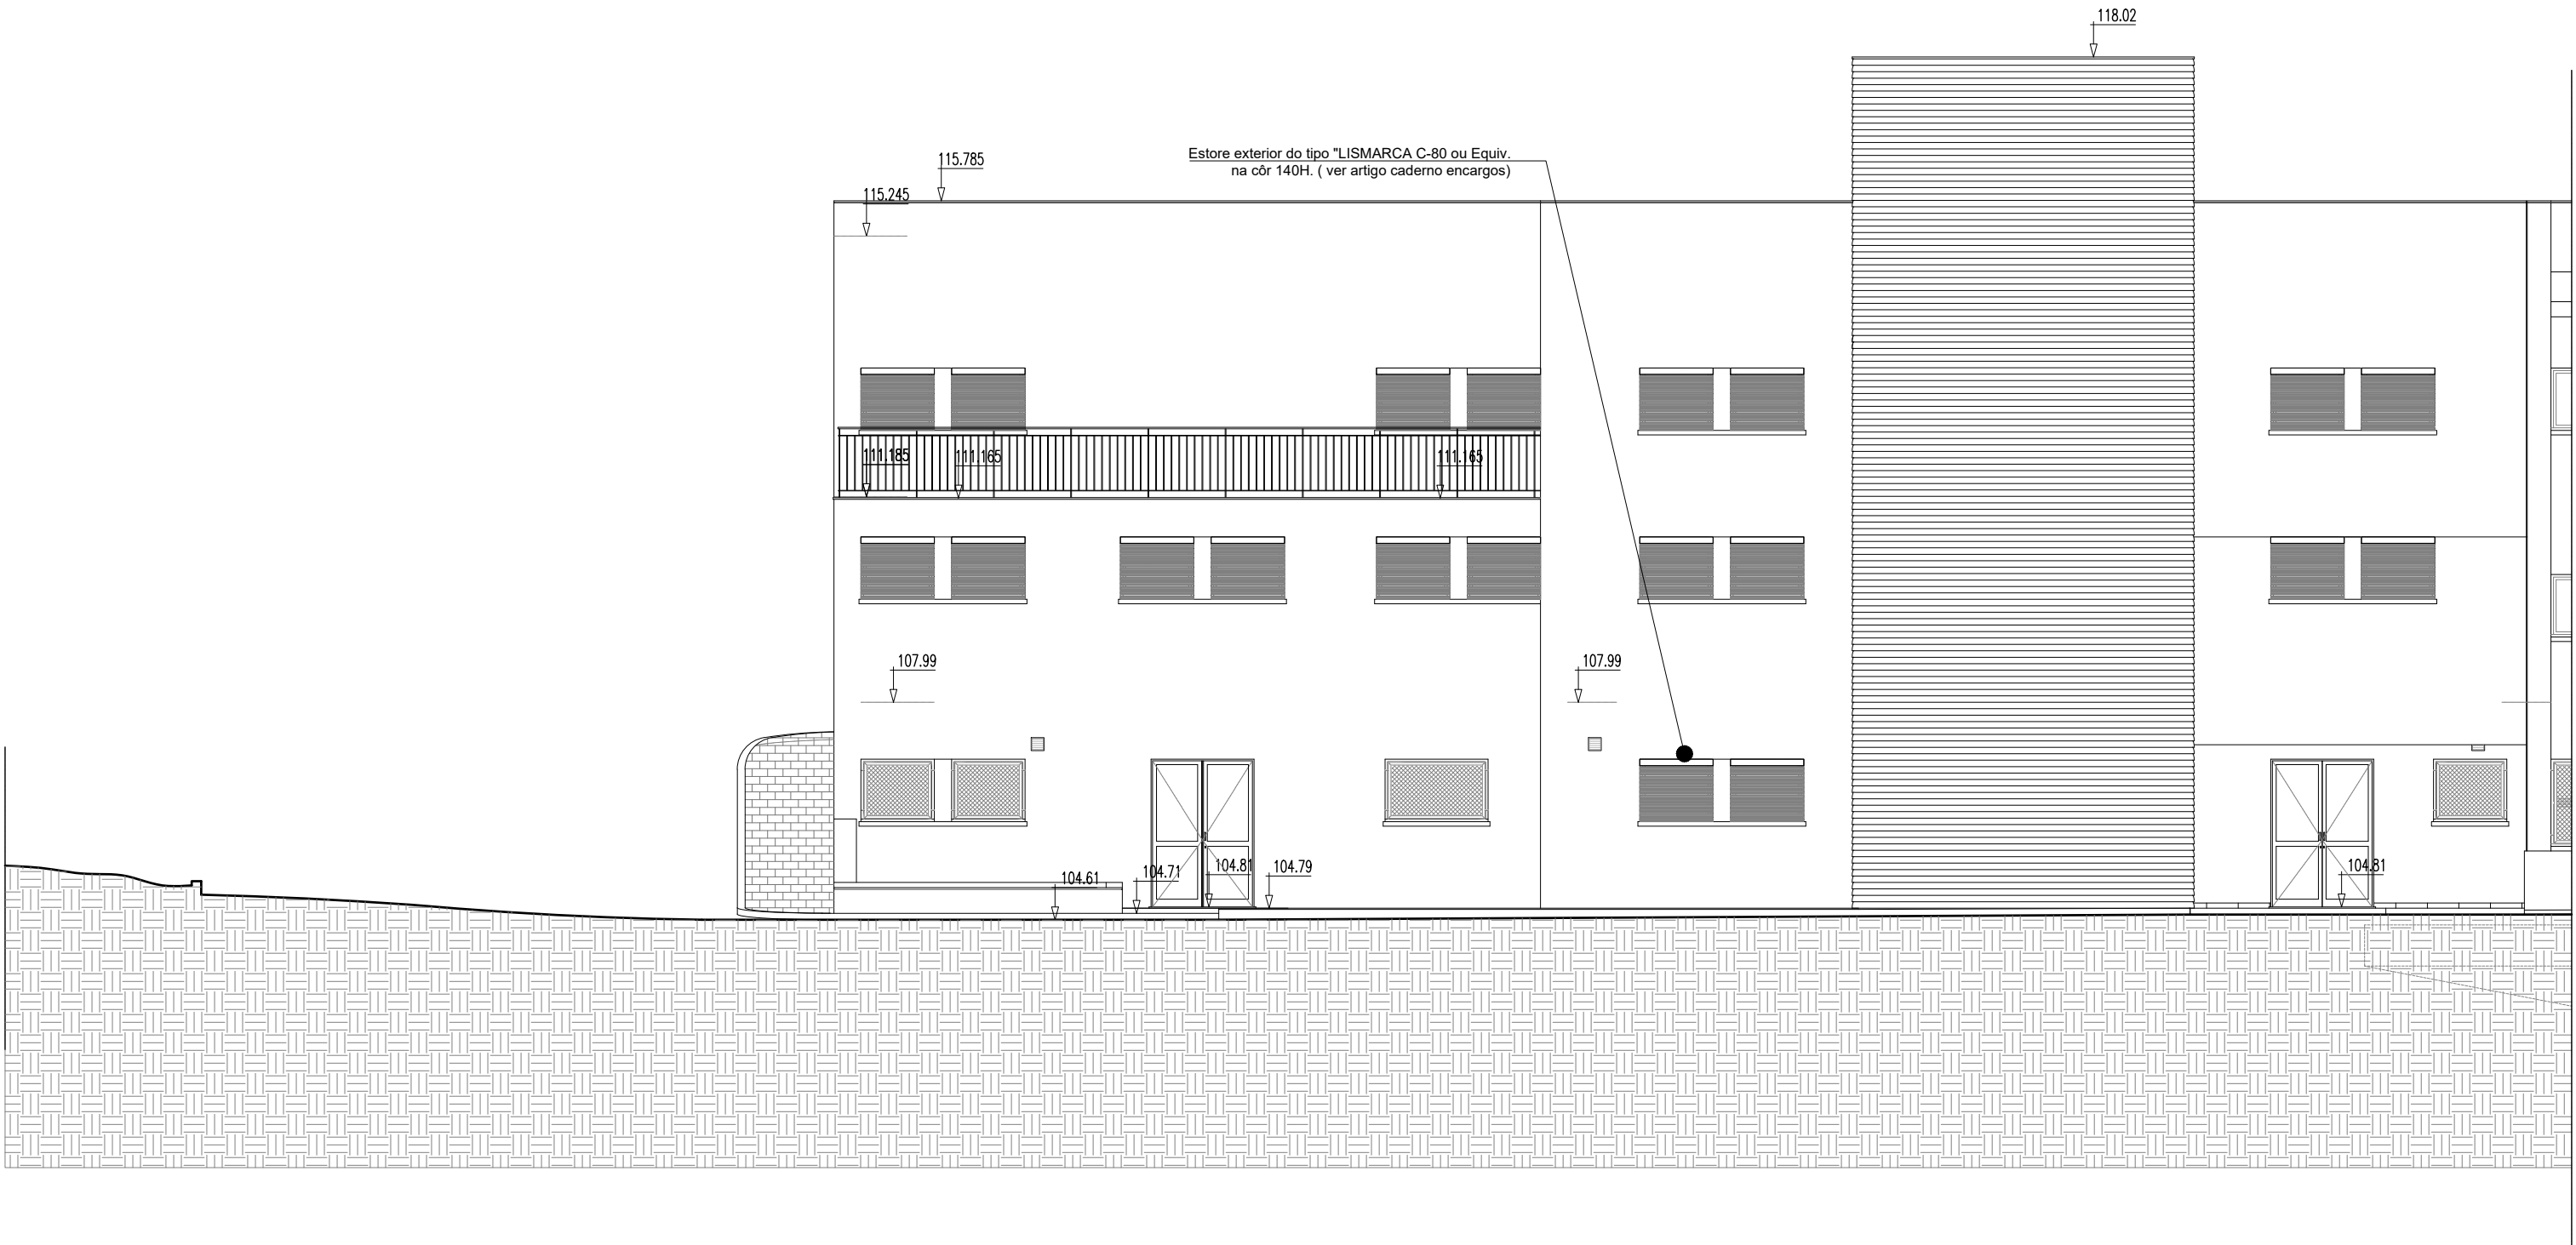

SECRETARIA REGIONAL DE EQUIPAMENTOS E INFRAESTRUTURAS
DIREÇÃO REGIONAL DO EQUIPAMENTO SOCIAL E CONSERVAÇÃO | D.S.E.P



CONTINGÊNCIA COVID 2019 - INTERVENÇÕES DE EMERGÊNCIA 3: HOSPITAL DR. NÉLIO MENDONÇA - UNIDADE DE INTERNAMENTO COVID 19

DESENHO
HNM_URG-ARQ-pls00-PEDWG


ARQUITETURA | PROJETO DE EXECUÇÃO | PROPOSTA

LAYOUT
HNM_07

ALÇADO SUL

FOLHA

PROJETOU FC	DESENHOU -	DATA NOV. 2020	ESCALAS 1/100	REVISÃO	ARQ PE - 07
----------------	---------------	-------------------	------------------	------------------	-------------

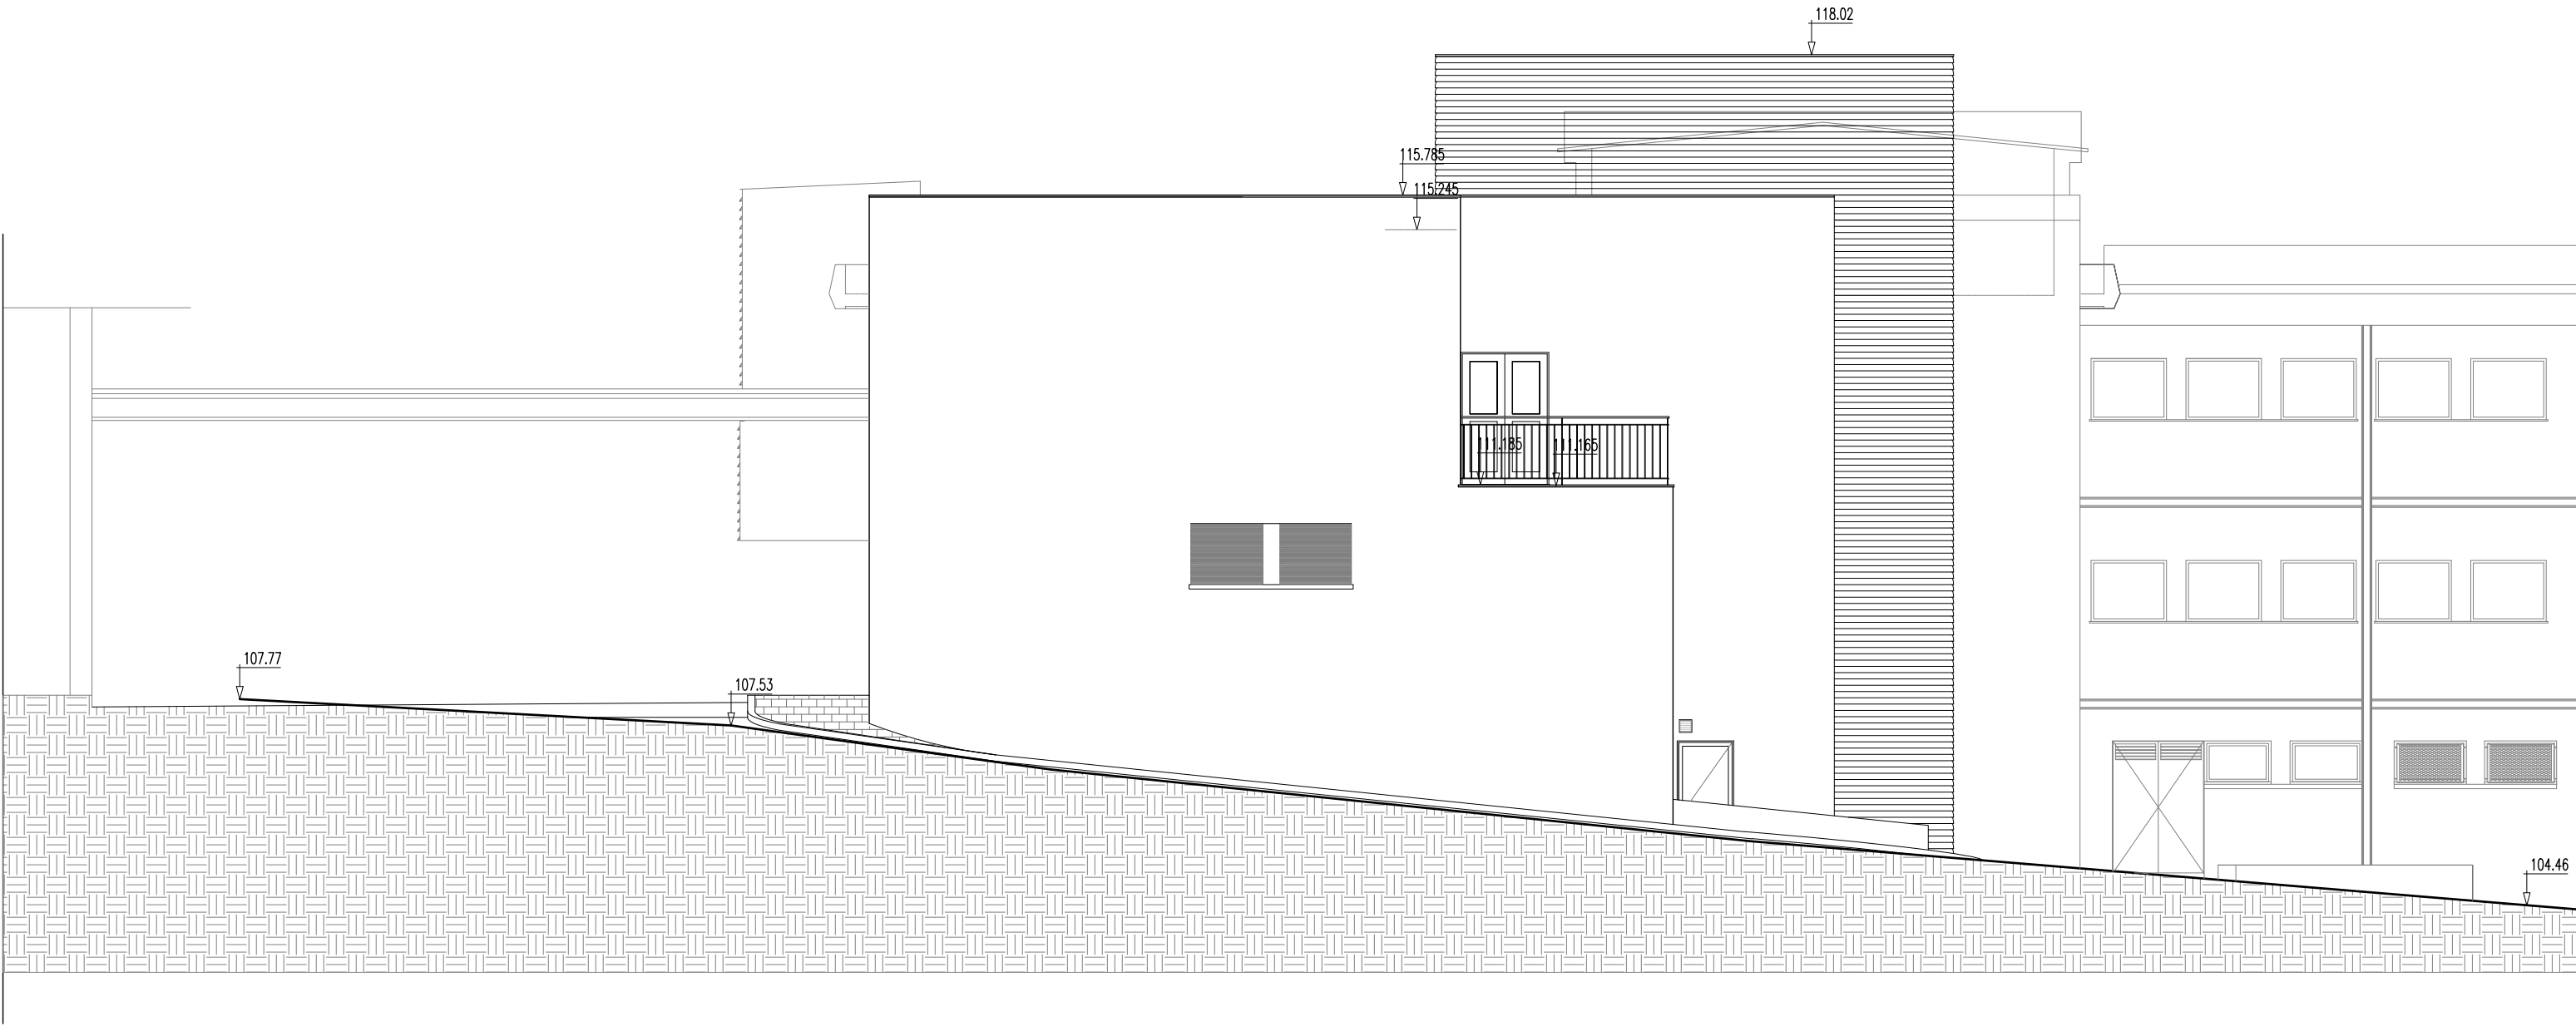

SECRETARIA REGIONAL DE EQUIPAMENTOS E INFRAESTRUTURAS
DIREÇÃO REGIONAL DO EQUIPAMENTO SOCIAL E CONSERVAÇÃO | D.S.E.P



CONTINGÊNCIA COVID 2019 - INTERVENÇÕES DE EMERGÊNCIA 3: HOSPITAL DR. NÉLIO MENDONÇA - UNIDADE DE INTERNAMENTO COVID 19

DESENHO
HNM_URG-ARQ-piso00-PEDWG

ARQUITETURA | PROJETO DE EXECUÇÃO | PROPOSTA


LAYOUT
HNM_08

ALÇADO POENTE

FOLHA
ARQ PE - 08


PROJETOU	DESENHOU	DATA	ESCALAS	REVISÃO
FC	-	NOV. 2020	1/100	

PAVIMENTOS	
PAV	MATERIAL
PVI 01	PAVIMENTO EM PVC, EM ROLO, COM CAMADA DE DESGASTE IGUAL OU SUPERIOR A 1,0MM, TIPO " GERFLOR, TARALAY PREMIUM CONFORT,INDIANA, REF. 4002 MANUA (cinza mesclado)", APLICADO SOBRE CAMADA AUTONIVELANTE REGULARIZADA TIPO " CIN". PAVIMENTO EM PVC, ELECTRO-SOLDADO E COM REMATES COM CORDÃO DE SOLDADURA TIPO " GERFLOR" EM CÔR COMPATÍVEL COM O PAVIMENTO; CONFORME INDICAÇÕES DO FABRICANTE, E/ OU EQUIV. (ver artigo caderno encargos)
PVI 02	PAVIMENTO EM PVC, EM ROLO, COM CAMADA DE DESGASTE IGUAL OU SUPERIOR A 1,0MM, TIPO " GERFLOR, TARASAFE ULTRA, PEBBLE (cinza mesclado)", APLICADO SOBRE CAMADA AUTONIVELANTE REGULARIZADA TIPO " CIN". PAVIMENTO EM PVC, ELECTRO-SOLDADO E COM REMATES COM CORDÃO DE SOLDADURA TIPO " GERFLOR" EM CÔR COMPATÍVEL COM O PAVIMENTO; CONFORME INDICAÇÕES DO FABRICANTE, E/ OU EQUIV. (ver artigo caderno encargos)
PVI 03	PAVIMENTO EM BETÃO, COM APLICAÇÃO DE PRIMÁRIO TIPO "CIN - CS PRIMER WB, ARGAMASSA AUTONIVELANTE CIMENTÍCIA BICOMPONENTE TIPO " CIN - CS SL60, PRIMÁRIO C-FLOOR PRIMER E120, PINTURA TIPO " CIN C-FLOOR E225, RAL. 7040 E APLICAÇÃO DE VERNIZ MATE DE POLIURETANO TIPO "CIN 7F - 385 C-FLOOR VARNISH PU385 MATT", CONFORME INDICAÇÕES DO FABRICANTE, E/OU EQUIV. (ver artigo caderno encargos)
PVI 04	PAVIMENTO EM PVC, EM ROLO, COM CAMADA DE DESGASTE IGUAL OU SUPERIOR A 1,0MM, TIPO " GERFLOR, MIPOLAN ELEGANCE EL5, REF. 0350 LIGHT GREY (cinza mesclado)", APLICADO SOBRE CAMADA AUTONIVELANTE REGULARIZADA TIPO " CIN". PAVIMENTO EM PVC, ELECTRO-SOLDADO E COM REMATES COM CORDÃO DE SOLDADURA TIPO " GERFLOR" EM CÔR COMPATÍVEL COM O PAVIMENTO; CONFORME INDICAÇÕES DO FABRICANTE, E/ OU EQUIV. (ver artigo caderno encargos)
PAREDES	
PRI	MATERIAL
PRI 01	REVESTIMENTO INTERIOR EM PVC, TIPO " GERFLOR, DECOCHOC ref. 0016 Glacier (Azul claro) , APLICADO SOBRE PAREDE INTERIOR , EM BASE REGULARIZADA COM ARGAMASSA FINA TIPO " MACAFINO". REVESTIMENTO EM PVC, ELECTRO-SOLDADO E COM REMATES COM CORDÃO DE SOLDADURA TIPO " GERFLOR" EM CÔR COMPATÍVEL,CONFORME INDICAÇÕES DO FABRICANTE, E/ OU EQUIV. (ver artigo caderno encargos)
PRI 02	REVESTIMENTO INTERIOR EM PVC, TIPO " GERFLOR, DECOCLEAN ref. 0016 Glacier (Azul claro) , APLICADO SOBRE PAREDE INTERIOR , EM BASE REGULARIZADA COM ARGAMASSA FINA TIPO " MACAFINO". REVESTIMENTO EM PVC, ELECTRO-SOLDADO E COM REMATES COM CORDÃO DE SOLDADURA TIPO " GERFLOR" EM CÔR COMPATÍVEL,CONFORME INDICAÇÕES DO FABRICANTE, E/ OU EQUIV. (ver artigo caderno encargos)
PRI 03	PAREDE INTERIOR CONFORME PROJETO DE ESPECIALIDADE, PINTADO A TINTA TIPO 12-220 CINACRYL ACETINADO DA CIN", NA CÔR BRANCA MATE C/ TODOS OS ACESSÓRIOS IND. PELO FABRICANTE; E/OU EQUIV. (ver artigo caderno encargos)
PRI 04	PAREDE COM REVESTIMENTO EM AZULEJO CERÂMICO 15X15, TIPO " CINCA, NOVA ARQUITECTURA, BRANCO MATE, REF 2300", COM JUNTAS BETUMADAS A BETUME TIPO " WEBBER, BRANCO" E COLADAS COM CIMENTO COLA TIPO "MAPEI" KERABOND TOU EQUIV., CONFORME INDICAÇÕES DO FABRICANTE; E/OU PORMENOR A DEFINIR, E OU EQUIV. (ver artigo caderno encargos)
PRI 05	REVESTIMENTO INTERIOR EM PVC, TIPO " GERFLOR, MURAL CALYPSO ref. 7611 Snow (beige), APLICADO SOBRE PAREDE INTERIOR, EM BASE REGULARIZADA COM ARGAMASSA FINA TIPO " MACAFINO". REVESTIMENTO EM PVC, ELECTRO-SOLDADO E COM REMATES COM CORDÃO DE SOLDADURA TIPO " GERFLOR" EM CÔR COMPATÍVEL,CONFORME INDICAÇÕES DO FABRICANTE, E/ OU EQUIV. (ver artigo caderno encargos)
TETOS	
TC	MATERIAL
TC 01	TETO FALSO DO TIPO "KNAUF". SISTEMA D47 PLACAS HIDRÓFUGAS TIPO H/12.5mm APARAFUSADAS A ESTRUTURA METÁLICA EM CHAPA GALVANIZADA Z140 DE MAESTRAS 47/17/0.6MM. ALHETA ANGULAR PERIMENTRAL DL-55 AFASTAMENTO 15MM. TRATAMENTO DE JUNTAS COM CINTA DE PAPEL E PASTA,OU EQUIVALENTE C/ TODOS OS ACESSÓRIOS E PROC. INDICADOS PELO FABRICANTE; E/OU EQUIV. (ver artigo caderno encargos)
TC 02	TETO FALSO METÁLICO DO TIPO "ARMSTRONG", COM LÂMINAS TERMOLACADAS COM 1200X300mm, SÉRIE TIPO "METAL BIOGUARD 3707MRB" LISOINCLUINDO SISTEMA DE FIXAÇÃO TIPO CLIP-IN, PERFIL DE LIGAÇÃO ÀS PAREDES COM ALHETA, ABERTURA DE RASGOS PARA ILUMINAÇÃO E AVAC, LÂ MINERAL DE 70KG/m² COM 5cm DE ESPESSURA, OU EQUIVALENTE C/ TODOS OS ACESSÓRIOS E PROC. INDICADOS PELO FABRICANTE; E/OU EQUIV. (ver artigo caderno encargos)
TC 03	TETO INTERIOR CONFORME PROJETO DE ESPECIALIDADE, PINTADO A TINTA TIPO 12-220 CINACRYL ACETINADO DA CIN", NA CÔR BRANCA MATE C/ TODOS OS ACESSÓRIOS IND. PELO FABRICANTE; E/OU EQUIV. (ver artigo caderno encargos)
RODAPÉ	
RP	MATERIAL
RP 01	SUBIDA DE RODAPÉ COMPLETA DO TIPO GERFLOR, PERFIL DE MEIA CANA 38X38mm, CÓDIGO 4014, CÔR ref. 6512. INCLUINDO TODOS OS ACESSÓRIOS NECESSÁRIOS E CONFORME INDICAÇÕES DO FABRICANTE E/OU PORMENOR A DEFINIR; E/ OU EQUIV. (ver artigo caderno encargos)
DIVERSOS	
DV	MATERIAL
DIV 01	PERFIL DE ACABAMENTO DO TIPO GERFLOR OU EQUIV. EM J DE ALUMÍNIO ANODIZADO FIN'ALU PRATA SATINADO. (ver artigo caderno encargos)
DIV 02	RÉGUA DE IMPACT DO TIPO GERFLOR DE 120X30mm EM PVC ANTI BACTERIANO côr ref. 0011 Pebble - LRV 56.2. (ver artigo caderno encargos)
DIV 03	PERFIL DE ACABAMENTO EM AÇO INOX ESCOVADO COM 40mm, INCLUINDO TODOS OS ACESSÓRIOS NECESSÁRIOS E OU EQUIV. (ver artigo caderno encargos)
SOLEIRA/PEITORIL	
PEI/SOL	MATERIAL
PEI/SOL 01	PEITORIL DE VÃOS EM CANTARIA DA REGIÃO, DIMENSÕES DO PROJETO (ver artigo do caderno encargos)
PEI/SOL 02	SOLEIRA DE VÃOS EM CANTARIA DA REGIÃO, DIMENSÕES DO PROJETO (ver artigo do caderno encargos)

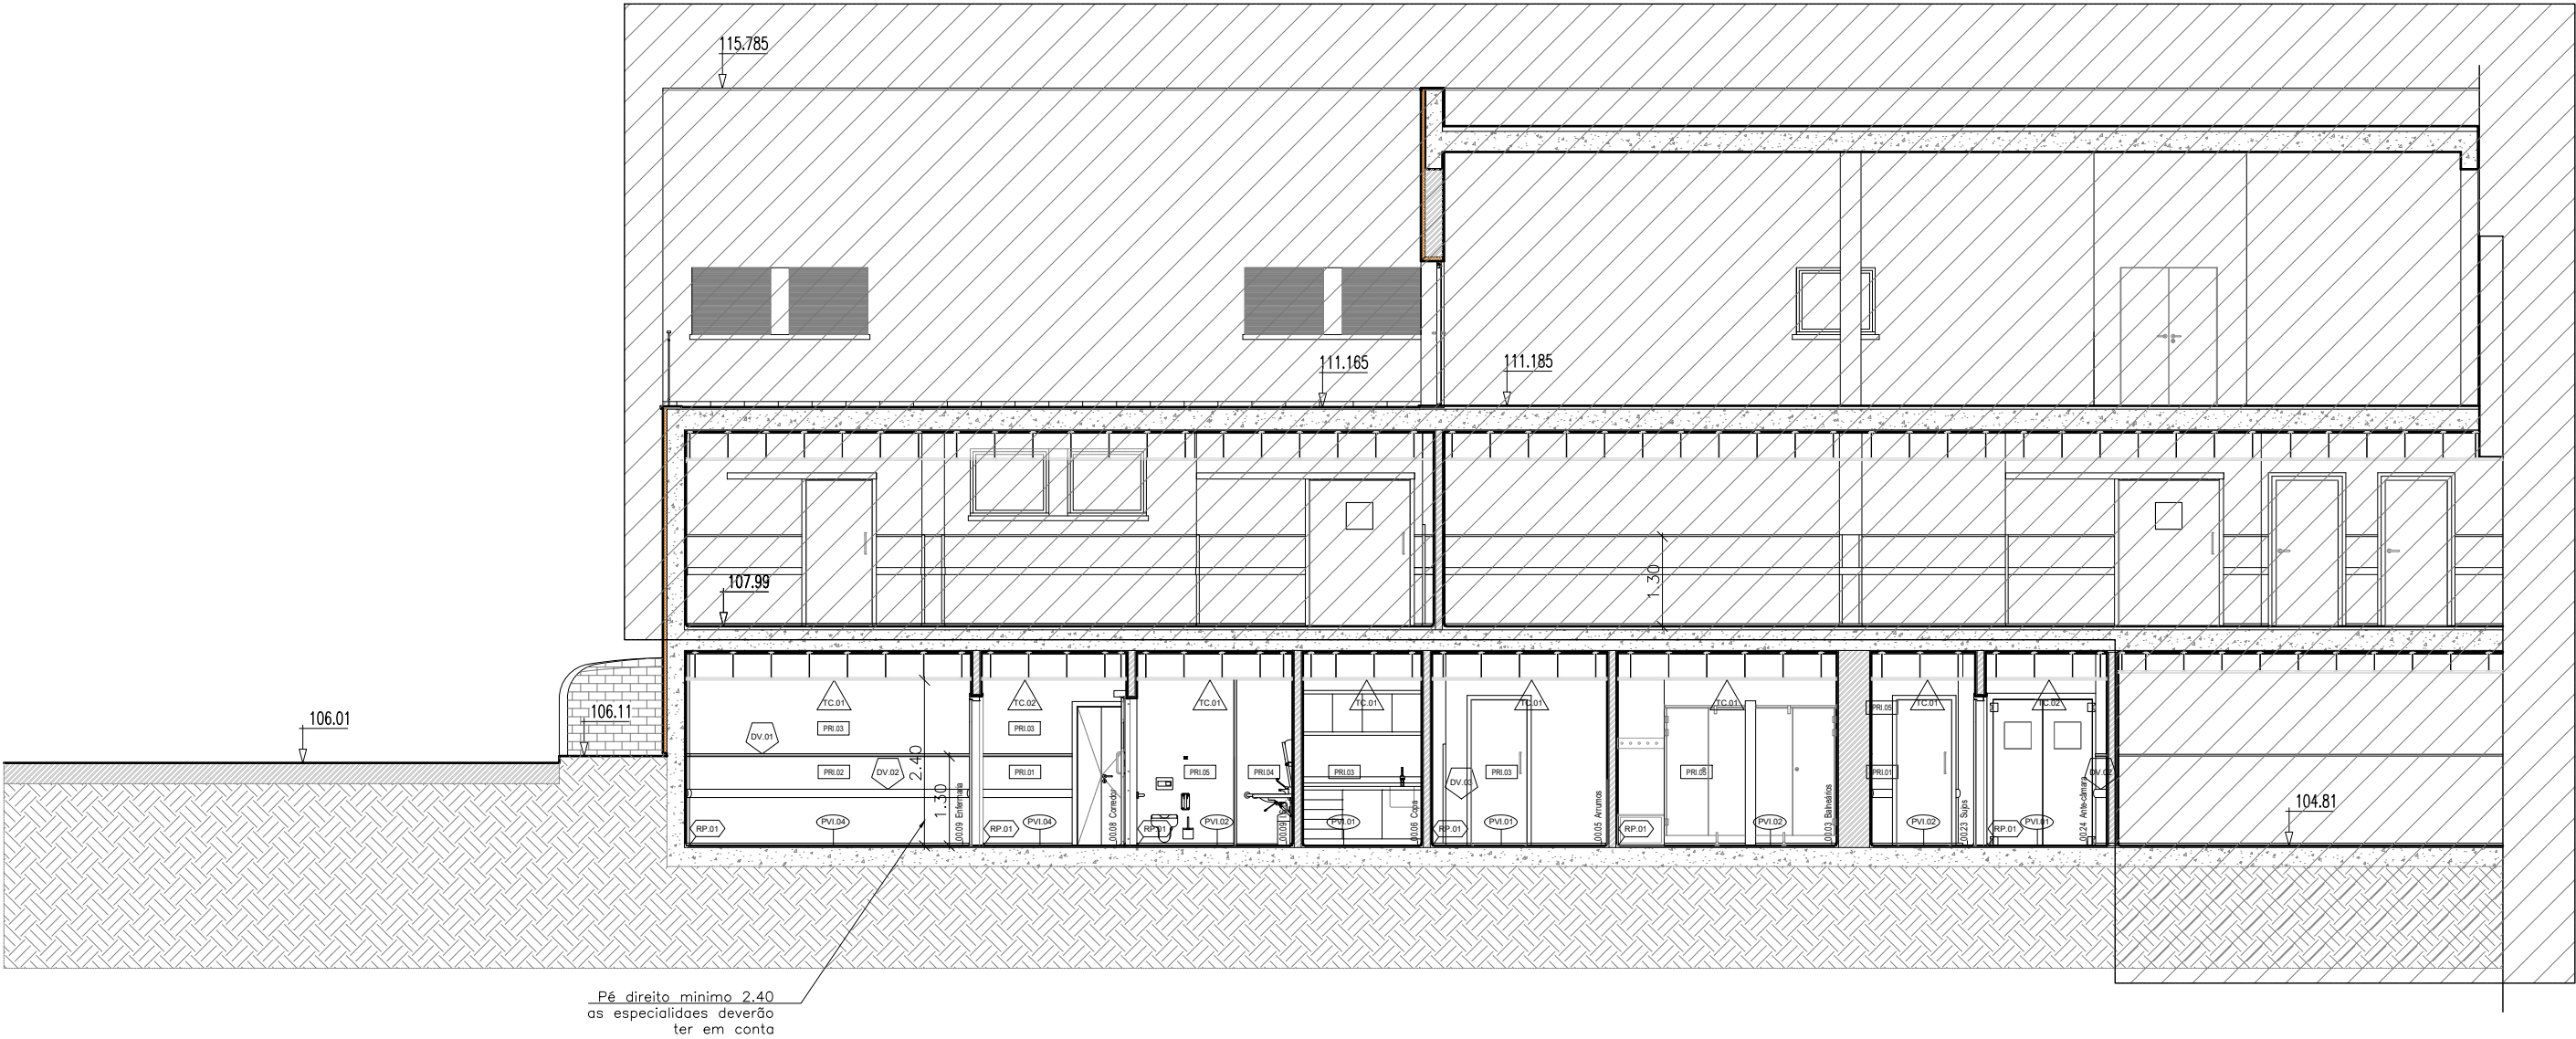


PAVIMENTOS	
PAV	MATERIAL
PVI 01	PAVIMENTO EM PVC, EM ROLO, COM CAMADA DE DESGASTE IGUAL OU SUPERIOR A 1,0MM, TIPO " GERFLOR, TARALAY PREMIUM CONFORT, INDIANA, REF. 4002 MANUA (cinza mesclado)", APLICADO SOBRE CAMADA AUTONIVELANTE REGULARIZADA TIPO " CIN". PAVIMENTO EM PVC, ELECTRO-SOLDADO E COM REMATES COM CORDÃO DE SOLDADURA TIPO " GERFLOR" EM CÔR COMPATÍVEL COM O PAVIMENTO; CONFORME INDICAÇÕES DO FABRICANTE, E/ OU EQUIV. (ver artigo caderno encargos)
PVI 02	PAVIMENTO EM PVC, EM ROLO, COM CAMADA DE DESGASTE IGUAL OU SUPERIOR A 1,0MM, TIPO " GERFLOR, TARASAFE ULTRA, PEBBLE (cinza mesclado)", APLICADO SOBRE CAMADA AUTONIVELANTE REGULARIZADA TIPO " CIN". PAVIMENTO EM PVC, ELECTRO-SOLDADO E COM REMATES COM CORDÃO DE SOLDADURA TIPO " GERFLOR" EM CÔR COMPATÍVEL COM O PAVIMENTO; CONFORME INDICAÇÕES DO FABRICANTE, E/ OU EQUIV. (ver artigo caderno encargos)
PVI 03	PAVIMENTO EM BETÃO, COM APLICAÇÃO DE PRIMÁRIO TIPO "CIN - CS PRIMER WB, ARGAMASSA AUTONIVELANTE CIMENTÍCIA BICOMPONENTE TIPO " CIN - CS SL60, PRIMÁRIO C-FLOOR PRIMER E120, PINTURA TIPO " CIN C-FLOOR E225, RAL. 7040 E APLICAÇÃO DE VERNIZ MATE DE POLIURETANO TIPO "CIN 7F - 385 C-FLOOR VARNISH PU385 MATT", CONFORME INDICAÇÕES DO FABRICANTE, E/OU EQUIV. (ver artigo caderno encargos)
PVI 04	PAVIMENTO EM PVC, EM ROLO, COM CAMADA DE DESGASTE IGUAL OU SUPERIOR A 1,0MM, TIPO " GERFLOR, MIPOLAN ELEGANCE EL5, REF. 0350 LIGHT GREY (cinza mesclado)", APLICADO SOBRE CAMADA AUTONIVELANTE REGULARIZADA TIPO " CIN". PAVIMENTO EM PVC, ELECTRO-SOLDADO E COM REMATES COM CORDÃO DE SOLDADURA TIPO " GERFLOR" EM CÔR COMPATÍVEL COM O PAVIMENTO; CONFORME INDICAÇÕES DO FABRICANTE, E/ OU EQUIV. (ver artigo caderno encargos)
PAREDES	
PRI	MATERIAL
PRI 01	REVESTIMENTO INTERIOR EM PVC, TIPO " GERFLOR, DECOCHOC ref. 0016 Glacier (Azul claro) , APLICADO SOBRE PAREDE INTERIOR , EM BASE REGULARIZADA COM ARGAMASSA FINA TIPO " MACAFINO". REVESTIMENTO EM PVC, ELECTRO-SOLDADO E COM REMATES COM CORDÃO DE SOLDADURA TIPO " GERFLOR" EM CÔR COMPATÍVEL;CONFORME INDICAÇÕES DO FABRICANTE, E/ OU EQUIV. (ver artigo caderno encargos)
PRI 02	REVESTIMENTO INTERIOR EM PVC, TIPO " GERFLOR, DECOCLEAN ref. 0016 Glacier (Azul claro) , APLICADO SOBRE PAREDE INTERIOR , EM BASE REGULARIZADA COM ARGAMASSA FINA TIPO " MACAFINO". REVESTIMENTO EM PVC, ELECTRO-SOLDADO E COM REMATES COM CORDÃO DE SOLDADURA TIPO " GERFLOR" EM CÔR COMPATÍVEL;CONFORME INDICAÇÕES DO FABRICANTE, E/ OU EQUIV. (ver artigo caderno encargos)
PRI 03	PAREDE INTERIOR CONFORME PROJETO DE ESPECIALIDADE, PINTADO A TINTA TIPO 12-220 CINACRYL ACETINADO DA CIN", NA CÔR BRANCA MATE C/ TODOS OS ACESSÓRIOS IND. PELO FABRICANTE; E/OU EQUIV. (ver artigo caderno encargos)
PRI 04	PAREDE COM REVESTIMENTO EM AZULEJO CERÂMICO 15X15, TIPO " CINCA, NOVA ARQUITECTURA, BRANCO MATE, REF 2300", COM JUNTAS BETUMADAS A BETUME TIPO " WEBBER, BRANCO" E COLADAS COM CIMENTO COLA TIPO "MAPEI" KERABOND TOU EQUIV., CONFORME INDICAÇÕES DO FABRICANTE; E/OU PORMENOR A DEFINIR, E OU EQUIV. (ver artigo caderno encargos)
PRI 05	REVESTIMENTO INTERIOR EM PVC, TIPO " GERFLOR, MURAL CALYPSO ref. 7611 Snow (beige), APLICADO SOBRE PAREDE INTERIOR, EM BASE REGULARIZADA COM ARGAMASSA FINA TIPO " MACAFINO". REVESTIMENTO EM PVC, ELECTRO-SOLDADO E COM REMATES COM CORDÃO DE SOLDADURA TIPO " GERFLOR" EM CÔR COMPATÍVEL;CONFORME INDICAÇÕES DO FABRICANTE, E/ OU EQUIV. (ver artigo caderno encargos)
TETOS	
TC	MATERIAL
TC 01	TETO FALSO DO TIPO "KNAUF". SISTEMA D47 PLACAS HIDRÓFUGAS TIPO H/12.5mm APARAFUSADAS A ESTRUTURA METÁLICA EM CHAPA GALVANIZADA Z140 DE MAESTRAS 47/170.6MM. ALHETA ANGULAR PERIMETRAL DL-55 AFASTAMENTO 15MM. TRATAMENTO DE JUNTAS COM CINTA DE PAPEL E PASTA,OU EQUIVALENTE C/ TODOS OS ACESSÓRIOS E PROC. INDICADOS PELO FABRICANTE; E/OU EQUIV. (ver artigo caderno encargos)
TC 02	TETO FALSO METÁLICO DO TIPO "ARMSTRONG", COM LÂMINAS TERMOLACADAS COM 1200X300mm, SÉRIE TIPO "METAL BIOGUARD 3707MRB" LISO INCLUINDO SISTEMA DE FIXAÇÃO TIPO CLIP-IN, PERFIL DE LIGAÇÃO ÀS PAREDES COM ALHETA, ABERTURA DE RASGOS PARA ILUMINAÇÃO E AVAC, LÂ MINERAL DE 70KG/m² COM 5cm DE ESPESSURA, OU EQUIVALENTE C/ TODOS OS ACESSÓRIOS E PROC. INDICADOS PELO FABRICANTE; E/OU EQUIV. (ver artigo caderno encargos)
TC 03	TETO INTERIOR CONFORME PROJETO DE ESPECIALIDADE, PINTADO A TINTA TIPO 12-220 CINACRYL ACETINADO DA CIN", NA CÔR BRANCA MATE C/ TODOS OS ACESSÓRIOS IND. PELO FABRICANTE; E/OU EQUIV. (ver artigo caderno encargos)
RODAPÉ	
RP	MATERIAL
RP 01	SUBIDA DE RODAPÉ COMPLETA DO TIPO GERFLOR, PERFIL DE MEIA CANA 38X38mm, CÓDIGO 4014, CÔR ref. 6512, INCLUINDO TODOS OS ACESSÓRIOS NECESSÁRIOS E CONFORME INDICAÇÕES DO FABRICANTE E/OU PORMENOR A DEFINIR; E/ OU EQUIV. (ver artigo caderno encargos)
DIVERSOS	
DV	MATERIAL
DIV 01	PERFIL DE ACABAMENTO DO TIPO GERFLOR OU EQUIV. EM J DE ALUMÍNIO ANODIZADO FIN'ALU PRATA SATINADO. (ver artigo caderno encargos)
DIV 02	RÉGUA DE IMPACT DO TIPO GERFLOR DE 120X30mm EM PVC ANTI BACTERIANO côr ref. 0011 Pebble - LRV 56.2. (ver artigo caderno encargos)
DIV 03	PERFIL DE ACABAMENTO EM AÇO INOX ESCOVADO COM 40mm, INCLUINDO TODOS OS ACESSÓRIOS NECESSÁRIOS E OU EQUIV. (ver artigo caderno encargos)
SOLEIRA/PEITORIL	
PEI/SOL	MATERIAL
PEI/SOL 01	PEITORIL DE VÃOS EM CANTARIA DA REGIÃO, DIMENSÕES DO PROJETO (ver artigo do caderno encargos)
PEI/SOL 02	SOLEIRA DE VÃOS EM CANTARIA DA REGIÃO, DIMENSÕES DO PROJETO (ver artigo do caderno encargos)

Maceradora Vernacore Vortex (ou Equiv.)

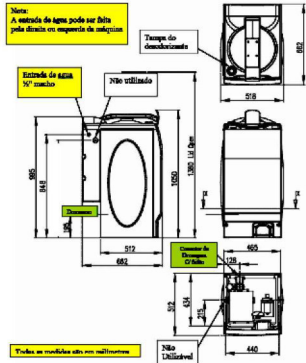

SITUAÇÃO OPCIONAL
O Hospital pode ainda optar pela construção (em alvenaria) de uma pequena altura (colónia com cerca de 10 cm) com as medidas da máquina, na qual esta seria apoiada. Esta, vai garantir uma boa impermeabilização do espaço em volta da máquina evitando simultaneamente o acumular de água e humidade excessiva dentro.

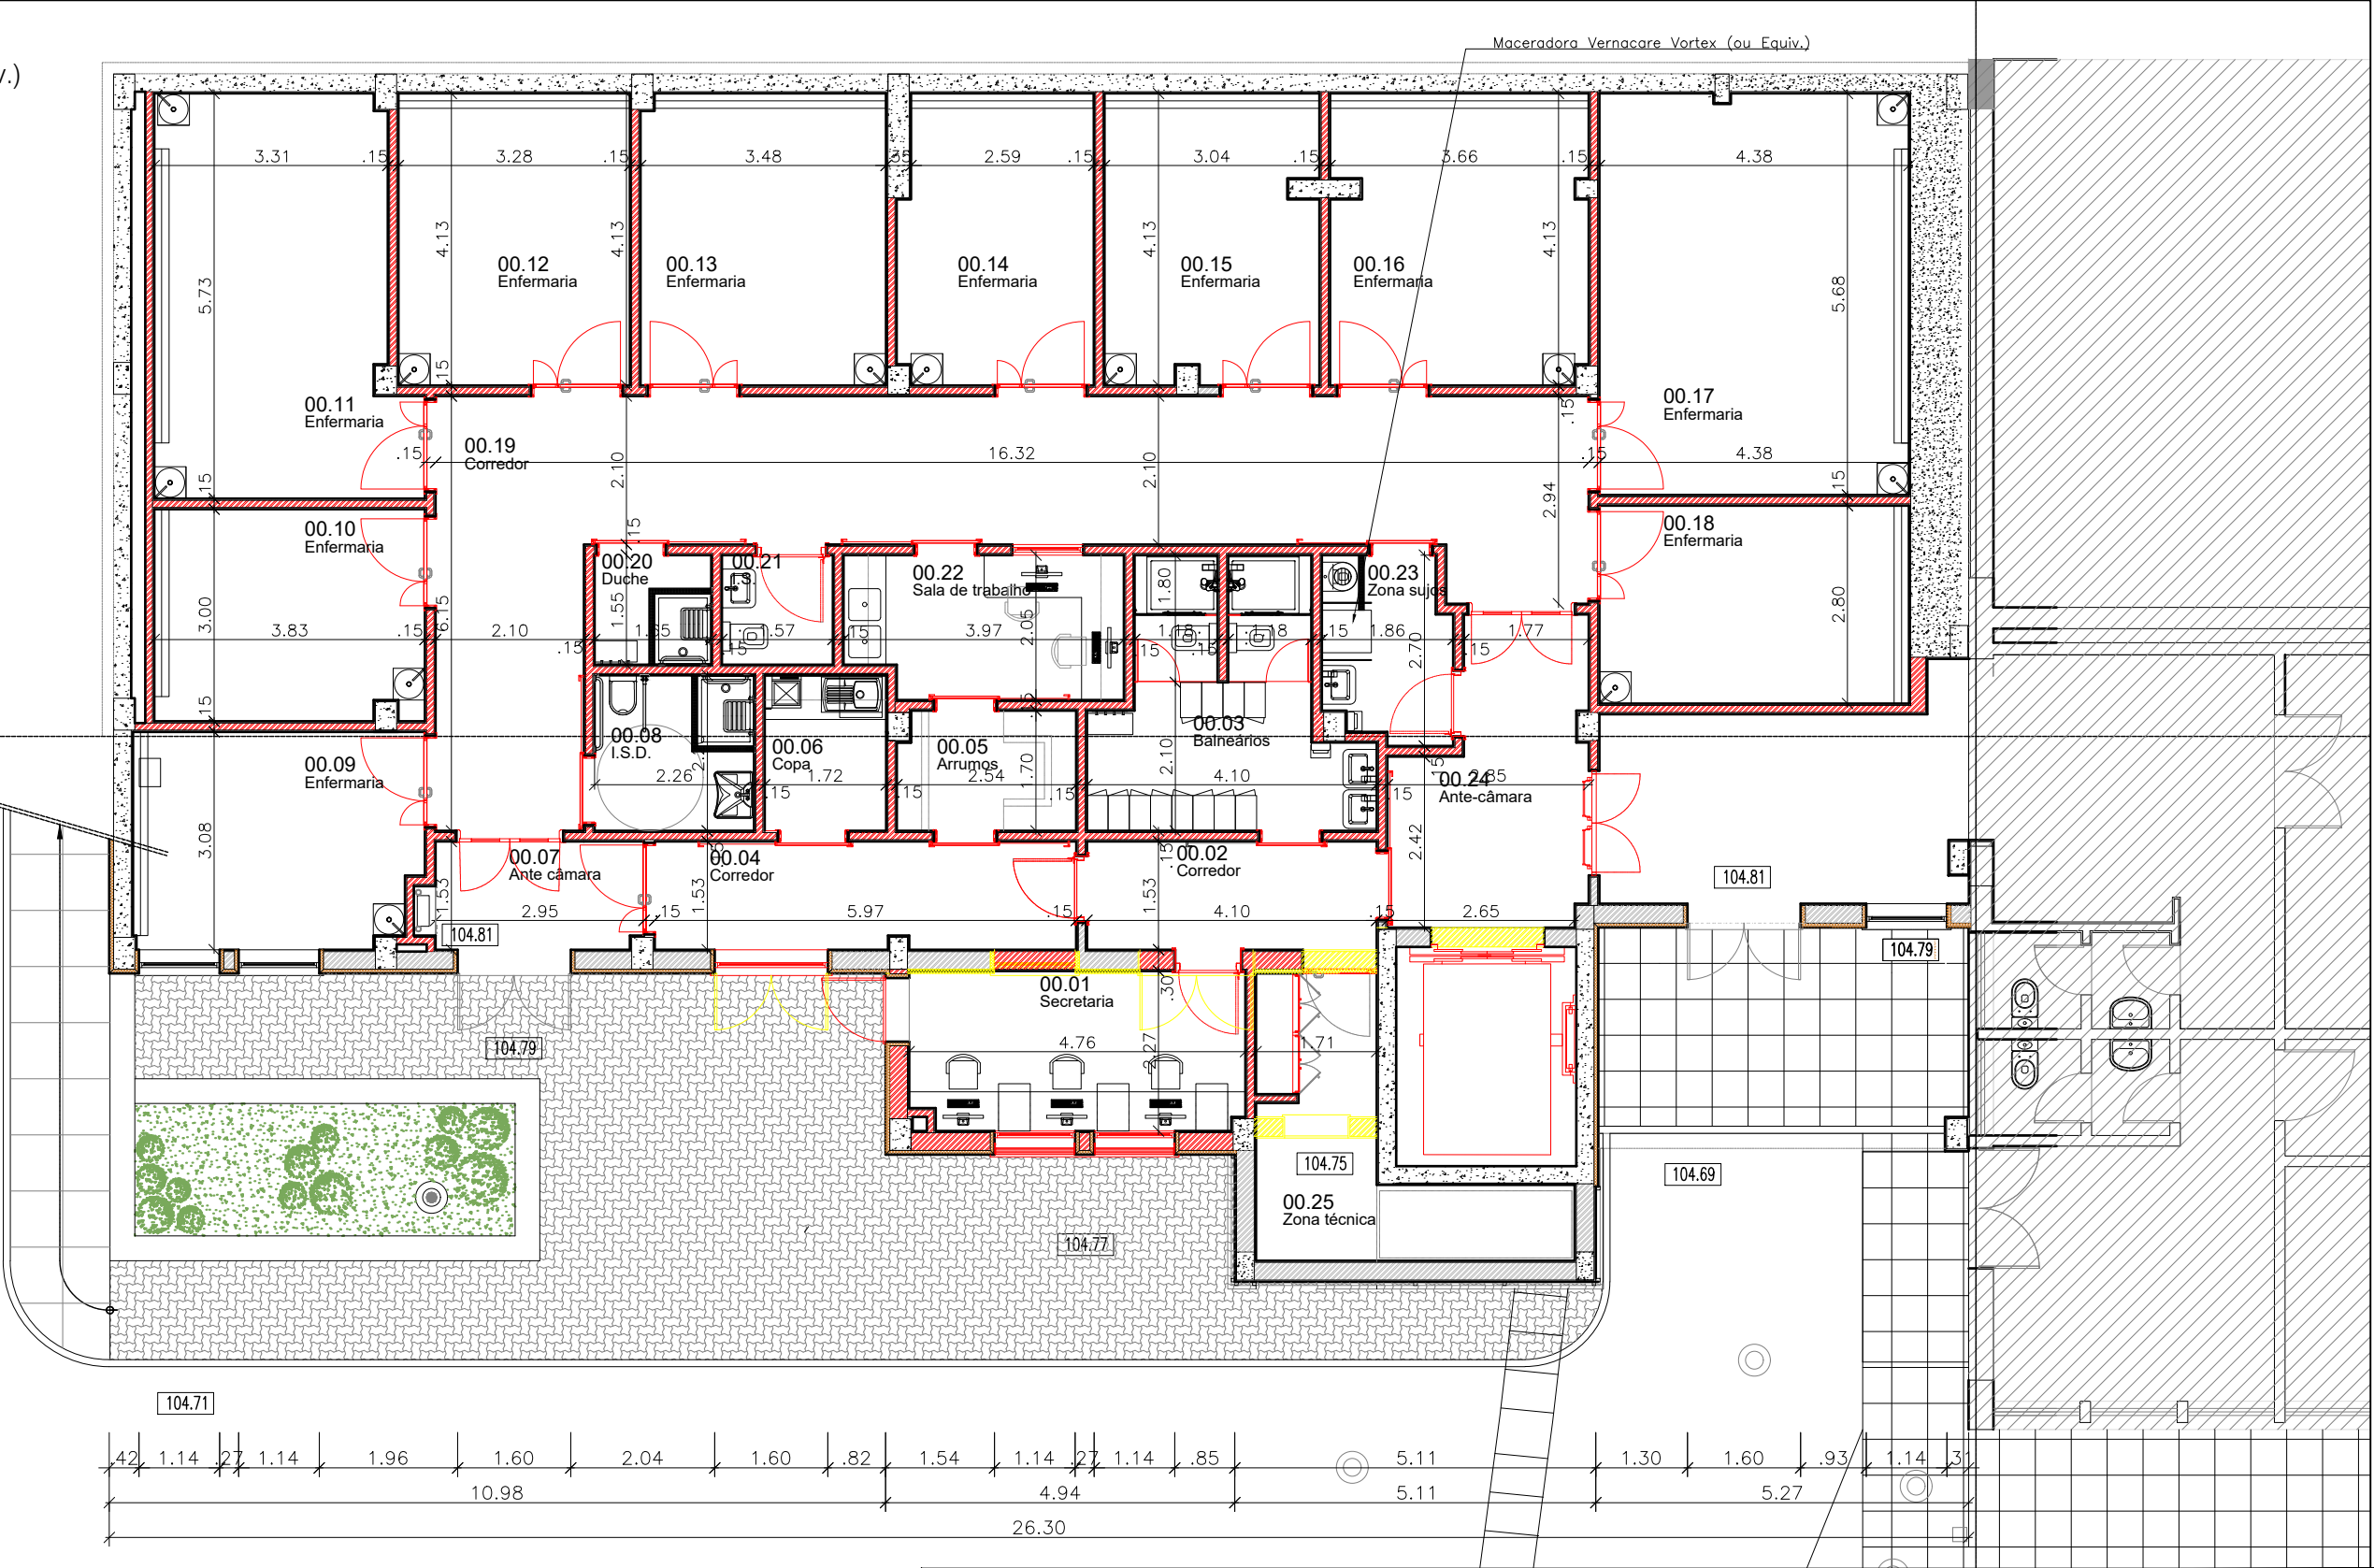

SECRETARIA REGIONAL DE EQUIPAMENTOS E INFRAESTRUTURAS

DIREÇÃO REGIONAL DO EQUIPAMENTO SOCIAL E CONSERVAÇÃO | D.S.E.P



CONTINGÊNCIA COVID 2019 - INTERVENÇÕES DE EMERGÊNCIA 3: HOSPITAL DR. NÉLIO MENDONÇA - UNIDADE DE INTERNAMENTO COVID 19

DESENHO
HNH_LURG-ARQ-pla00-PEDWIG

ARQUITETURA | PROJETO DE EXECUÇÃO | PROPOSTA


LAYOUT
HNH_10

PLANTA DO PISO - 00 SOBREPOSIÇÃO COTADA

FOLHA

ARQ PE - 10

PROJETO	DESENHO	DATA	ESCALAS	REVISÃO
FC	-	NOV. 2020	1/100	

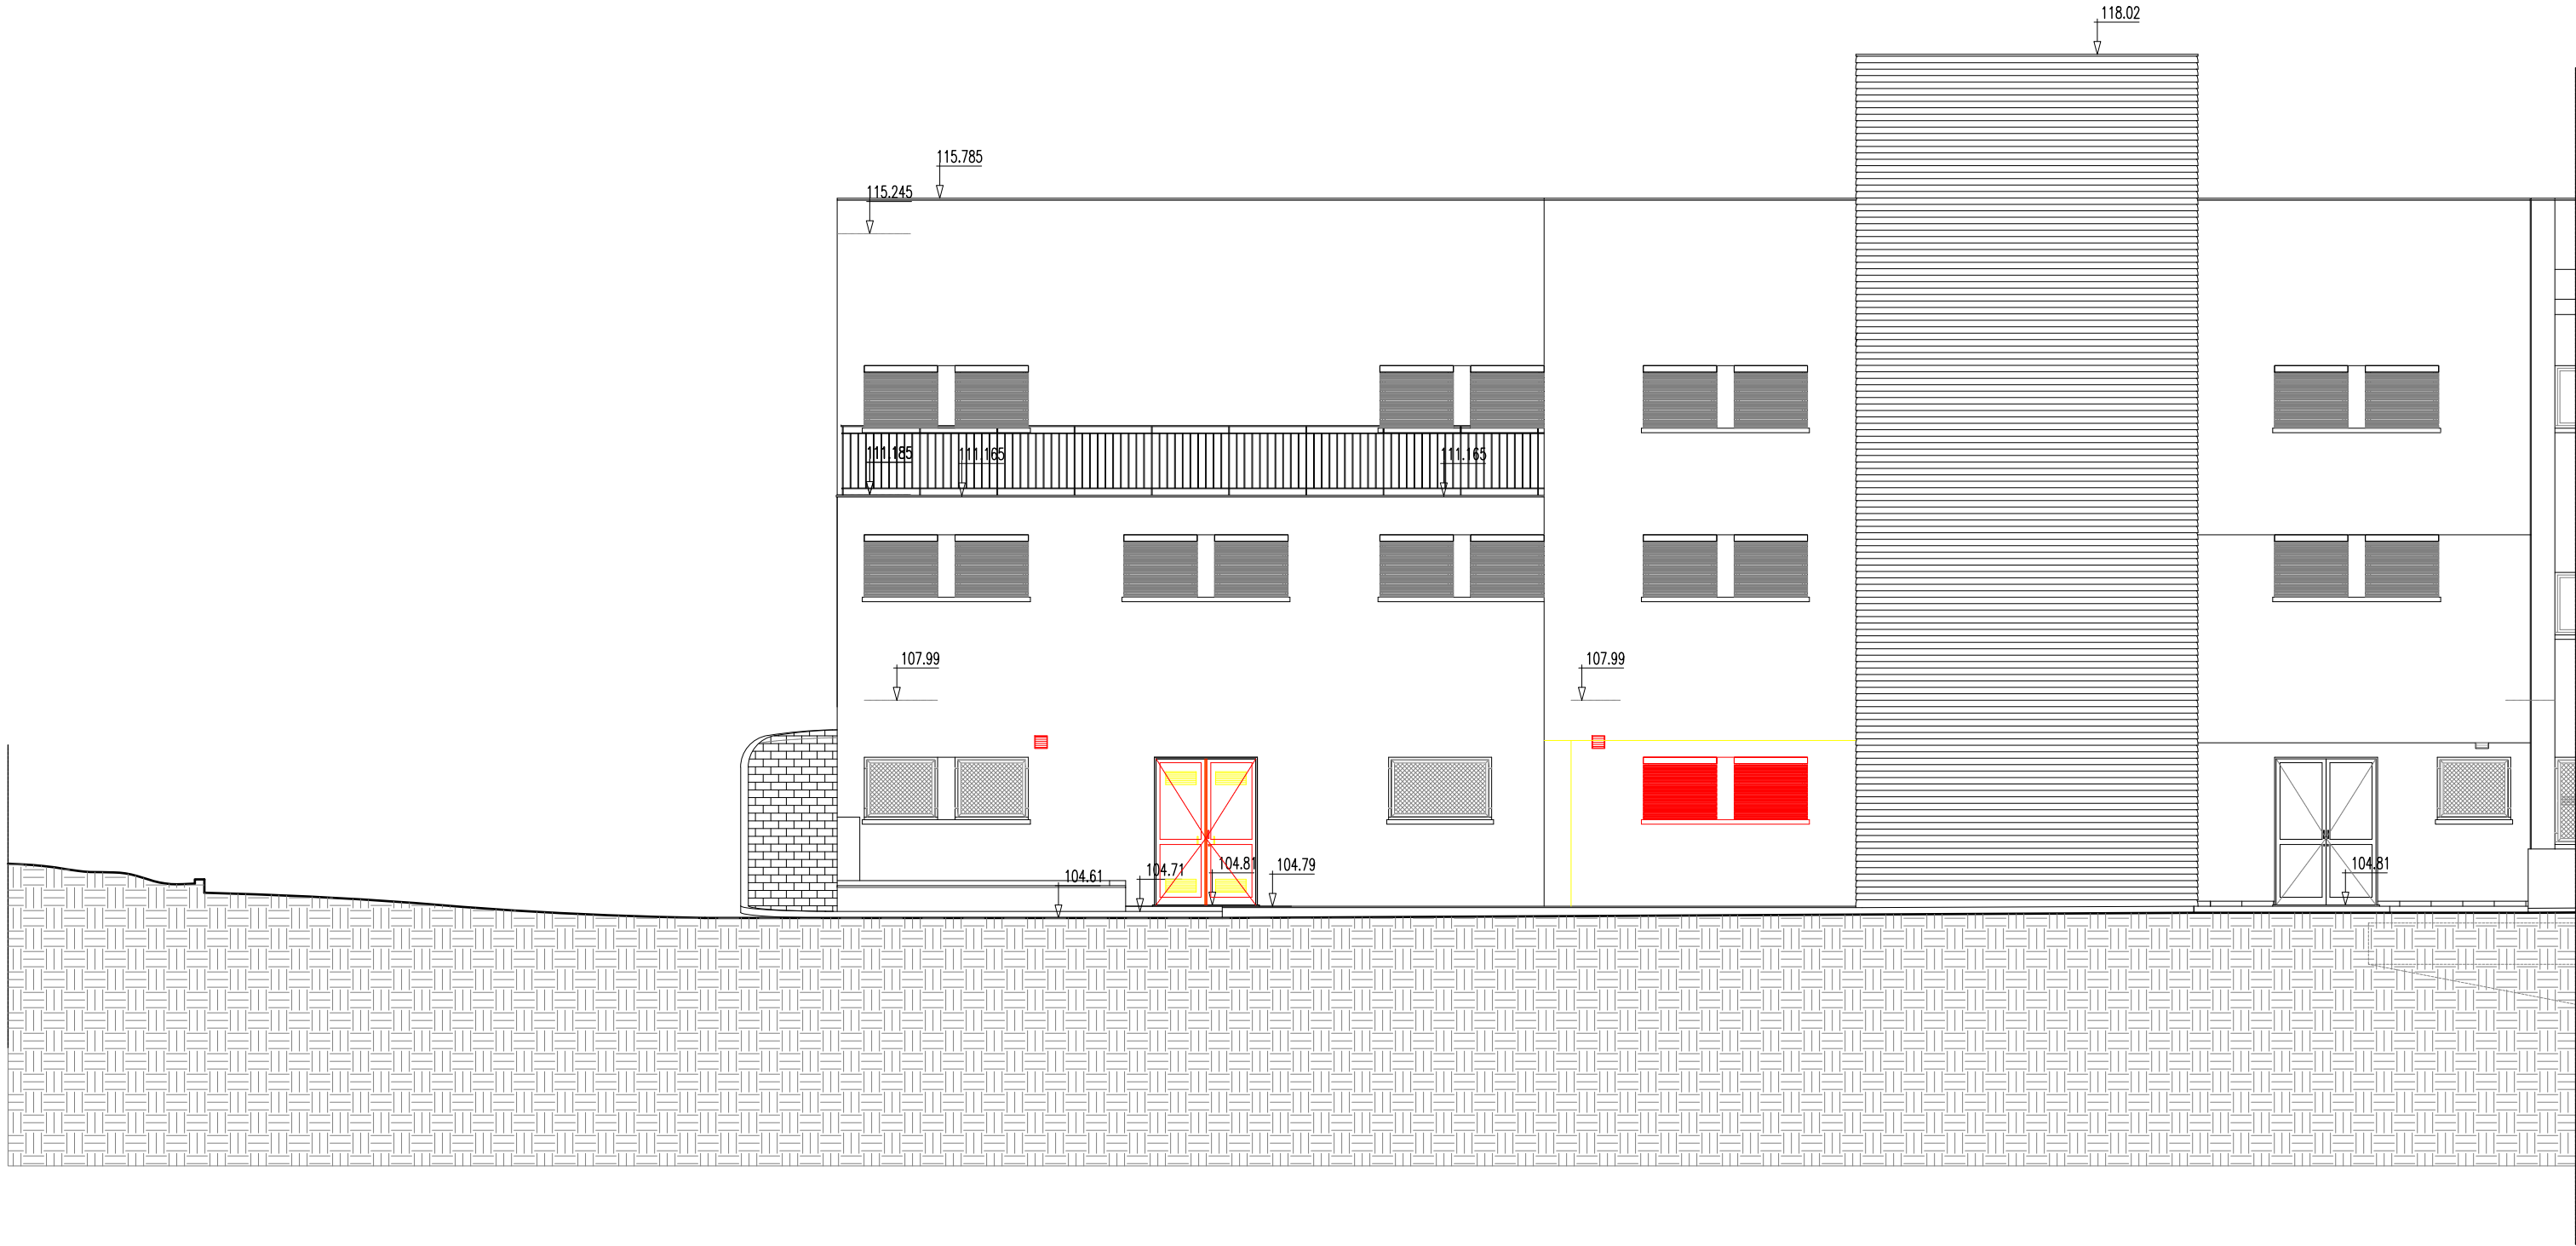

SECRETARIA REGIONAL DE EQUIPAMENTOS E INFRAESTRUTURAS
DIREÇÃO REGIONAL DO EQUIPAMENTO SOCIAL E CONSERVAÇÃO | D.S.E.P



CONTINGÊNCIA COVID 2019 - INTERVENÇÕES DE EMERGÊNCIA 3: HOSPITAL DR. NÉLIO MENDONÇA - UNIDADE DE INTERNAMENTO COVID 19

DESENHO
HNM_LURG-ARQ-piso00-PEDWG


ARQUITETURA | PROJETO DE EXECUÇÃO | PROPOSTA

LAYOUT
HNM_11

ALÇADO SUL SOBREPOSIÇÃO

FOLHA
ARQ PE - 11

PROJETOU FC	DESENHOU -	DATA NOV. 2020	ESCALAS 1/100	REVISÃO
----------------	---------------	-------------------	------------------	------------------

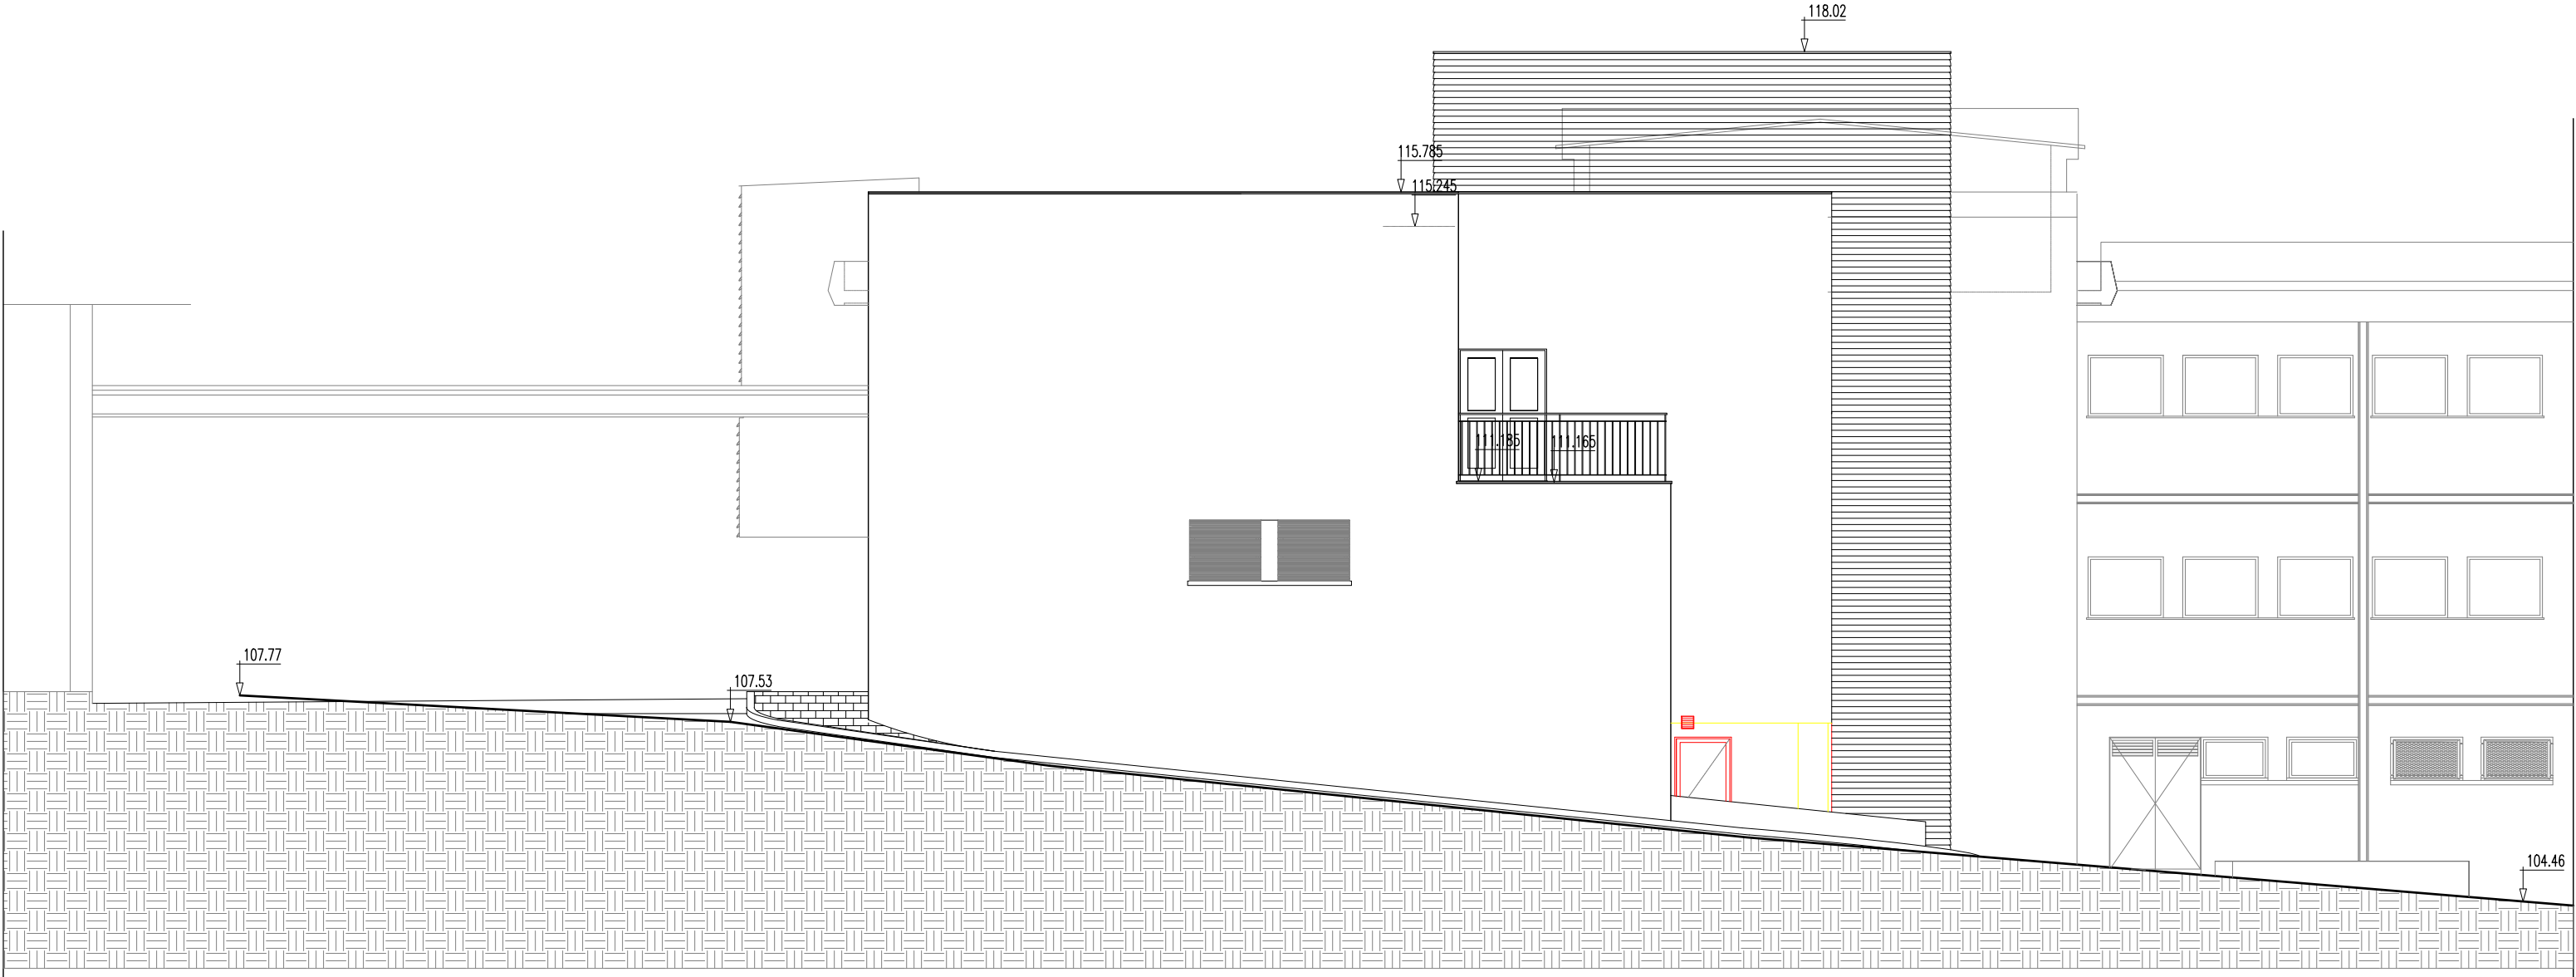

SECRETARIA REGIONAL DE EQUIPAMENTOS E INFRAESTRUTURAS
DIREÇÃO REGIONAL DO EQUIPAMENTO SOCIAL E CONSERVAÇÃO | D.S.E.P



CONTINGÊNCIA COVID 2019 - INTERVENÇÕES DE EMERGÊNCIA 3: HOSPITAL DR. NÉLIO MENDONÇA - UNIDADE DE INTERNAMENTO COVID 19

DESENHO
HNM_LURG-ARQ-piso00-PEDWIG

ARQUITETURA | PROJETO DE EXECUÇÃO | PROPOSTA


LAYOUT
HNM_12

ALÇADO POENTE SOBREPOSIÇÃO

FOLHA
ARQ PE - 12

PROJETOU	DESENHOU	DATA	ESCALAS	REVISÃO
FC	-	NOV. 2020	1/100	

PAVIMENTOS	
PAV	MATERIAL
PVI 01	PAVIMENTO EM PVC, EM ROLO, COM CAMADA DE DESGASTE IGUAL OU SUPERIOR A 1,0MM, TIPO " GERFLOR, TARALAY PREMIUM CONFORT,INDIANA, REF. 4002 MANUA (cinza mesclado)", APLICADO SOBRE CAMADA AUTONIVELANTE REGULARIZADA TIPO " CIN". PAVIMENTO EM PVC, ELECTRO-SOLDADO E COM REMATES COM CORDÃO DE SOLDADURA TIPO " GERFLOR" EM CÔR COMPATÍVEL COM O PAVIMENTO; CONFORME INDICAÇÕES DO FABRICANTE, E/ OU EQUIV. (ver artigo caderno encargos)
PVI 02	PAVIMENTO EM PVC, EM ROLO, COM CAMADA DE DESGASTE IGUAL OU SUPERIOR A 1,0MM, TIPO " GERFLOR, TARASAFE ULTRA, PEBBLE (cinza mesclado)", APLICADO SOBRE CAMADA AUTONIVELANTE REGULARIZADA TIPO " CIN". PAVIMENTO EM PVC, ELECTRO-SOLDADO E COM REMATES COM CORDÃO DE SOLDADURA TIPO " GERFLOR" EM CÔR COMPATÍVEL COM O PAVIMENTO; CONFORME INDICAÇÕES DO FABRICANTE, E/ OU EQUIV. (ver artigo caderno encargos)
PVI 03	PAVIMENTO EM BETÃO, COM APLICAÇÃO DE PRIMÁRIO TIPO "CIN - CS PRIMER WB, ARGAMASSA AUTONIVELANTE CIMENTÍCIA BICOMPONENTE TIPO " CIN - CS SL60, PRIMÁRIO C-FLOOR PRIMER E120, PINTURA TIPO " CIN C-FLOOR E225, RAL. 7040 E APLICAÇÃO DE VERNIZ MATE DE POLIURETANO TIPO "CIN 7F - 385 C-FLOOR VARNISH PU385 MATT", CONFORME INDICAÇÕES DO FABRICANTE, E/OU EQUIV. (ver artigo caderno encargos)
PVI 04	PAVIMENTO EM PVC, EM ROLO, COM CAMADA DE DESGASTE IGUAL OU SUPERIOR A 1,0MM, TIPO " GERFLOR, MIPOLAN ELEGANCE EL5, REF. 0350 LIGHT GREY (cinza mesclado)", APLICADO SOBRE CAMADA AUTONIVELANTE REGULARIZADA TIPO " CIN". PAVIMENTO EM PVC, ELECTRO-SOLDADO E COM REMATES COM CORDÃO DE SOLDADURA TIPO " GERFLOR" EM CÔR COMPATÍVEL COM O PAVIMENTO; CONFORME INDICAÇÕES DO FABRICANTE, E/ OU EQUIV. (ver artigo caderno encargos)
PAREDES	
PRI	MATERIAL
PRI 01	REVESTIMENTO INTERIOR EM PVC, TIPO " GERFLOR, DECOCHOC ref. 0016 Glacier (Azul claro) , APLICADO SOBRE PAREDE INTERIOR , EM BASE REGULARIZADA COM ARGAMASSA FINA TIPO " MACAFINO". REVESTIMENTO EM PVC, ELECTRO-SOLDADO E COM REMATES COM CORDÃO DE SOLDADURA TIPO " GERFLOR" EM CÔR COMPATÍVEL;CONFORME INDICAÇÕES DO FABRICANTE, E/ OU EQUIV. (ver artigo caderno encargos)
PRI 02	REVESTIMENTO INTERIOR EM PVC, TIPO " GERFLOR, DECOCLEAN ref. 0016 Glacier (Azul claro) , APLICADO SOBRE PAREDE INTERIOR , EM BASE REGULARIZADA COM ARGAMASSA FINA TIPO " MACAFINO". REVESTIMENTO EM PVC, ELECTRO-SOLDADO E COM REMATES COM CORDÃO DE SOLDADURA TIPO " GERFLOR" EM CÔR COMPATÍVEL;CONFORME INDICAÇÕES DO FABRICANTE, E/ OU EQUIV. (ver artigo caderno encargos)
PRI 03	PAREDE INTERIOR CONFORME PROJETO DE ESPECIALIDADE, PINTADO A TINTA TIPO 12-220 CINACRYL ACETINADO DA CIN", NA CÔR BRANCA MATE C/ TODOS OS ACESSÓRIOS IND. PELO FABRICANTE; E/OU EQUIV. (ver artigo caderno encargos)
PRI 04	PAREDE COM REVESTIMENTO EM AZULEJO CERÂMICO 15X15, TIPO " CINCA, NOVA ARQUITECTURA, BRANCO MATE, REF 2300", COM JUNTAS BETUMADAS A BETUME TIPO " WEBBER, BRANCO" E COLADAS COM CIMENTO COLA TIPO "MAPEI" KERABOND TOU EQUIV., CONFORME INDICAÇÕES DO FABRICANTE; E/OU PORMENOR A DEFINIR, E OU EQUIV. (ver artigo caderno encargos)
PRI 05	REVESTIMENTO INTERIOR EM PVC, TIPO " GERFLOR, MURAL CALYPSO ref. 7611 Snow (beige), APLICADO SOBRE PAREDE INTERIOR, EM BASE REGULARIZADA COM ARGAMASSA FINA TIPO " MACAFINO". REVESTIMENTO EM PVC, ELECTRO-SOLDADO E COM REMATES COM CORDÃO DE SOLDADURA TIPO " GERFLOR" EM CÔR COMPATÍVEL;CONFORME INDICAÇÕES DO FABRICANTE, E/ OU EQUIV. (ver artigo caderno encargos)
TETOS	
TC	MATERIAL
TC 01	TETO FALSO DO TIPO "KNAUF". SISTEMA D47 PLACAS HIDRÓFUGAS TIPO H/12.5mm APARAFUSADAS A ESTRUTURA METÁLICA EM CHAPA GALVANIZADA Z140 DE MAESTRAS 47/17/0.6MM. ALHETA ANGULAR PERIMETRAL DL-55 AFASTAMENTO 15MM. TRATAMENTO DE JUNTAS COM CINTA DE PAPEL E PASTA,OU EQUIVALENTE C/ TODOS OS ACESSÓRIOS E PROC. INDICADOS PELO FABRICANTE; E/OU EQUIV. (ver artigo caderno encargos)
TC 02	TETO FALSO METÁLICO DO TIPO "ARMSTRONG", COM LÂMINAS TERMOLACADAS COM 1200X300mm, SÉRIE TIPO "METAL BIOGUARD 3707MRB" LISOINCLUINDO SISTEMA DE FIXAÇÃO TIPO CLIP-IN, PERFIL DE LIGAÇÃO ÀS PAREDES COM ALHETA, ABERTURA DE RASGOS PARA ILUMINAÇÃO E AVAC, LÂ MINERAL DE 70KG/m³ COM 5cm DE ESPESSURA, OU EQUIVALENTE C/ TODOS OS ACESSÓRIOS E PROC. INDICADOS PELO FABRICANTE; E/OU EQUIV. (ver artigo caderno encargos)
TC 03	TETO INTERIOR CONFORME PROJETO DE ESPECIALIDADE, PINTADO A TINTA TIPO 12-220 CINACRYL ACETINADO DA CIN", NA CÔR BRANCA MATE C/ TODOS OS ACESSÓRIOS IND. PELO FABRICANTE; E/OU EQUIV. (ver artigo caderno encargos)
RODAPÉ	
RP	MATERIAL
RP 01	SUBIDA DE RODAPÉ COMPLETA DO TIPO GERFLOR, PERFIL DE MEIA CANA 38X38mm, CÓDIGO 4014, CÔR ref. 6512, INCLUINDO TODOS OS ACESSÓRIOS NECESSÁRIOS E CONFORME INDICAÇÕES DO FABRICANTE E/OU PORMENOR A DEFINIR; E/ OU EQUIV. (ver artigo caderno encargos)
DIVERSOS	
DV	MATERIAL
DIV 01	PERFIL DE ACABAMENTO DO TIPO GERFLOR OU EQUIV. EM J DE ALUMÍNIO ANODIZADO FIN'ALU PRATA SATINADO. (ver artigo caderno encargos)
DIV 02	RÉGUA DE IMPACT DO TIPO GERFLOR DE 120X30mm EM PVC ANTI BACTERIANO côr ref. 0011 Pebble - LRV 56.2. (ver artigo caderno encargos)
DIV 03	PERFIL DE ACABAMENTO EM AÇO INOX ESCOVADO COM 40mm, INCLUINDO TODOS OS ACESSÓRIOS NECESSÁRIOS E OU EQUIV. (ver artigo caderno encargos)
SOLEIRA/PEITORIL	
PEI/SOL	MATERIAL
PEI/SOL 01	PEITORIL DE VÃOS EM CANTARIA DA REGIÃO, DIMENSÕES DO PROJETO (ver artigo do caderno encargos)
PEI/SOL 02	SOLEIRA DE VÃOS EM CANTARIA DA REGIÃO, DIMENSÕES DO PROJETO (ver artigo do caderno encargos)

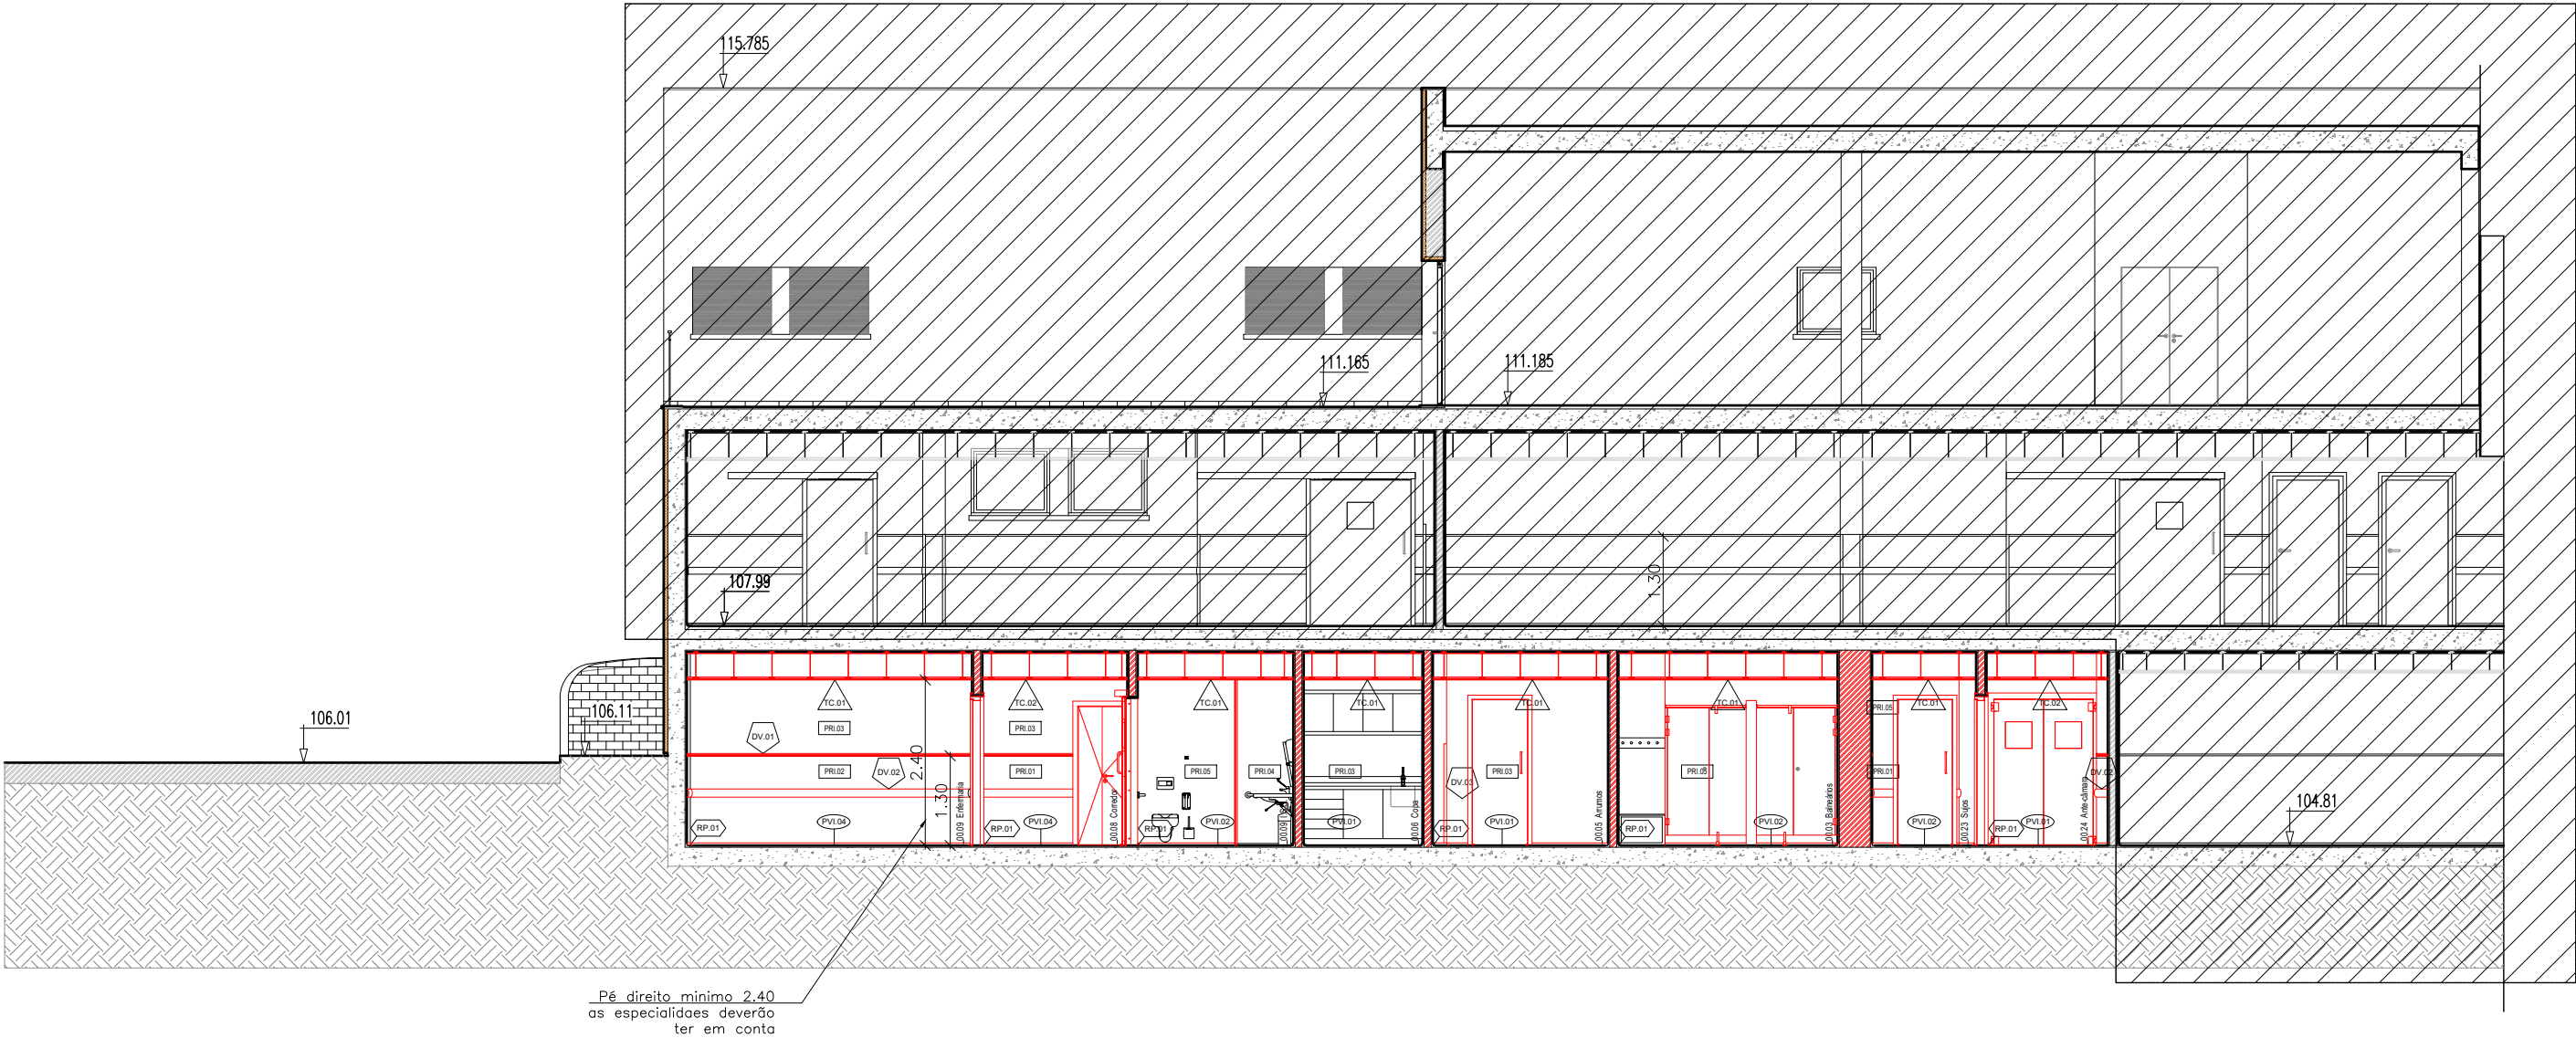

SECRETARIA REGIONAL DE EQUIPAMENTOS E INFRAESTRUTURAS					 DIREÇÃO REGIONAL DO EQUIPAMENTO SOCIAL E CONSERVAÇÃO
DIREÇÃO REGIONAL DO EQUIPAMENTO SOCIAL E CONSERVAÇÃO D.S.E.P					
CONTINGÊNCIA COVID 2019 - INTERVENÇÕES DE EMERGÊNCIA 3: HOSPITAL DR. NÉLIO MENDONÇA - UNIDADE DE INTERNAMENTO COVID 19					DESENHO HNM_LURG-ARQ-piso 00 -PEDWVG
ARQUITETURA PROJETO DE EXECUÇÃO PROPOSTA					LAYOUT HNM_13
CORTE A-B SOBREPOSIÇÃO					FOLHA ARQ PE - 13
PROJETOU FC	DESENHOU -	DATA NOV. 2020	ESCALAS 1/100	REVISÃO	

PAVIMENTOS																										
PAV	MATERIAL	00.01	00.02	00.03	00.04	00.05	00.06	00.07	00.08	00.09	00.10	00.11	00.12	00.13	00.14	00.15	00.16	00.17	00.18	00.19	00.20	00.21	00.22	00.23	00.24	00.25
PVI 01	PAVIMENTO EM PVC, EM ROLO, COM CAMADA DE DESGASTE IGUAL OU SUPERIOR A 1,0MM, TIPO " GERFLOR, TARALAY PREMIUM CONFORT,INDIANA, REF. 4002 MANUA (cinza mesclado)", APLICADO SOBRE CAMADA AUTONIVELANTE REGULARIZADA TIPO " CIN". PAVIMENTO EM PVC, ELECTRO-SOLDADO E COM REMATES COM CORDÃO DE SOLDADURA TIPO " GERFLOR" EM CÔR COMPATÍVEL COM O PAVIMENTO; CONFORME INDICAÇÕES DO FABRICANTE, E/ OU EQUIV. (ver artigo caderno encargos)	X	X		X	X	X	X																X		
PVI 02	PAVIMENTO EM PVC, EM ROLO, COM CAMADA DE DESGASTE IGUAL OU SUPERIOR A 1,0MM, TIPO " GERFLOR, TARASAFE ULTRA, PEBBLE (cinza mesclado)", APLICADO SOBRE CAMADA AUTONIVELANTE REGULARIZADA TIPO " CIN". PAVIMENTO EM PVC, ELECTRO-SOLDADO E COM REMATES COM CORDÃO DE SOLDADURA TIPO " GERFLOR" EM CÔR COMPATÍVEL COM O PAVIMENTO; CONFORME INDICAÇÕES DO FABRICANTE, E/ OU EQUIV. (ver artigo caderno encargos)			X					X											X	X			X		
PVI 03	PAVIMENTO EM BETÃO, COM APLICAÇÃO DE PRIMÁRIO TIPO "CIN - CS PRIMER WB, ARGAMASSA AUTONIVELANTE CIMENTÍCIA BICOMPONENTE TIPO " CIN - CS SL60, PRIMÁRIO C-FLOOR PRIMER E120, PINTURA TIPO " CIN C-FLOOR E225, RAL. 7040 E APLICAÇÃO DE VERNIZ MATE DE POLIURETANO TIPO "CIN 7F - 385 C-FLOOR VARNISH PU385 MATT", CONFORME INDICAÇÕES DO FABRICANTE, E/OU EQUIV. (ver artigo caderno encargos)																									X
PVI 04	PAVIMENTO EM PVC, EM ROLO, COM CAMADA DE DESGASTE IGUAL OU SUPERIOR A 1,0MM, TIPO " GERFLOR, MIPOLAN ELEGANCE EL5, REF. 0350 LIGHT GREY (cinza mesclado)", APLICADO SOBRE CAMADA AUTONIVELANTE REGULARIZADA TIPO " CIN". PAVIMENTO EM PVC, ELECTRO-SOLDADO E COM REMATES COM CORDÃO DE SOLDADURA TIPO " GERFLOR" EM CÔR COMPATÍVEL COM O PAVIMENTO; CONFORME INDICAÇÕES DO FABRICANTE, E/ OU EQUIV. (ver artigo caderno encargos)									X	X	X	X	X	X	X	X	X	X	X			X			
PAREDES																										
PRI	MATERIAL	00.01	00.02	00.03	00.04	00.05	00.06	00.07	00.08	00.09	00.10	00.11	00.12	00.13	00.14	00.15	00.16	00.17	00.18	00.19	00.20	00.21	00.22	00.23	00.24	00.25
PRI 01	REVESTIMENTO INTERIOR EM PVC, TIPO " GERFLOR, DECOCHOC ref. 0016 Glacier (Azul claro) , APLICADO SOBRE PAREDE INTERIOR , EM BASE REGULARIZADA COM ARGAMASSA FINA TIPO " MACAFINO". REVESTIMENTO EM PVC, ELECTRO-SOLDADO E COM REMATES COM CORDÃO DE SOLDADURA TIPO " GERFLOR" EM CÔR COMPATÍVEL;CONFORME INDICAÇÕES DO FABRICANTE, E/ OU EQUIV. (ver artigo caderno encargos)	X	X		X			X												X			X		X	
PRI 02	REVESTIMENTO INTERIOR EM PVC, TIPO " GERFLOR, DECOCLEAN ref. 0016 Glacier (Azul claro) , APLICADO SOBRE PAREDE INTERIOR , EM BASE REGULARIZADA COM ARGAMASSA FINA TIPO " MACAFINO". REVESTIMENTO EM PVC, ELECTRO-SOLDADO E COM REMATES COM CORDÃO DE SOLDADURA TIPO " GERFLOR" EM CÔR COMPATÍVEL;CONFORME INDICAÇÕES DO FABRICANTE, E/ OU EQUIV. (ver artigo caderno encargos)									X	X	X	X	X	X	X	X	X	X							
PRI 03	PAREDE INTERIOR CONFORME PROJETO DE ESPECIALIDADE, PINTADO A TINTA TIPO 12-220 CINACRYL ACETINADO DA CIN", NA CÔR BRANCA MATE C/ TODOS OS ACESSÓRIOS IND. PELO FABRICANTE; E/OU EQUIV. (ver artigo caderno encargos)	X	X		X	X	X	X		X	X	X	X	X	X	X	X	X	X	X			X		X	
PRI 04	PAREDE COM REVESTIMENTO EM AZULEJO CERÂMICO 15X15, TIPO " CINCA, NOVA ARQUITECTURA, BRANCO MATE, REF 2300", COM JUNTAS BETUMADAS A BETUME TIPO " WEBBER, BRANCO" E COLADAS COM CIMENTO COLA TIPO "MAPEI" KERABOND TOU EQUIV., CONFORME INDICAÇÕES DO FABRICANTE; E/OU PORMENOR A DEFINIR, E OU EQUIV. (ver artigo caderno encargos)			X					X												X			X		
PRI 05	REVESTIMENTO INTERIOR EM PVC, TIPO " GERFLOR, MURAL CALYPSO ref. 7611 Snow (beige), APLICADO SOBRE PAREDE INTERIOR, EM BASE REGULARIZADA COM ARGAMASSA FINA TIPO " MACAFINO". REVESTIMENTO EM PVC, ELECTRO-SOLDADO E COM REMATES COM CORDÃO DE SOLDADURA TIPO " GERFLOR" EM CÔR COMPATÍVEL;CONFORME INDICAÇÕES DO FABRICANTE, E/ OU EQUIV. (ver artigo caderno encargos)			X					X												X	X		X		
TETOS																										
TC	MATERIAL	00.01	00.02	00.03	00.04	00.05	00.06	00.07	00.08	00.09	00.10	00.11	00.12	00.13	00.14	00.15	00.16	00.17	00.18	00.19	00.20	00.21	00.22	00.23	00.24	00.25
TC 01	TETO FALSO DO TIPO "KNAUF", SISTEMA D47 PLACAS HIDRÓFUGAS TIPO H/12.5mm APARAFUSADAS A ESTRUTURA METÁLICA EM CHAPA GALVANIZADA Z140 DE MAESTRAS 47/17/0.6MM. ALHETA ANGULAR PERIMETRAL DL-55 AFASTAMENTO 15MM. TRATAMENTO DE JUNTAS COM CINTA DE PAPEL E PASTA,OU EQUIVALENTE C/ TODOS OS ACESSÓRIOS E PROC. INDICADOS PELO FABRICANTE; E/OU EQUIV. (ver artigo caderno encargos)			X		X			X	X	X	X	X	X	X	X	X	X	X		X	X	X			
TC 02	TETO FALSO METÁLICO DO TIPO "ARMSTRONG", COM LÂMINAS TERMOLACADAS COM 1200X300mm, SÉRIE TIPO "METAL BIOGUARD 3707MRB" LISOINCLUINDO SISTEMA DE FIXAÇÃO TIPO CLIP-IN, PERFIL DE LIGAÇÃO ÀS PAREDES COM ALHETA, ABERTURA DE RASGOS PARA ILUMINAÇÃO E AVAC, LÂ MINERAL DE 70KG/m³ COM 5cm DE ESPESSURA, OU EQUIVALENTE C/ TODOS OS ACESSÓRIOS E PROC. INDICADOS PELO FABRICANTE; E/OU EQUIV. (ver artigo caderno encargos)	X	X		X				X											X				X		
TC 03	TETO INTERIOR CONFORME PROJETO DE ESPECIALIDADE, PINTADO A TINTA TIPO 12-220 CINACRYL ACETINADO DA CIN", NA CÔR BRANCA MATE C/ TODOS OS ACESSÓRIOS IND. PELO FABRICANTE; E/OU EQUIV. (ver artigo caderno encargos)						X																		X	
RODAPÉ																										
RP	MATERIAL	00.01	00.02	00.03	00.04	00.05	00.06	00.07	00.08	00.09	00.10	00.11	00.12	00.13	00.14	00.15	00.16	00.17	00.18	00.19	00.20	00.21	00.22	00.23	00.24	00.25
RP 01	SUBIDA DE RODAPÉ COMPLETA DO TIPO GERFLOR, PERFIL DE MEIA CANA 38X38mm, CÓDIGO 4014, CÔR ref. 6512, INCLUINDO TODOS OS ACESSÓRIOS NECESSÁRIOS E CONFORME INDICAÇÕES DO FABRICANTE E/OU PORMENOR A DEFINIR, E/ OU EQUIV. (ver artigo caderno encargos)	X	X	X	X	X	X	X	X	X	X	X	X	X	X	X	X	X	X	X	X	X	X	X	X	
DIVERSOS																										
DV	MATERIAL	00.01	00.02	00.03	00.04	00.05	00.06	00.07	00.08	00.09	00.10	00.11	00.12	00.13	00.14	00.15	00.16	00.17	00.18	00.19	00.20	00.21	00.22	00.23	00.24	00.25
DIV 01	PERFIL DE ACABAMENTO DO TIPO GERFLOR OU EQUIV. EM J DE ALUMÍNIO ANODIZADO FIN'ALU PRATA SATINADO. (ver artigo caderno encargos)	X	X	X	X			X	X	X	X	X	X	X	X	X	X	X	X	X	X		X	X	X	
DIV 02	RÉGUA DE IMPACT DO TIPO GERFLOR DE 120X30mm EM PVC ANTI BACTERIANO cõr ref. 0011 Pebble - LRV 56.2. (ver artigo caderno encargos)	X	X		X			X		X	X	X	X	X	X	X	X	X	X	X			X		X	
DIV 03	PERFIL DE ACABAMENTO EM AÇO INOX ESCOVADO COM 40mm, INCLUINDO TODOS OS ACESSÓRIOS NECESSÁRIOS E OU EQUIV. (ver artigo caderno encargos)			X	X			X		X	X	X		X	X	X	X	X		X			X	X	X	
PEITORIL / SOLEIRA																										
PEI/SOL	MATERIAL	00.01	00.02	00.03	00.04	00.05	00.06	00.07	00.08	00.09	00.10	00.11	00.12	00.13	00.14	00.15	00.16	00.17	00.18	00.19	00.20	00.21	00.22	00.23	00.24	00.25
PEI/SOL 01	PEITORIL DE VÃOS EM CANTARIA DA REGIÃO, DIMENSÕES DO PROJETO (ver artigo do caderno encargos)	X			X																					
PEI/SOL 02	SOLEIRA DE VÃOS EM CANTARIA DA REGIÃO, DIMENSÕES DO PROJETO (ver artigo do caderno encargos)	X																								

SECRETARIA REGIONAL DE EQUIPAMENTOS E INFRAESTRUTURAS

DIREÇÃO REGIONAL DO EQUIPAMENTO SOCIAL E CONSERVAÇÃO | D.S.E.P

CONTINGÊNCIA COVID 2019 - INTERVENÇÕES DE EMERGÊNCIA 3: HOSPITAL DR. NÉLIO MENDONÇA - UNIDADE DE INTERNAMENTO COVID 19

DESENHO
HNM_URG-ARQ-piso 00-PEDWG

ARQUITETURA | PROJETO DE EXECUÇÃO | PROPOSTA

LAYOUT
HNM_14

MAPA DE ACABAMENTOS

FOLHA

PROJETOUC
FC

DESENHOUC
-


DATA
NOV. 2020

ESCALAS
1/100


REVISÃO
.....

ARQ PE - 14

Maceradora Vernacare Vortex (ou Equiv.)

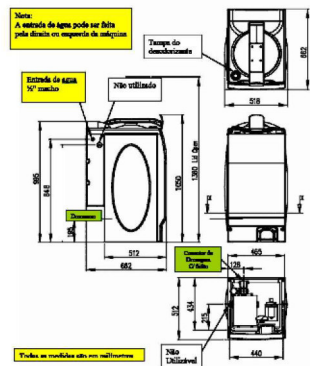

SITUAÇÃO OPCIONAL.
O Hospital pode ainda optar pela construção (em alternativa) de uma pequena altura (podendo ser cerca de 10 cm) com as molduras da máquina, na qual seria aprofundada. Caso, isso gere uma boa iluminação do espaço, em vista da máquina estando simultaneamente o acumulador de lixo a humidade de baixo desta.

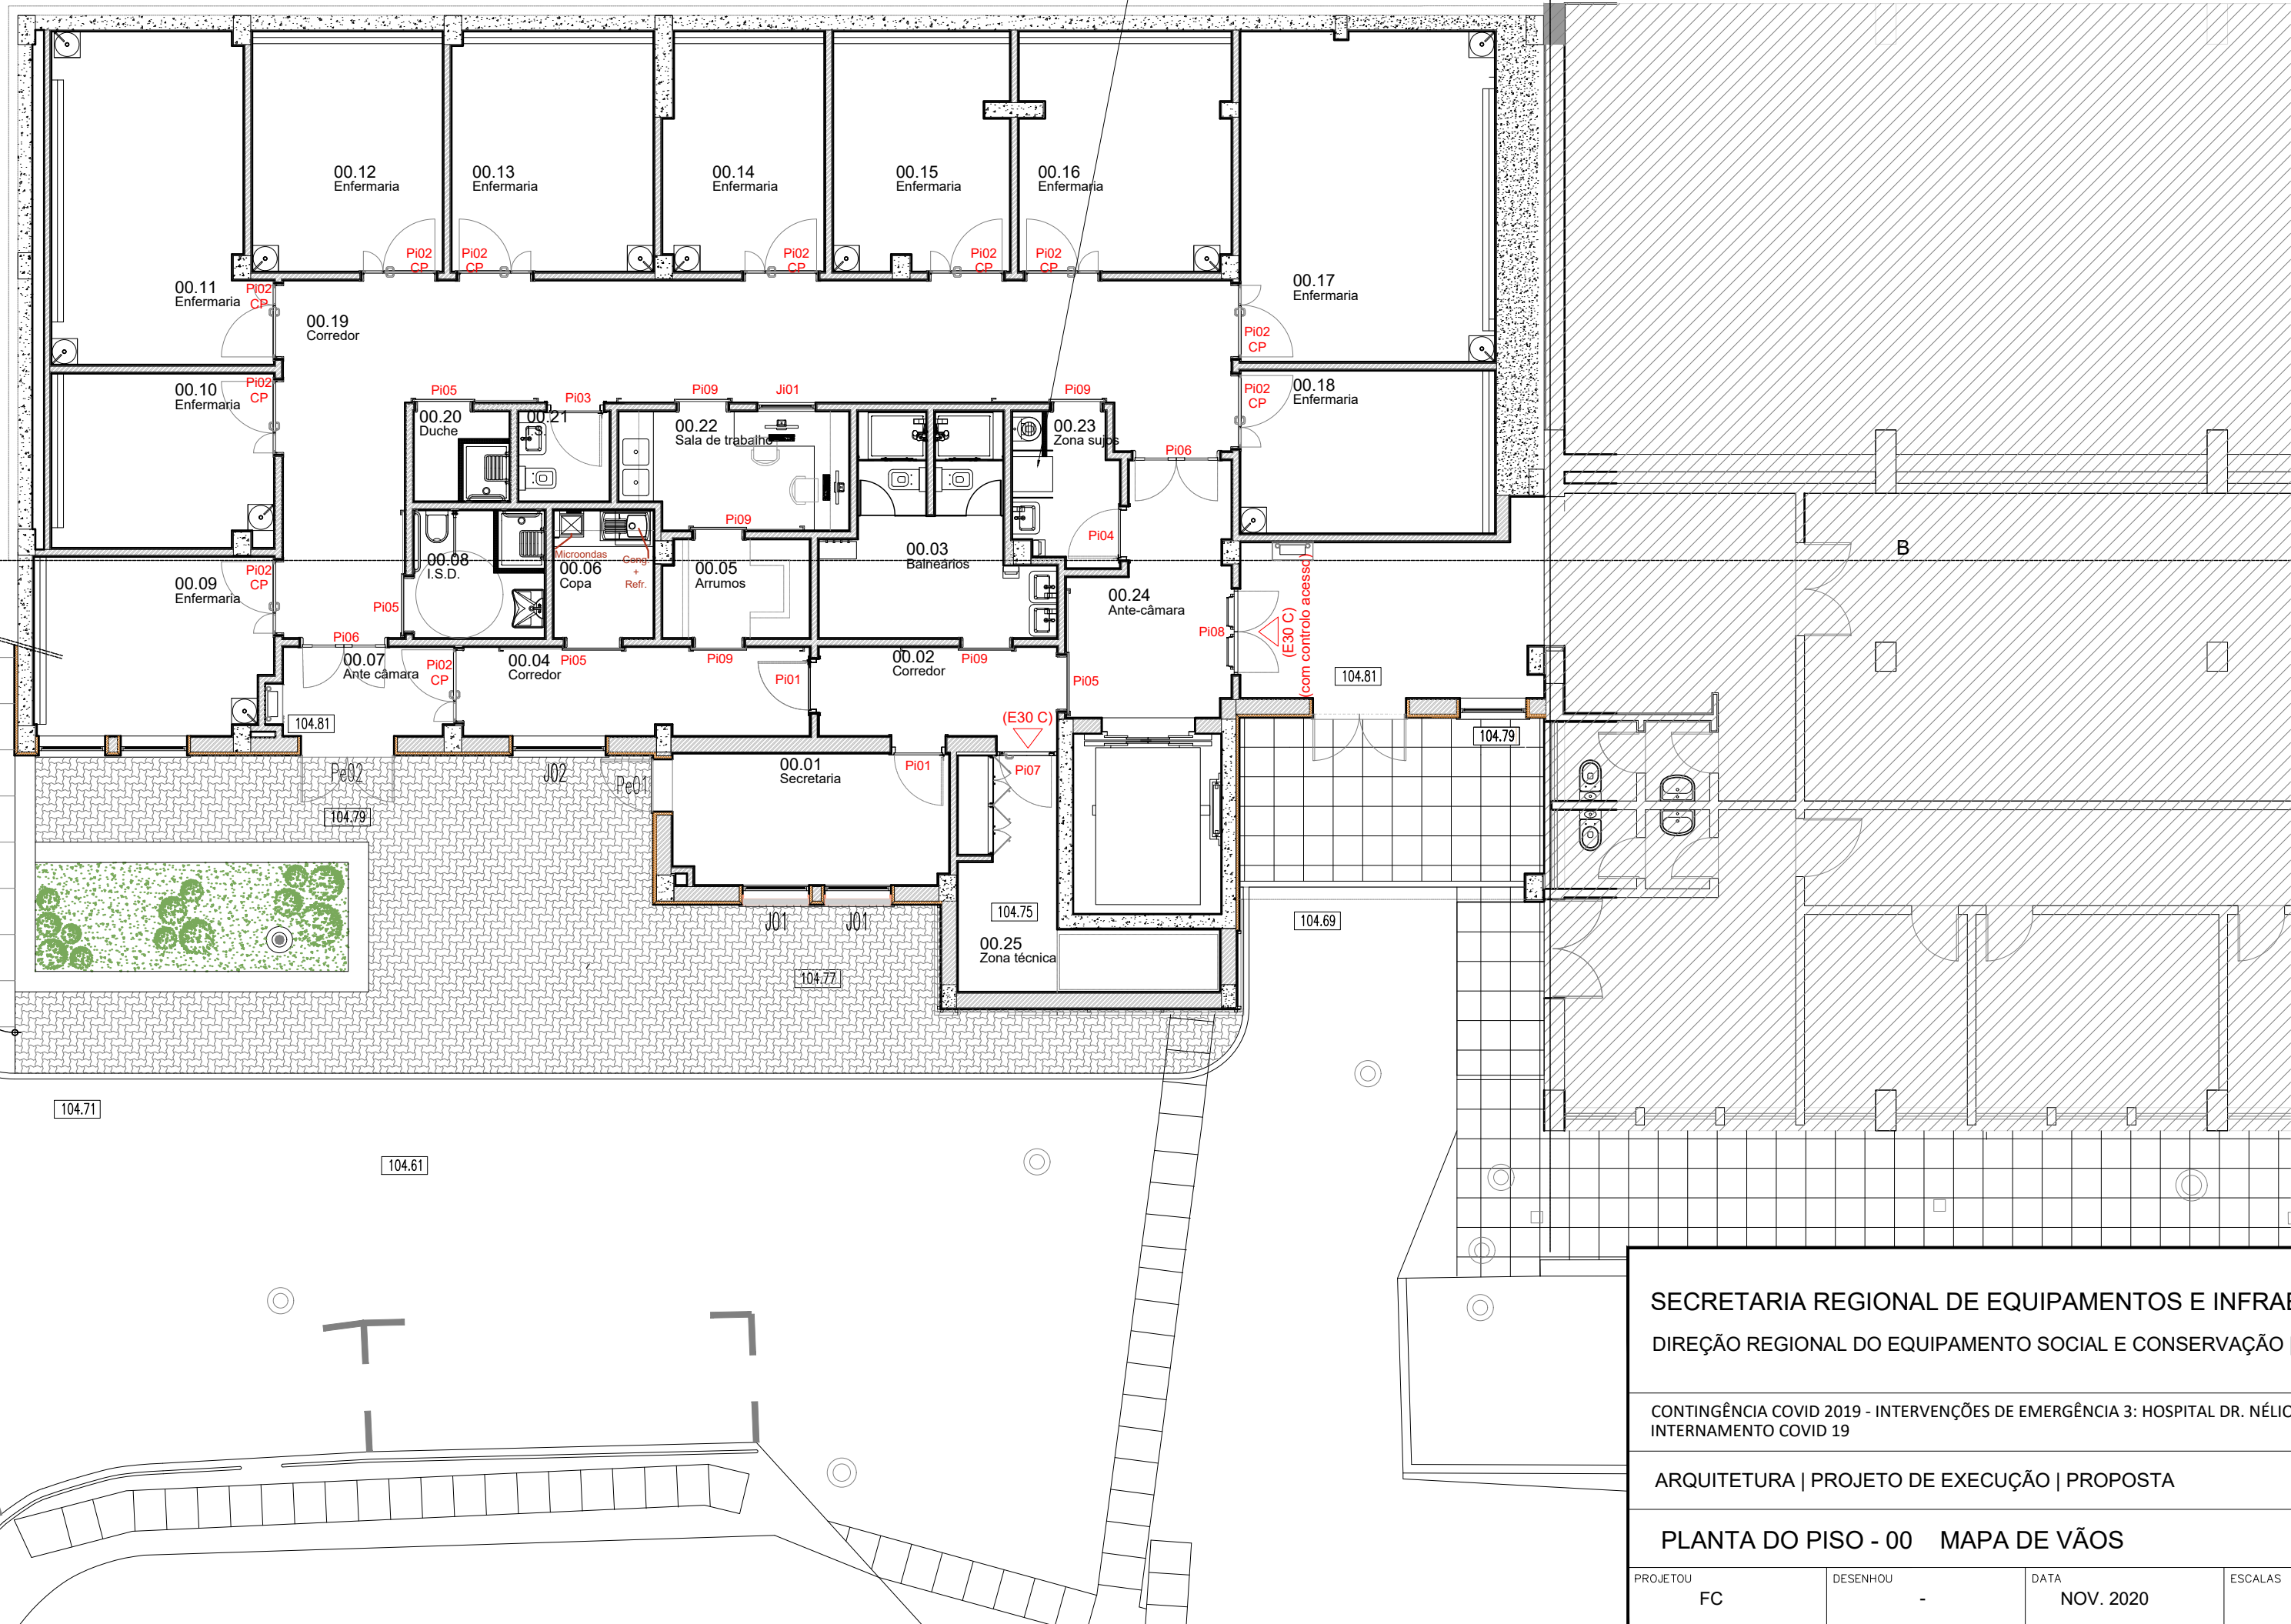

SECRETARIA REGIONAL DE EQUIPAMENTOS E INFRAESTRUTURAS
DIREÇÃO REGIONAL DO EQUIPAMENTO SOCIAL E CONSERVAÇÃO | D.S.E.P



CONTINGÊNCIA COVID 2019 - INTERVENÇÕES DE EMERGÊNCIA 3: HOSPITAL DR. NÉLIO MENDONÇA - UNIDADE DE INTERNAMENTO COVID 19

DESENHO
HNM_URG-ARQ-piso00-PEDWG

ARQUITETURA | PROJETO DE EXECUÇÃO | PROPOSTA

LAYOUT
HNM_15

PLANTA DO PISO - 00 MAPA DE VÃOS

FOLHA

ARQ PE - 15

PROJETOU FC	DESENHOU -	DATA NOV. 2020	ESCALAS 1/100	REVISÃO
----------------	---------------	-------------------	------------------	------------------

MAPA DE VÃOS INTERIORES – PORTAS

DESIGNAÇÃO DO VÃO		Pi07	Pi08
ESQUEMA DO VÃO escala 1/50			
NOTA: Todas as dimensões têm de ser verificadas em obra			
DIMENSÃO TOTAL DO VÃO (LxM m)		1.040 x 2.105	1.480 x 2.055
QUANTIDADE	PISO 0	–	–
	PISO 1	1	1
	PISO 2	–	–
TIPO DE VÃO	FOLHA	1 batente	2 batentes
	BANDEIRA	–	–
MATERIAL DE CONSTRUÇÃO	CAIXILHARIA	Estrutura em chapa de aço	Estrutura em chapa de aço
	VIDRO	–	–
	SOLEIRA	Pedra de granito favaco amaciado	Pedra de granito favaco amaciado
	PEITORIL	–	–
ACABAMENTO	DOBRADIÇAS	Termolacado na cor "RAL 7038 cinza" ou equivalente	Termolacado na cor "RAL 7038 cinza" ou equivalente
	PUXADOR	(*)	(*)
FERRAGENS	FECHADURA	Barra anti-pânico (*)	Barra anti-pânico (*)
	FECHADURA	Inox tipo "Yale" ou equivalente	Inox tipo "Yale" ou equivalente
	BATENTE	(*)	(*)
	OUTROS	–	–
OBSERVAÇÕES		(*) Inclui todas as ferragens necessárias ao funcionamento (fecho e abertura) das vãos de acordo com as especificações do fabricante.	(*) Inclui todas as ferragens necessárias ao funcionamento (fecho e abertura) das vãos de acordo com as especificações do fabricante, com controlo acesso.

MAPA DE VÃOS INTERIORES – PORTAS

DESIGNAÇÃO DO VÃO		Pi01	Pi02	Pi03	Pi04	Pi05	Pi06	Pi09
ESQUEMA DO VÃO escala 1/50								
NOTA: Todas as dimensões têm de ser verificadas em obra								
DIMENSÃO TOTAL DO VÃO (LxM m)		0.934 x 2.046	1.300 x 2.046	0.954 x 2.046	0.904 x 2.046	1.065 x 2.015	1.480 x 2.046	0.965 x 2.015
QUANTIDADE	PISO 0	2	11	1	1	4	2	5
	PISO 1	–	–	–	–	–	–	–
TIPO DE VÃO	FOLHA	1 Batente	2 Batentes	1 Batente	1 Batente	1 Correr	2 Batentes	1 Correr
	BANDEIRA	–	–	–	–	–	–	–
MATERIAL DE CONSTRUÇÃO	ESTRUTURA/INTERIOR	Régua de madeira densa com interior em aglomerado de madeira, características segundo a norma EN 13986	Régua de madeira densa com interior em aglomerado de madeira, características segundo a norma EN 13986	Régua de madeira densa com interior em aglomerado de madeira, características segundo a norma EN 13986	Régua de madeira densa com interior em aglomerado de madeira, características segundo a norma EN 13986	Régua de madeira densa com interior em aglomerado de madeira, características segundo a norma EN 13986	Régua de madeira densa com interior em aglomerado de madeira, características segundo a norma EN 13986	Régua de madeira densa com interior em aglomerado de madeira, características segundo a norma EN 13986
	VIDRO	Visor com vidro de segurança (*)	–	–	–	–	Visor com vidro de segurança (*)	–
ACABAMENTO	FOLHA	Contraplacado denso revestido a CPL (Continuous Pressure Laminates), com guarnições que permitem compensação à espessura da parede na cor branco	Contraplacado denso revestido a CPL (Continuous Pressure Laminates), com guarnições que permitem compensação à espessura da parede na cor branco	Contraplacado denso revestido a CPL (Continuous Pressure Laminates), com guarnições que permitem compensação à espessura da parede na cor branco	Contraplacado denso revestido a CPL (Continuous Pressure Laminates), com guarnições que permitem compensação à espessura da parede na cor branco	Contraplacado denso revestido a CPL (Continuous Pressure Laminates), com guarnições que permitem compensação à espessura da parede na cor branco	Contraplacado denso revestido a CPL (Continuous Pressure Laminates), com guarnições que permitem compensação à espessura da parede na cor verde cooler	Contraplacado denso revestido a CPL (Continuous Pressure Laminates), com guarnições que permitem compensação à espessura da parede na cor branco
	ORLA	PVC em todo o perímetro	PVC em todo o perímetro	PVC em todo o perímetro	PVC em todo o perímetro	Madeira densa revestida a CPL na cor verde água	PVC em todo o perímetro	Madeira densa revestida a CPL na cor verde água
	ARO	Contraplacado denso revestido a CPL na cor branco; Guarnições boleadas com sistema de fixação que permite ajustar à espessura da parede; Perfil de isolamento e amortecimento da porta	Contraplacado denso revestido a CPL na cor branco; Guarnições boleadas com sistema de fixação que permite ajustar à espessura da parede; Perfil de isolamento e amortecimento da porta	Contraplacado denso revestido a CPL na cor branco; com guarnições que permitem compensação à espessura da parede; Perfil de isolamento e amortecimento da porta	Contraplacado denso revestido a CPL na cor branco; com guarnições que permitem compensação à espessura da parede; Perfil de isolamento e amortecimento da porta	Prumo em contraplacado denso revestido a CPL na cor branco; com guarnições que permitem compensação à espessura da parede, características segundo a norma EN 13986. Calha superior e roletos de suspensão e fixação para a porta.	Contraplacado denso revestido a CPL na cor verde água; Guarnições boleadas com sistema de fixação que permite ajustar à espessura da parede; Perfil de isolamento e amortecimento da porta	Prumo em contraplacado denso revestido a CPL na cor branco; com guarnições que permitem compensação à espessura da parede, características segundo a norma EN 13986. Calha superior e roletos de suspensão e fixação para a porta.
	OUTROS	–	–	–	–	–	Reversível em inox com 3"	–
FERRAGENS	DOBRADIÇAS	Reversível em inox com 3"	Reversível em inox com 3"	Reversível em inox com 3" e marcação CE	Reversível em inox com 3" e marcação CE	–	Reversível em inox com 3"	–
	PUXADOR	De muleta ergonómica em inox	De muleta ergonómica em inox	De muleta ergonómica em inox	De muleta ergonómica em inox	De muleta ergonómica em inox	De muleta ergonómica em inox	–
	FECHADURA	Inox tipo "Yale" ou equivalente	Inox tipo "Yale" ou equivalente, e fecho de unha	Inox tipo "Yale" ou equivalente	Inox tipo "Yale" ou equivalente	Fechadura com espelho circular	Inox tipo "Yale" ou equivalente, e fecho de unha	Fechadura com espelho circular
	BATENTE	Batente fixado no pavimento tipo "JNF IN.13.106.20" ou equivalente	Batente fixado no pavimento tipo "JNF IN.13.106.20" ou equivalente	Batente fixado no pavimento tipo "JNF IN.13.106.20" ou equivalente	Batente fixado no pavimento tipo "JNF IN.13.106.20" ou equivalente	–	Batente fixado no pavimento tipo "JNF IN.13.106.20" ou equivalente	–
OBSERVAÇÕES	OUTROS	–	Chapa de protecção em aço inox com espessura de 1mm, colocada nas zonas de impacto	Chapa de protecção em aço inox com espessura de 1mm, colocada nas zonas de impacto	Chapa de protecção em aço inox com espessura de 1mm, colocada nas zonas de impacto	–	Chapa de protecção em aço inox com espessura de 1mm, colocada nas zonas de impacto (Somente nos vãos indicados no desenho ARQ-PE ???)	–
	OBSERVAÇÕES	Inclui todos os acessórios adequados ao seu funcionamento, respeitando todas as especificações técnicas dos produtos do tipo "Vicaima Linha Hospitalar" e/ou equivalente e (*) os requisitos definidos no projecto de SCIE	Inclui todos os acessórios adequados ao seu funcionamento, respeitando todas as especificações técnicas dos produtos do tipo "Vicaima Linha Hospitalar" e/ou equivalente e (*) os requisitos definidos no projecto de SCIE	Inclui todos os acessórios adequados ao seu funcionamento, respeitando todas as especificações técnicas dos produtos do tipo "Vicaima Linha Hospitalar" e/ou equivalente e (*) os requisitos definidos no projecto de SCIE	Inclui todos os acessórios adequados ao seu funcionamento, respeitando todas as especificações técnicas dos produtos do tipo "Vicaima Linha Hospitalar" e/ou equivalente e (*) os requisitos definidos no projecto de SCIE	Inclui todos os acessórios adequados ao seu funcionamento, respeitando todas as especificações técnicas dos produtos do tipo "Vicaima Linha Hospitalar" e/ou equivalente e (*) os requisitos definidos no projecto de SCIE	Inclui todos os acessórios adequados ao seu funcionamento, respeitando todas as especificações técnicas dos produtos do tipo "Vicaima Linha Hospitalar" e/ou equivalente e (*) os requisitos definidos no projecto de SCIE	Inclui todos os acessórios adequados ao seu funcionamento, respeitando todas as especificações técnicas dos produtos do tipo "Vicaima Linha Hospitalar" e/ou equivalente e (*) os requisitos definidos no projecto de SCIE

MAPA DE VÃOS INTERIORES – JANELAS

DESIGNAÇÃO DO VÃO		J01
ESQUEMA DO VÃO escala 1/50		
NOTA: Todas as dimensões têm de ser verificadas em obra		
DIMENSÃO TOTAL DO VÃO (LxM m)		1.00 x 0.970
QUANTIDADE	PISO 0	1
	PISO 1	–
TIPO DE VÃO	FOLHA	1 Fixa
	BANDEIRA	–
MATERIAL DE CONSTRUÇÃO	CAIXILHARIA	TIPO EURO 2000, SÉRIE IT (AR FIXO E MÓVEL RETOS) OU EQUIVALENTE
	VIDRO	Duplo 6+12+6 Laminado com butiral PVB, de baixa emissividade. Com as seguintes características: vidro transparente. Conforme projeto especialidade.
	SOLEIRA	–
	PEITORIL	–
ACABAMENTO		Termolacado na cor "Branco" ou equivalente
FERRAGENS	DOBRADIÇAS	(*)
	PUXADOR	–
	FECHADURA	(*)
	BATENTE	–
OBSERVAÇÕES	OUTROS	–
	OBSERVAÇÕES	(*) Inclui todos as ferragens necessárias ao funcionamento das vãos de acordo com as especificações do fabricante, com os requisitos definidos nos projectos de técnica e de SCIE. (*) Obrigatório consulta do projecto de AVAC, e ou equivalente.

SECRETARIA REGIONAL DE EQUIPAMENTOS E INFRAESTRUTURAS
DIREÇÃO REGIONAL DO EQUIPAMENTO SOCIAL E CONSERVAÇÃO | D.S.E.P.



CONTINGÊNCIA COVID 2019 - INTERVENÇÕES DE EMERGÊNCIA 3: HOSPITAL DR. NÉLIO MENDONÇA - UNIDADE DE INTERNAMENTO COVID 19

DESENHO
HNM-ARG-0000-PEJMS



ARQUITETURA | PROJETO DE EXECUÇÃO | PROPOSTA



LAYOUT
HNM_16

MAPA DE VÃOS - PORTAS INTERIORES

FOLHA


PROJETO: FC DESENHO: - DATA: NOV. 2020 ESCALAS: 1/50 REVISÃO: - ARQ PE - 16

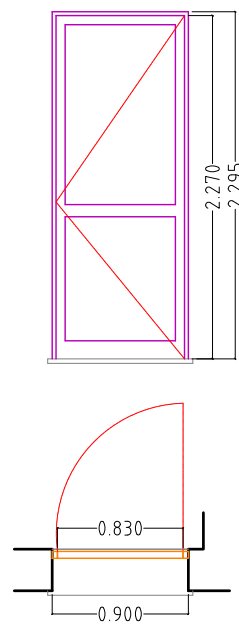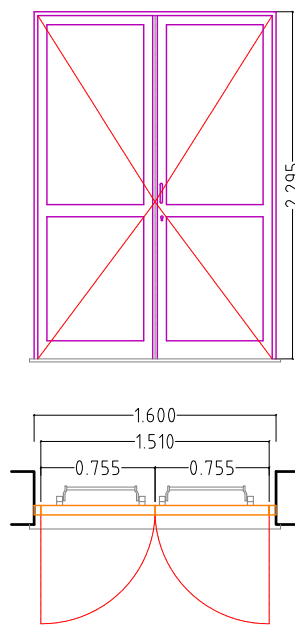MAPA DE VÃOS EXTERIORES – PORTAS				
DESIGNAÇÃO DO VÃO		Pe01		Pe02
ESQUEMA DO VÃO escala 1/50				
		int		
		ext		
NOTA: Todas as dimensões têm de ser verificadas em obra				
DIMENSÃO TOTAL DO VÃO (LxA m)		0.90 x 2.295		1.600 x 2.295
QUANTIDADE	PISO 0		1	1
TIPO DE VÃO	FOLHA	1 batente		2 batentes
	BANDEIRA	–		–
MATERIAL DE CONSTRUÇÃO	CAIXILHARIA	TIPO EURO 2000, SÉRIE PB 09 (ARO FIXO E MÓVEL RETOS) COM CORTE TÉRMICO (DE ACORDO COM O REFERIDO NO PROJECTO DE TÉRMICA) OU EQUIVALENTE		TIPO EURO 2000, SÉRIE PB 09 (ARO FIXO E MÓVEL RETOS) COM CORTE TÉRMICO (DE ACORDO COM O REFERIDO NO PROJECTO DE TÉRMICA) OU EQUIVALENTE
	VIDRO	–		–
	SOLEIRA	Pedra de cantaria basalto (idêntica cantaria existente)		Pedra de cantaria basalto (idêntica cantaria existente)
	PEITORIL			–
ACABAMENTO		Termolacado na côr " RAL 7038 cinza" ou equivalente		Termolacado na côr " RAL 7038 cinza" ou equivalente
FERRAGENS	DOBRADIÇAS	(*)		(*)
	PUXADOR	(*)		Barra anti–pânico (*)
	FECHADURA	Inox tipo "Yale" ou equivalente		Inox tipo "Yale" ou equivalente, e fecho de unha
	BATENTE	Batente fixado no pavimento tipo "JNF IN.13.106.20" ou equivalente		(*)
	OUTROS			–
OBSERVAÇÕES		(*) Inclui todas as ferragens necessárias ao funcionamento (fecho e abertura) dos vãos de acordo com as especificações do fabricante e (*) os requisitos definidos no projecto de SCIE		(*) Inclui todas as ferragens necessárias ao funcionamento (fecho e abertura) dos vãos de acordo com as especificações do fabricante e (*) os requisitos definidos no projecto de SCIE

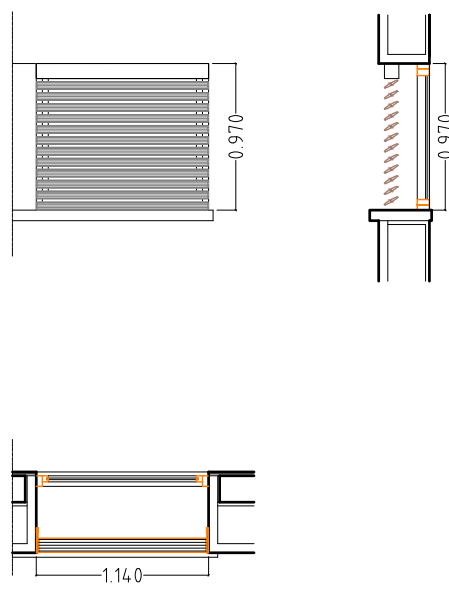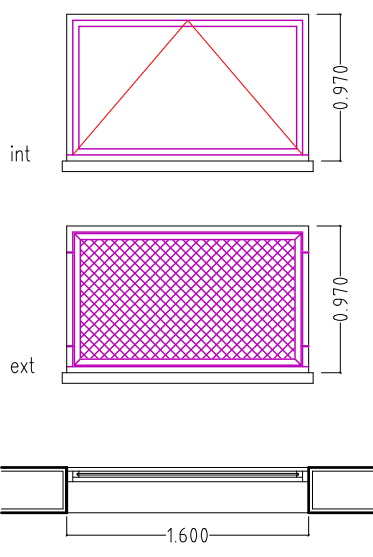MAPA DE VÃOS EXTERIORES – JANELAS				
DESIGNAÇÃO DO VÃO		J01		J02
ESQUEMA DO VÃO escala 1/50				
		int		ext
NOTA: Todas as dimensões têm de ser verificadas em obra				
DIMENSÃO TOTAL DO VÃO (LxA m)		1.140 x 0.970		1.60 x 0.970
QUANTIDADE	PISO 0		2	1
TIPO DE VÃO	FOLHA	1 basculante		1 basculante
	BANDEIRA	–		–
MATERIAL DE CONSTRUÇÃO	CAIXILHARIA	TIPO EURO 2000, SÉRIE IT (ARO FIXO E MÓVEL RETOS) OU EQUIVALENTE		TIPO EURO 2000, SÉRIE IT (ARO FIXO E MÓVEL RETOS) OU EQUIVALENTE
	VIDRO	Duplo 6+12+8 Exterior Temperadode e interior Laminado com butiral PVB baixa emissividade. Com as seguintes caraterísticas: Rw=35(–2,–5)dB; Ug=1.5; Fator solar do vidro 0.37, branco fosco. Conforme projeto especialidade.		Duplo 6+12+8 de baixa emissividade. Com as seguintes caraterísticas: Rw=35(–2,–5)dB; Ug=1.5; Fator solar do vidro 0.37, branco fosco. Conforme projeto especialidade.
	SOLEIRA	–		–
	PEITORIL	Pedra de cantaria basalto (idêntica cantaria existente)		Pedra de cantaria basalto (idêntica cantaria existente)
ACABAMENTO		Termolacado na côr " RAL 7038 cinza" ou equivalente		Termolacado na côr " RAL 7038 cinza" ou equivalente
FERRAGENS	DOBRADIÇAS	(*)		(*)
	PUXADOR	–		–
	FECHADURA	(*)		(*)
	BATENTE	–		–
	OUTROS	–		–
OBSERVAÇÕES		(*) Inclui todas as ferragens necessárias ao funcionamento dos vãos de acordo com as especificações do fabricante e com os requisitos definidos nos projectos de térmica e de SCIE. (*) Obrigatório consulta do projecto de AVAC no espaço Estore exterior do tipo LISMARCA C–80, na côr–140H ou equivalente.		(*) Inclui todas as ferragens necessárias ao funcionamento (fecho e abertura) dos vãos de acordo com as especificações do fabricante.

SECRETARIA REGIONAL DE EQUIPAMENTOS E INFRAESTRUTURAS					
DIREÇÃO REGIONAL DO EQUIPAMENTO SOCIAL E CONSERVAÇÃO D.S.E.P					
CONTINGÊNCIA COVID 2019 - INTERVENÇÕES DE EMERGÊNCIA 3: HOSPITAL DR. NÉLIO MENDONÇA - UNIDADE DE INTERNAMENTO COVID 19					DESENHO HNM_URG-ARQ-piso00-PEDWG
ARQUITETURA PROJETO DE EXECUÇÃO PROPOSTA					LAYOUT HNM_16
MAPA DE VÃOS - PORTAS E JANELAS EXTERIORES					FOLHA ARQ PE - 17
PROJETO FC	DESENHO -	DATA NOV. 2020	ESCALAS 1/50	REVISÃO	

Balneário
Piso 0
00.03

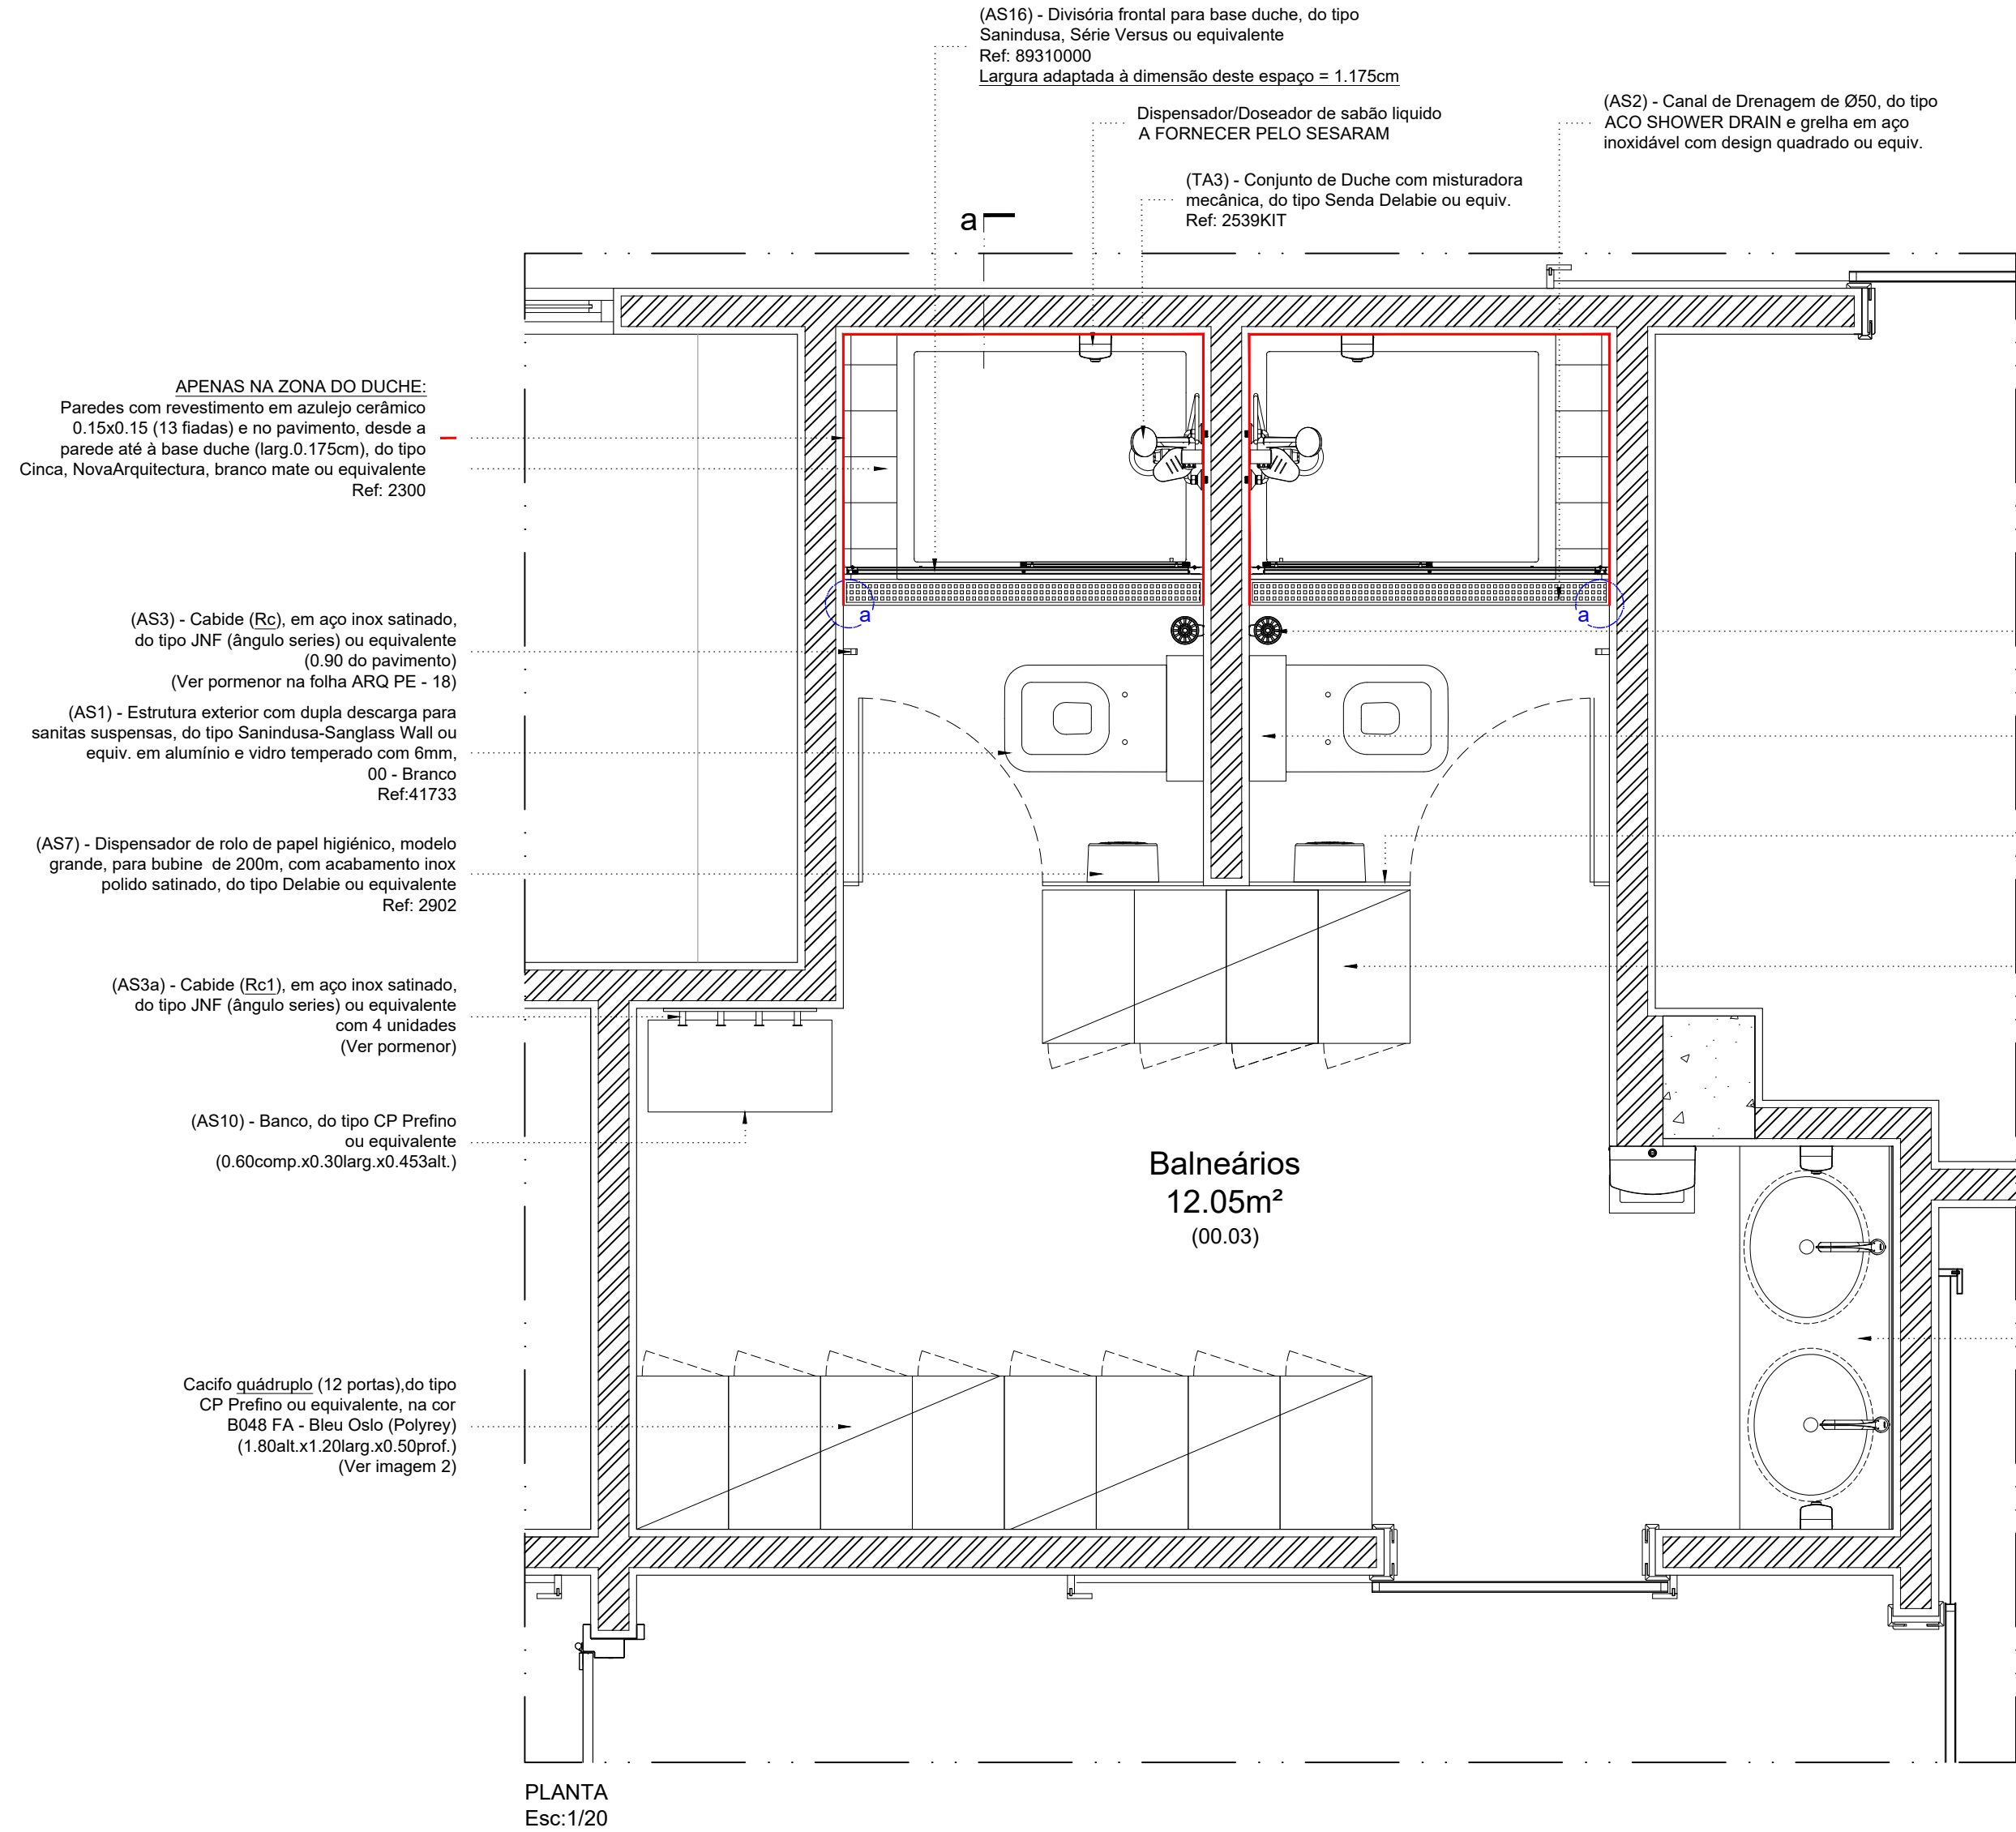

(AS8) - Porta Piaçaba WC modelo parede, sem tampa, com bloqueio antirroubo, em aço inox AISI 304 polidosatinado, do tipo Delabie ou equivalente
Ref: 4048S



(AS1) - Estrutura exterior com dupla descarga para sanitas suspensas, do tipo Sanindusa-Sanglass Wall ou equiv. em alumínio e vidro temperado com 6mm, 00 - Branco
Ref:41733

Divisórias em Painéis, revestidos em laminado de Alta Pressão Compacto, com 12.5mm, tipo Color Papago da POLYREY ou equivalente, com tratamento antibacteriano Cor B070 FA Blanc Megève incluindo ferragens do tipo JNF ou equivalente

Cacifo quadrúglo (12 portas) do tipo CP Prefino ou equivalente, na cor B048 FA - Bleu Oslo (Polyrey) (1.80alt.x1.20larg.x0.50prof.)
(Ver imagem 2)



(LS5)
VER PORMENOR 1

PORMENOR 1 - LS5


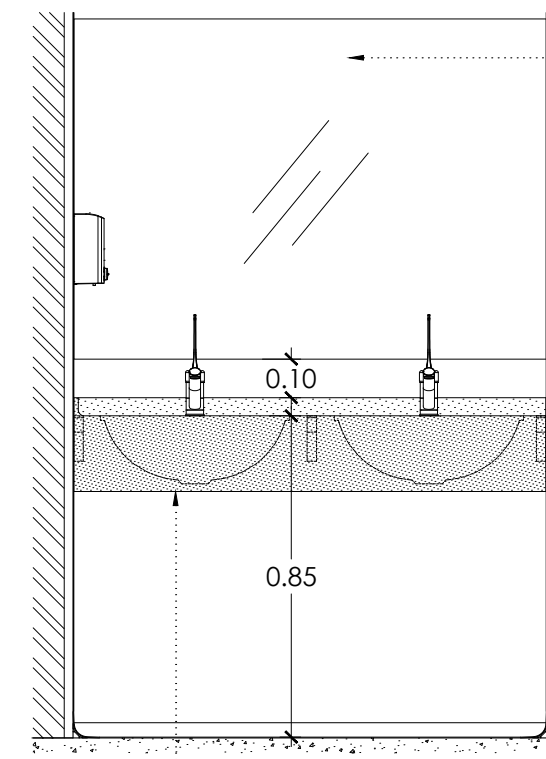
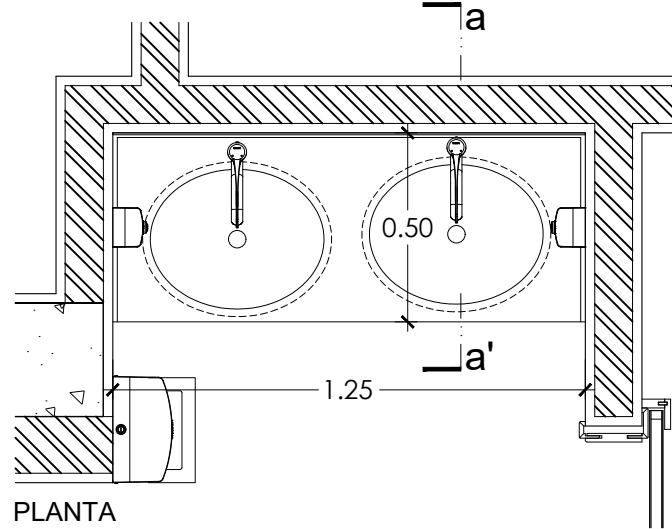


(LS5) - Bancada em pedra acrílica (1.25x0.50cm), cor branca - Snow White EAST - 1100, do tipo Krion ou equivalente, com sã na frente e laterais com 0.20cm de altura e (TA1) - Monocomando para lava-mãos com comando sem contacto manual, do tipo Senda Delabie ou equivalente
Ref: 2522L




Deverá ser chumbada à parede através de 3 esquadros metálicos e a parede onde será fixada deverá ter estrutura reforçada.
(Ver imagem 3))

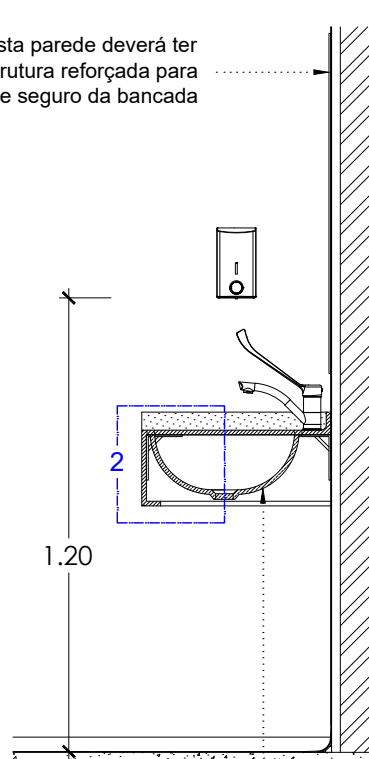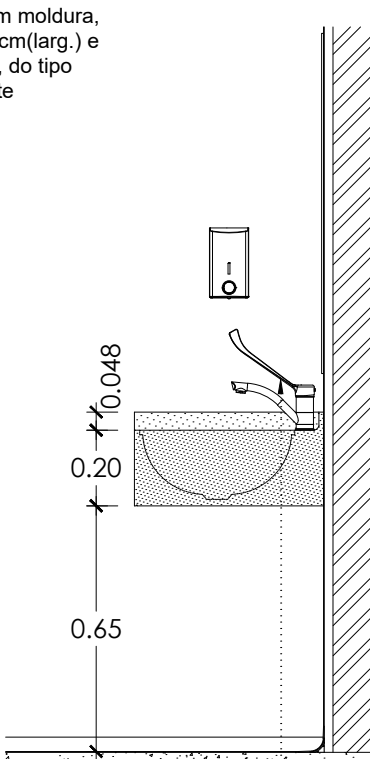

Lavatório encastrado, (0.46x0.37cm), em pedra acrílica, com forma oval, cor branca, do tipo Krion ou equivalente
Ref: B413

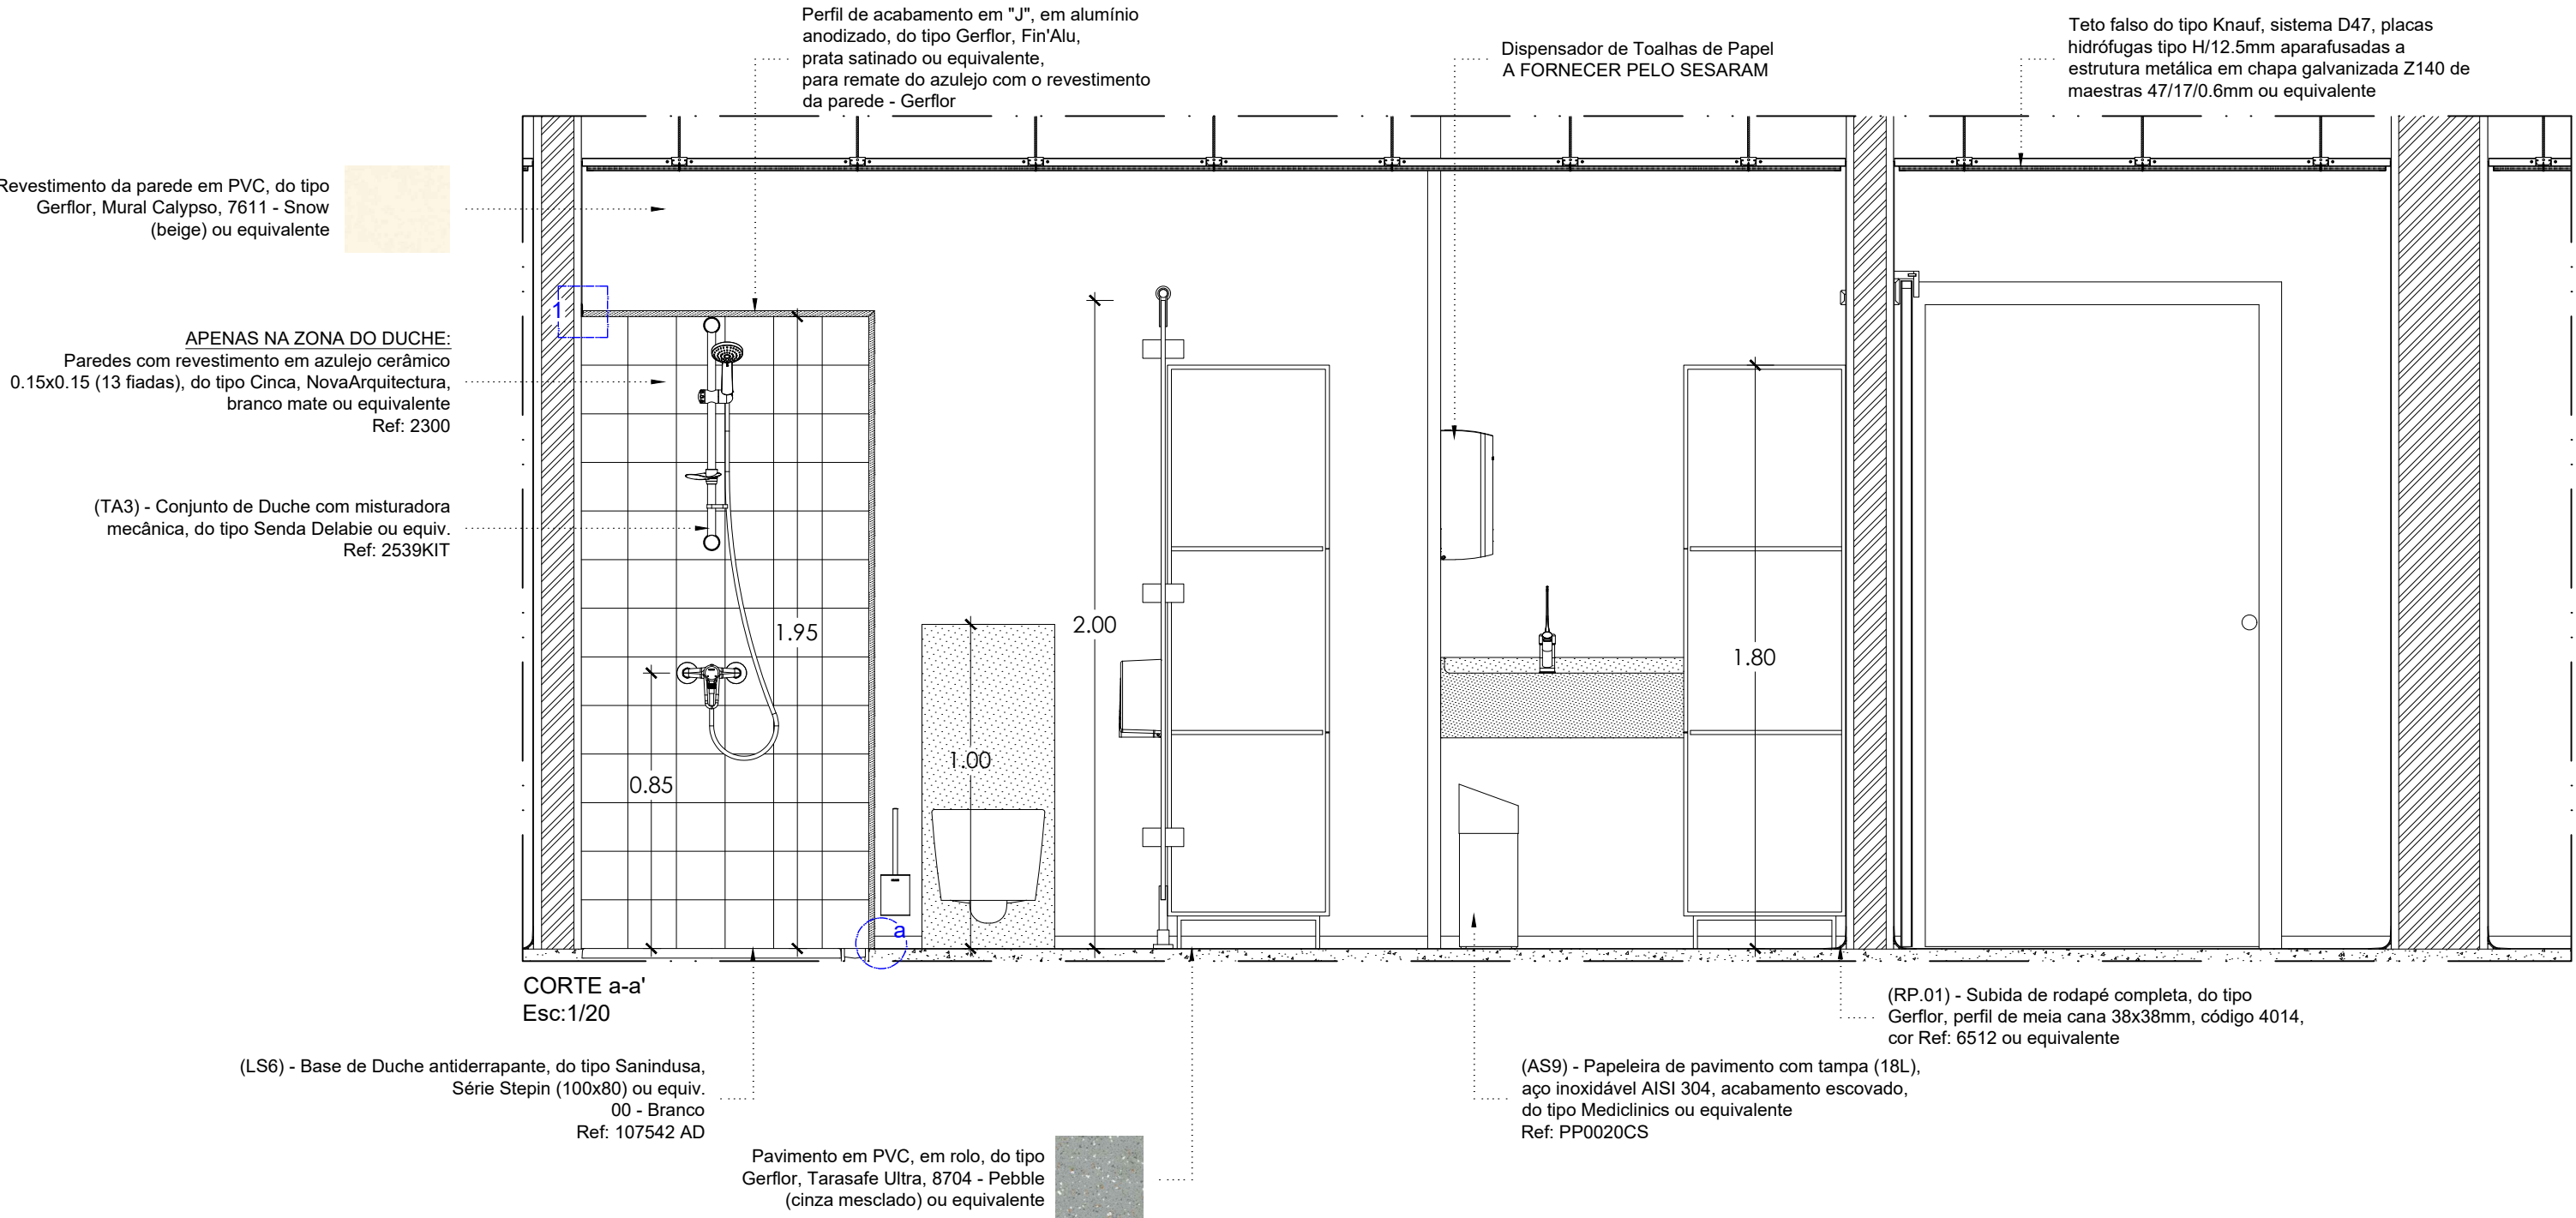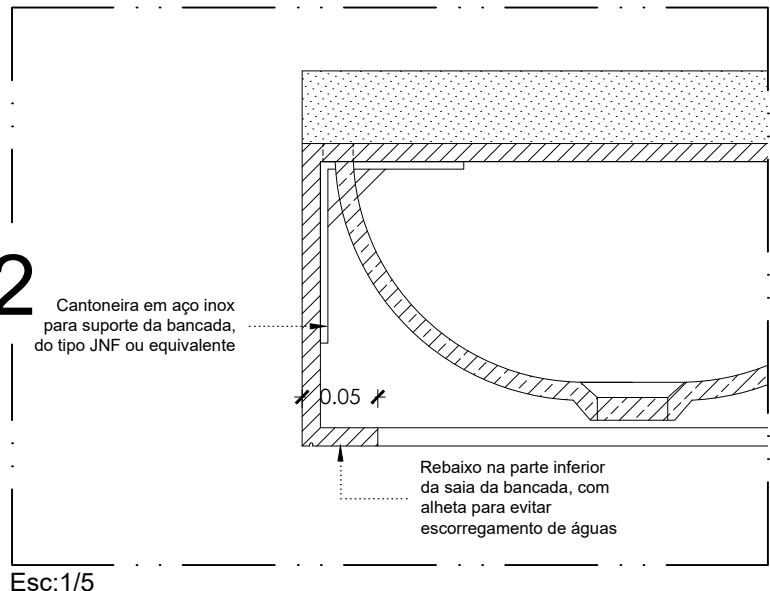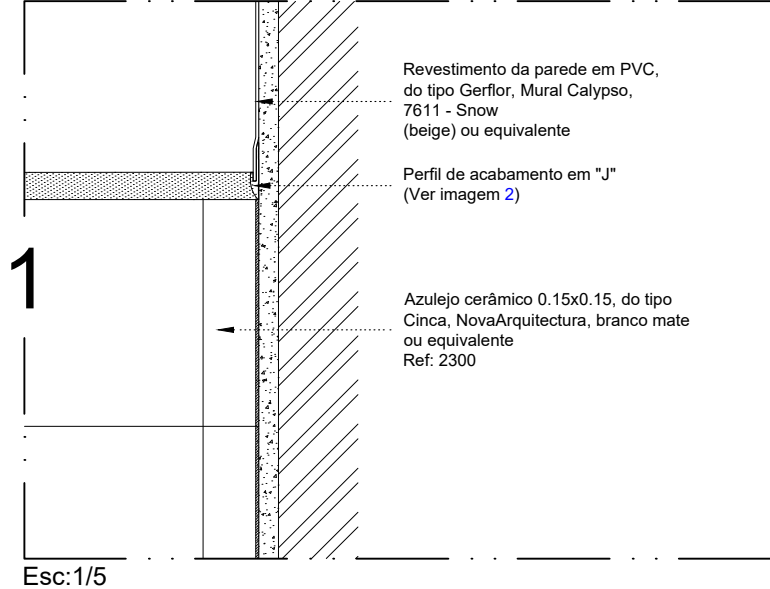

Régua de Cabides
Rc e Rc1

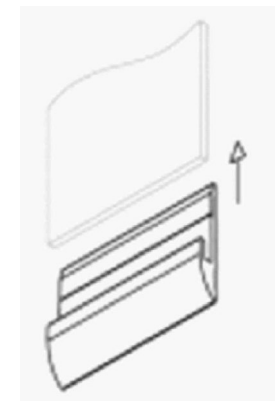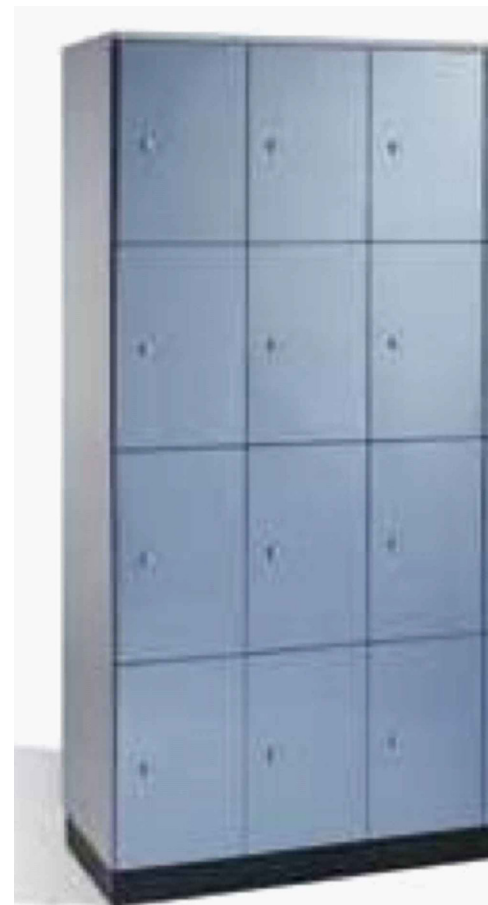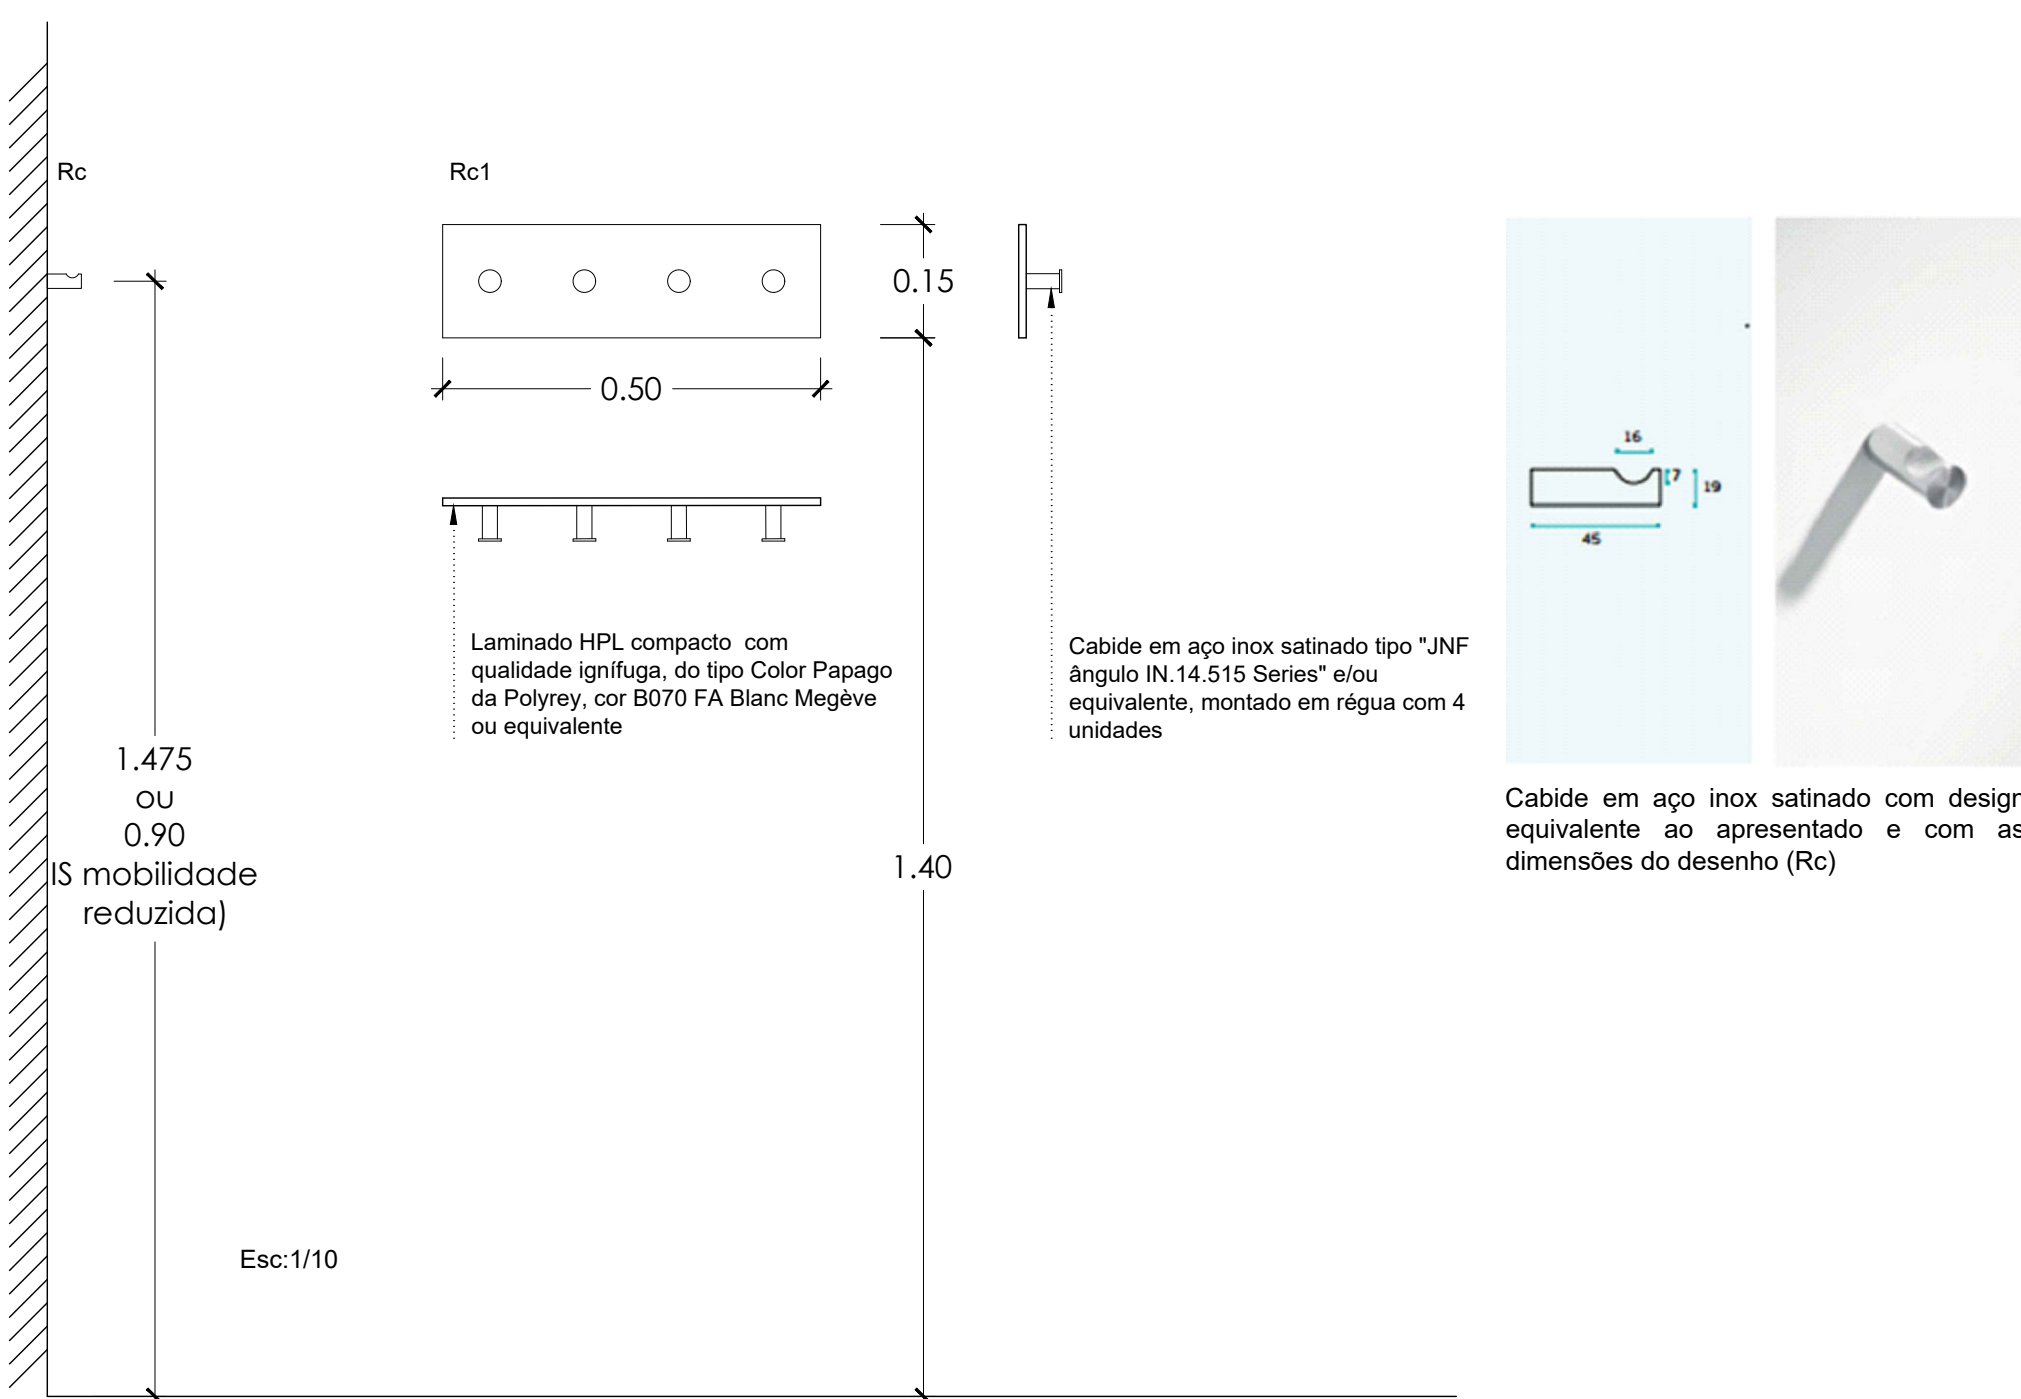

SECRETARIA REGIONAL DE EQUIPAMENTOS E INFRAESTRUTURAS
DIREÇÃO REGIONAL DO EQUIPAMENTO SOCIAL E CONSERVAÇÃO | D.S.E.P



CONTINGÊNCIA COVID 2019 - INTERVENÇÕES DE EMERGÊNCIA 3: HOSPITAL DR. NÉLIO MENDONÇA - UNIDADE DE INTERNAMENTO COVID 19

DESENHO:
18NM_ARQ-01-01-CPROJ.dwg

ARQUITETURA | PROJETO DE EXECUÇÃO | PORMENORIZAÇÃO DE ESPAÇOS

LAYOUT:
HNM_18

Balneários (00.03)

FOLHA:
ARQ PE - 18

PROJETO: FC



DESENHO: RV

DATA: NOVEMBRO | 2020



ESCALAS: 1/20 | 1/10 | 1/5

REVISÃO: ---




Instalação Sanitária para Pessoas
com Mobilidade Reduzida
Piso 0
00.08

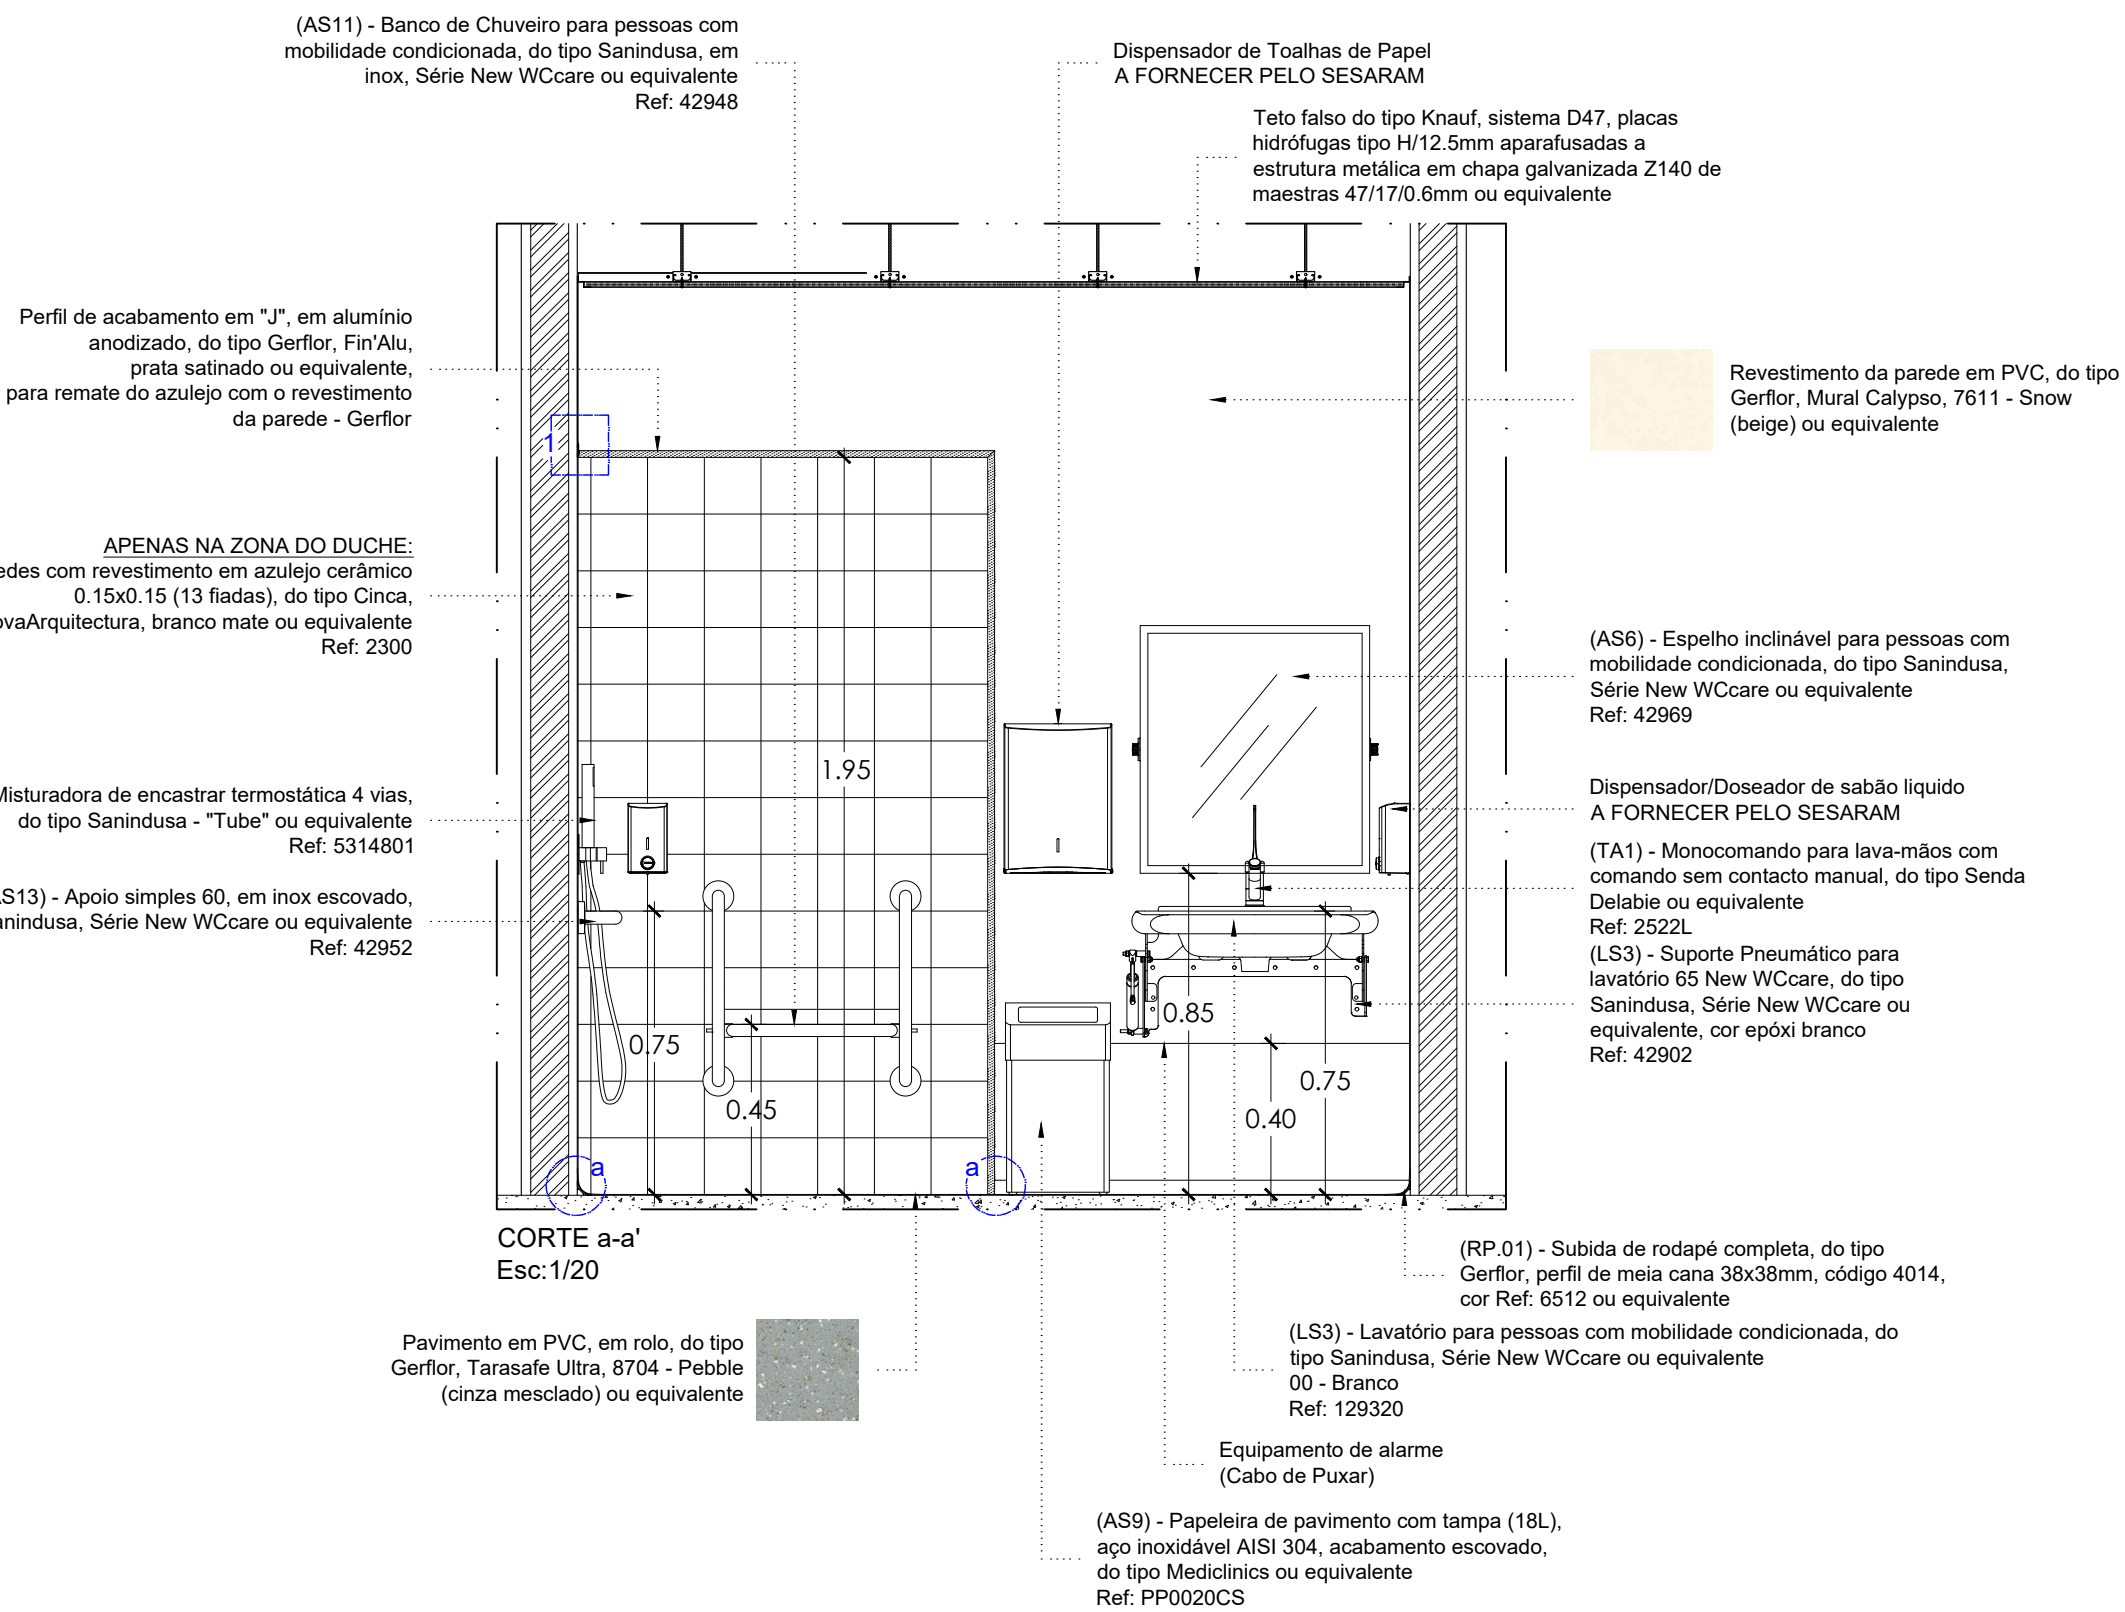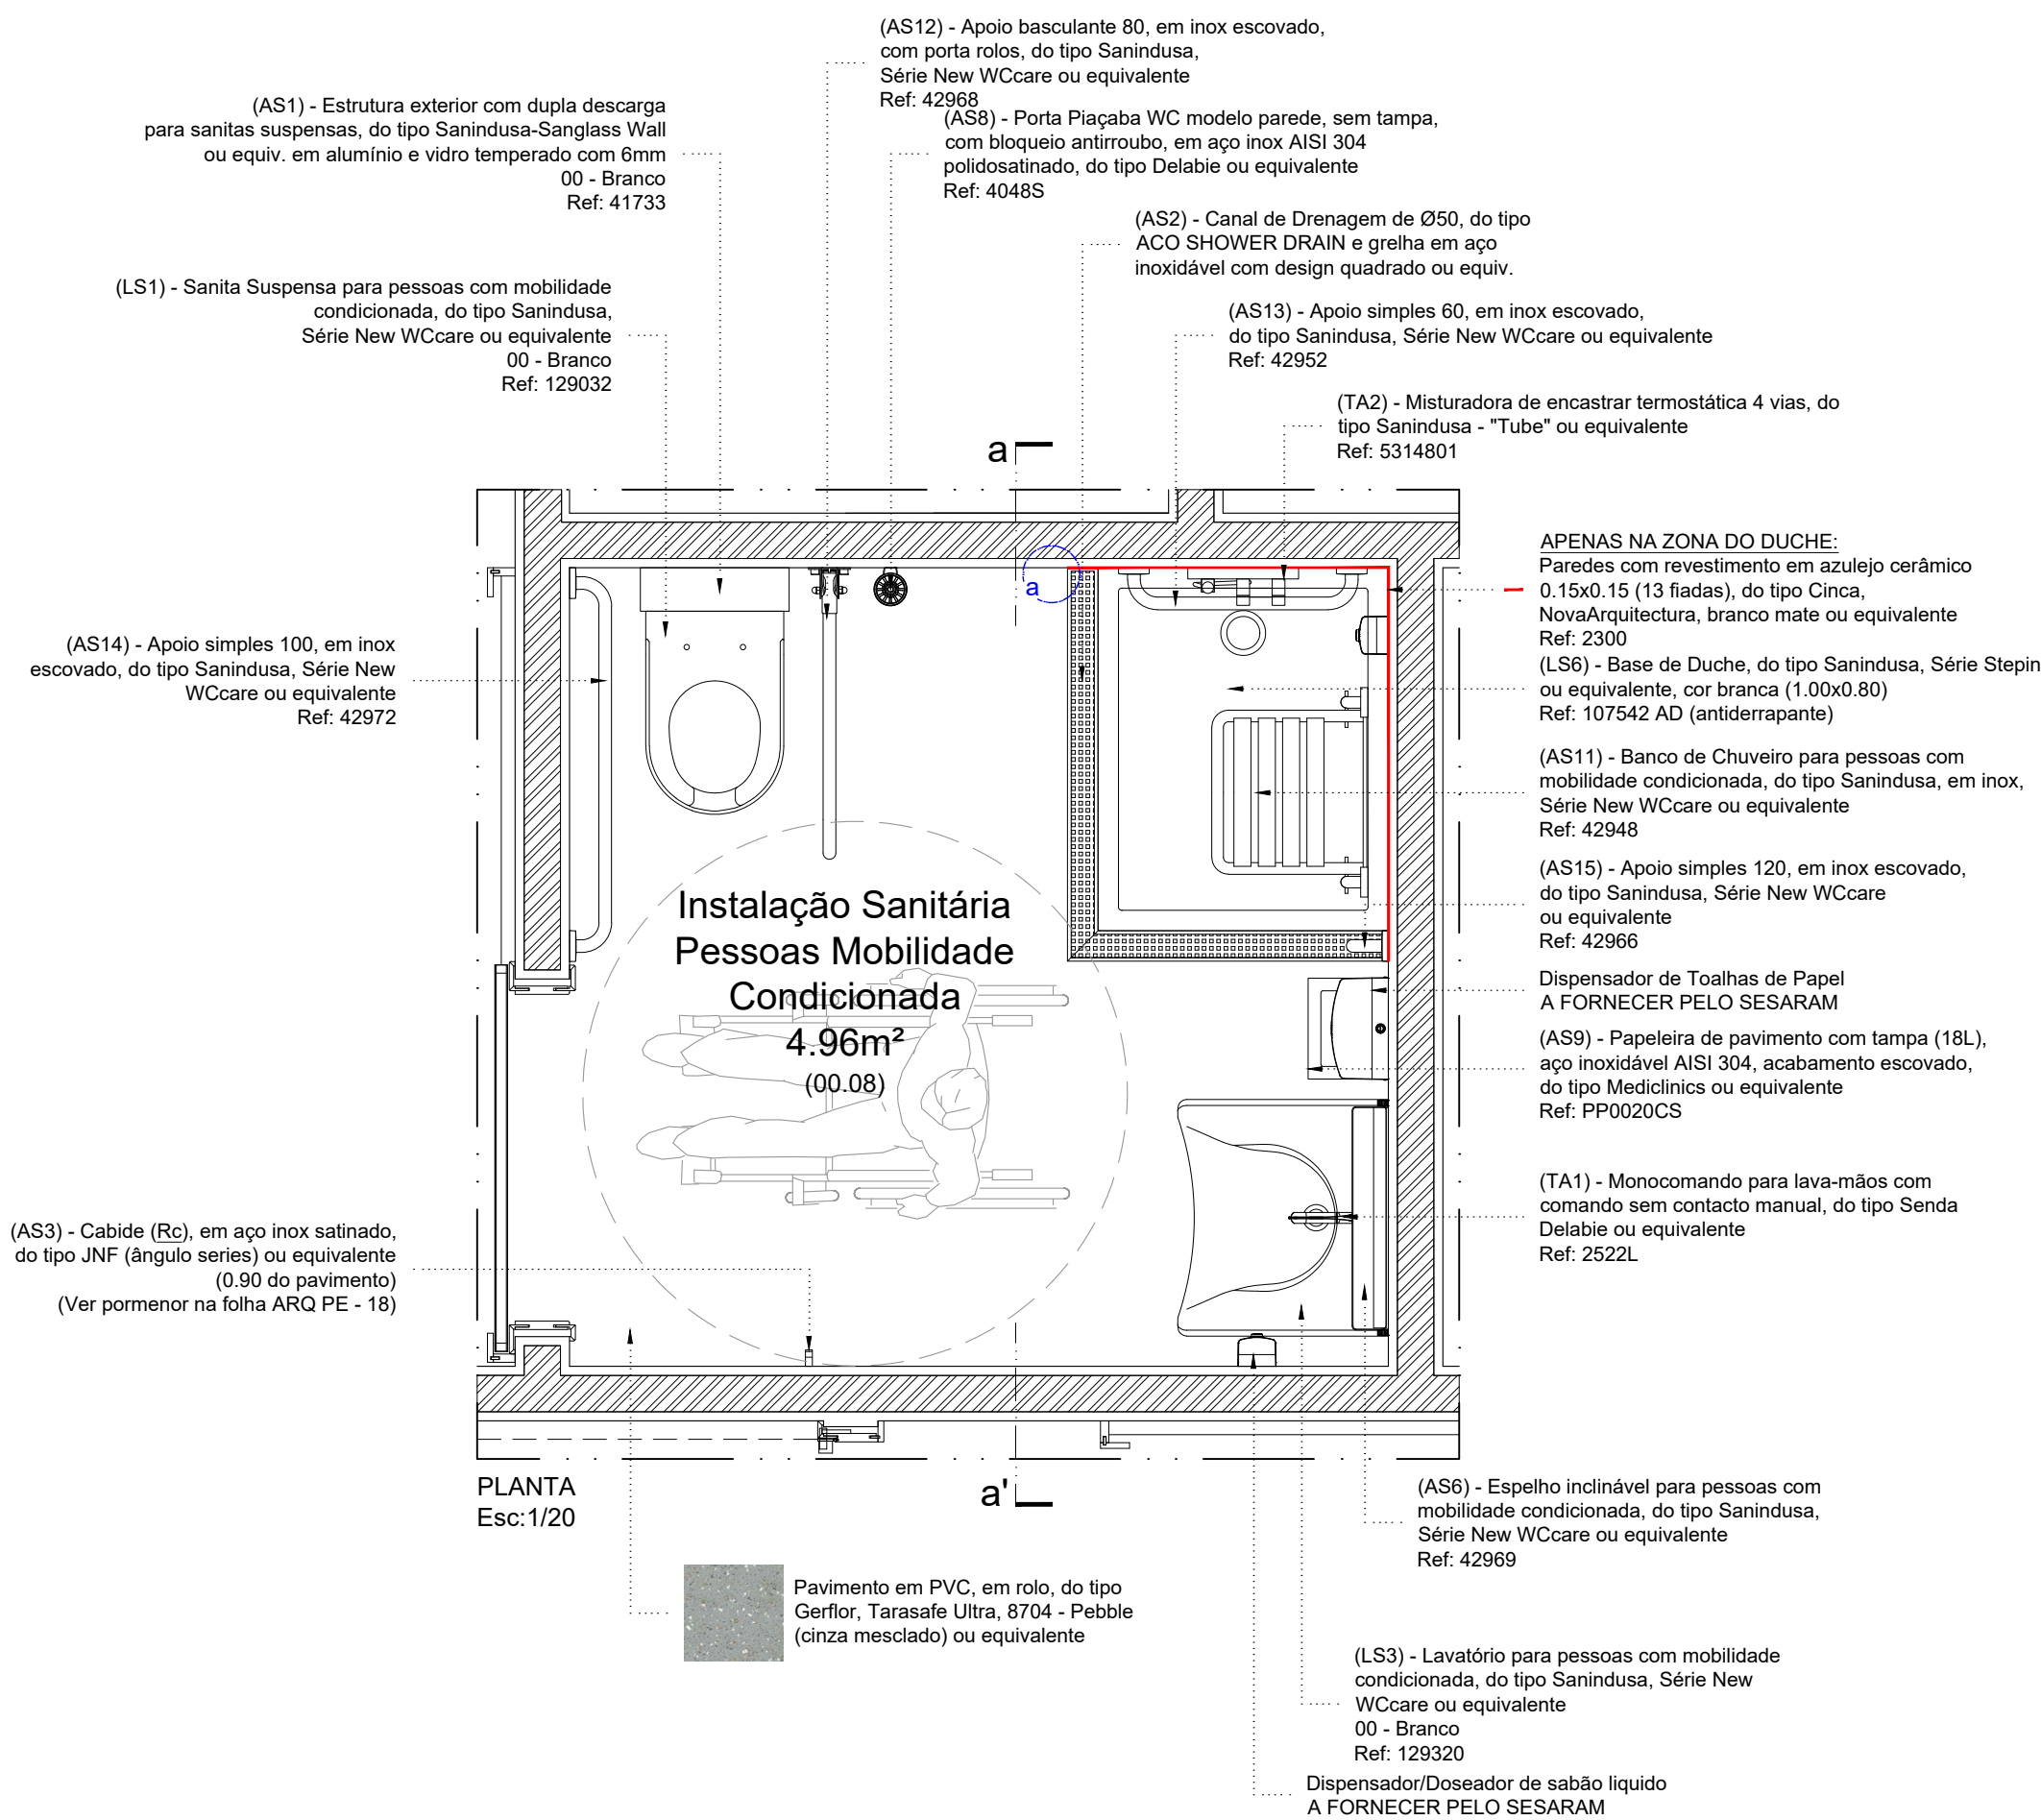

Duche
Piso 0
00.20

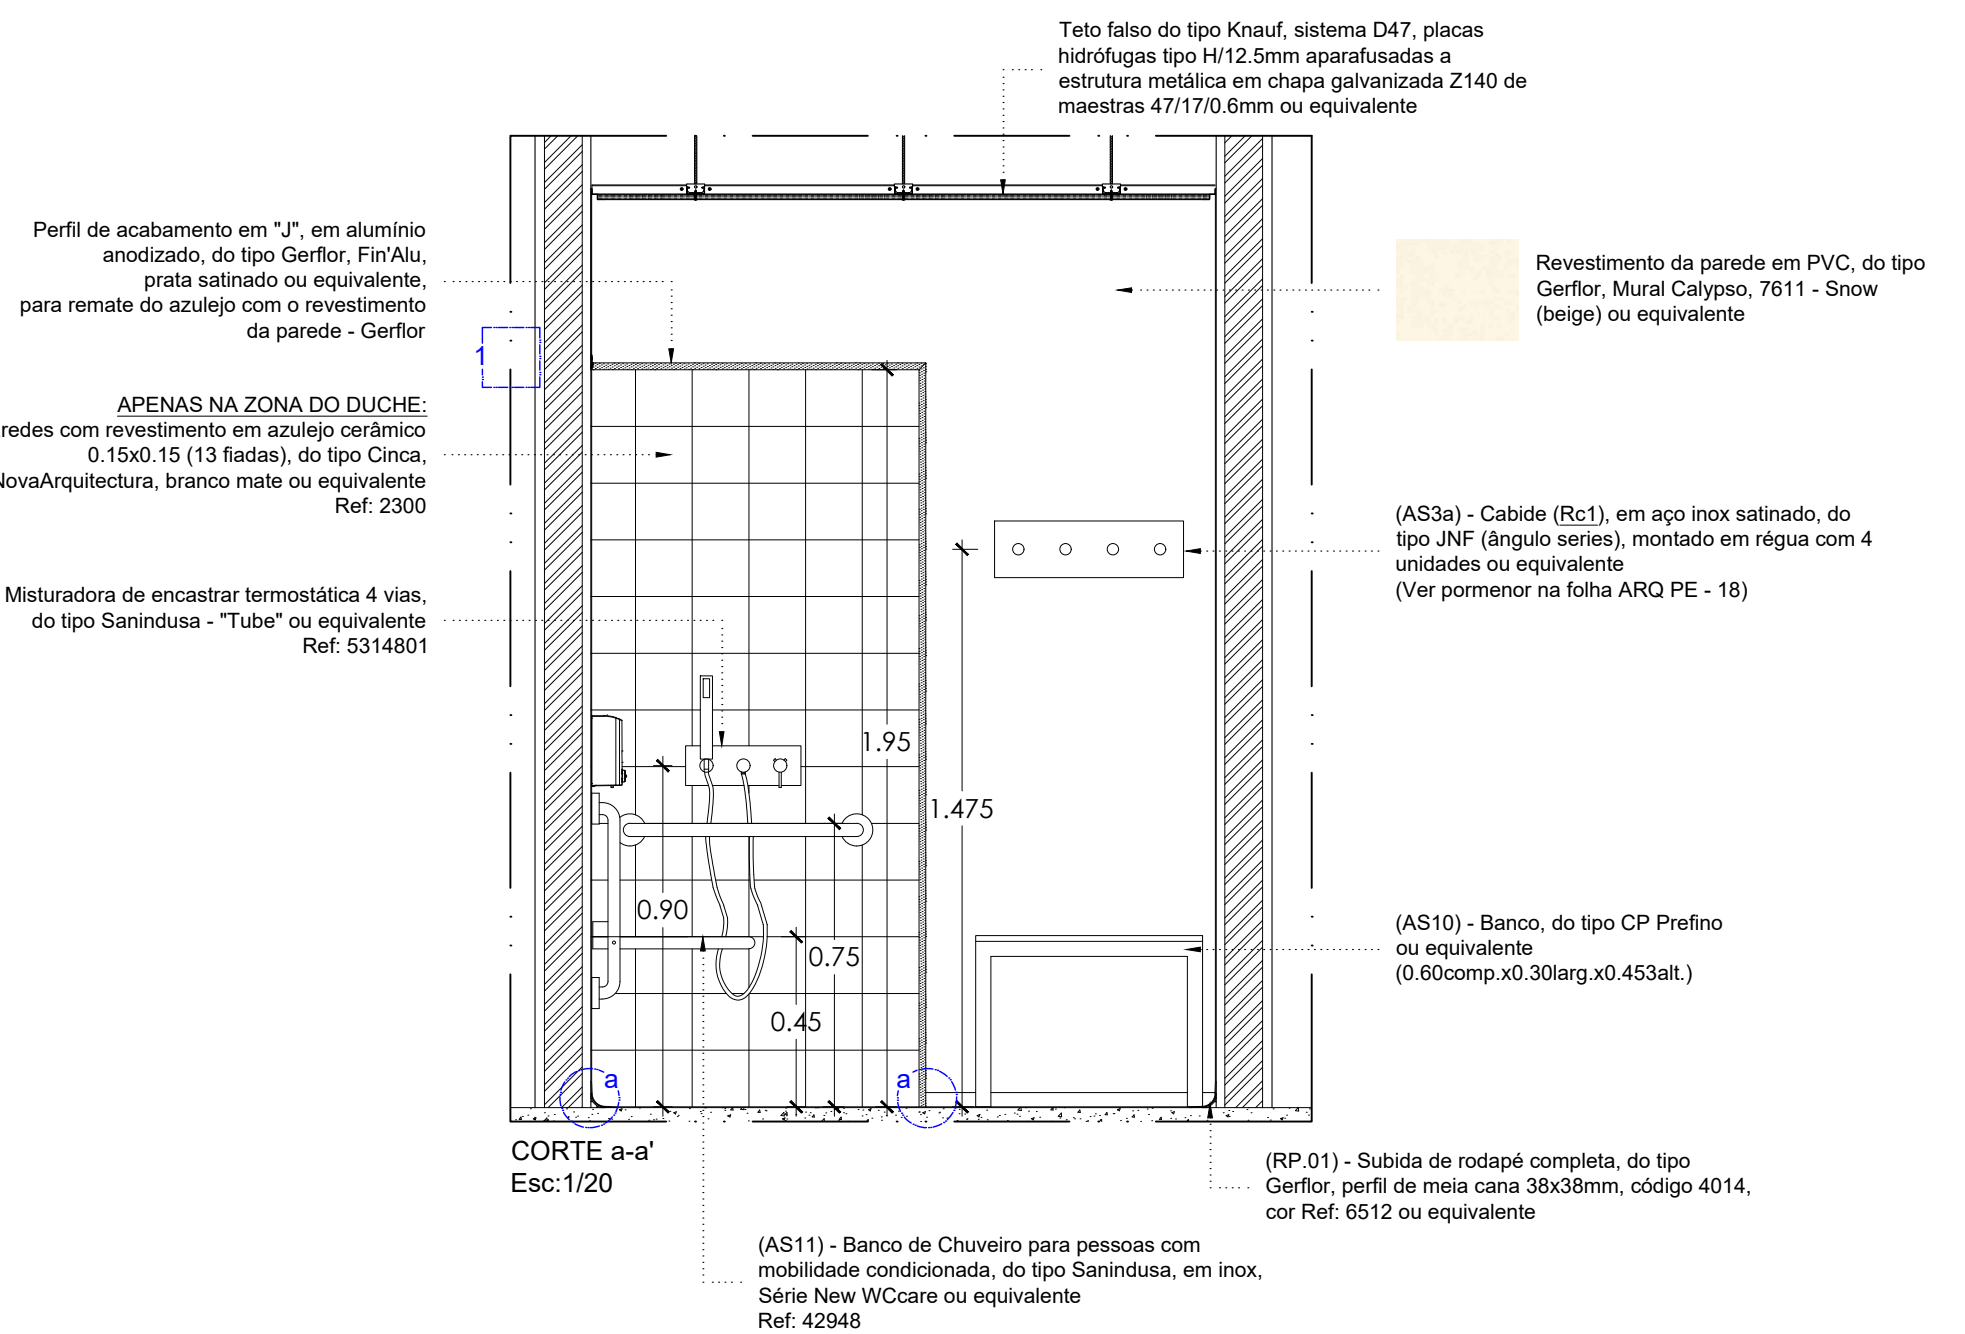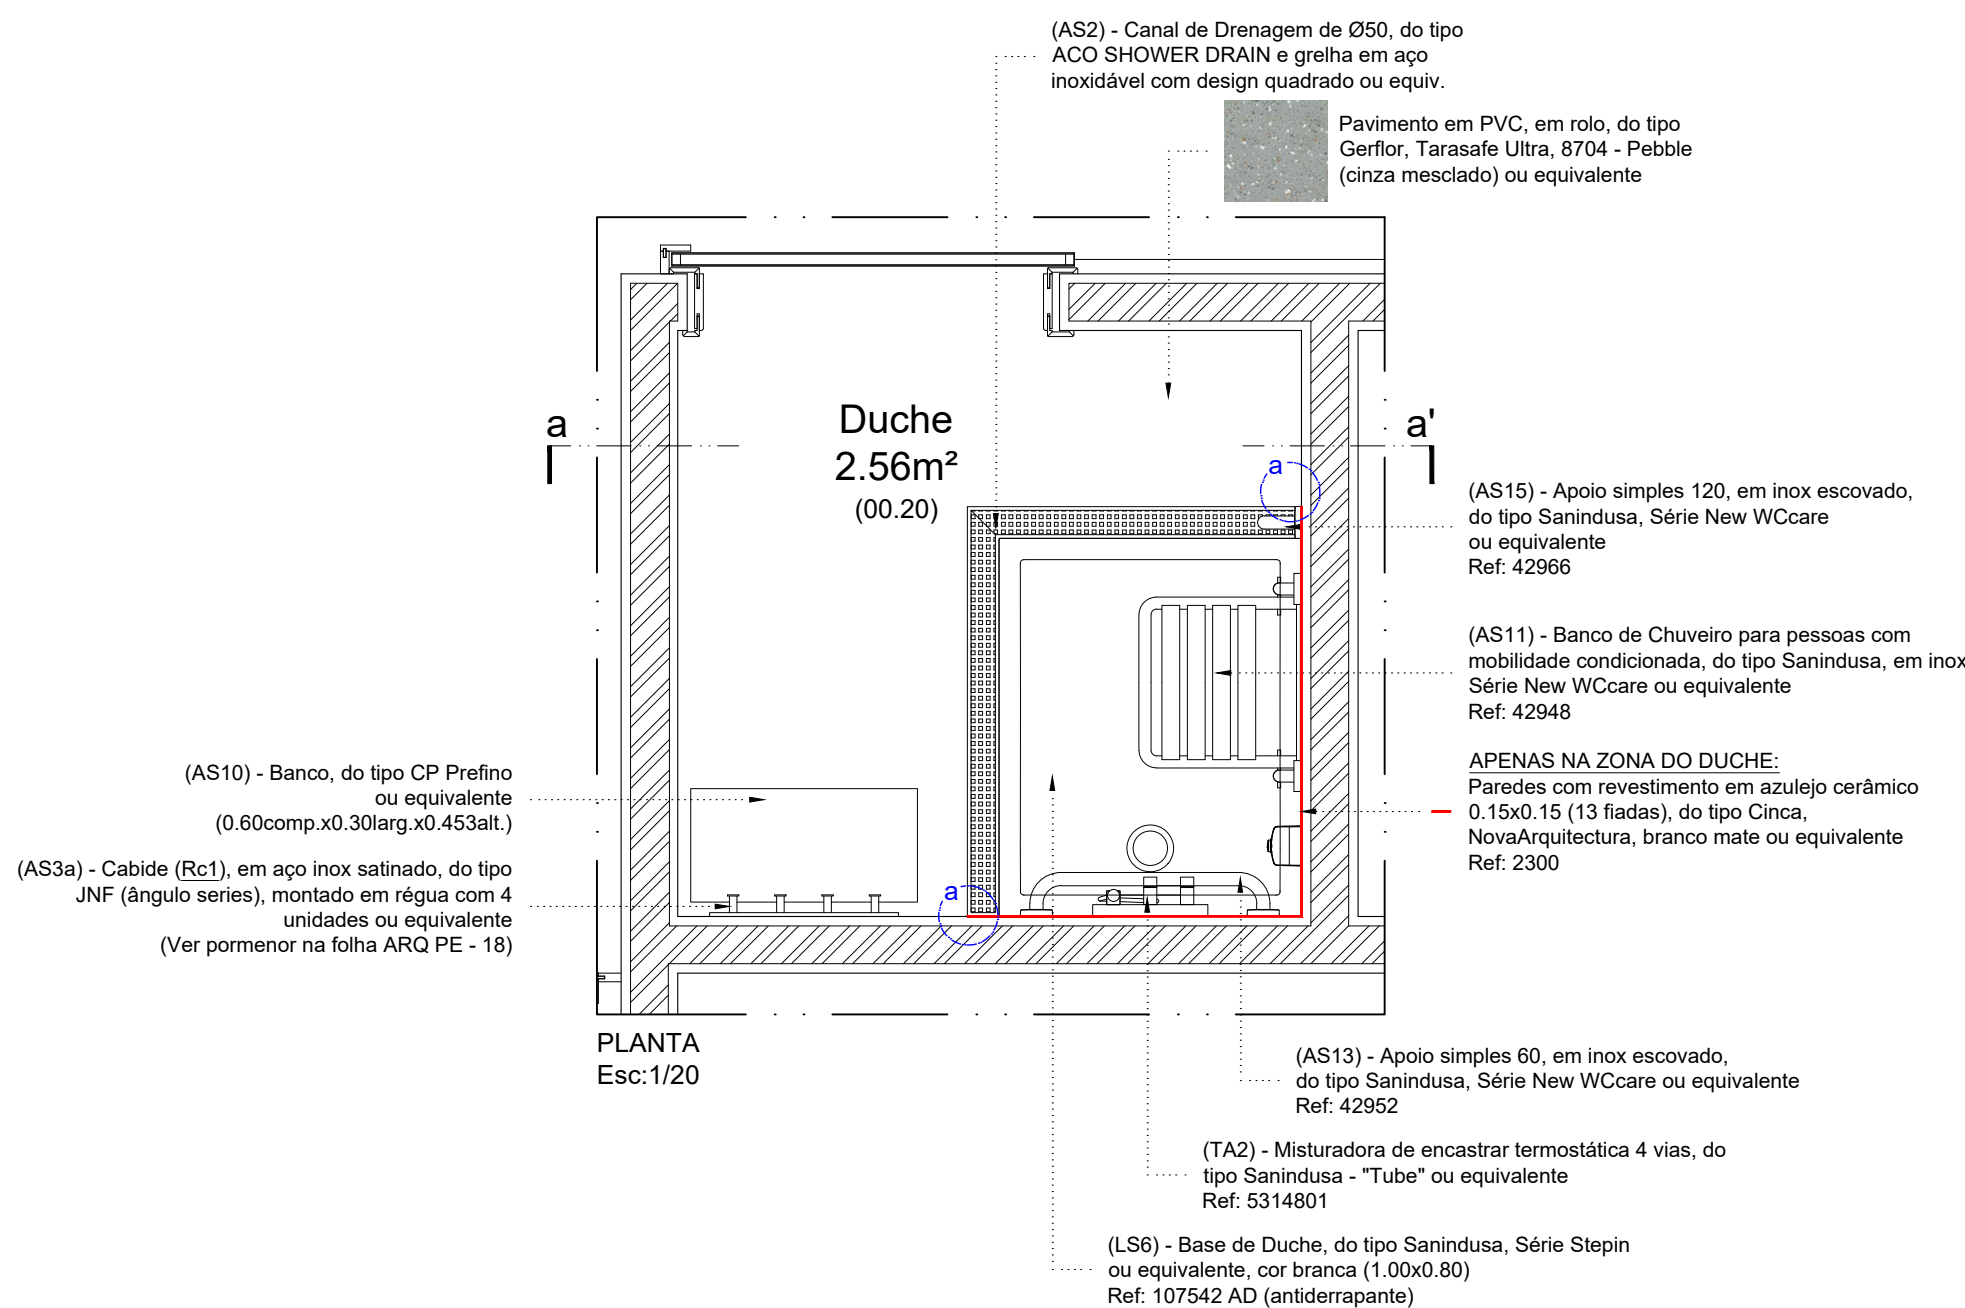

Instalação Sanitária
Piso 0
00.21

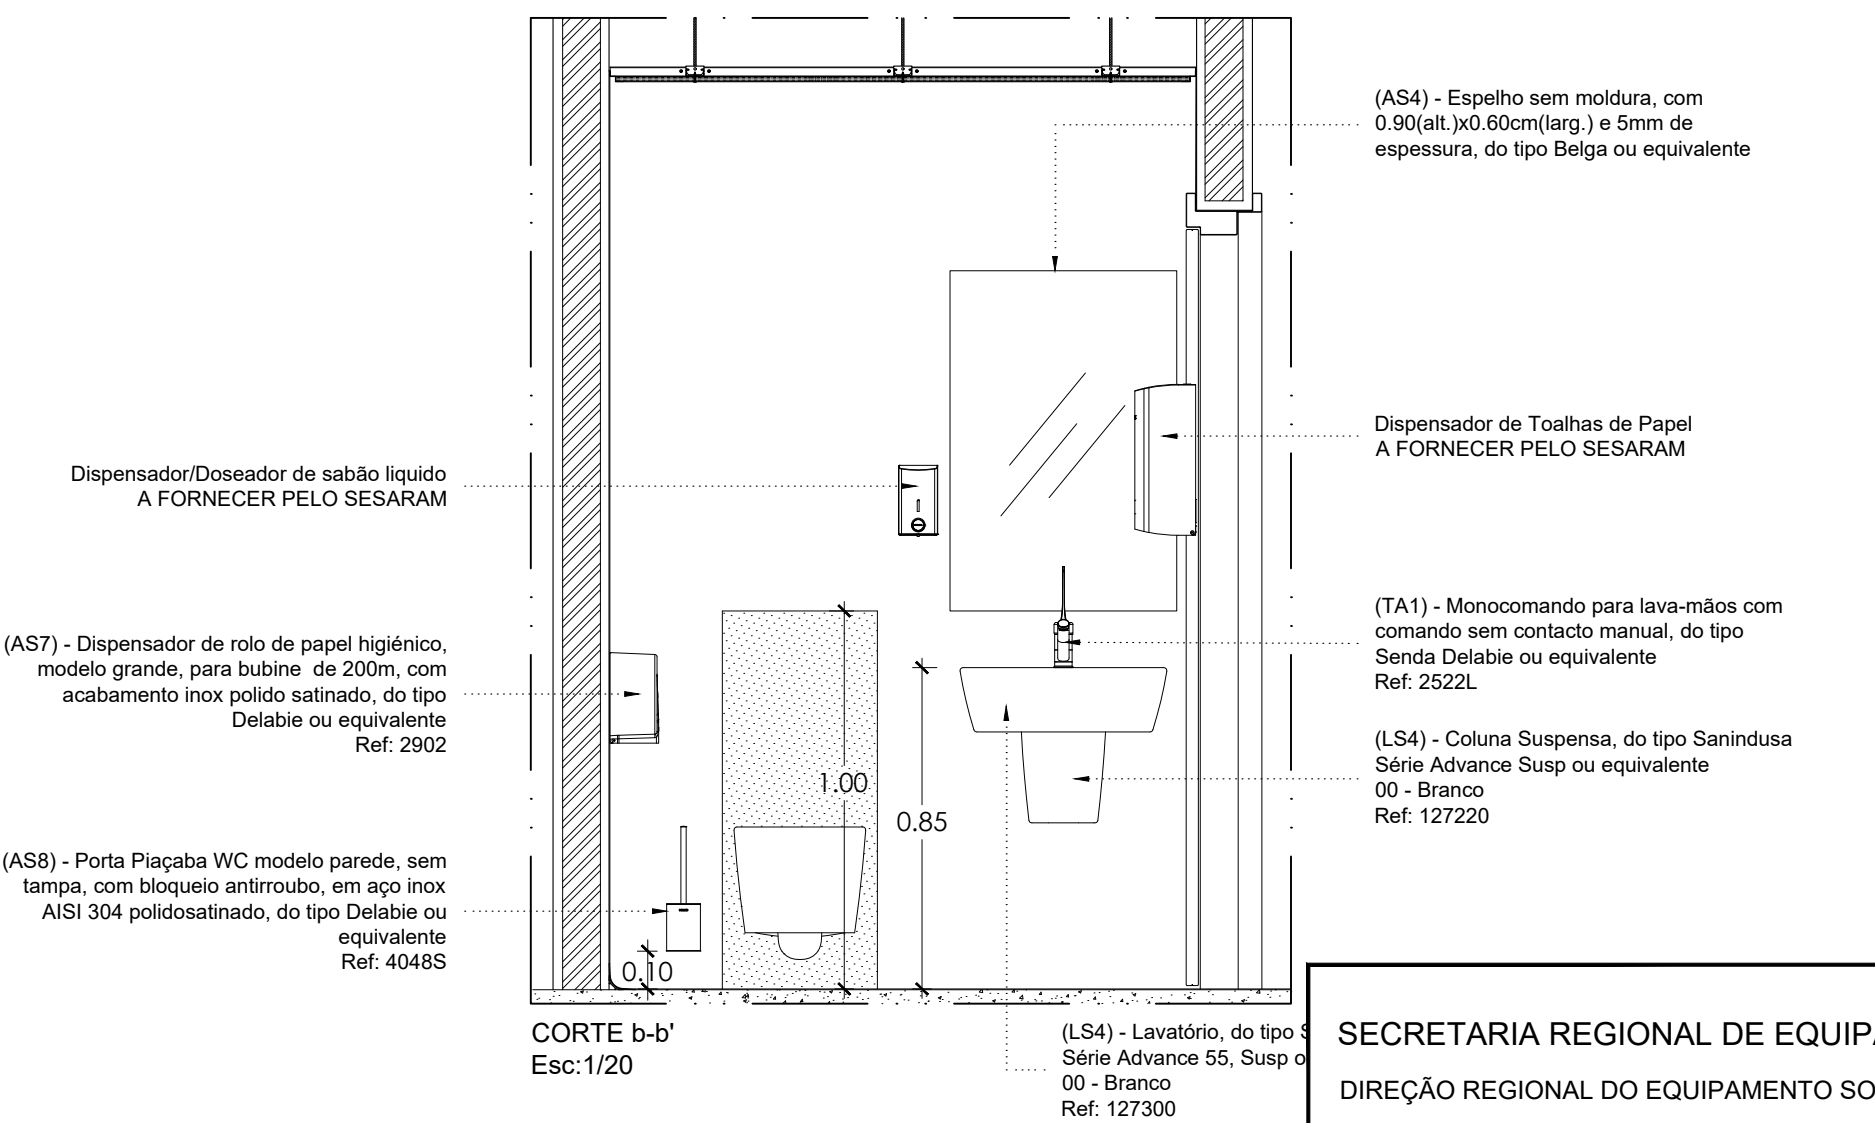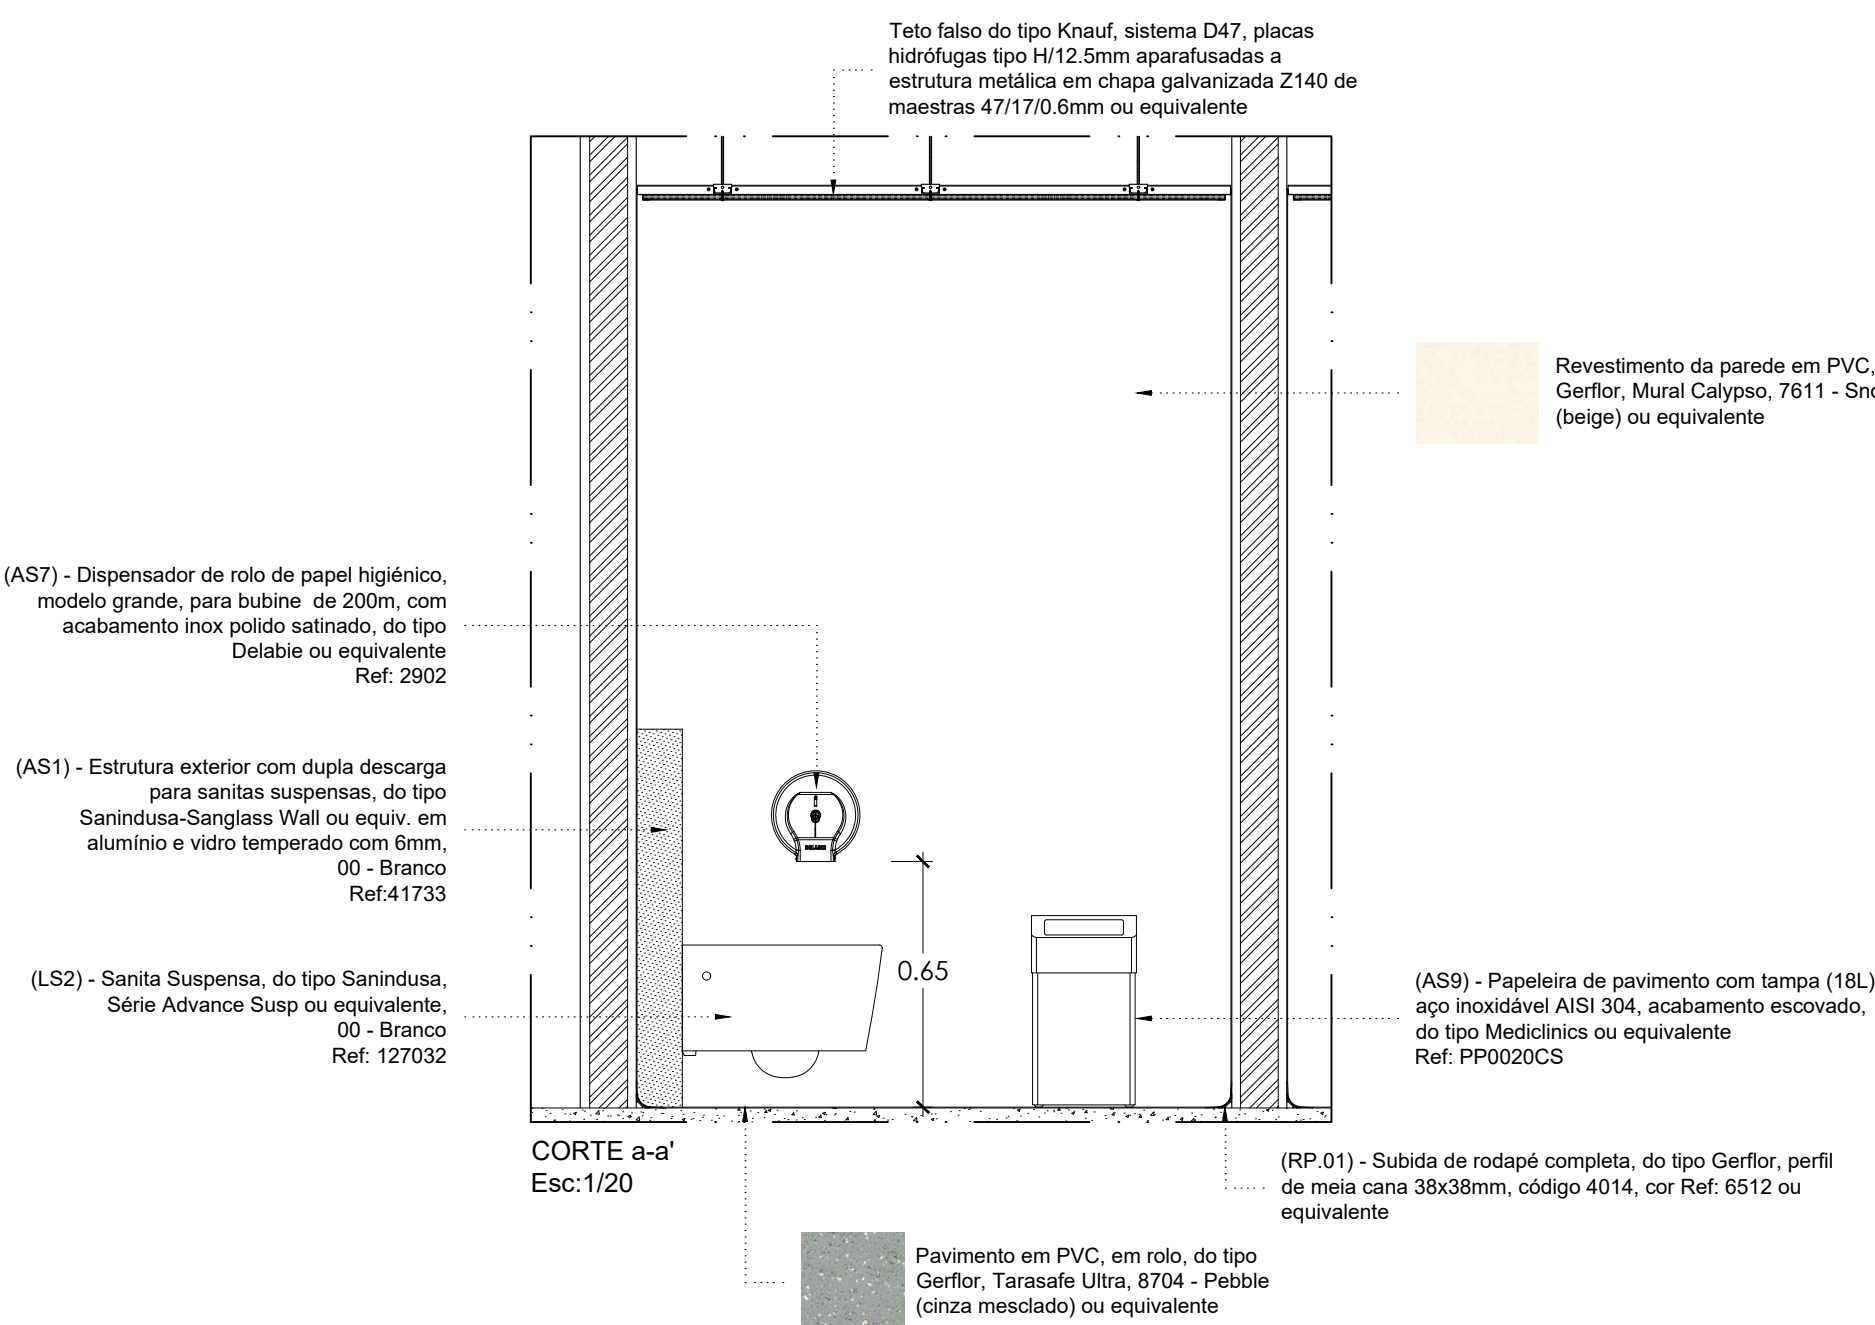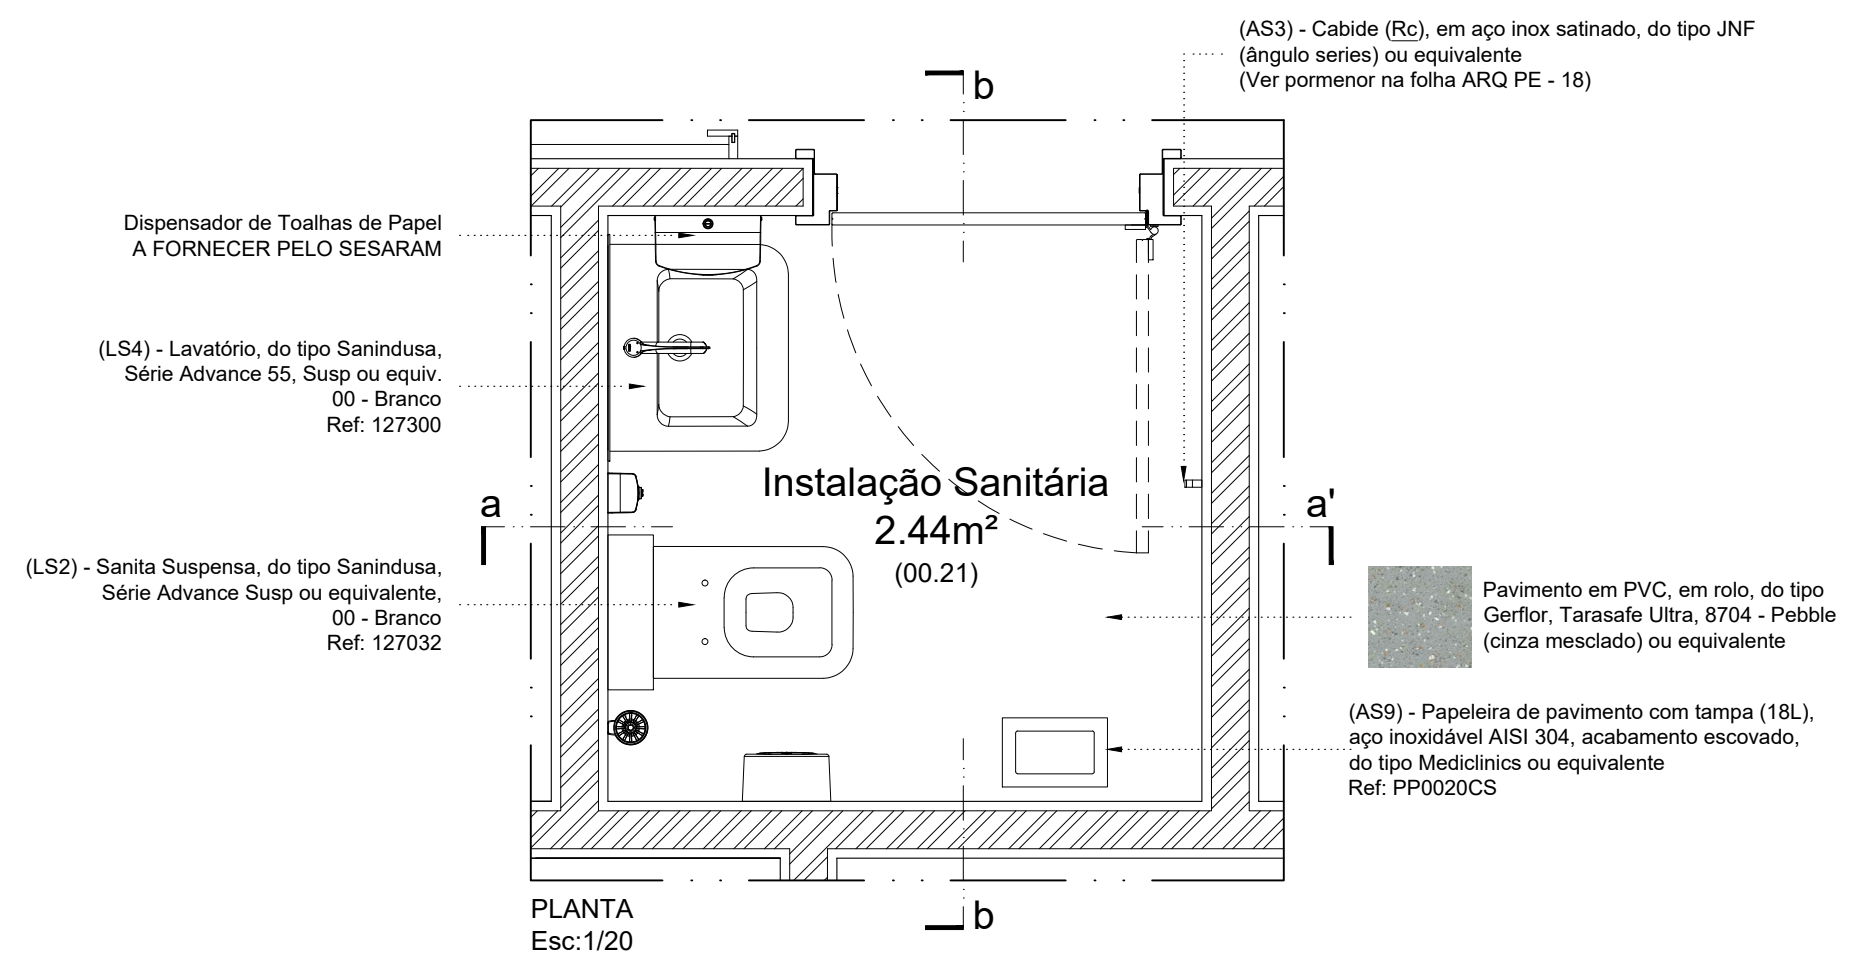



SECRETARIA REGIONAL DE EQUIPAMENTOS E INFRAESTRUTURAS
DIREÇÃO REGIONAL DO EQUIPAMENTO SOCIAL E CONSERVAÇÃO | D.S.E.P

CONTINGÊNCIA COVID 2019 - INTERVENÇÕES DE EMERGÊNCIA 3: HOSPITAL DR. NÉLIO MENDONÇA - UNIDADE DE INTERNAMENTO COVID 19				
ARQUITETURA PROJETO DE EXECUÇÃO PORMENORIZAÇÃO DE ESPAÇOS				
Instalação Sanitária Pessoas Mobilidade Reduzida (00.08) Duche (00.20) Instalações Sanitárias (00.21 e 00.22)				
PROJETO	FC	DESENHO	RV	DATA
				NOVEMBRO 2020
ESCALAS	1/20	1/5	REVISÃO	---

DRESC
DIREÇÃO REGIONAL DO EQUIPAMENTO SOCIAL E CONSERVAÇÃO

DESENHO	HNM_ARQ-pe-00-CPROJ-00
LAYOUT	HNM_19
FOLHA	ARQ PE - 19

Zona de Sujos
Piso 0
00.23

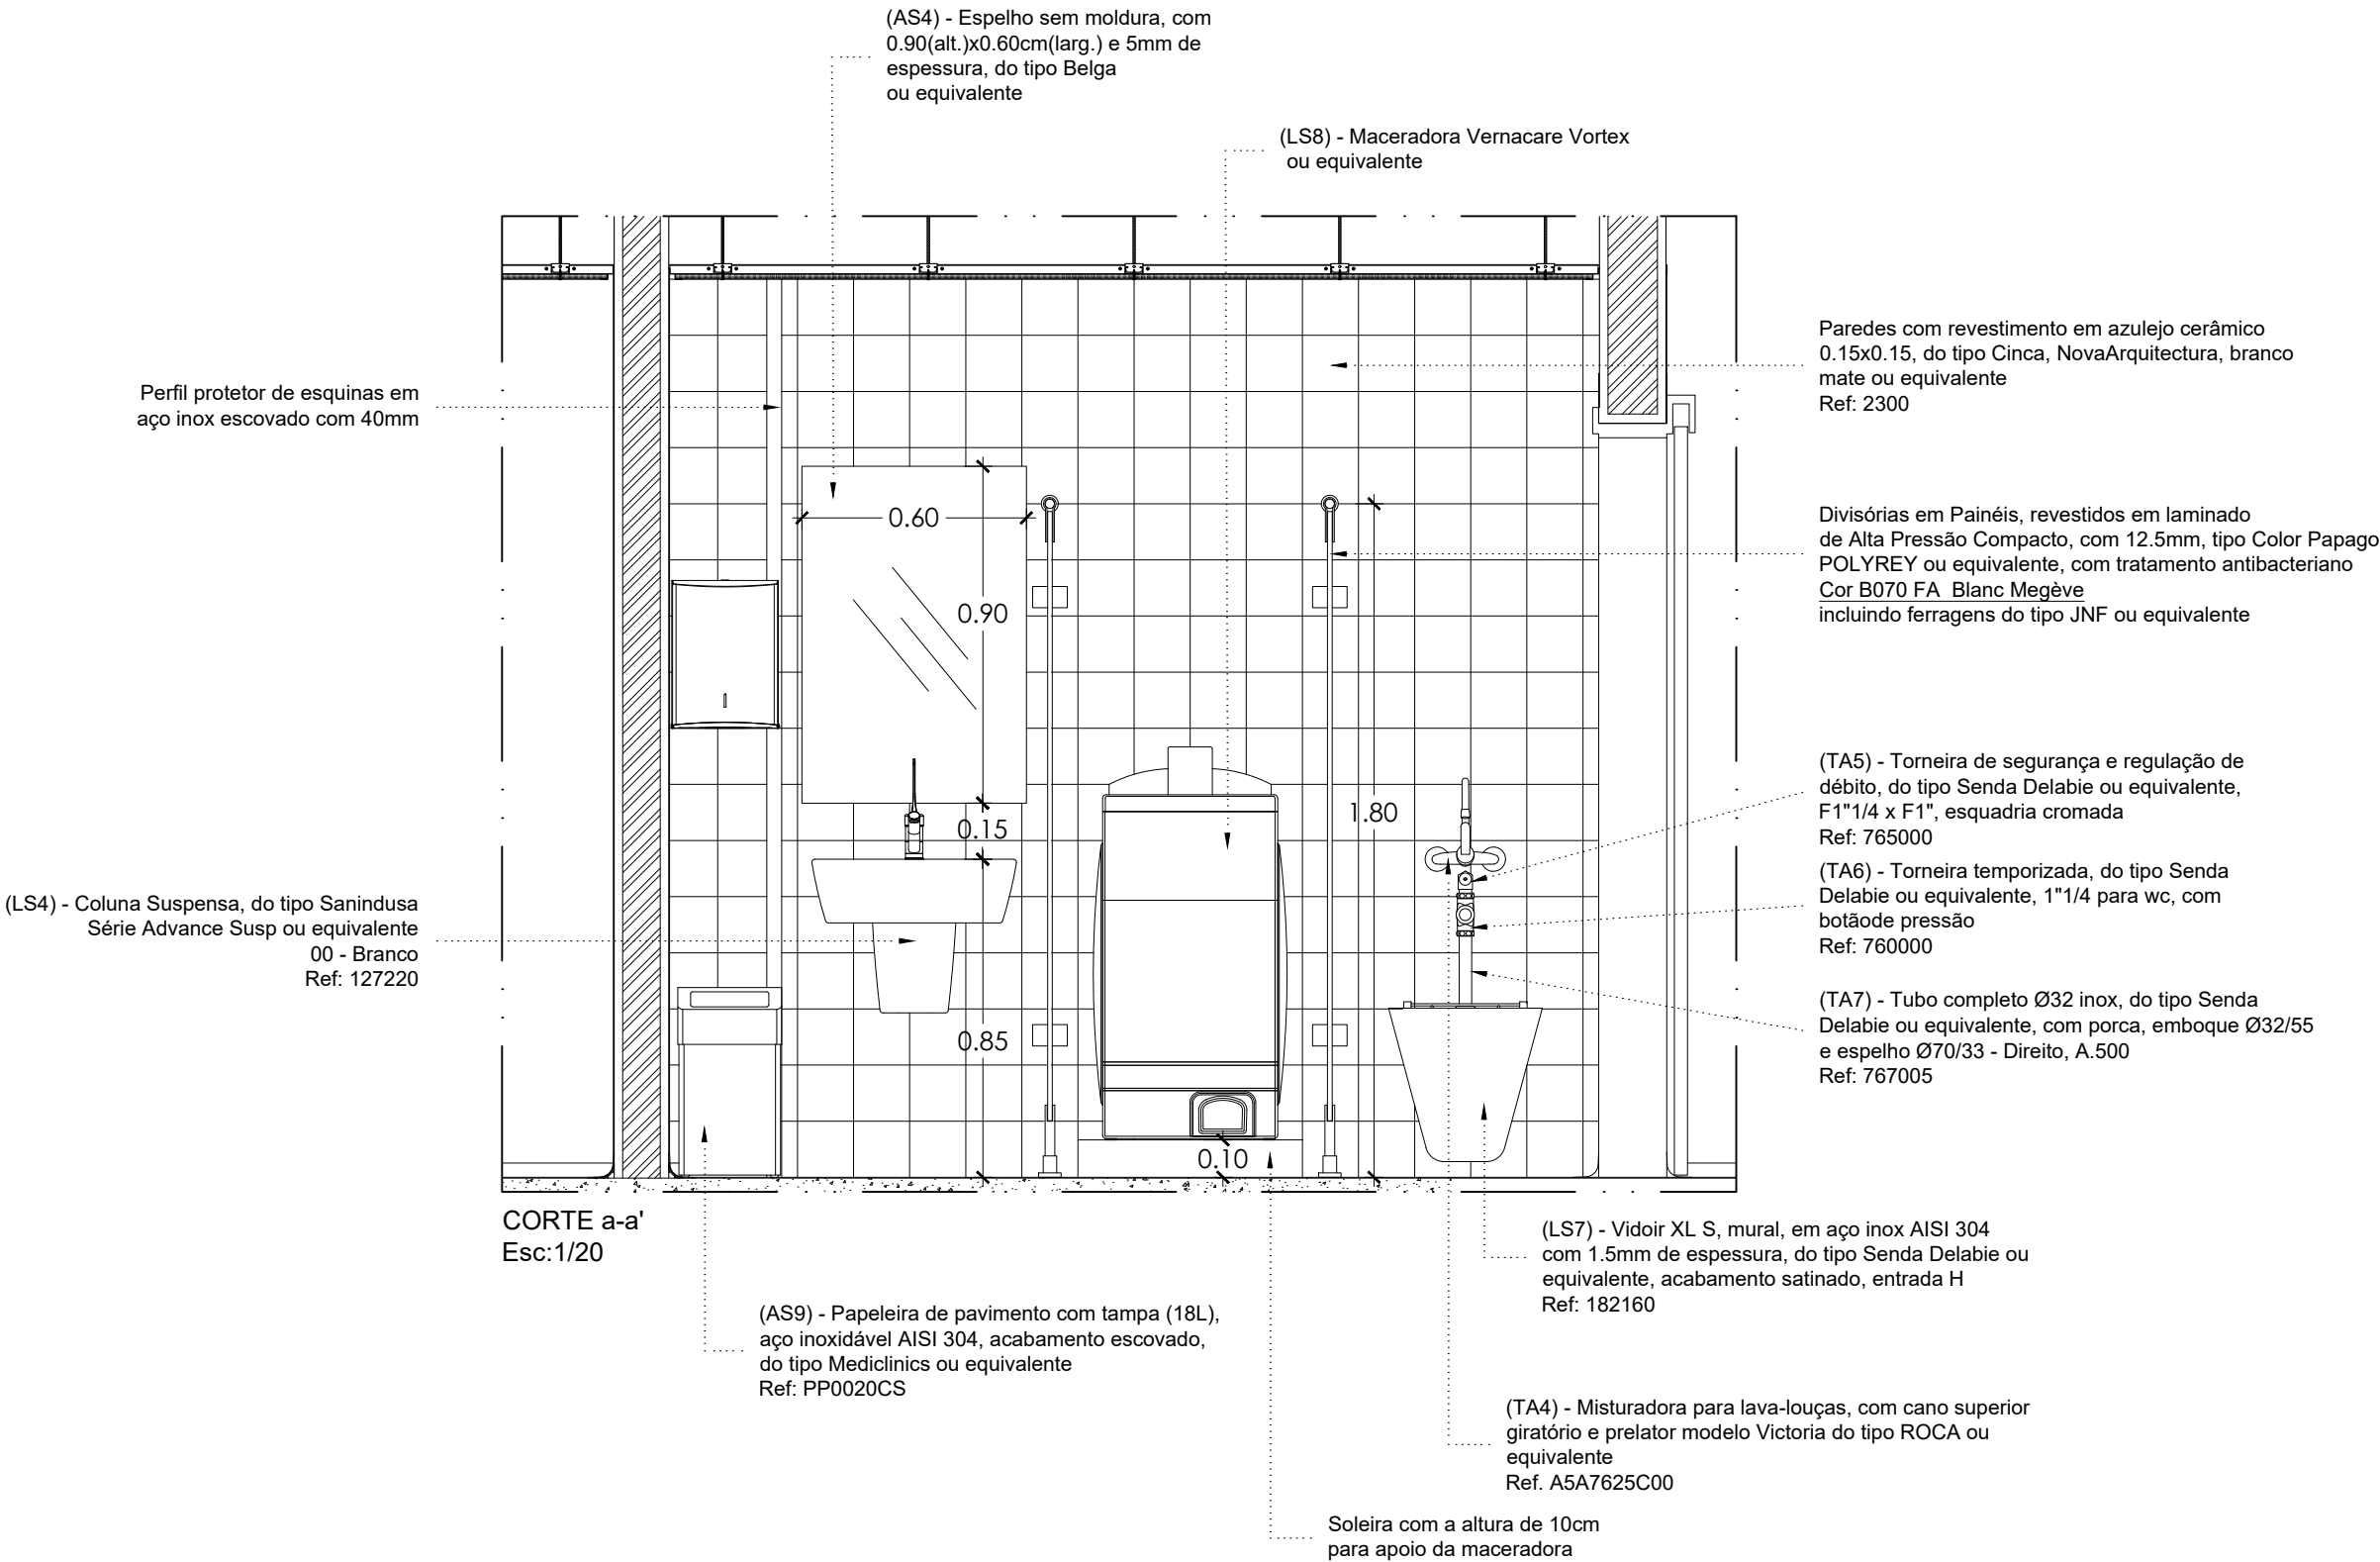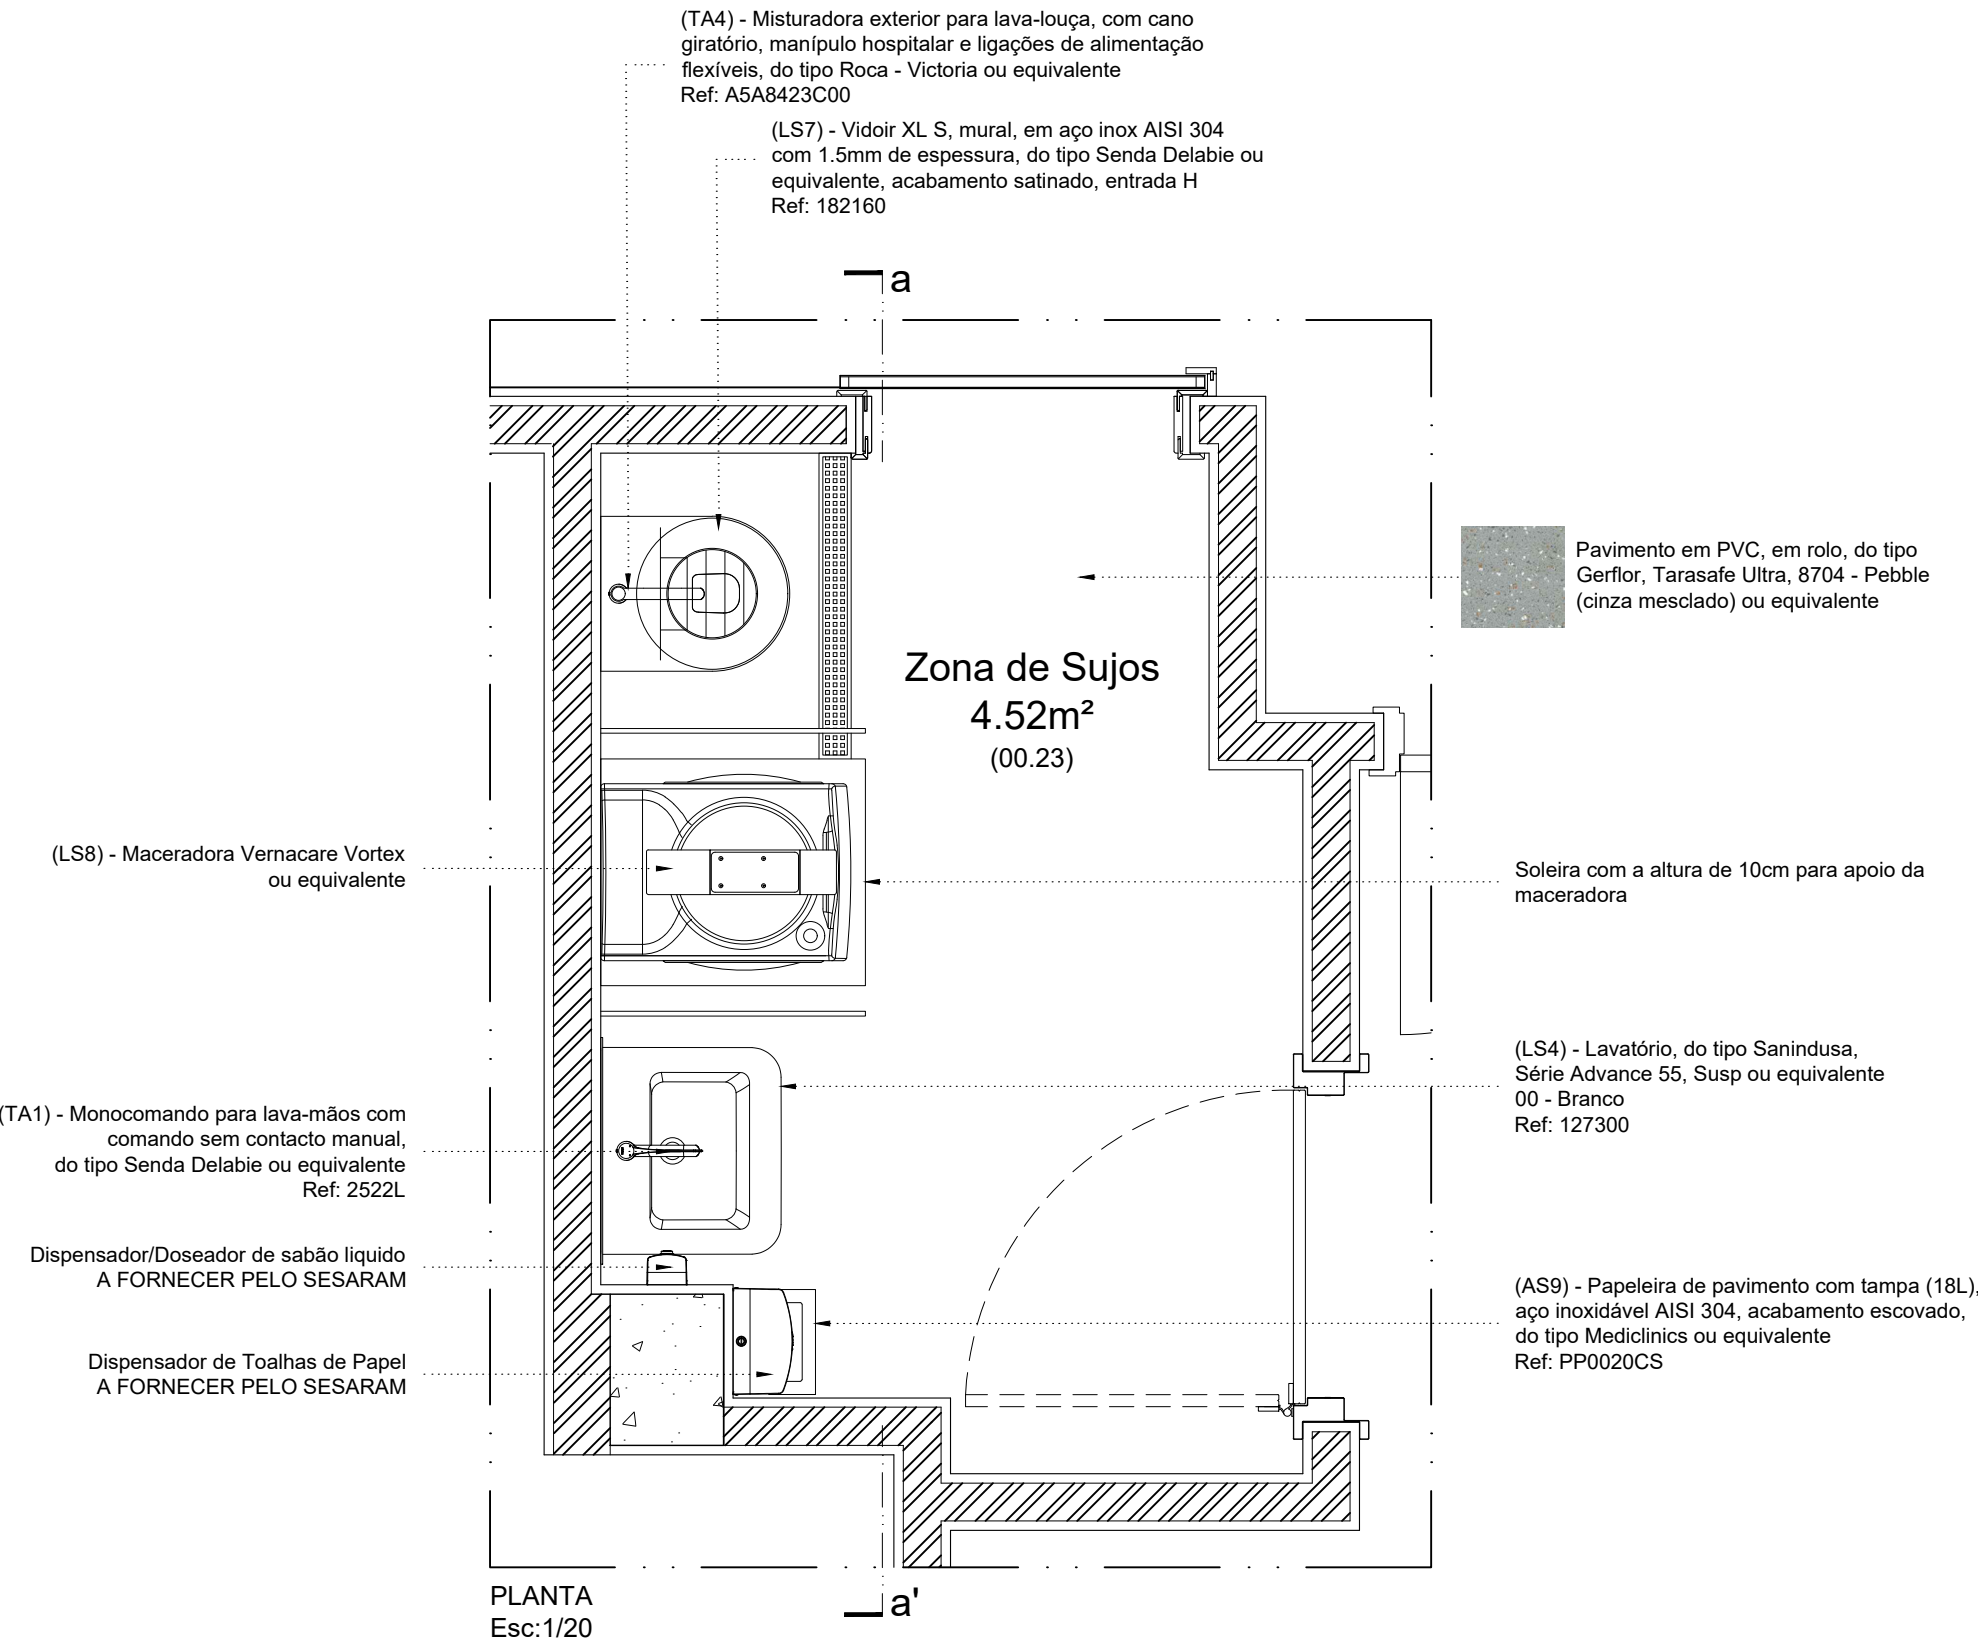

SECRETARIA REGIONAL DE EQUIPAMENTOS E INFRAESTRUTURAS
DIREÇÃO REGIONAL DO EQUIPAMENTO SOCIAL E CONSERVAÇÃO | D.S.E.P



CONTINGÊNCIA COVID 2019 - INTERVENÇÕES DE EMERGÊNCIA 3: HOSPITAL DR. NÉLIO MENDONÇA - UNIDADE DE INTERNAMENTO COVID 19

DESENHO
HNH_ARQ-pla00-PCRMaAg

ARQUITETURA | PROJETO DE EXECUÇÃO | PORMENORIZAÇÃO DE ESPAÇOS

LAYOUT
HNH_20

Zona de Sujos (00.23)

FOLHA

ARQ PE - 20

PROJETOU
FC

DESENHOU
RV

DATA
NOVEMBRO | 2020

ESCALAS
1/20 | 1/5

REVISÃO
.....

