


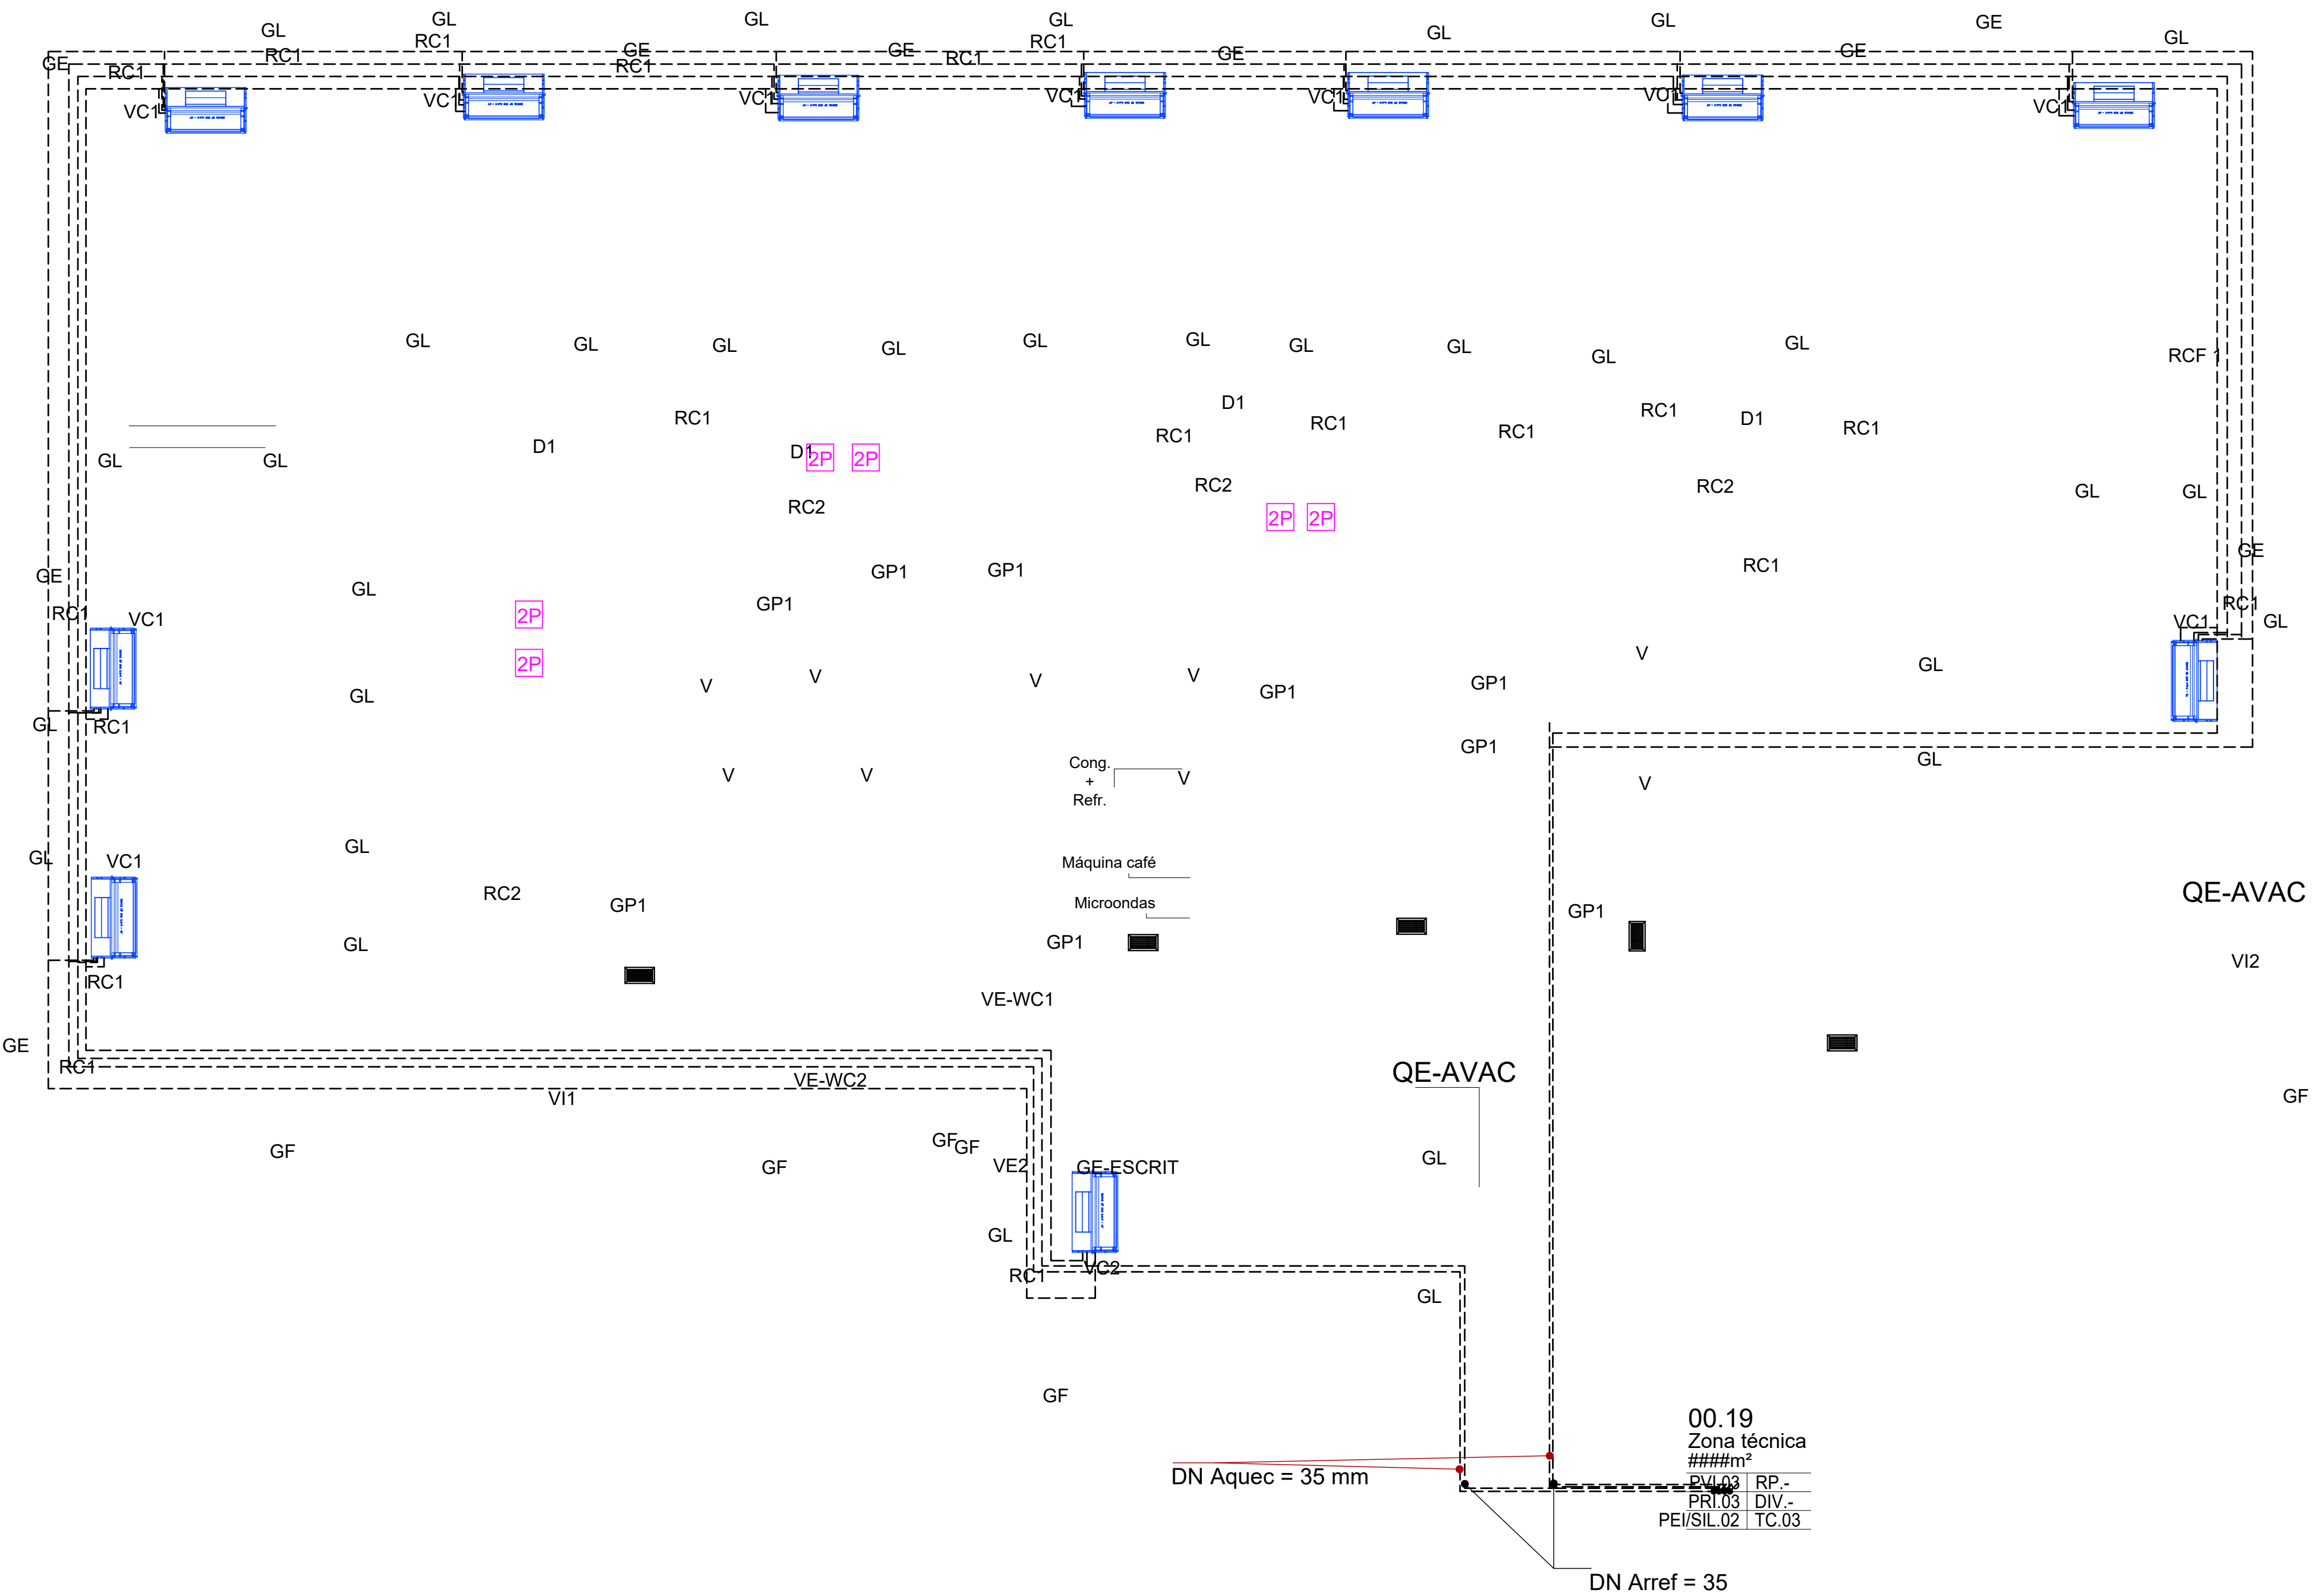

PISO Ø



- Traçado de ar novo
- Traçado de retorno do ar
- Traçado de insuflação de ar
- Linha de Extração
- Linha de drenagem condensados

UTAN - Unidade de tratamento de ar novo;  
VC - Ventilconvector;  
VE - Ventilador de extração;  
GE - Grelha de extração; GI - Grelha de insuflação;  
GL - Grelha linear


- Prumada de conduta com formato circular
- Prumada de conduta com formato retangular
- Difusor de instalação sanitária
- Grelhas Retorno / Extração
- Grelhas de insuflação

- Difusores de insuflação quadrados com filtragem terminal H14
- Difusores lineares
- Bocas de extração das instalações sanitárias
- Grelhas de fachada
- Registos de caudal

- UTANS
- Unidade de climatização interior
- Unidade de Ventilação de caixa de extração
- Porta de visita (PV)
- Registo de caudal (RC)
- Juntas Fléxivel
- Registo corta fogo
- Conduta Fléxivel
- Quadro Eléctrico

|                                                           |     |            |                                |  |       |   |   |   |   |   |   |   |
|-----------------------------------------------------------|-----|------------|--------------------------------|--|-------|---|---|---|---|---|---|---|
|                                                           |     |            |                                |  |       |   |   |   |   |   |   |   |
| REVISÃO                                                   | POR | DATA       | DESCRIÇÃO                      |  | VISTO |   |   |   |   |   |   |   |
| Ampliação das Urgências Piso 0<br>Hospital Nélío Mendonça |     |            |                                |  |       |   |   |   |   |   |   |   |
| PROJECT.                                                  |     | 14/09/2020 |                                |  |       |   |   |   |   |   |   |   |
| DESEN.                                                    |     | 14/09/2020 |                                |  |       |   |   |   |   |   |   |   |
| COPIOU                                                    |     |            |                                |  |       |   |   |   |   |   |   |   |
| VERIF.                                                    |     |            |                                |  |       |   |   |   |   |   |   |   |
| APROV.                                                    |     |            |                                |  |       |   |   |   |   |   |   |   |
|                                                           |     |            | TELAS FINAIS AVAC Rede Tubagem |  | 02    |   |   |   |   |   |   |   |
|                                                           |     |            | PLANTA PISO Ø                  |  |       |   |   |   |   |   |   |   |
|                                                           |     |            |                                |  | .     | . | . | . | . | . | . | . |
|                                                           |     |            |                                |  |       |   |   |   |   |   |   |   |

PISO  $\emptyset$







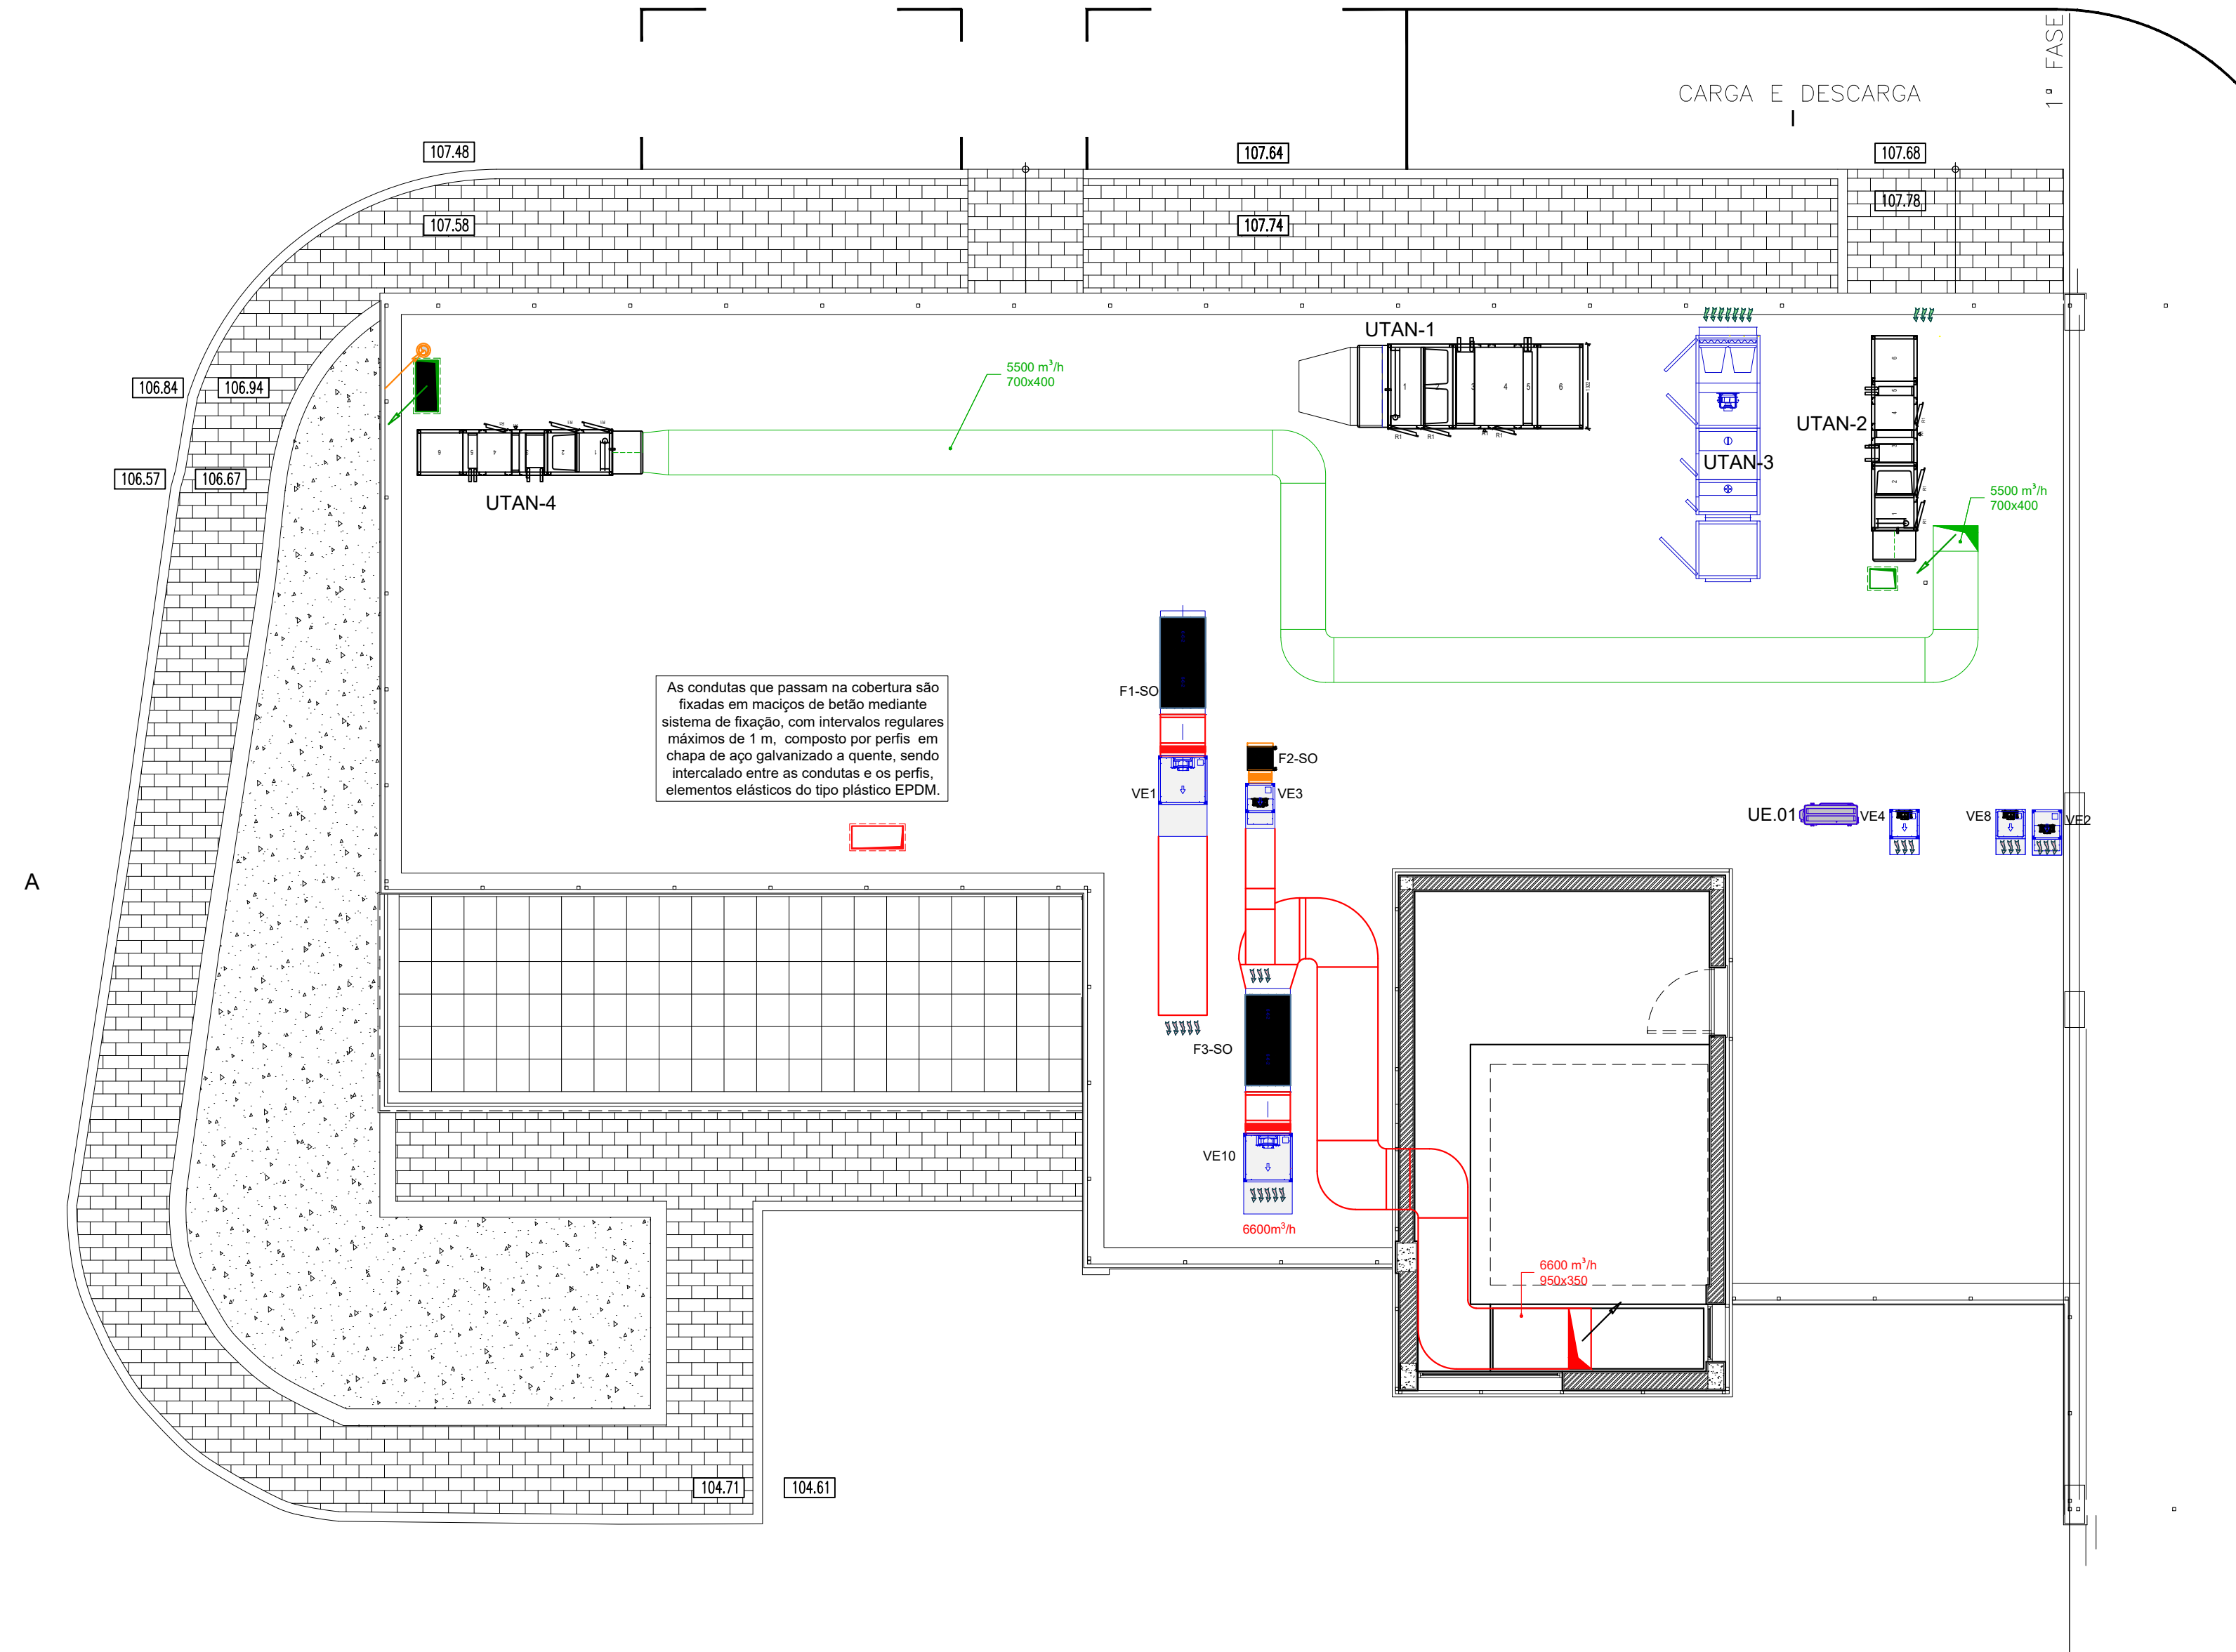


-  Traçado de ar novo  
 Traçado de retorno do ar  
 Traçado de insuflação de ar  
 Linha de Extração  
 Linha de drenagem condensados

UTAN - Unidade de tratamento de ar novo;  
VC - Ventiloinconvetor;  
VE - Ventilador de extração;  
GE - Grelha de extração; GI - Grelha de insuflação;  
GL - Grelha linear

-  Prumada de conduta com formato circular
-  Prumada de conduta com formato retangular
-  Difusor de instalação sanitária
-  Grelhas Retorno / Extração
-  Grelhas de insuflação
-  Difusores de insuflação quadrados com filtragem terminal H14
-  Difusores lineares
-  Bocas de extração das instalações sanitárias
-  Grelhas de fachada
-  Registos de caudal
- UTANS**
-  Unidade de climatização interior
-  Unidade de Ventilação de caixa de extração
-  Porta de visita (PV)
-  Registo de caudal (RC)
-  Juntas Fléxivel
-  Registo corta fogo
-  Conduta Fléxivel
-  Quadro Eléctrico

[illegible]

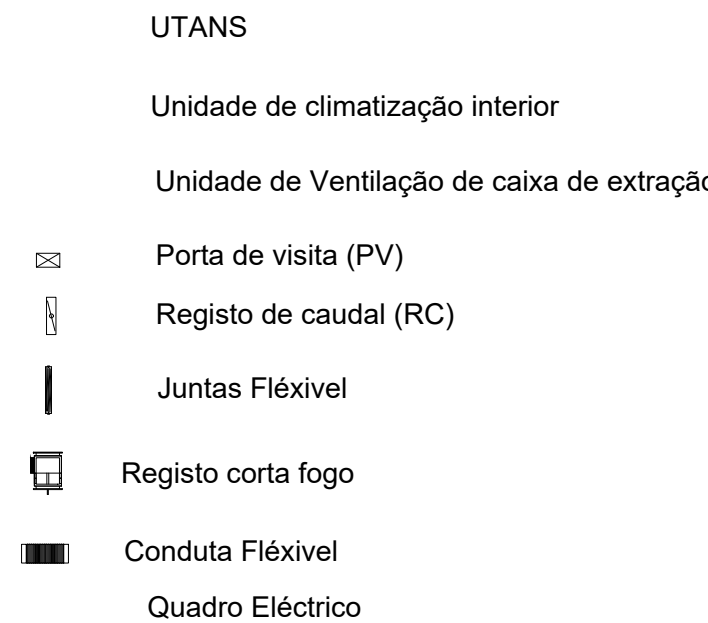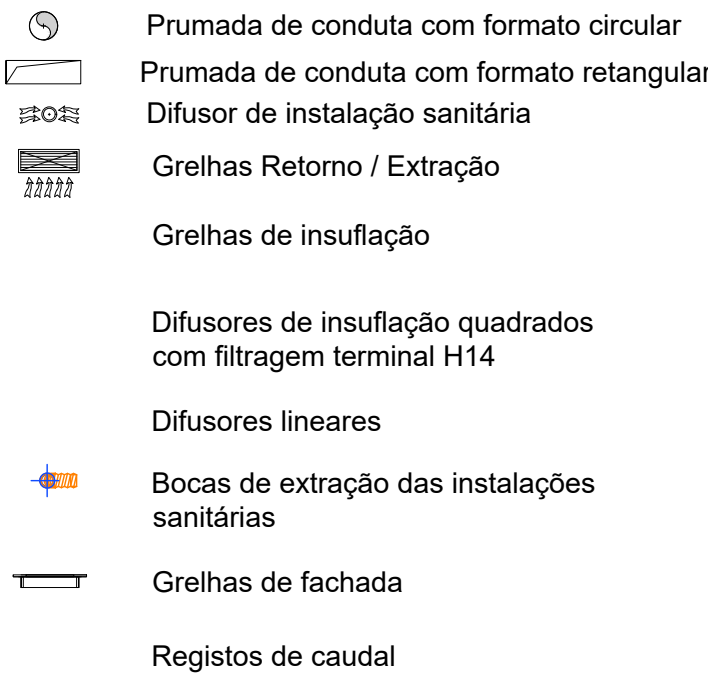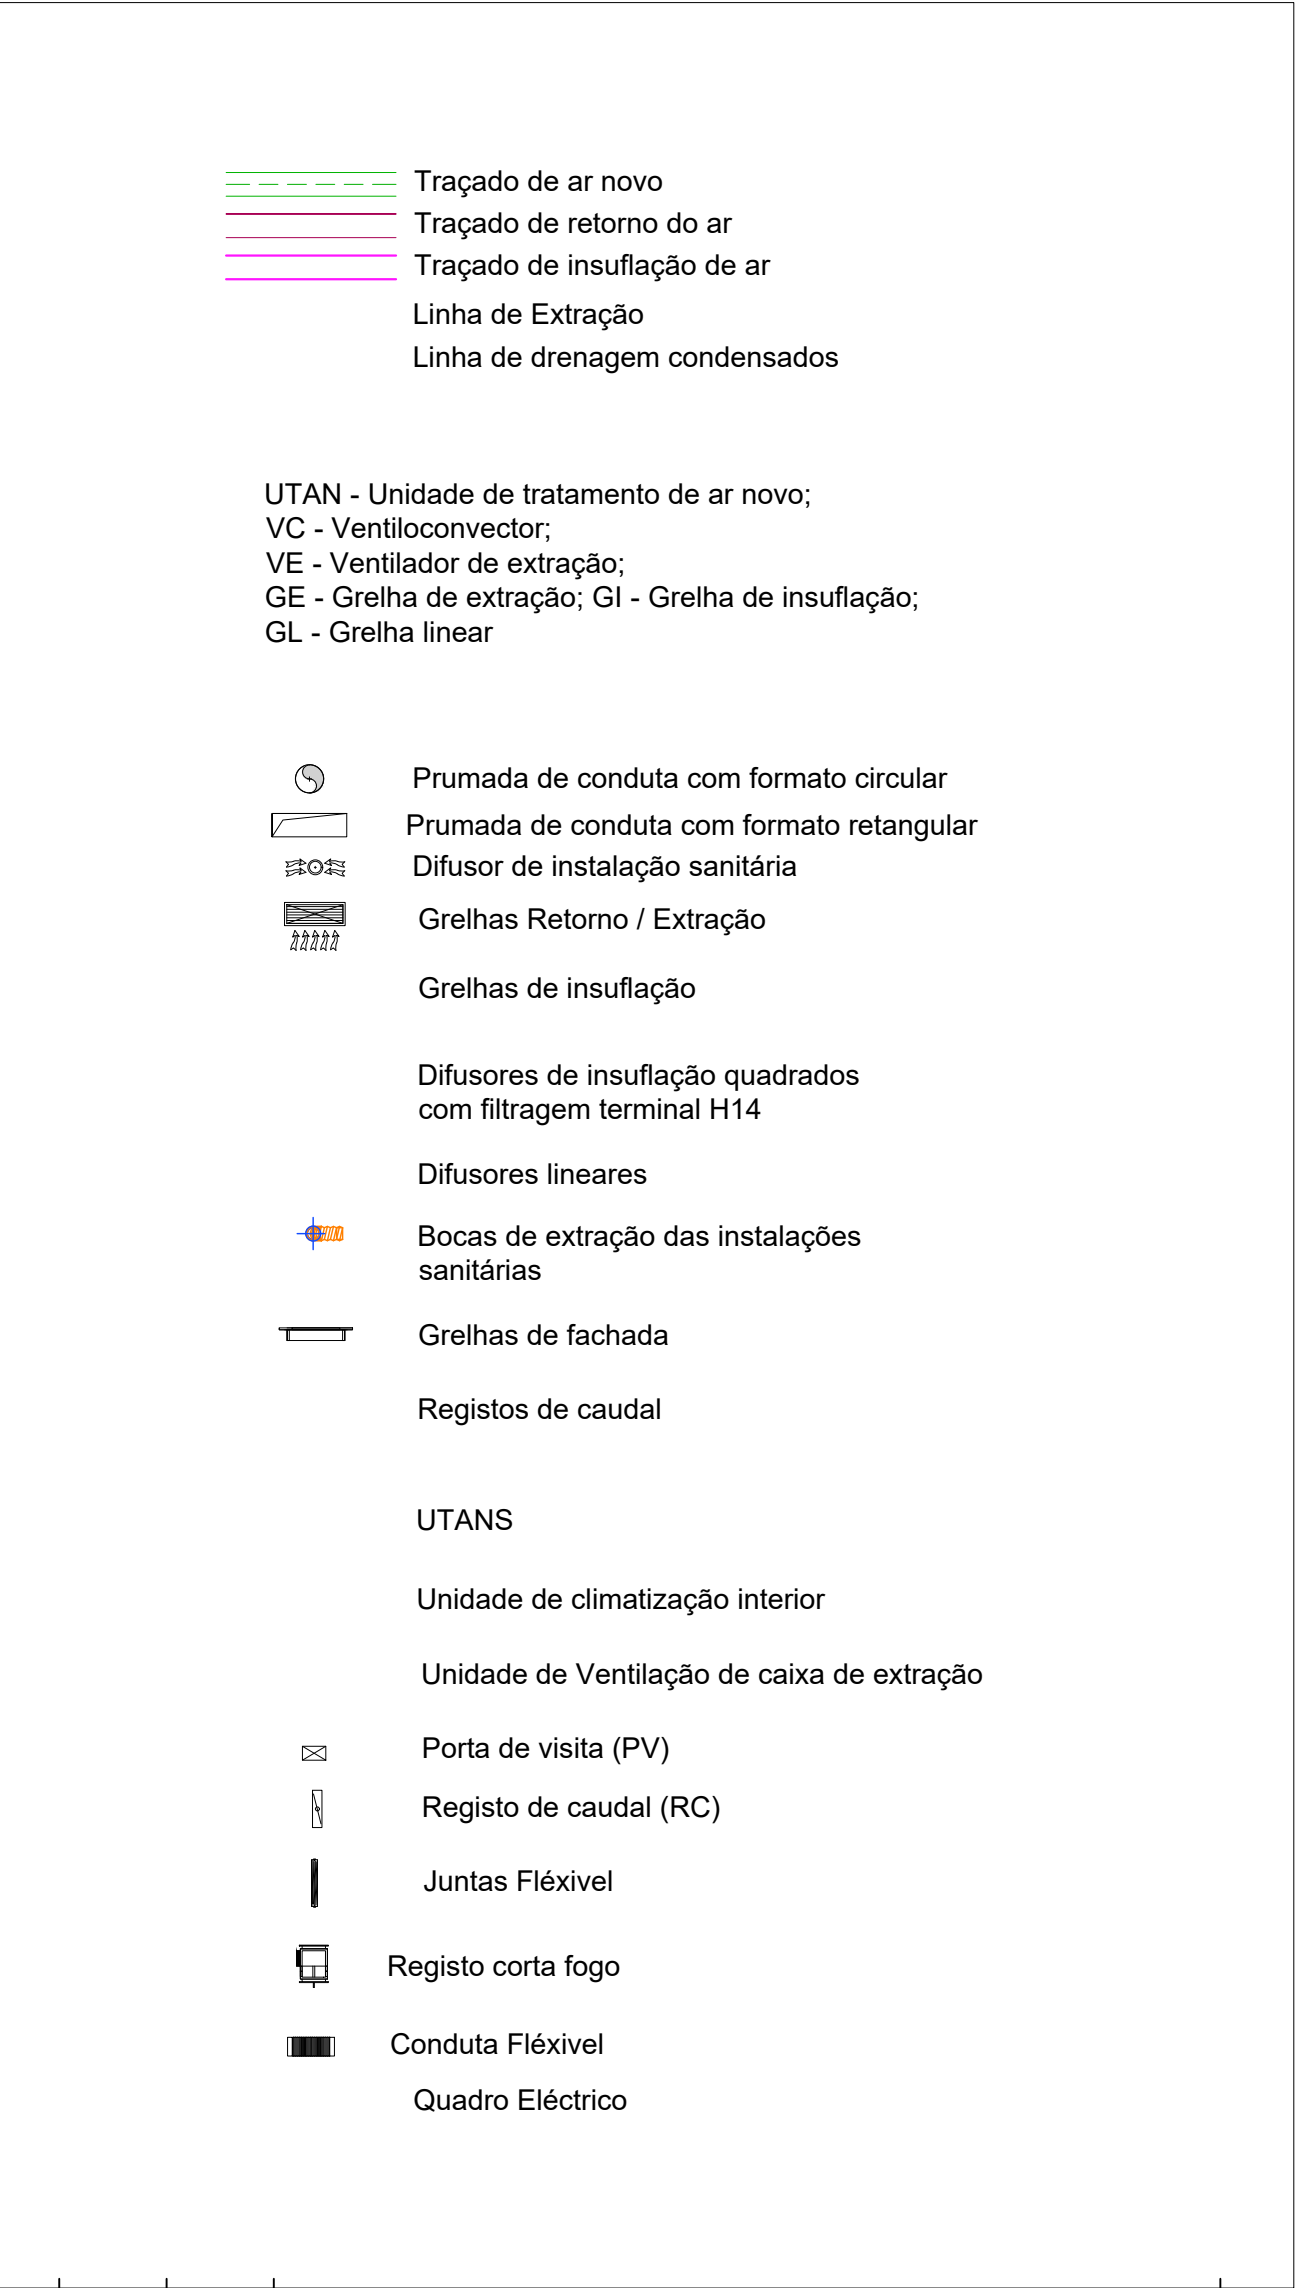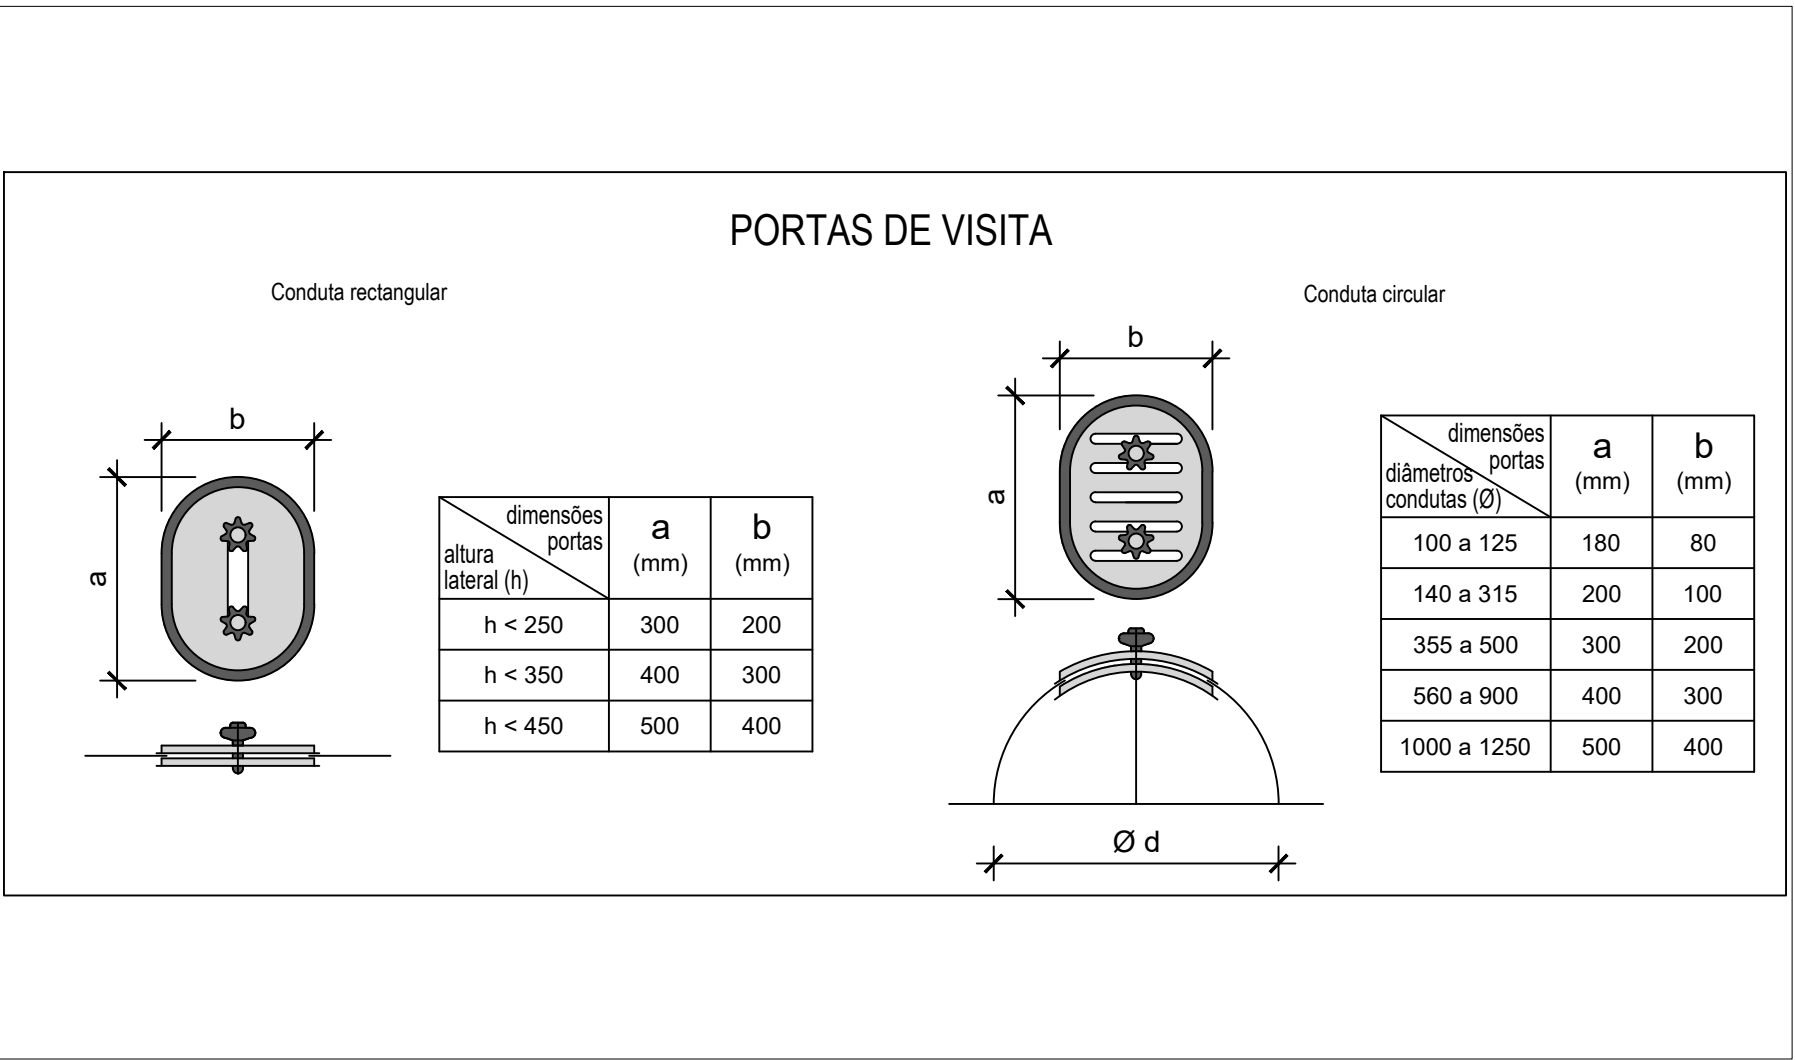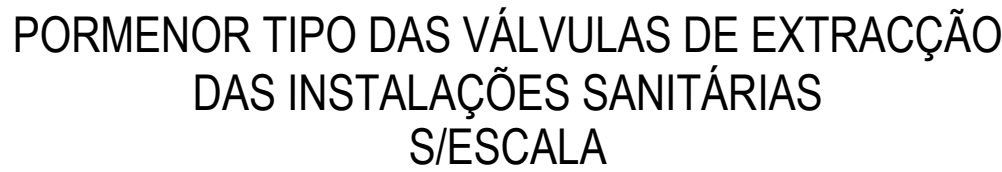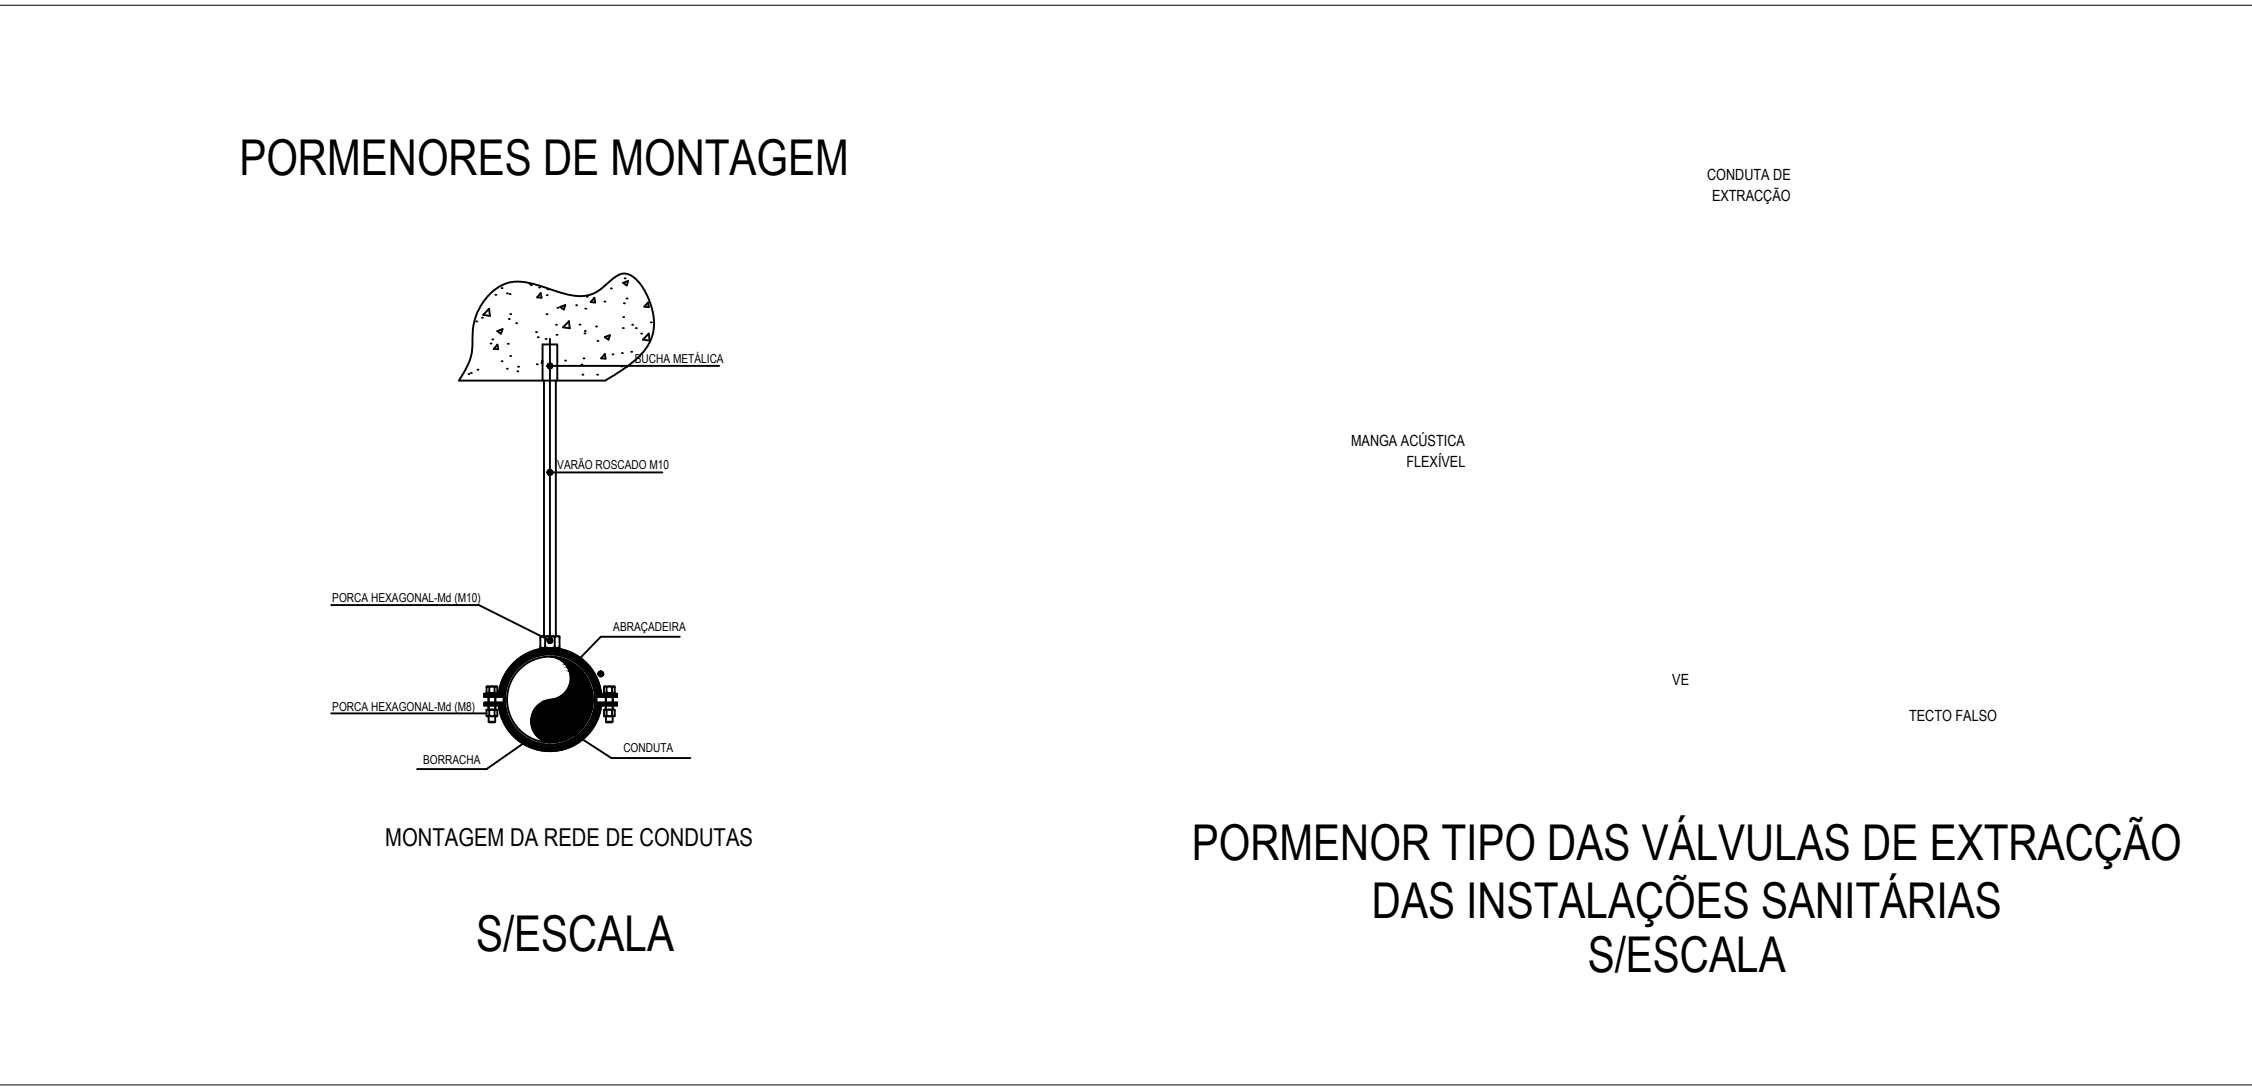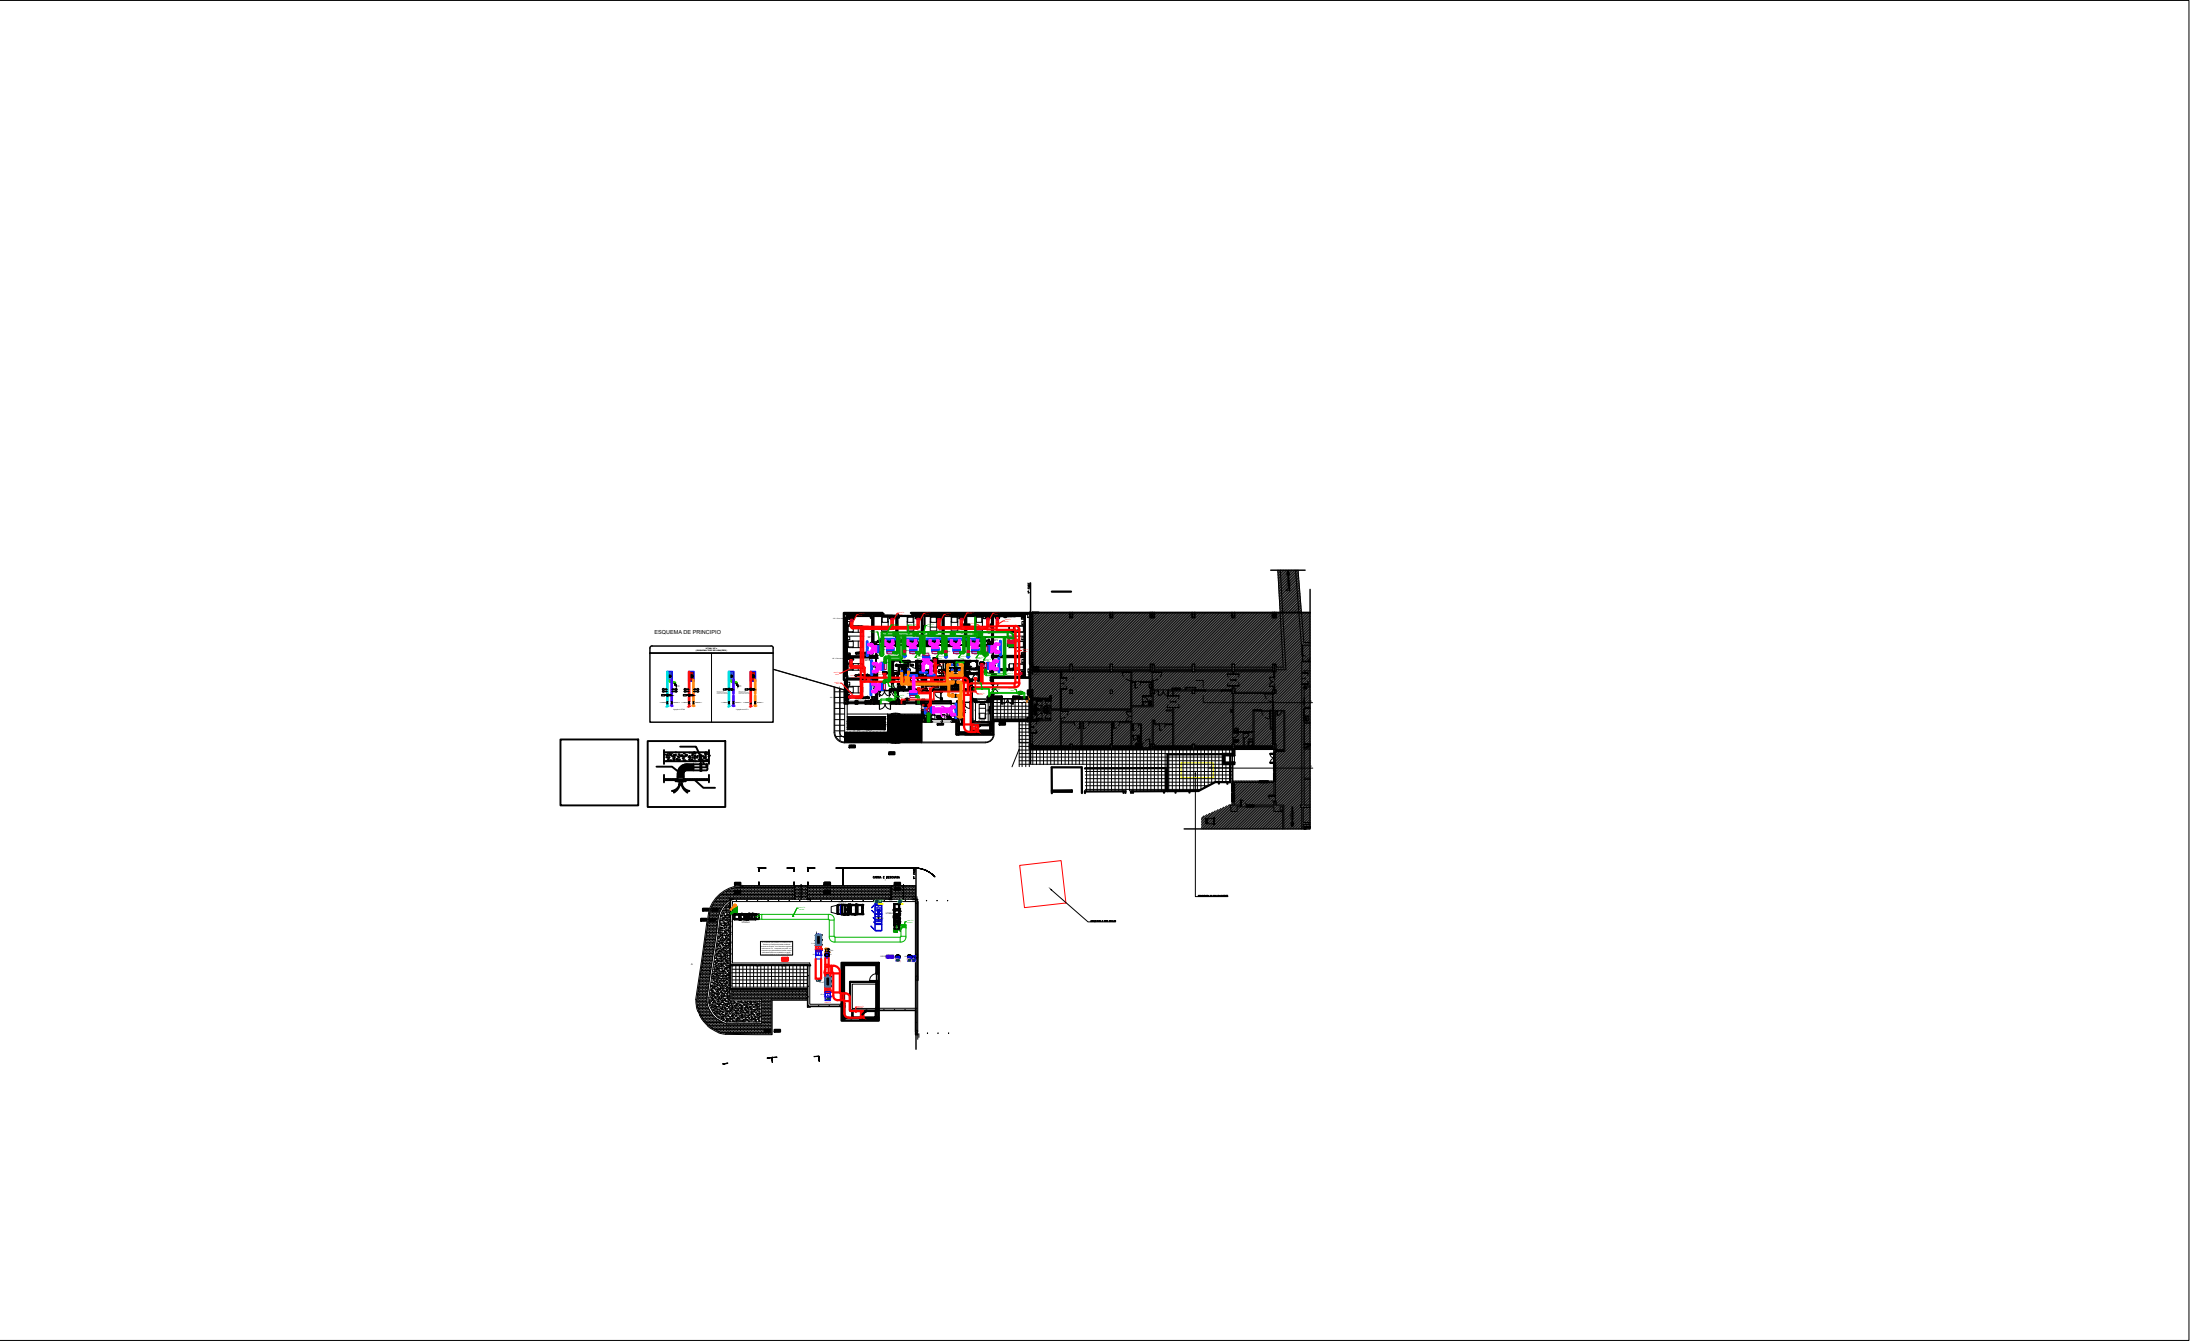

|                                                                                                  |     |            |                                 |       |    |
|--------------------------------------------------------------------------------------------------|-----|------------|---------------------------------|-------|----|
|                                                                                                  |     |            |                                 |       |    |
| REVISÃO                                                                                          | POR | DATA       | DESCRIÇÃO                       | VISTO |    |
| <div style="text-align:center;">Ampliação das Urgências Piso 0<br/>Hospital Nélio Mendonça</div> |     |            |                                 |       |    |
| PROJECT.                                                                                         |     | 14/09/2020 |                                 |       |    |
| DESEN.                                                                                           |     | 14/09/2020 |                                 |       |    |
| COPIOU                                                                                           |     |            |                                 |       |    |
| VERIF.                                                                                           |     |            |                                 |       |    |
| APROV.                                                                                           |     |            |                                 |       |    |
|                                                                                                  |     |            | TELAS FINAIS AVAC Rede Condutas |       | 03 |
|                                                                                                  |     |            | COBERTURA                       |       |    |
|                                                                                                  |     |            |                                 |       |    |
|                                                                                                  |     |            |                                 |       |    |