




Q.P.00

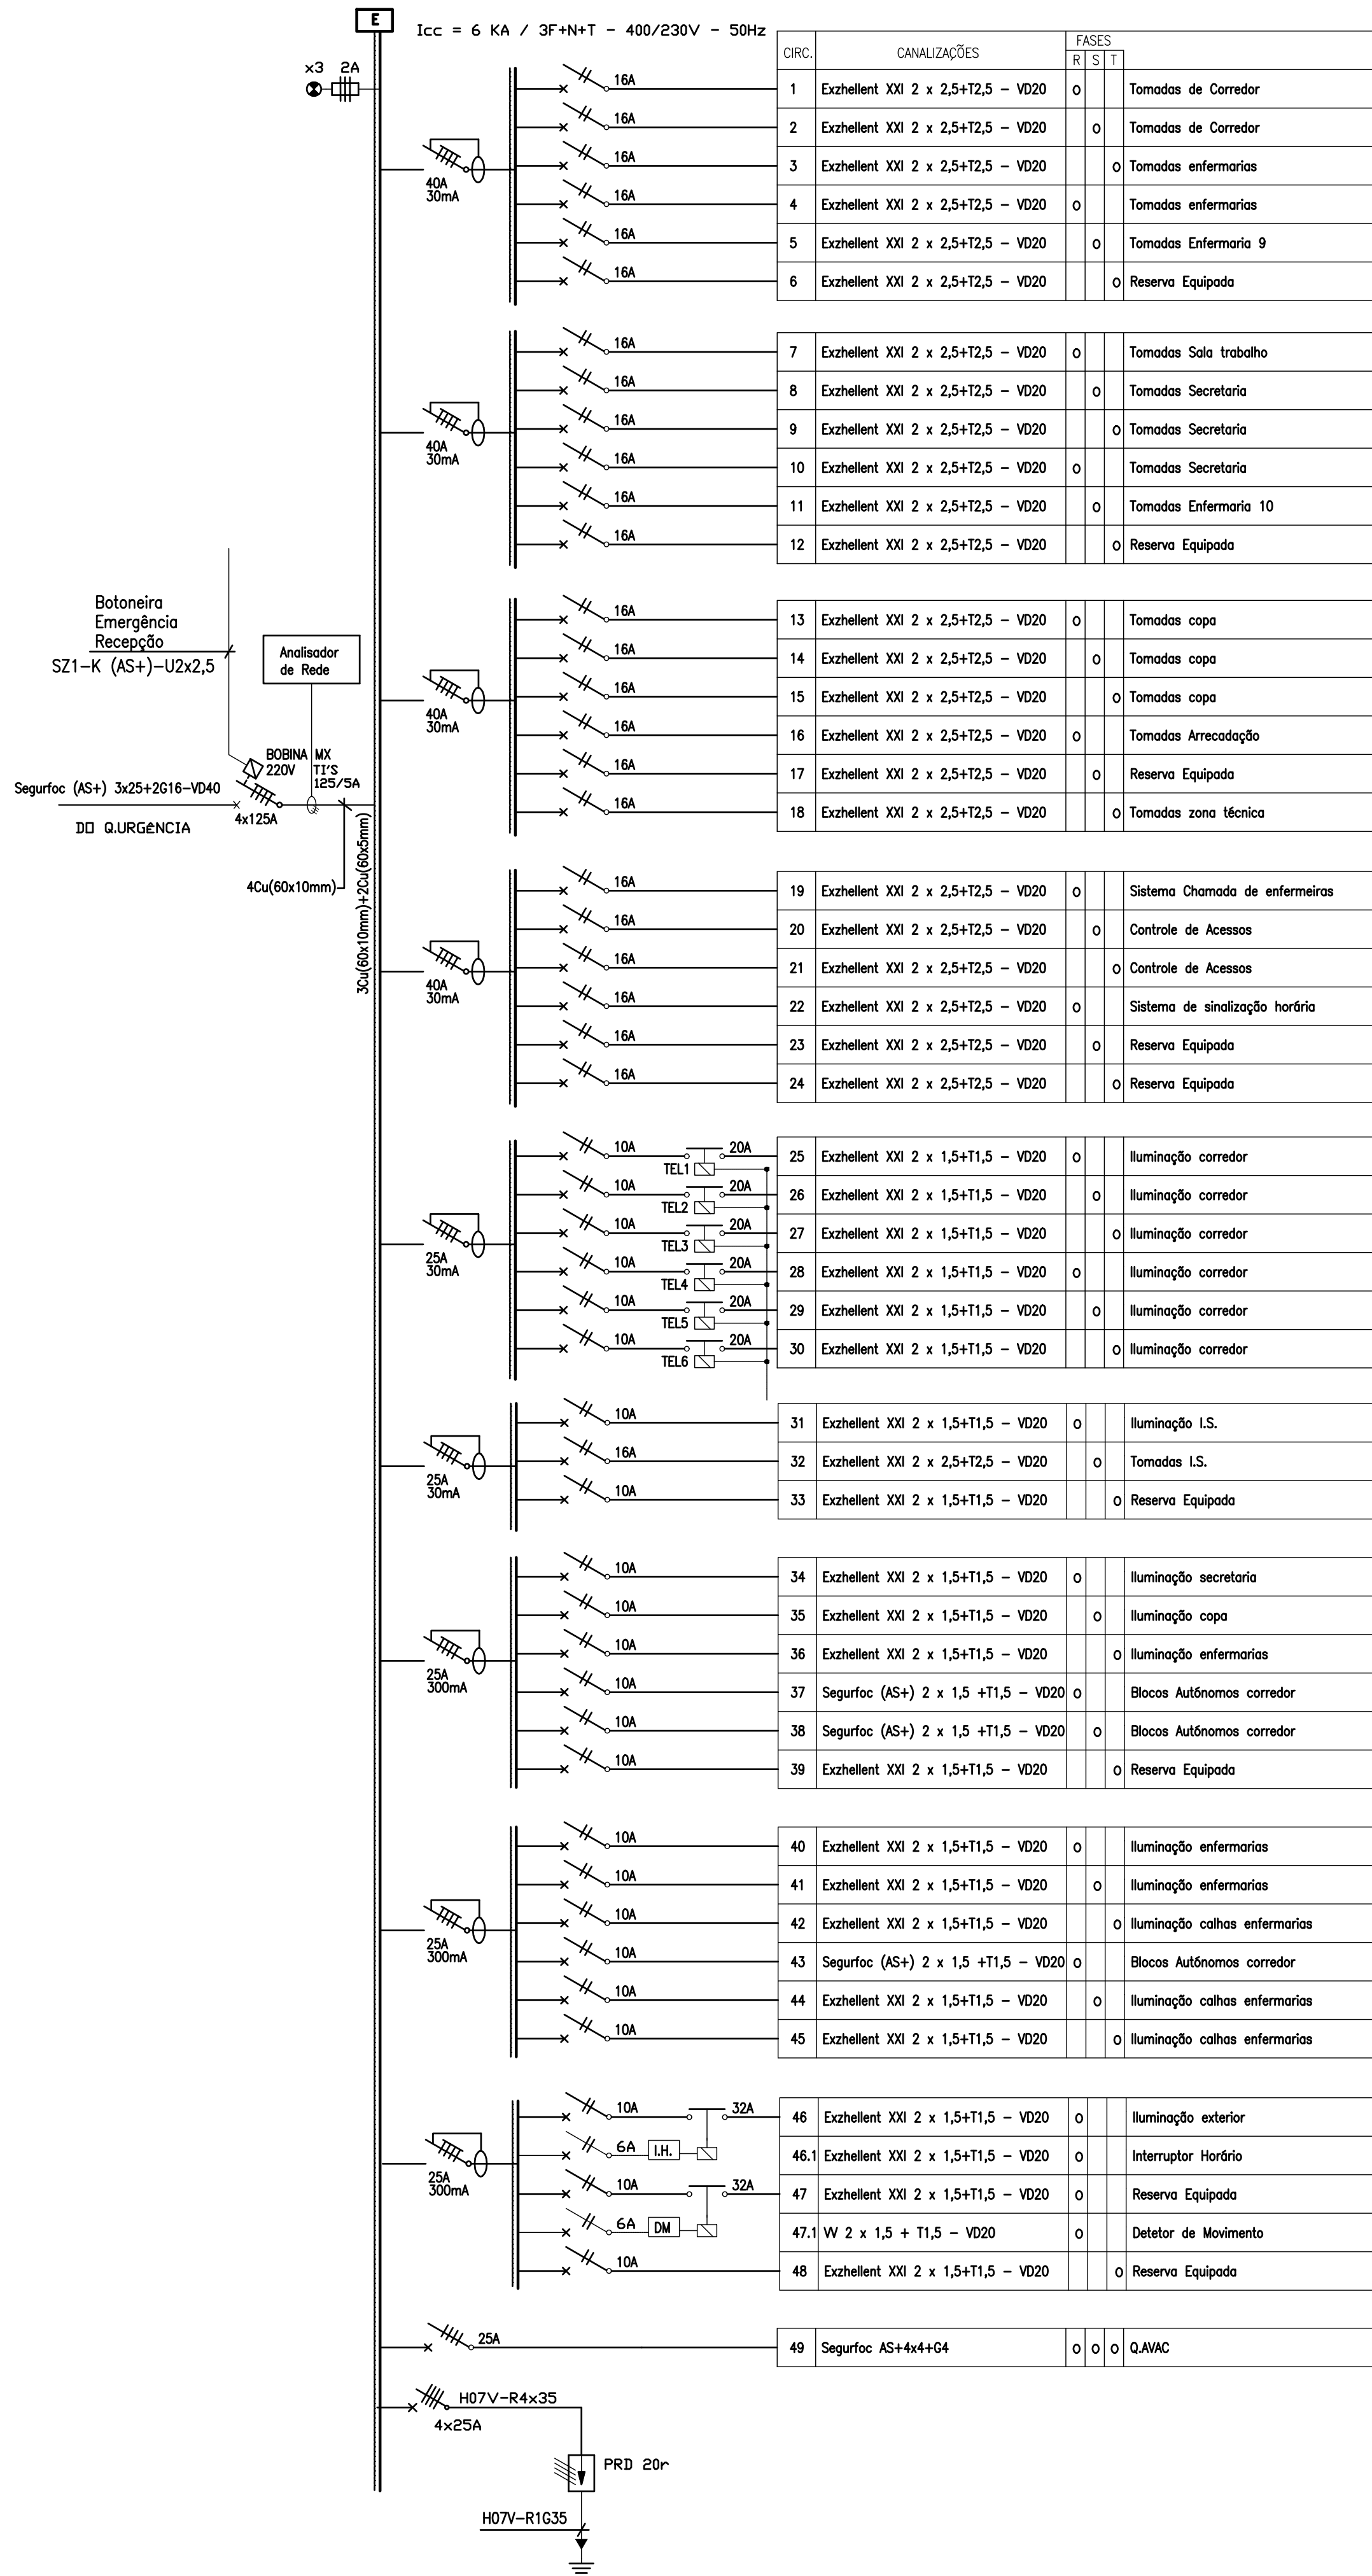

Q.IL P.00 – Quadro Comando Iluminação Q.P.00

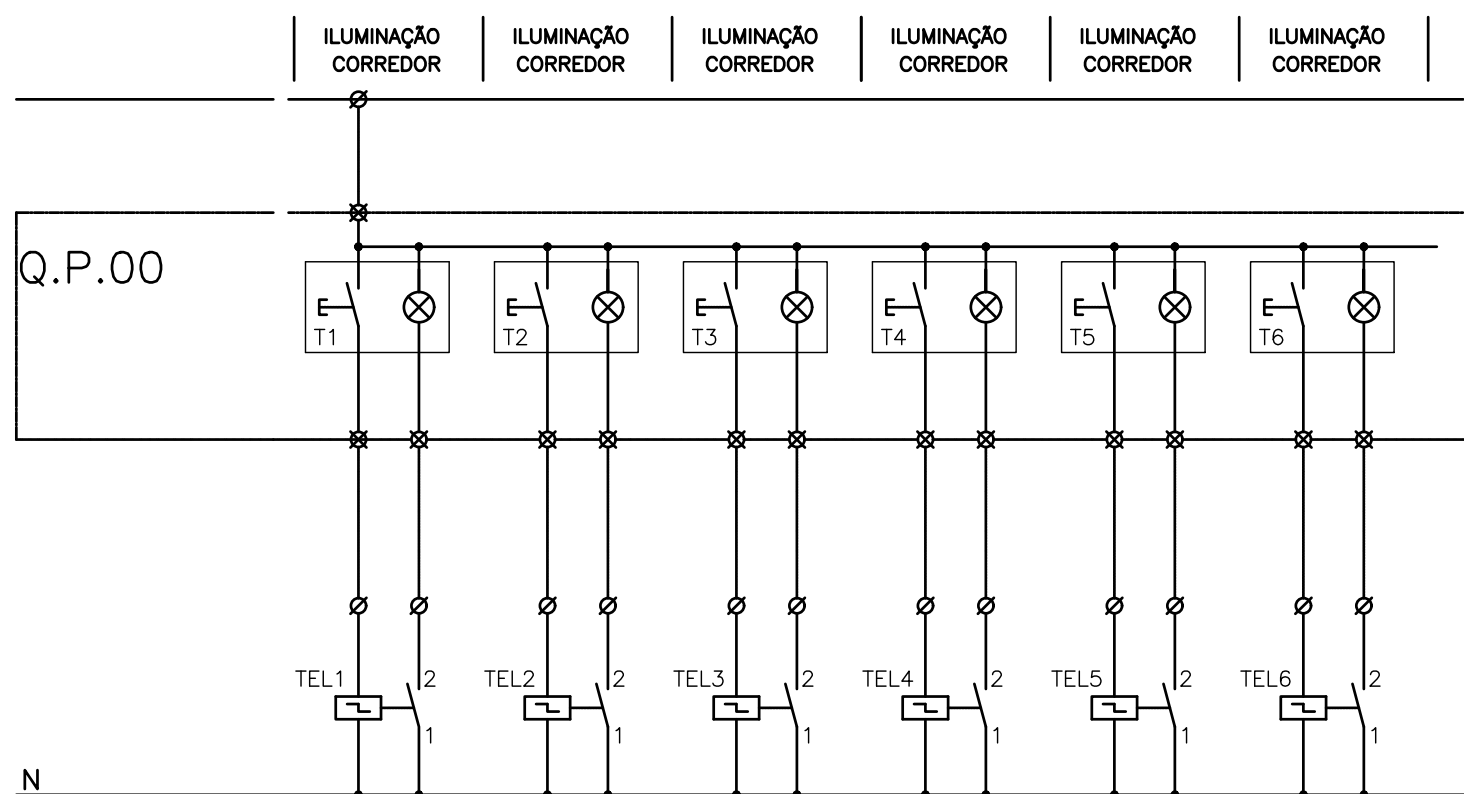

Q.P.00 UPS

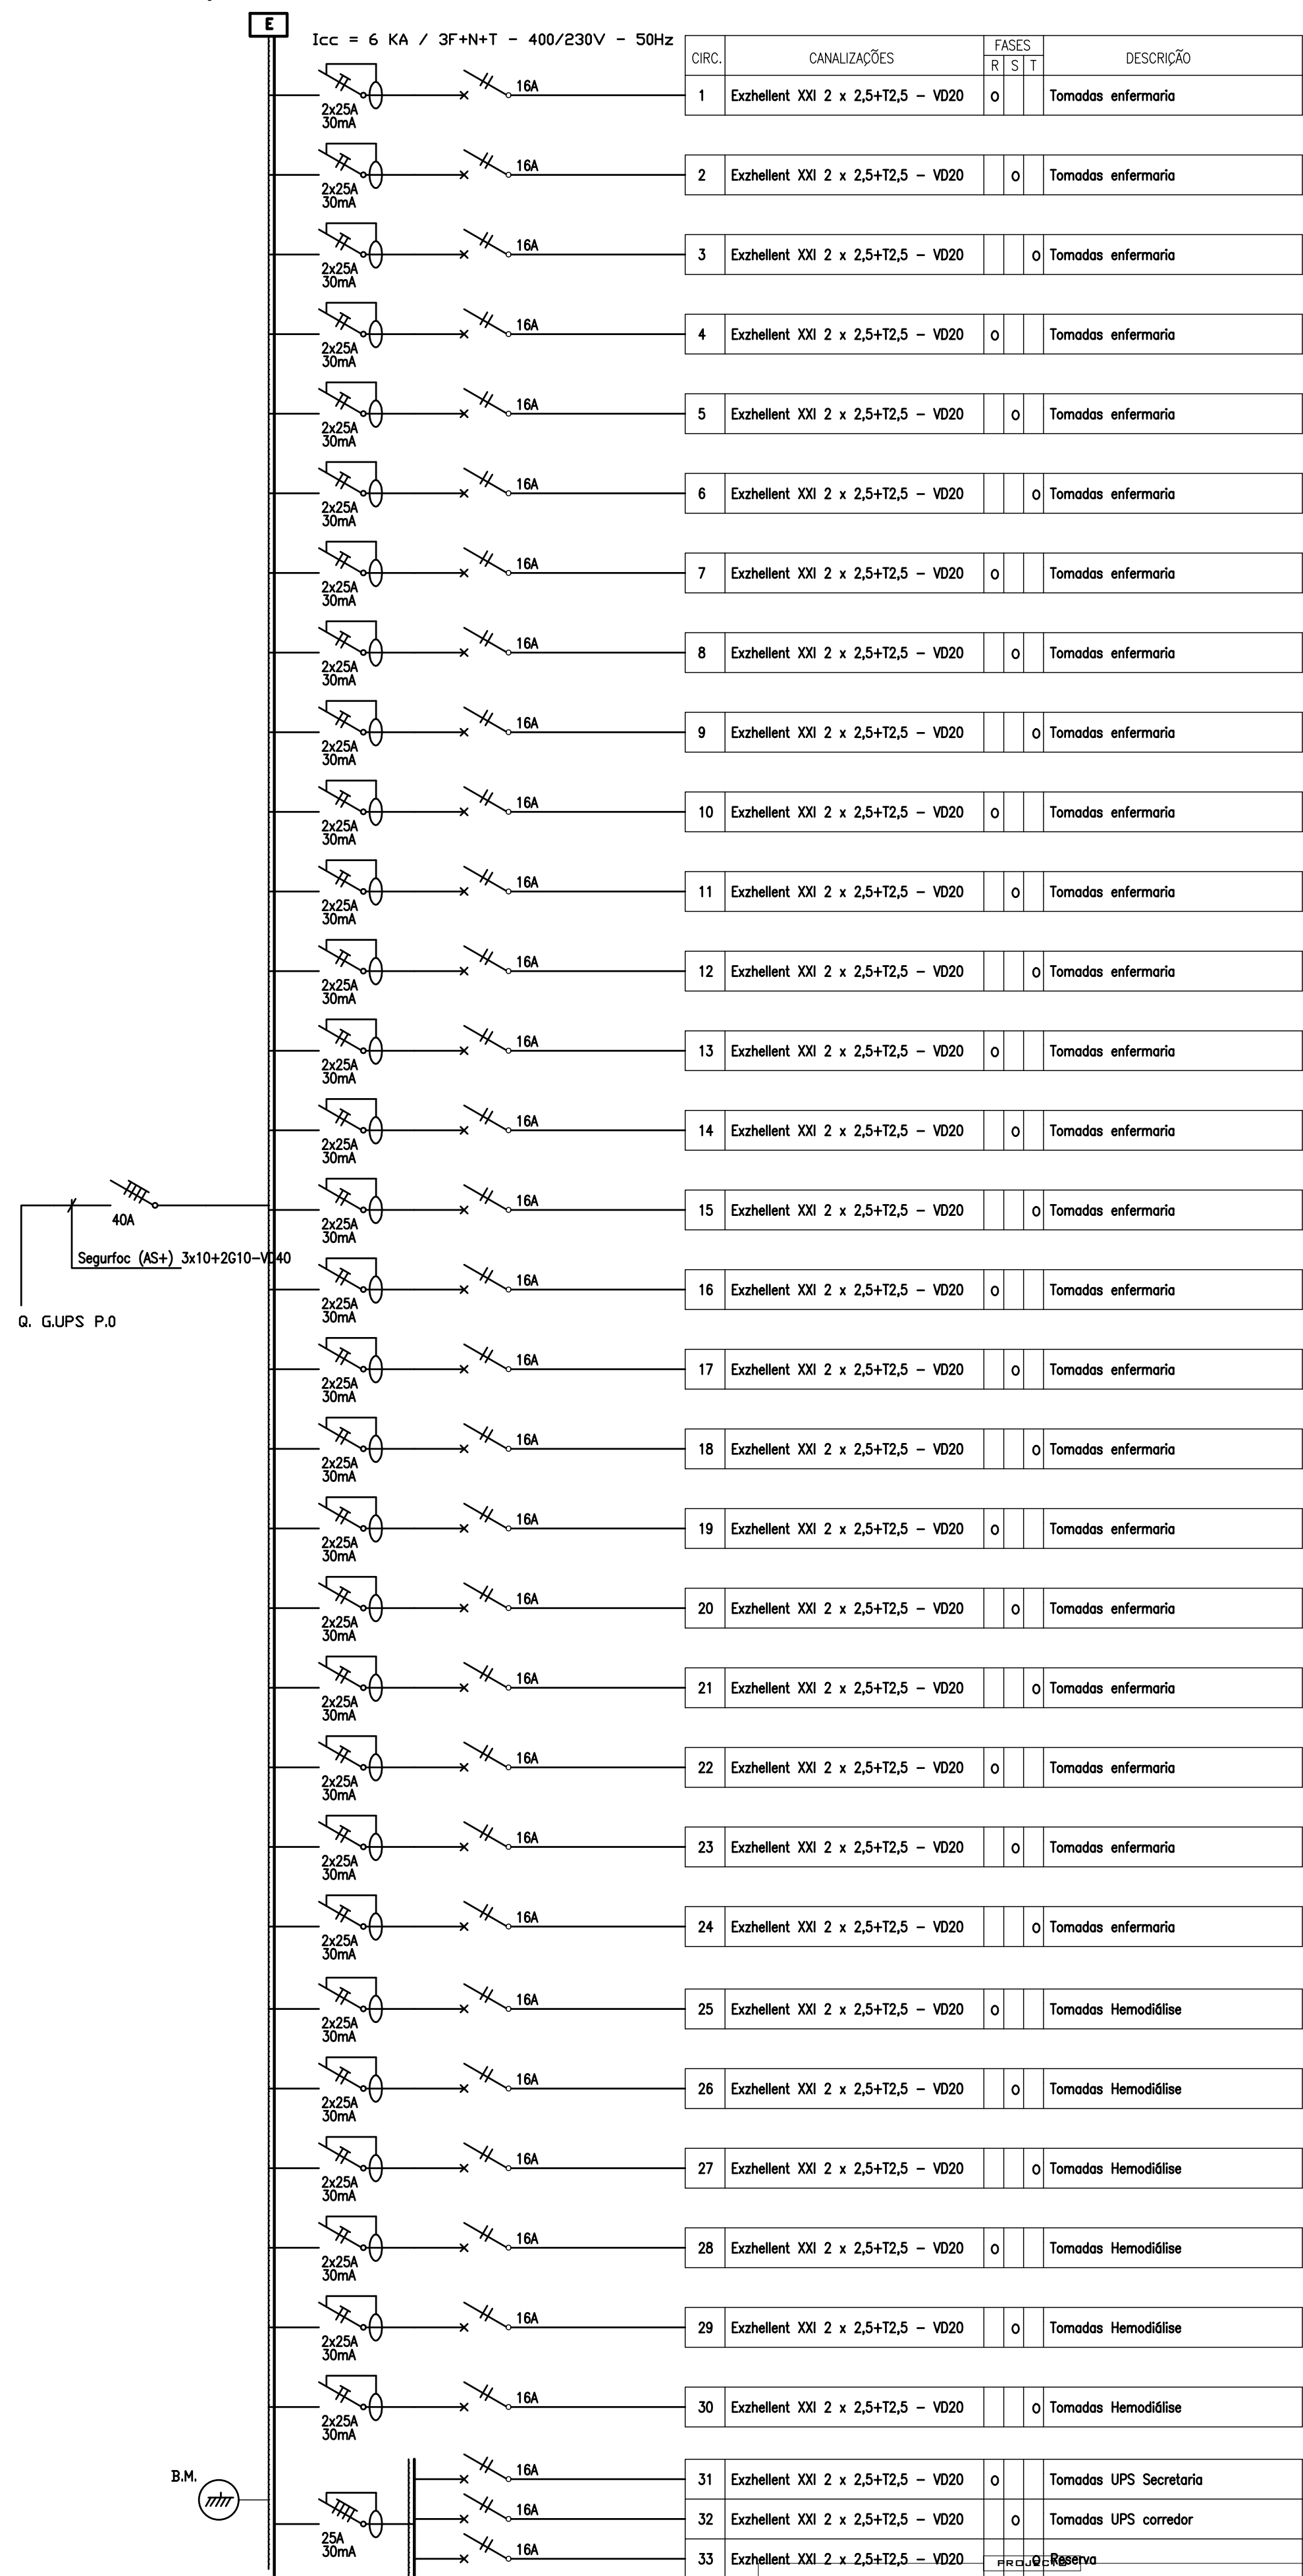

CONTINGÊNCIA COVID 2019 - INTERVENÇÕES DE EMERGÊNCIA 3 - AMPLIAÇÃO DAS URGÊNCIAS

HOSPITAL DR. NÉLIO MENDONÇA

REQUERENTE

SEC. REG. EQUIP. E INFRAESTRUTURAS DIREÇÃO REG. EQUIPAMENTO SOCIAL E CONSERVAÇÃO DEBEP

DESIGNAÇÃO

PROJECTO DE EXECUÇÃO ESQUEMAS ELÉCTRICOS QUADRO Q.P.00 N/ UPS

TÉCNICOS

ESPECIALIDADE

ELECTRICIDADE

ESCALAS

S/E

DATA

SET 2020

REFERÊNCIA

ESQ

FOLHA Nº

01