



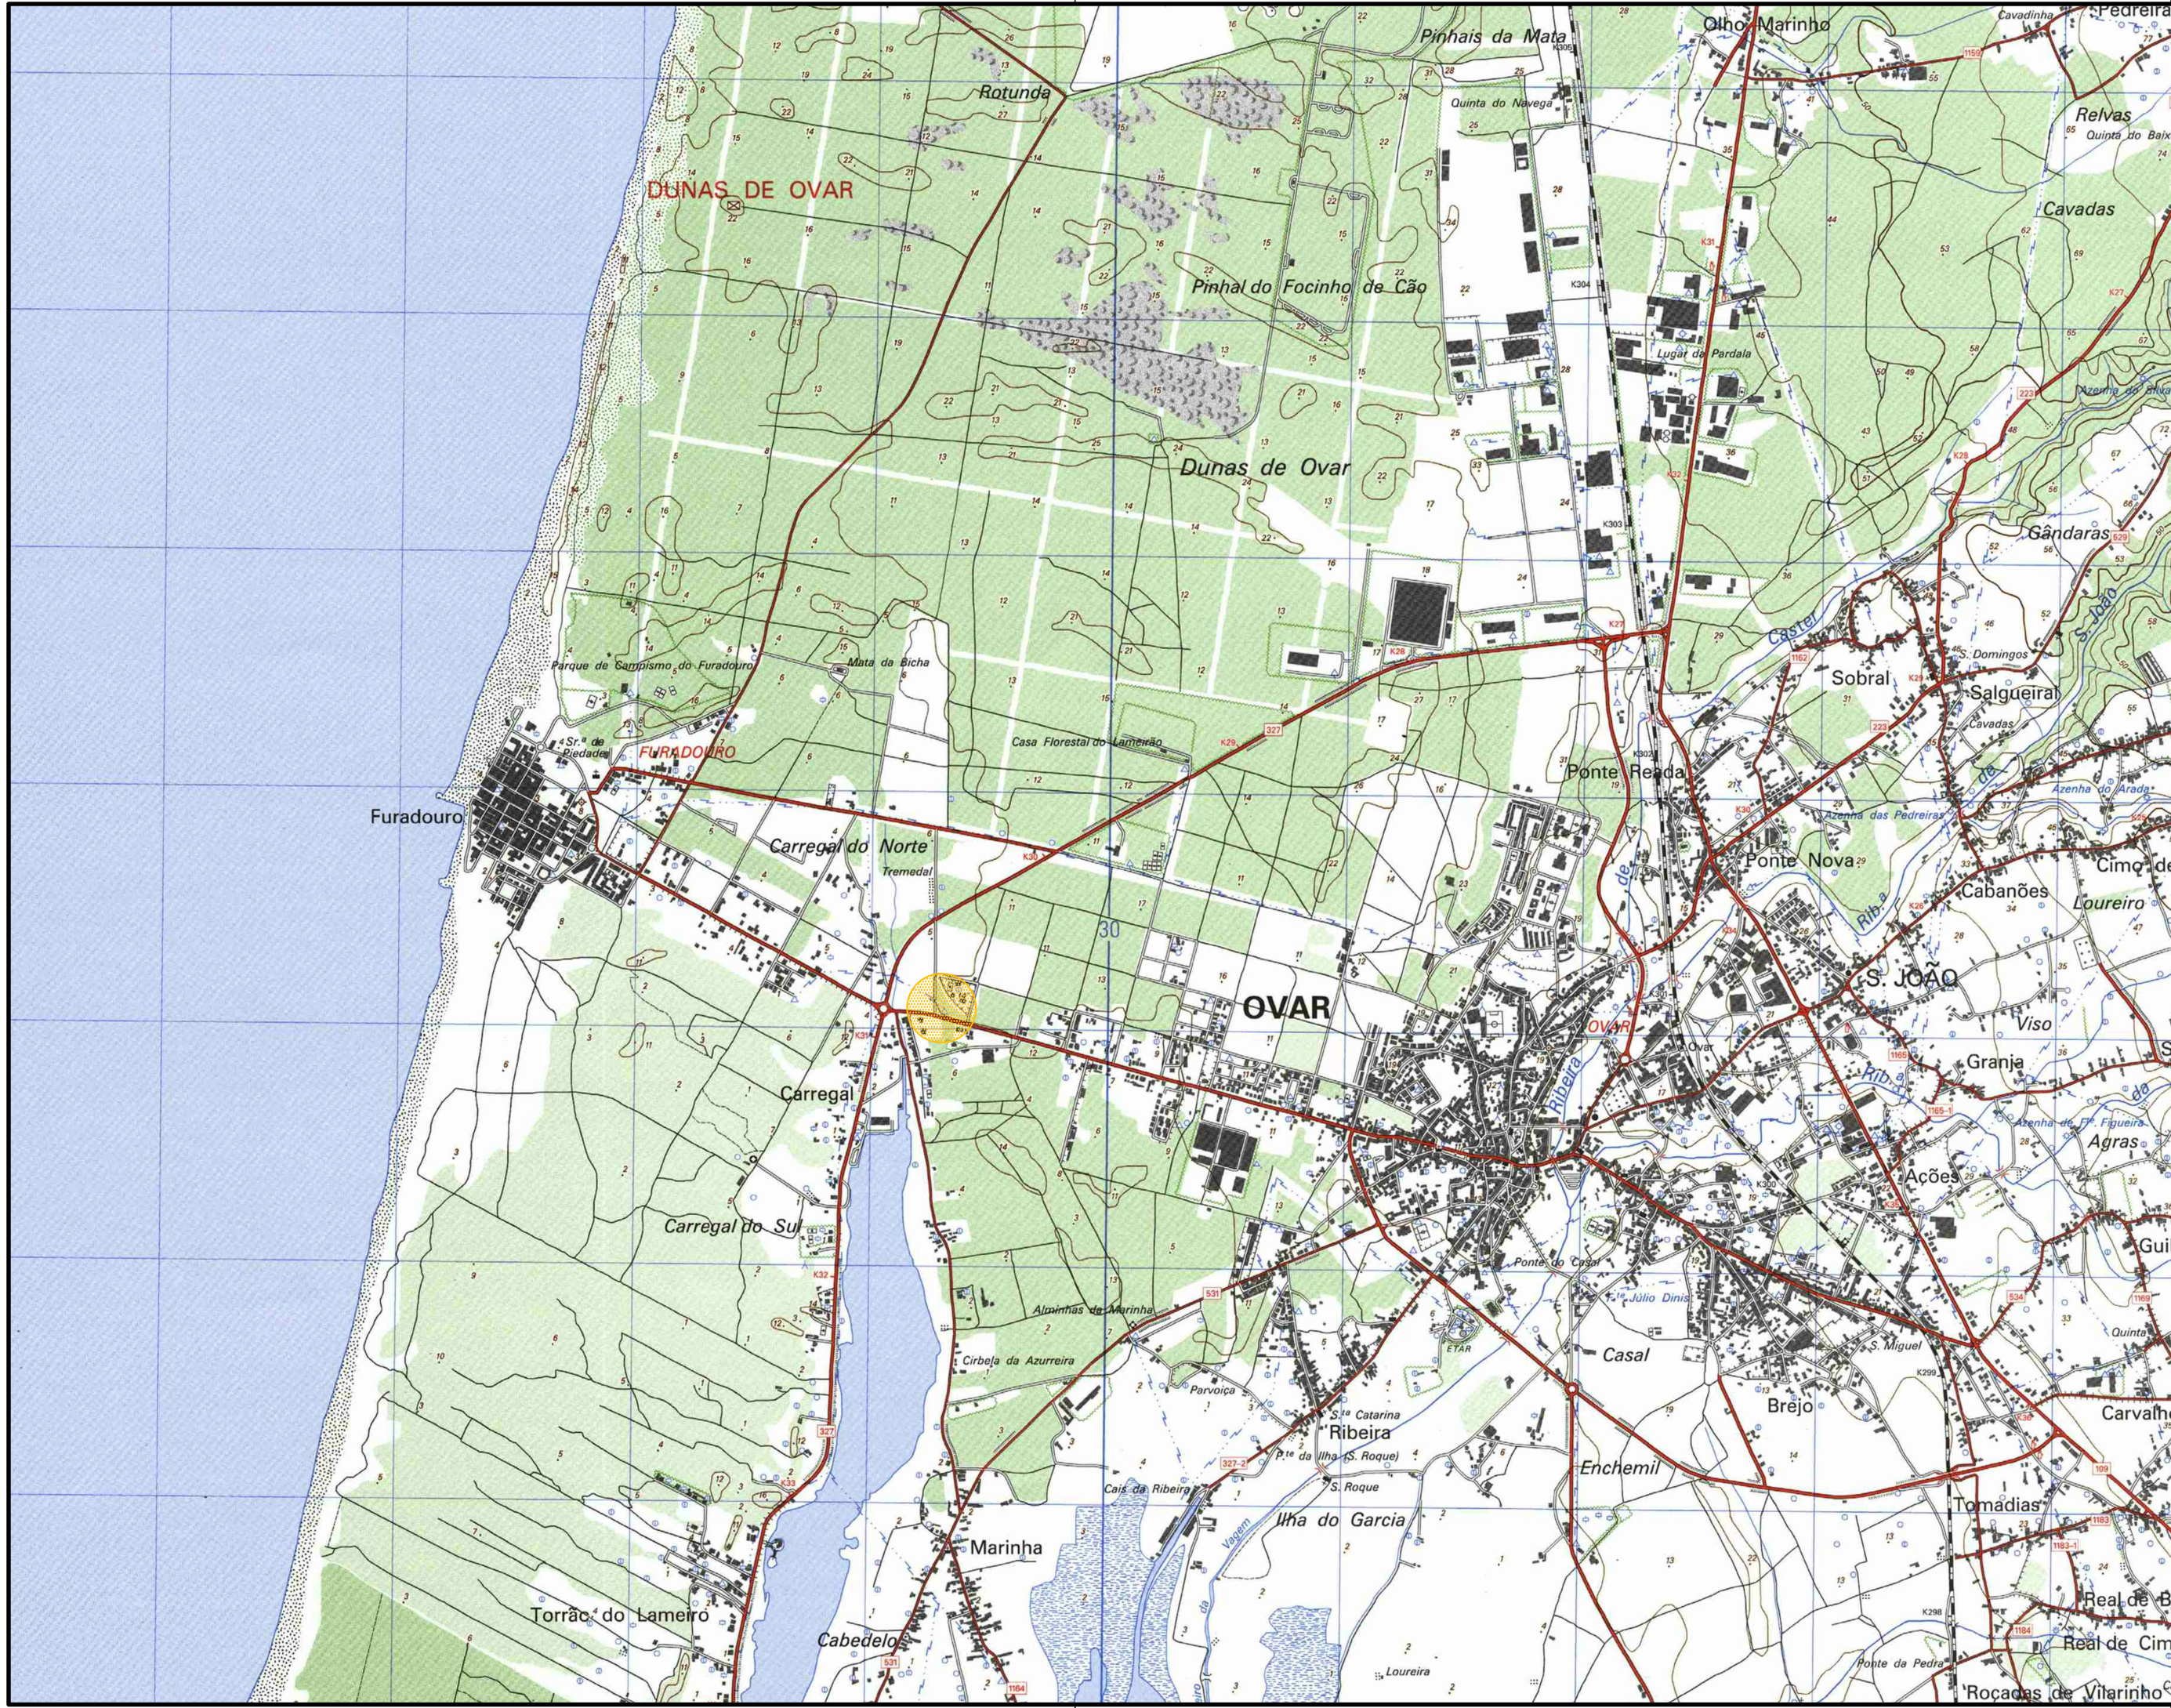


LEGENDA:

ÁREA DE INTERVENÇÃO

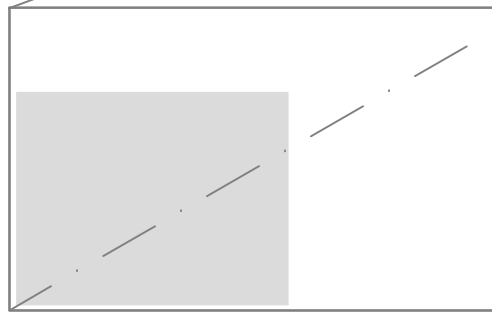

CARTAS I.Geo.E.
1:25000

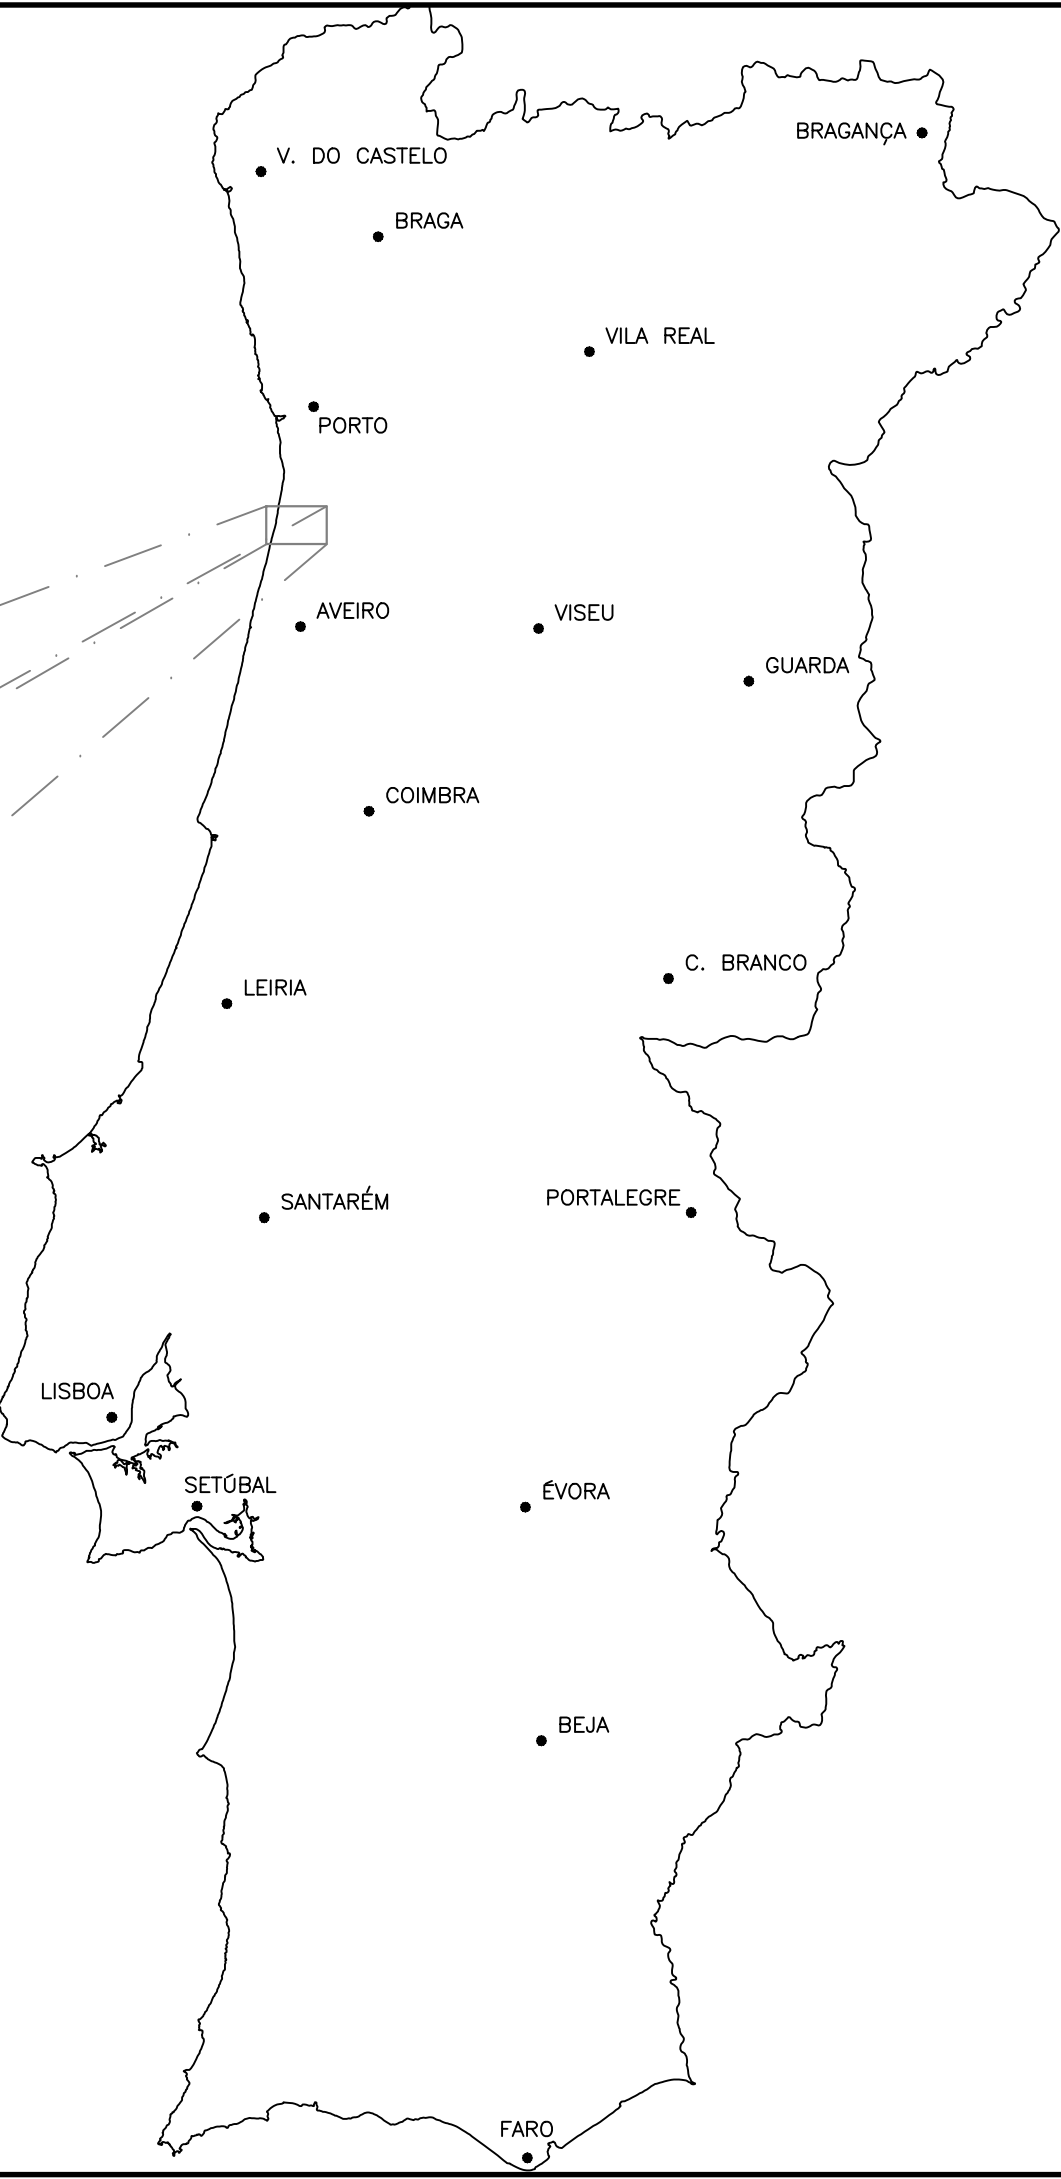

Revisão	Descrição	Data	Rubrica
 ÁGUAS DA REGIÃO DE AVEIRO Grupo Águas de Portugal			
 HIDROFUNÇÃO Consultores de Engenharia, Lda.	REABILITAÇÃO DO SISTEMA DE RESERVA DO CARREGAL - OVAR PROJETO DE EXECUÇÃO		
ESTUDOU: _____	LOCALIZAÇÃO E DESENHOS GERAIS		
DESENHOU: _____			
CONFERIU: _____	PLANTA DE LOCALIZAÇÃO		
VERIFICOU: _____			
FICHEIRO: 1350-PE-PD-1.1.dwg LAYOUT: 1.1	ESCALA 1/25000	DATA junho/2020	DESENHO Nº 1.1 REVISÃO 0