


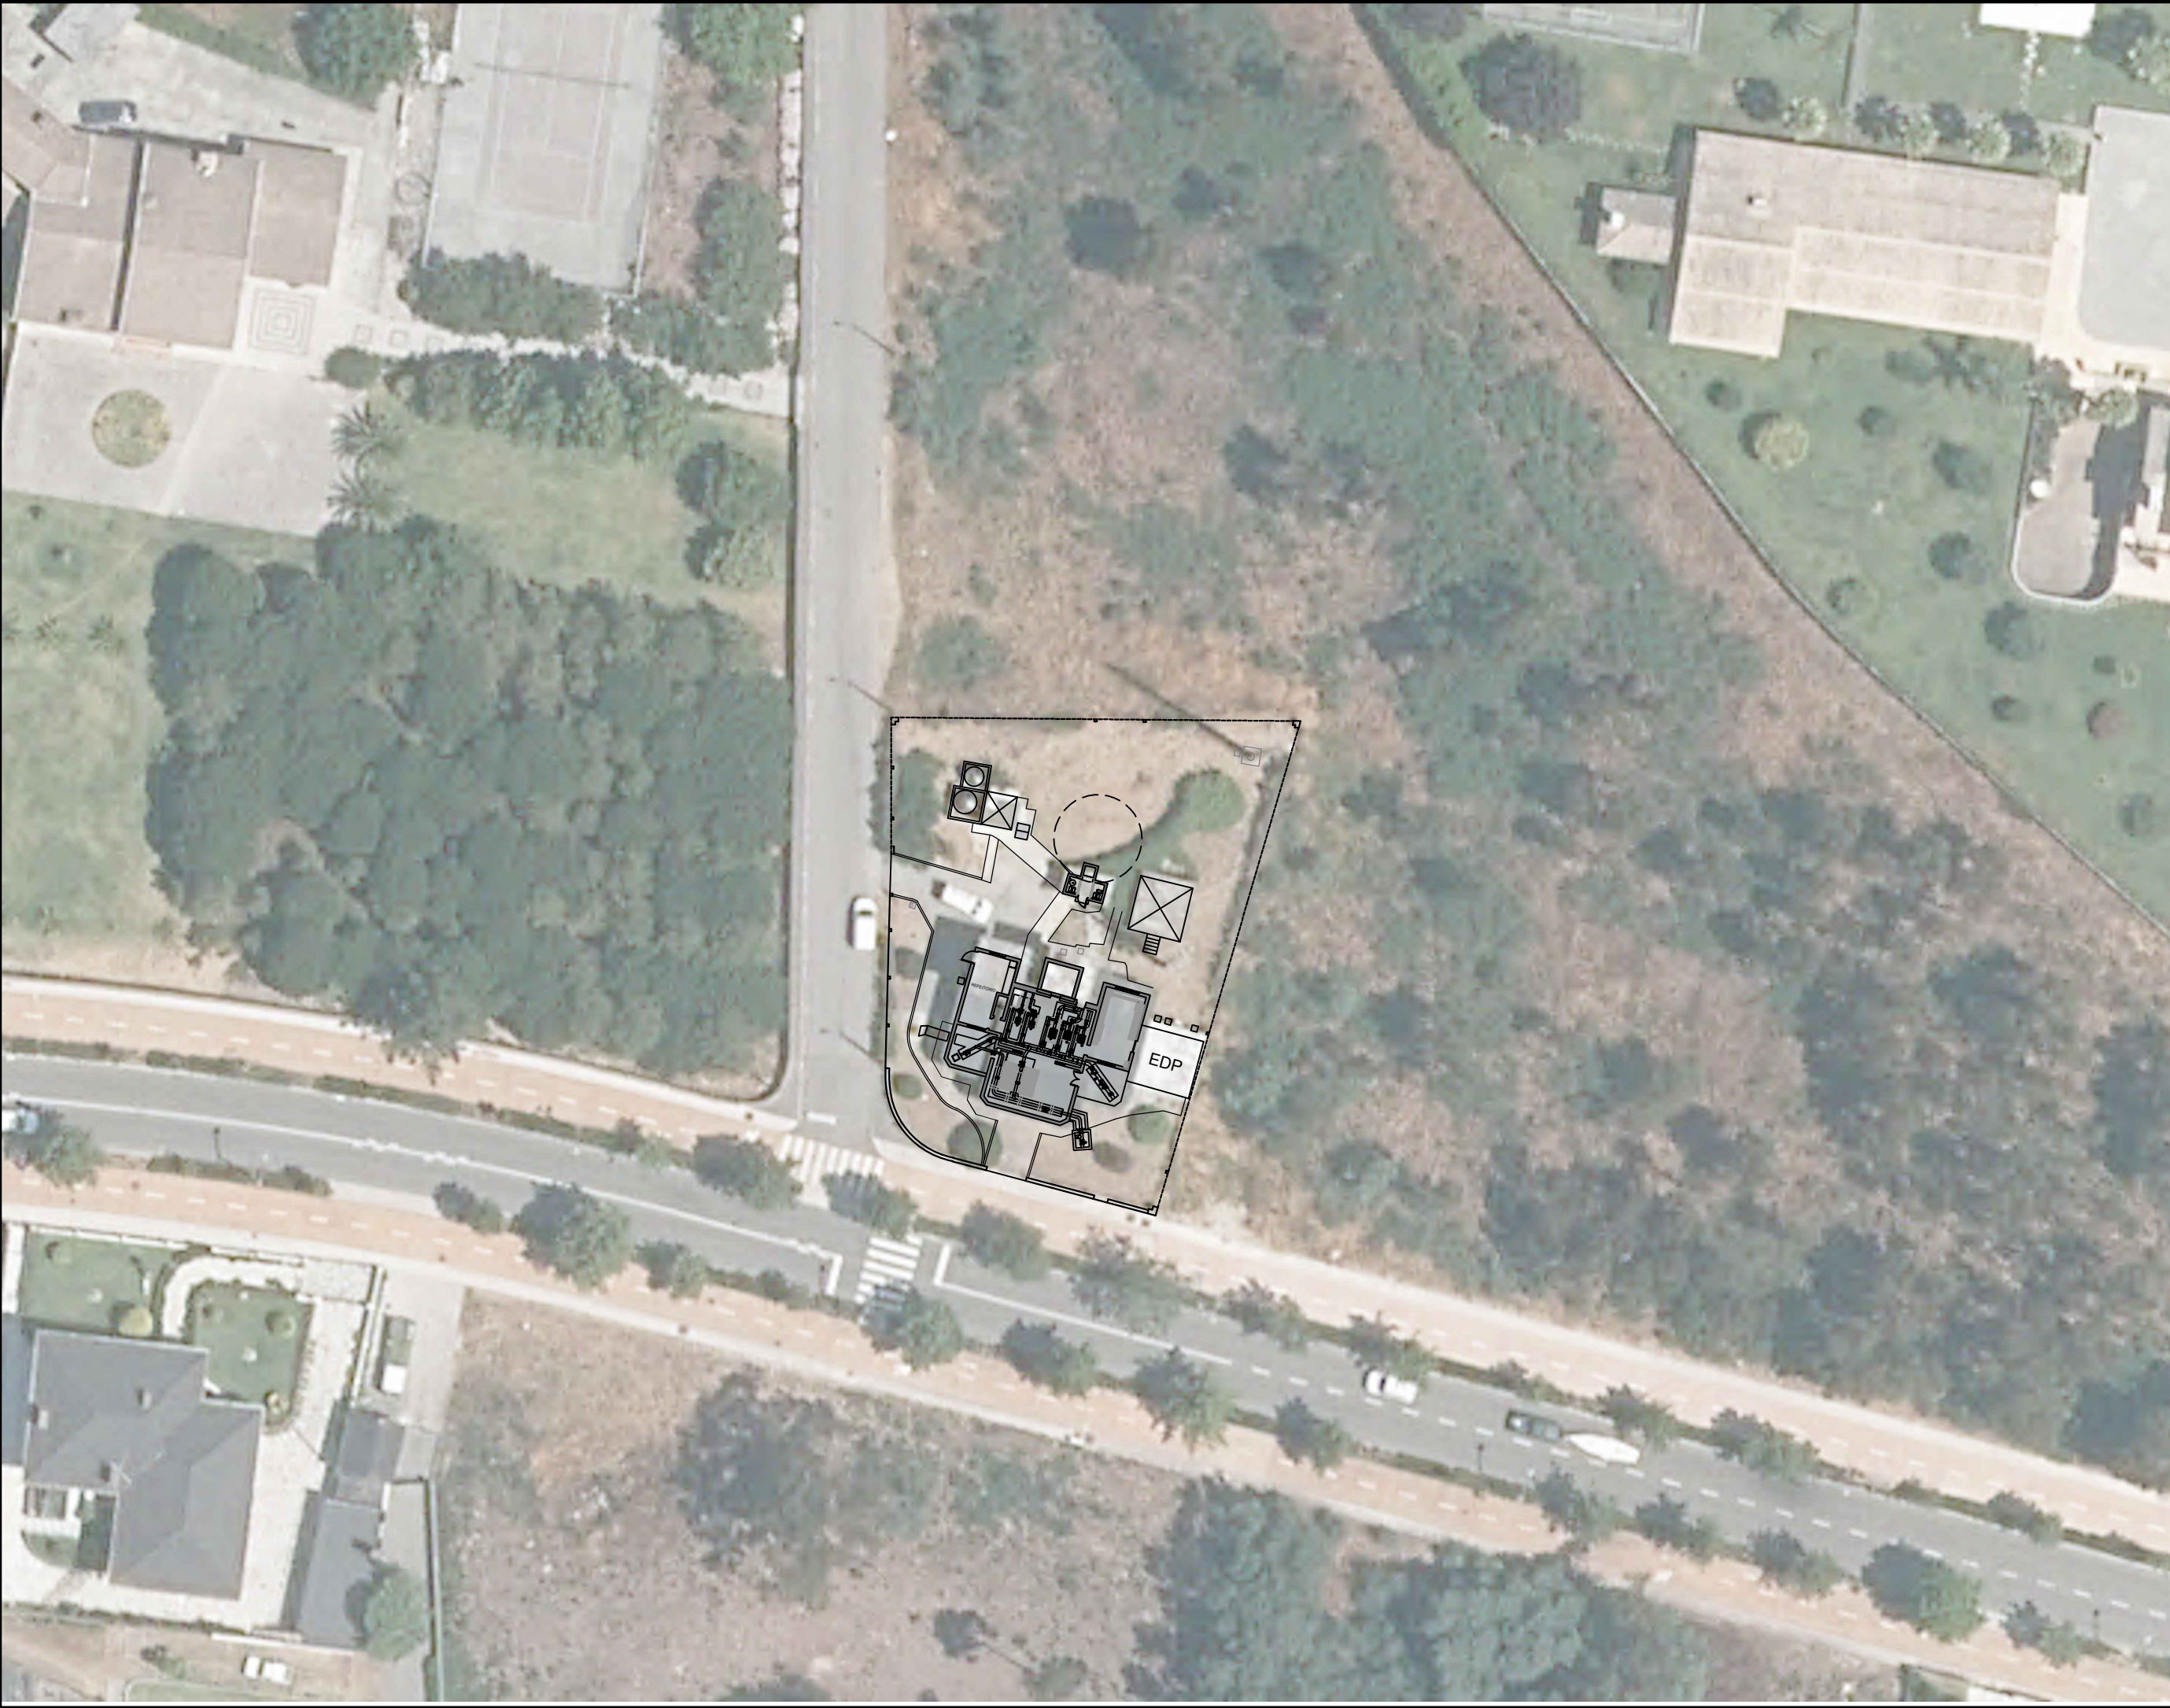

Revisão	Descrição	Data	Rubrica
			
	REABILITAÇÃO DO SISTEMA DE RESERVA DO CARREGAL - OVAR PROJETO DE EXECUÇÃO		
ESTUDOU: _____	LOCALIZAÇÃO E DESENHOS GERAIS		
DESENHOU: _____			
CONFERIU: _____	PLANTA GERAL		
VERIFICOU: _____			
FICHEIRO: 1350-PE-PD-1.2.dwg LAYOUT: 1.2	ESCALA 1/500	DATA junho/2020	DESENHO Nº 1.2 REVISÃO 0