
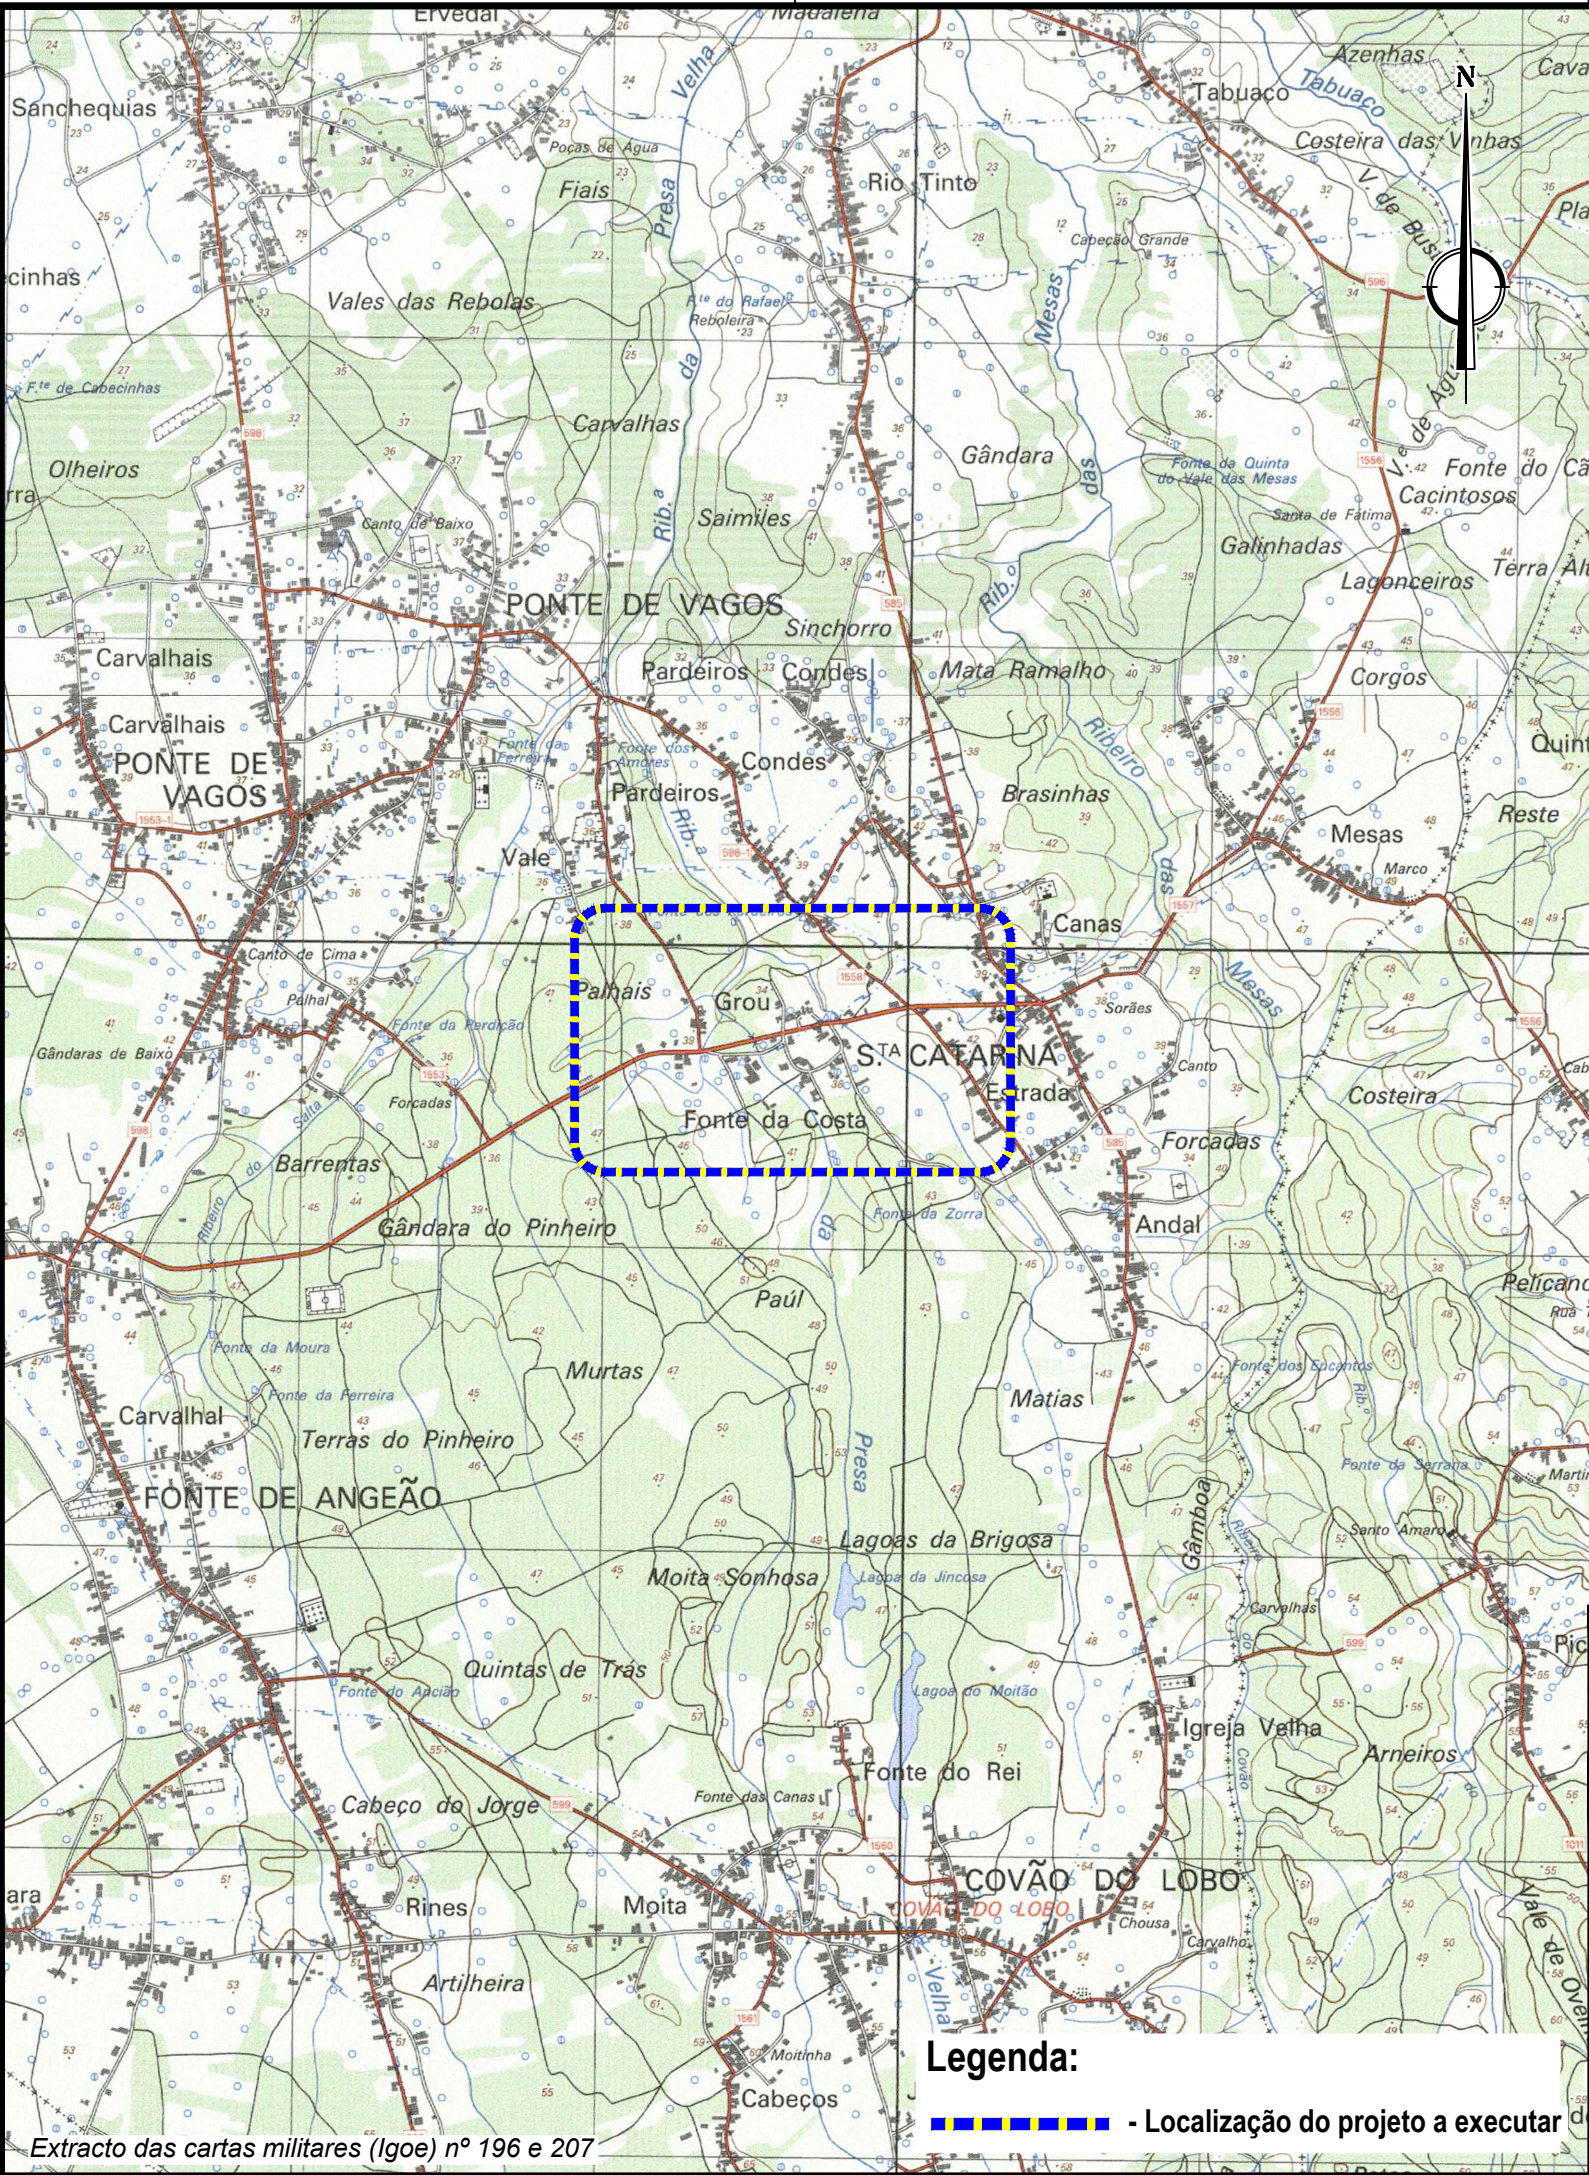


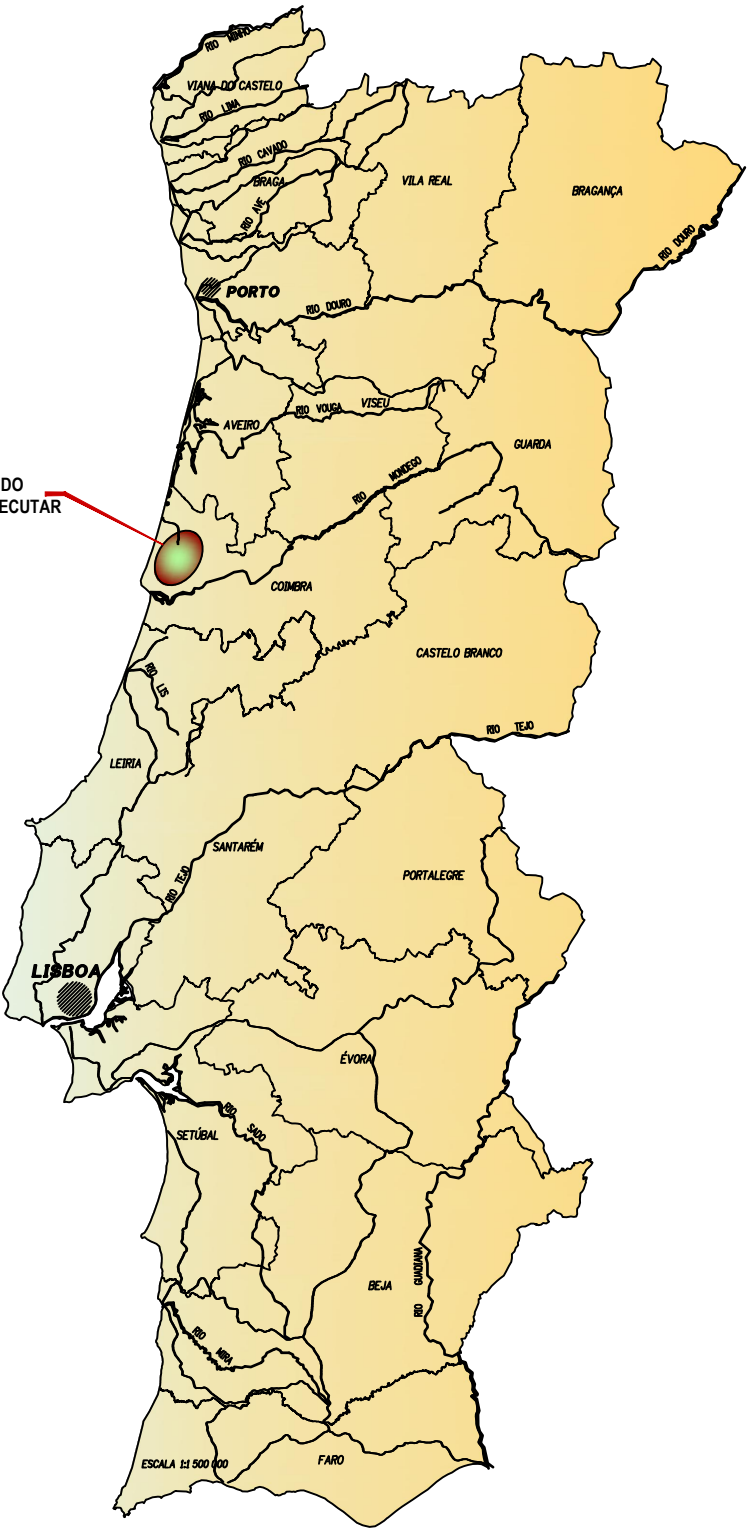

Revisão	Alteração		Verificou
Projetou:		<div>Cliente:</div> <div><div>ÁGUAS DA REGIÃO DE AVEIRO</div><div>Grupo Águas de Portugal</div></div>	Número:
Desenhou:	GJ		PE-HID.001
Verificou:		<div>Projeto:</div> <div>ÁGUAS RESIDUAIS DE SANTA CATARINA (PAR 017) VAGOS</div> <div>PROJETO DE EXECUÇÃO</div>	Projetista:
Escala:	1/25 000		ALLEVO
Código:	112.2019.PE	<div>Título:</div> <div>PLANTA DE LOCALIZAÇÃO</div>	Substitui:
Data:	ABRIL 2019		Substituído: