


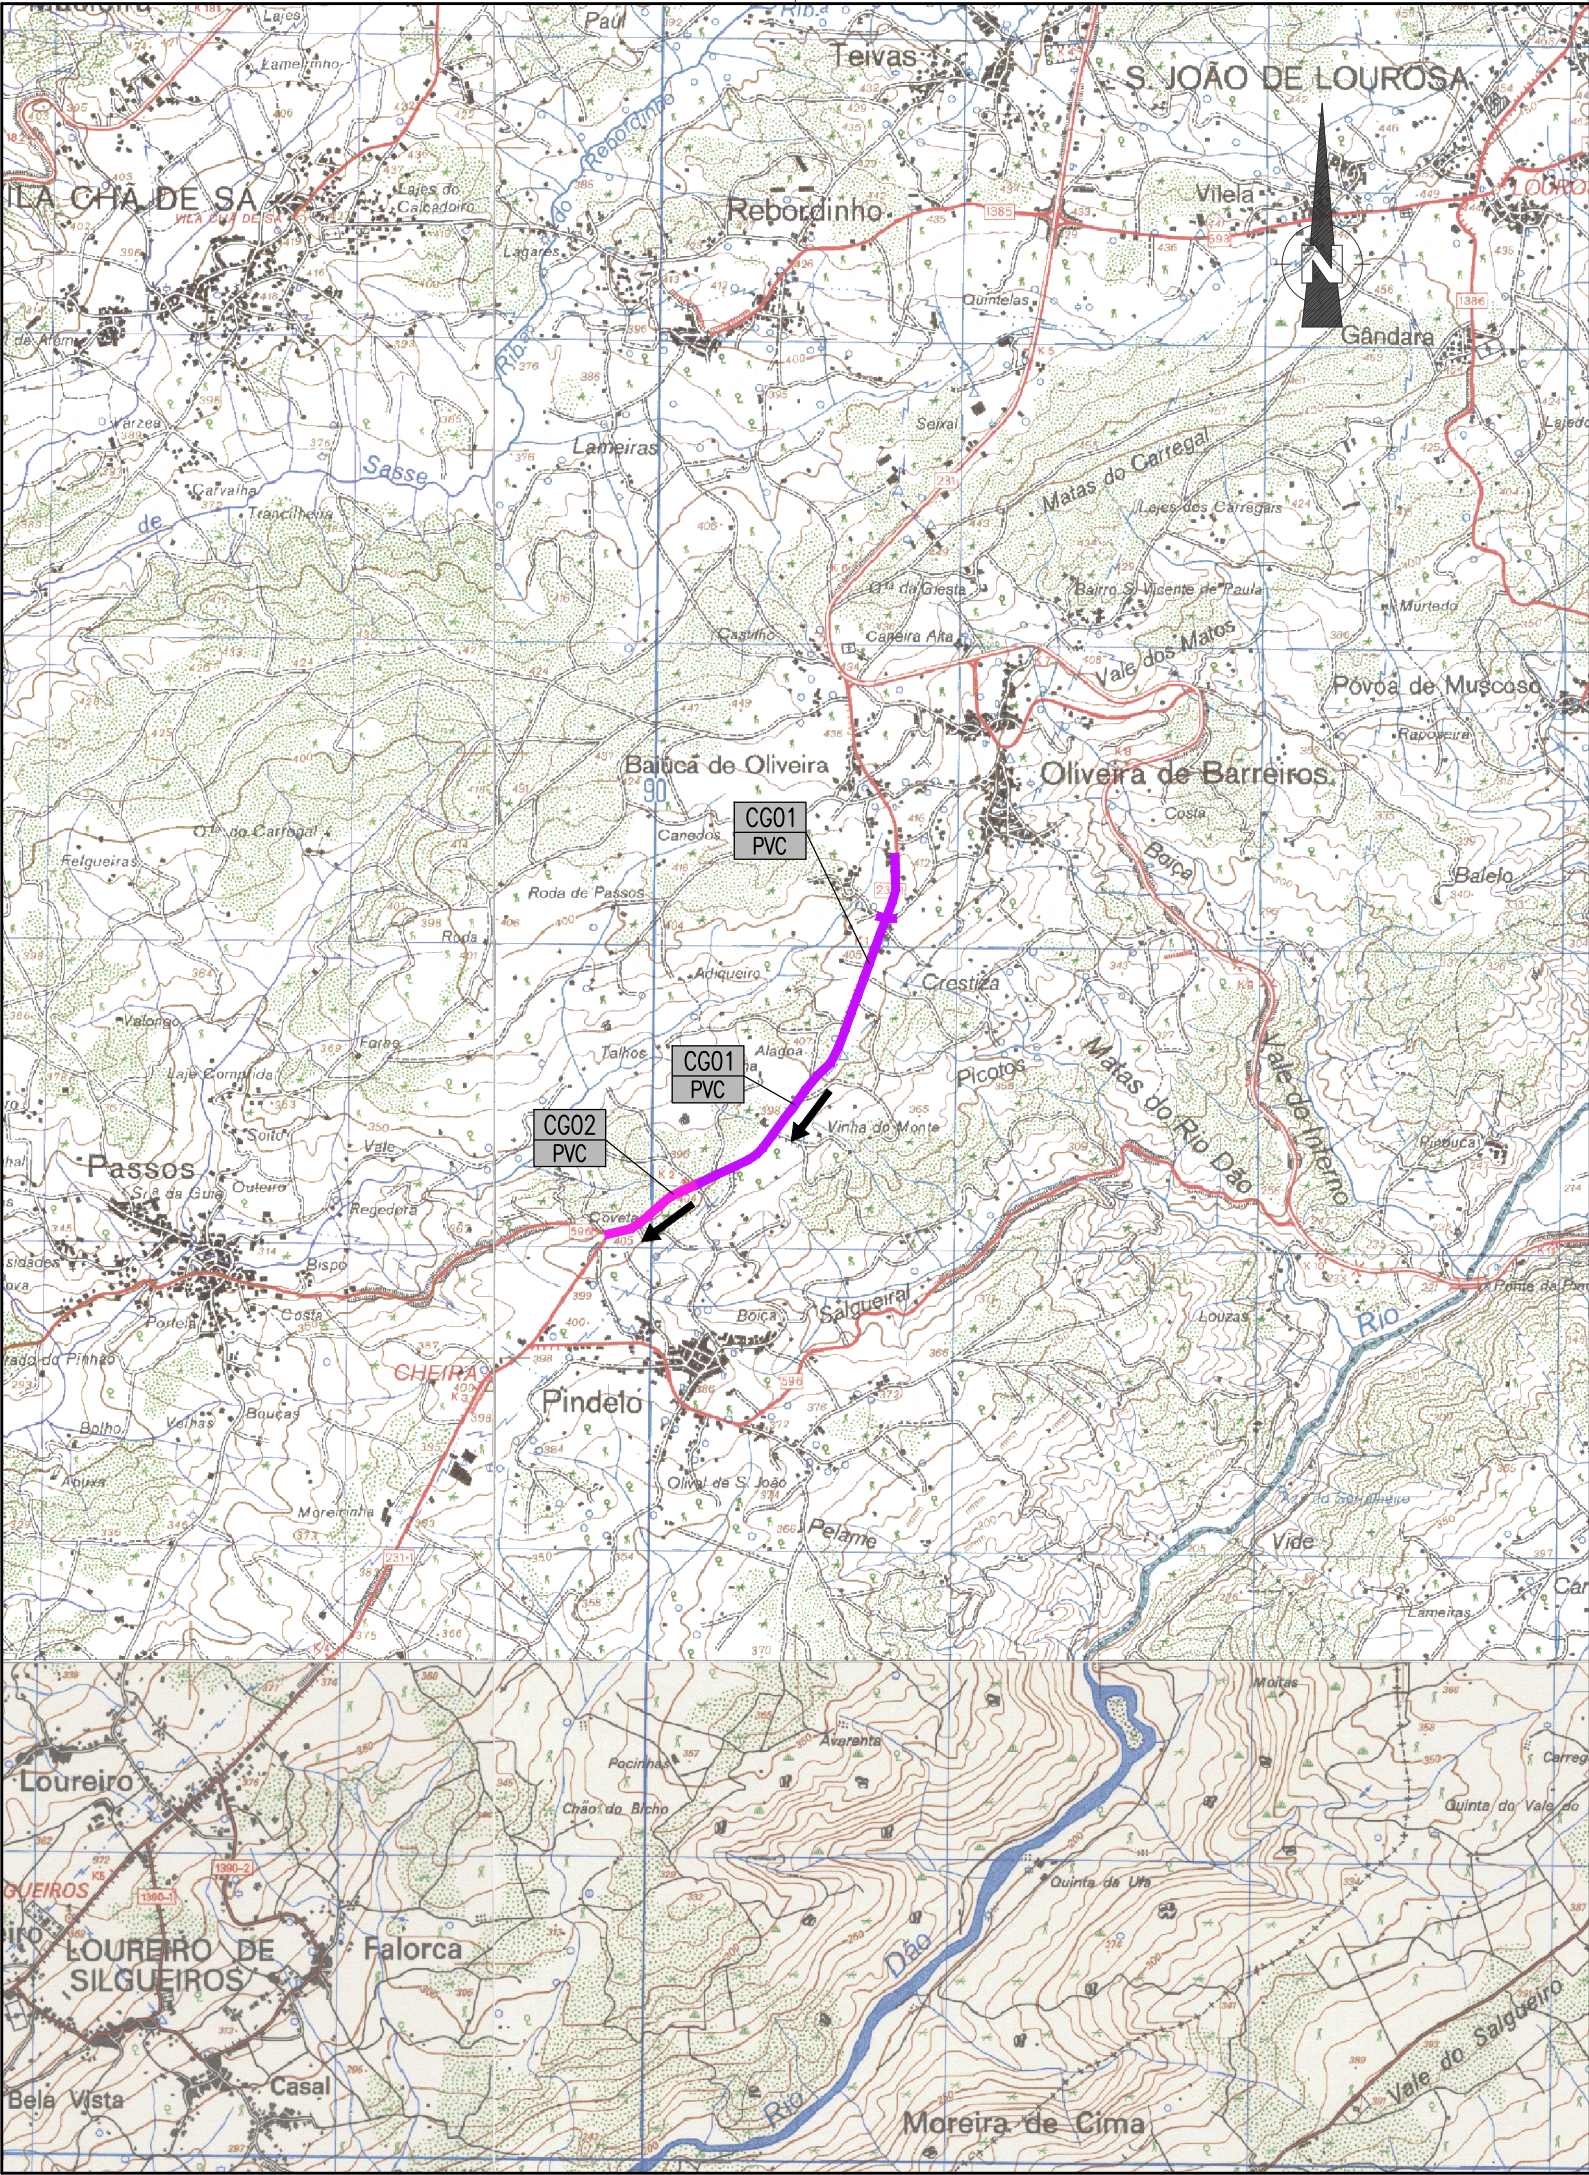

SIMBOLOGIA :

- Coletor Gravítico CG1

- Coletor Gravítico CG2

- Sentido de Escoamento

A	REVISÃO DE ACORDO COM O PARECER DA ÁGUAS DE VISEU	AGO.2019	MM		
REVISÃO	DESCRIÇÃO DAS ALTERAÇÕES	DATA	APROVADO		
DONO DE OBRA:		 ÁGUAS DE VISEU			
PROJECTO: - LOCAL: SANEAMENTO NA N231-1 ENTRE SILGUEIROS E OLIVEIRA DE BARREIROS					
ESPECIALIDADE: INFRAESTRUTURAS DE SANEAMENTO		FASE: PROJETO DE EXECUÇÃO			
DESIGNAÇÃO: PLANTA DE LOCALIZAÇÃO					
 PROJECTOS DE ENGENHARIA E ARQUITECTURA	PROJECTOU:	Mafalda Pires, Eng.ª	ESCALAS: 1/ 25000	Nº 0.01	
	DESENHOU:	Hugo Carmo			
	COPIOU:		DATA:		DEZEMBRO 2018
	VERIFICOU:	Margarida Maceira, Eng.ª	ARQUIVOS:		P2017/100
	APROVOU:		P2017.100.ARE.PE.PL-0.01_F1_A		
		SUBSTITUI:		0.01.0	
		SUBST. POR:		0.01.A	
ESTE DESENHO NÃO PODE SER REPRODUZIDO OU USADO PARA QUALQUER OUTRO FIM A NÃO SER O AQUI INDICADO, SEM AUTORIZAÇÃO PRÉVIA DO GABINETE PROJECTISTA					