
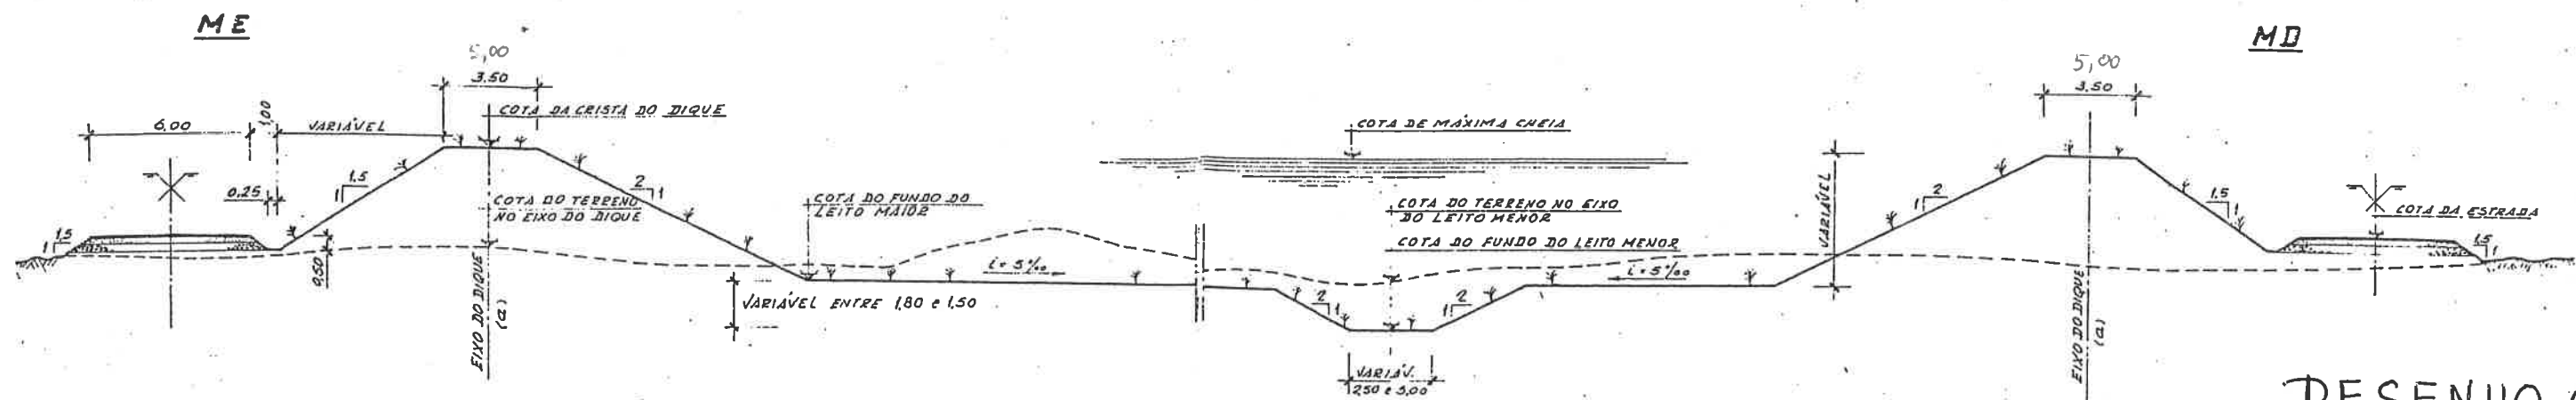


M.E.

M.D.

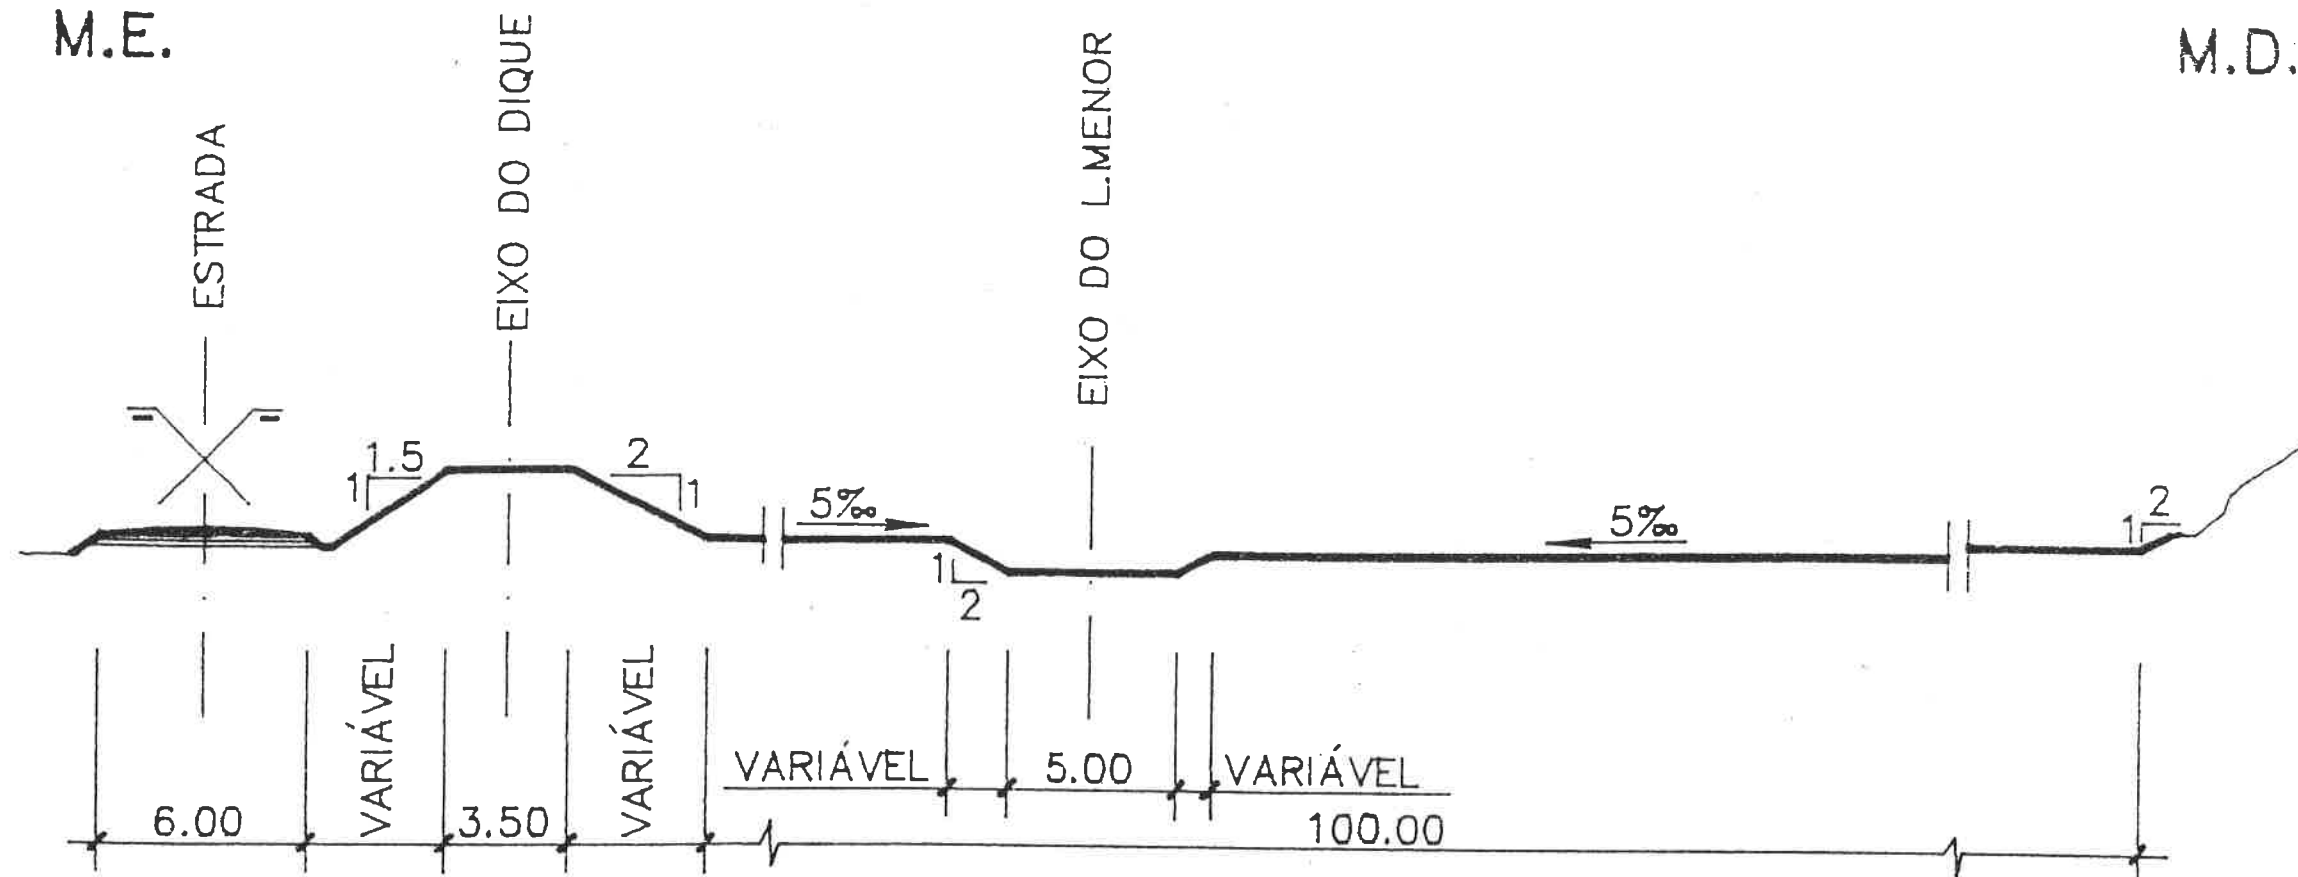

a) - EIXOS DOS DIQUES COORDENADOS EM PLANTA, COM AS COORDENADAS EM CADA PERFIL E  $\approx 20$  EM 20 METROS NAS CURVAS

DESENHO 6

|   |   |                                                                                 |                |
|---|---|---------------------------------------------------------------------------------|----------------|
| Índice   | Alterações   | Data                                                                            | Aprovado       |
| <p align="center"><b>MINISTÉRIO DO PLANO E DA ADMINISTRAÇÃO DO TERRITÓRIO</b><br/> <b>SECRETARIA DE ESTADO DO AMBIENTE E RECURSOS NATURAIS</b><br/> <b>DIRECÇÃO GERAL DOS RECURSOS E APROVEITAMENTOS HIDRÁULICOS</b></p> |   |                                                                                 |                |
| <p align="center"><b>REGULARIZAÇÃO DO BAIXO MONDEGO</b><br/> <b>LEITO PERIFÉRICO DIREITO</b></p>   |   |                                                                                 |                |
| PROJECTO DE<br>EXECUÇÃO   | PERFIS TRANSVERSAIS TIPO   |                                                                                 |                |
|  <p><b>Hidroprojecto</b><br/>Consultores<br/>de Engenharia<br/>e Edificação - S.A.R.L.</p>                                          | <p>Projecto de<br/>Execução</p> <p>Desenhado<br/>por</p> <p>Elaborado<br/>por</p> <p>Revisado<br/>por</p> <p>Assinado<br/>por</p> <p>Assinado<br/>por</p> | <p><b>NR1255.01.E 28</b></p> <p>Substituído<br/>por</p> <p>Assinado<br/>por</p> | <p>ESCALAS</p> |