
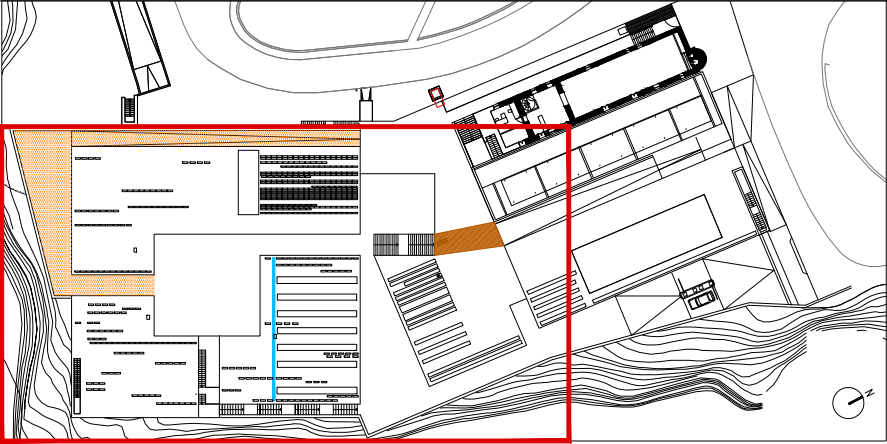


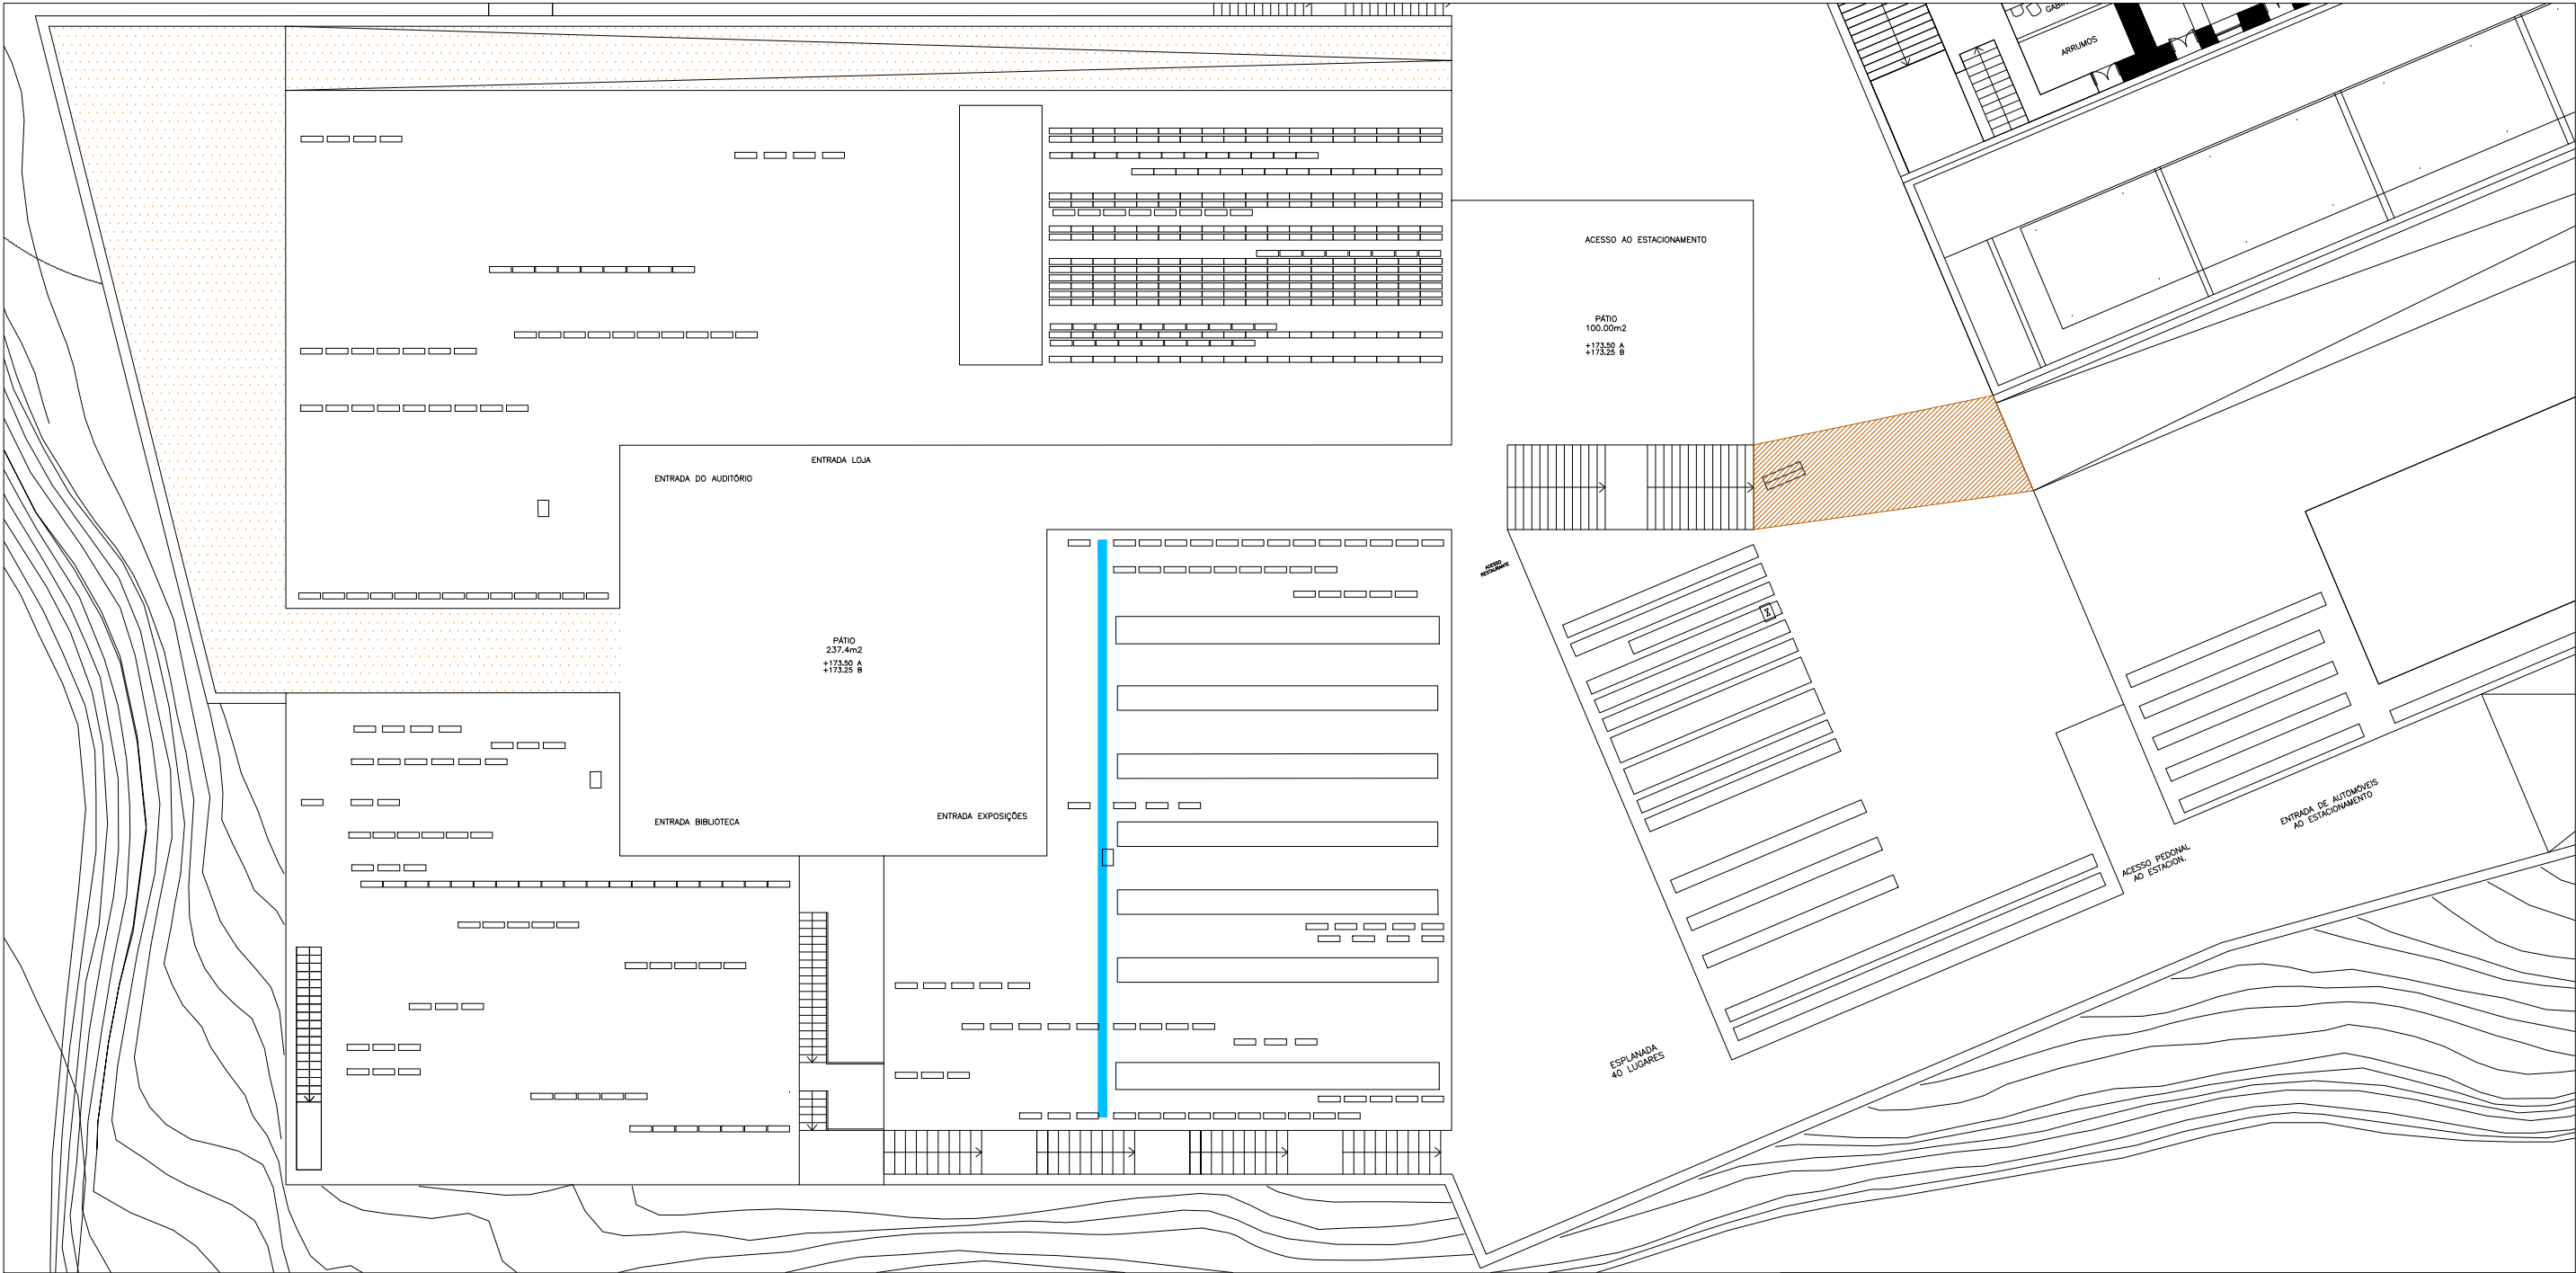

Coordenação	Francisco Clode de Sousa, Diretor de Serviços	LEGENDA	
Levantamento de patologias	Joana Abreu Márcia Sousa	Área de intervenção	
		Caleira - revisão, reparação e impermeabilização	
		Pavimento em cantaria - substituição pontual de peças	
Projeto de arquitetura	Paulo David, arquiteto	Pavimento em brita - reparação pontual	

Nota: Todas as dimensões devem ser verificadas no local

SECRETARIA REGIONAL DE TURISMO E CULTURA DIREÇÃO REGIONAL DA CULTURA			01
DIREÇÃO DE SERVIÇOS DE PATRIMÓNIO CULTURAL		Julho 2020	
MUDAS . MUSEU DE ARTE CONTEMPORÂNEA DA MADEIRA		Escala 1:250	
EDIFÍCIO NOVO - BENEFICIAÇÃO	PLANTA PARCIAL DO PISO 1		