
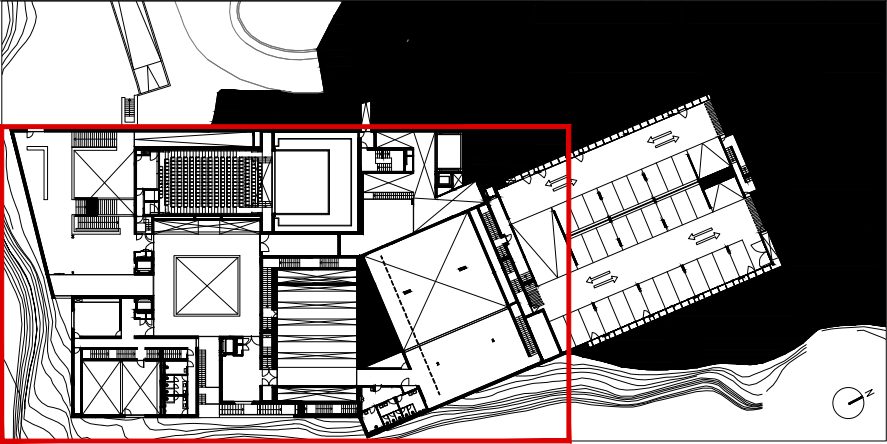


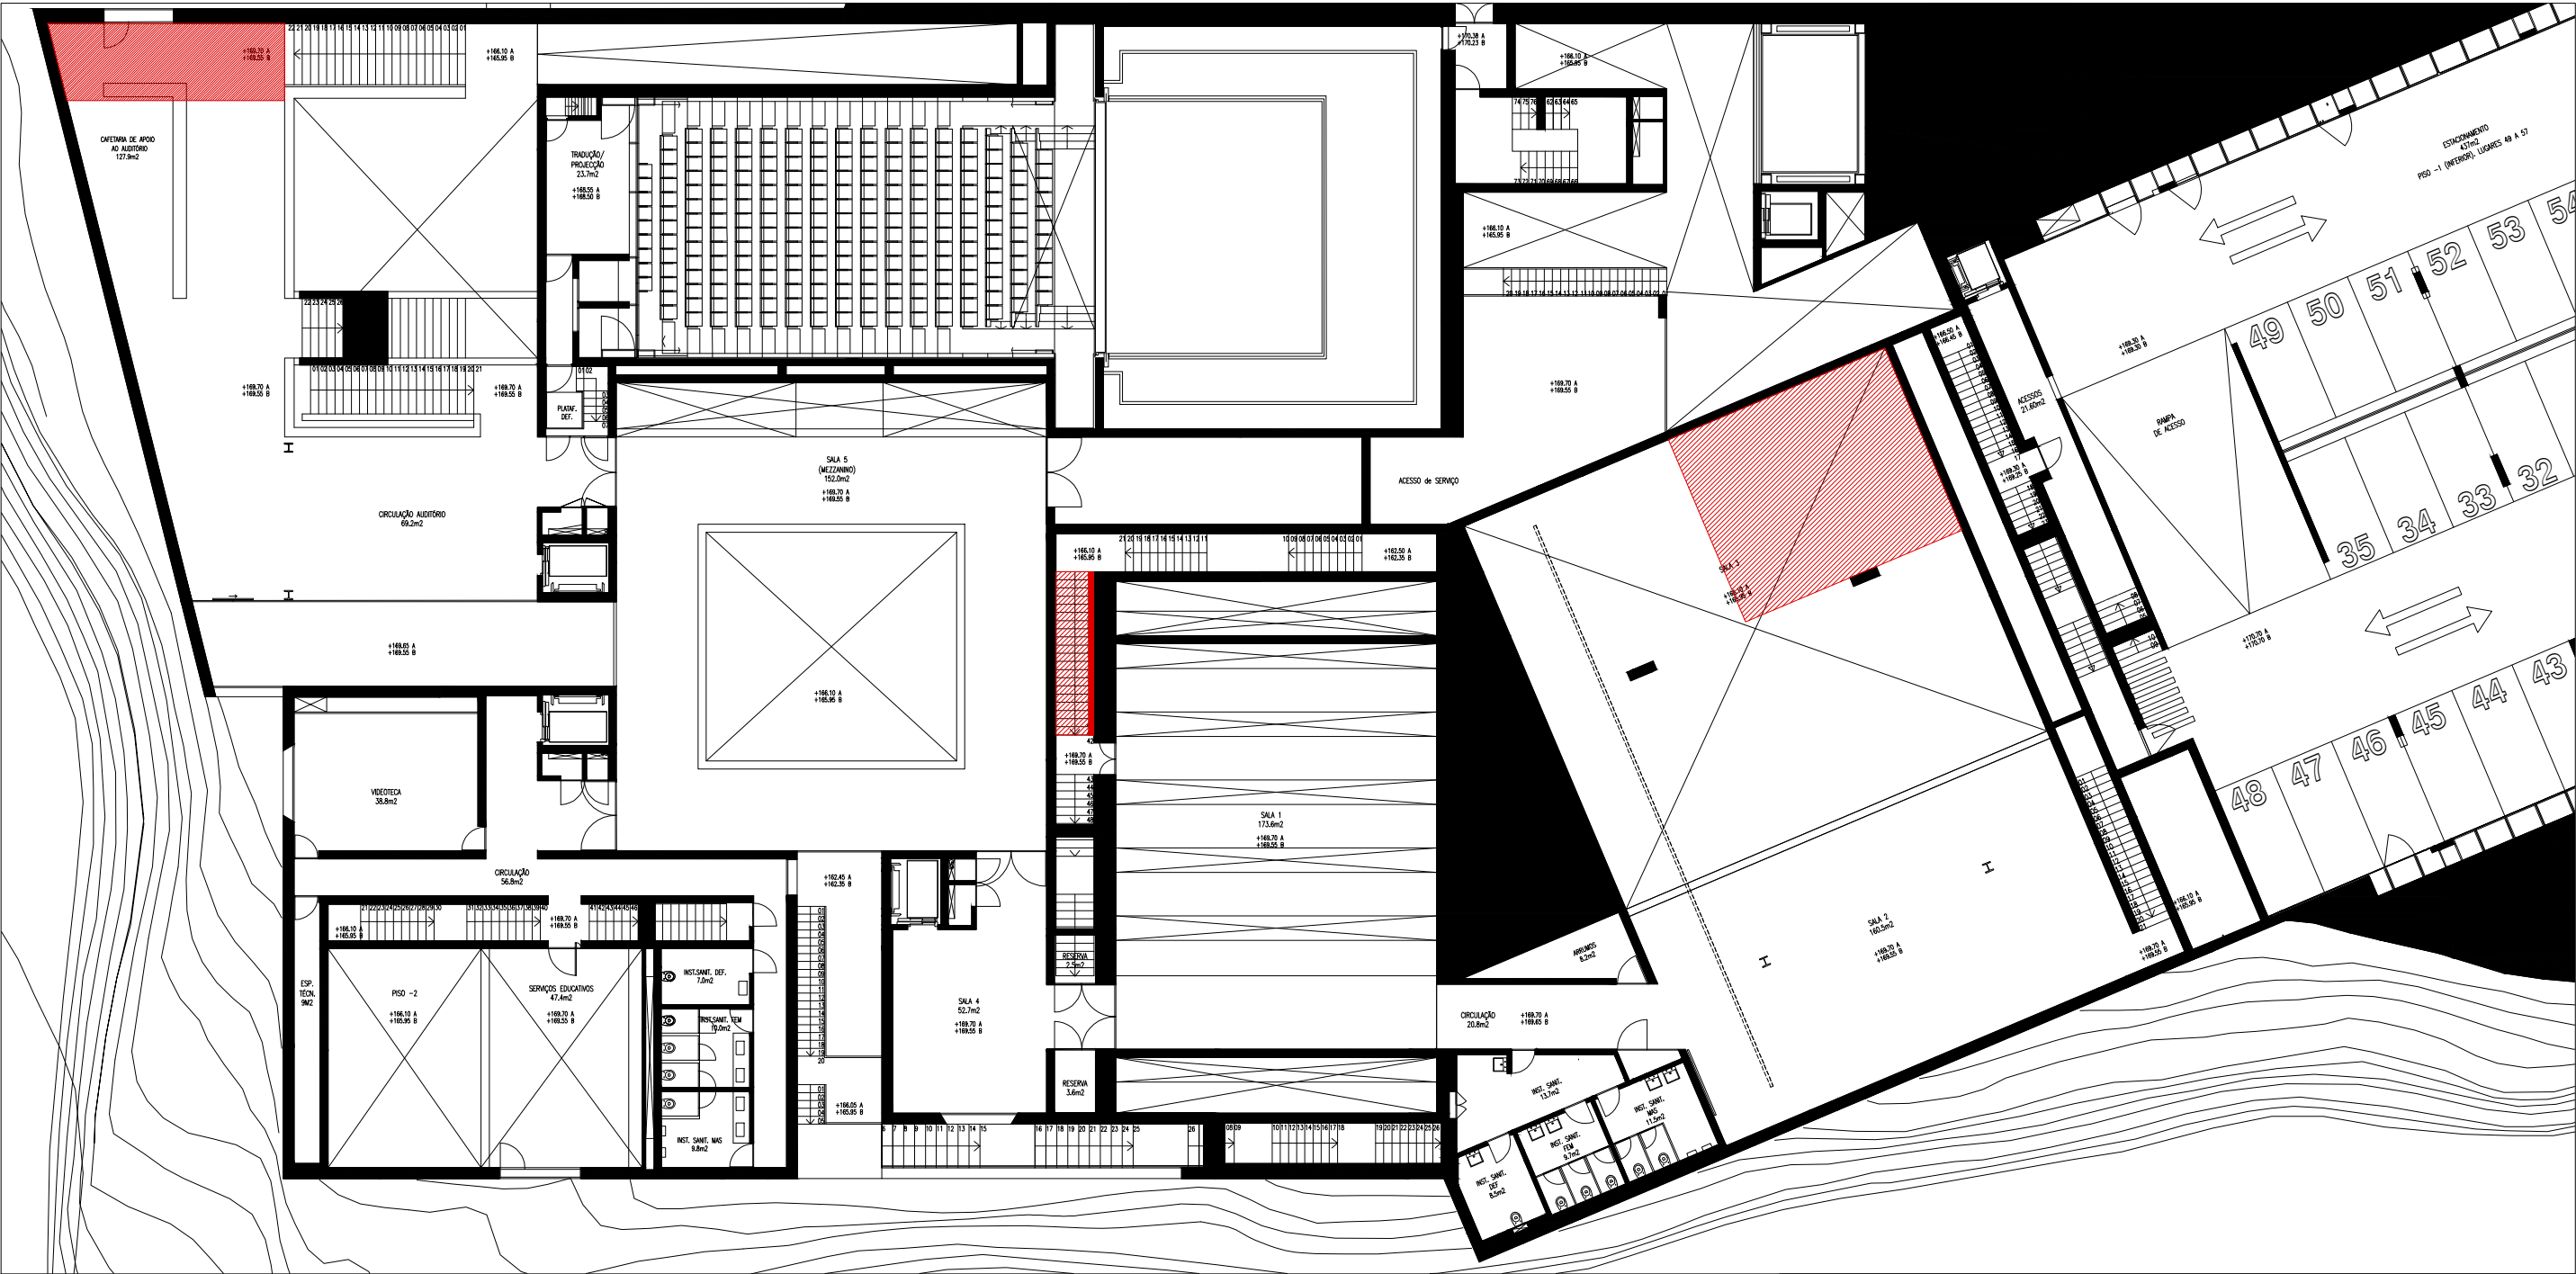

Coordenação	Francisco Clode de Sousa, Diretor de Serviços	LEGENDA	
Levantamento de patologias	Joana Abreu Márcia Sousa	Área de intervenção	
		Tetos em gesso cartonado - substituição e revisão/reparação de infraestruturas superiores existentes	
		Paredes em gesso cartonado - substituição	
Projeto de arquitetura	Paulo David, arquiteto		

Nota: Todas as dimensões devem ser verificadas no local

SECRETARIA REGIONAL DE TURISMO E CULTURA DIREÇÃO REGIONAL DA CULTURA			03
DIREÇÃO DE SERVIÇOS DE PATRIMÓNIO CULTURAL		Julho 2020	
MUDAS . MUSEU DE ARTE CONTEMPORÂNEA DA MADEIRA		Escala 1:250	
EDIFÍCIO NOVO - BENEFICIAÇÃO		PLANTA PARCIAL DO PISO 1	