


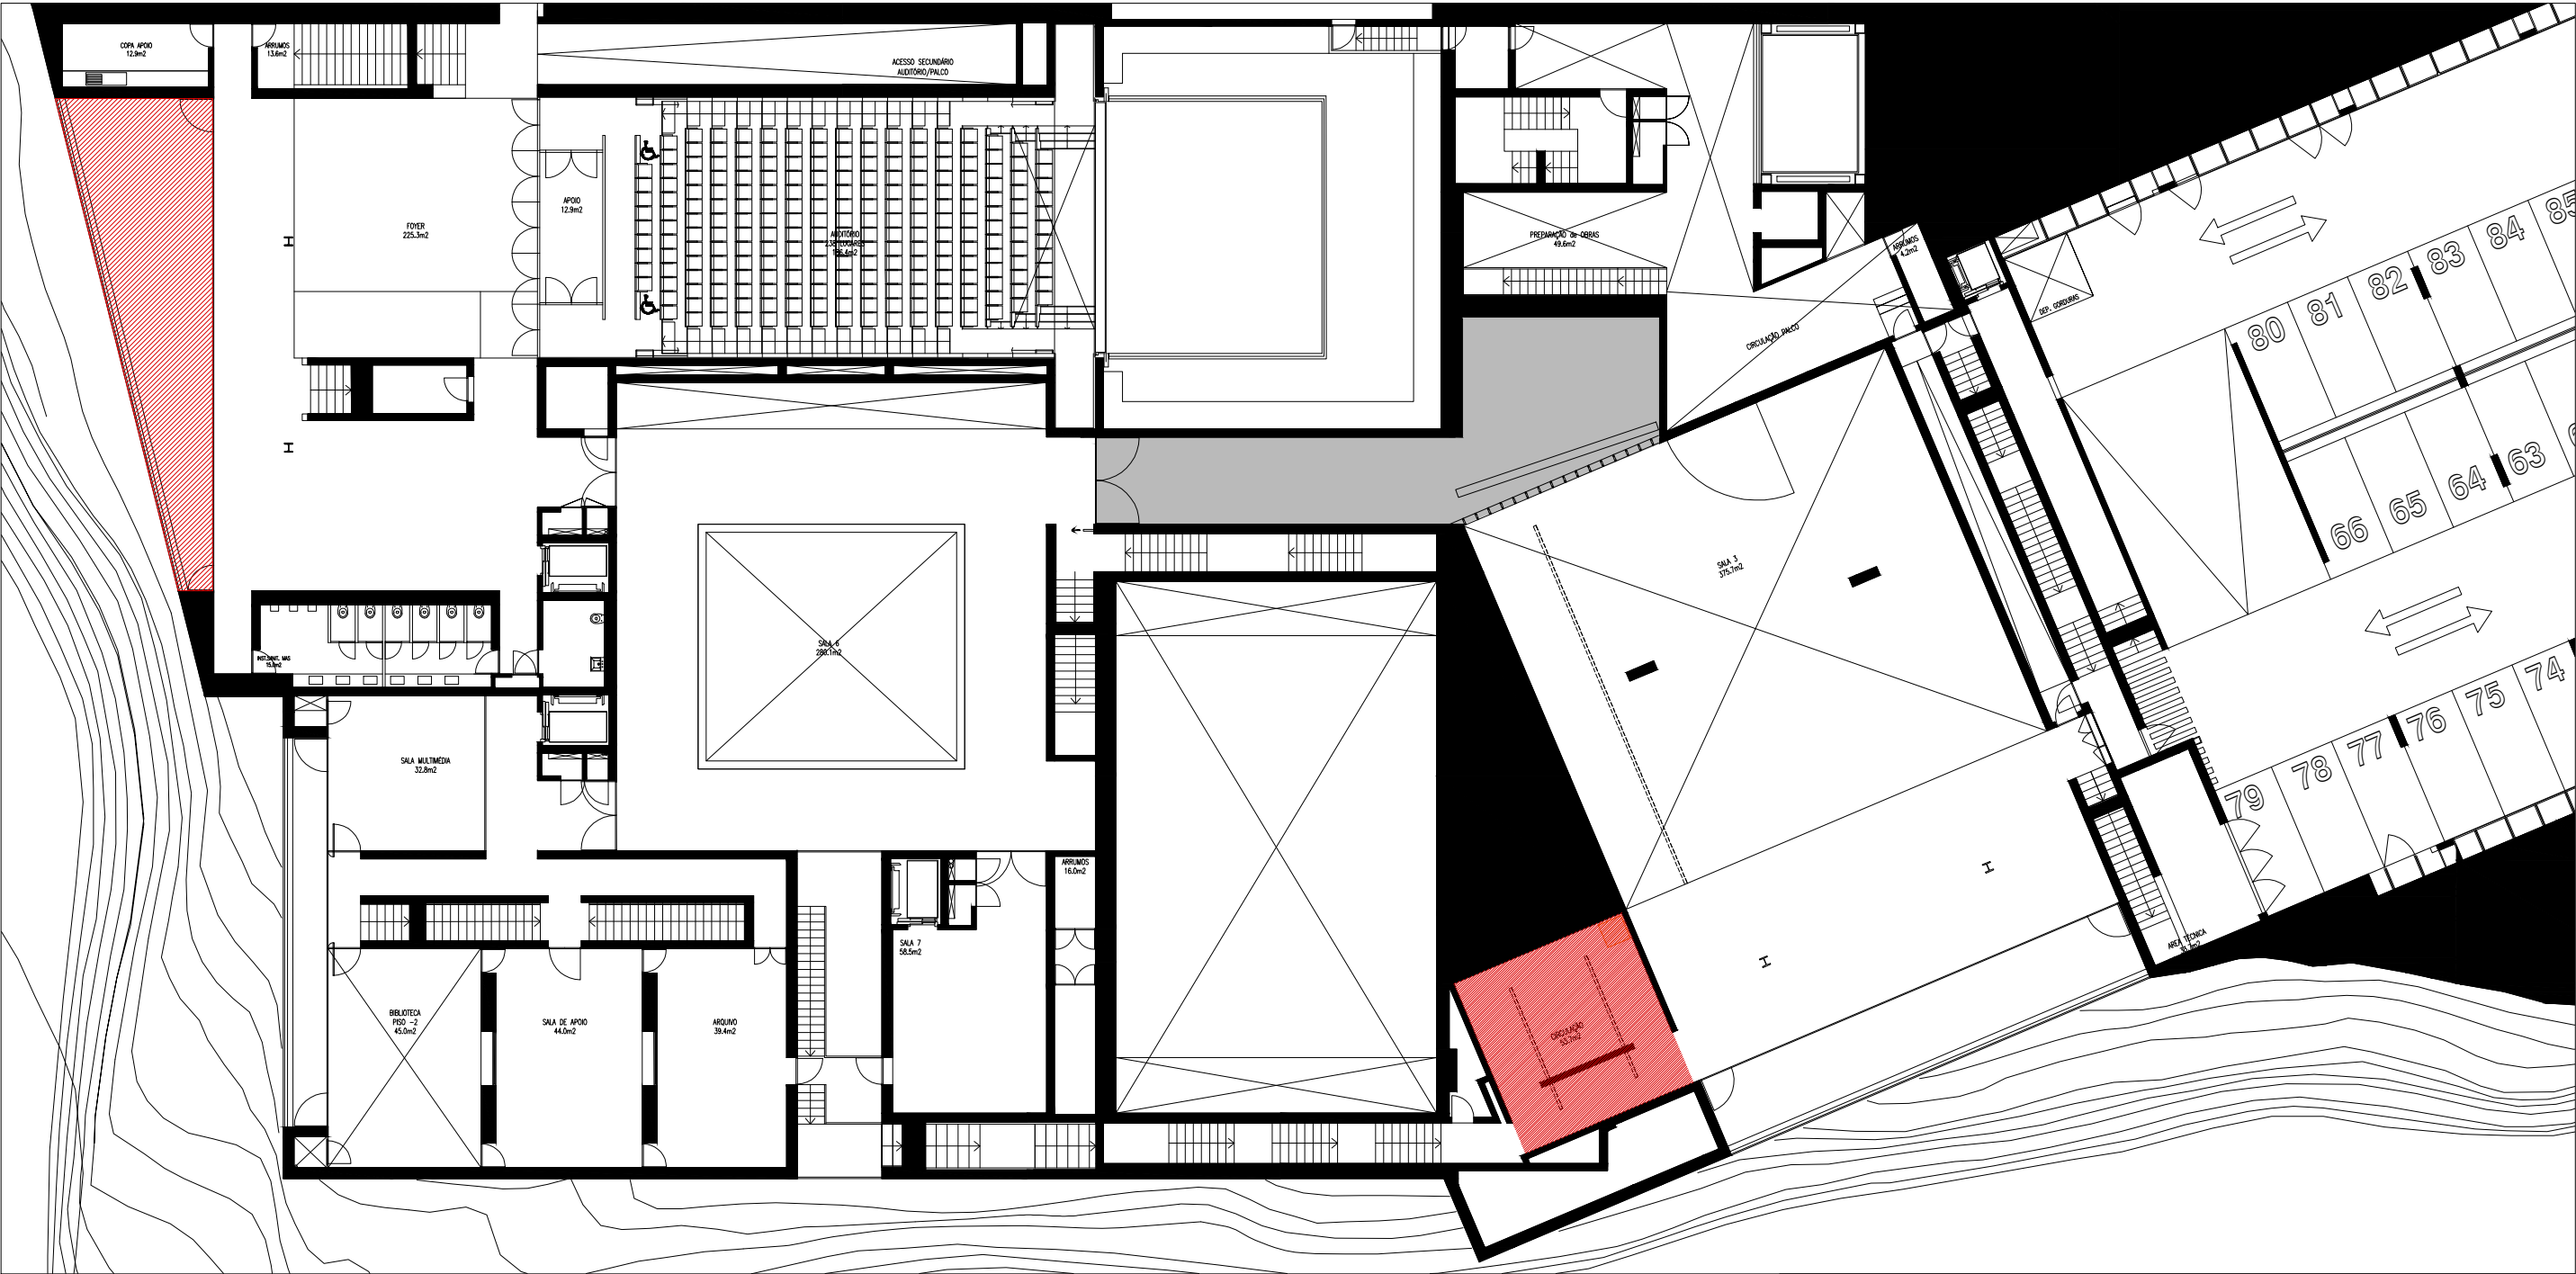

Coordenação	Francisco Clode de Sousa, Diretor de Serviços	LEGENDA Área de intervenção Tetos em gesso cartonado - substituição e revisão/reparação de infraestruturas superiores existentes	
Levantamento de patologias	Joana Abreu Márcia Sousa		
Projeto de arquitetura	Paulo David, arquiteto		

Nota: Todas as dimensões devem ser verificadas no local

SECRETARIA REGIONAL DE TURISMO E CULTURA DIREÇÃO REGIONAL DA CULTURA		
DIREÇÃO DE SERVIÇOS DE PATRIMÔNIO CULTURAL		Julho 2020
MUDAS . MUSEU DE ARTE CONTEMPORÂNEA DA MADEIRA		Escala 1:250
EDIFÍCIO NOVO - BENEFICIAÇÃO	PLANTA PARCIAL DO PISO 1	