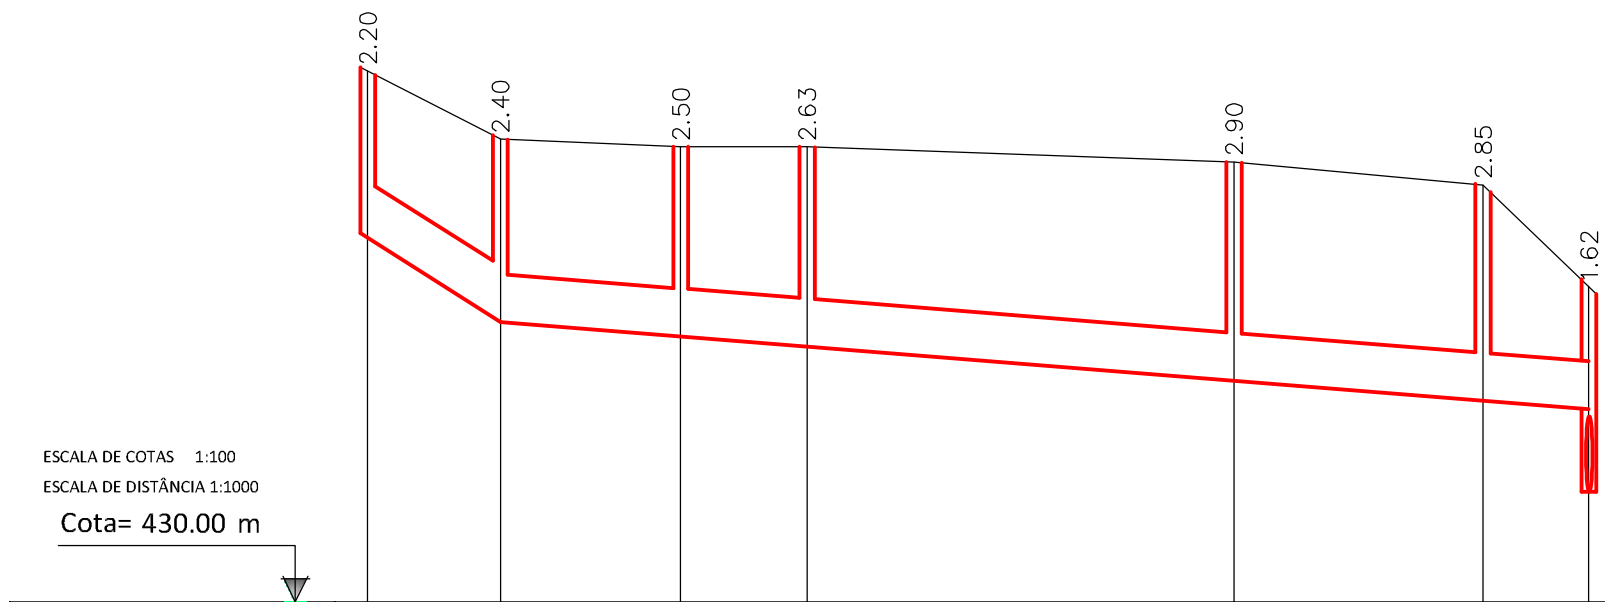


NÚMERO DE CAIXAS (Un)	EX01	01.01	01.02	01.03	01.04	01.05	01.06
COTA DE TERRENO (m)	437.00	436.10	436.00	436.00	435.80	435.50	434.16
COTA DE SOLEIRA (m)	484.80	433.70	433.50	433.37	432.90	432.65	432.54
DIST. ENTRE PERFIS (ml)	17.48	23.81	16.66	56.32	32.86	13.97	
DIST. À ORIGEM (ml)	0.00	17.48	41.29	57.95	114.27	147.13	161.10
INCLINAÇÃO (%)	6.3%	0.8%	0.8%	0.8%	0.8%	0.8%	
MATERIAL/DIÂMETRO (Ømm)	PPCØ630mm						

ÁGUAS DE VISEU

SERVIÇOS MUNICIPALIZADOS

DE ÁGUA E SANEAMENTO DE VISEU

COLETORES DE ESGOTO E ÁGUAS PLUVIAIS NO CENTRO DE MOBILIDADE DE VISEU

SISTEMA DE DRENAGEM DE ESGOTOS

PERFIL LONGITUDINAL DO COLETOR

O ENG. DIRECTOR-DELEGADO

PROJETO Nº : 28–2020

PROJ:

TOP:

CAD "28-2020-Coletores_esgotos_pluviais_centro_mobilidade_viseu

DES:

DATA: 08/2020

OBS :

ESCALA (S):

H= 1/1000

V= 1/100

02.02