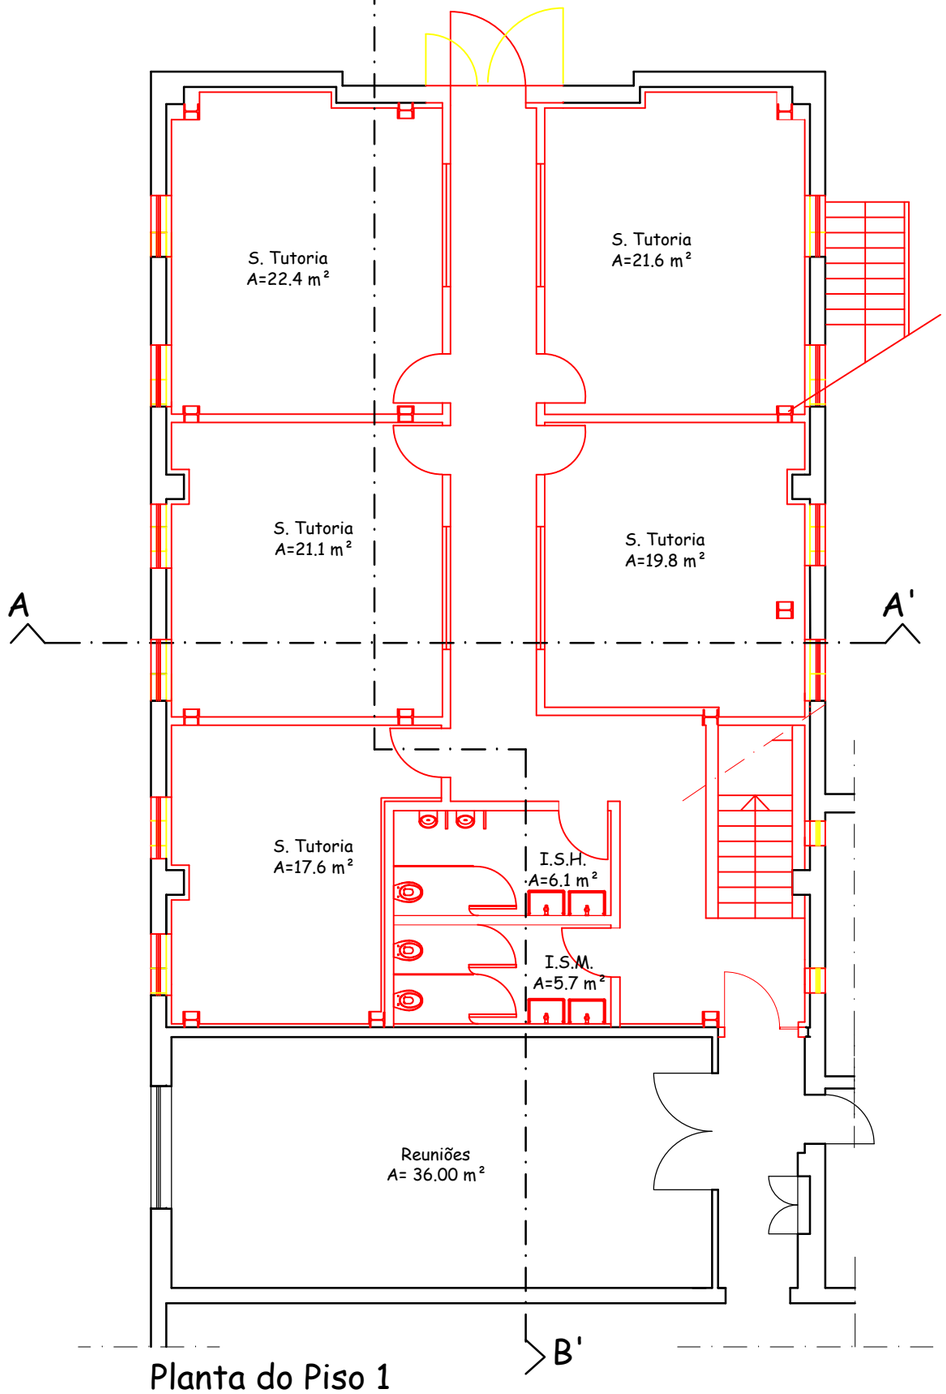

Planta do Piso 1

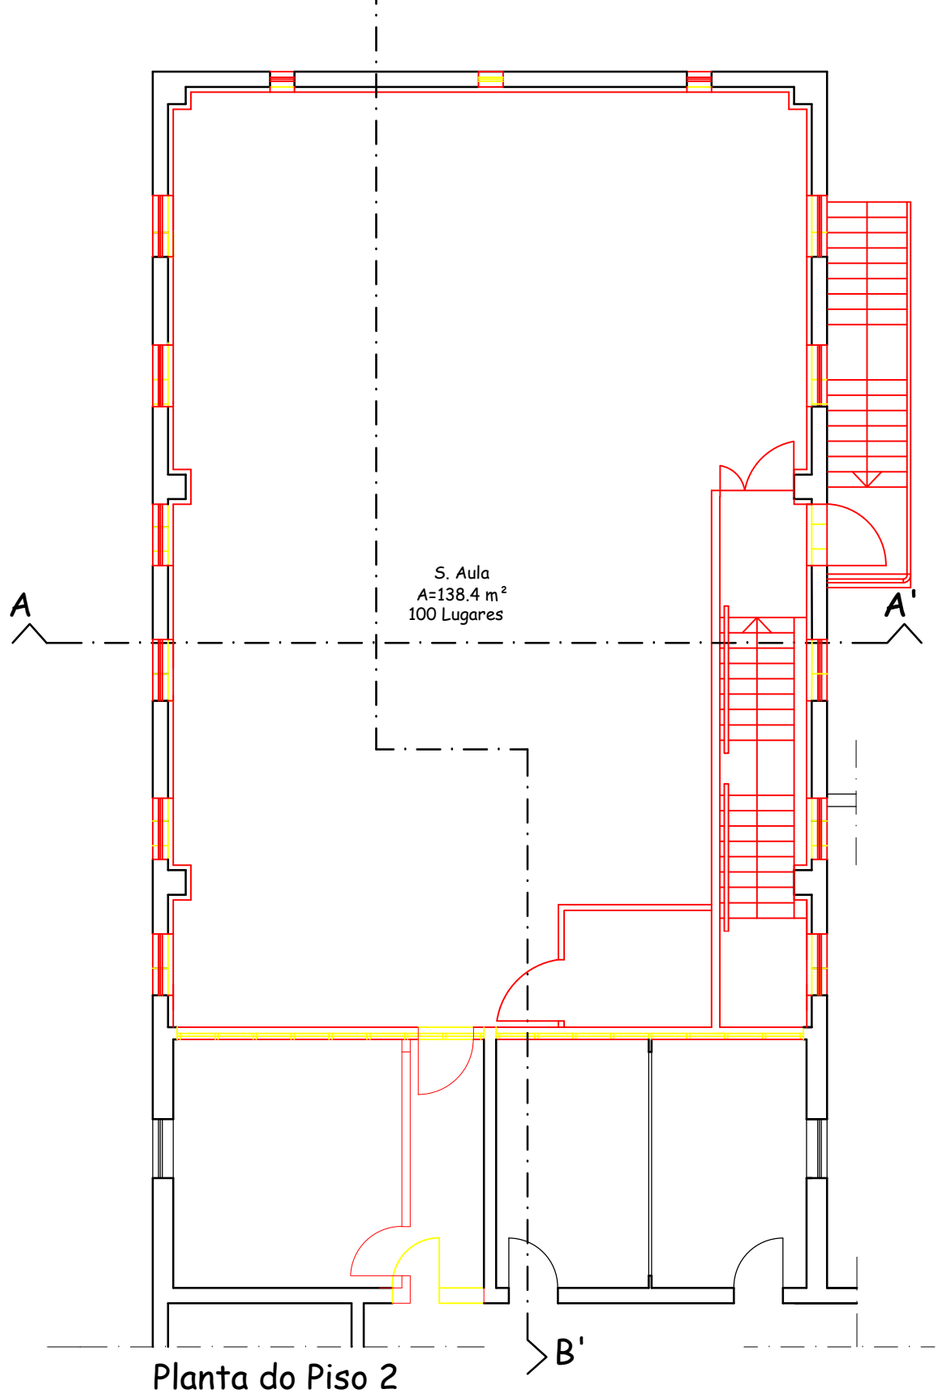

Planta do Piso 2

O Vice-Presidente do IPS,
Assinado por : **PEDRO MIGUEL PEREIRA SALVADO FERREIRA**
Num. de Identificação: BI105277649
Data: 2020.10.16 14:46:10+01'00'

CARTÃO DE CIDADÃO

Projectou:	Data: maio 2019	Rubrica: ES
Desenhou:		
Verificou:		
Visto:		
OBSERVAÇÕES:		
ESCALA: 1:100		

INSTITUTO POLITÉCNICO DE SETÚBAL

REMODELAÇÃO DO EDIFÍCIO DA PRESIDÊNCIA

CAMPUS DO IPS - SETÚBAL

IPS Instituto Politécnico de Setúbal

Desenho Nº: 1.1

CONTÉM: ARQUITETURA
Plantas de Piso R/C e 1.0 Andar - Amarelos e Encarnados

Substitui:

Substituído por: