



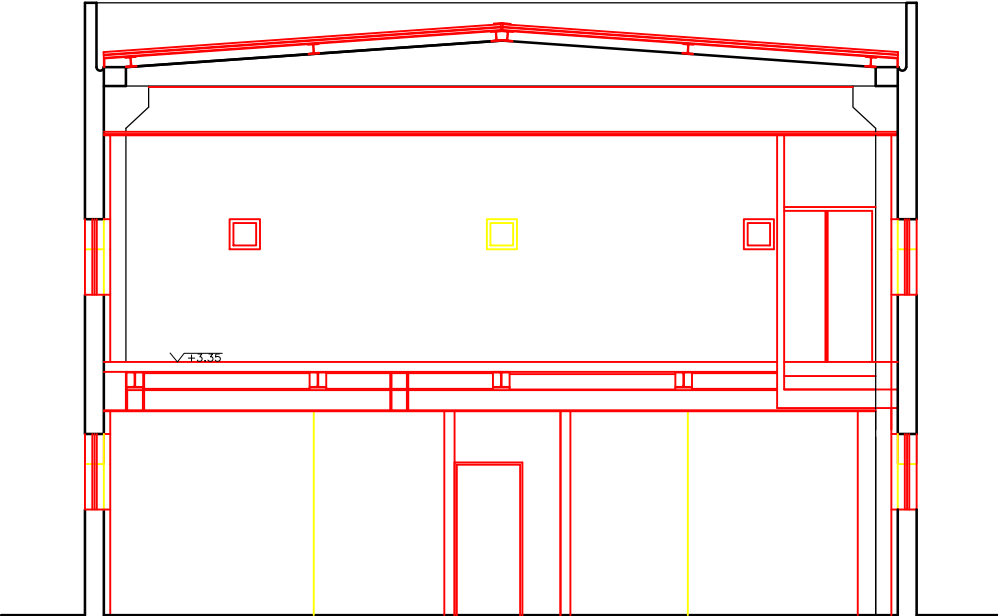

Corte AA'

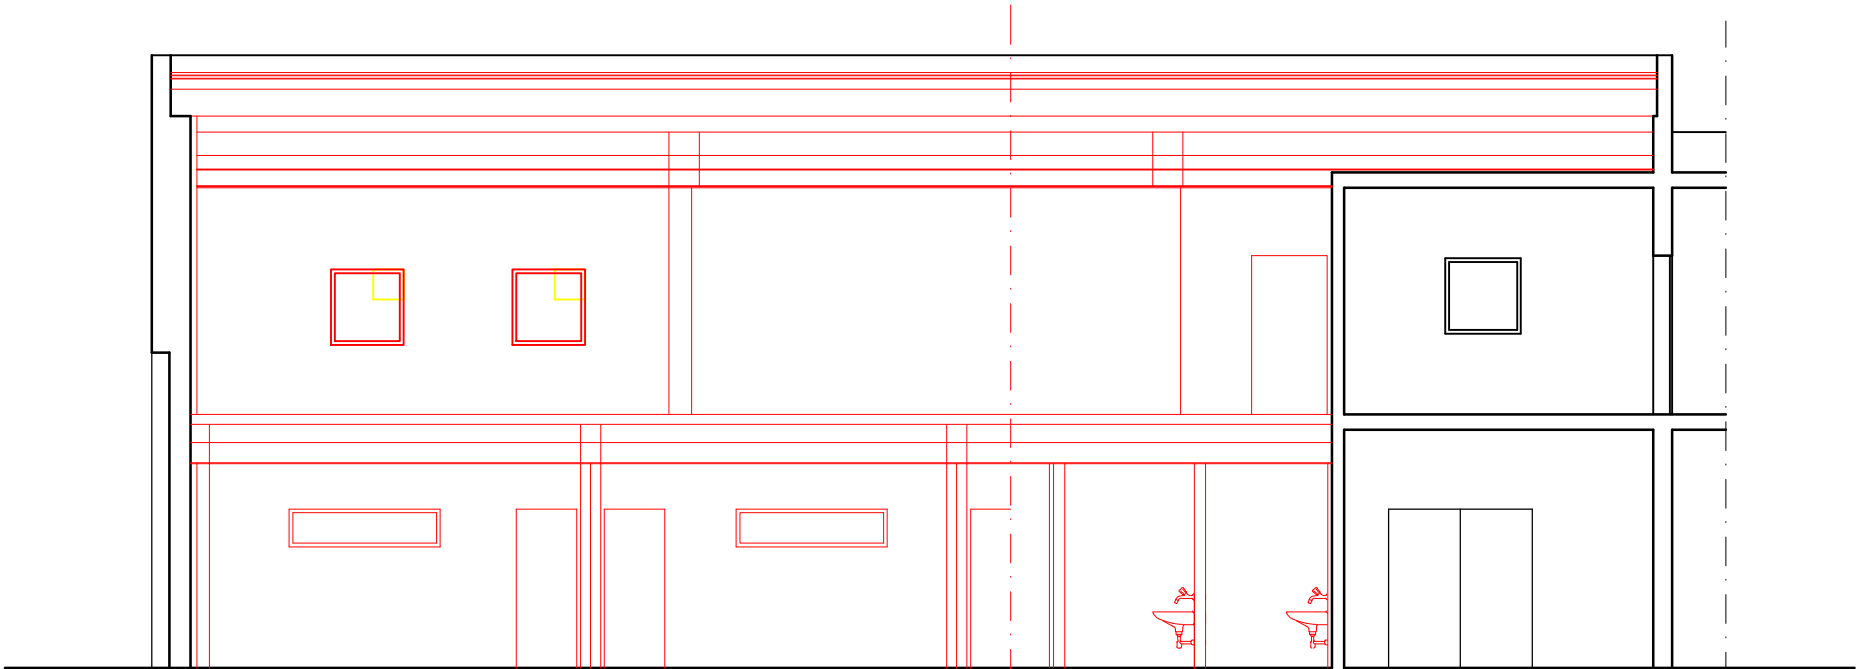

Corte BB'

O Vice-Presidente do IPS,
Assinado por : **PEDRO MIGUEL PEREIRA SALVADO FERREIRA**
Num. de Identificação: BI105277649
Data: 2020.10.16 14:46:15+01'00'



Projectou:	Data: maio 2019	Rubrica:	ES
Desenhou:			
Verificou:			
Visto:			
OBSERVAÇÕES:			
ESCALA:		CONTÉM:	
1:100		ARQUITETURA Cortes - Amarelos e Encarnados	

INSTITUTO POLITÉCNICO DE SETÚBAL			
REMODELAÇÃO DO EDIFÍCIO DA PRESIDÊNCIA			
CAMPUS DO IPS - SETÚBAL			
Desenho Nº: 1.2			
Substituído por:			