



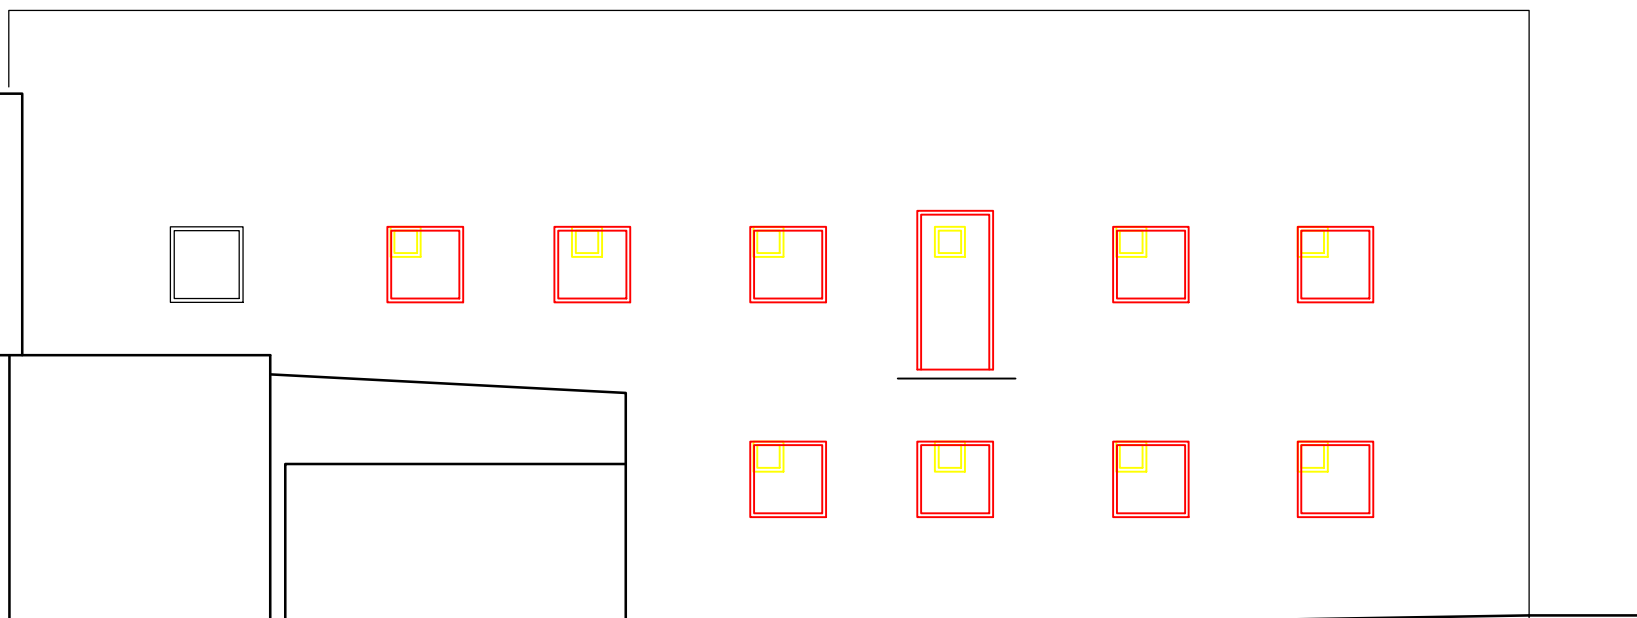

Alçado Lateral Esquerdo

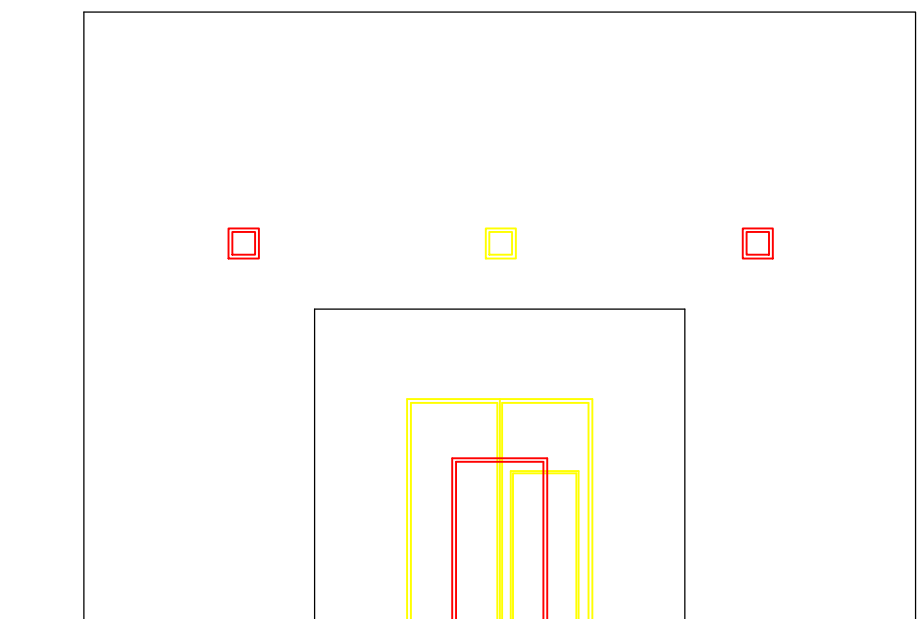

Alçado Principal



Alçado Lateral Direito

O Vice-Presidente do IPS,
Assinado por : **PEDRO MIGUEL PEREIRA SALVADO
FERREIRA**
Num. de Identificação: BI105277649
Data: 2020.10.16 14:46:16+01'00'



Projectou:	Data: maio 2019	Rubrica: ES	INSTITUTO POLITÉCNICO DE SETÚBAL REMODELAÇÃO DO EDIFÍCIO DA PRESIDÊNCIA CAMPUS DO IPS - SETÚBAL	<div></div> <div>IPS Instituto Politécnico de Setúbal</div> <div>Desenho Nº: 1.3</div>																					
Desenhou:																									
Verificou:																									
Visto:																									
OBSERVAÇÕES:																									
ESCALA: 1:100			CONTÉM: ARQUITETURA Alçados - Amarelos e Encarnados	<table><tr><td></td><td></td><td></td><td></td><td></td><td></td><td></td></tr><tr><td colspan="7">Substituir:</td></tr><tr><td colspan="7">Substituído por:</td></tr></table>								Substituir:							Substituído por:						
Substituir:																									
Substituído por:																									