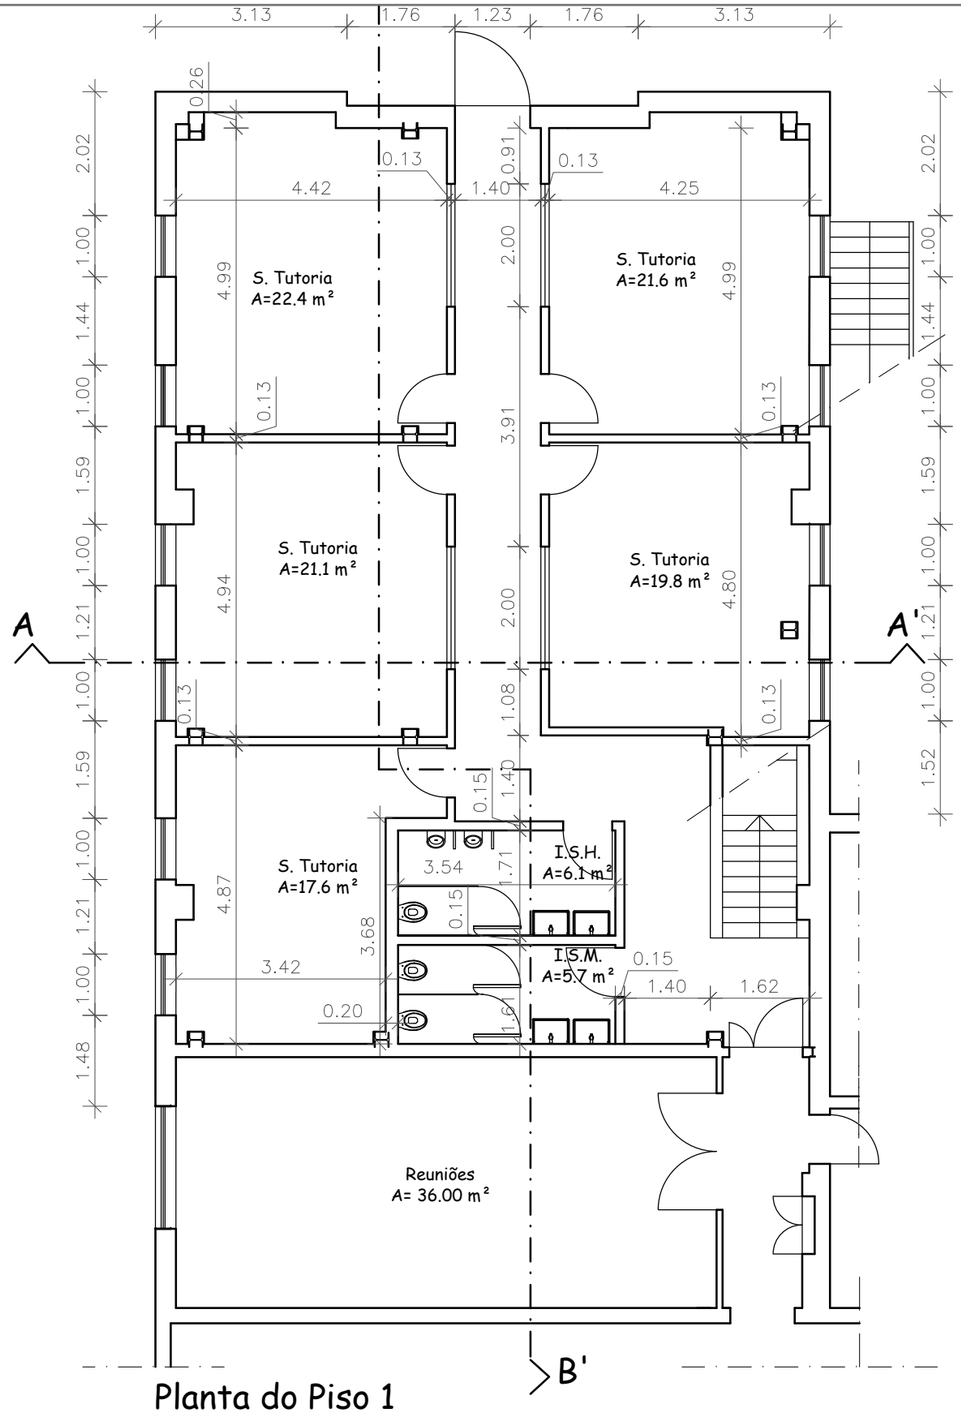


Planta do Piso 1

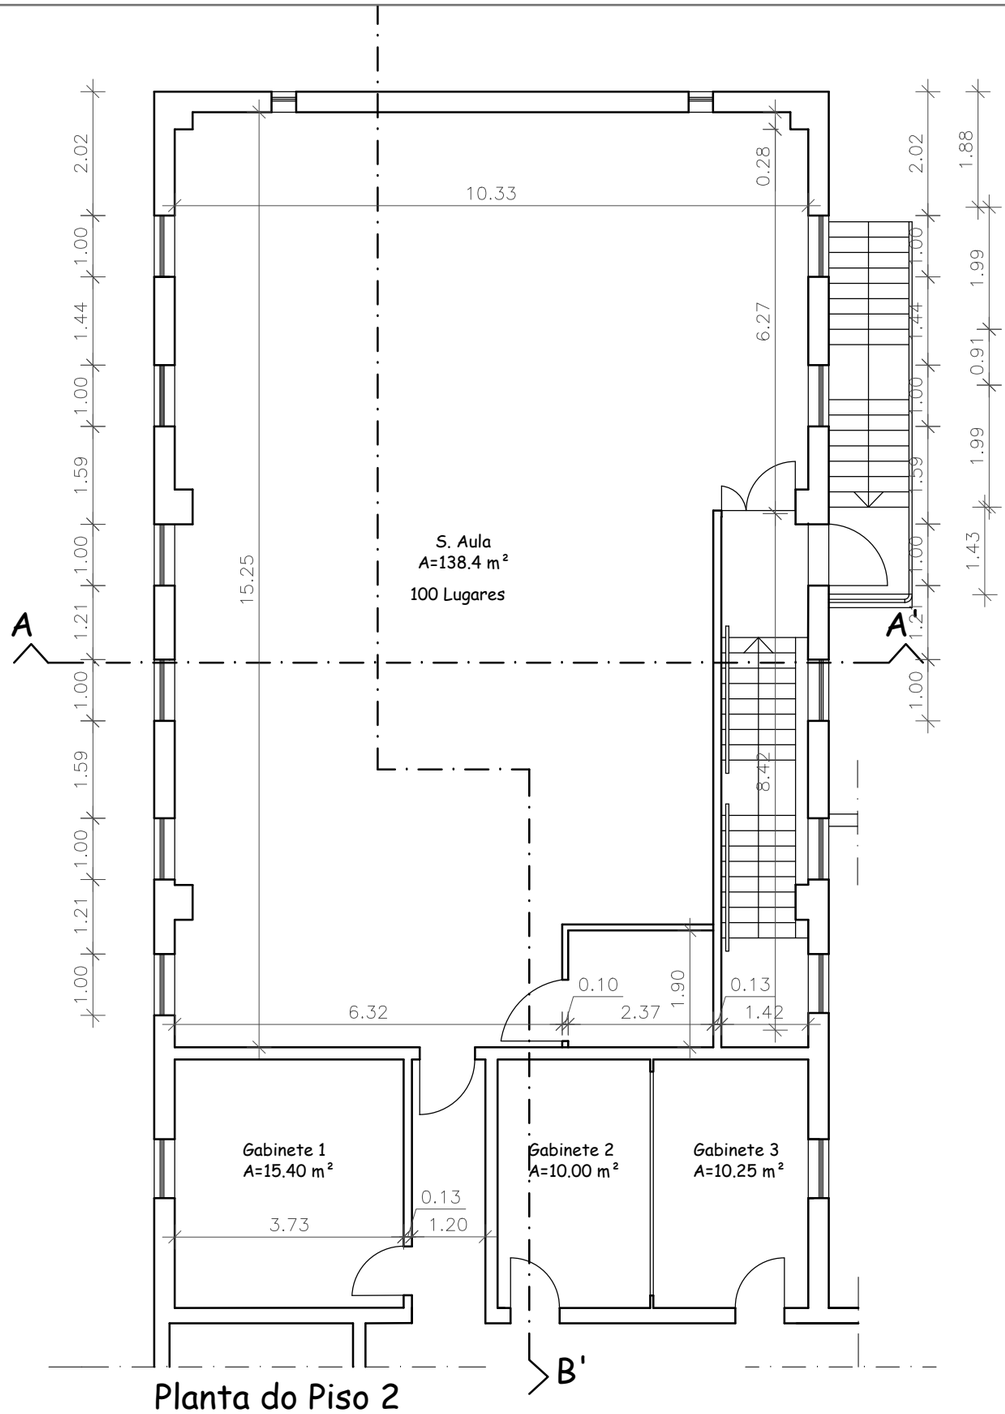


Planta do Piso 2

| | | | |
|---|---|---|---|
| Projectou: | Data: Out. 2019 | Rubrica: ES | INSTITUTO POLITÉCNICO DE SETÚBAL |
| Desenhou: | | | REMODELAÇÃO DO EDIFÍCIO DA PRESIDÊNCIA |
| Verificou: | | | CAMPUS DO IPS - SETÚBAL |
| Visto: | | | |
| OBSERVAÇÕES: | | | IPS Instituto Politécnico de Setúbal |
| ESCALA: 1:100 | | | CONTÉM: ARQUITETURA Plantas Piso 1 e Piso 2 |
| | | | Desenho Nº: 1.4 |
| | | | Substitui: |
| | | | Substituído por: |

O Vice-Presidente do IPS,
Assinado por : **PEDRO MIGUEL PEREIRA SALVADO FERREIRA**
Num. de Identificação: BI105277649
Data: 2020.10.16 14:46:17+01'00'

CARTÃO DE CIDADÃO