



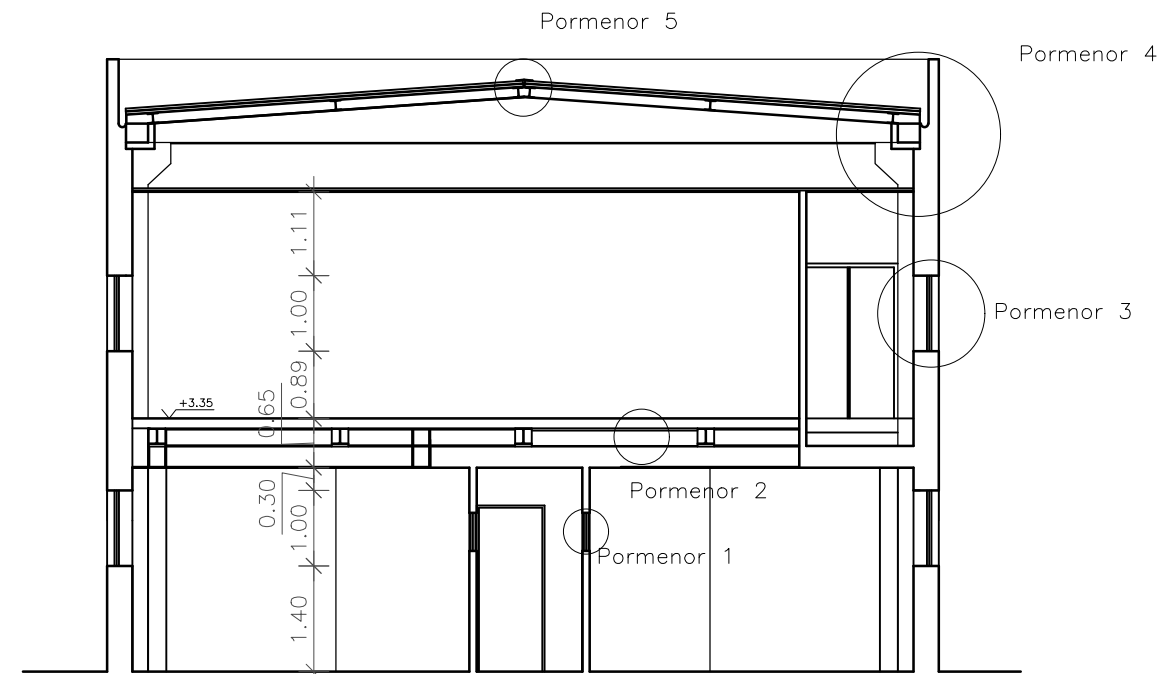

Corte AA'

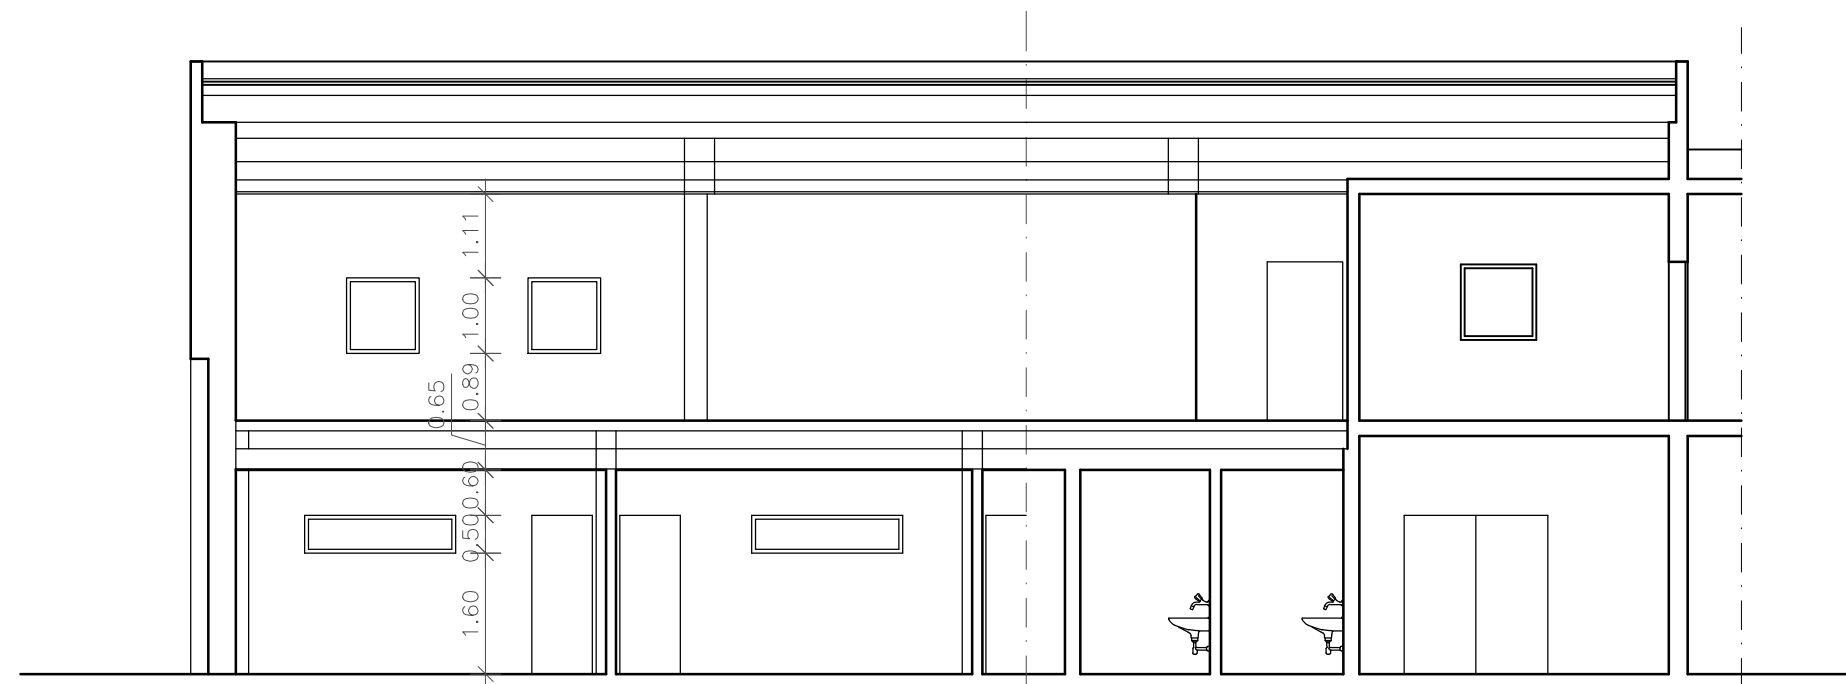

Corte BB'

O Vice-Presidente do IPS,
Assinado por : **PEDRO MIGUEL PEREIRA SALVADO
FERREIRA**
Num. de Identificação: BI105277649
Data: 2020.10.16 14:46:18+01'00'



Projectou:	Data: maio 2019	Rubrica: ES	<div>INSTITUTO POLITÉCNICO DE SETÚBAL</div> <div>REMODELAÇÃO DO EDIFÍCIO DA PRESIDÊNCIA</div> <div>CAMPUS DO IPS - SETÚBAL</div>	<div><div>IPS Instituto Politécnico de Setúbal</div></div>	Desenho Nº: 1.5						
Desenhou:											
Verificou:											
Visto:											
OBSERVAÇÕES:											
ESCALA:			CONTÉM:	ARQUITETURA Cortes							
1:100											
					Substituído por:						