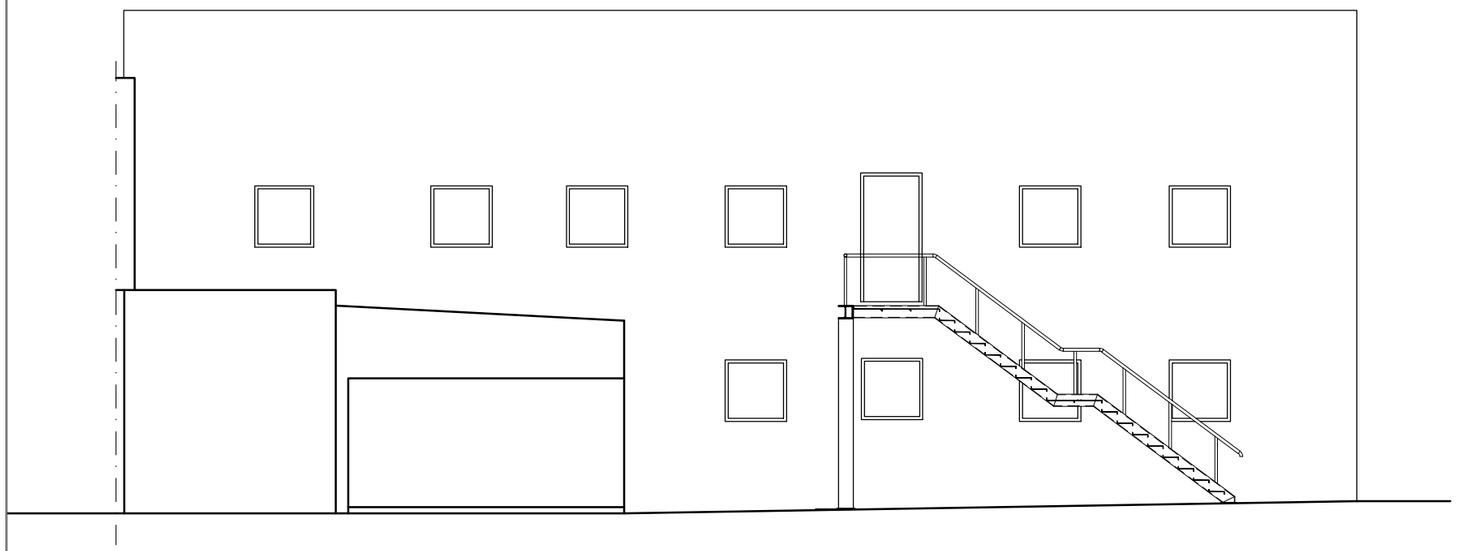

Alçado Lateral Esquerdo

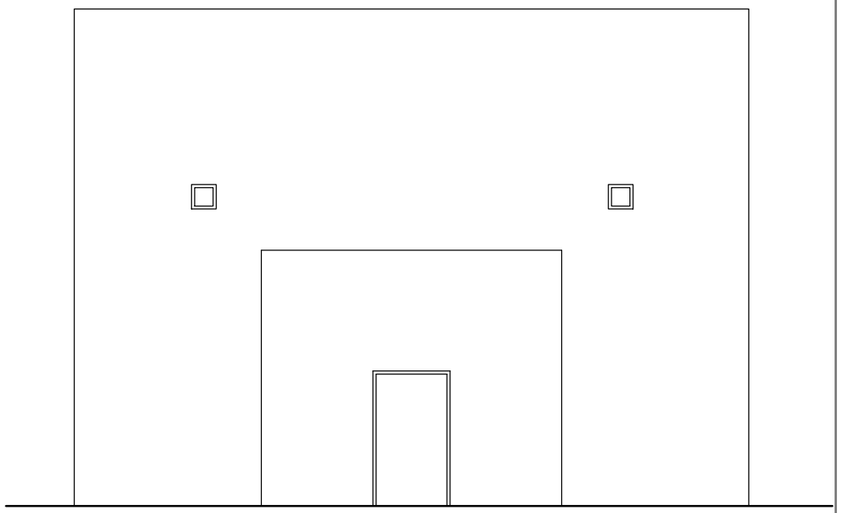

Alçado Principal

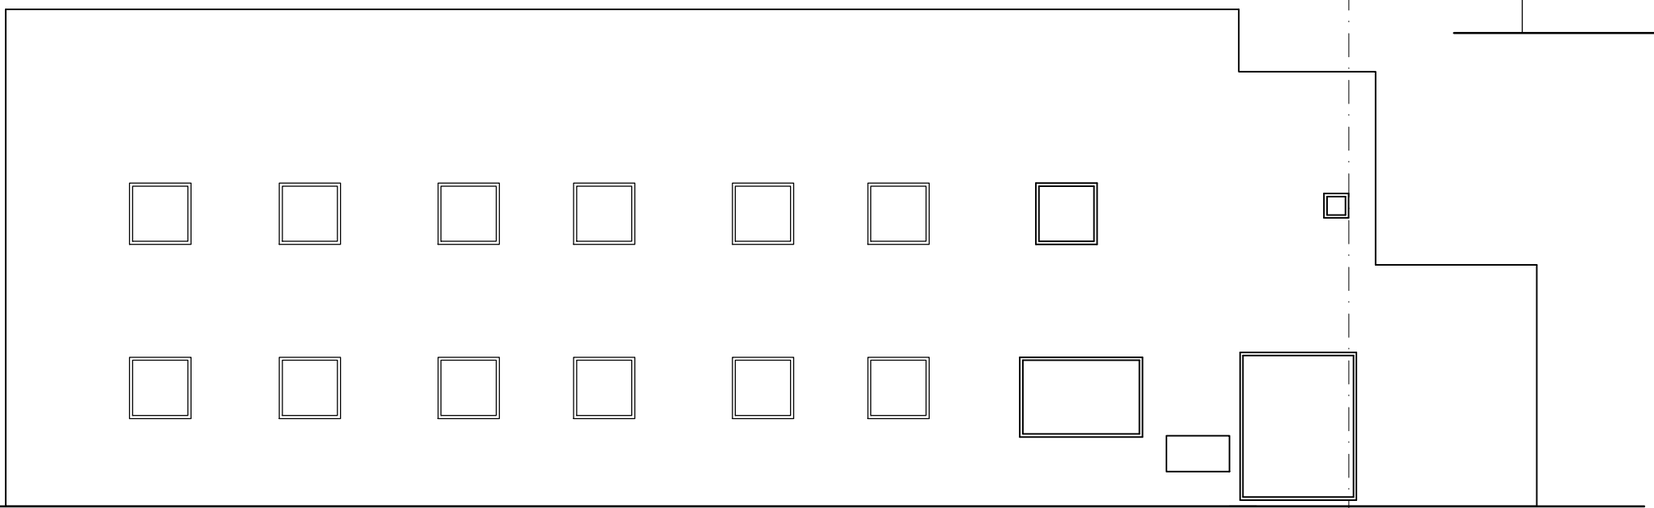

Alçado Lateral Direito

Projectou:	Data: fevereiro 2019	Rubrica: ES	INSTITUTO POLITÉCNICO DE SETÚBAL
Desenhou:	fevereiro 2019	ES	REMODELAÇÃO DO EDIFÍCIO DA PRESIDÊNCIA
Verificou:	fevereiro 2019	ES	CAMPUS DO IPS - SETÚBAL
Visto:	fevereiro 2019	ES	IPS Instituto Politécnico de Setúbal
OBSERVAÇÕES:			Desenho Nº: 1.6
ESCALA: 1:100			CONTÉM: ARQUITETURA Alçados
			Substitui:
			Substituído por:

O Vice-Presidente do IPS,
Assinado por : **PEDRO MIGUEL PEREIRA SALVADO FERREIRA**
Num. de Identificação: BI105277649
Data: 2020.10.16 14:46:19+01'00'

CARTÃO DE CIDADÃO