




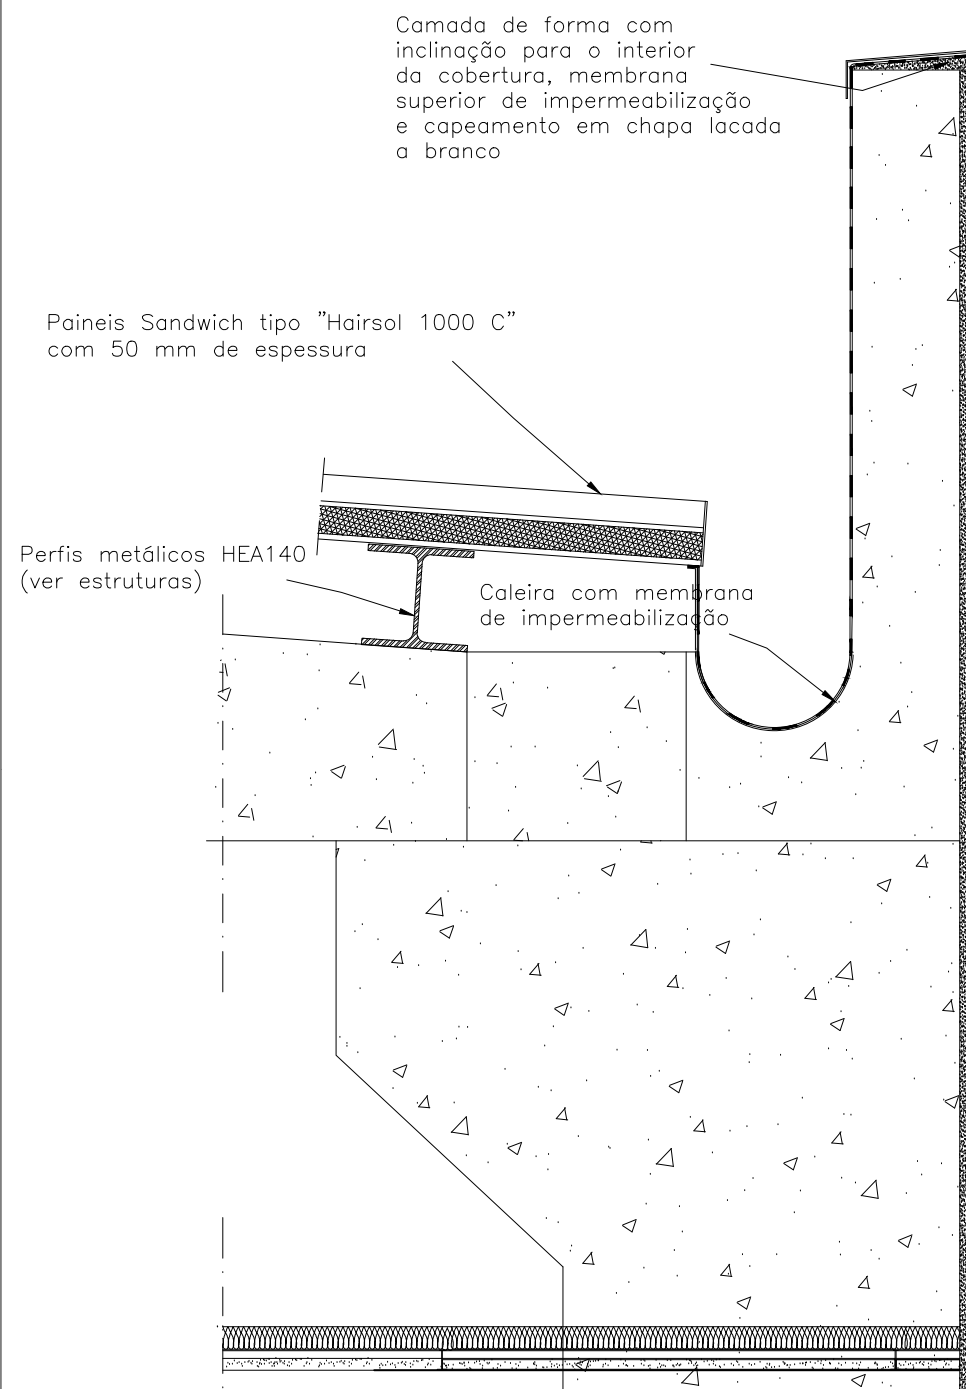


Pormenor 4

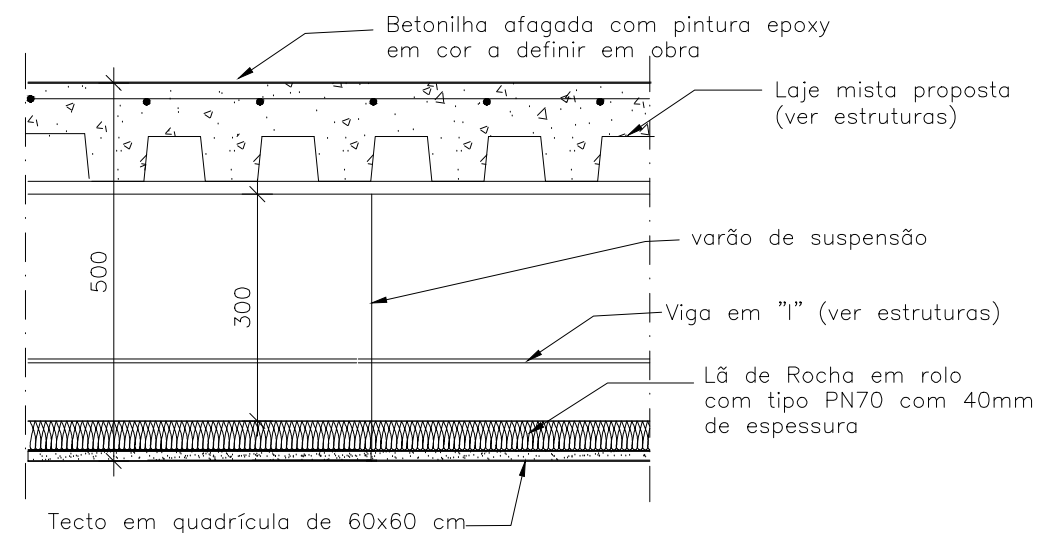


Pormenor 2

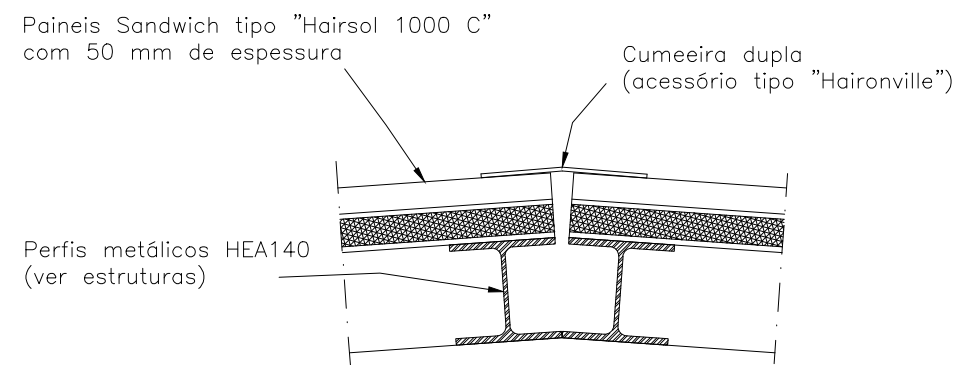

Pormenor 5

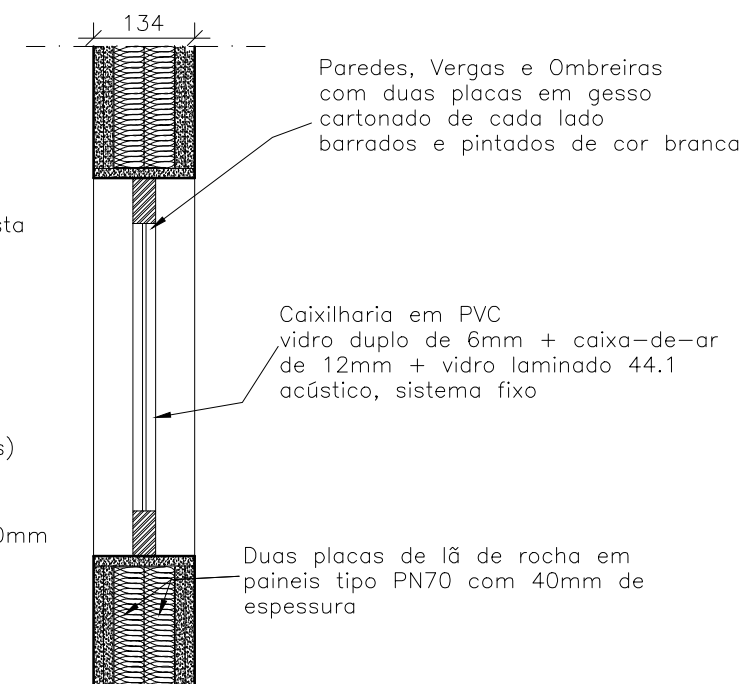

Pormenor 1

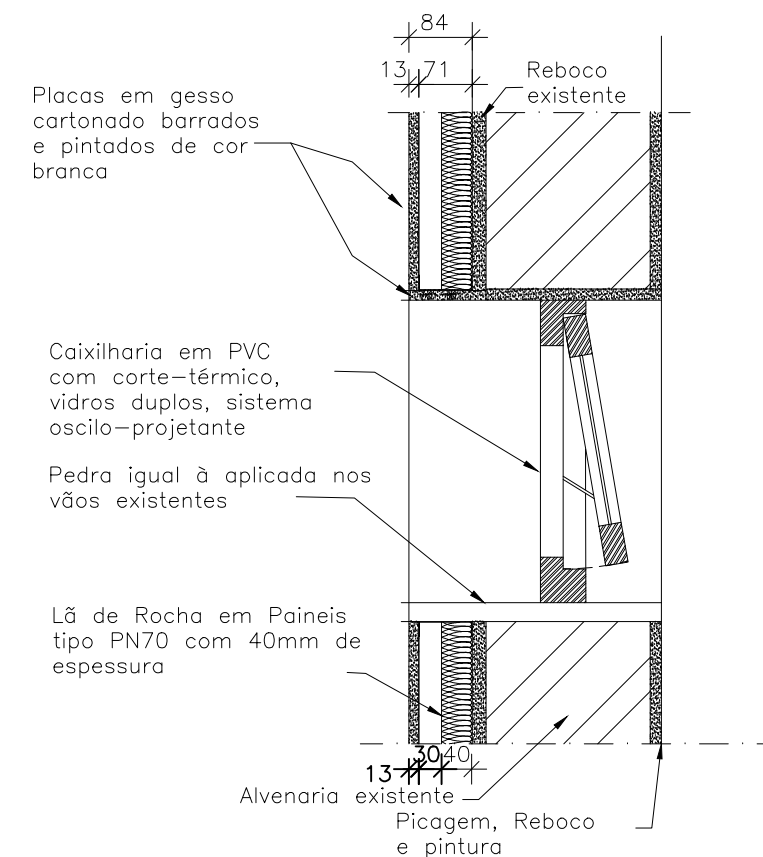

Pormenor 3

O Vice-Presidente do IPS,
Assinado por: **PEDRO MIGUEL PEREIRA SALVADO FERREIRA**
Num. de Identificação: BI105277649
Data: 2020.10.16 14:46:22+01'00'



Projectou:	Data: maio 2019	Rubrica: ES	INSTITUTO POLITÉCNICO DE SETÚBAL REMODELAÇÃO DO EDIFÍCIO DA PRESIDÊNCIA CAMPUS DO IPS - SETÚBAL	<div> IPS Instituto Politécnico de Setúbal</div> <div>Desenho Nº: 1.8</div>
Desenhou:				
Verificou:				
Visto:				
OBSERVAÇÕES:			CONTÉM: ARQUITETURA Plormenores Construtivos	<div><div></div><div></div><div></div><div></div><div></div><div></div></div> <div>Substituído por:</div>
ESCALA: 1:10				